חוק התכנון והבניה, התשכ"ה - 1965
משרד האוצר - מחוז תל-אביב
תכנית 501-0606962 נספח תניה 31/07/2019 07:13:22
הועדה המחוזית החליטה ביום :
25/03/2019
להפקיד את התכנית
26/09/2019
יו"ר הועדה המחוזית תאריך

נספח תנועה

נספח לתכנית מס' 501-0606962

תוספת למבנה ציבור בבנייה ברחוב צירלסון 27

גליון 1 מתוך 1

תחולה	מנחה
תיאור	
תאריך עריכת הנספח	27.06.19
קנ"מ	1:250
תרשימים נוספים	ללא
תרשים התמצאות	ללא
תרשים סביבה	1:5,000
שמות וחתימות:	
עורך הנספח	שם: תאגיד: חתימה:

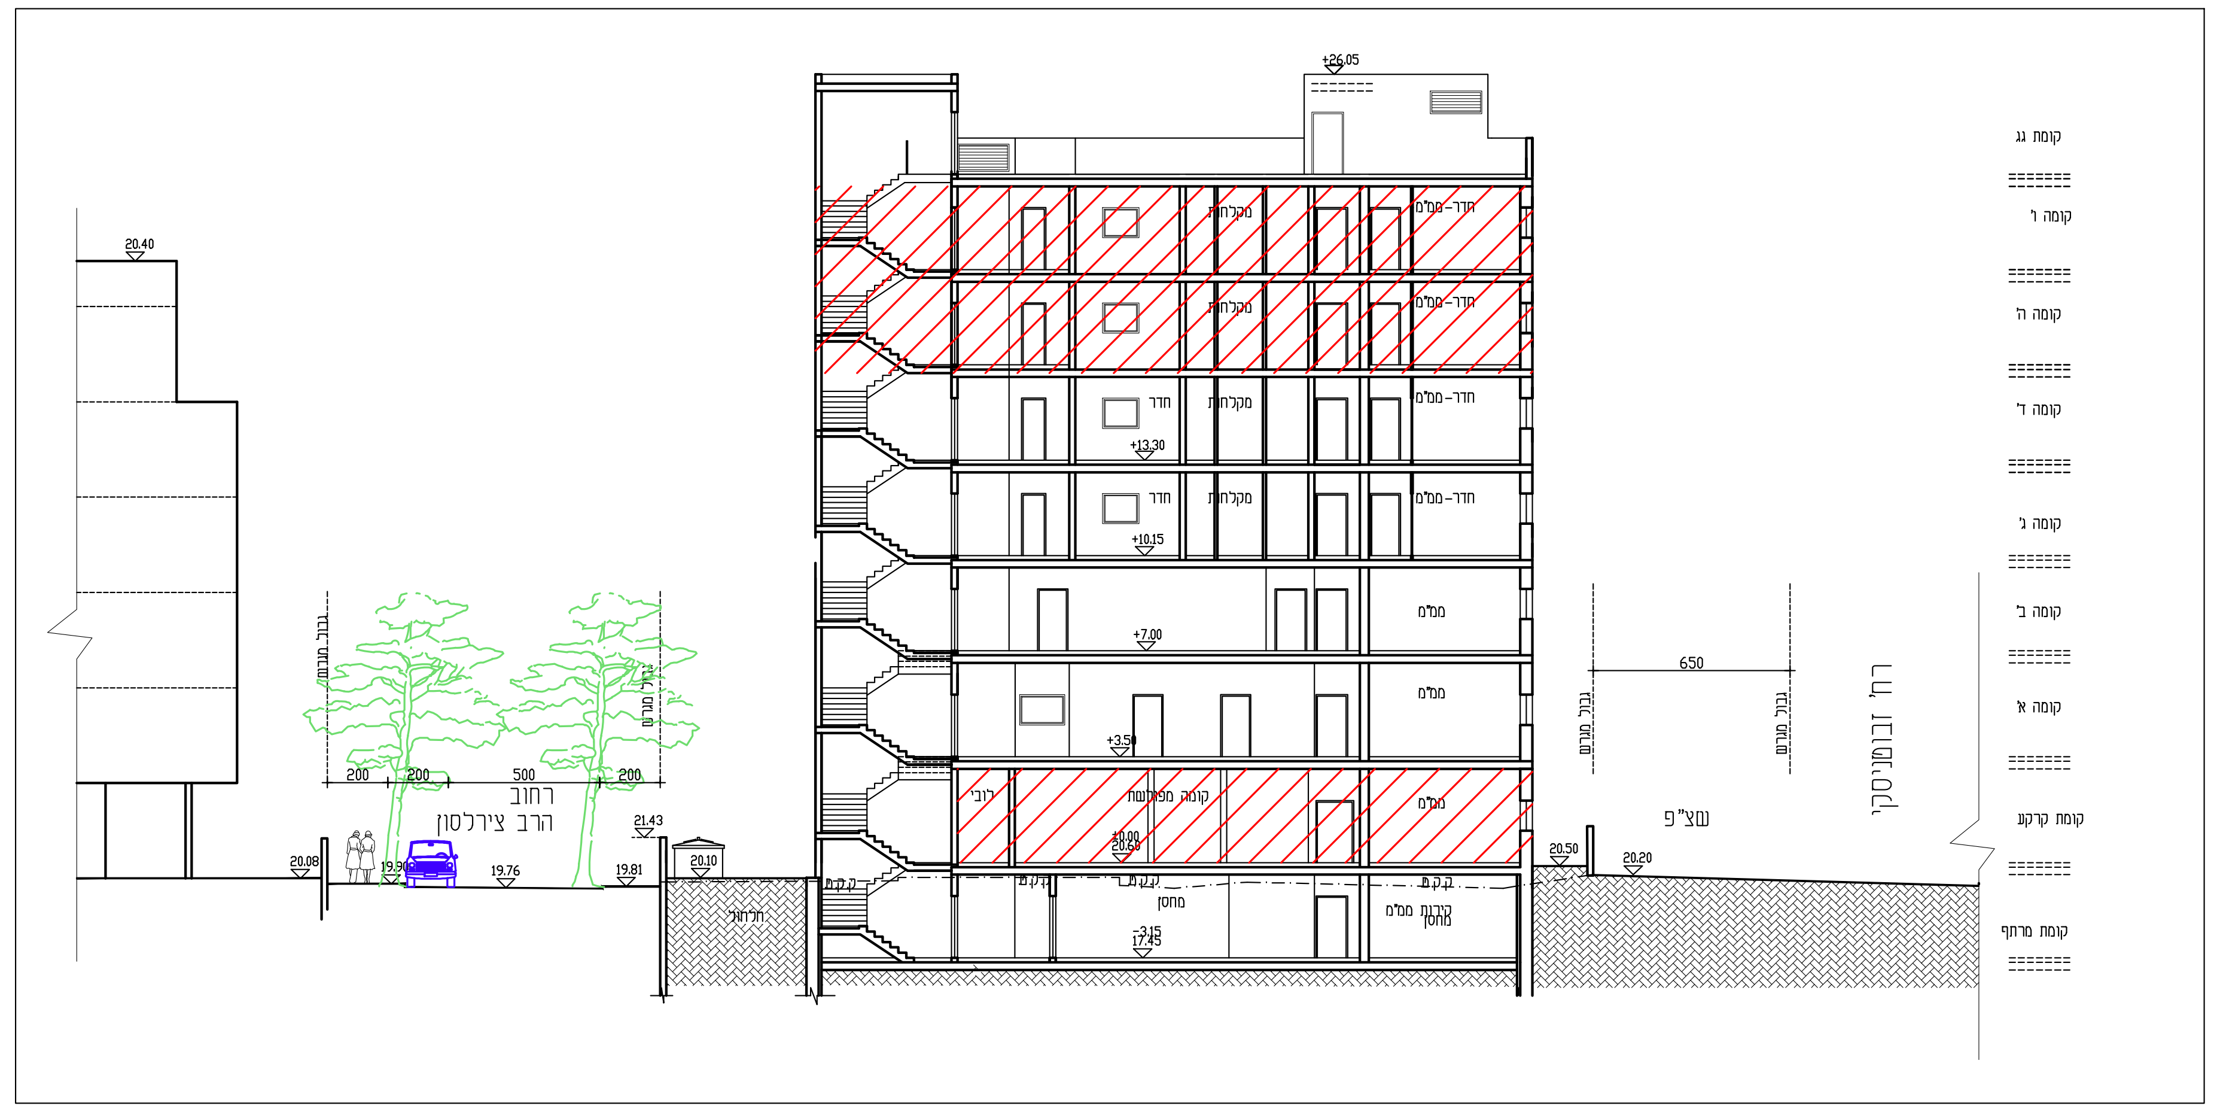
רחוב הרב צירלסון
רח' זבוטינסקי
קומת מרתף

חתך א-א
קנ"מ 1:250

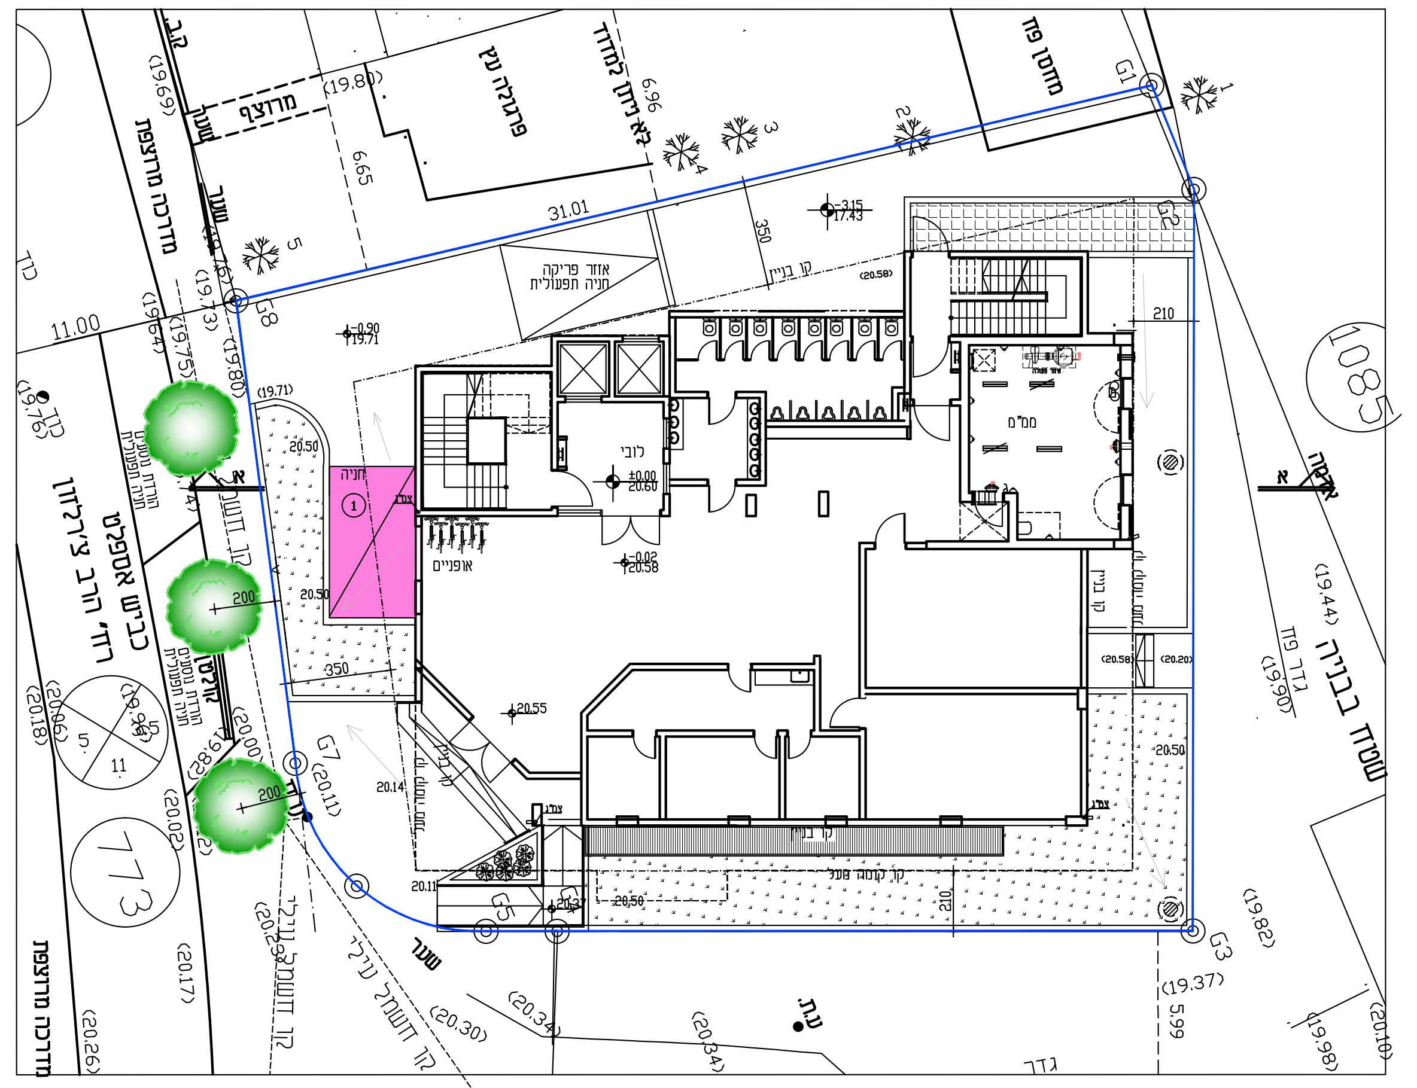
שער
קו השלד עילי
גדר
שטח בבניה
1085
773

① חנייה למבנה ציבור

קומת קרקע
קנ"מ 1:250

תרשים התמצאות

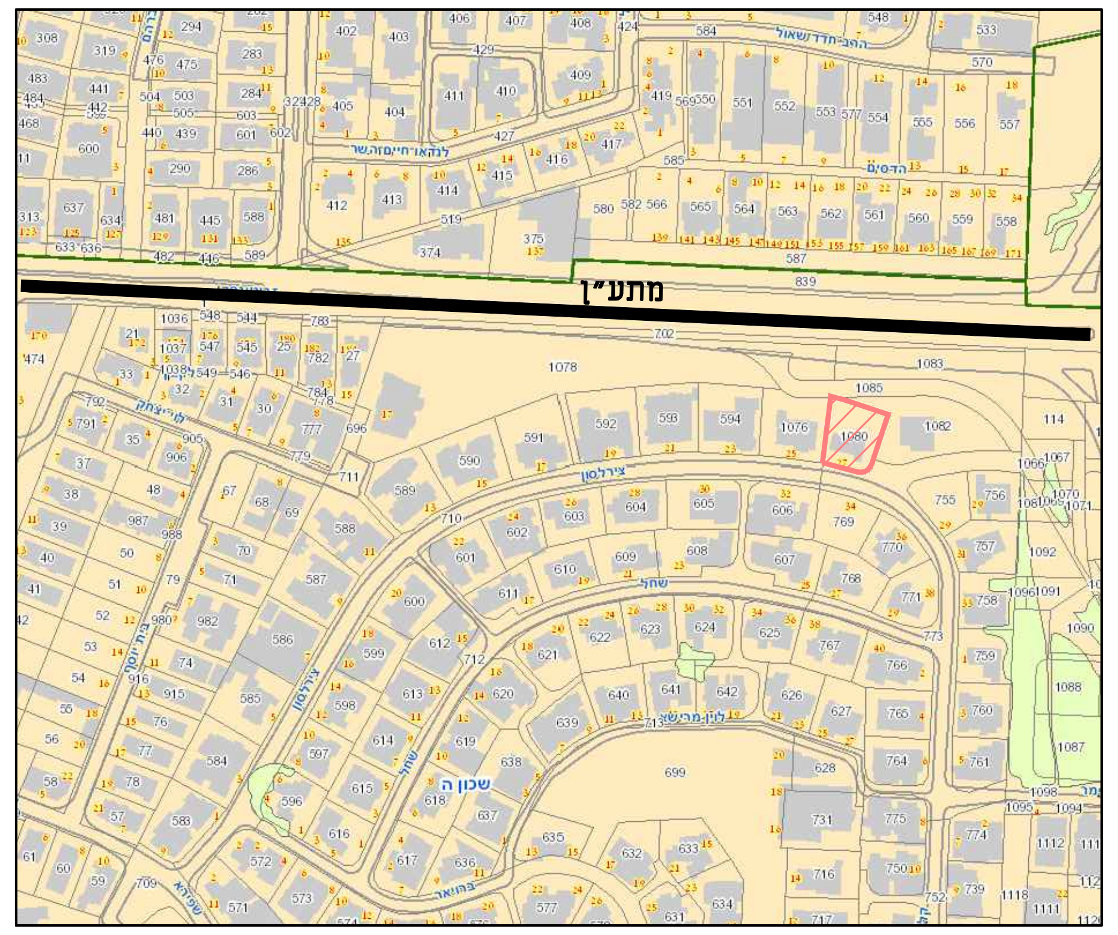

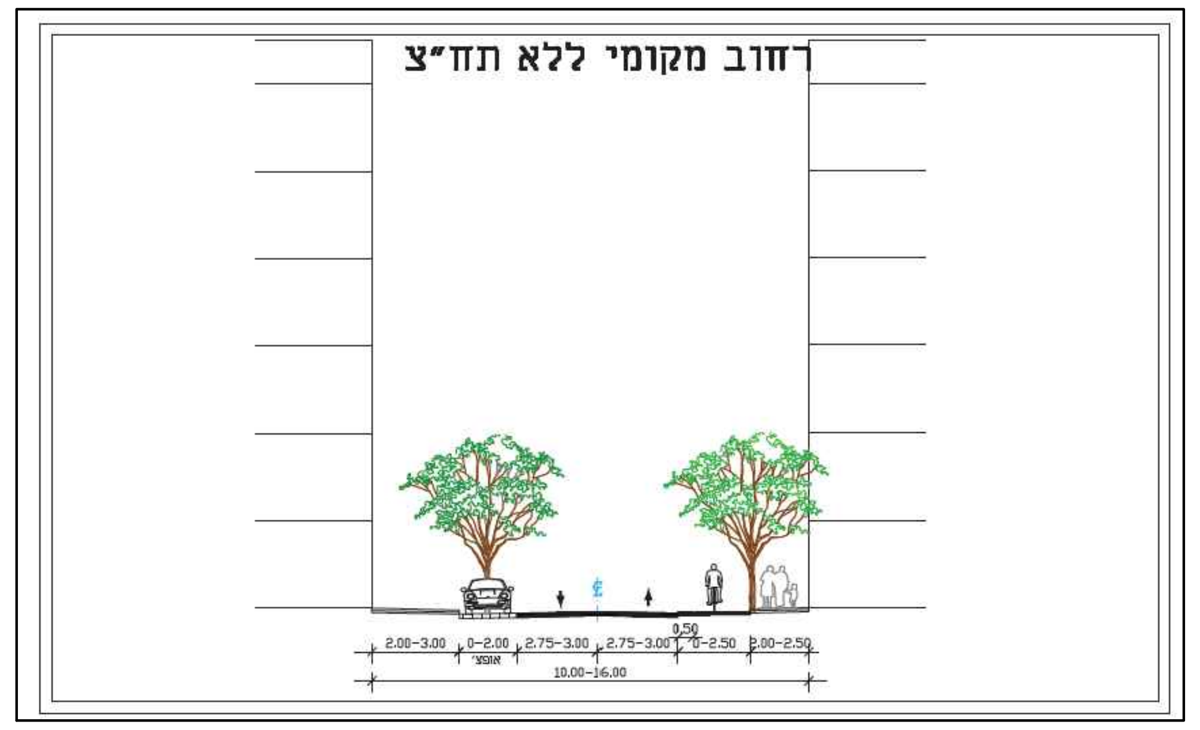
רחוב מקומי ללא תח"צ

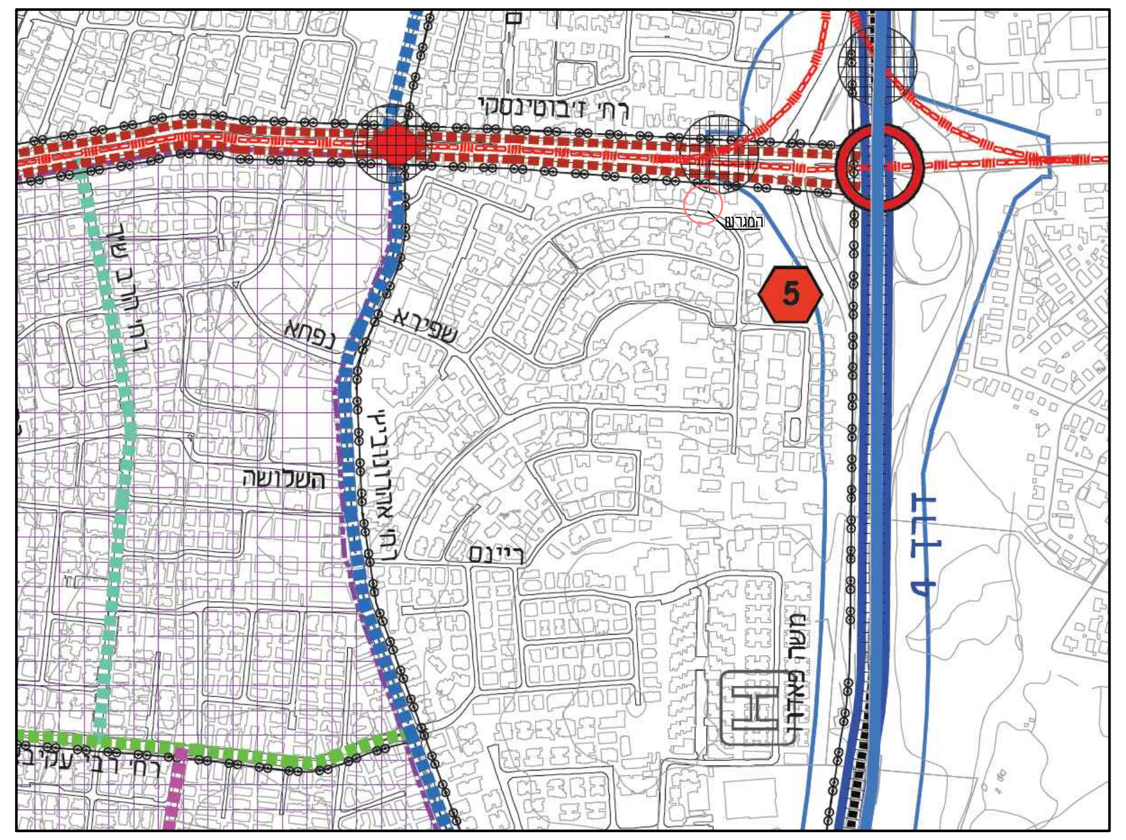
רח' ז'בוטינסקי
דרך 4
השלושה
5

תכנית מתאר בני ברק
נספח לתכנית מס' 501-0308296
תנועה
צירי תנועה עיקריים לרכב

מקרא
קו רק"ל [illegible]
קו רק"ל צר"ב (עילי)
קו רכבת
מסוף תחבורה ציבורית
מחלף
הפרדה מפלסית
דרך פרברית מהירה
רחוב עירוני עורקי
שדרה עירונית ראשית
שדרה עירונית משנית
רחוב עירונית ראשי
רחוב עירוני משני
רחוב מקומי עם תח"צ
רחוב מקומי ללא תח"צ
שביל אופניים
שביל ירוק
אזור מיתון תנועה
גשר עילי / מעבר תחתי

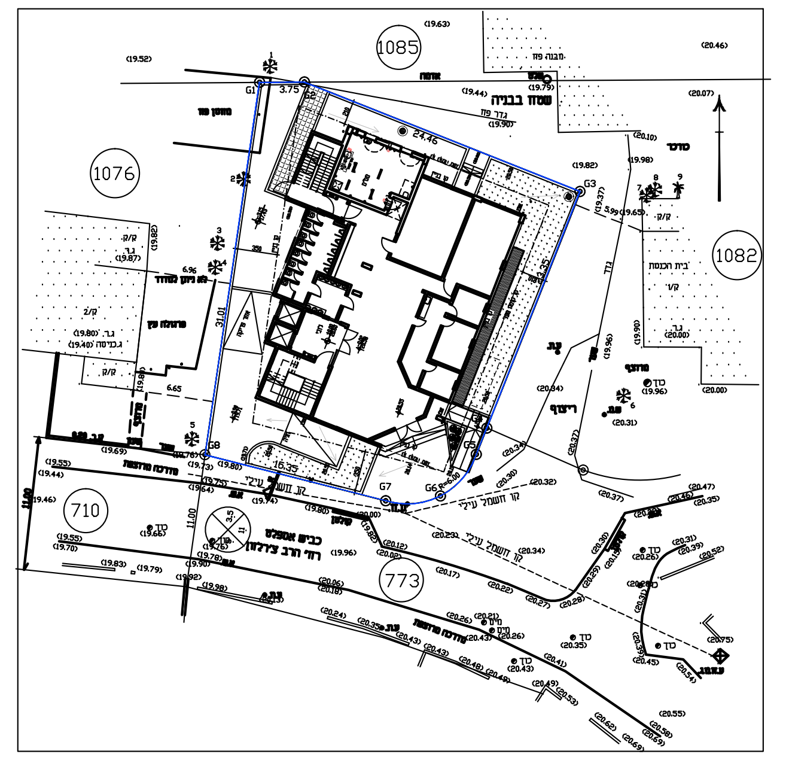
1085
1076
1088
710
773

קומת קרקע
קנ"מ 1:500

טבלת מאזן חניה

שימוש הקרקע	שטח בנוי עיקרי (מ"ר) או מס' יח"ד	לפי תקן חניה חדש	מס' מקומות חניה									
			רכב פרטי		רכב תפעולי		אופניים			אופנועים		
		אזור א	דרוש (טווח)	מוצע	דרוש	מוצע	תקן	דרוש	מוצע	תקן	דרוש	מוצע
בית מדרש	180.0 מ"ר	לרכב פרטי מקום חניה 7 לכל 3 כיתות	1/3	1			1:300 (מ"ר)	2	6	1:200 (מ"ר)	–	–
פנימיה	32 יח"ד	לרכב פרטי 0 מקומות חניה ליח"ד פנימיה	–				1:300 (מ"ר)	–	–	–	–	–
תפעולי					1	1						
סה"כ			1/3	1	1	1		2	6		–	–