




תכנית קומה א'  
 קני"מ 1:250

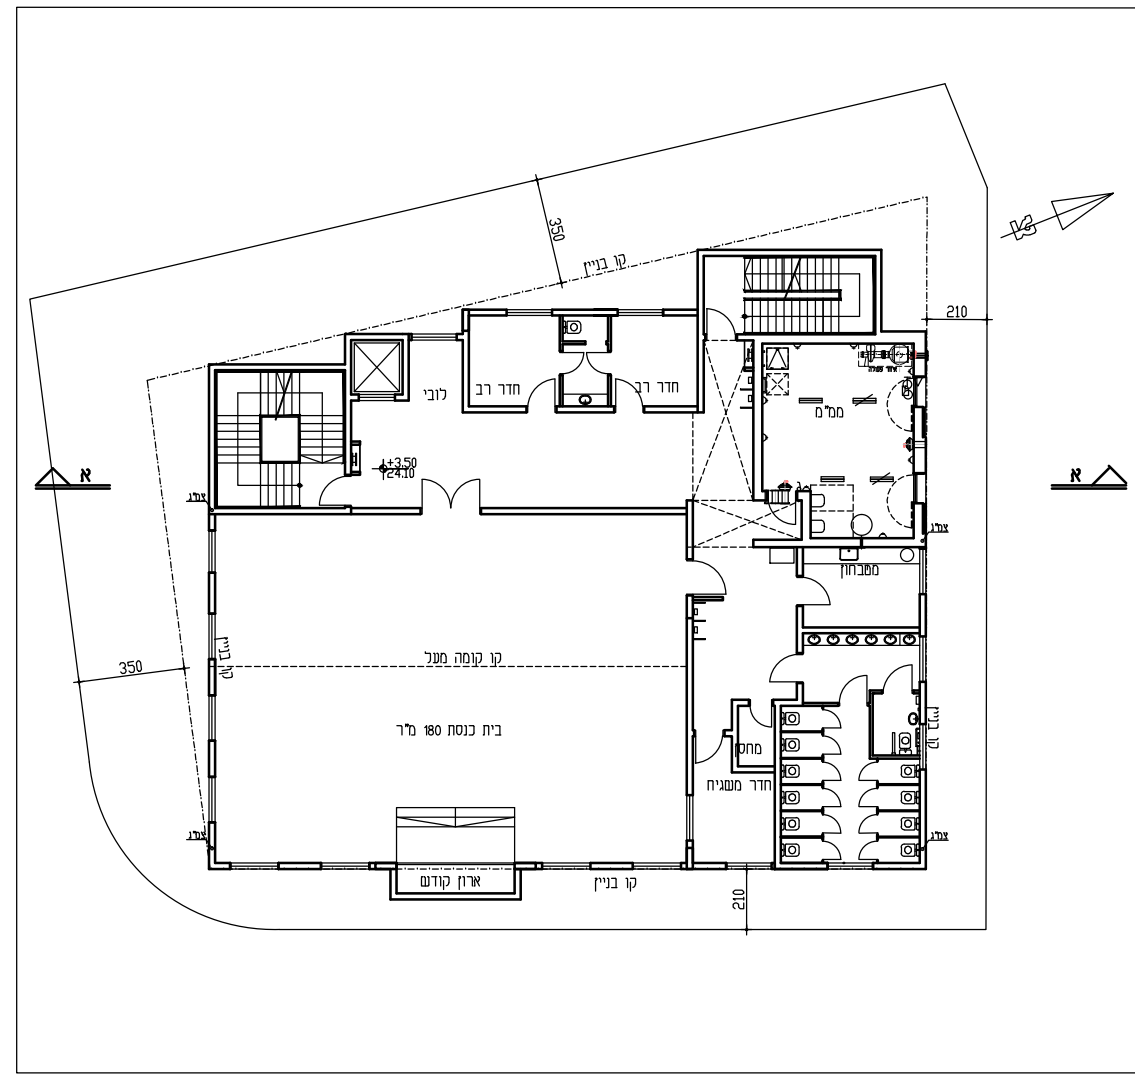


תכנית קומה ב'  
 קני"מ 1:250

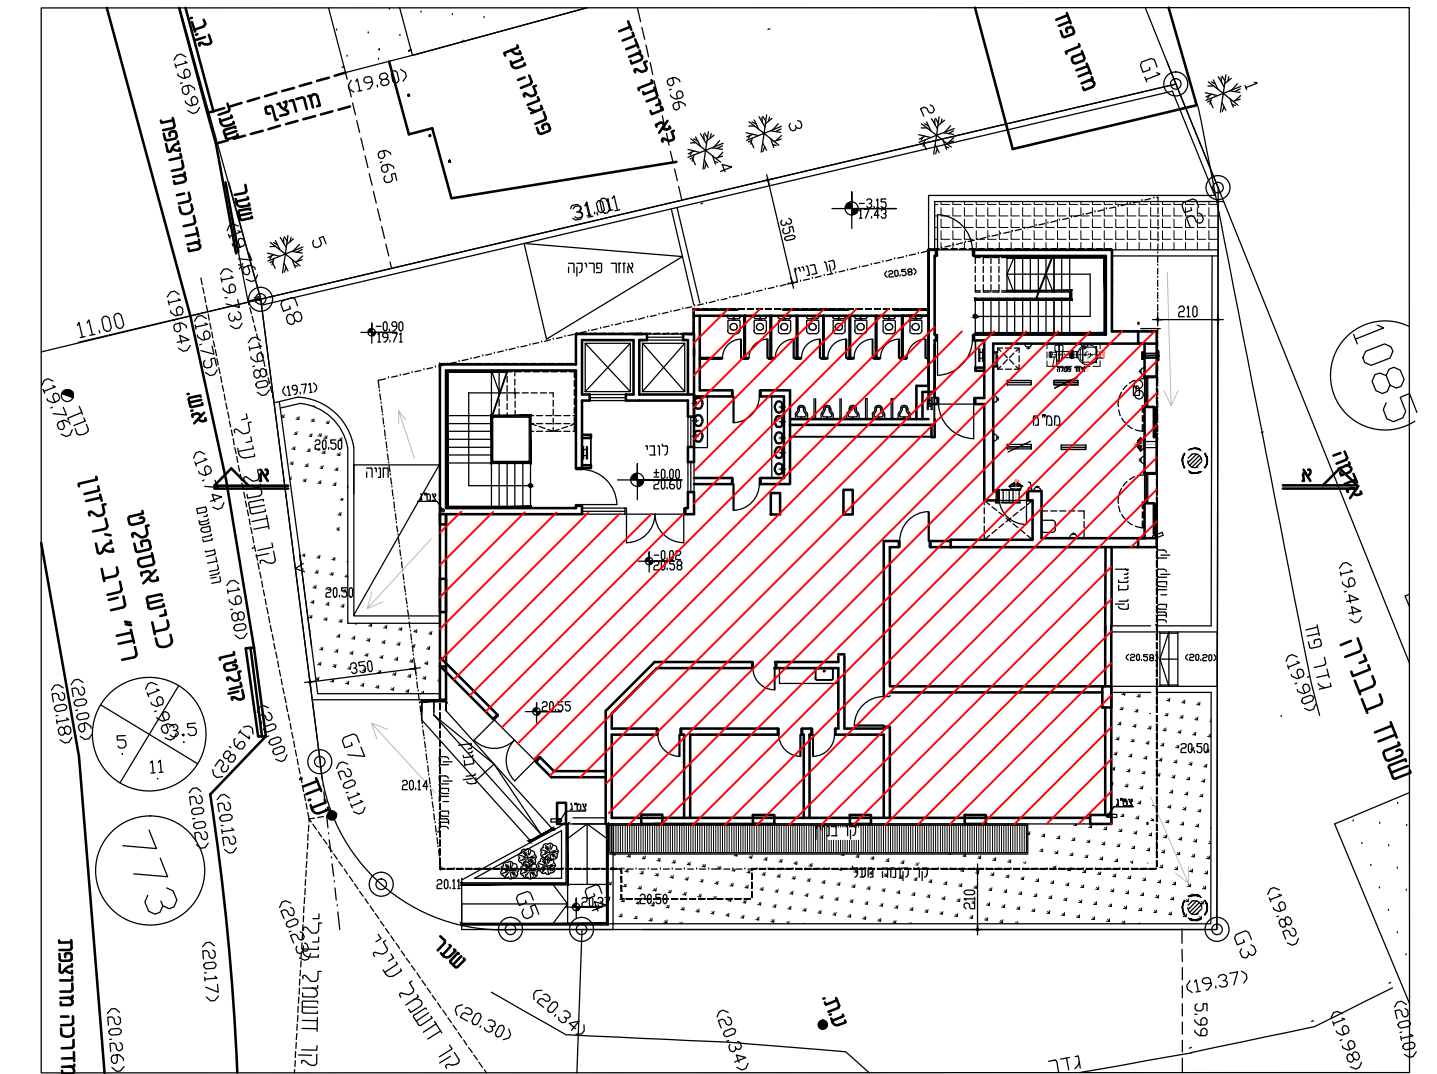


תכנית קומת קרקע  
 קני"מ 1:250

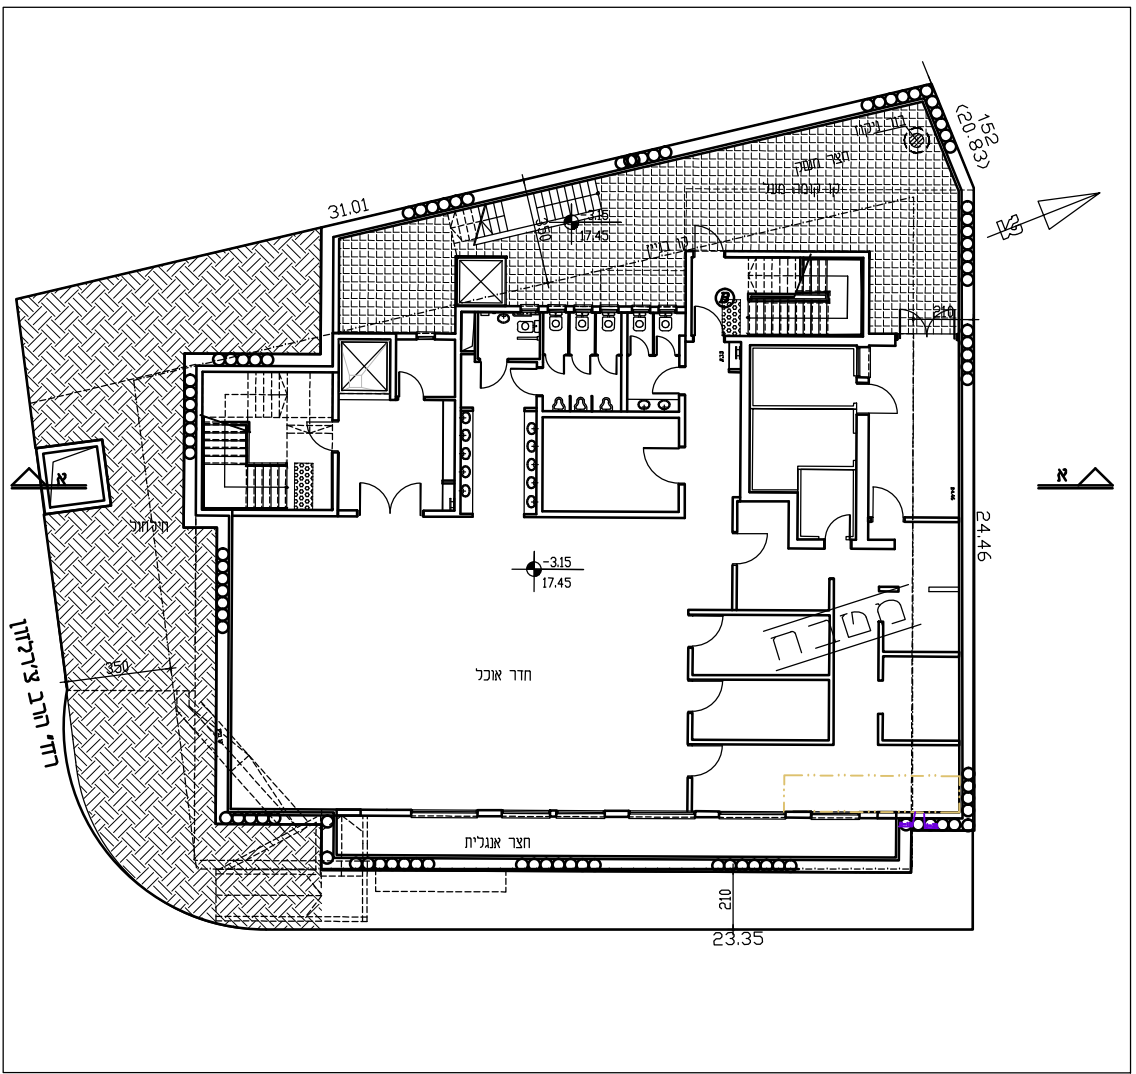


תכנית קומת מרתף  
 קני"מ 1:250

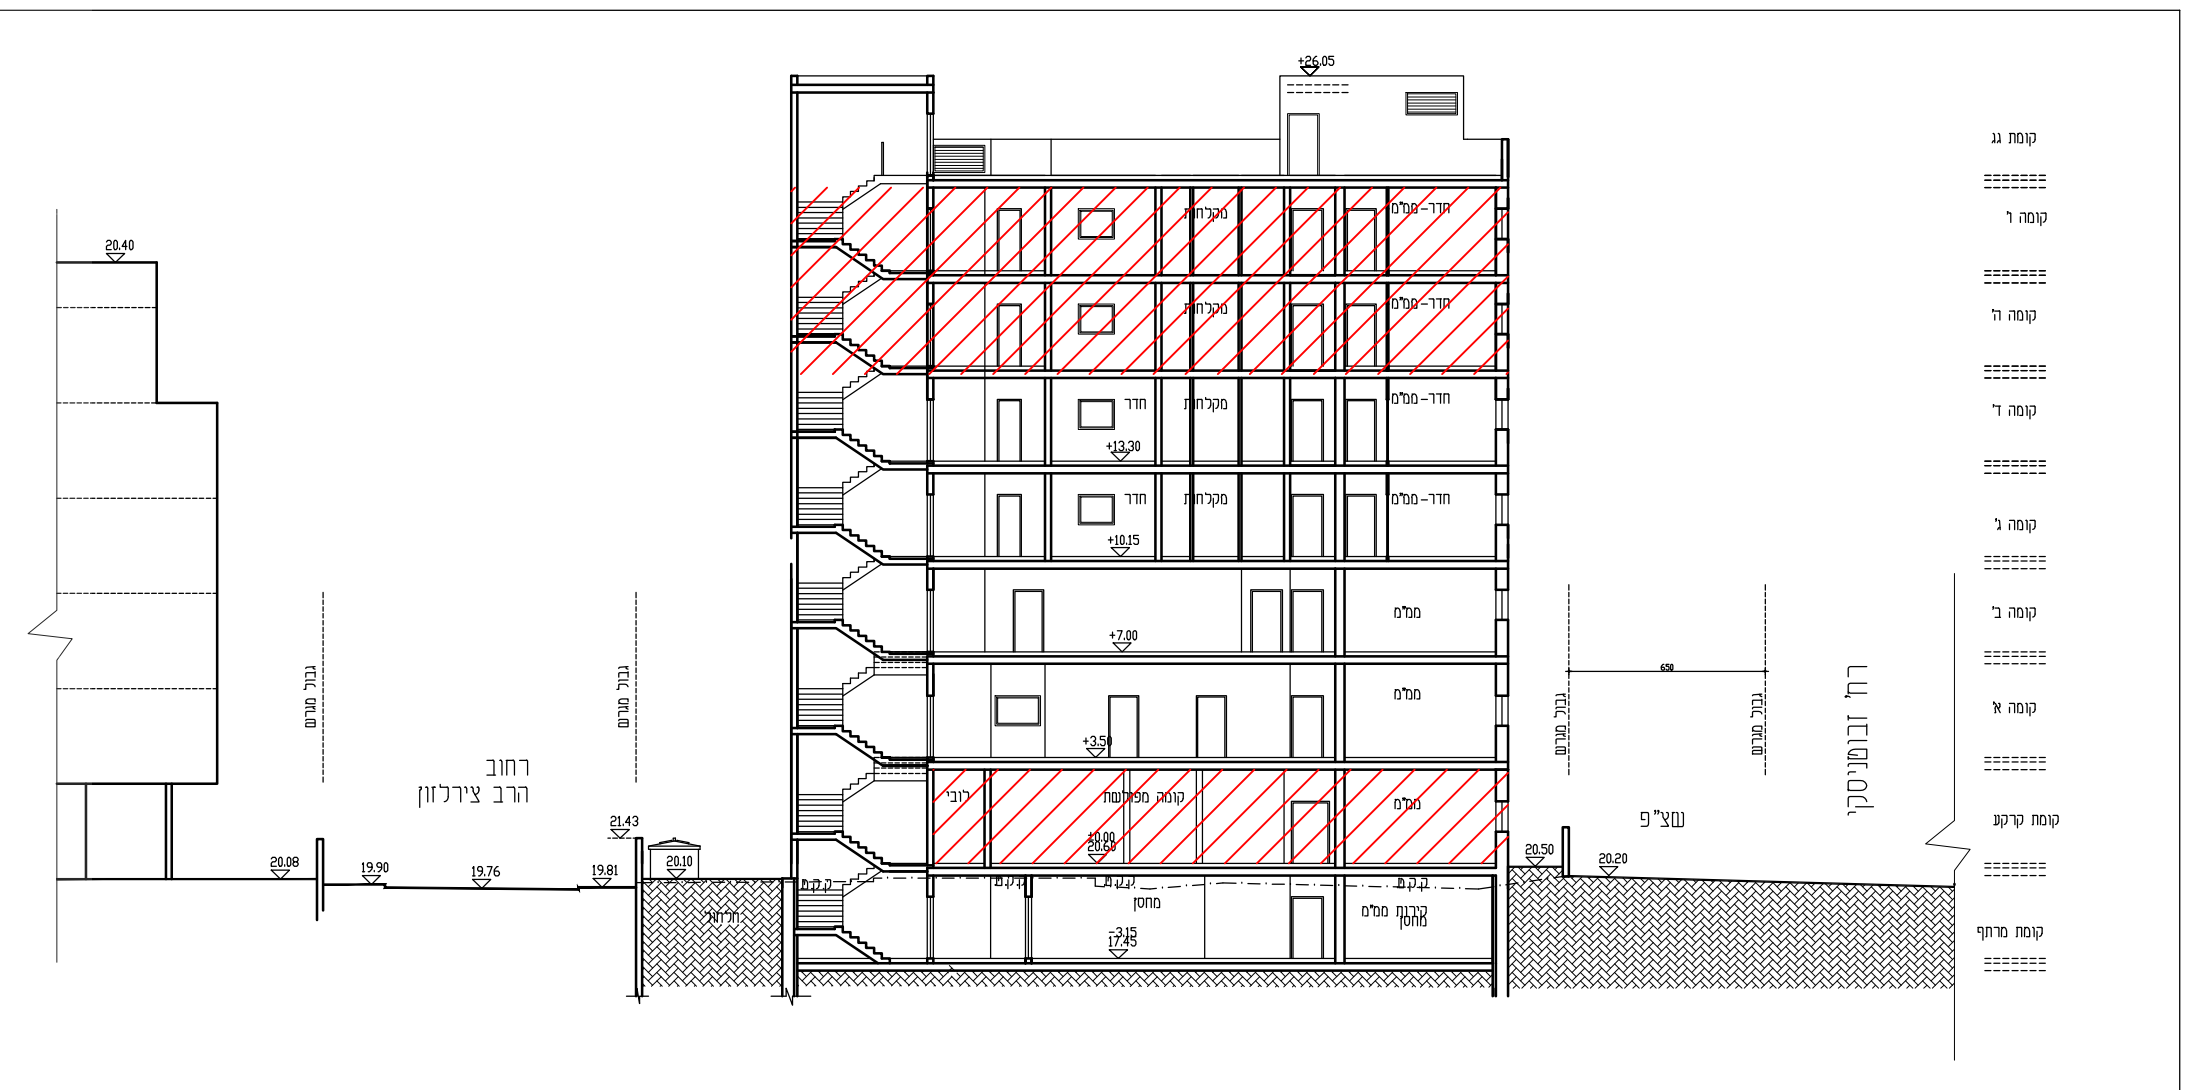


חתך א-א'  
 קני"מ 1:250

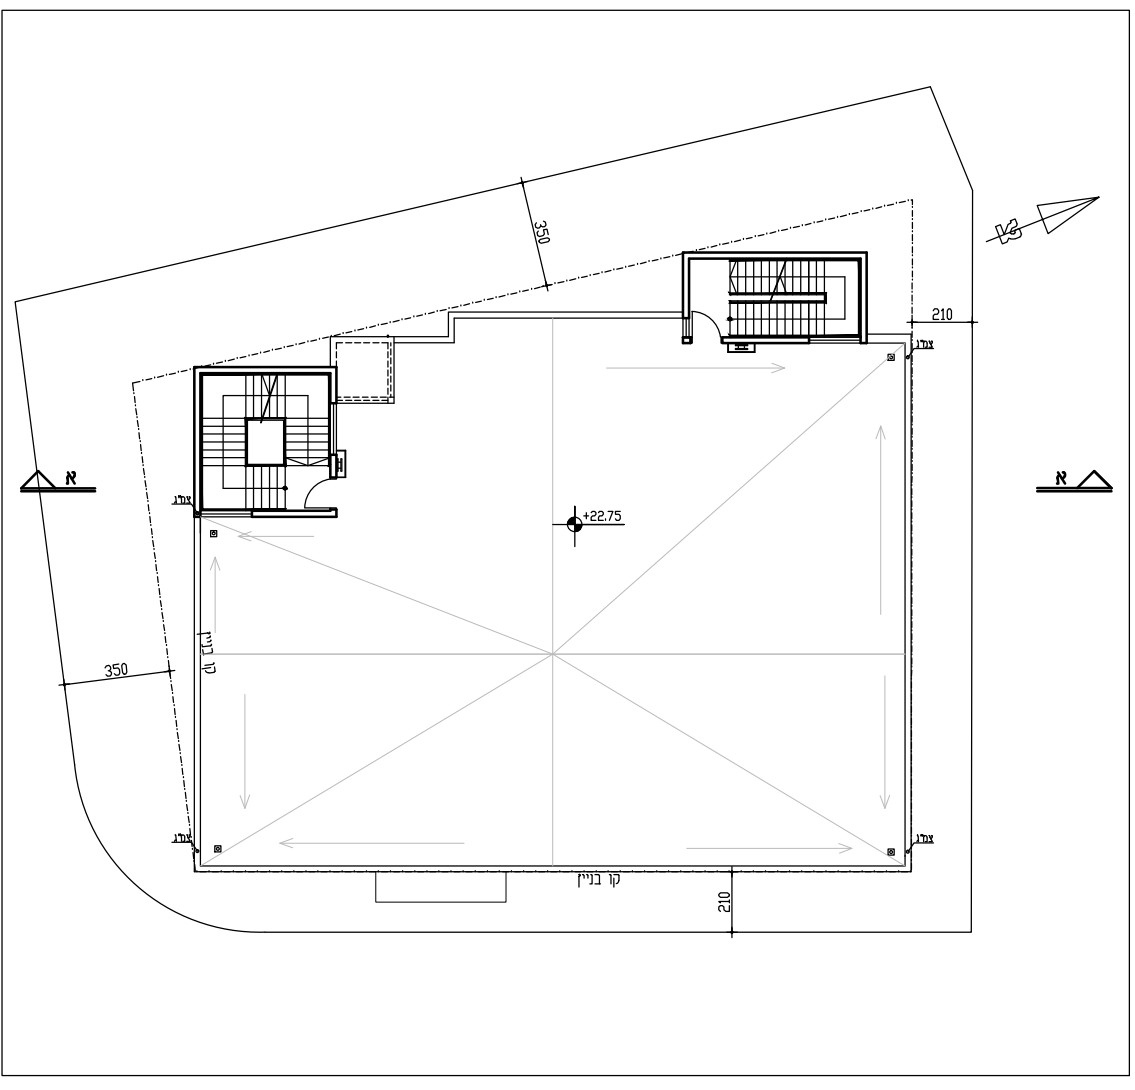

תכנית קומת ג'  
 קני"מ 1:250

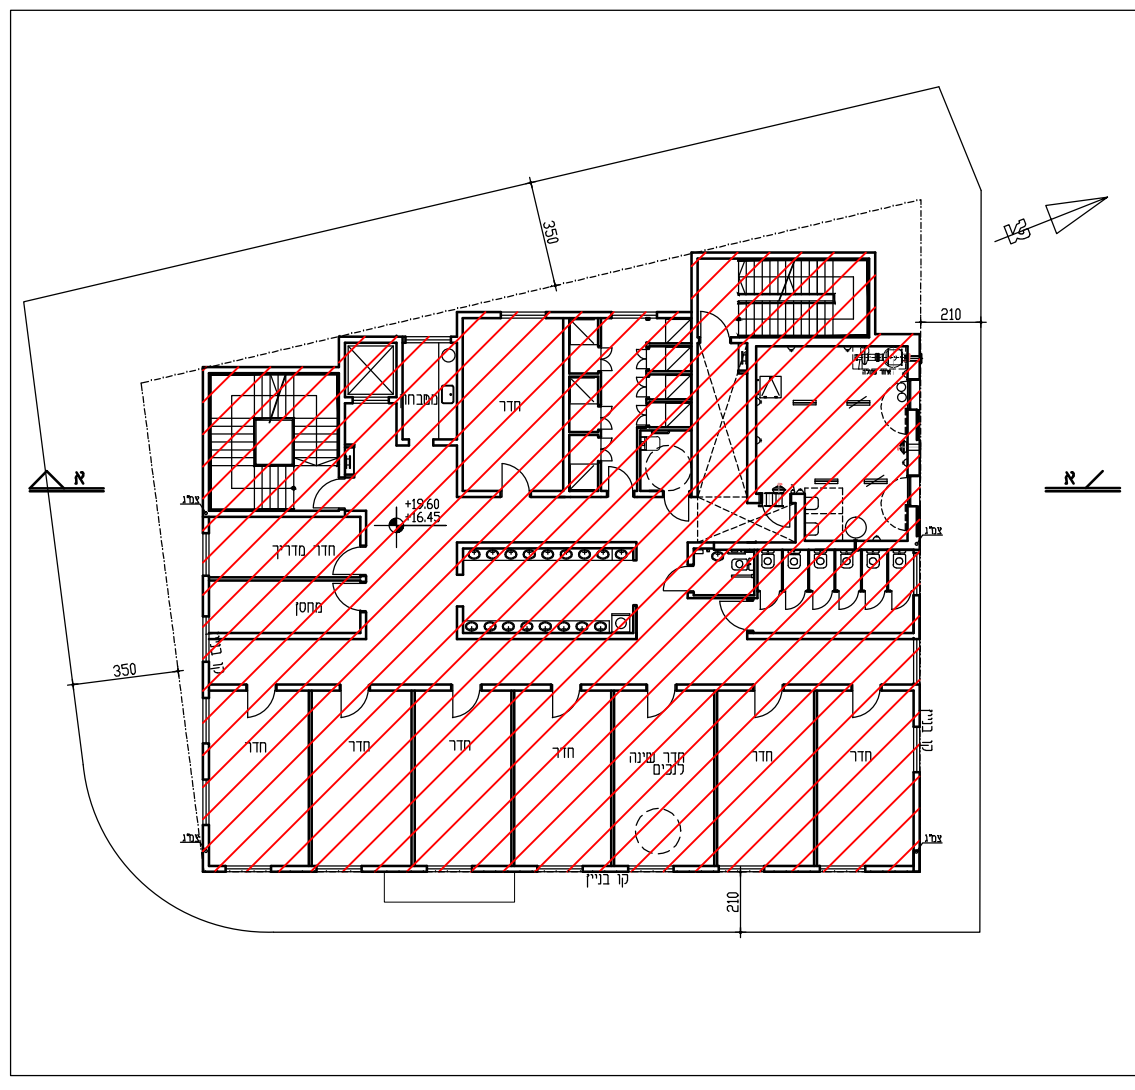

תכנית קומה ה'-ה'  
 קני"מ 1:250

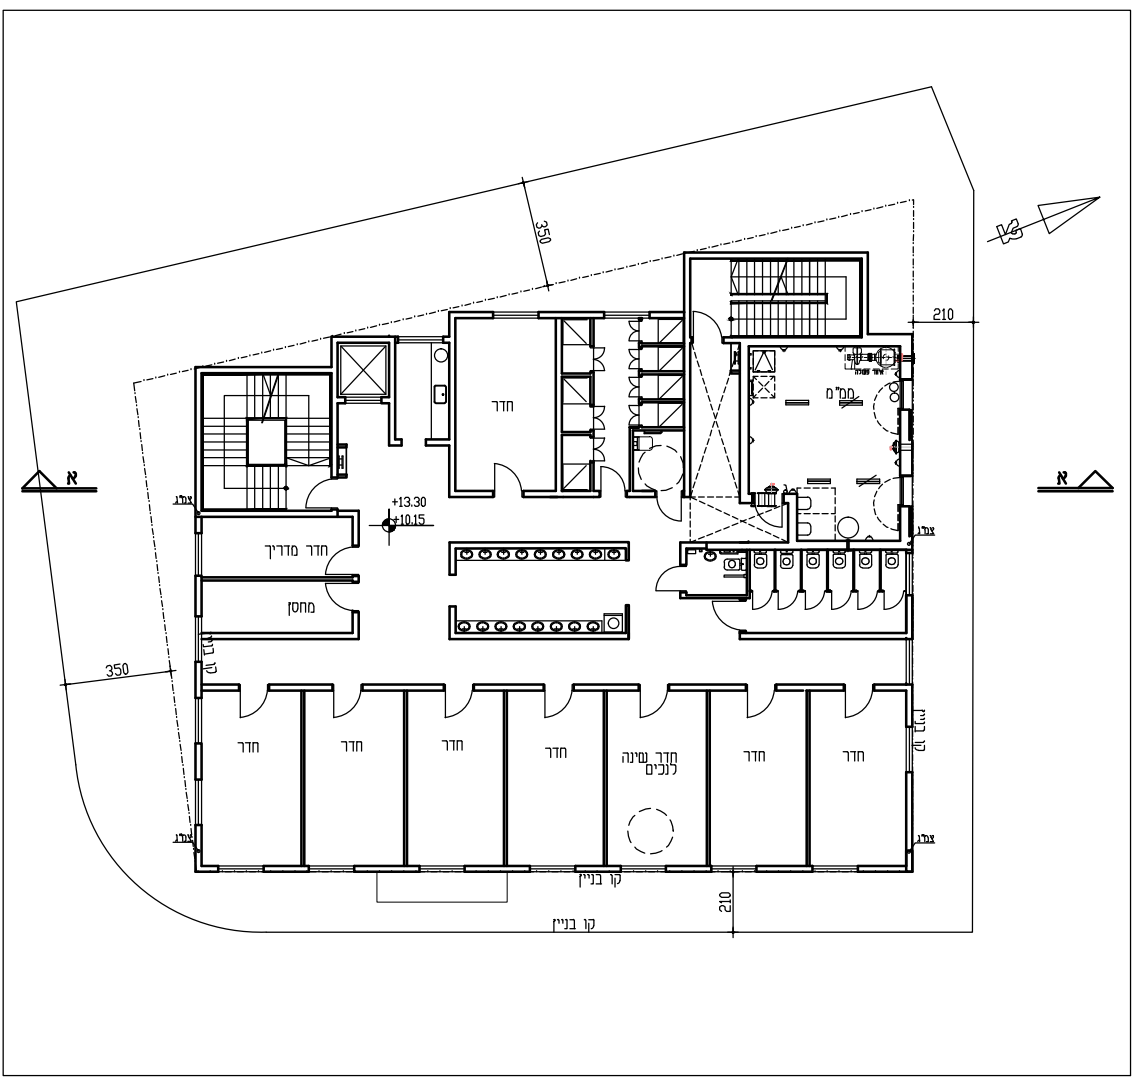

תכנית קומות ו'-ו'  
 קני"מ 1:250

# נספח בינוי

501-0606962

תוספת למבנה ציבור בבנייה  
 ברחוב צירלסון 27.

גליון 1 מתוך 1

תחולה	מנחה
תיאור	
תאריך עריכת הנספח	27.06.19
קני"מ	1:250

גוש	חלקות בשלמותן	חלקי חלקות
6192	1080	

שמות וזחתימות:

עורך הנספח	שם: אדריכל לאון אושקי זחתימה:
------------	----------------------------------