

מחבת מרחוב נחלת בנימין



מצב קיים, חזית צפונית קנ"ח 200:




מצב קיים, חזית לרחוב נחלת בנימין (מזרחית), קנ"מ 200:




חזית מערבית, קנ"ח 200:




מצב מוצע, חתך 3-3, קנ"מ 200:

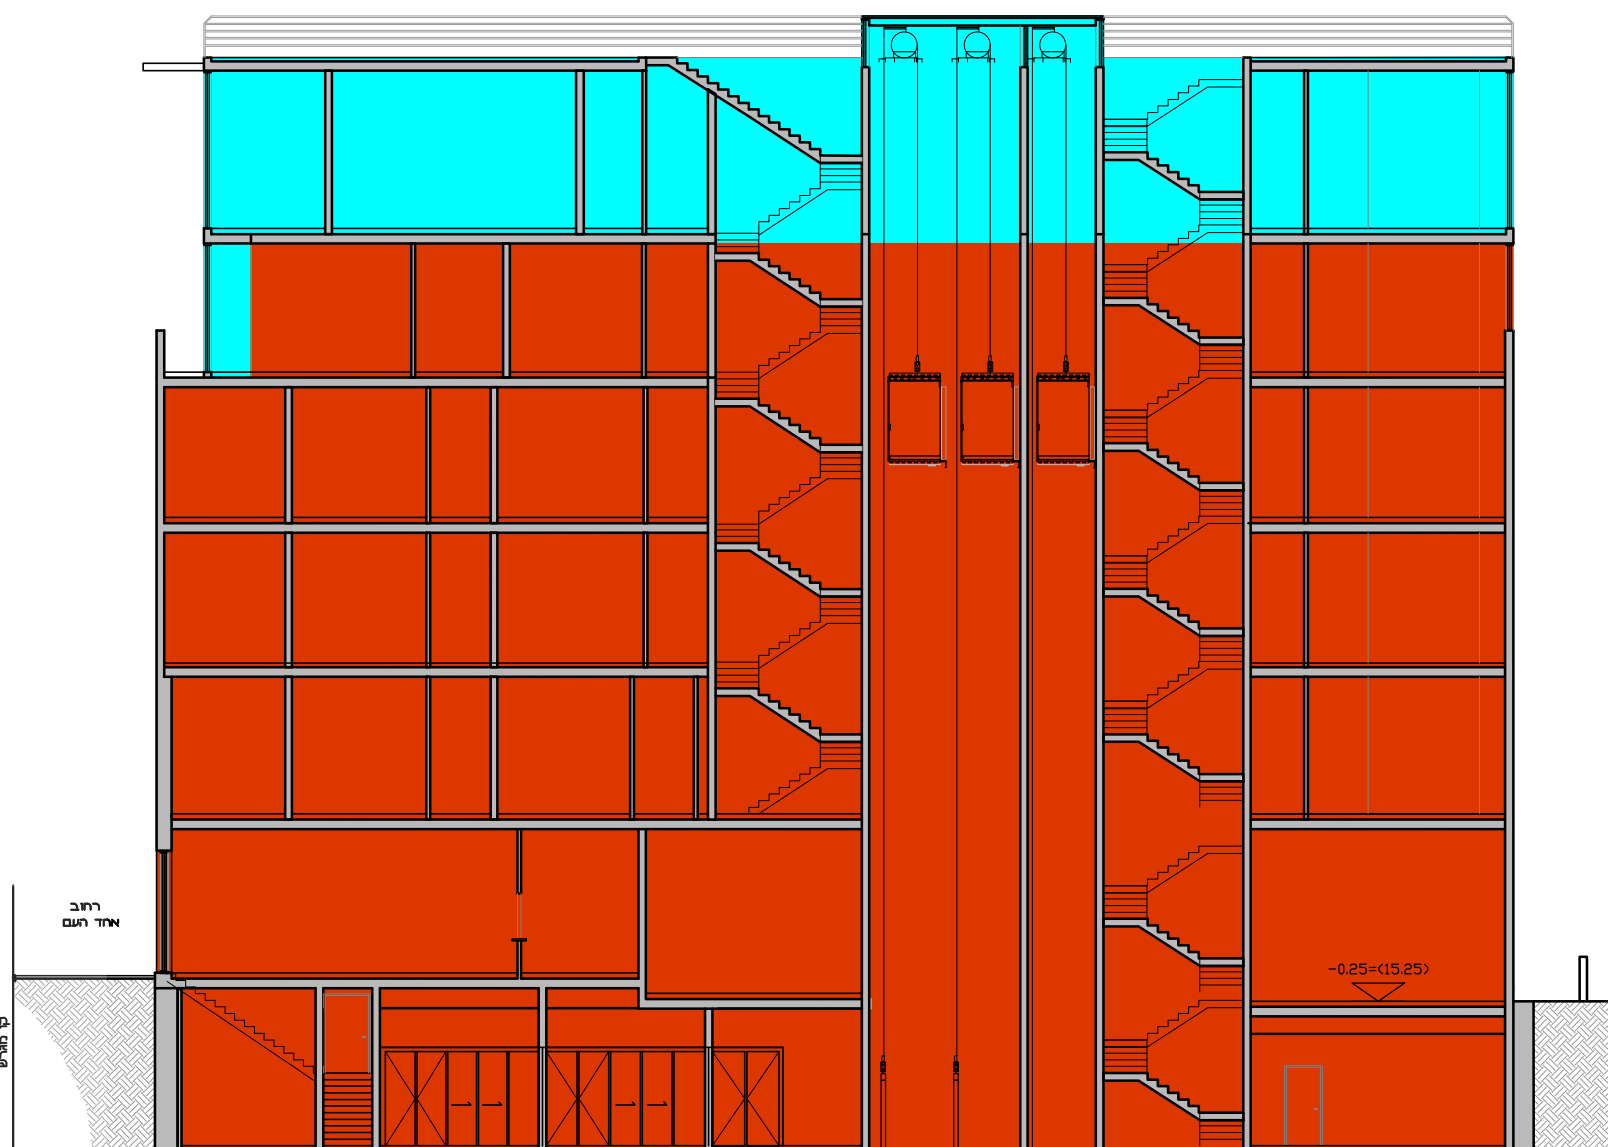


מצב מוצע, חתך ו-1, קנ"ח 200:

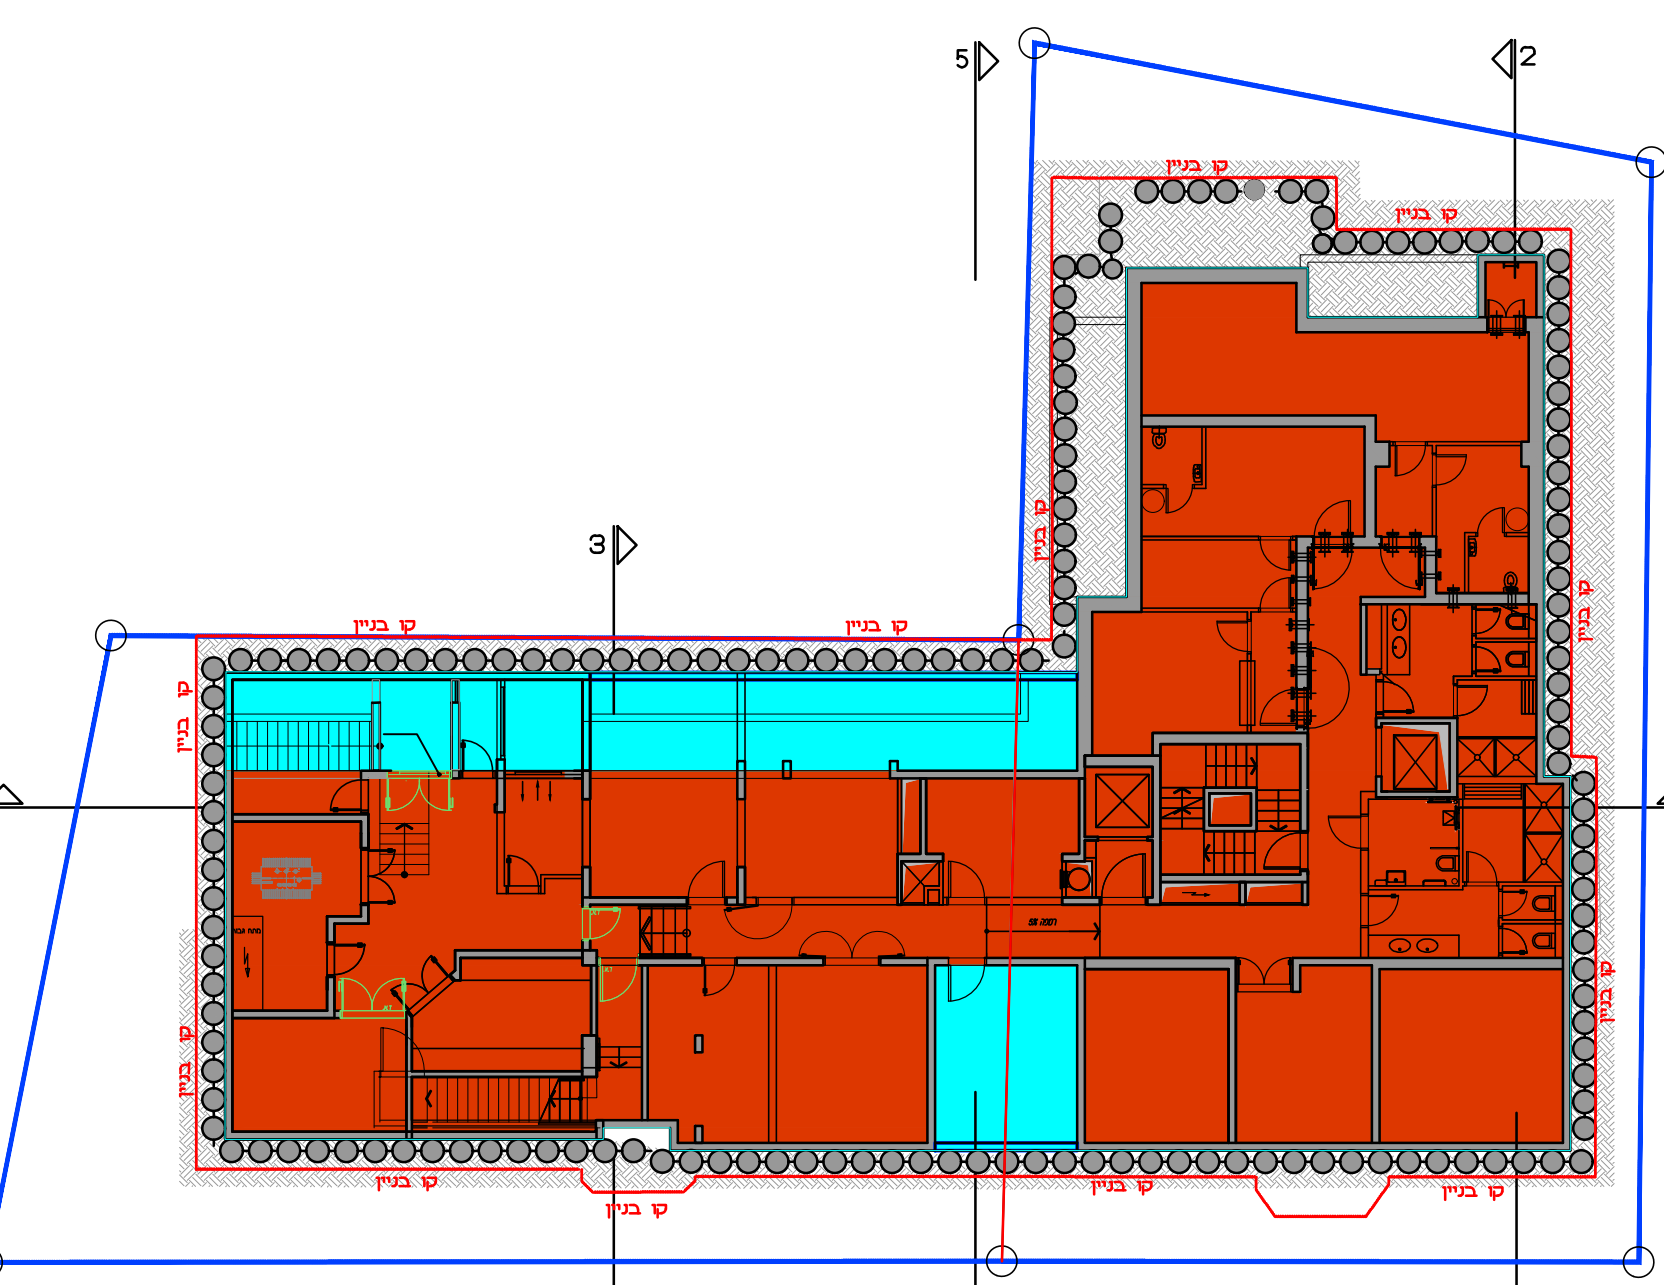

מצב מוצע, תוכנית קומה 2- מרתף קנ"מ 200:

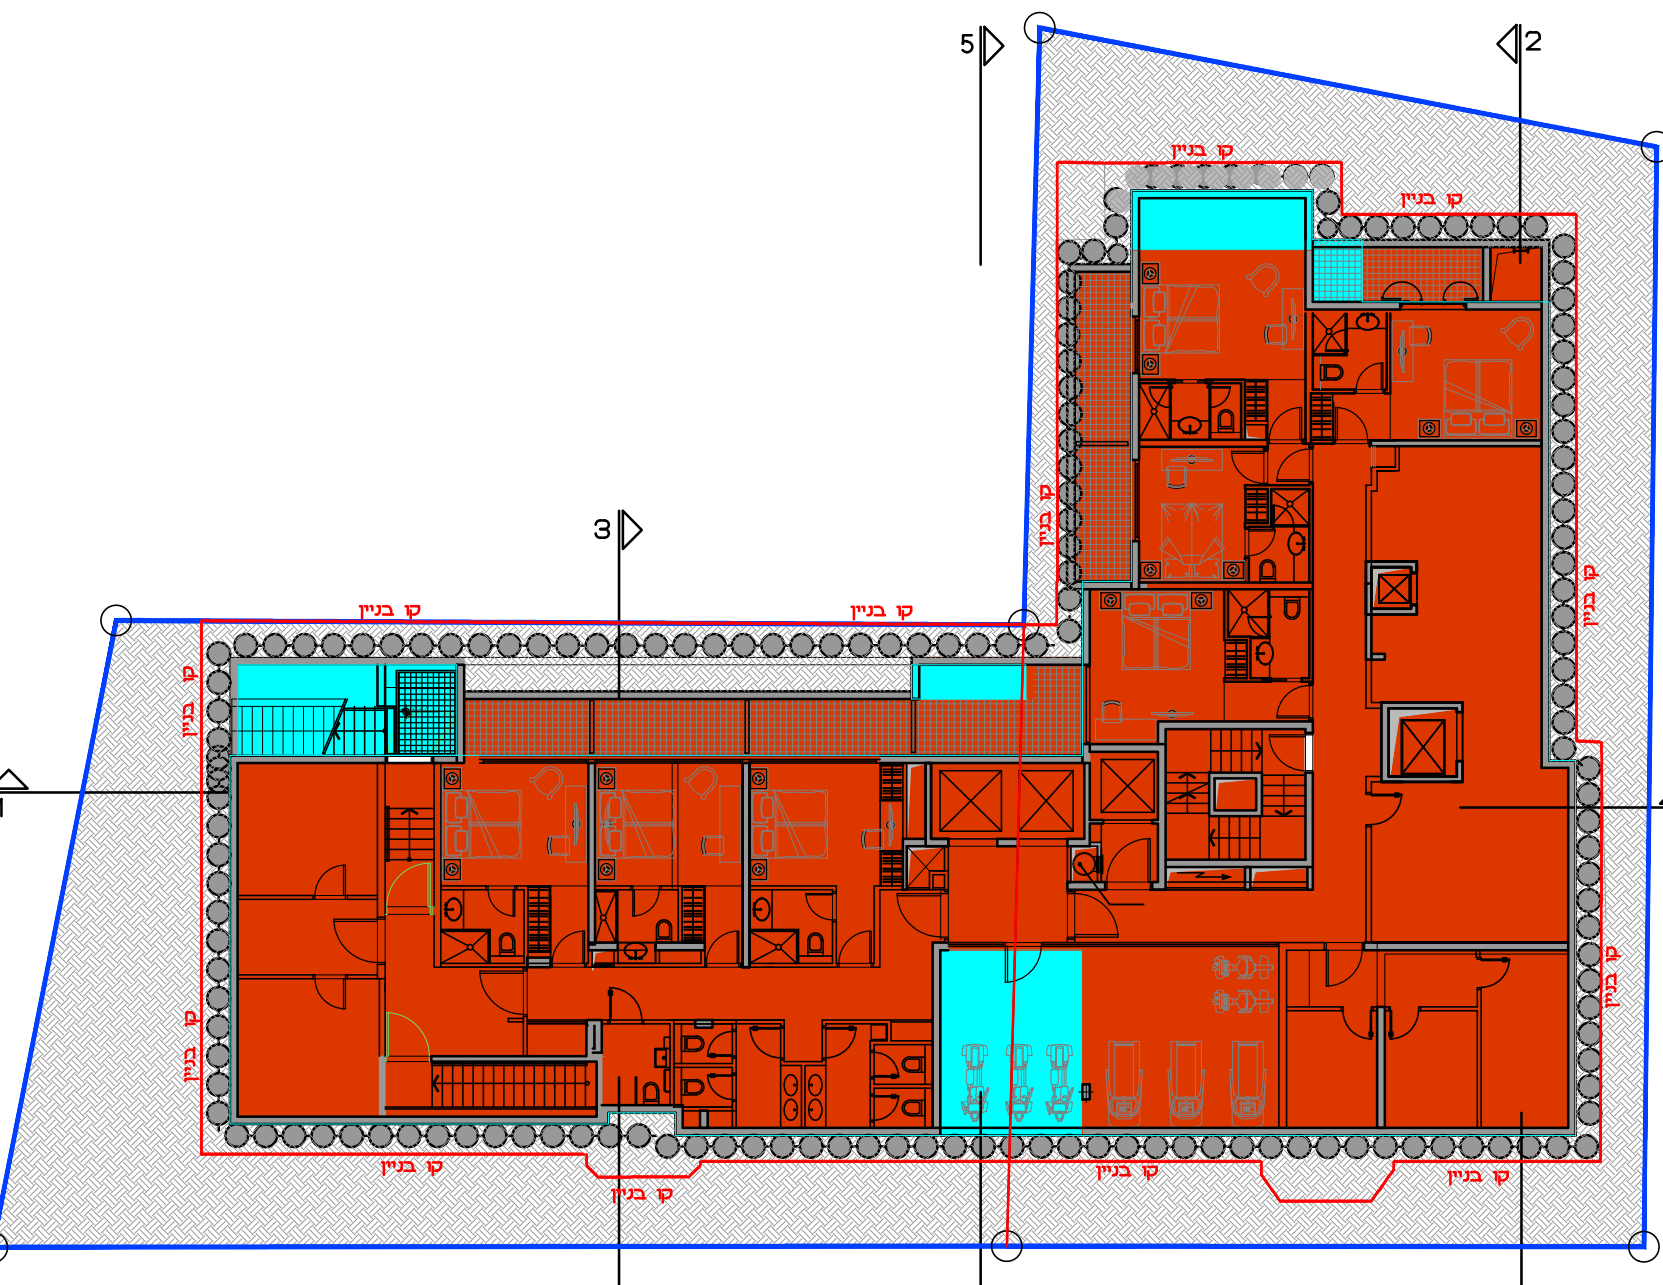


מצב מוצע, תוכנית קומה ו- מרתף קנ"ח 200:

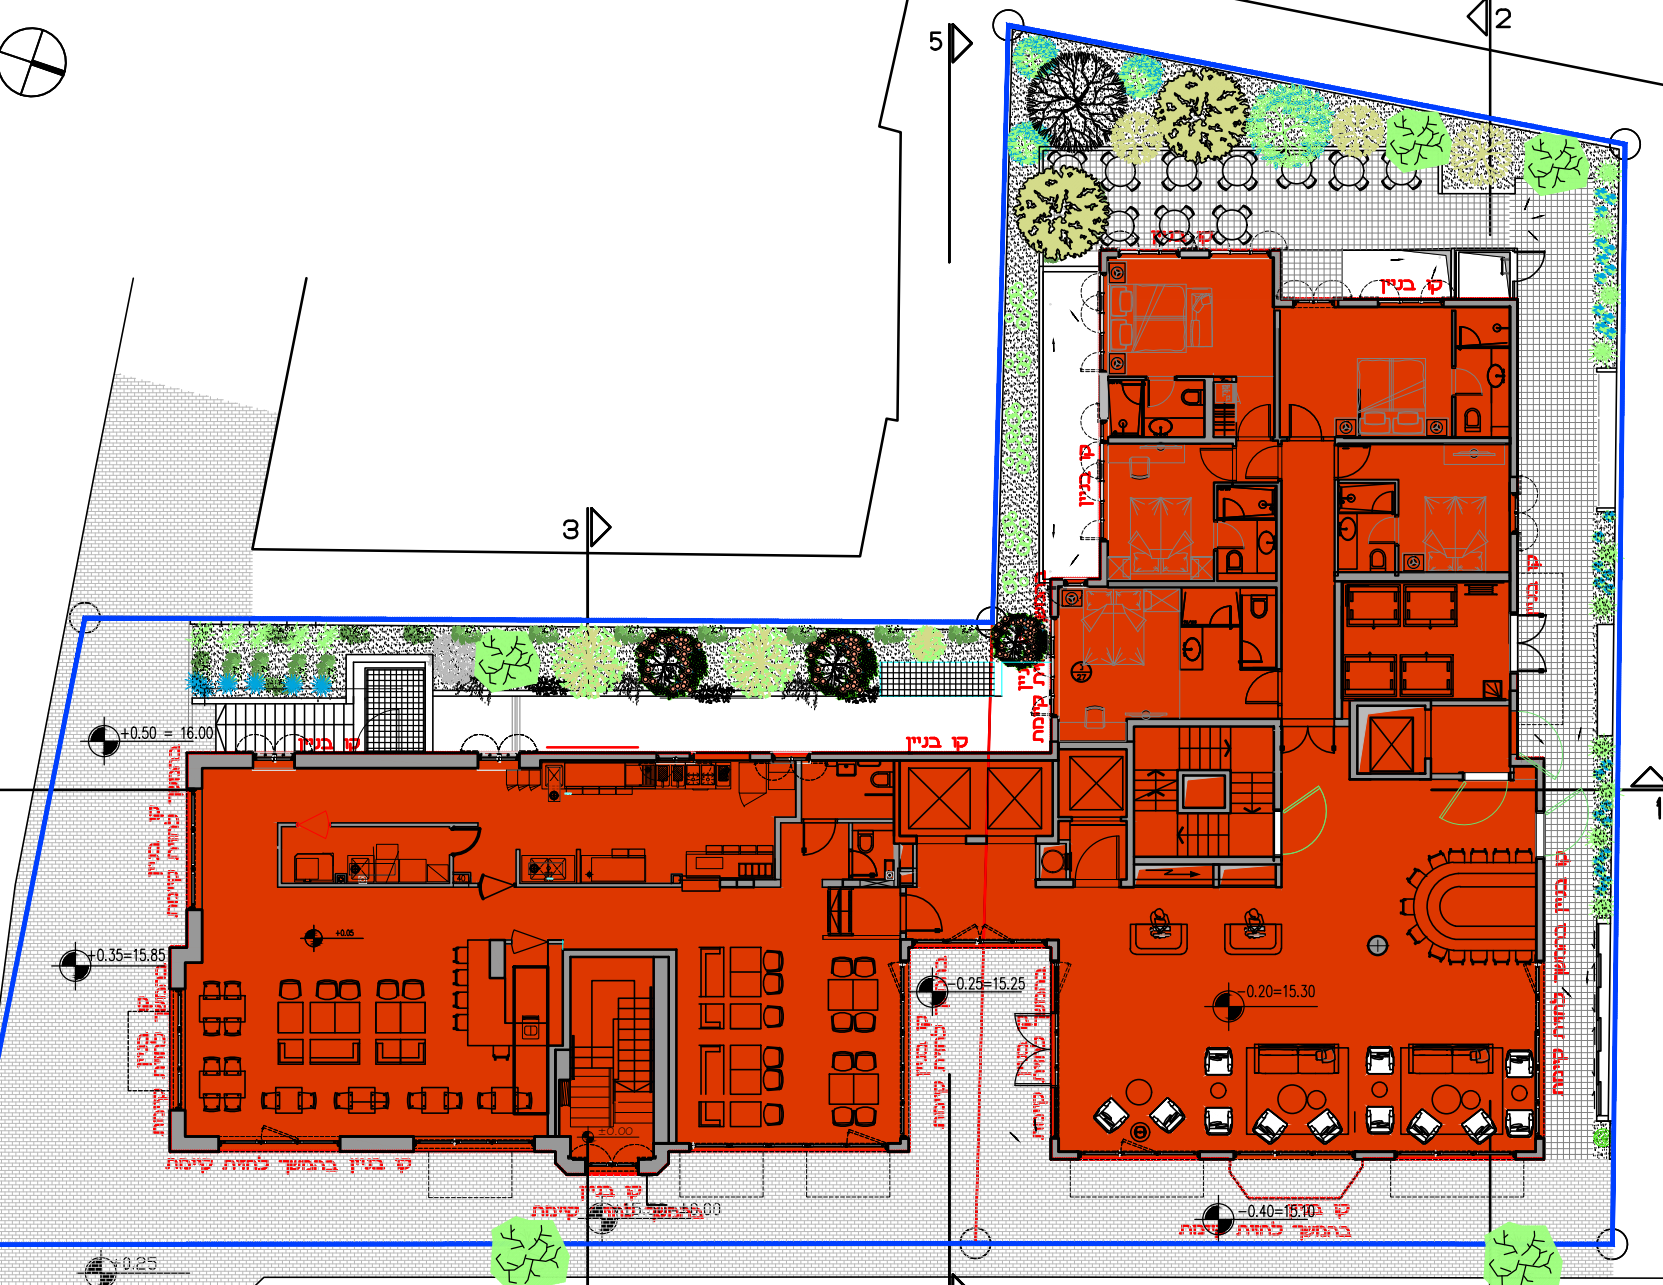


31




רחוב אחד העם

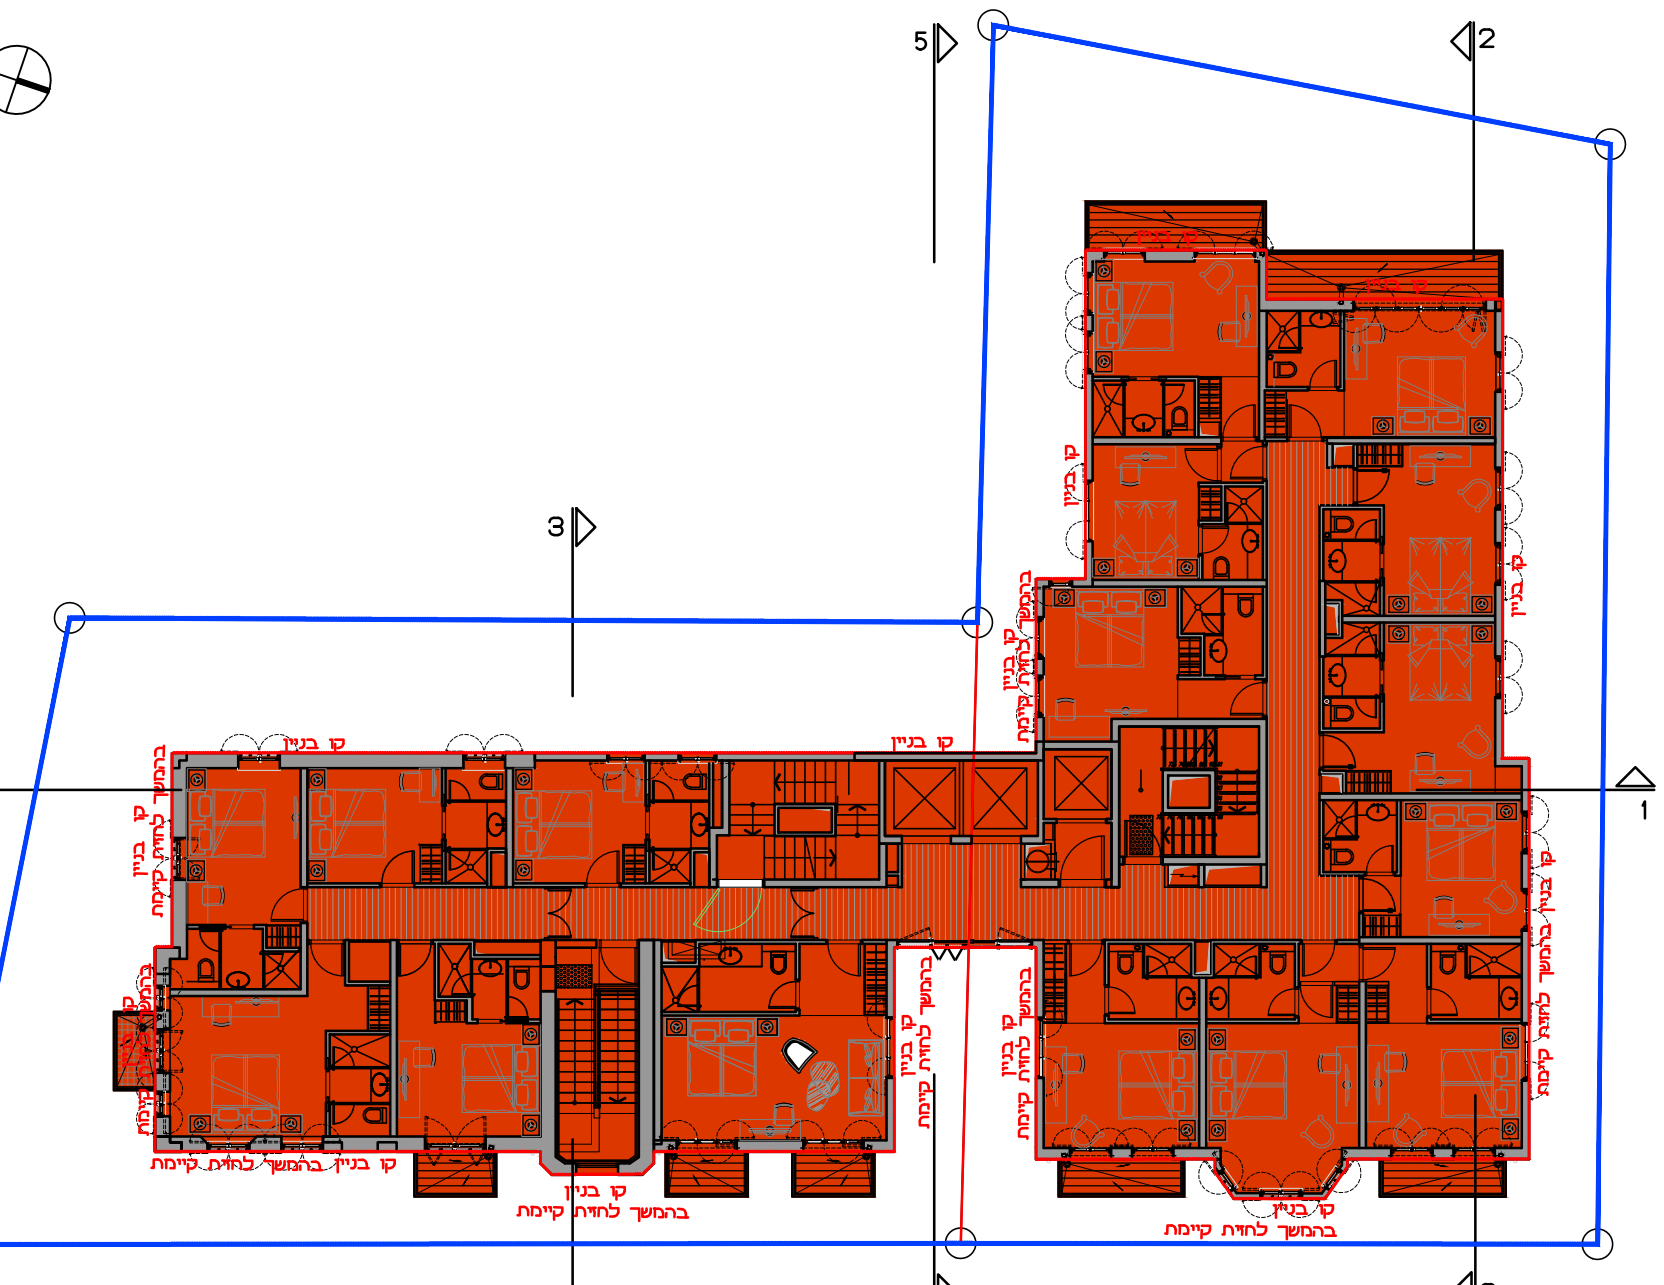


מצב מוצע, תכנית קומה ראשונה, קנ"מ 200:

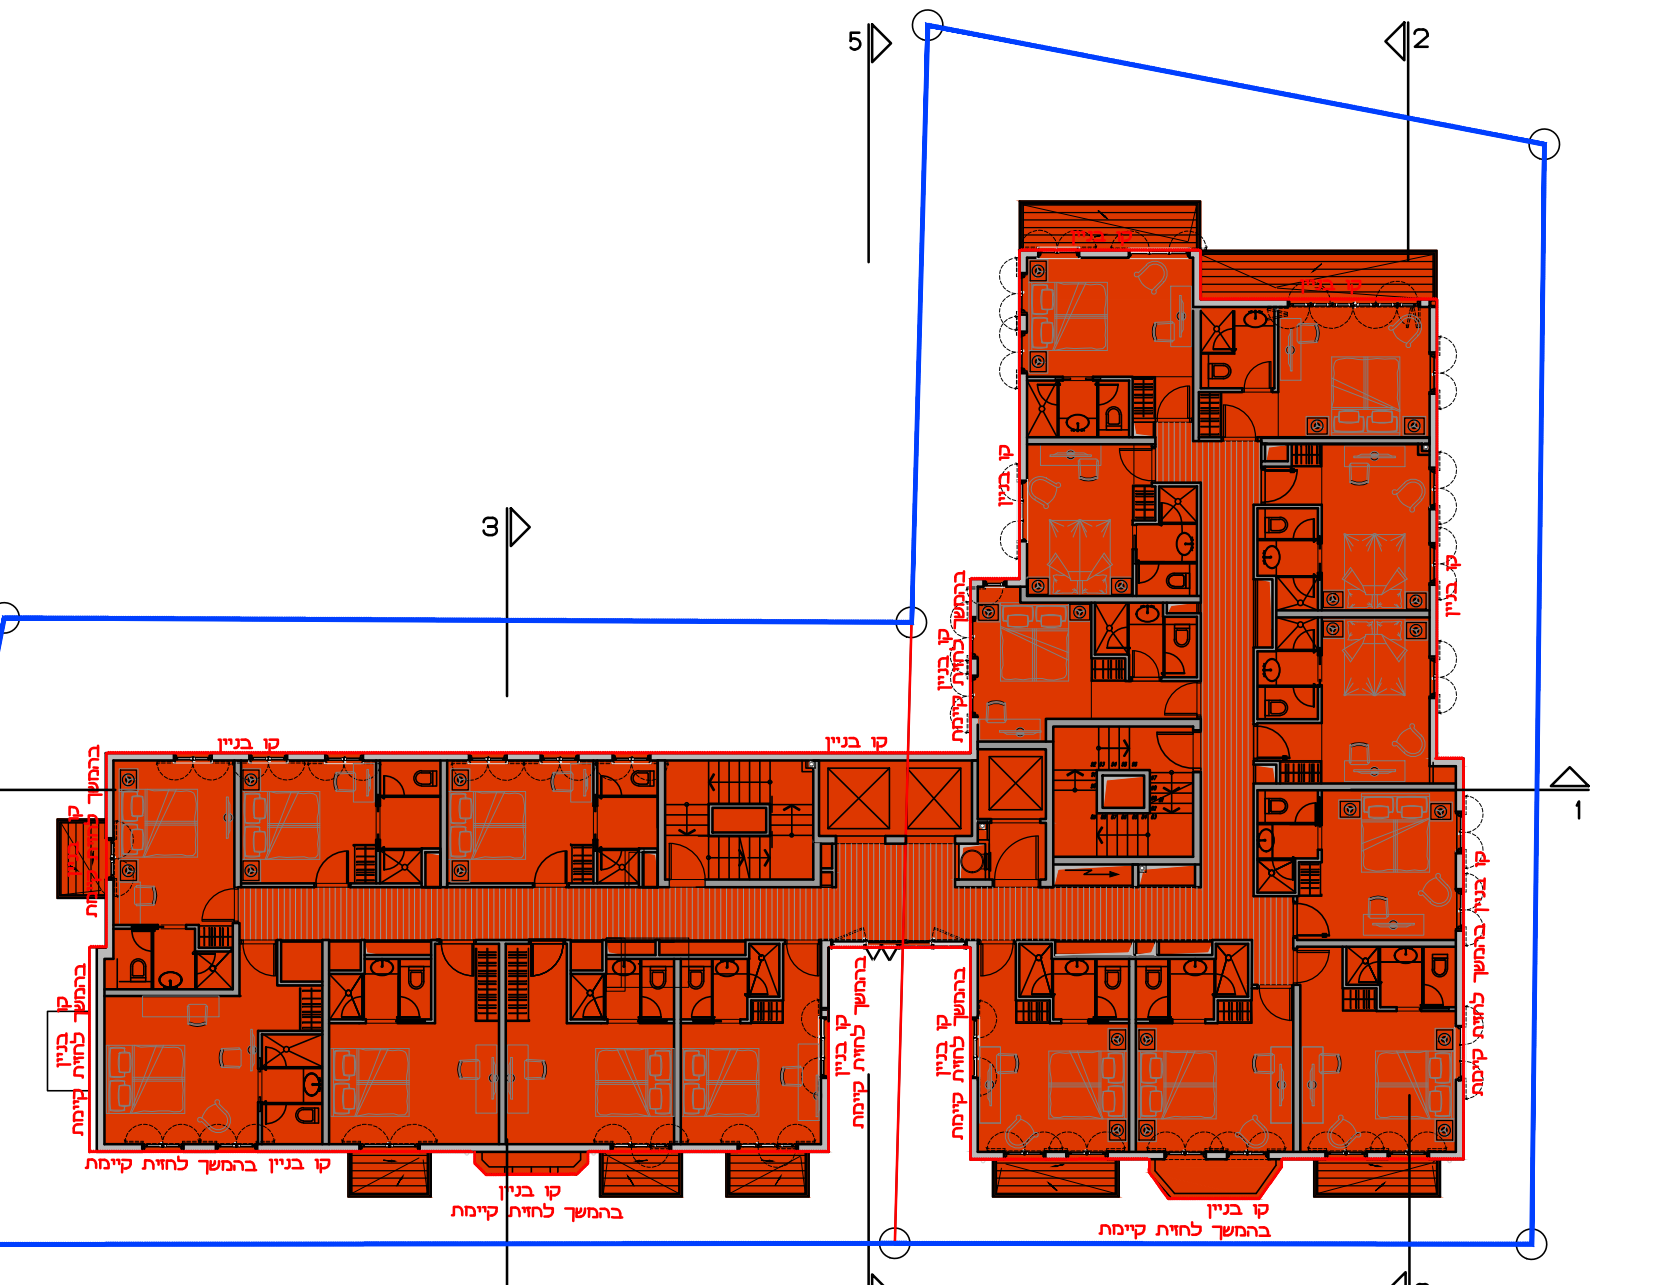

מצב מוצע, תכנית קומה שנייה, קנ"מ 200

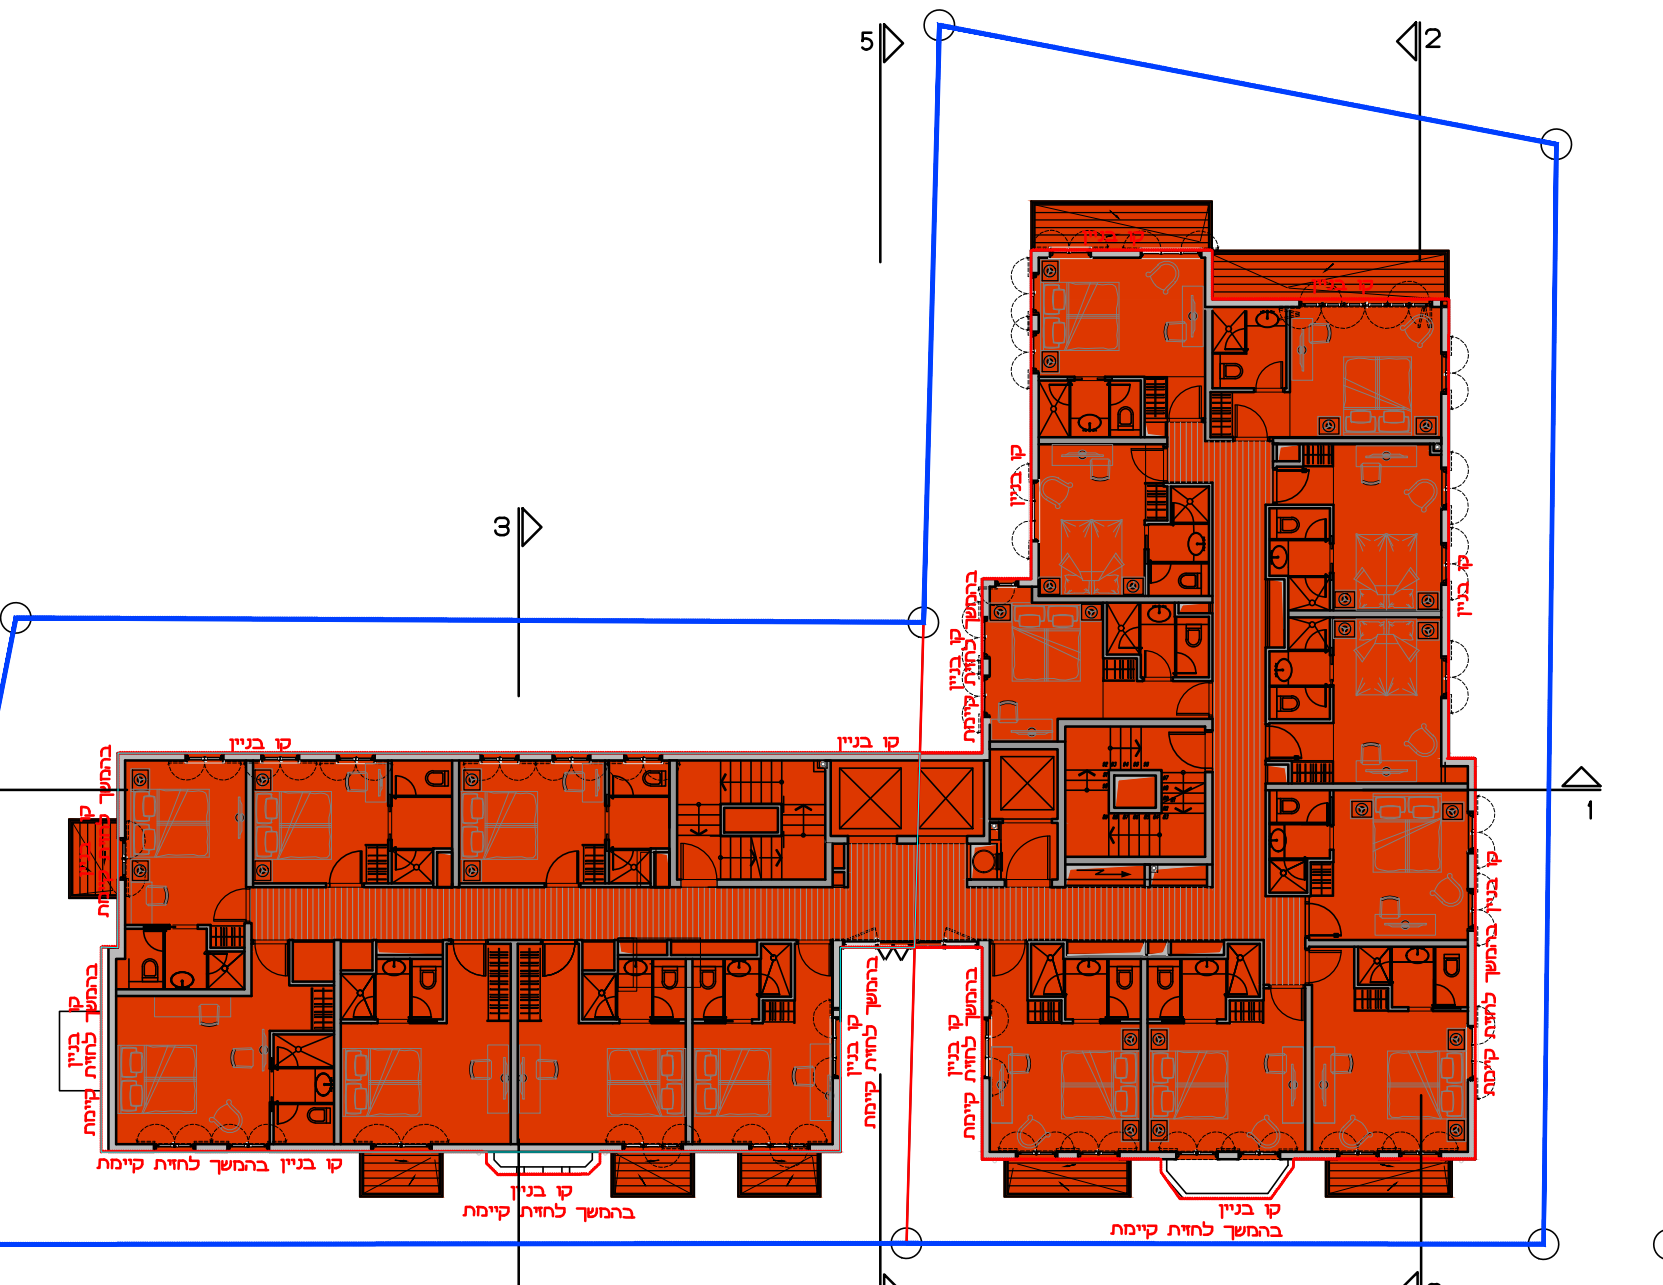


מצב מוצע, תכנית קומה שלישית, קנ"ח 200:

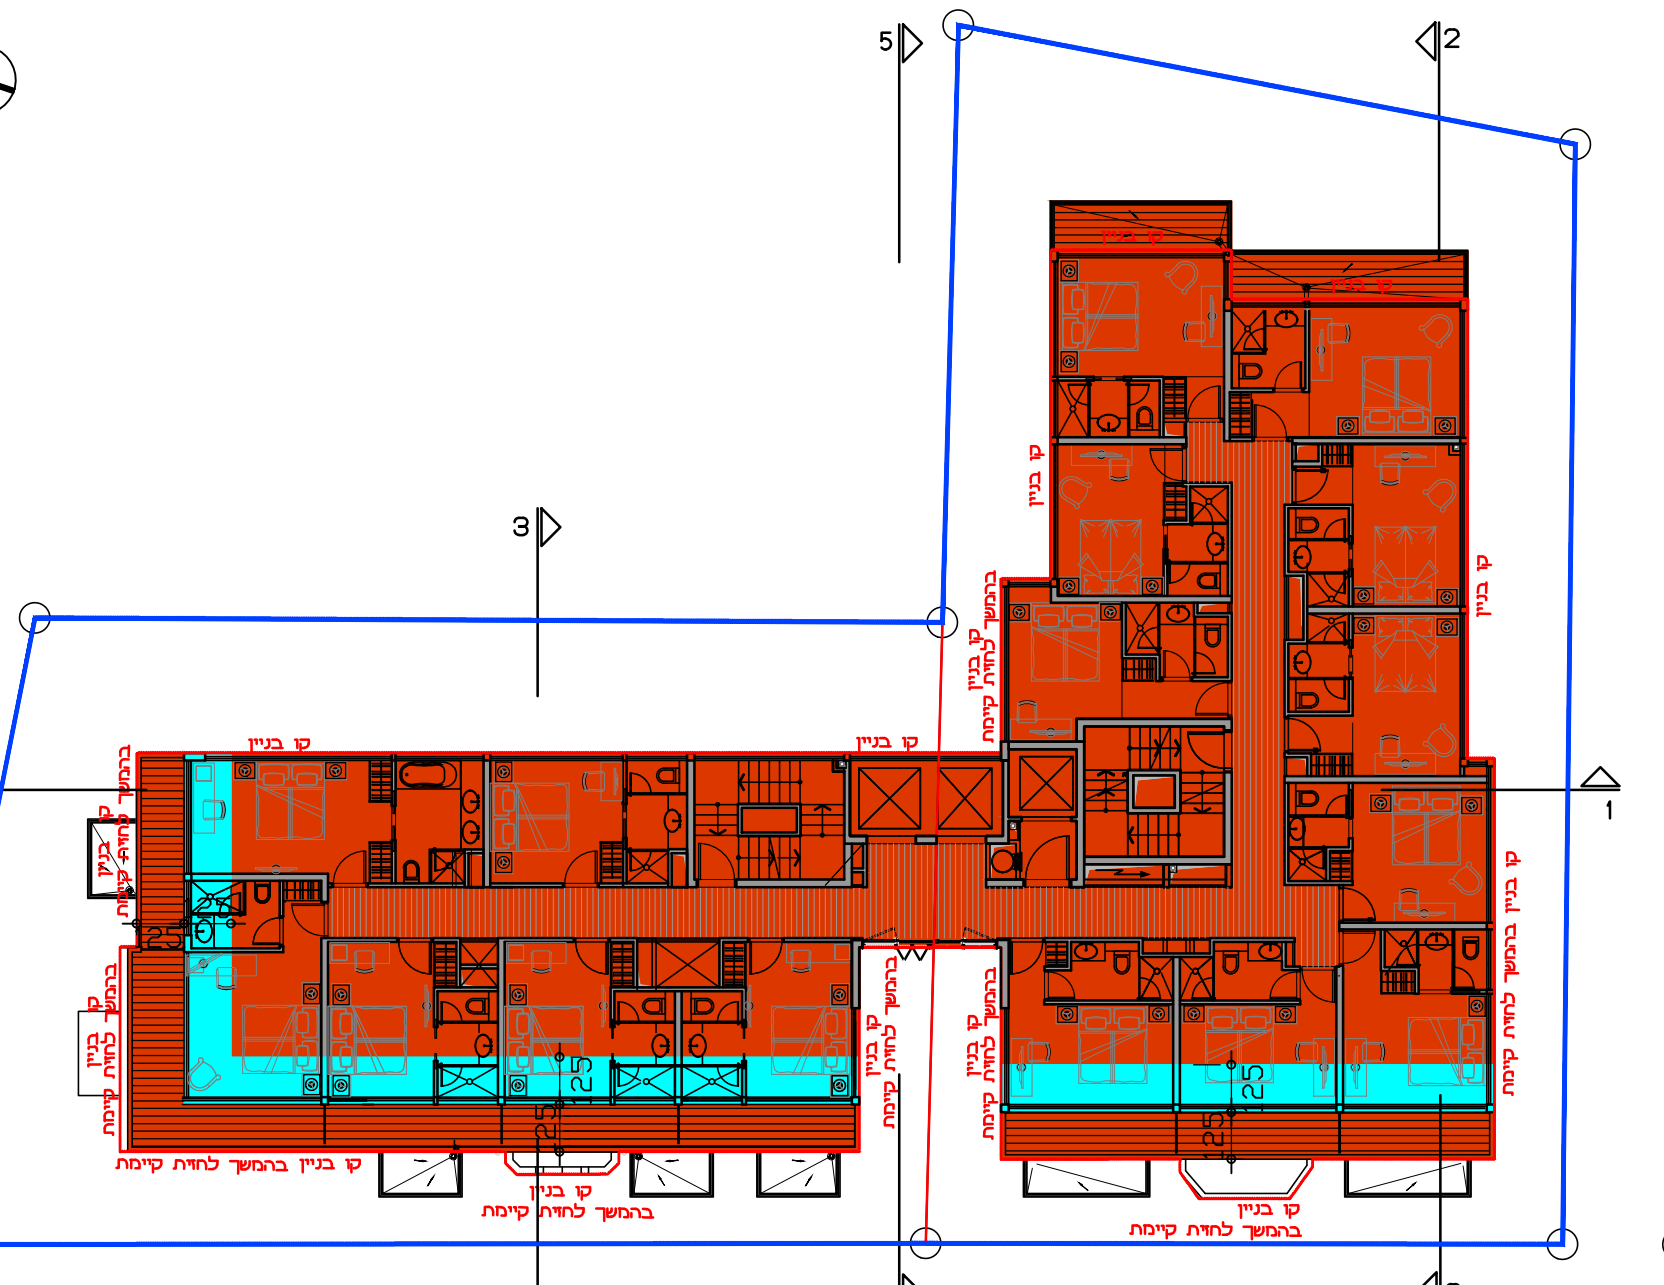

מצב מוצע, תכנית קומה רביעית, קנ"מ 200:



מצב מוצע, תכנית קומה חמישית, קנ"מ 200:

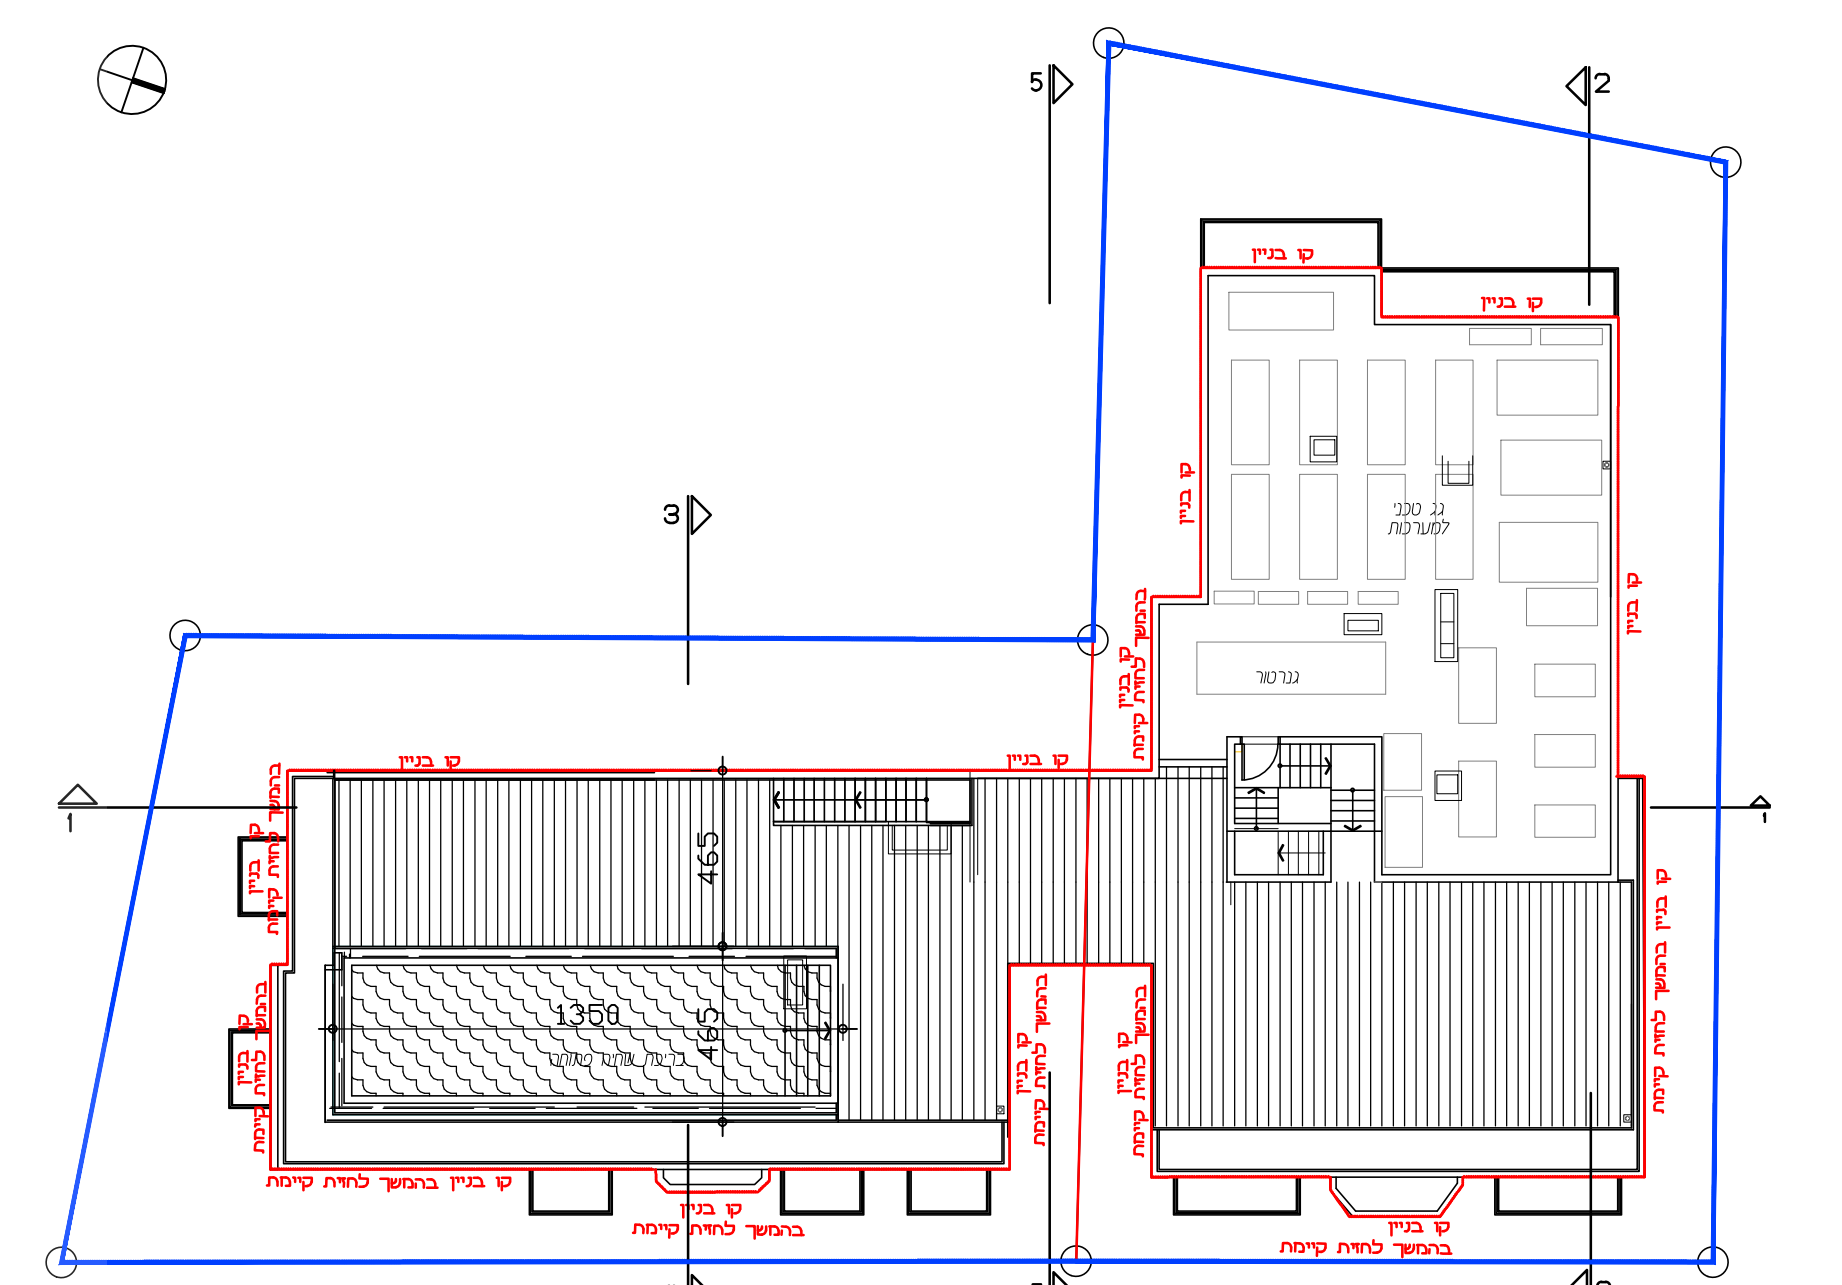

מצב מוצע, תכנית קומת גג, קנ"מ 200: