



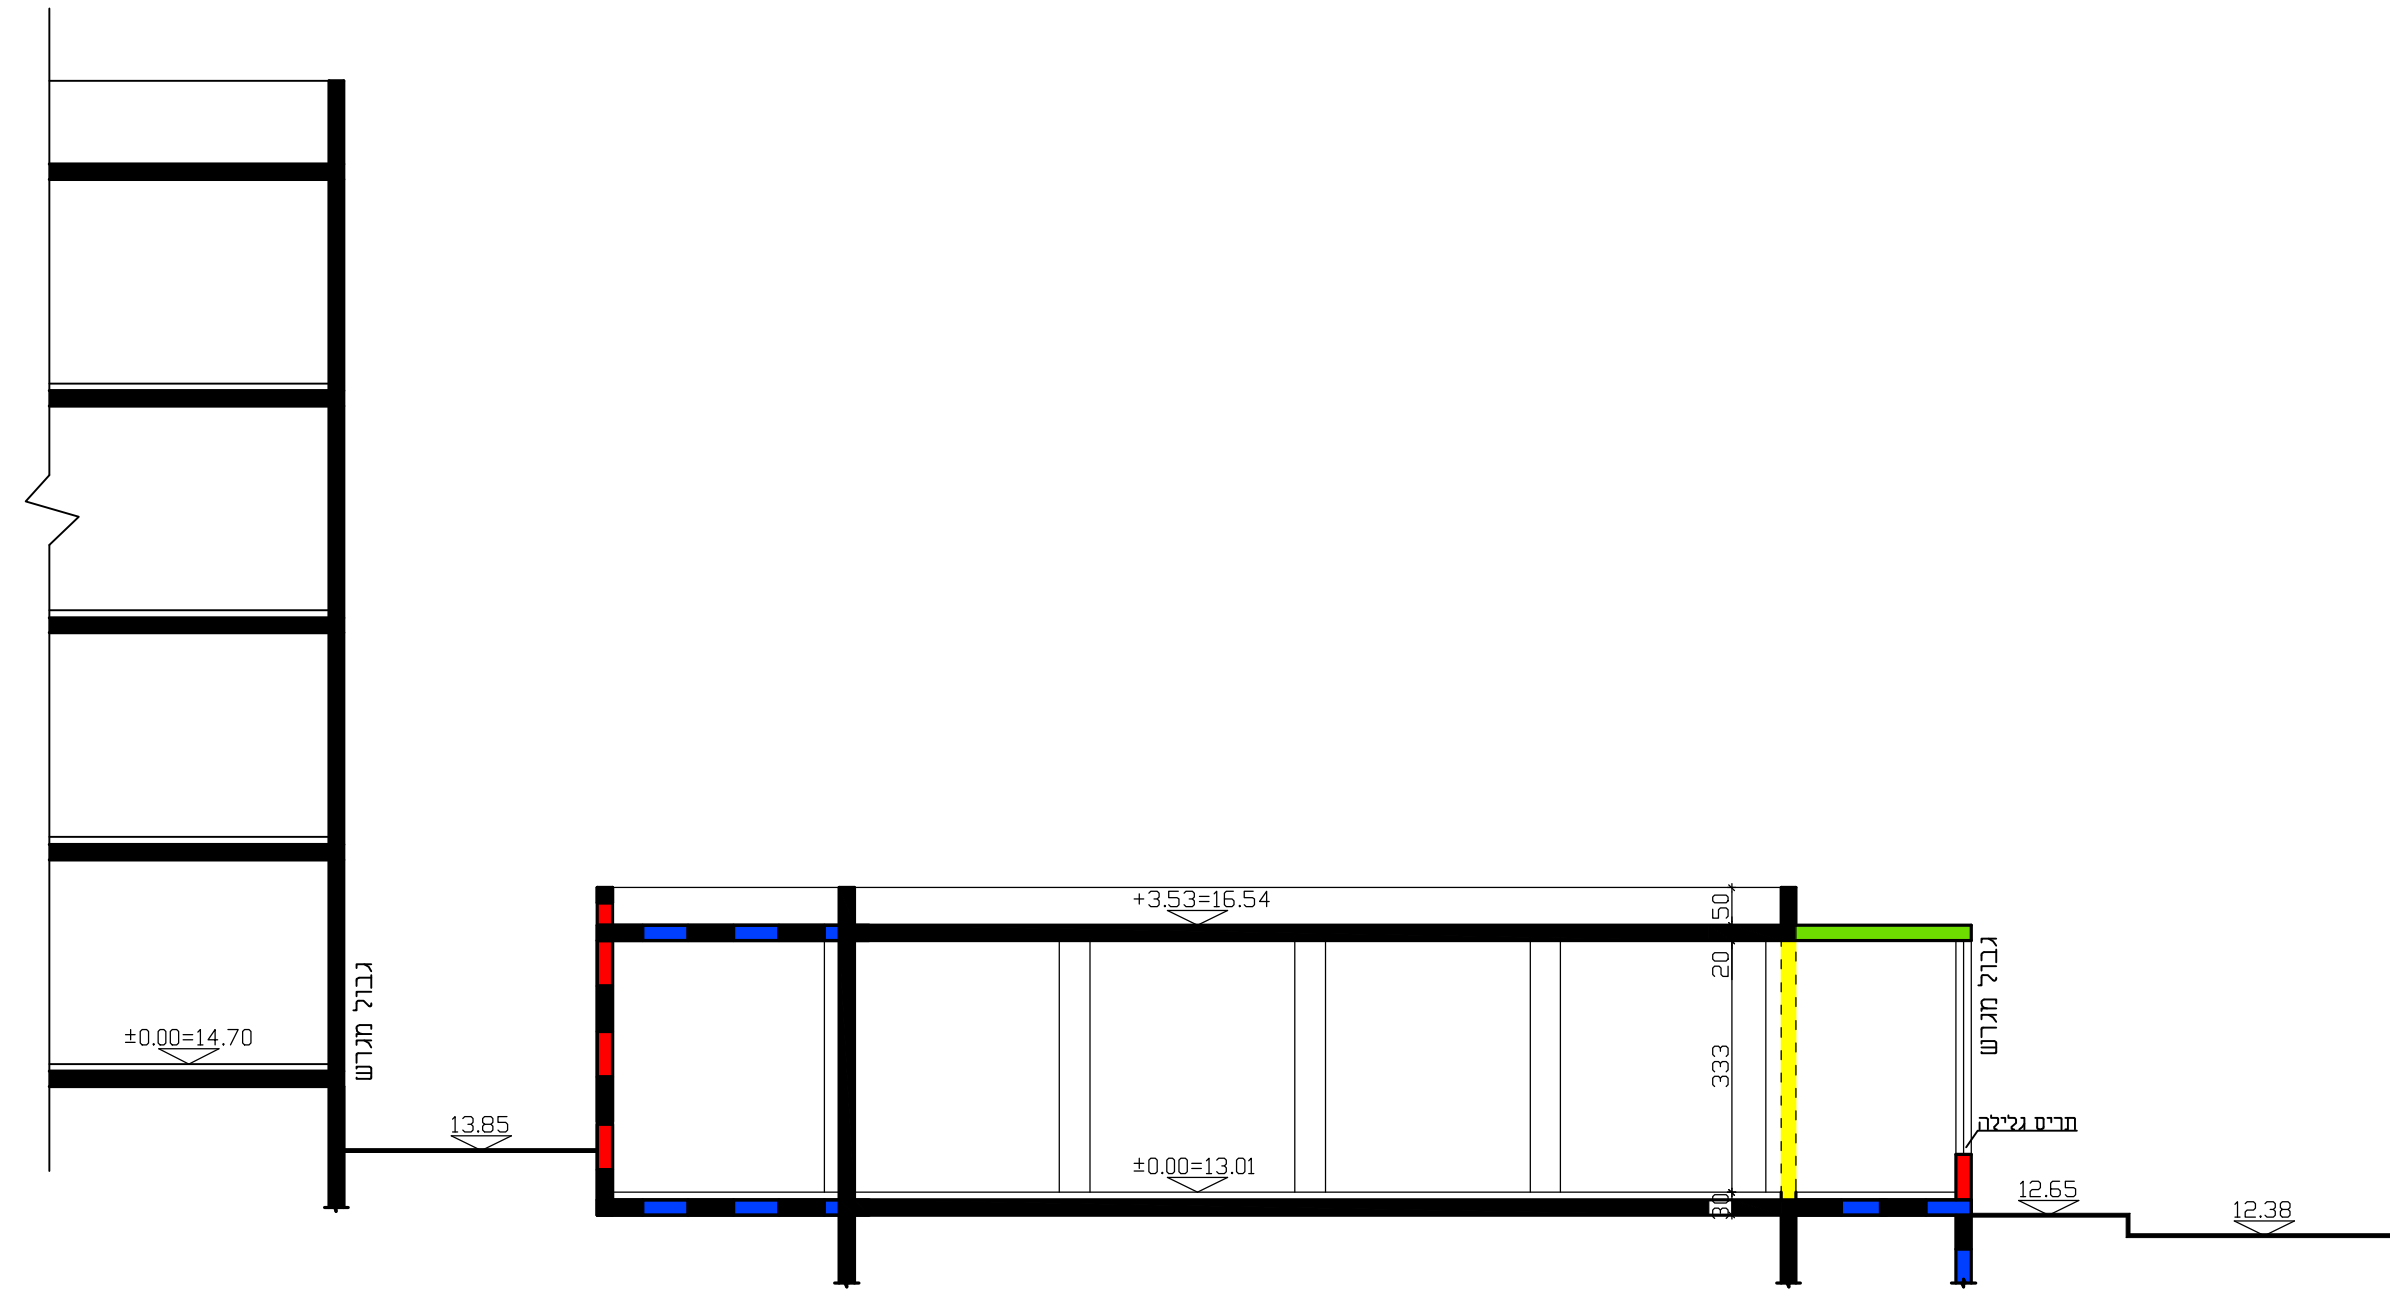

חניה פנימית רח' גניחובסקי

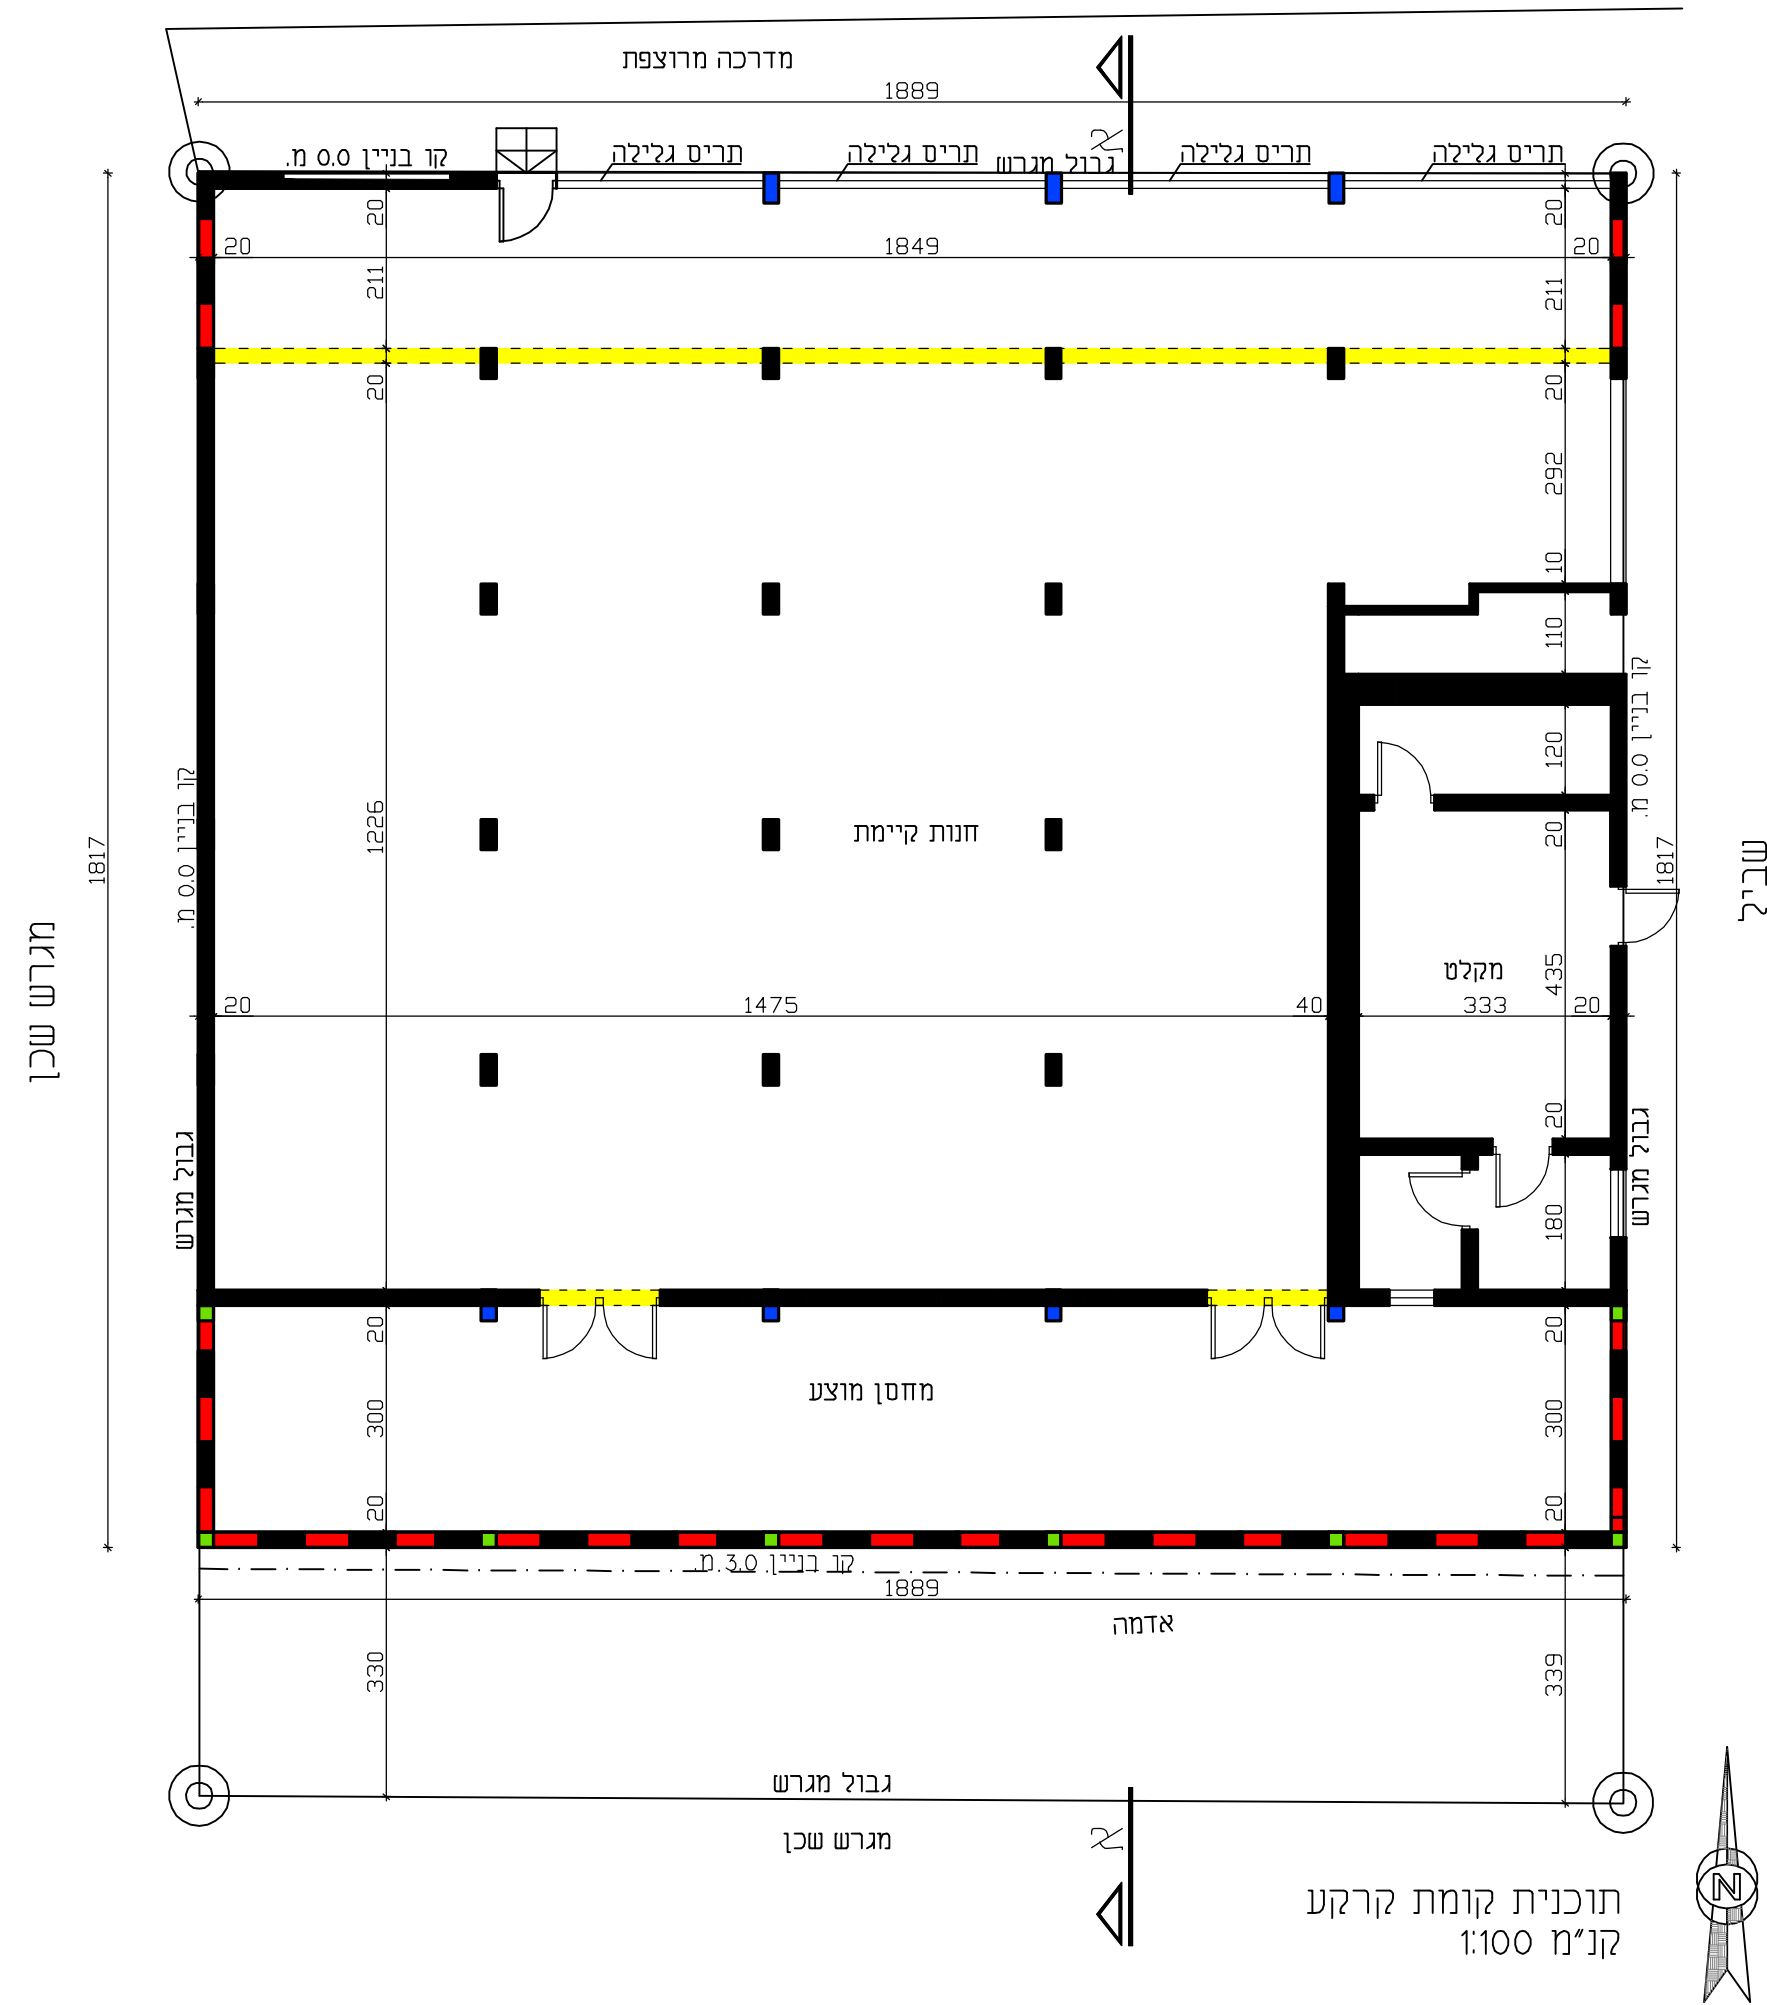

חתך א-א קנ"מ 1:100

תכנית מס' 501-0636928

שינויים בבניין מסחרי קיים
ברח' גניחובסקי 25
תכנית מפורטת

נספח בינוי

איחוד וחלוקה	סמכות ראשית	אופי התכנית
ללא	ועדה מקומית	תכנית שניתן מכוחה להוציא היתרים

מחוז : תל אביב
מרחב תכנון מקומי : בני ברק
רשות מקומית : בני ברק
ישוב: בני ברק

שטח התכנית : 406 מ"ר
קנה מידה: 1:100

גושים וחלקות בתכנית:

גוש	סוג הגוש	חלקות בשלמותן	חלקי חלקות
6195	מוסדר	724	

עורך התכנית	
שם: קרייזמן אדריכלים קרייזמן פרל מ.ר. 37304	מספר: 03-6163514 דוא"ר: kraizman@neto.net.il

מגיש התכנית	
שם: נתיב החסד סופר חסד בע"מ פ. 51377219	מספר: 03-9072425 דוא"ר:

תוכנית קומת קרקע
קנ"מ 1:100

