

# בינוי

## נספח לתכנית מס' 507-0338632



### קולנוע שלהבת

<b>נספח לתכנית</b>	<b>גליון 1 מתוך 1</b>
<b>תחולה</b>	<b>מנחה</b>
<b>תאריך עריכת הנספח</b>	<b>15/6/2021</b>
<b>קנ"מ</b>	<b>1:500</b>

רשימת התרשימים	קנ"מ
שם תרשים	-
שם תרשים	-
שם תרשים	-
שם תרשים	-

שמות וזדתימות:		עורך הנספח
שם:	דמיטרי מזו	חתימה:
תאריך:	דמוז אדריכלים	

<b>הועדה המקומית לתכנון ולבניה תל-אביב - יפו</b>		
שם התכנית 507-0338632 תא/מק/4317 שלהבת אונטרמן - בר-לב		
אפשרה להפקדה בישיבות:		
תאריך 15/05/2019	פרוטוקול 19-0008	החלטה 5
תאריך 26/06/2019	פרוטוקול 19-0011	החלטה 3
מנהל האגף	מומחש העיר	דורון ספיר, עו"ד
אדריכל אראל	אחמד כרמלי, אד"ר	תי"ר ועדת המשנה
תאריך: .....		

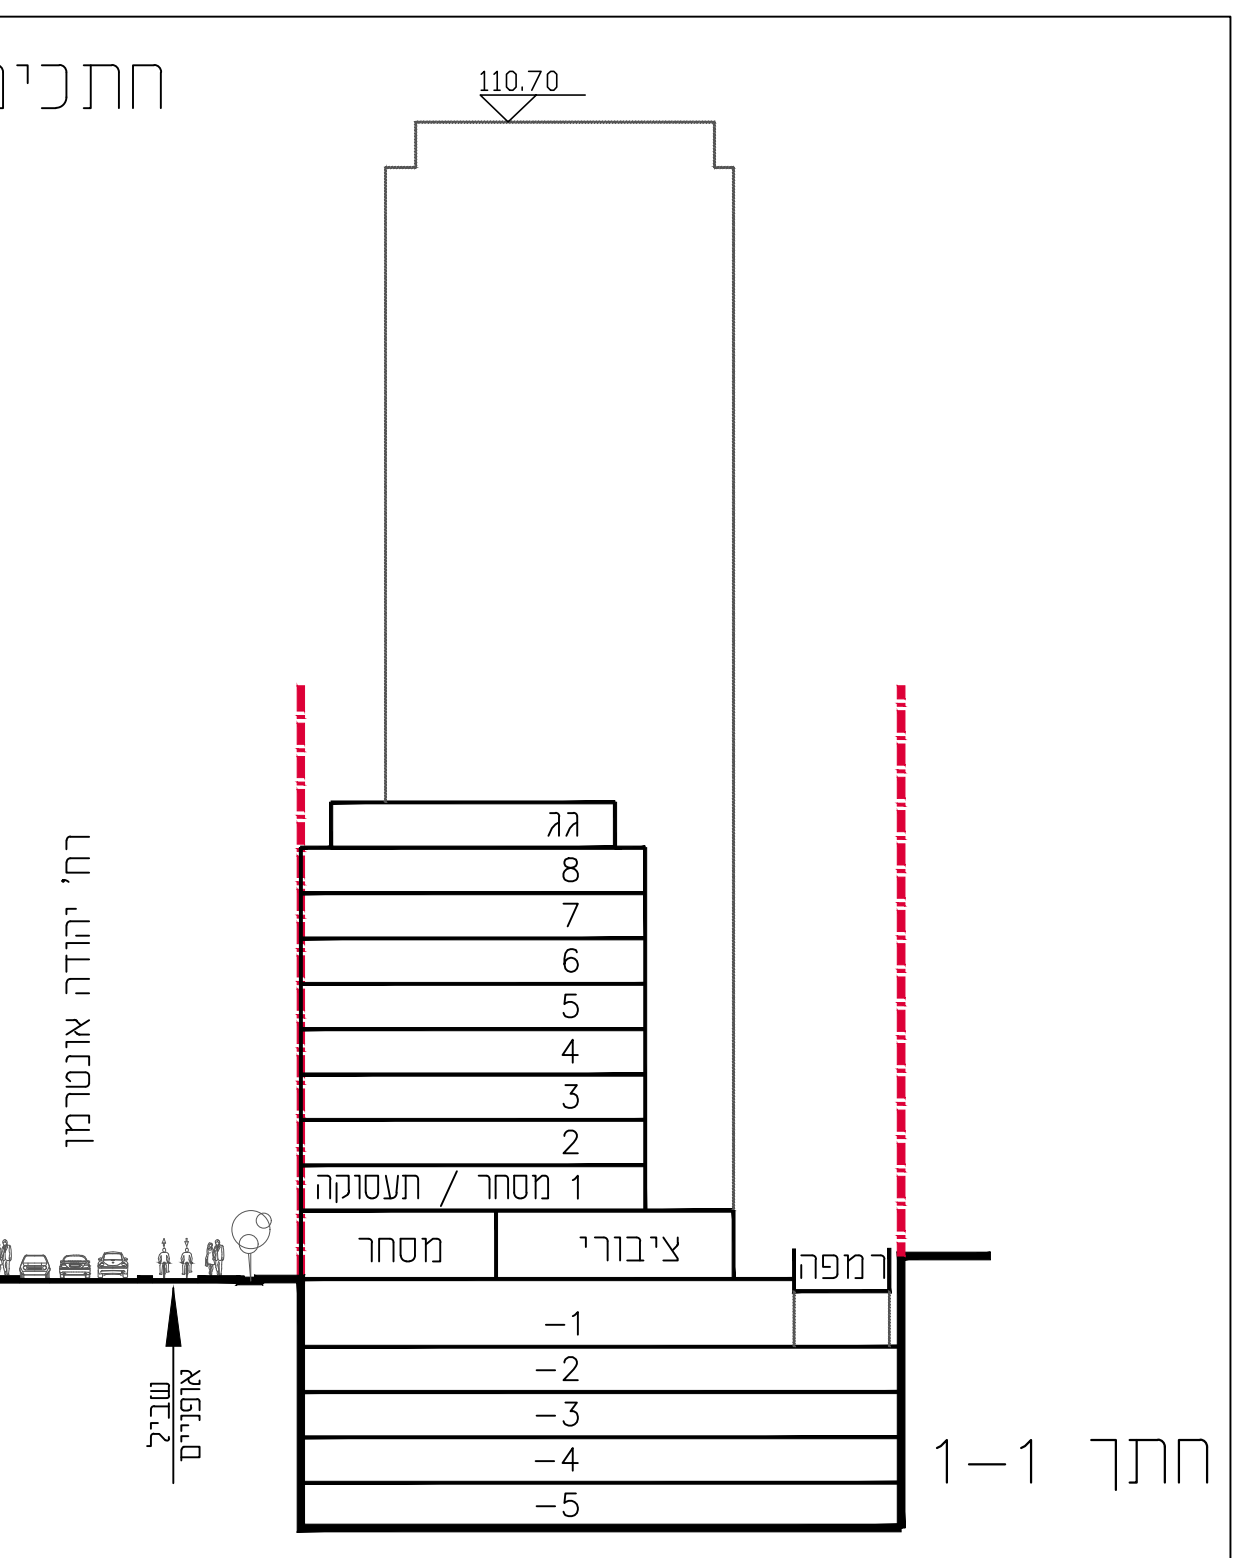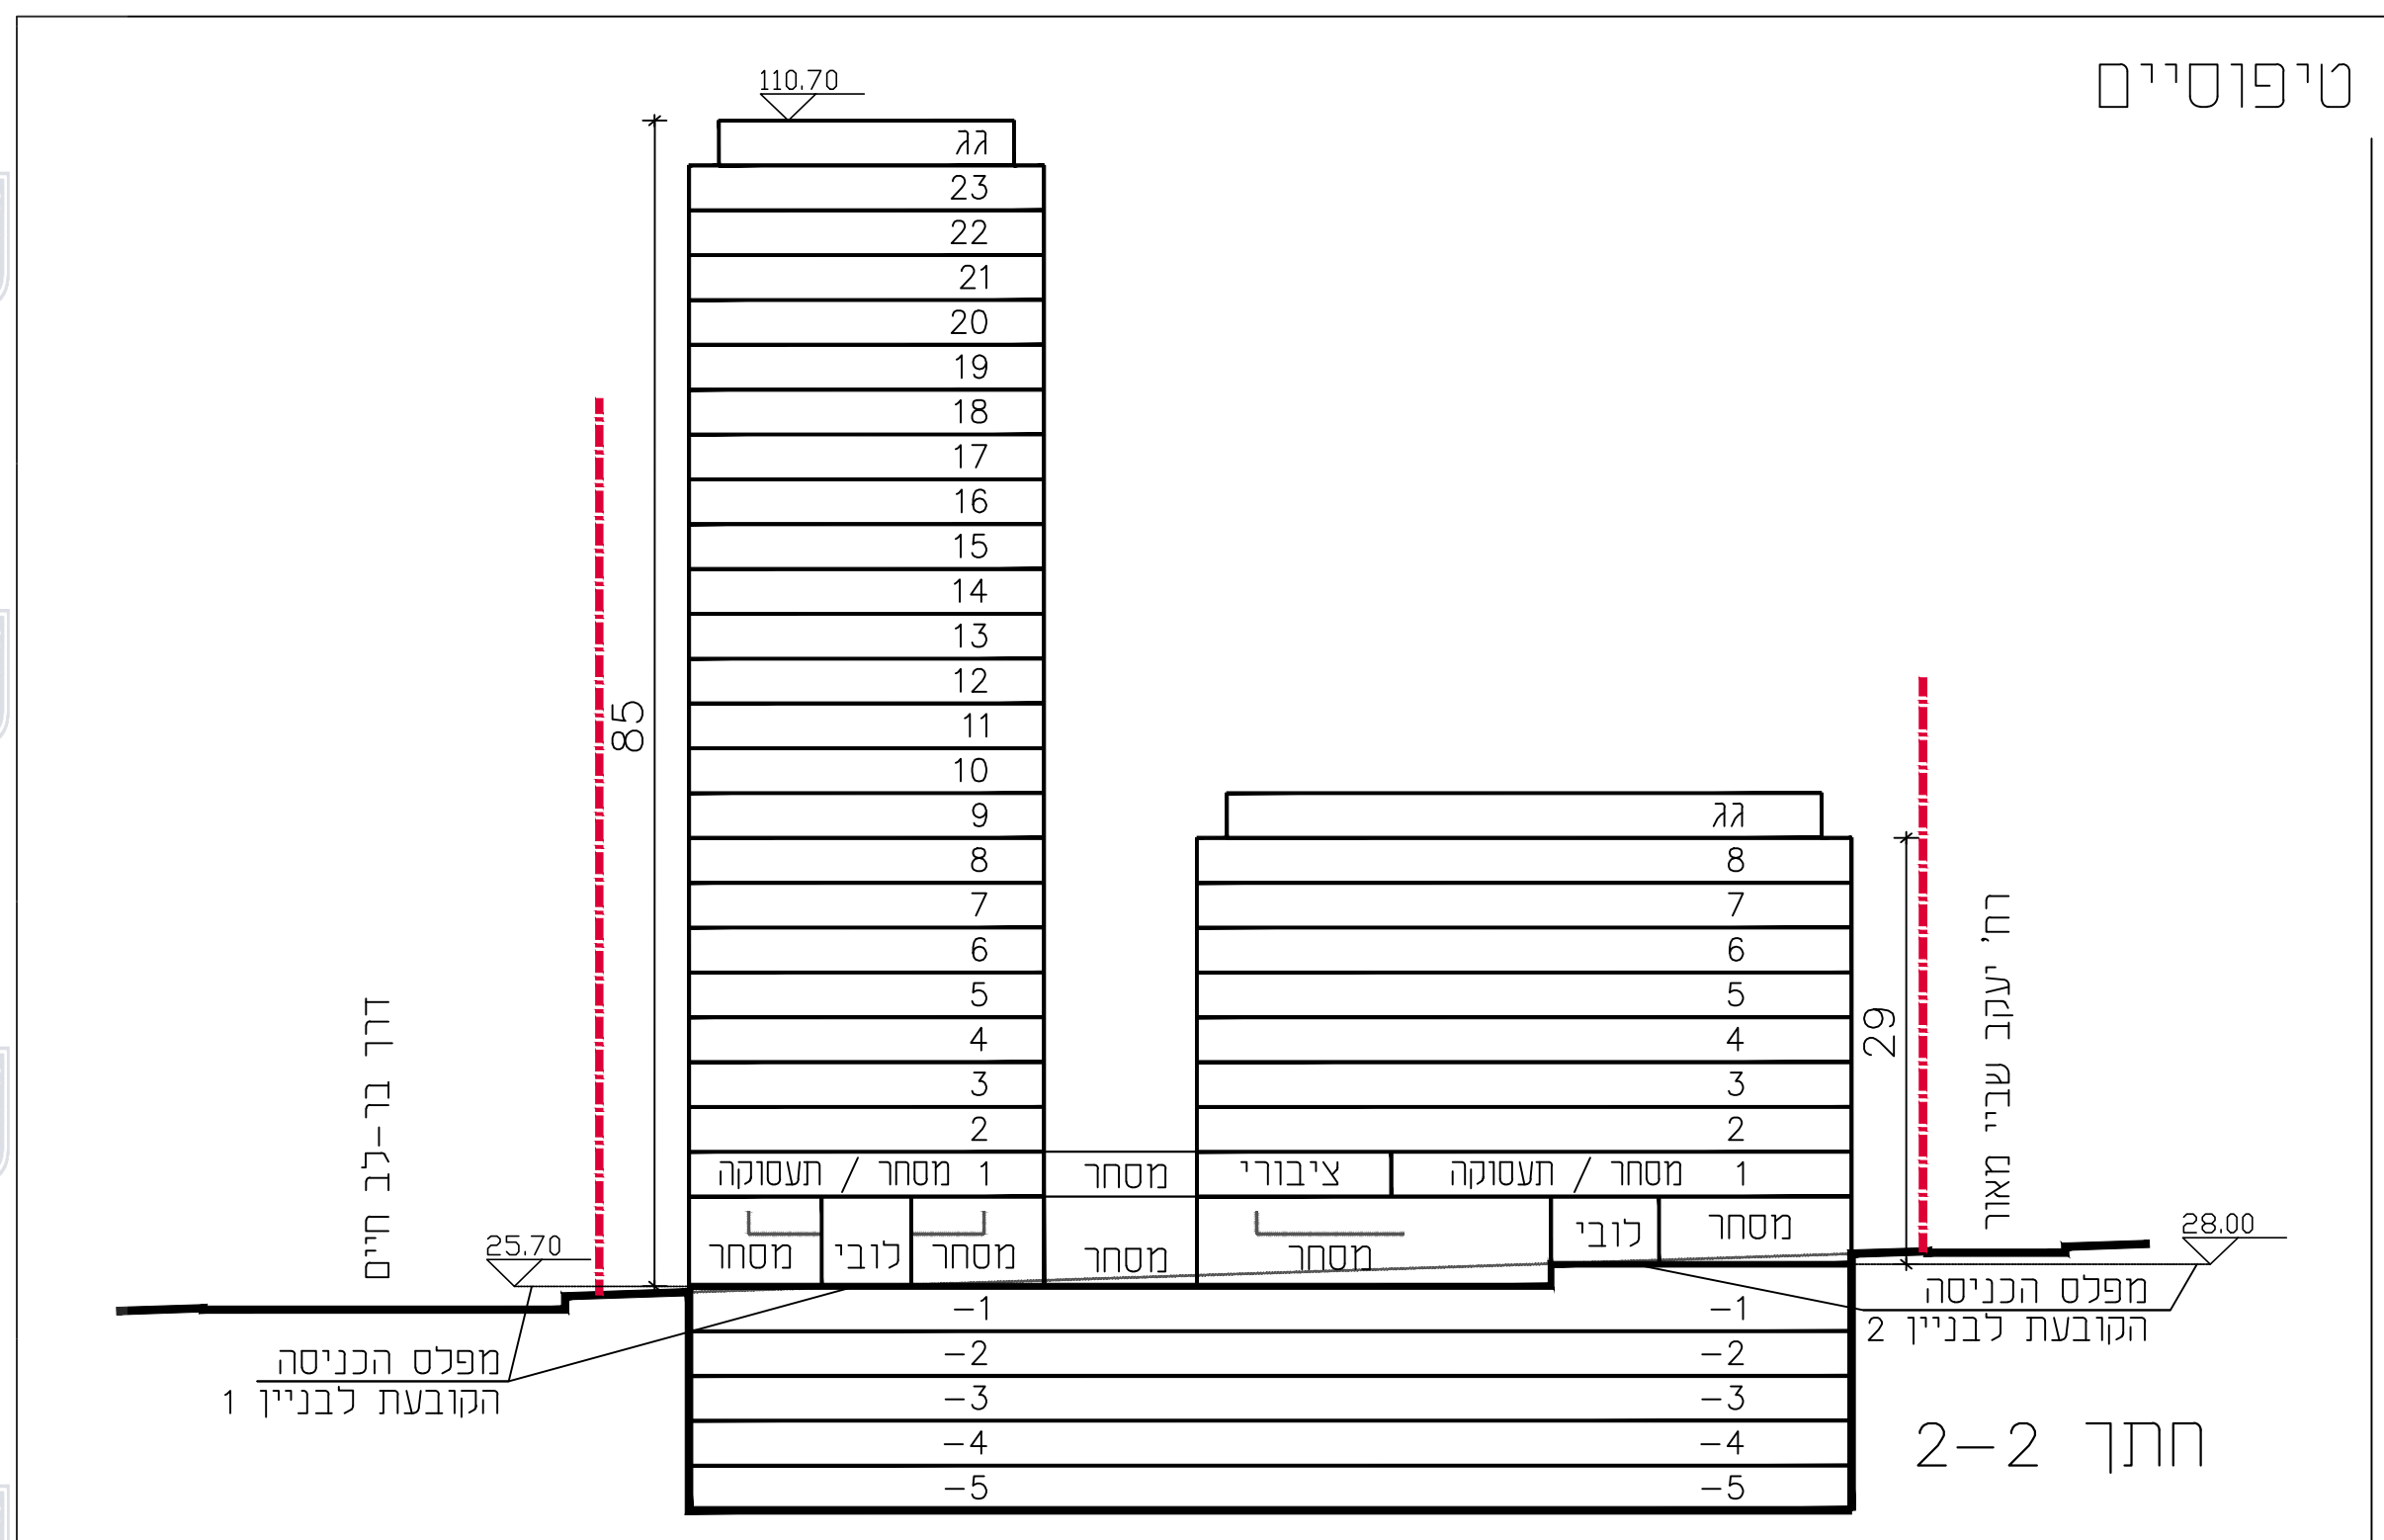

### חתכים טיפוסיים

חתך 2-2

חתך 1-1