




קומה א'
קני"ם 1:250

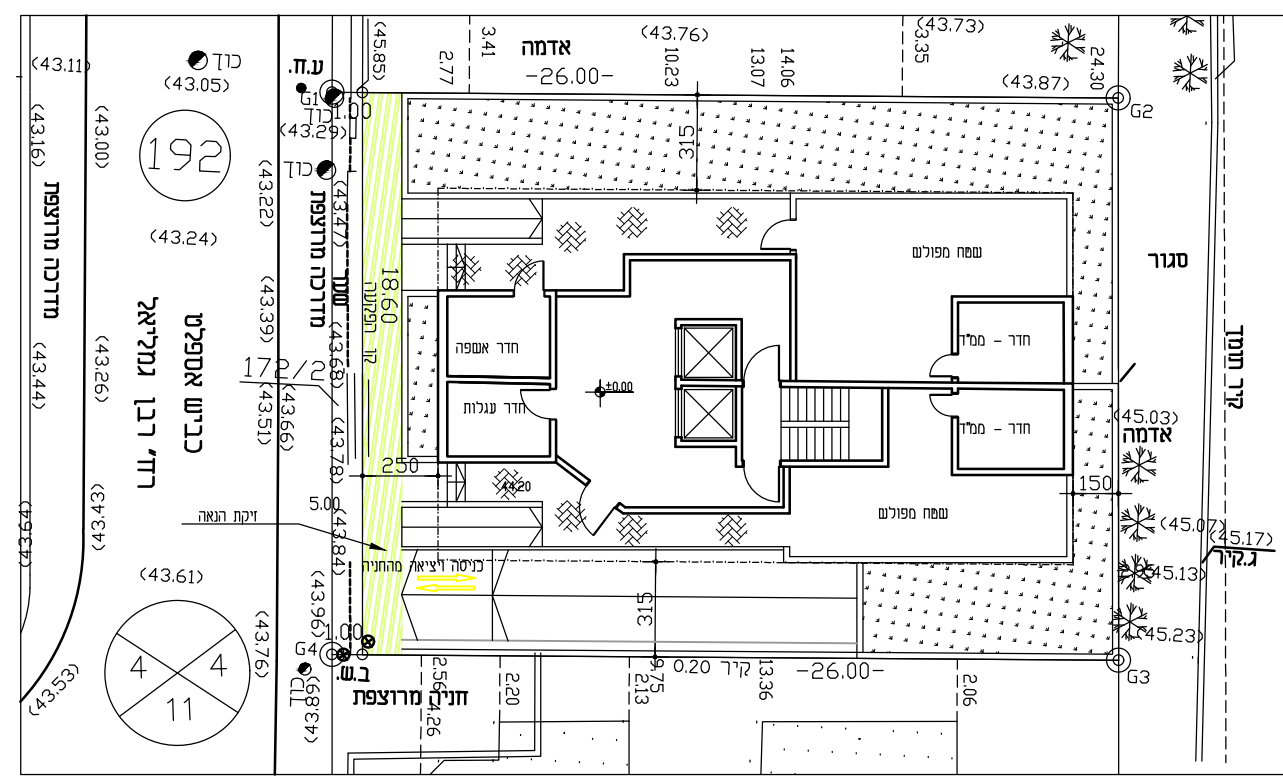


קומת קרקע
קני"ם 1:250

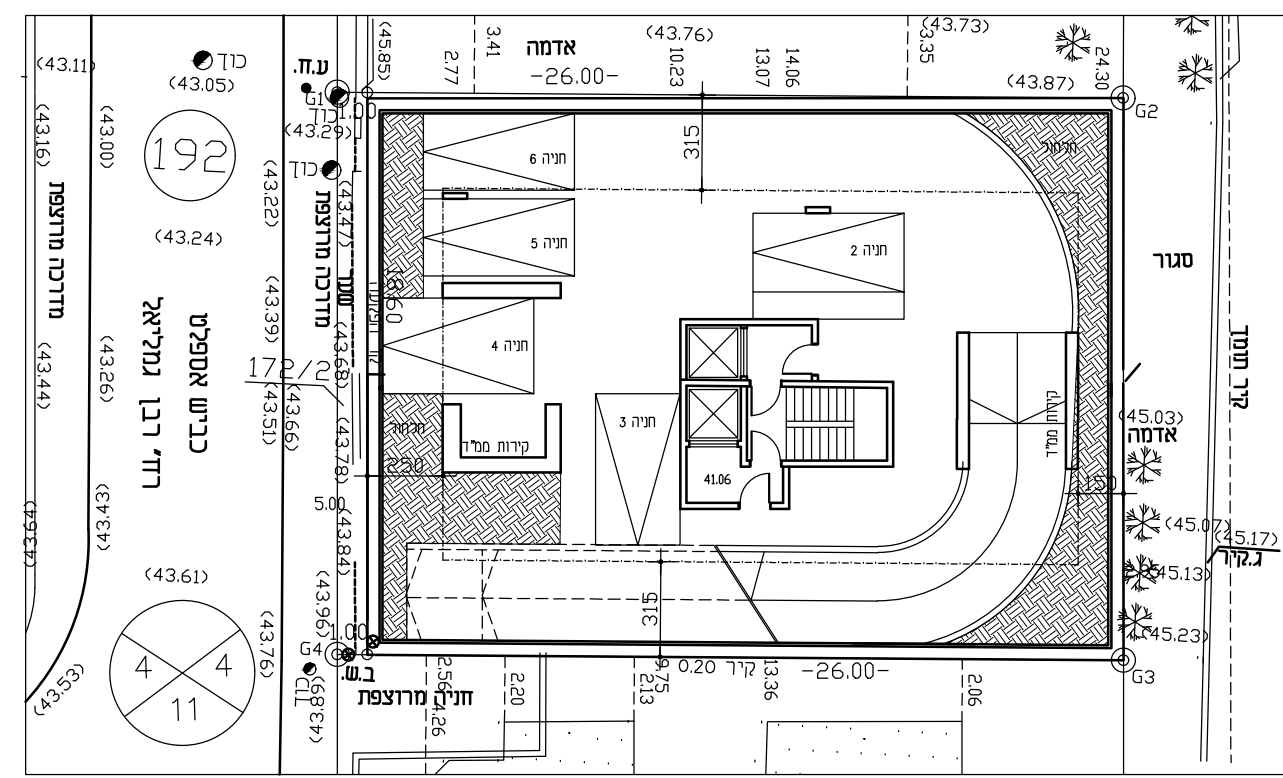


קומת מרתף
קני"ם 1:250

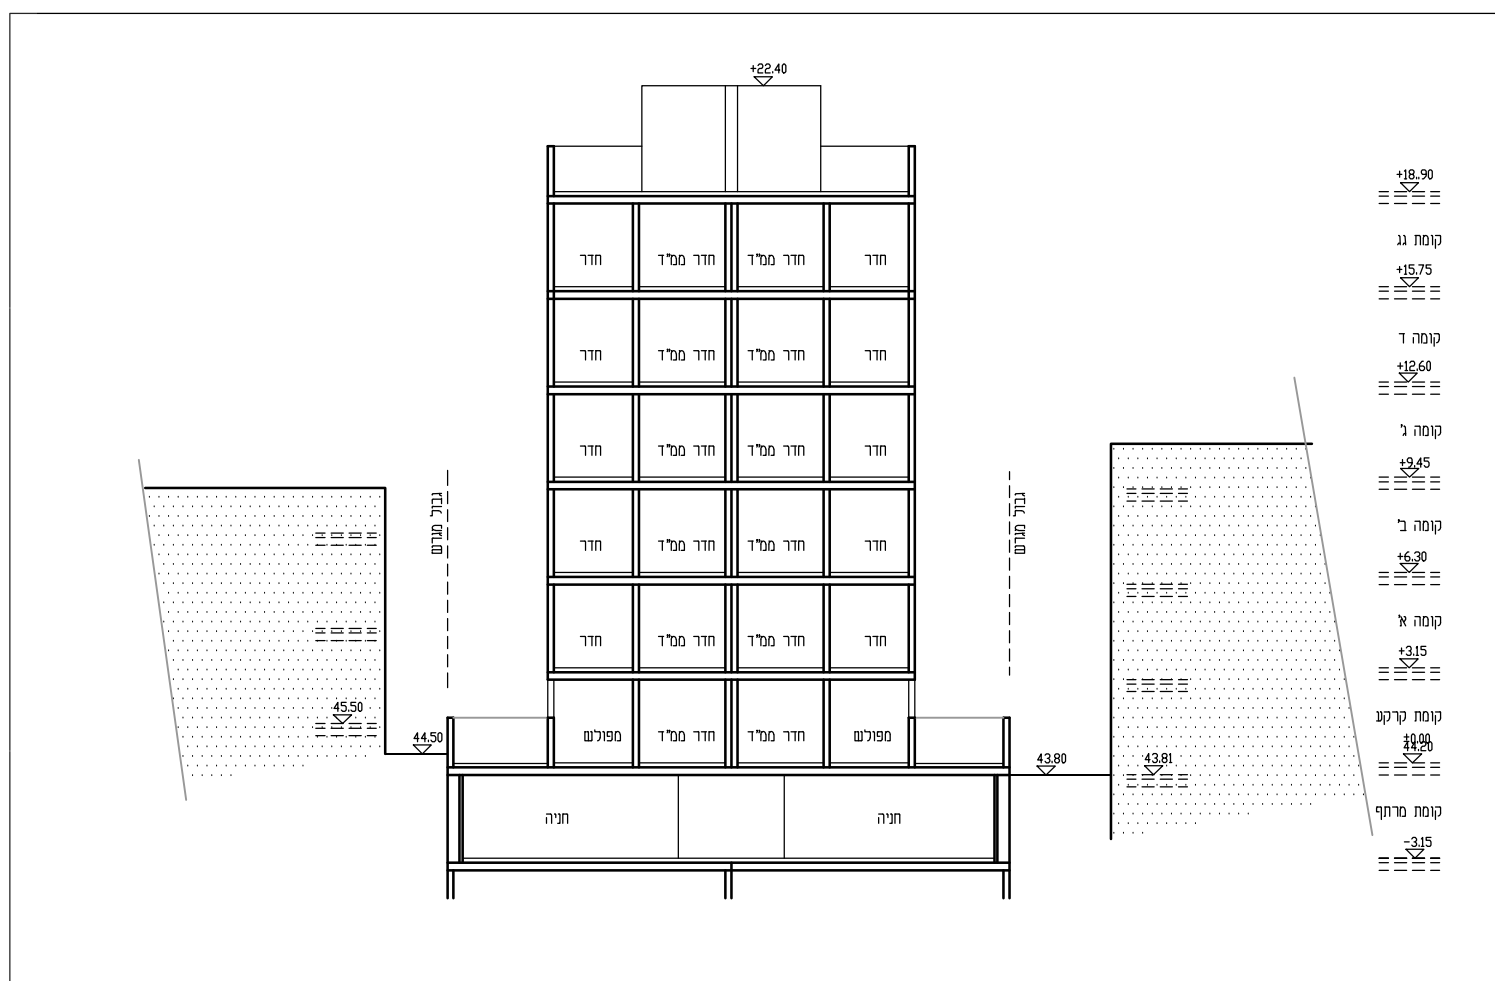

חתך עקרוני
קני"ם 1:250

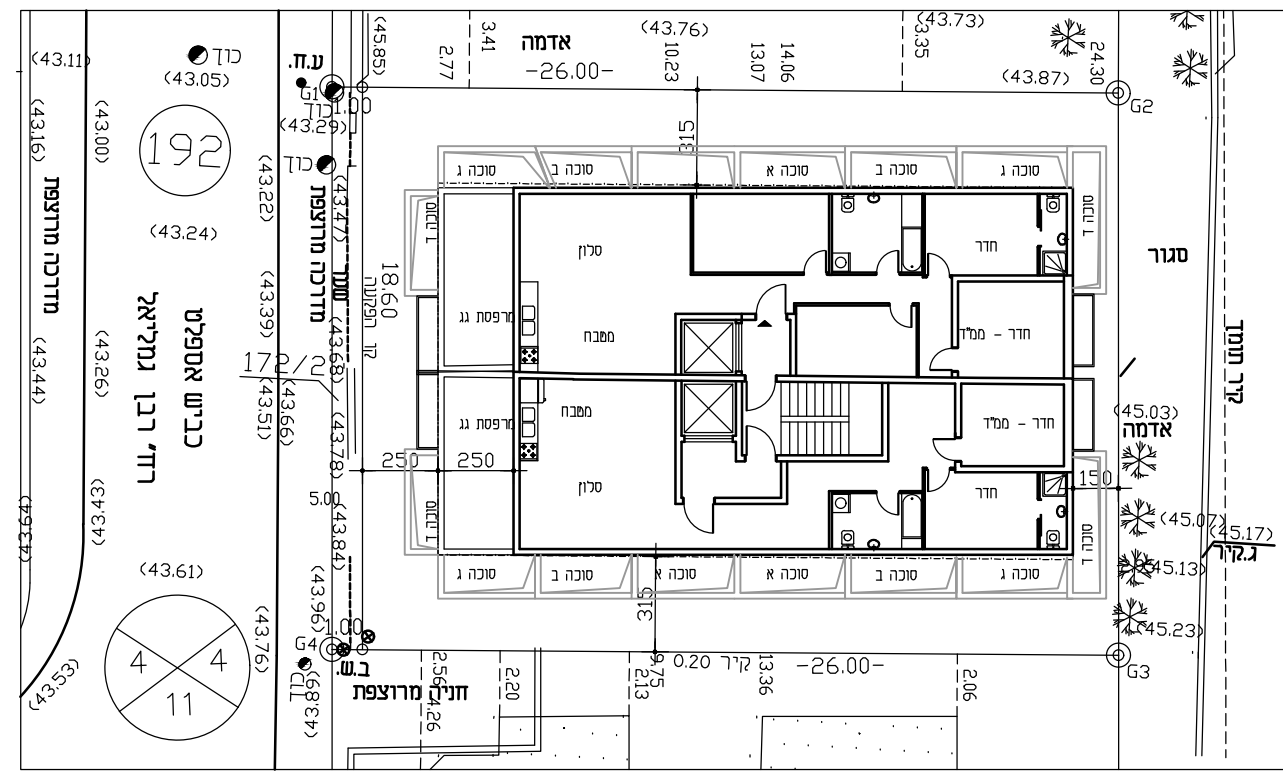

קומת גג
קני"ם 1:250

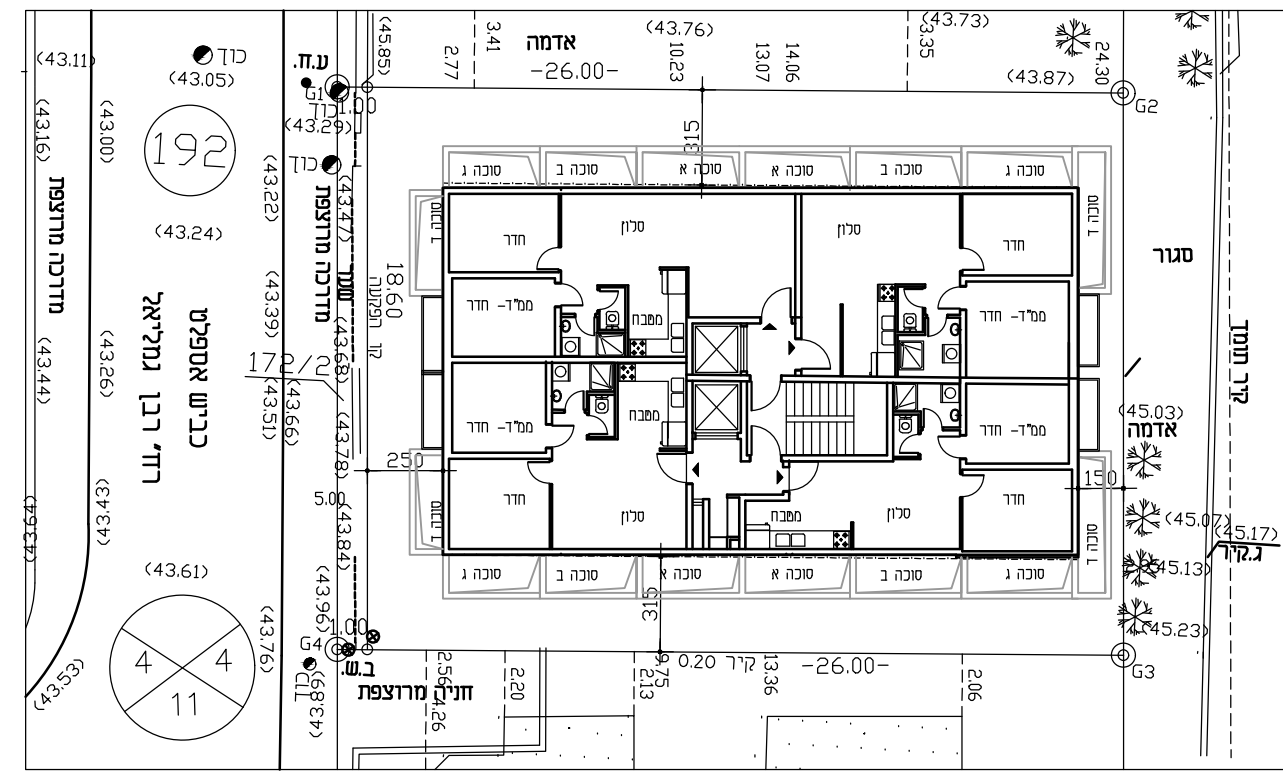

קומות ב-ד
קני"ם 1:250

נספח בינוי

501-0769596

שינויים להקמת בניין חדש
ברחוב רבן גמליאל 9

גליון 1 מתוך 1

תחולה	מנחה
תיאור הנספח תאריך עריכת	16.08.2020
קני"מ	1:250

גוש	חלקות בשלמותן	חלקי חלקות
6192	172	

שמות ודתימות:	
עורך הנספח	אדריכל לאון אושקי חתימה: