

דוג' התכנון והבנייה, התשס"ה - 1965  
תכנית מפורטת

**מס' 505-0575340**

**ב/ד/מ/ק/100**

**סוקולוב 79 פינת דונקין 45 דולון**

נשפח ביניי נגליון 1 מתוד 1

מחוז תל אביב

מרחב תכנון מקומי חולון

רשות מקומית חולון

ישוב חולון

תכנית בסמכות מקומית

אידוד ודלקה ללא אידוד ודלקה

היתרים או הרשאות תכנית שטחית להוציא היתרים או הרשאות


מדינת ישראל 24.12.201

תל"ב תוקף

שטח התכנית 1245 ד' קונו מידת 100

אישורים

שמות ודתימות:			
מגיש התכנית	גא.א.ג. אינדוסטריאל (1994) בנים ודתימות:		
עורך ראשי	יחדת מיגבלים, אדריכל ודתימות:		
יזם	גא.א.ג. אינדוסטריאל (1994) בנים ודתימות:		
בעלי עניין בקרקע:			
מגיש התכנית	גא.א.ג. אינדוסטריאל (1994) בנים ודתימות:		
טבלת גושים ודלקות			
מספר גוש	מספר דלקות	מספר דלקות	מספר דלקות
768	76	76	76
6049	248	248	248

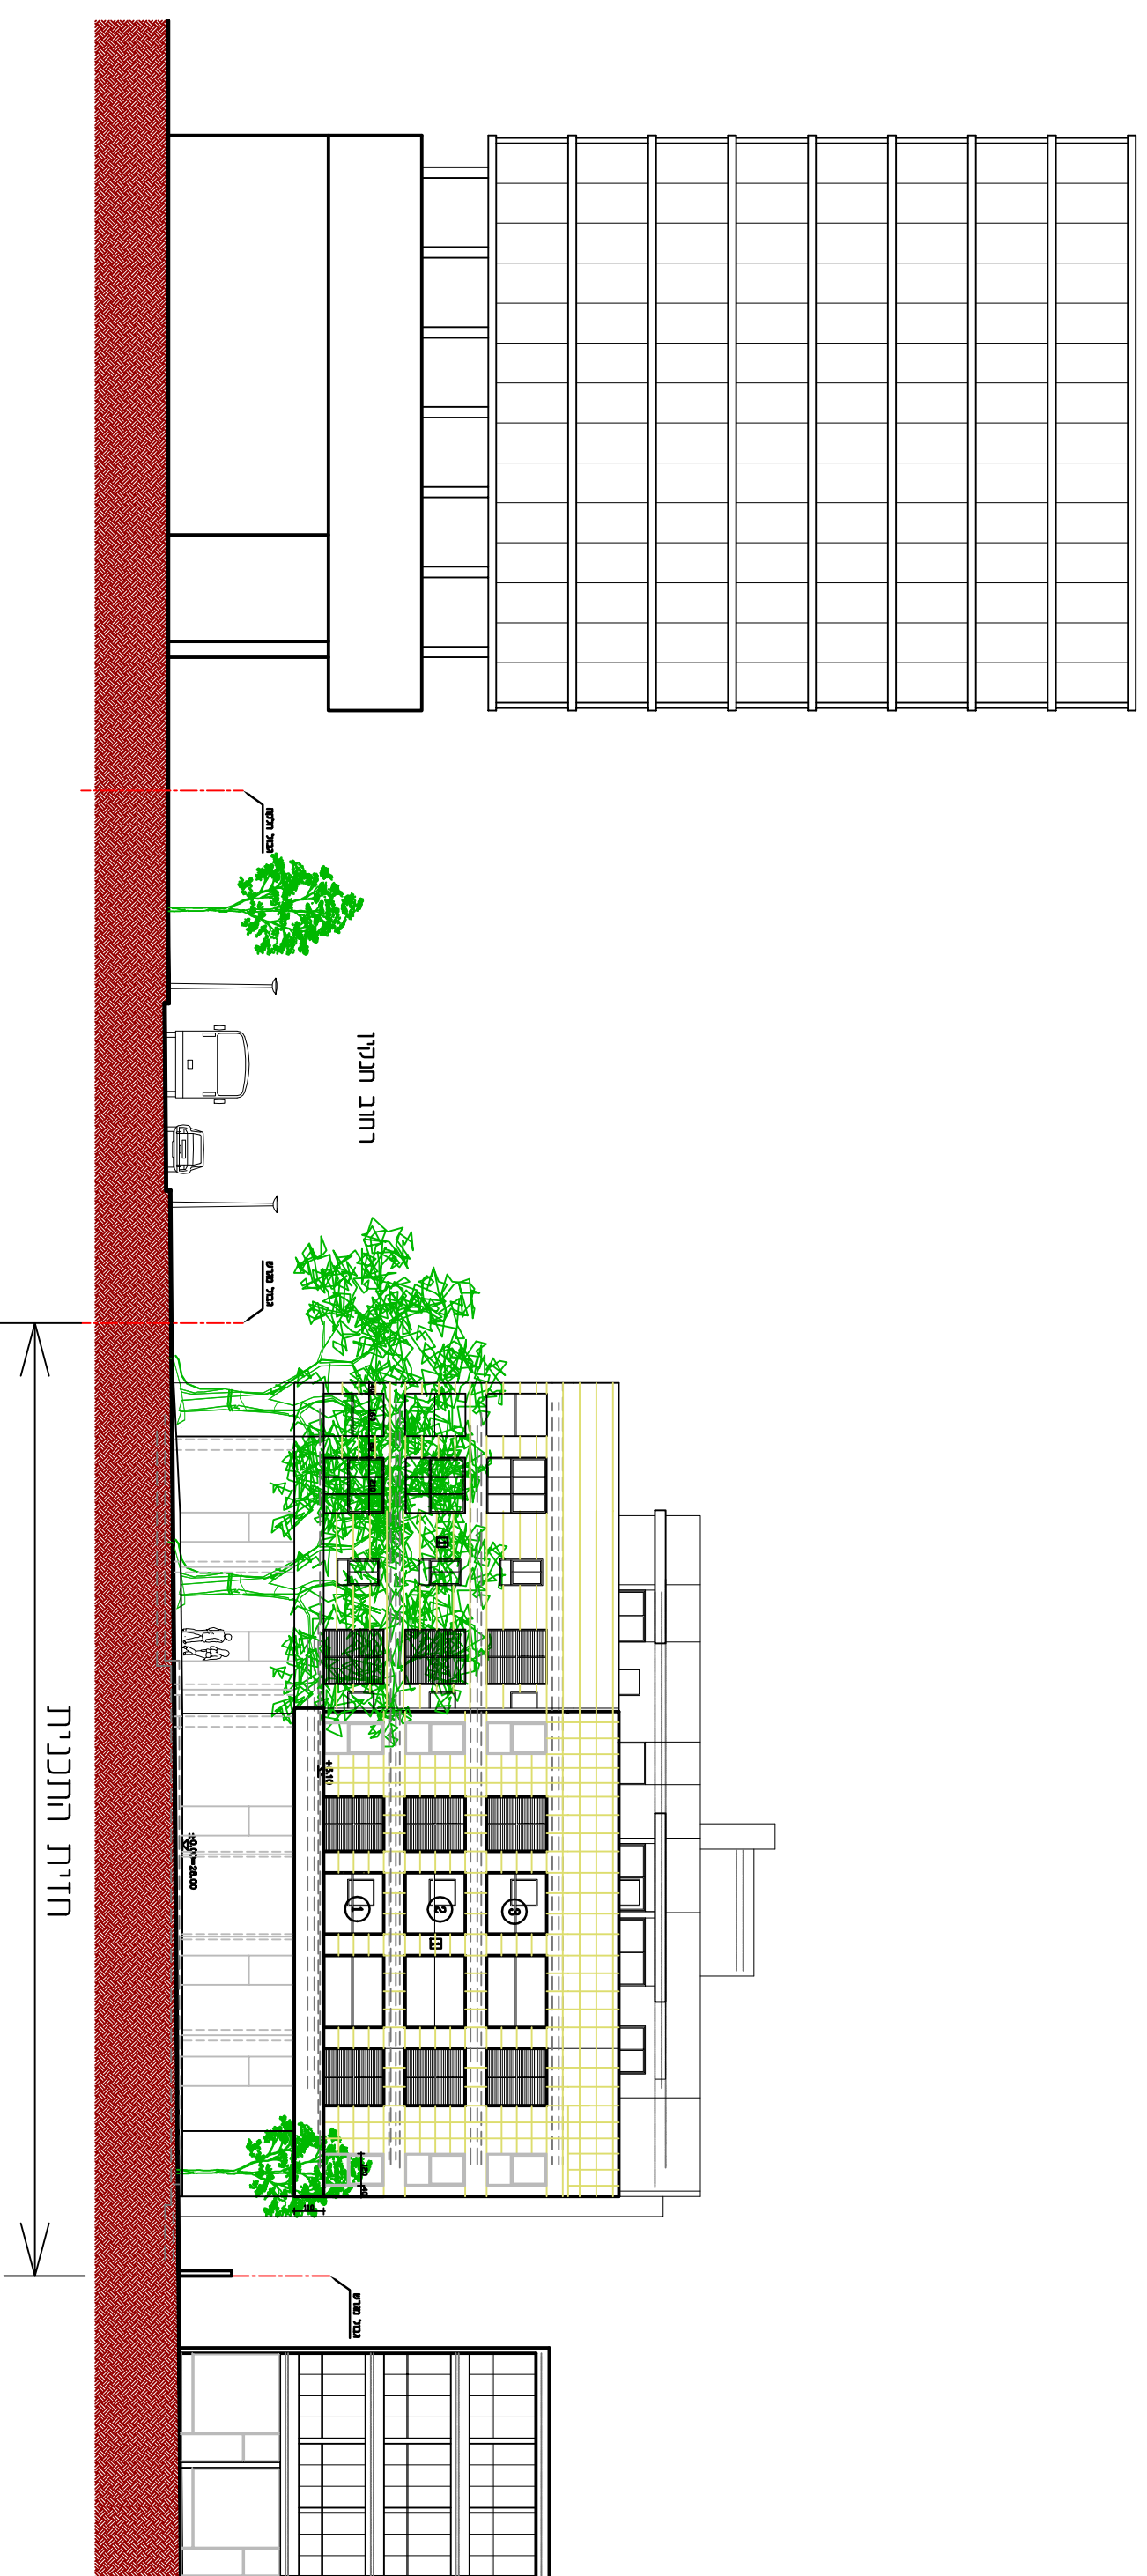

**מתוך הדך החוב סמולוב**

מ.ת. 1:100

