




מינוח התכנון  
 חוק התכנון והבניה, התשכ"ה - 1965  
 מחזורת-א"ב:  
 הוועדה המחוזית החליטה ביום:  
 12/10/2020  
 לאשר את התוכנית  
 10/11/2020  
 תאריך י"ד הוועדה המחוזית

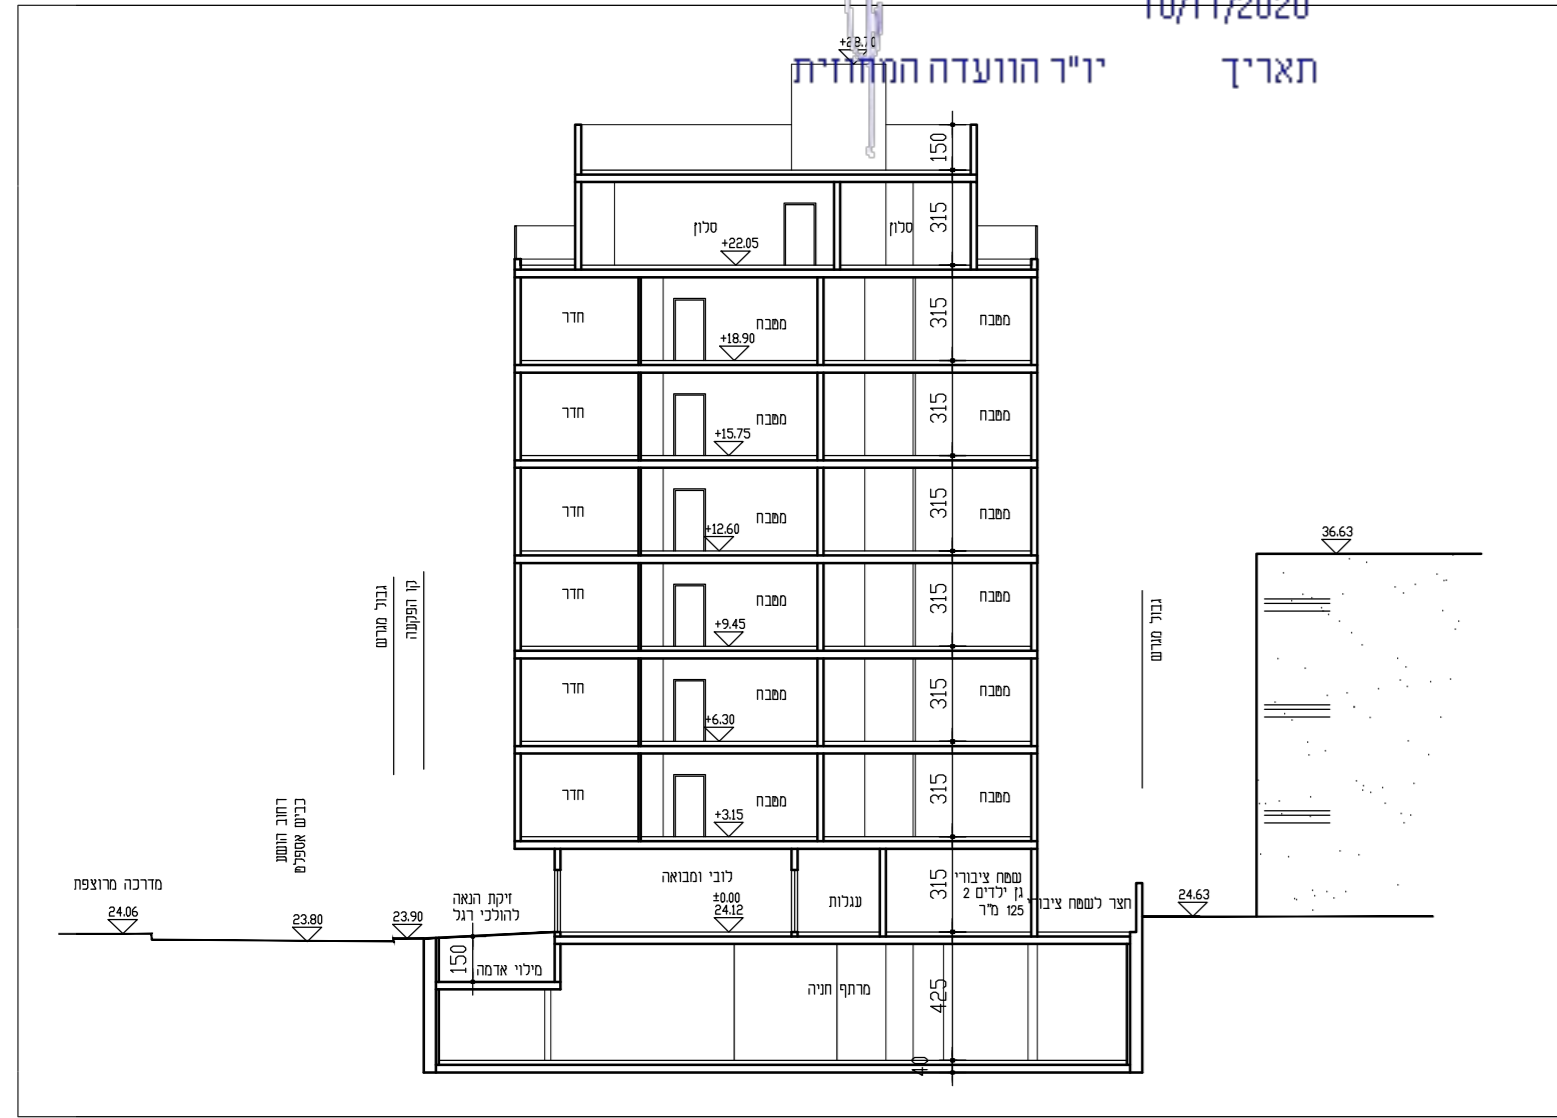


תחב"ב-ב'  
 קרי"מ 1:250

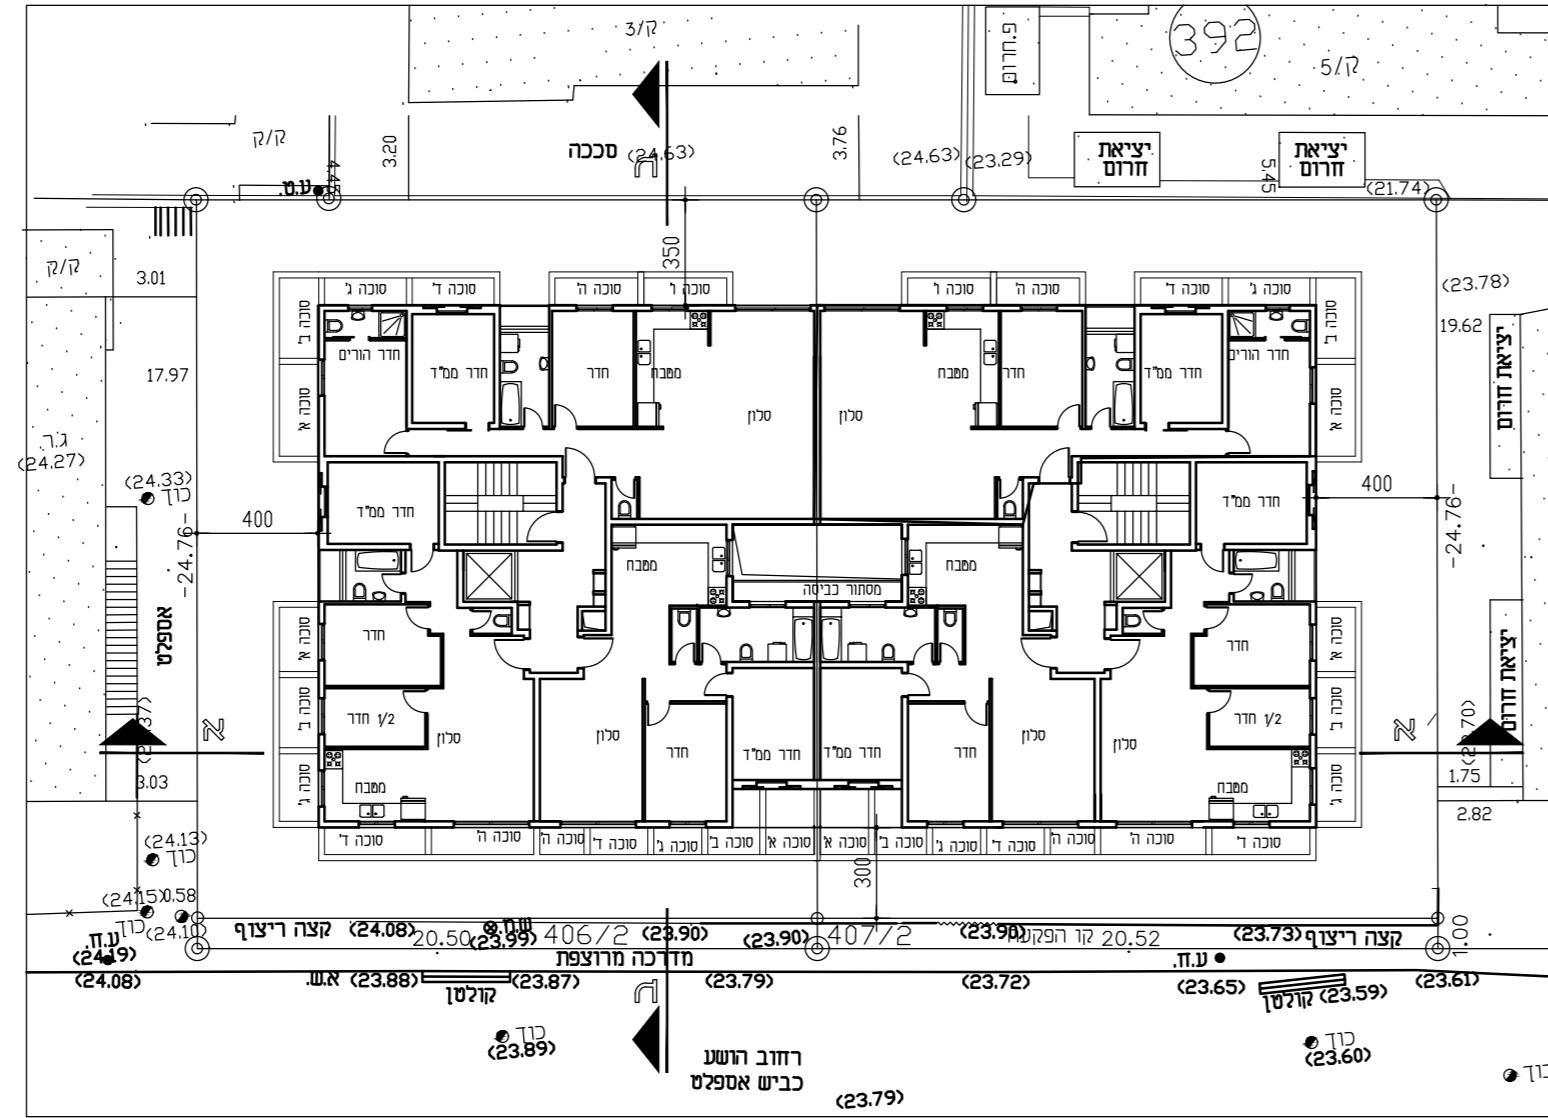


קומת א'-ה'  
 קרי"מ 1:250

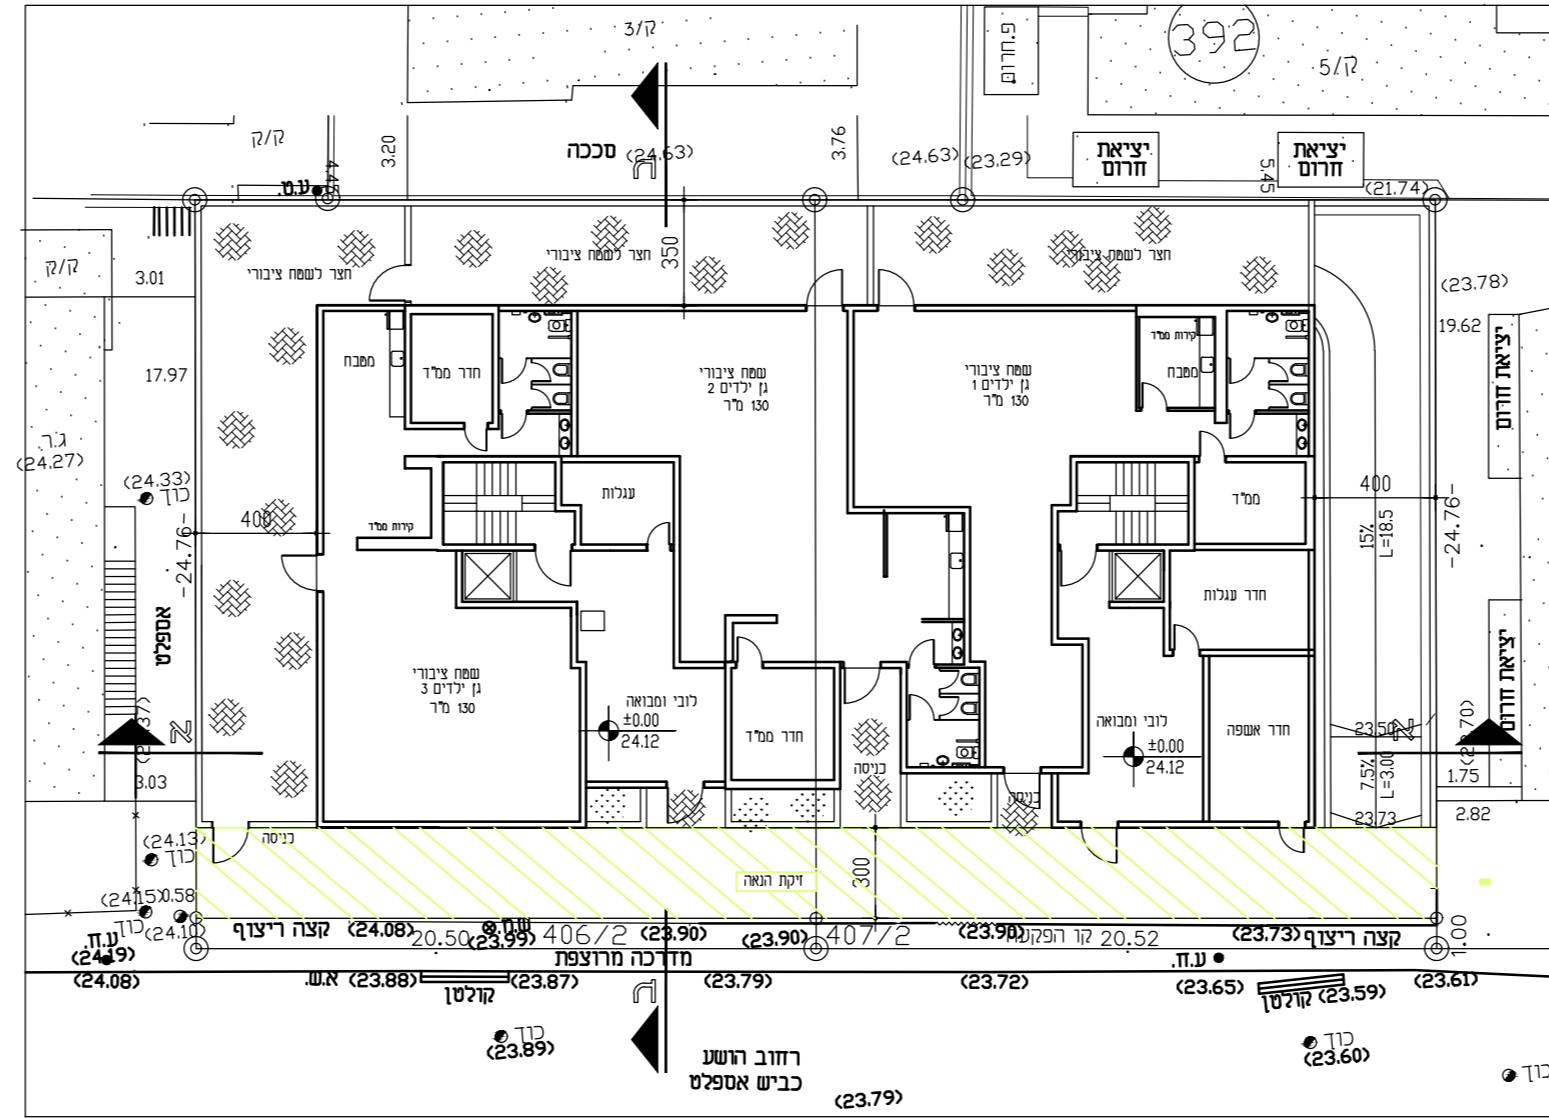


קומת קרקע  
 קרי"מ 1:250

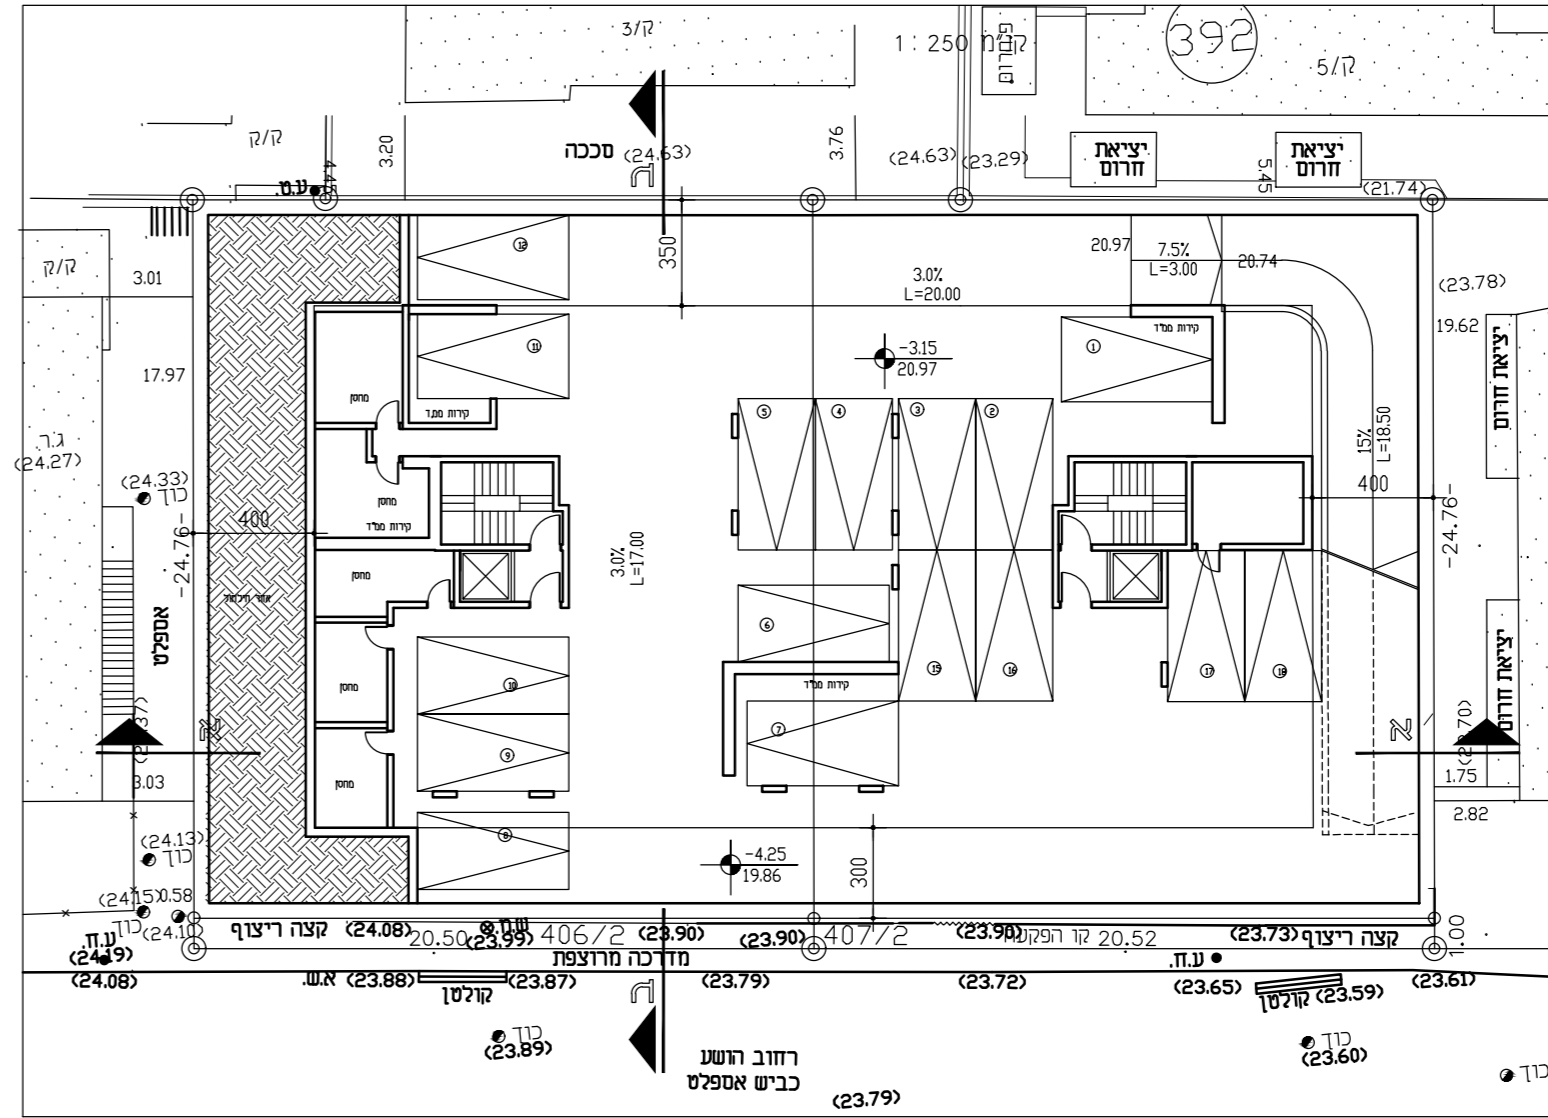


קומת 1-1  
 קרי"מ 1:250

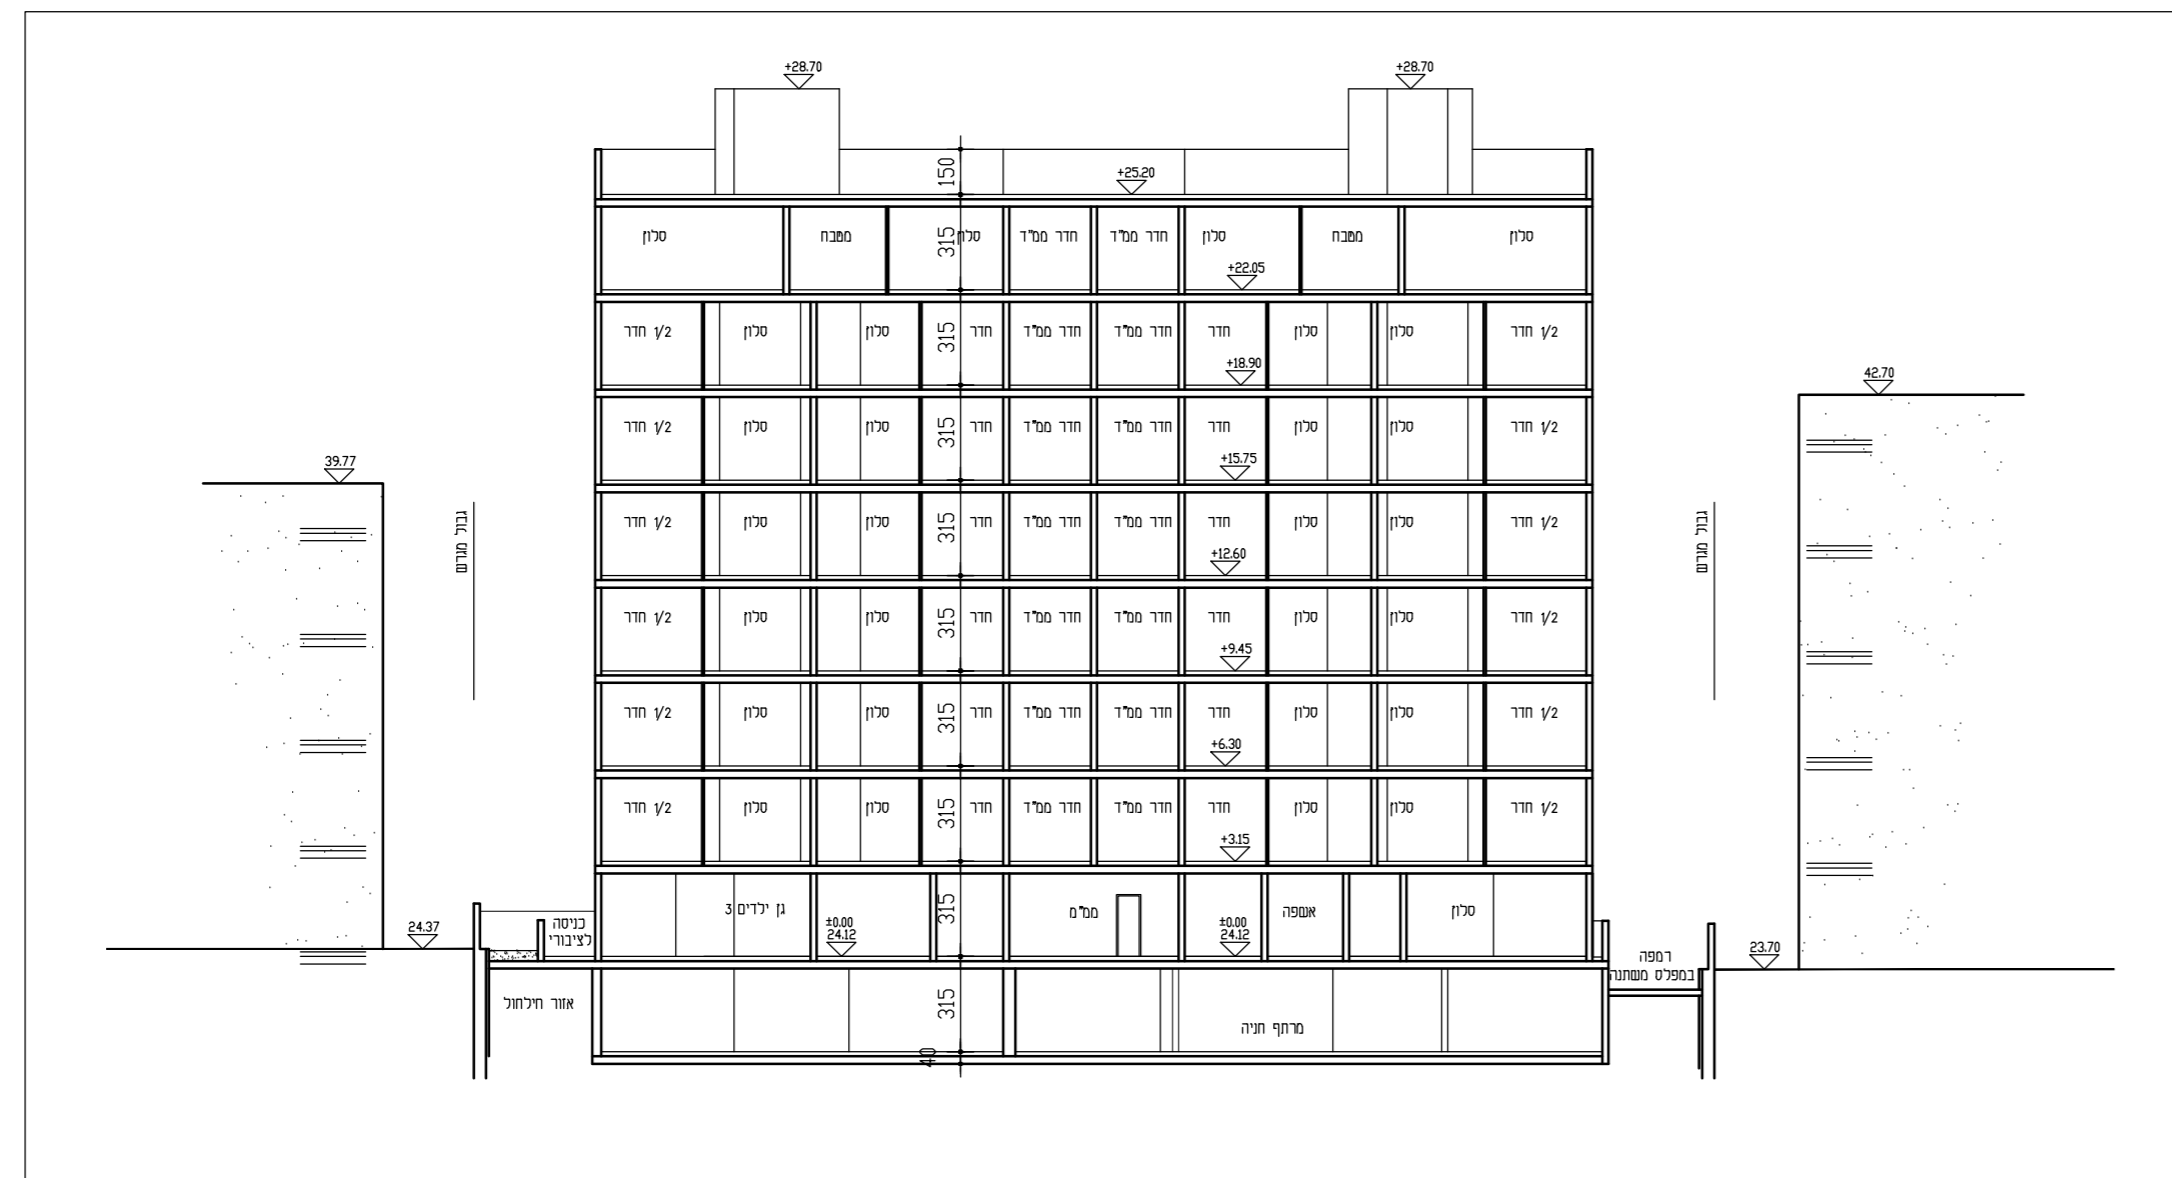

תחב"א-א'  
 קרי"מ 1:250

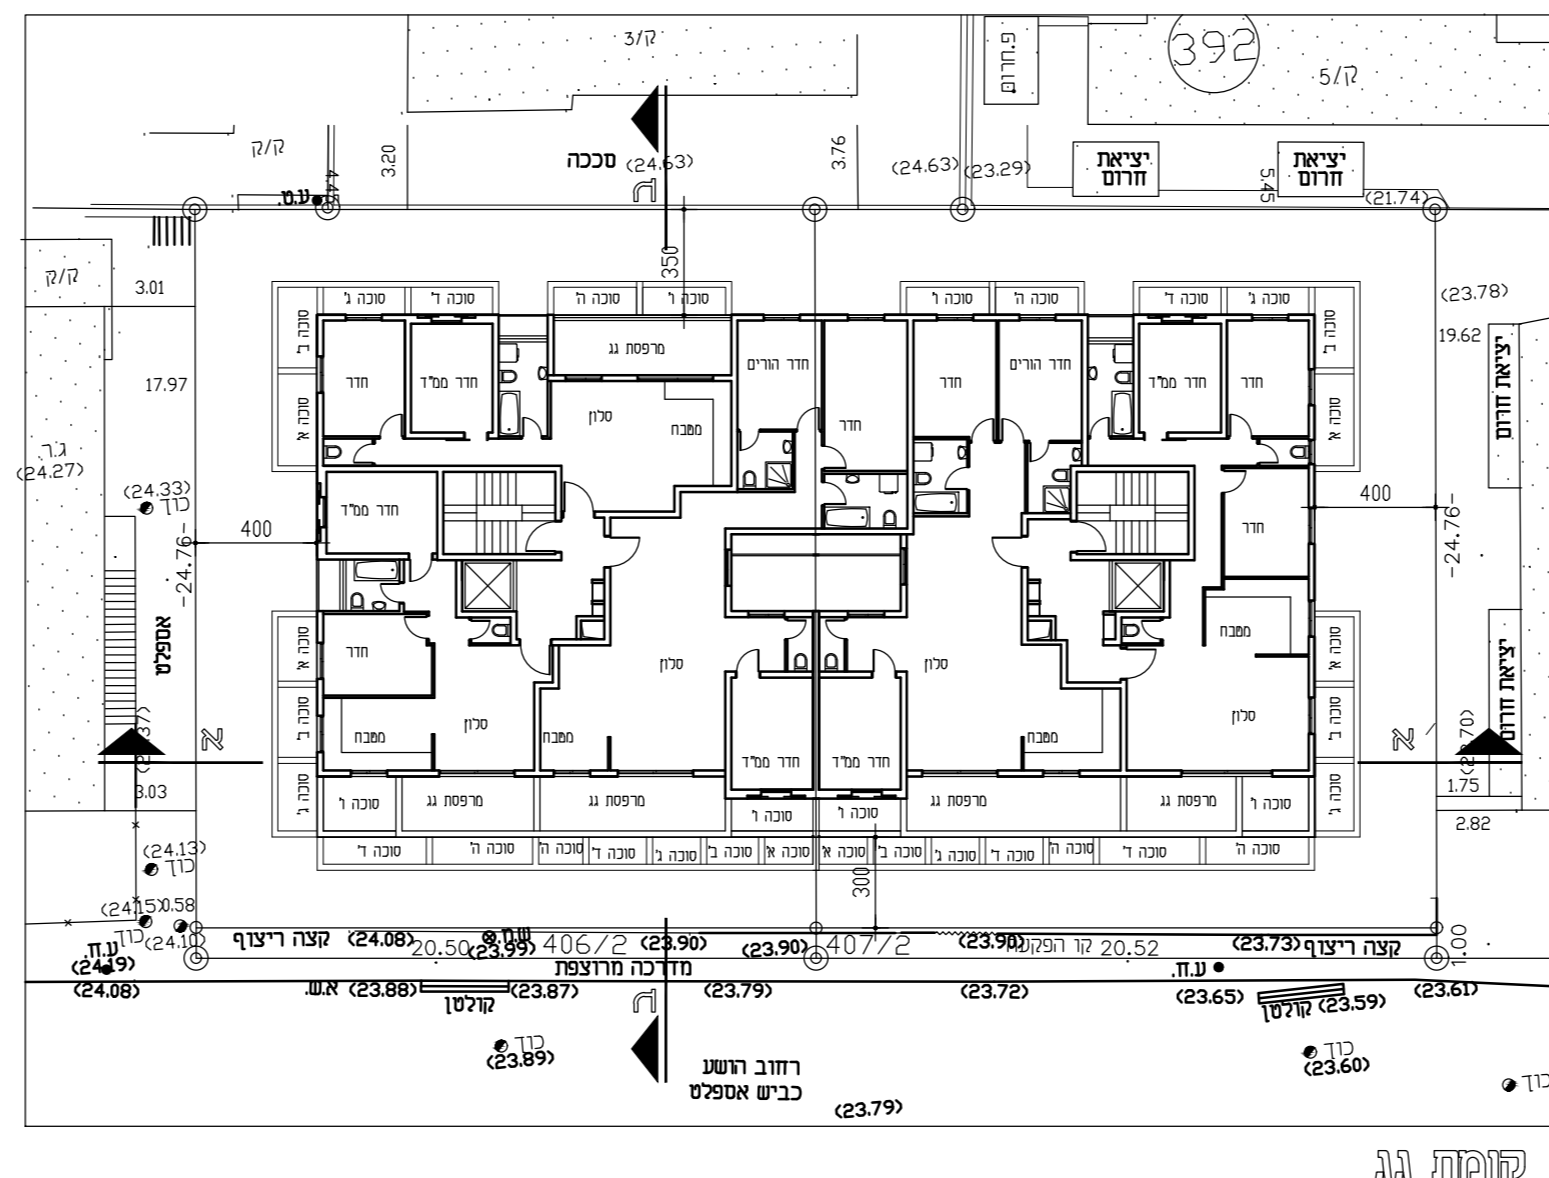

קומת גג  
 קרי"מ 1:250

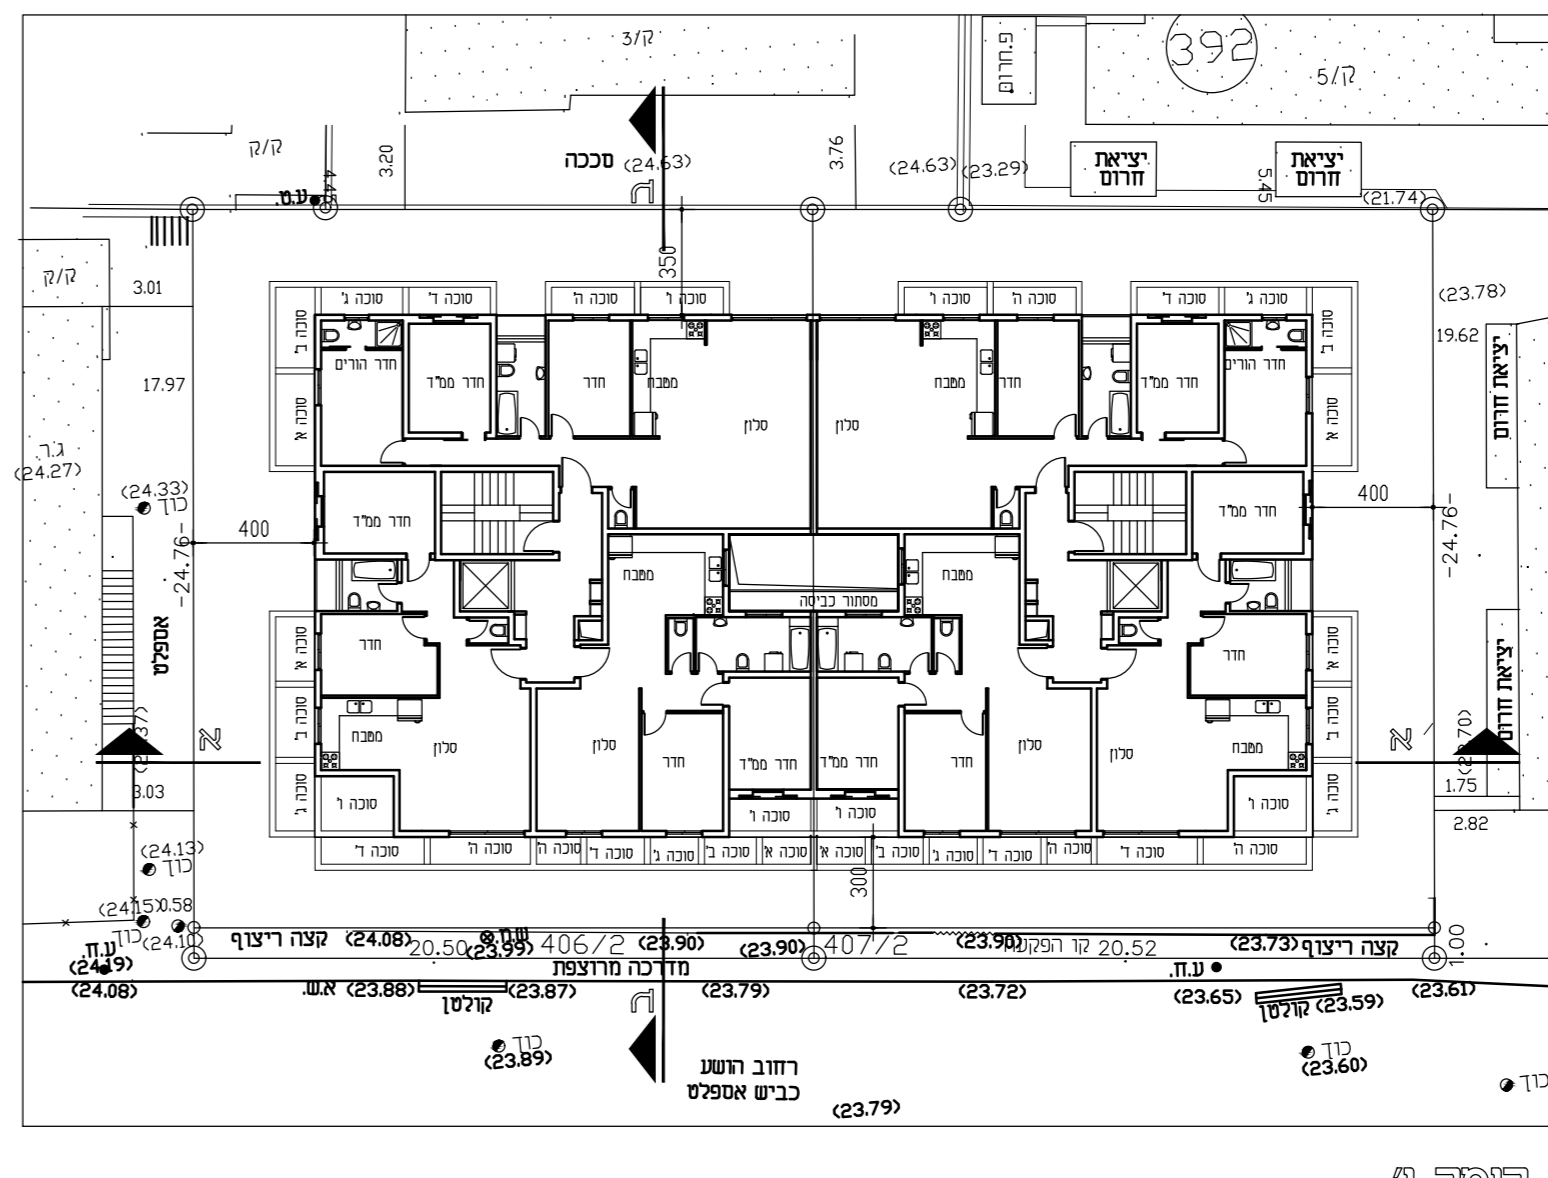

קומת ו'  
 קרי"מ 1:250

טבלת מאזן חניה

קוד	מספר יחיד	מספר חניה	סוג חניה	מיקום
1	1	7	חניה פתוחה	בניין
2	8	8	חניה סגורה	בניין
3	1	7	חניה פתוחה	בניין
4	1	7	חניה פתוחה	בניין
5	1	7	חניה פתוחה	בניין
6	1	7	חניה פתוחה	בניין

בניין מגורים מוצע

# נספח בינוי

501-0508945

שינוי יעוד מתעשייה למגורים  
 ברחוב הושע 21,23 בני ברק.

גליון 1 מתוך 1

תחזולה	מנחה
תיאור	
תאריך עריכת הנספח	15.10.2020
קנ"מ	1:250

שמות ודתימות:

עורך הנספח	שם: אדריכל לאון אושקי
	חתימה: