



חתך א - א
קנה מידה 1:100

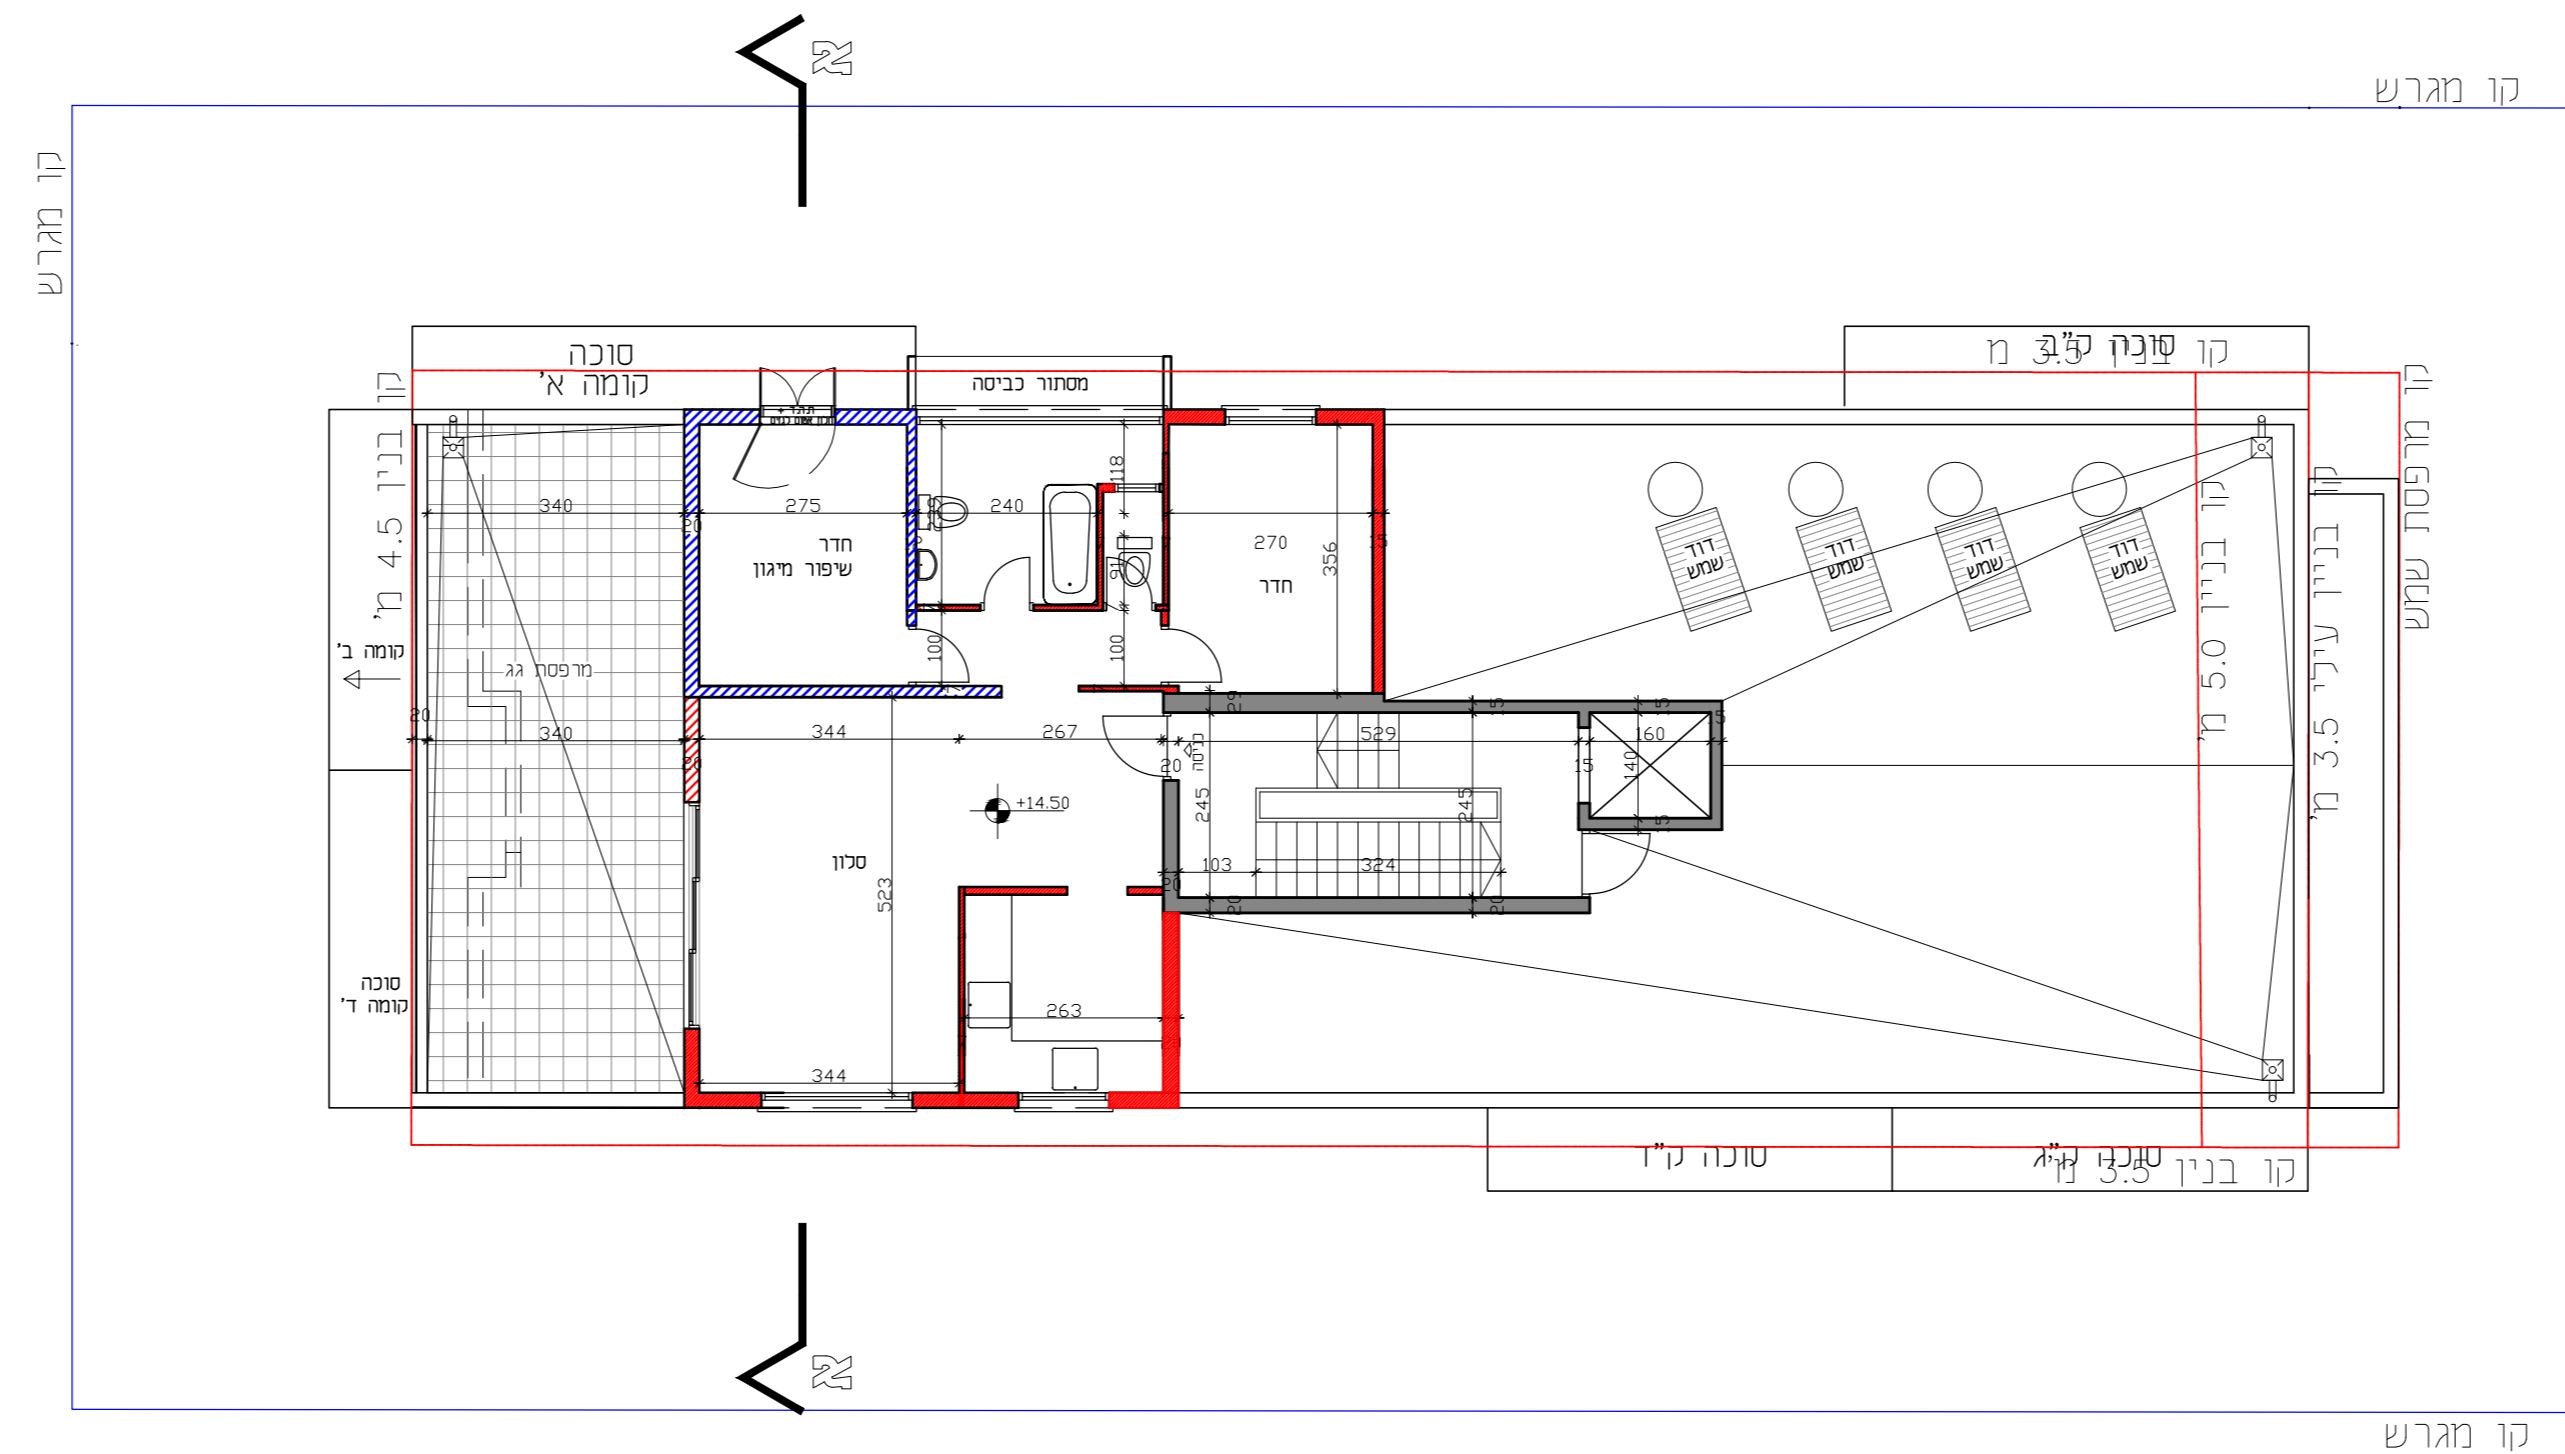

תכנית קומת פנטהאוז
קנה מידה 1:100

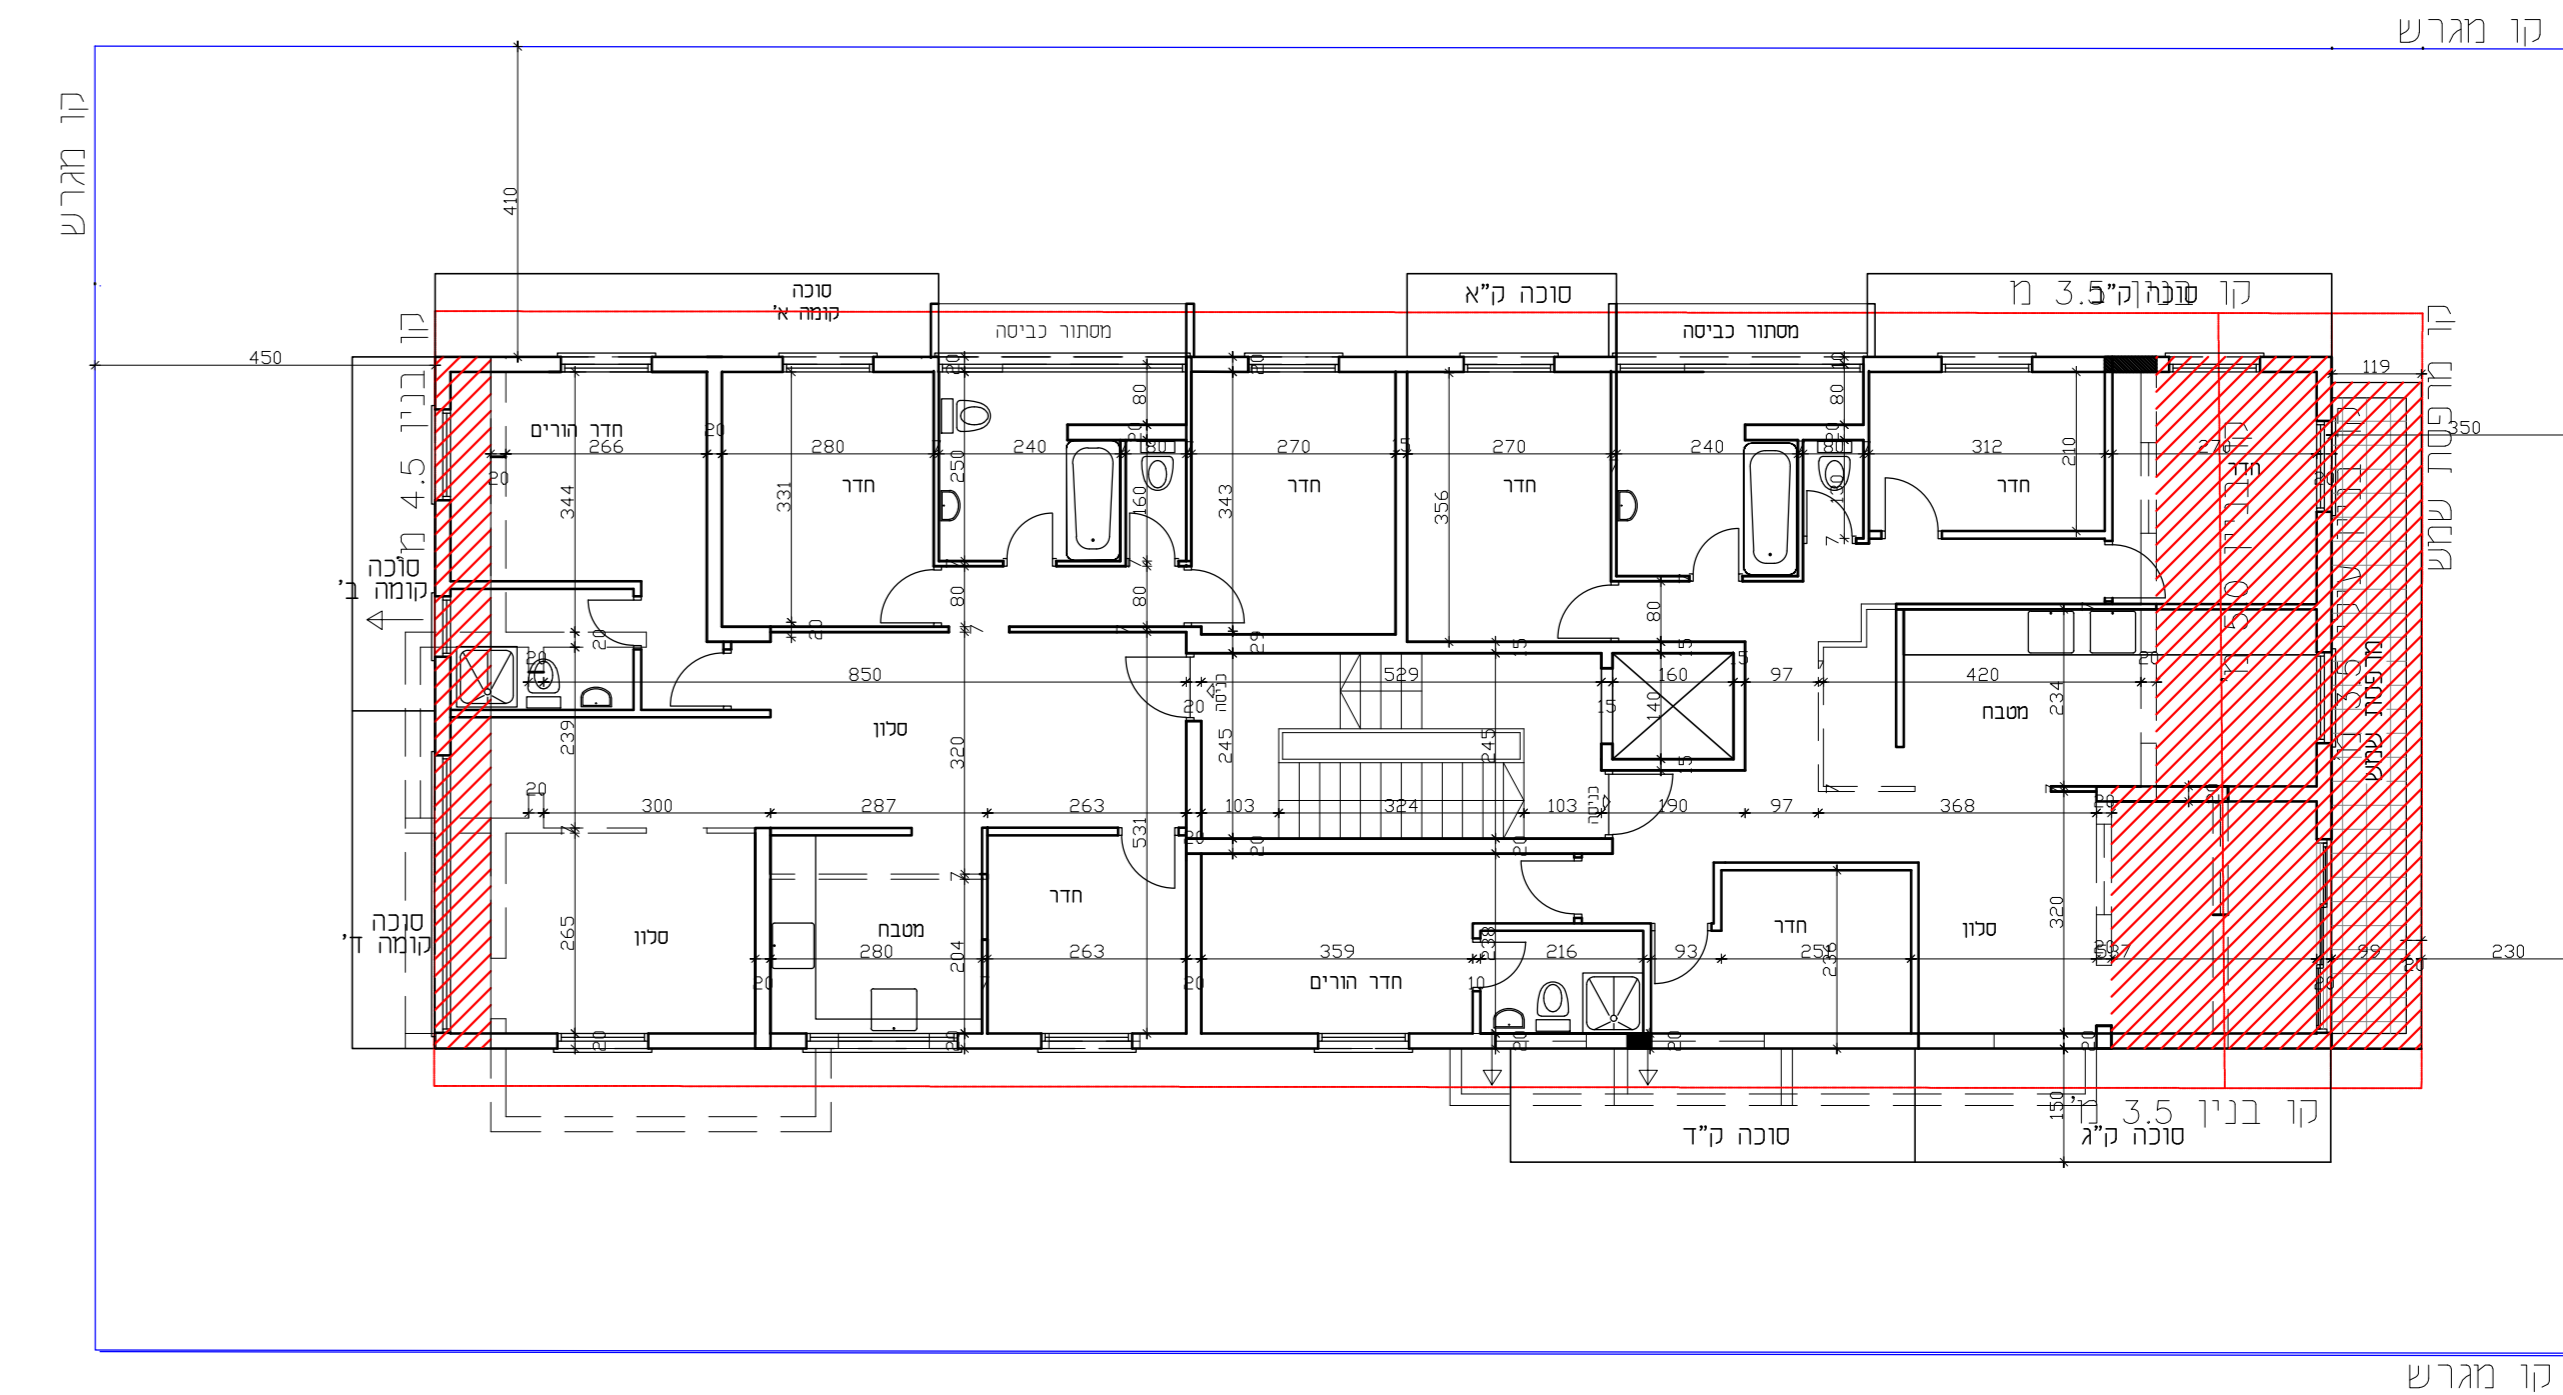

תכנית קומה טיפוסית
קנה מידה 1:100

נספח בינוי	
הפיקוח מס' 501-0840090	
תוספת דירת גג בפנין קיים ברח' עוזיאל 20	
גליון 1 מתוך 1	
מנחה	תחזוקה
בינוי	תיאור
03/09/2020	תאריך עריכת הנספח
100	קנימ
תורשימים נוספים	
שמות וחתימות:	
שם: מרגלית עמרן	עורך
חתימה:	הנספח