


נספח בינוי

נספח לתכנית מס' 504-0206656


הר\2290 - רח'י אמה טאובר 12 הרצליה

גליון 1 מתוך 1


תחולה	מנחה
תאריך עריכת הנספח	07.12.2020
קני"מ	1:250
תרשימים נוספים	
שם תרשים	1:X,XXX
שם תרשים	1:X,XXX
שם תרשים	1:X,XXX
שמות וזדתימות:	
עורך הנספח	שם: מאיר גיא תאריך: מ.גיא אדריכלים
זדתימה:	

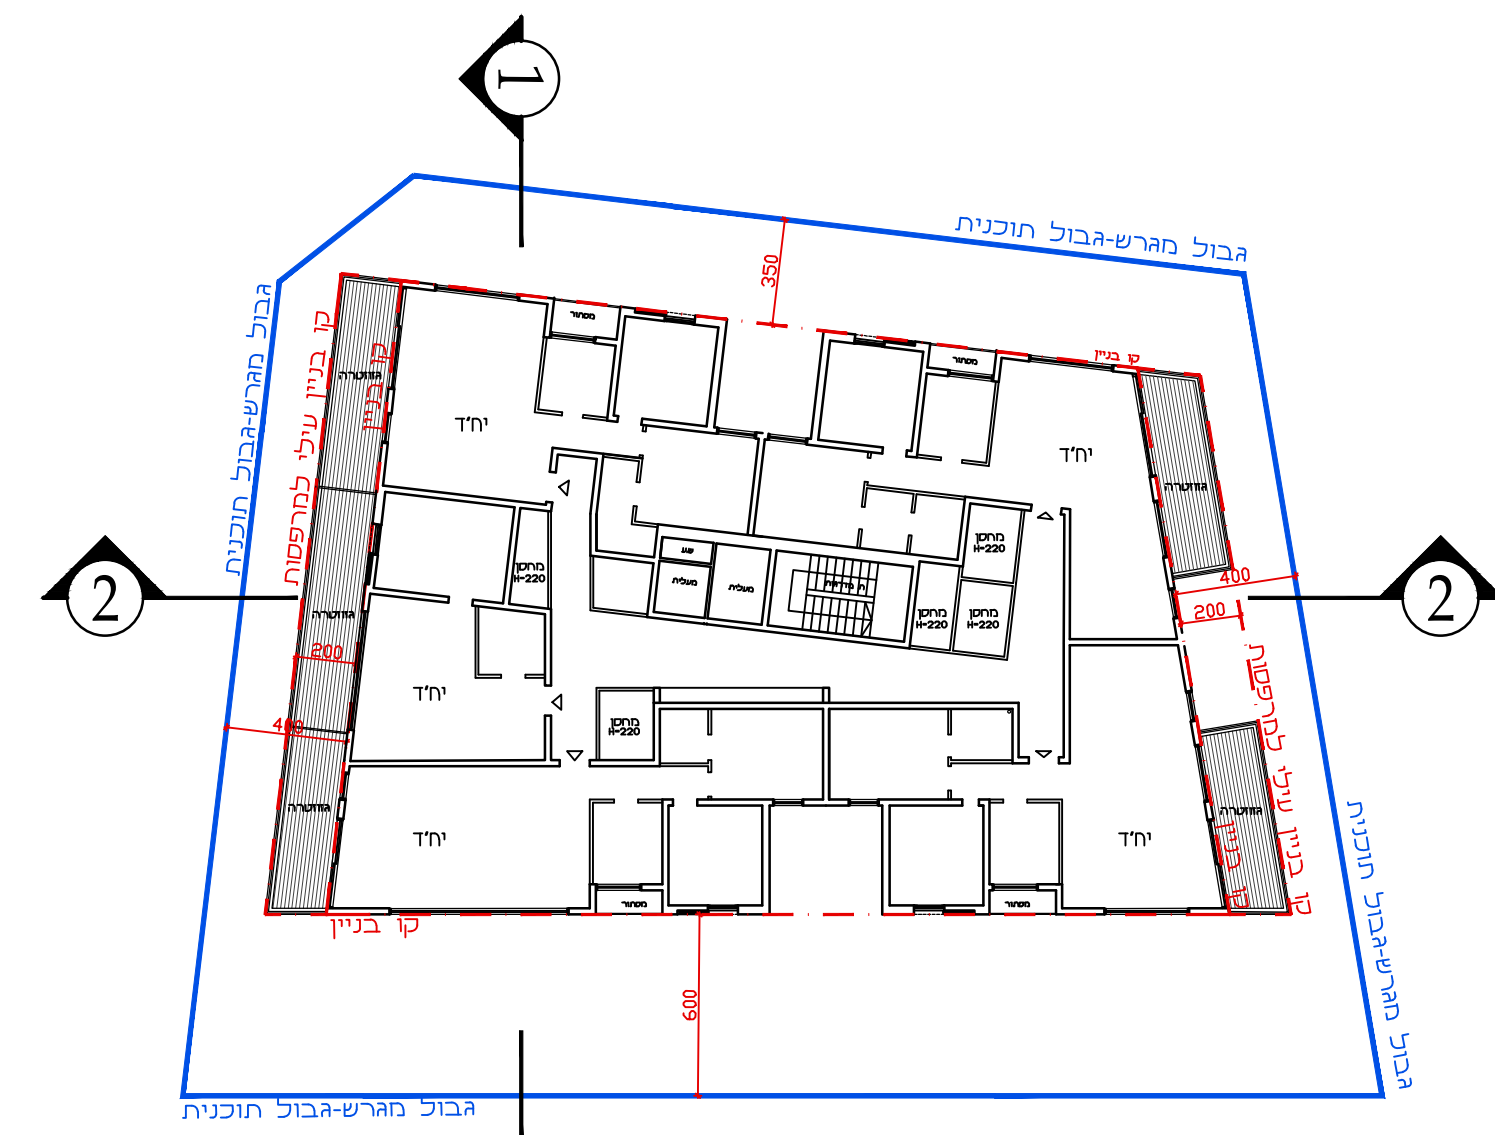


תכנית קומה 01-07
1:250

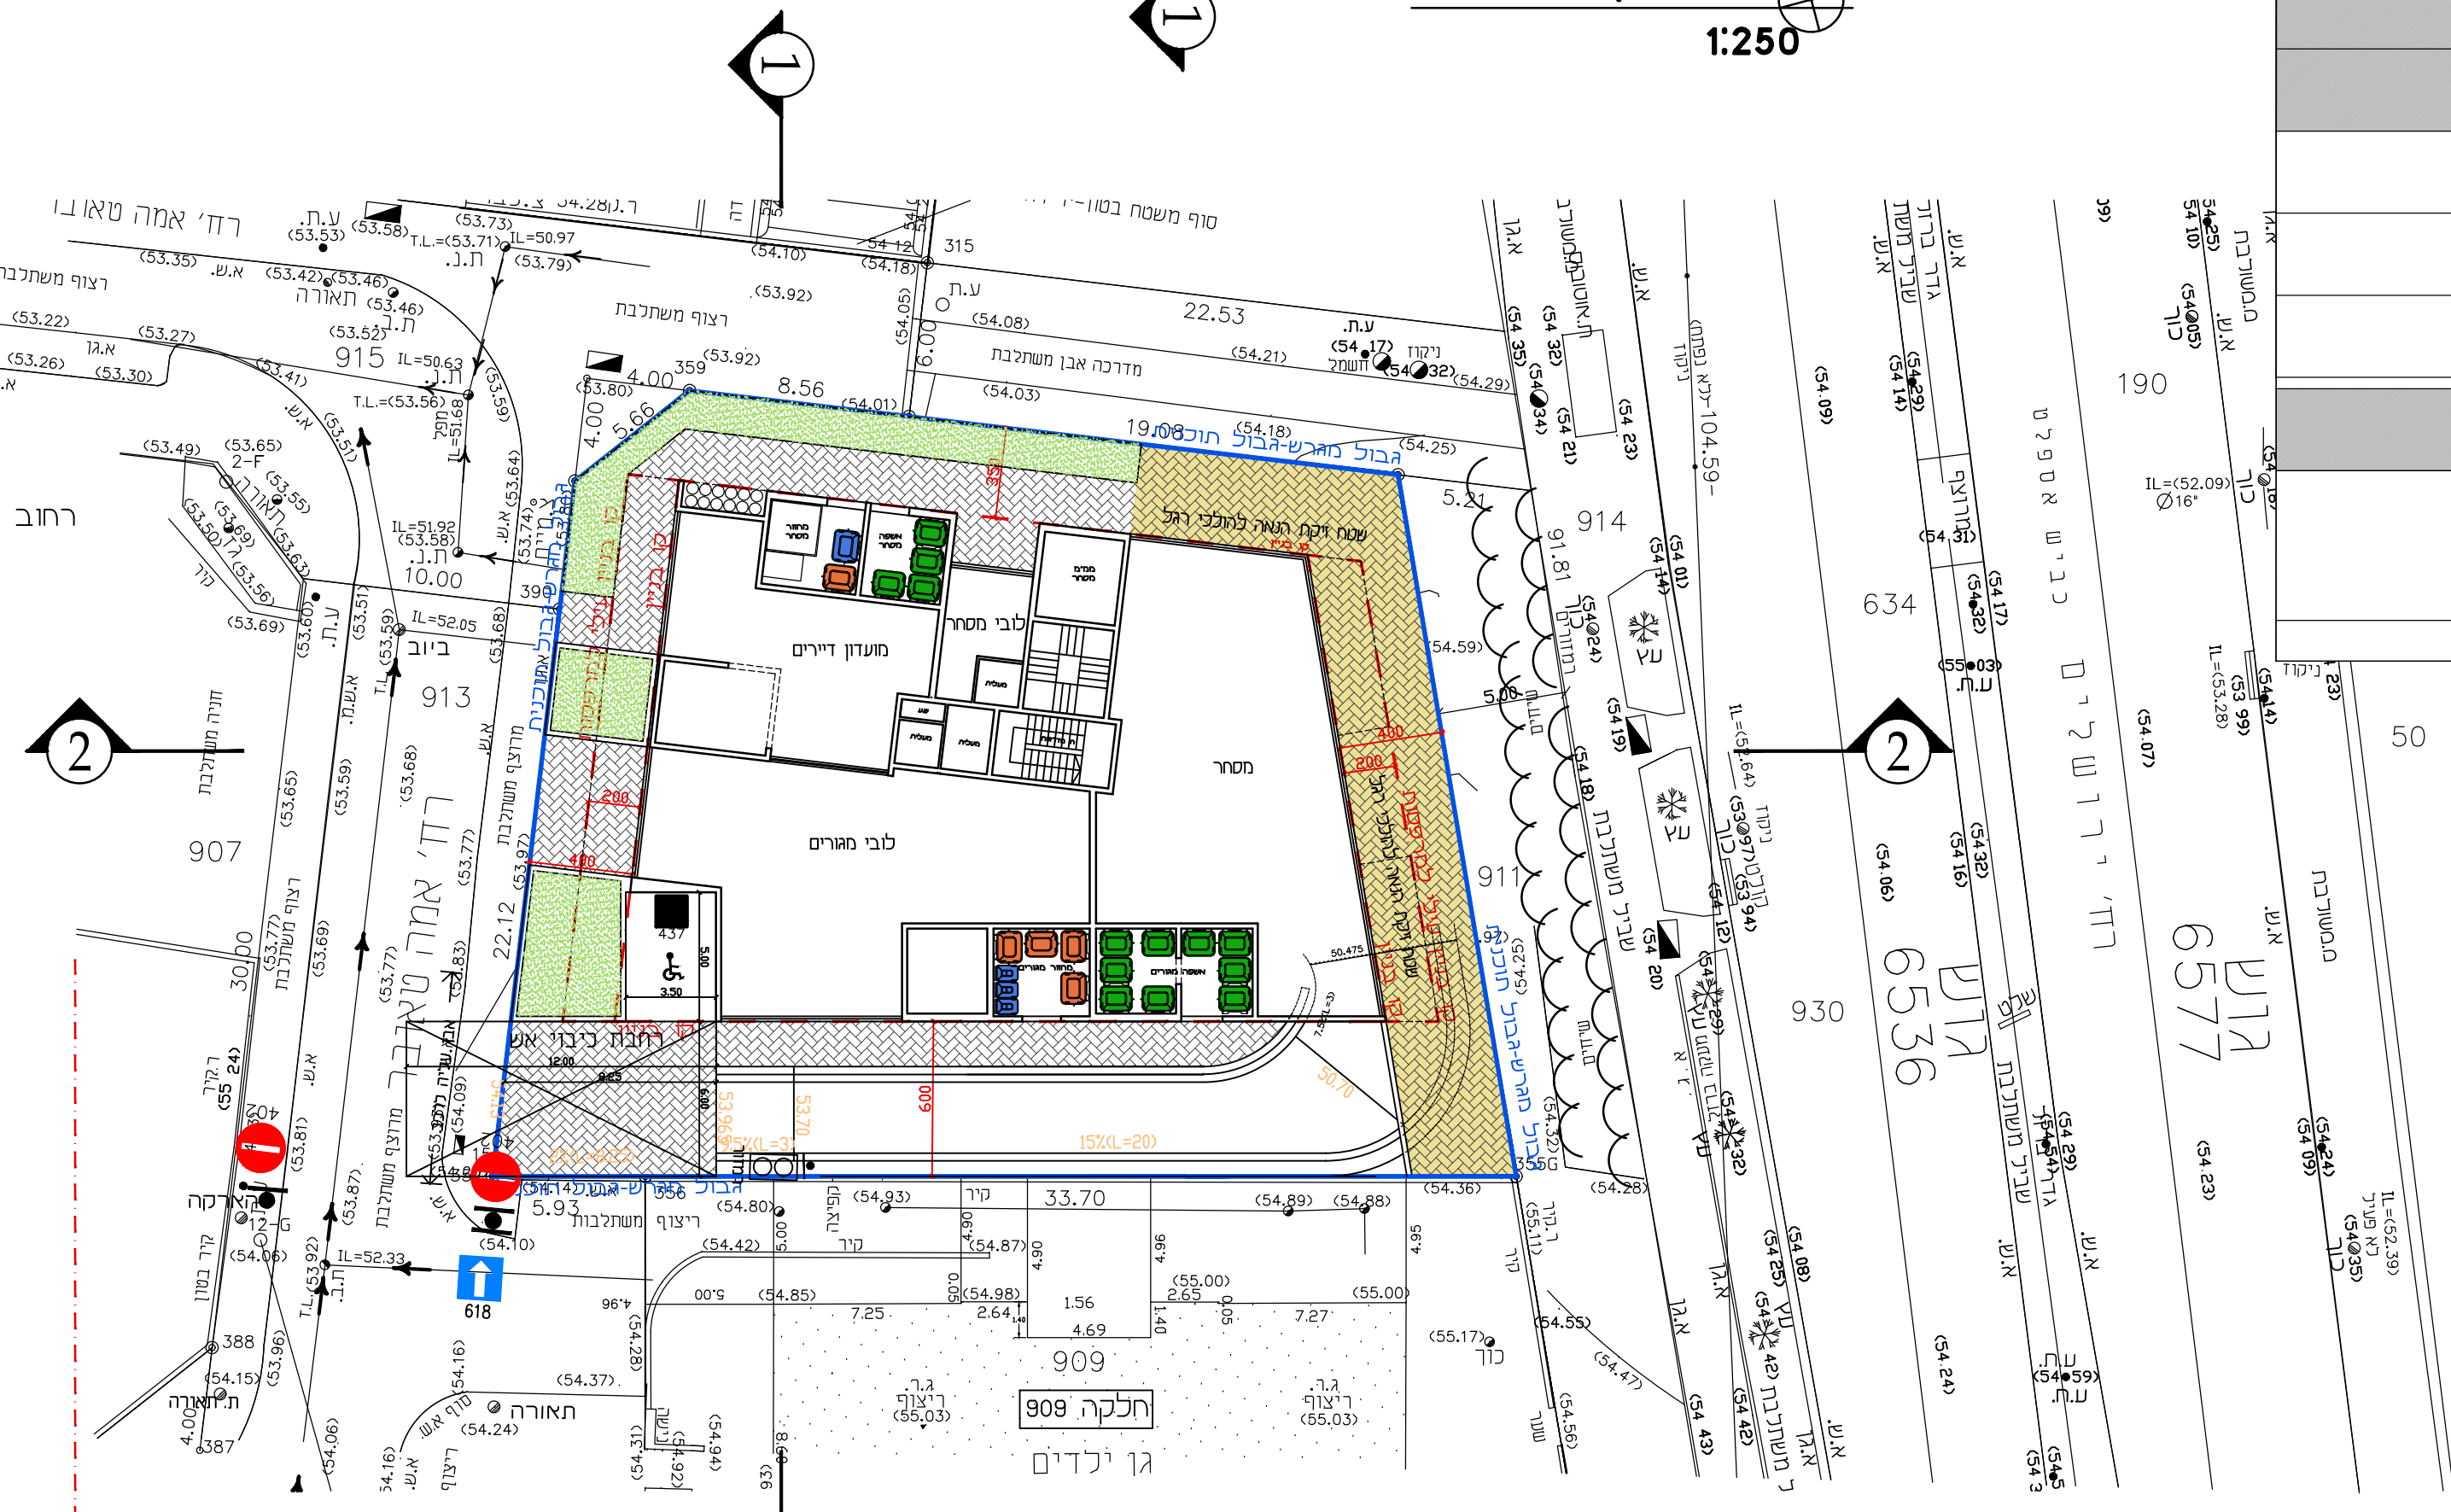


תכנית קומת קרקע
1:250

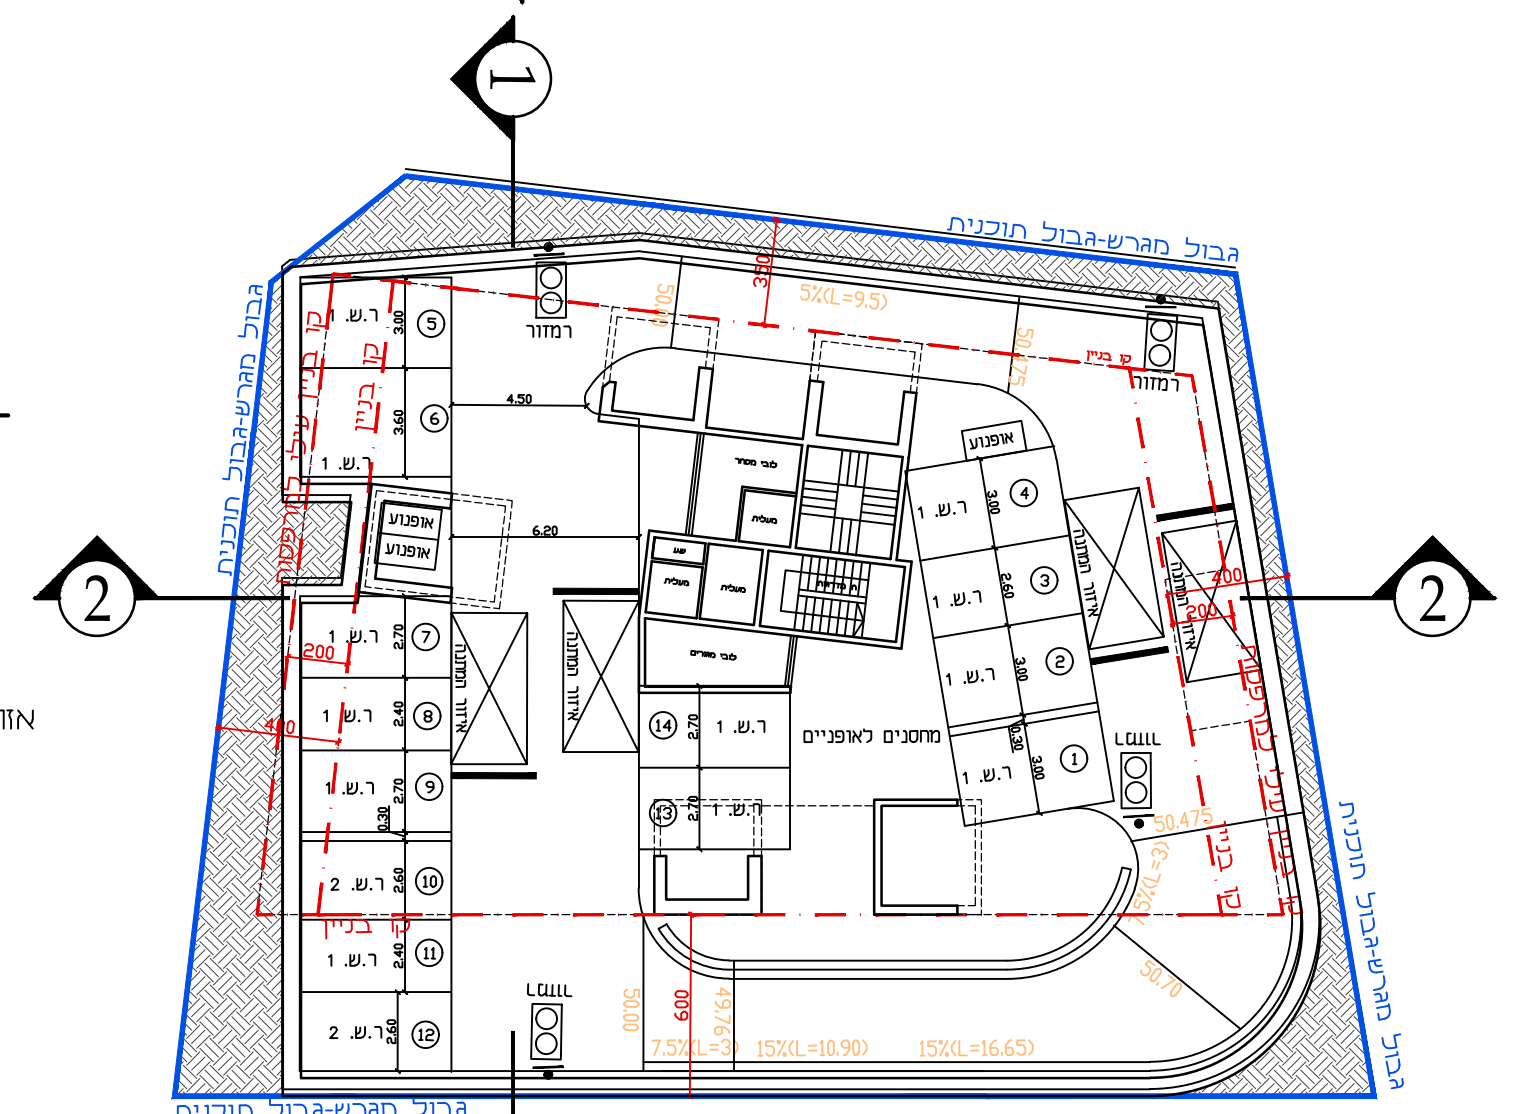


תכנית קומת מרתף-1
1:250

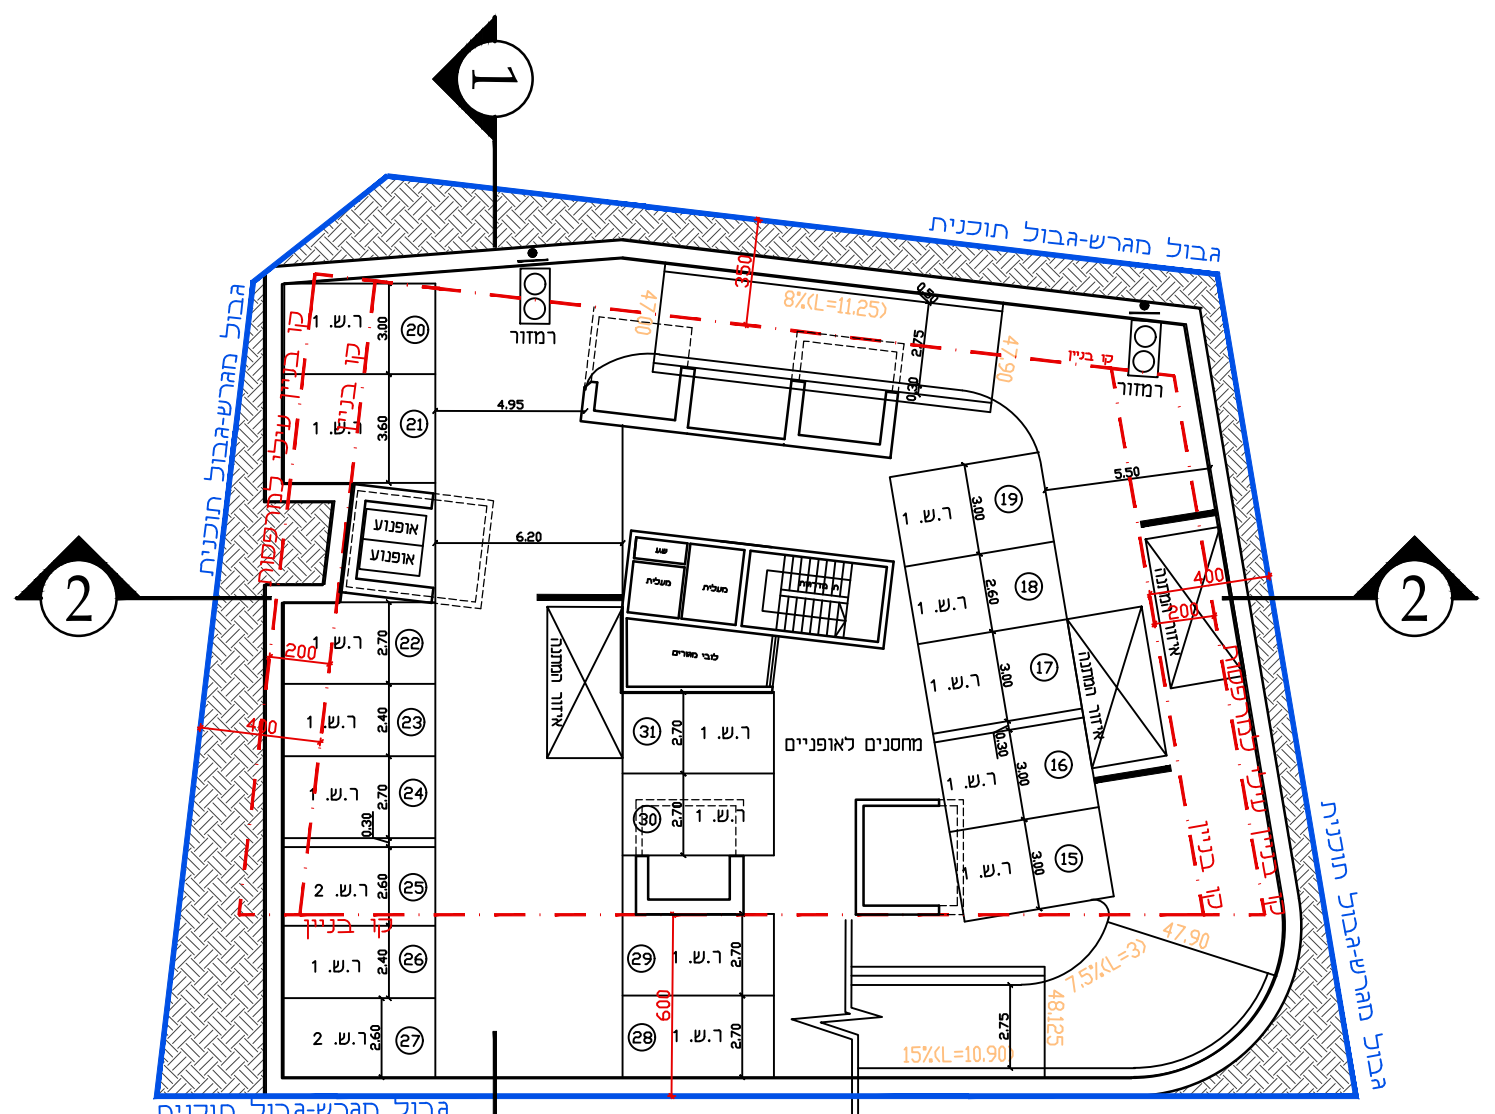

תכנית קומת מרתף-2
1:250

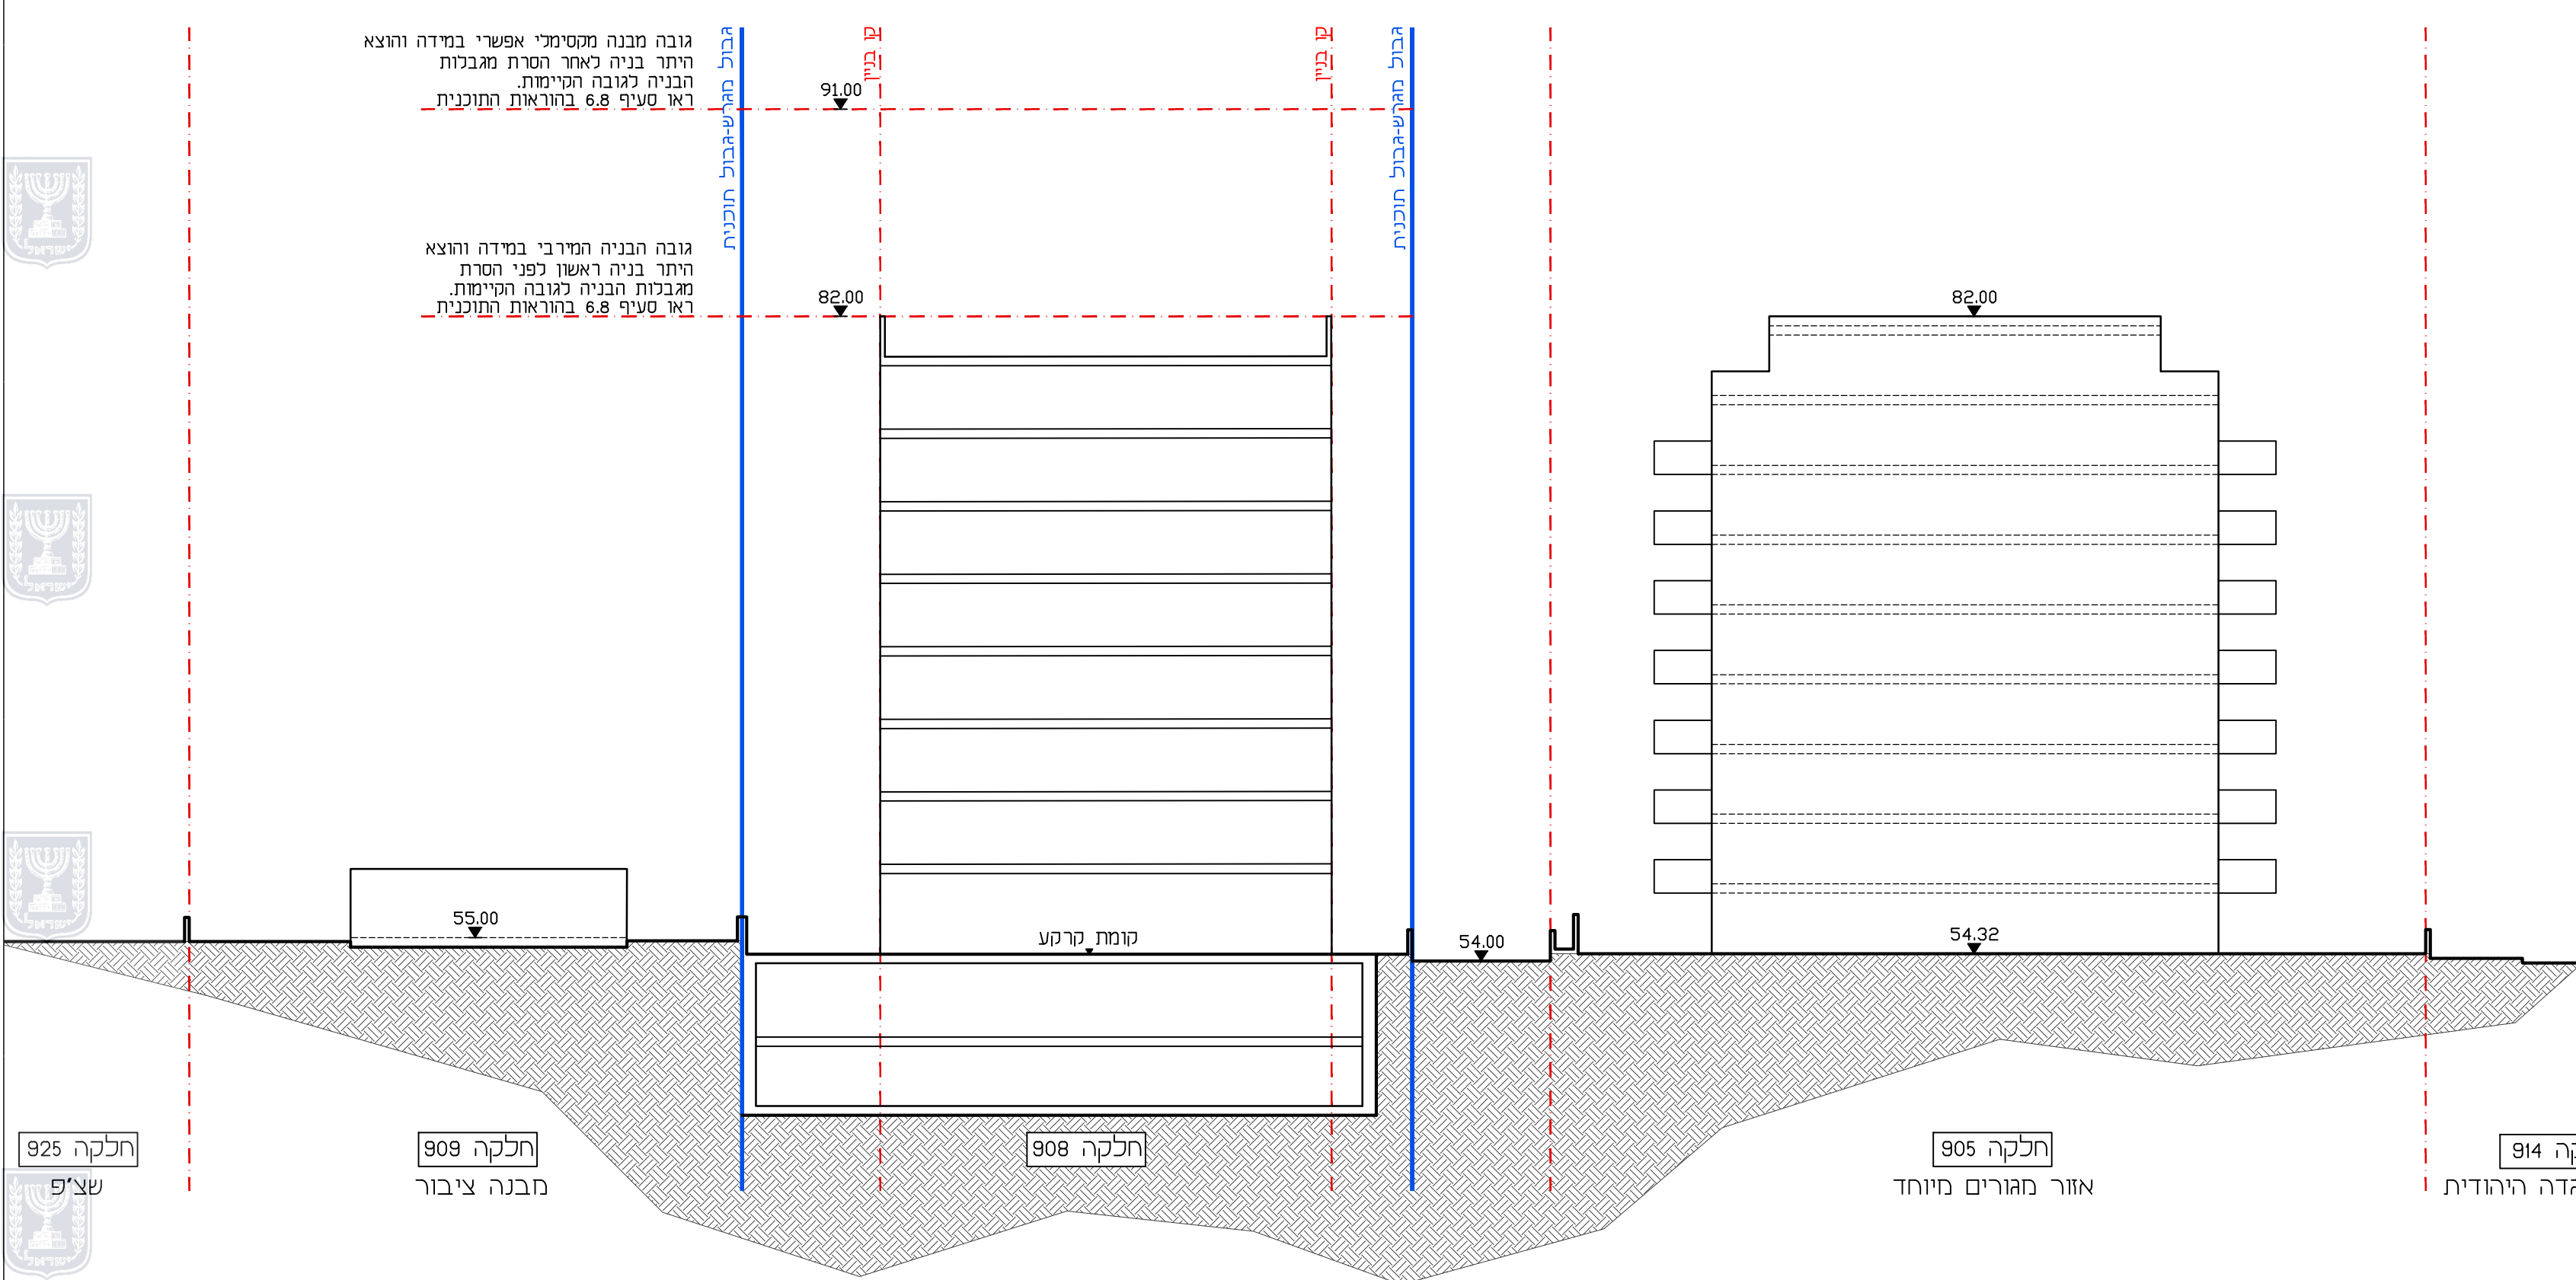

חתך 1-1
1:250

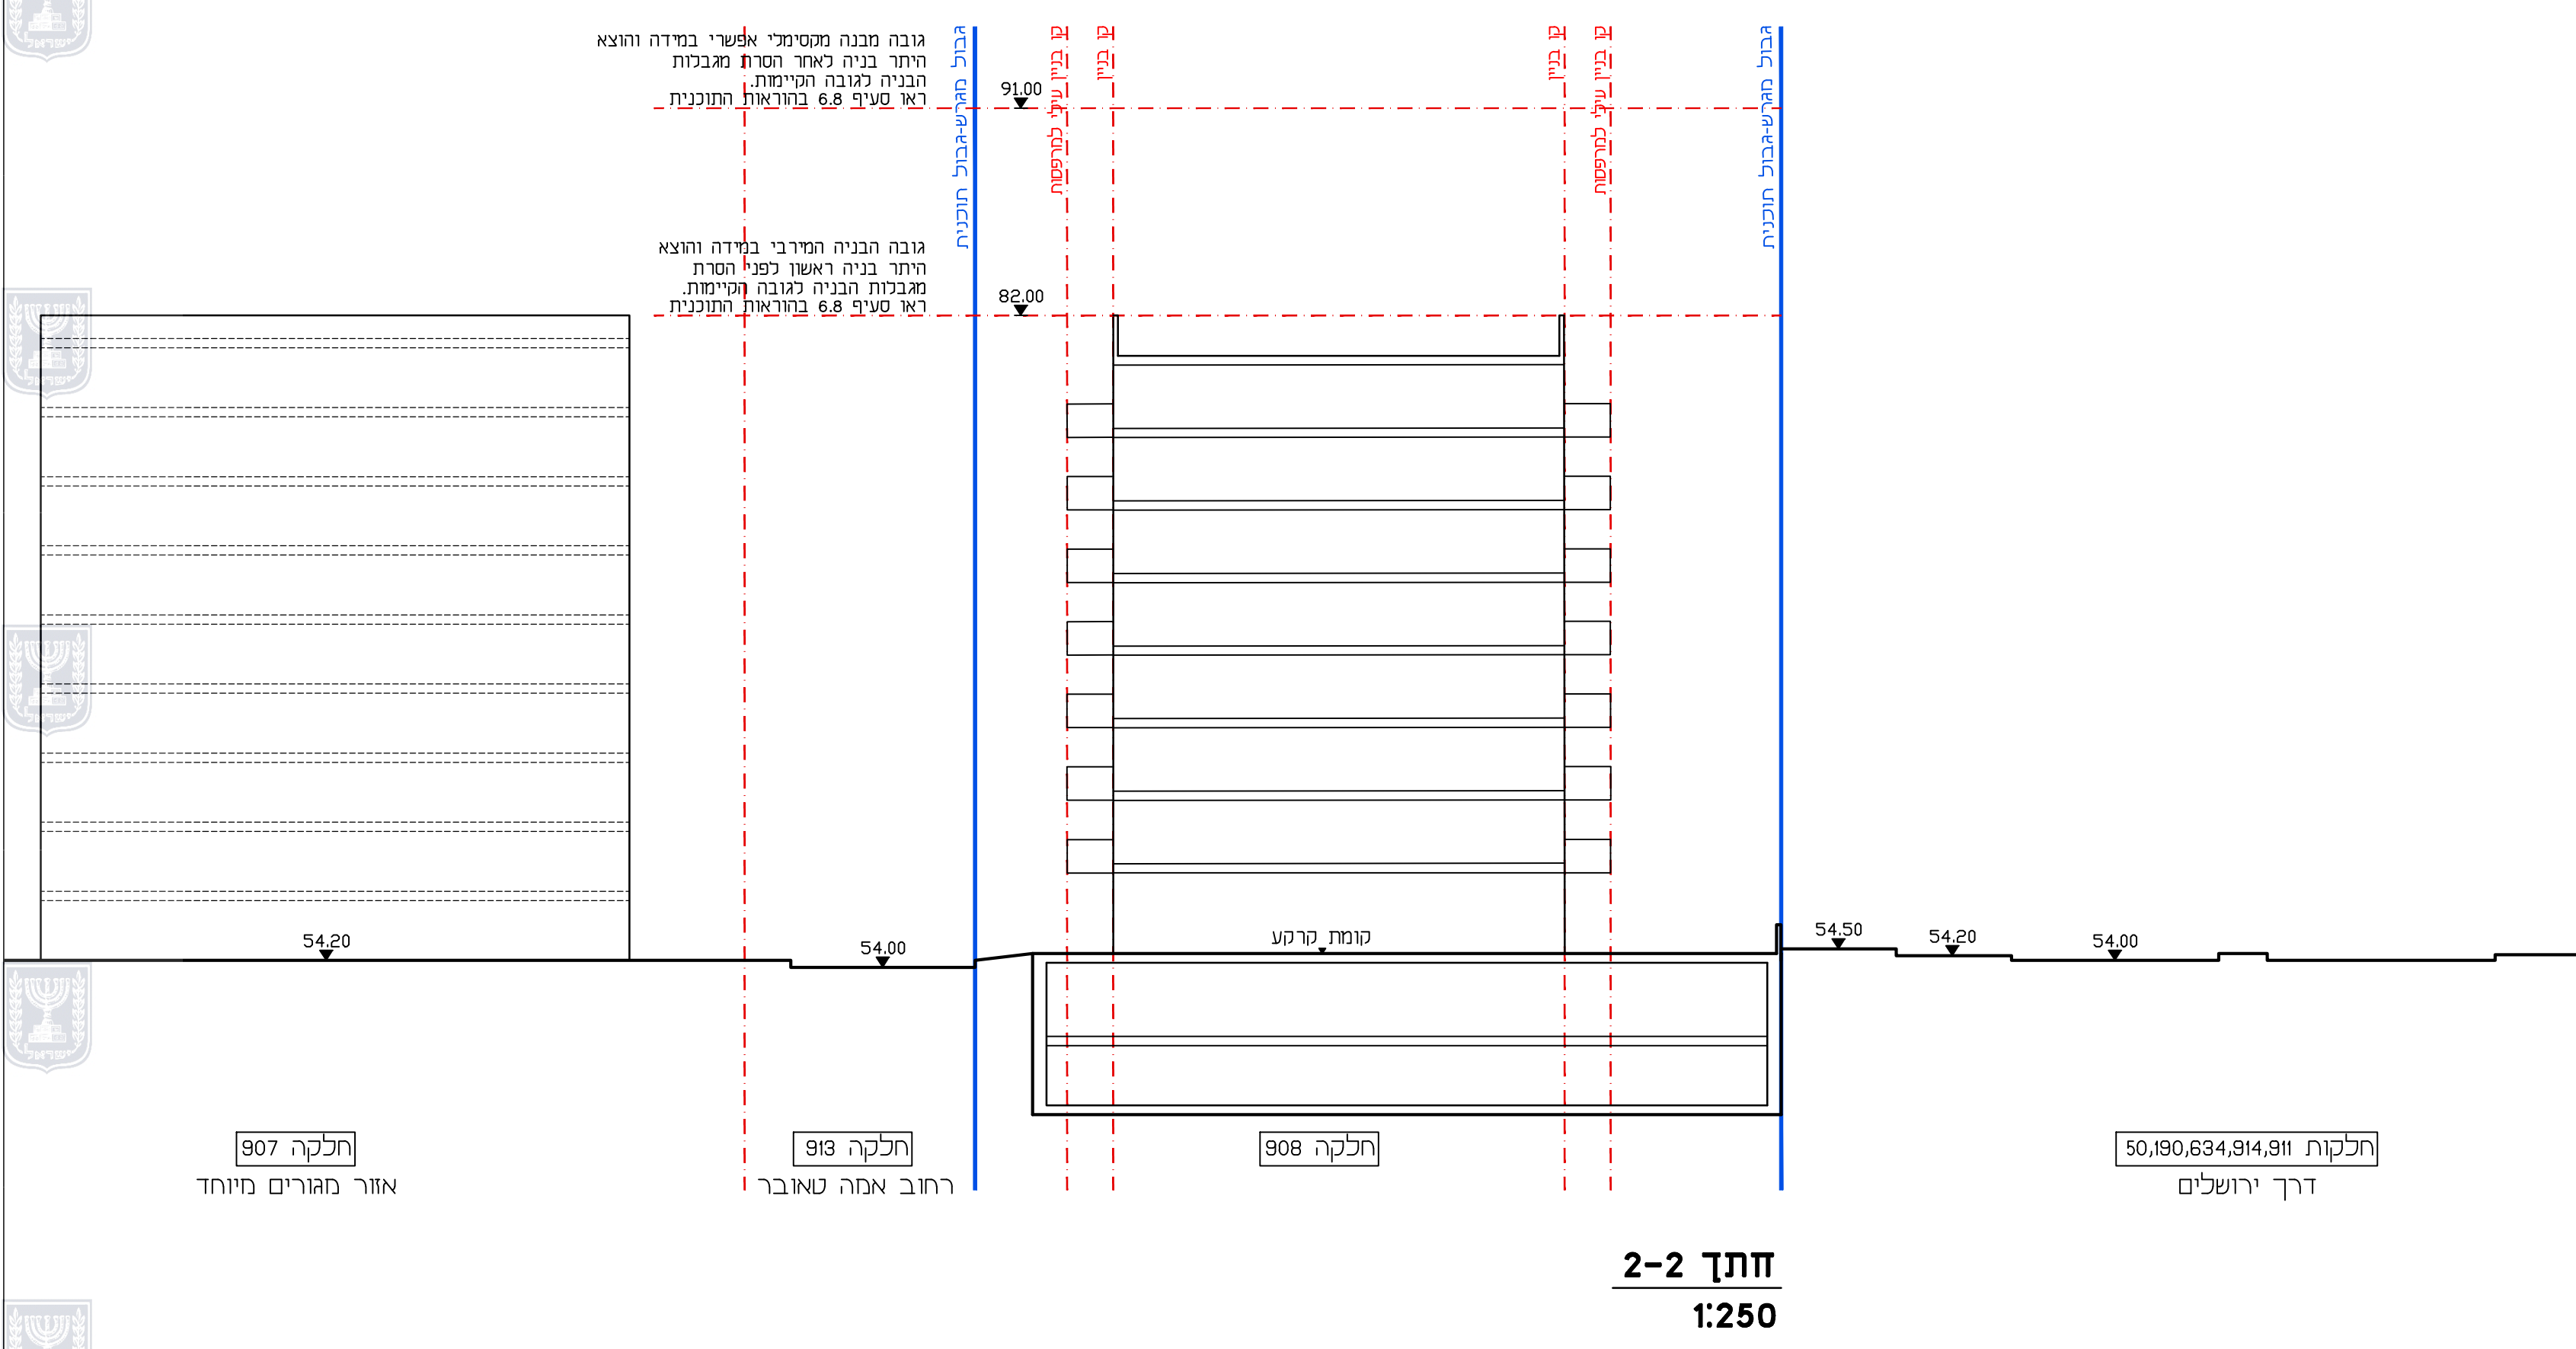

חתך 2-2
1:250