




חתך א-א
קני"מ 1:100

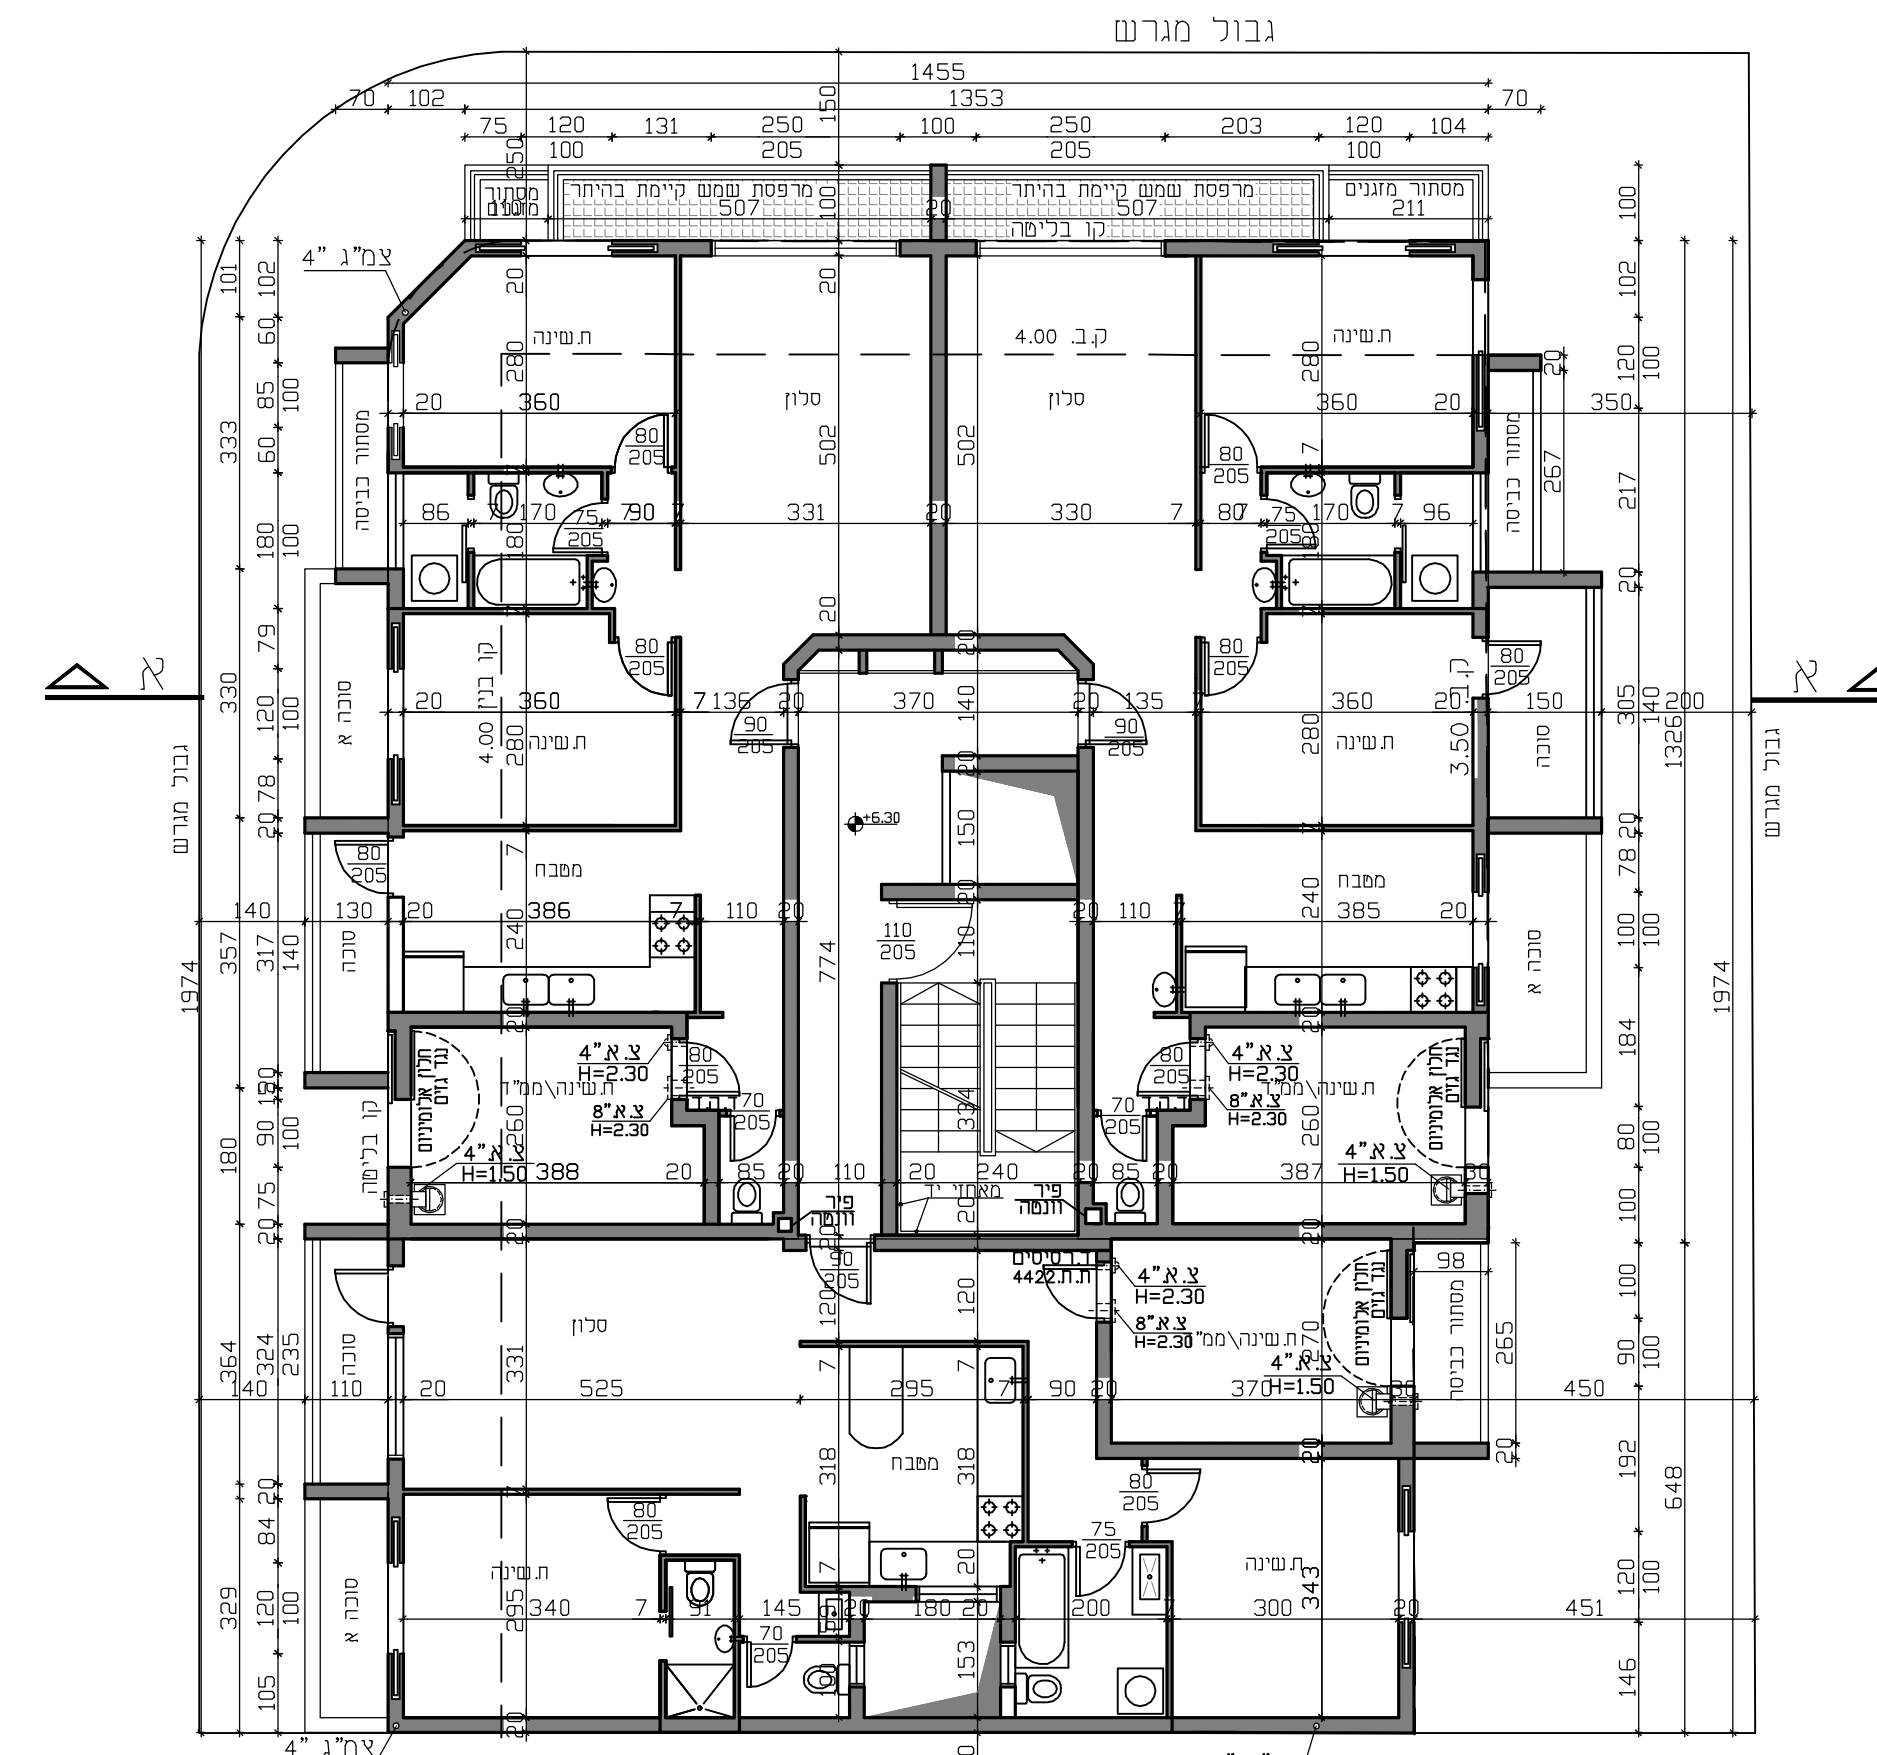

תכנית קומה ב'
קני"מ 1:100

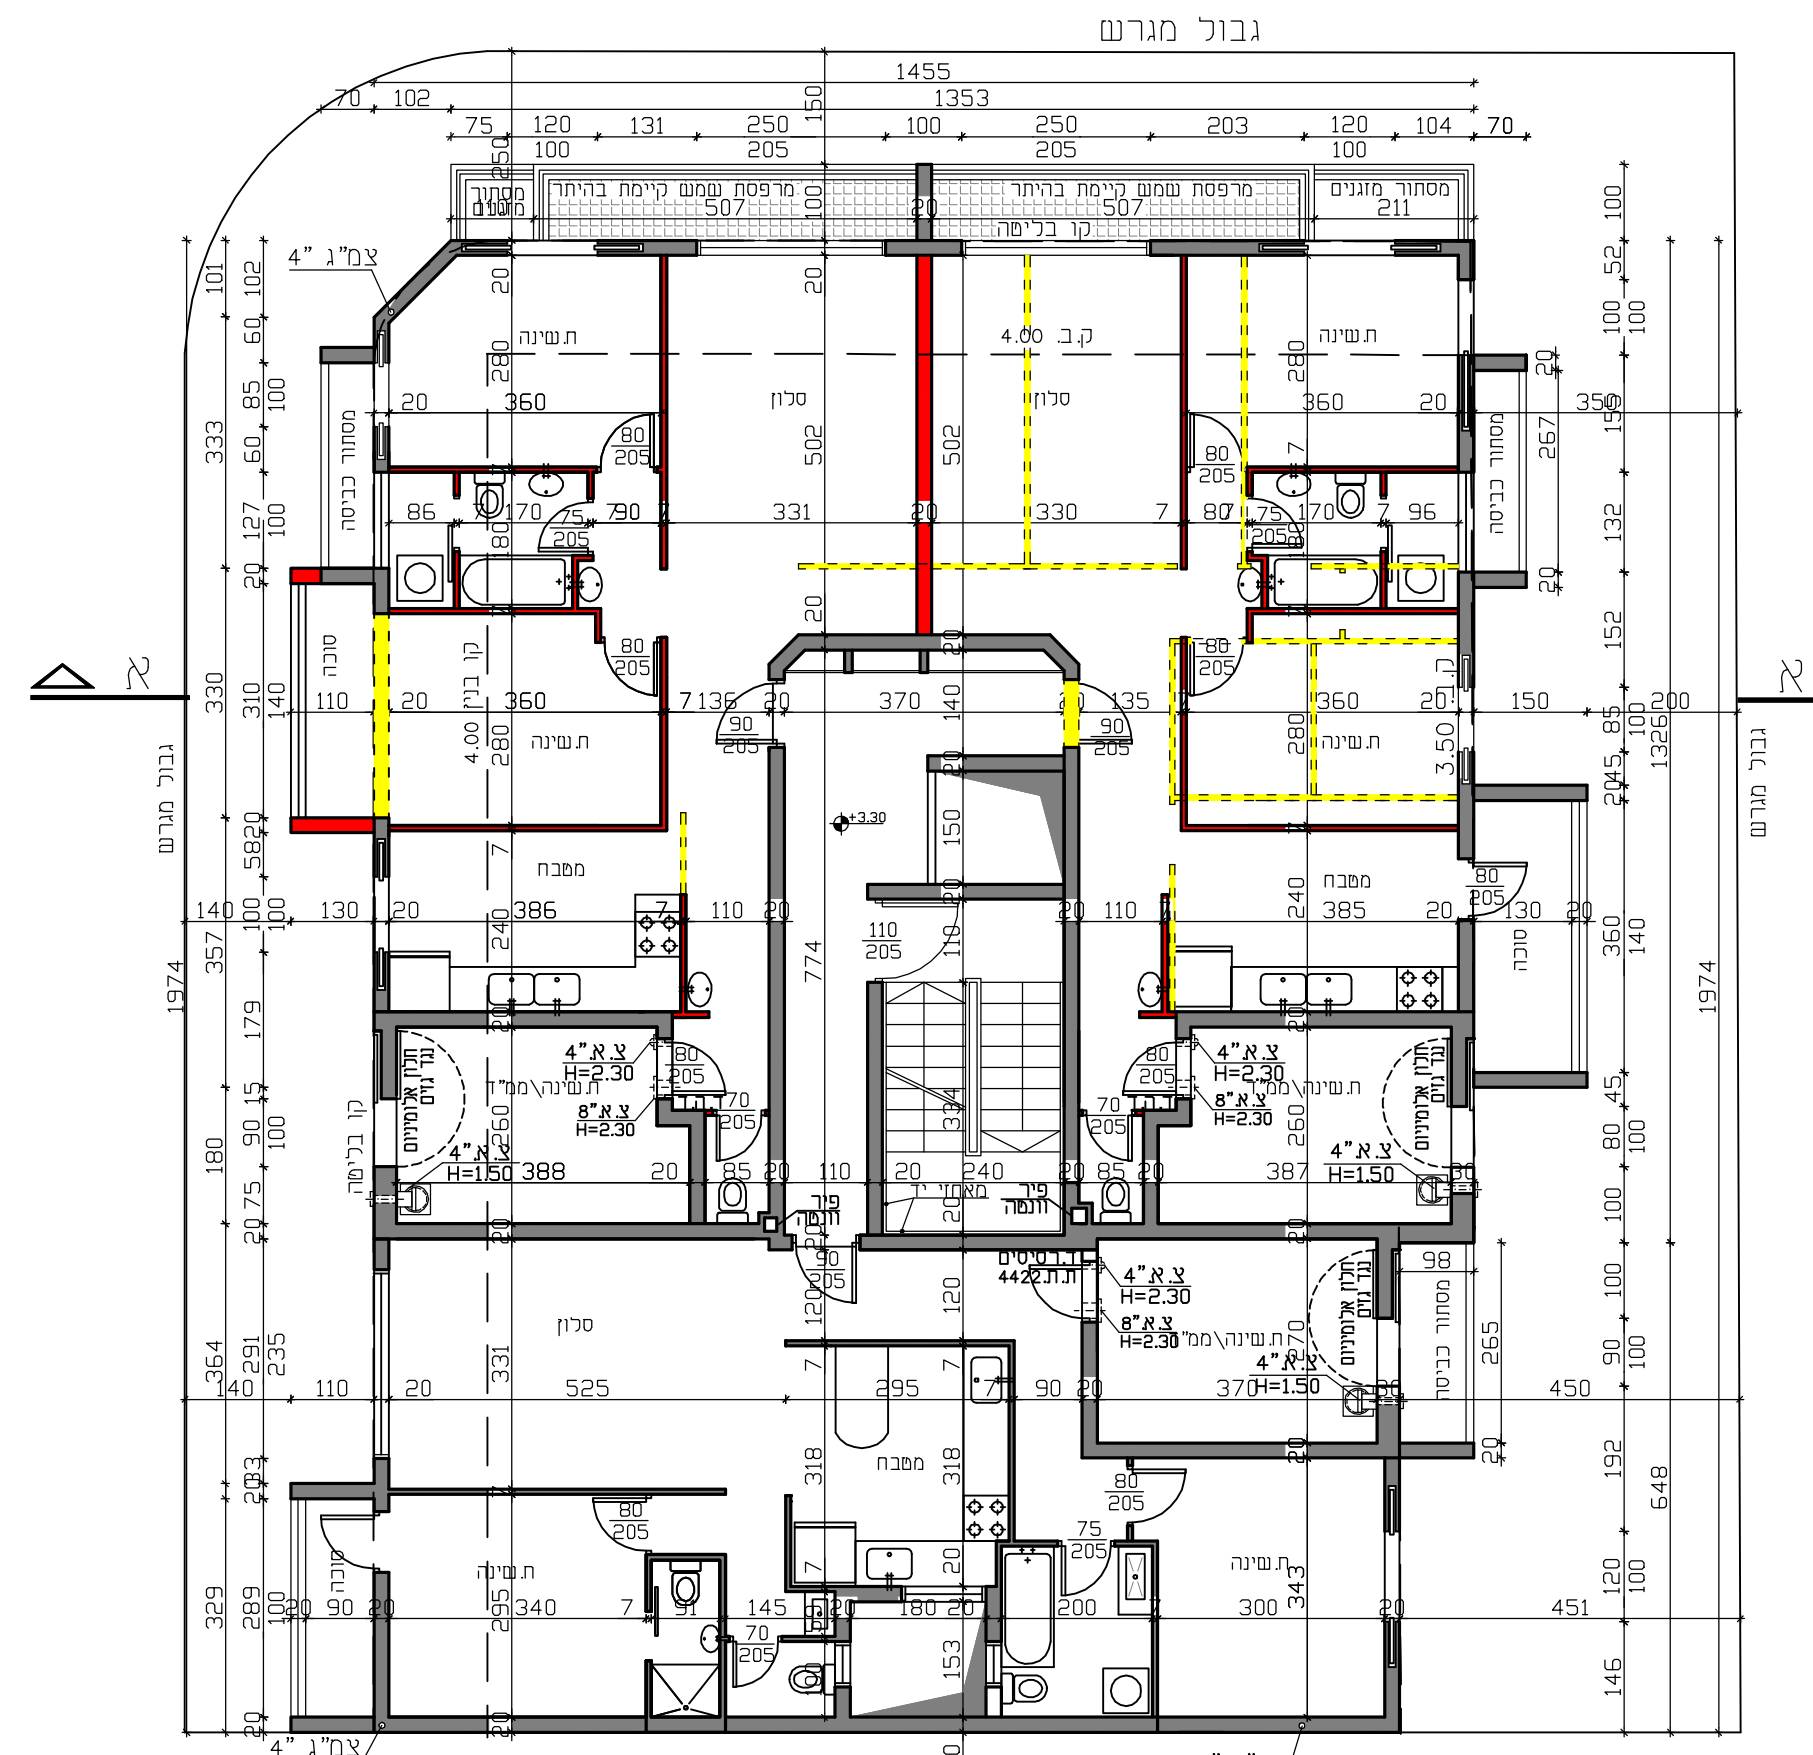

תכנית קומה א'
קני"מ 1:100

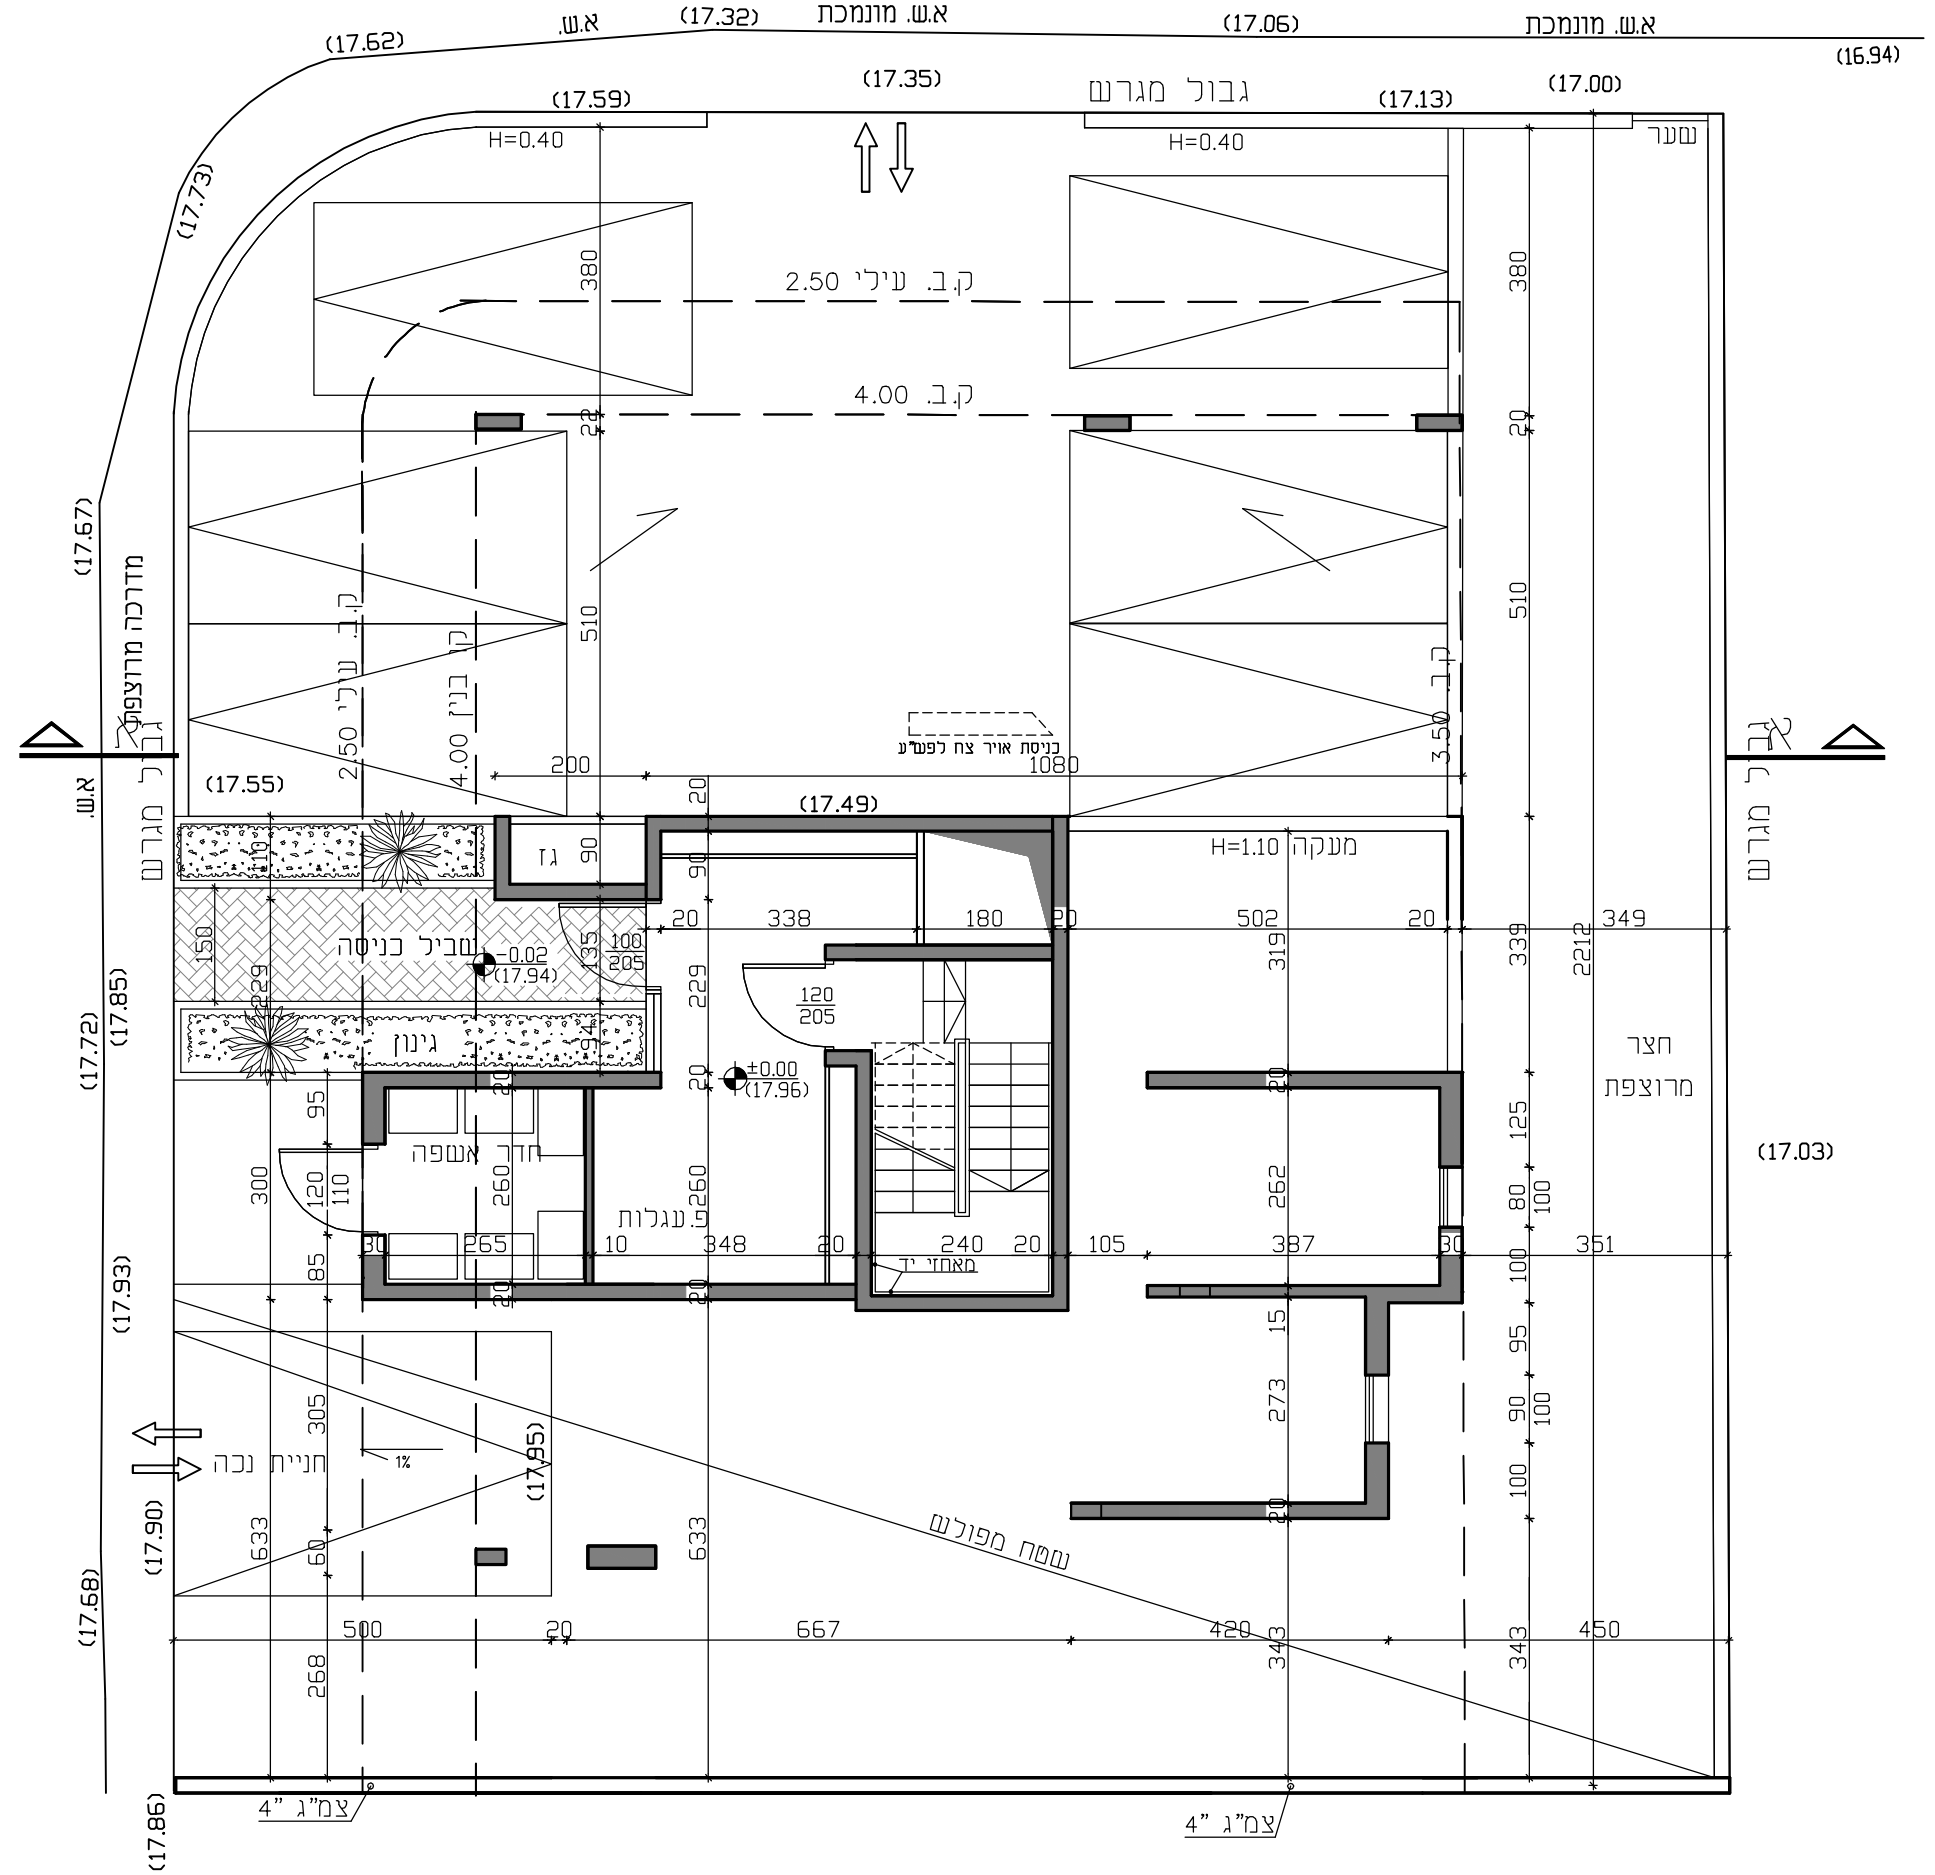

תכנית קומת קרקע
קני"מ 1:100

תכנית מס' 501-0825091

תוספת יח"ד
ברח' השר חיים לנדאו 5
תכנית מפורסת

נספח בינוי

איחוד וחלוקה	סמכות ראשית	אופי התכנית
כלא	ועדה מקומית	תכנית שניתן מכוחה להוציא היתרים

- מחזור : **תל אביב**
- מרחב תכנון מקומי : **בני ברק**
- רשות מקומית : **בני ברק**
- ישוב : **בני ברק**
- שטח התכנית : **760 מ"ר**
- קנה מידה : **1 : 100**

גושים וחלקות בתכנית:

גוש	סוג הגוש	חלקי חלקות
6195	מוסדר	411

עורך התכנית		
מס' קרייזמן אדריכלים	מס' קרייזמן פר"כ	מס' קרייזמן פר"כ
קרייזמן פר"כ	מ.ר. 37304	מ.ר. 37304
כתובת: דוד המלך 6 בני ברק		
דוא"ל: kraizman@net.net.il		

מגיש התכנית		
מס' פנחס איינהורן	מס' פנחס איינהורן	מס' פנחס איינהורן
כתובת: לנדאו 5 בני ברק		
מס' פנחס איינהורן: 055-6883917		