


תוכנית קומה סיפוסית
 ק"מ: 1:200

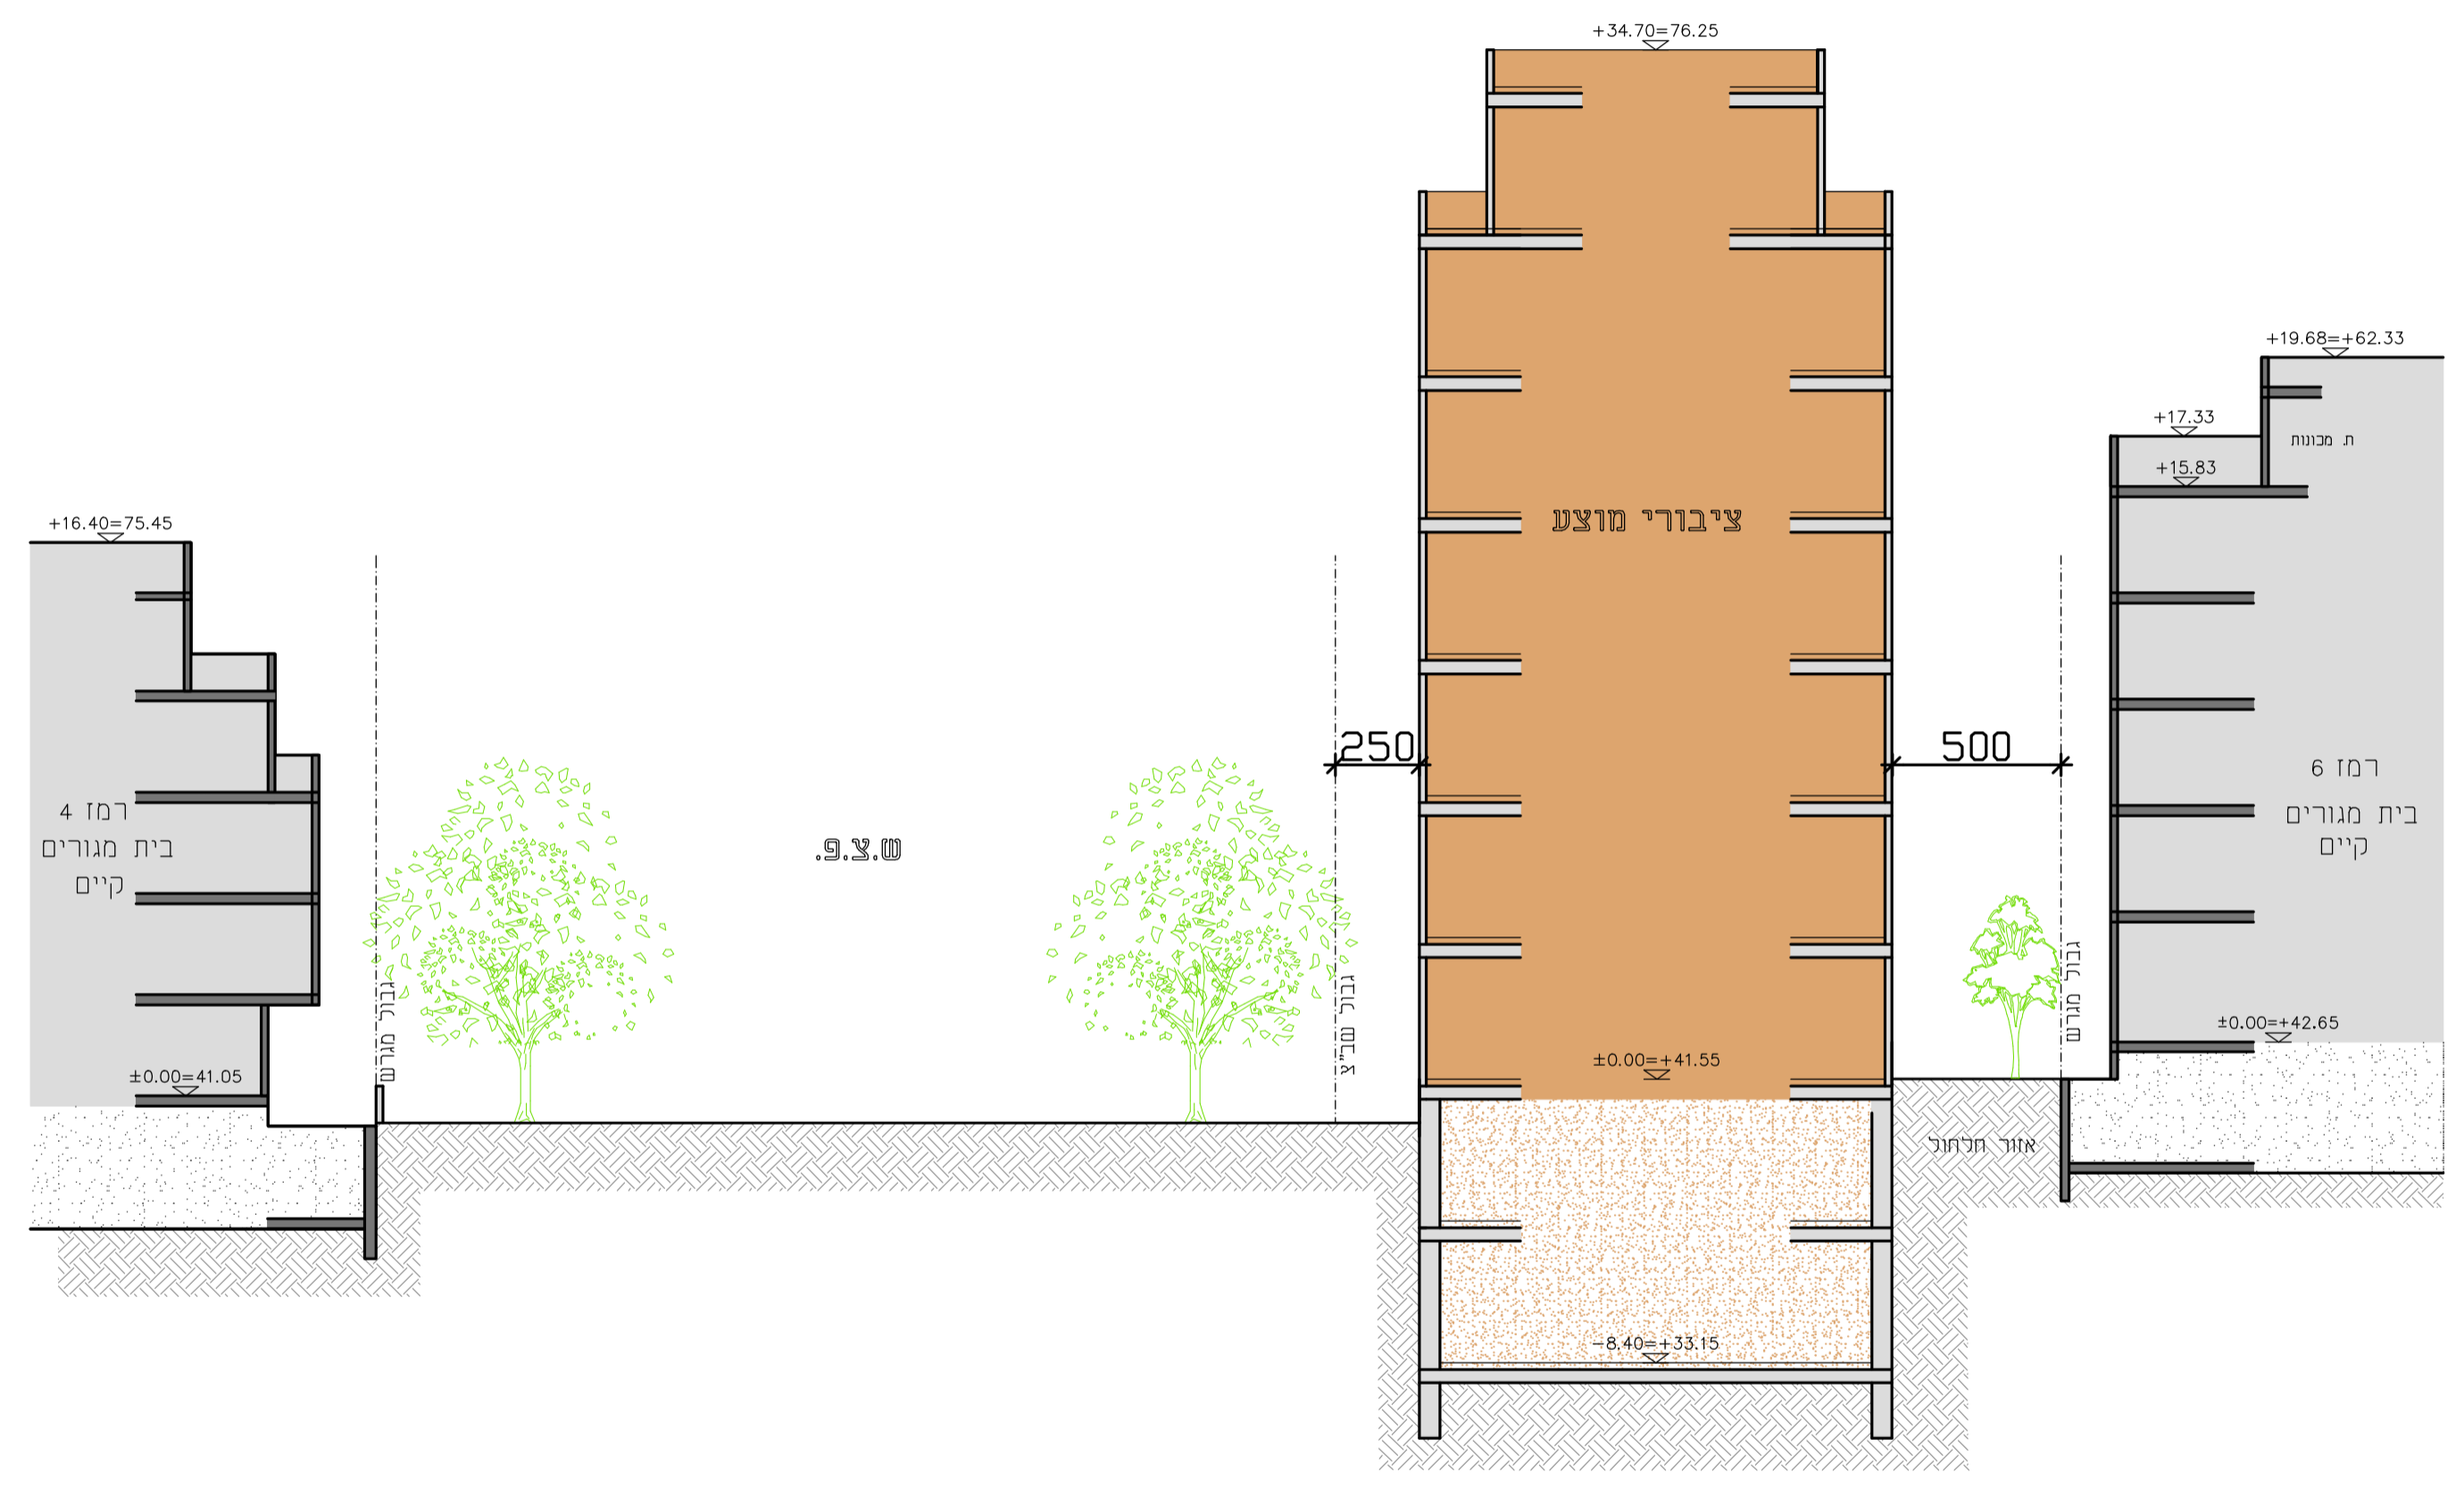

חתך א א
 ק"מ: 1:200

תכנית מס' 501-0680512

חלוקת מגרש לשב"צ וש"פ ברח' רמז

תכנית מפורטת

נספח בינוי

נספח עמרוני. הנספח מתייב לענין קווי בנין ומסי ומקומות. ומנחה בשאר הנושאים.

אזור חלוקה	מסכות ראשית	אופי התכנית
כולל איחוד וחלוקה ועדה מחוזית	תכנית עשיתן מכוחה לרשימת רחובות	

מחזור:	תל אביב
מרחב תכנון מקומי:	בני ברק
רשות מקומית:	בני ברק
ישוב:	בני ברק
שטח התכנית:	2447 מ"ר
קנה מידה:	1:200

נושאים וחלוקות בתכנית:

נוש	סוג חנוש	חלוקות בשלמותן	חלקי חלוקות
6188	מוסדר	---	412

שמות וחתימות:

מניח התכנית	רשימת קרקעות עקב ע"ר. 580135184	052-7169085
עורך נספח הבניין	אד"ר זאב וניצני מר. 75735	09-7744842
עורך התכנית	קריית אדריכלים קריית אדריכלים מר. 37304	03-6163514
בעלי הזכויות במרקע	רשימת קרקעות עקב ע"ר. 580135184	052-7169085