

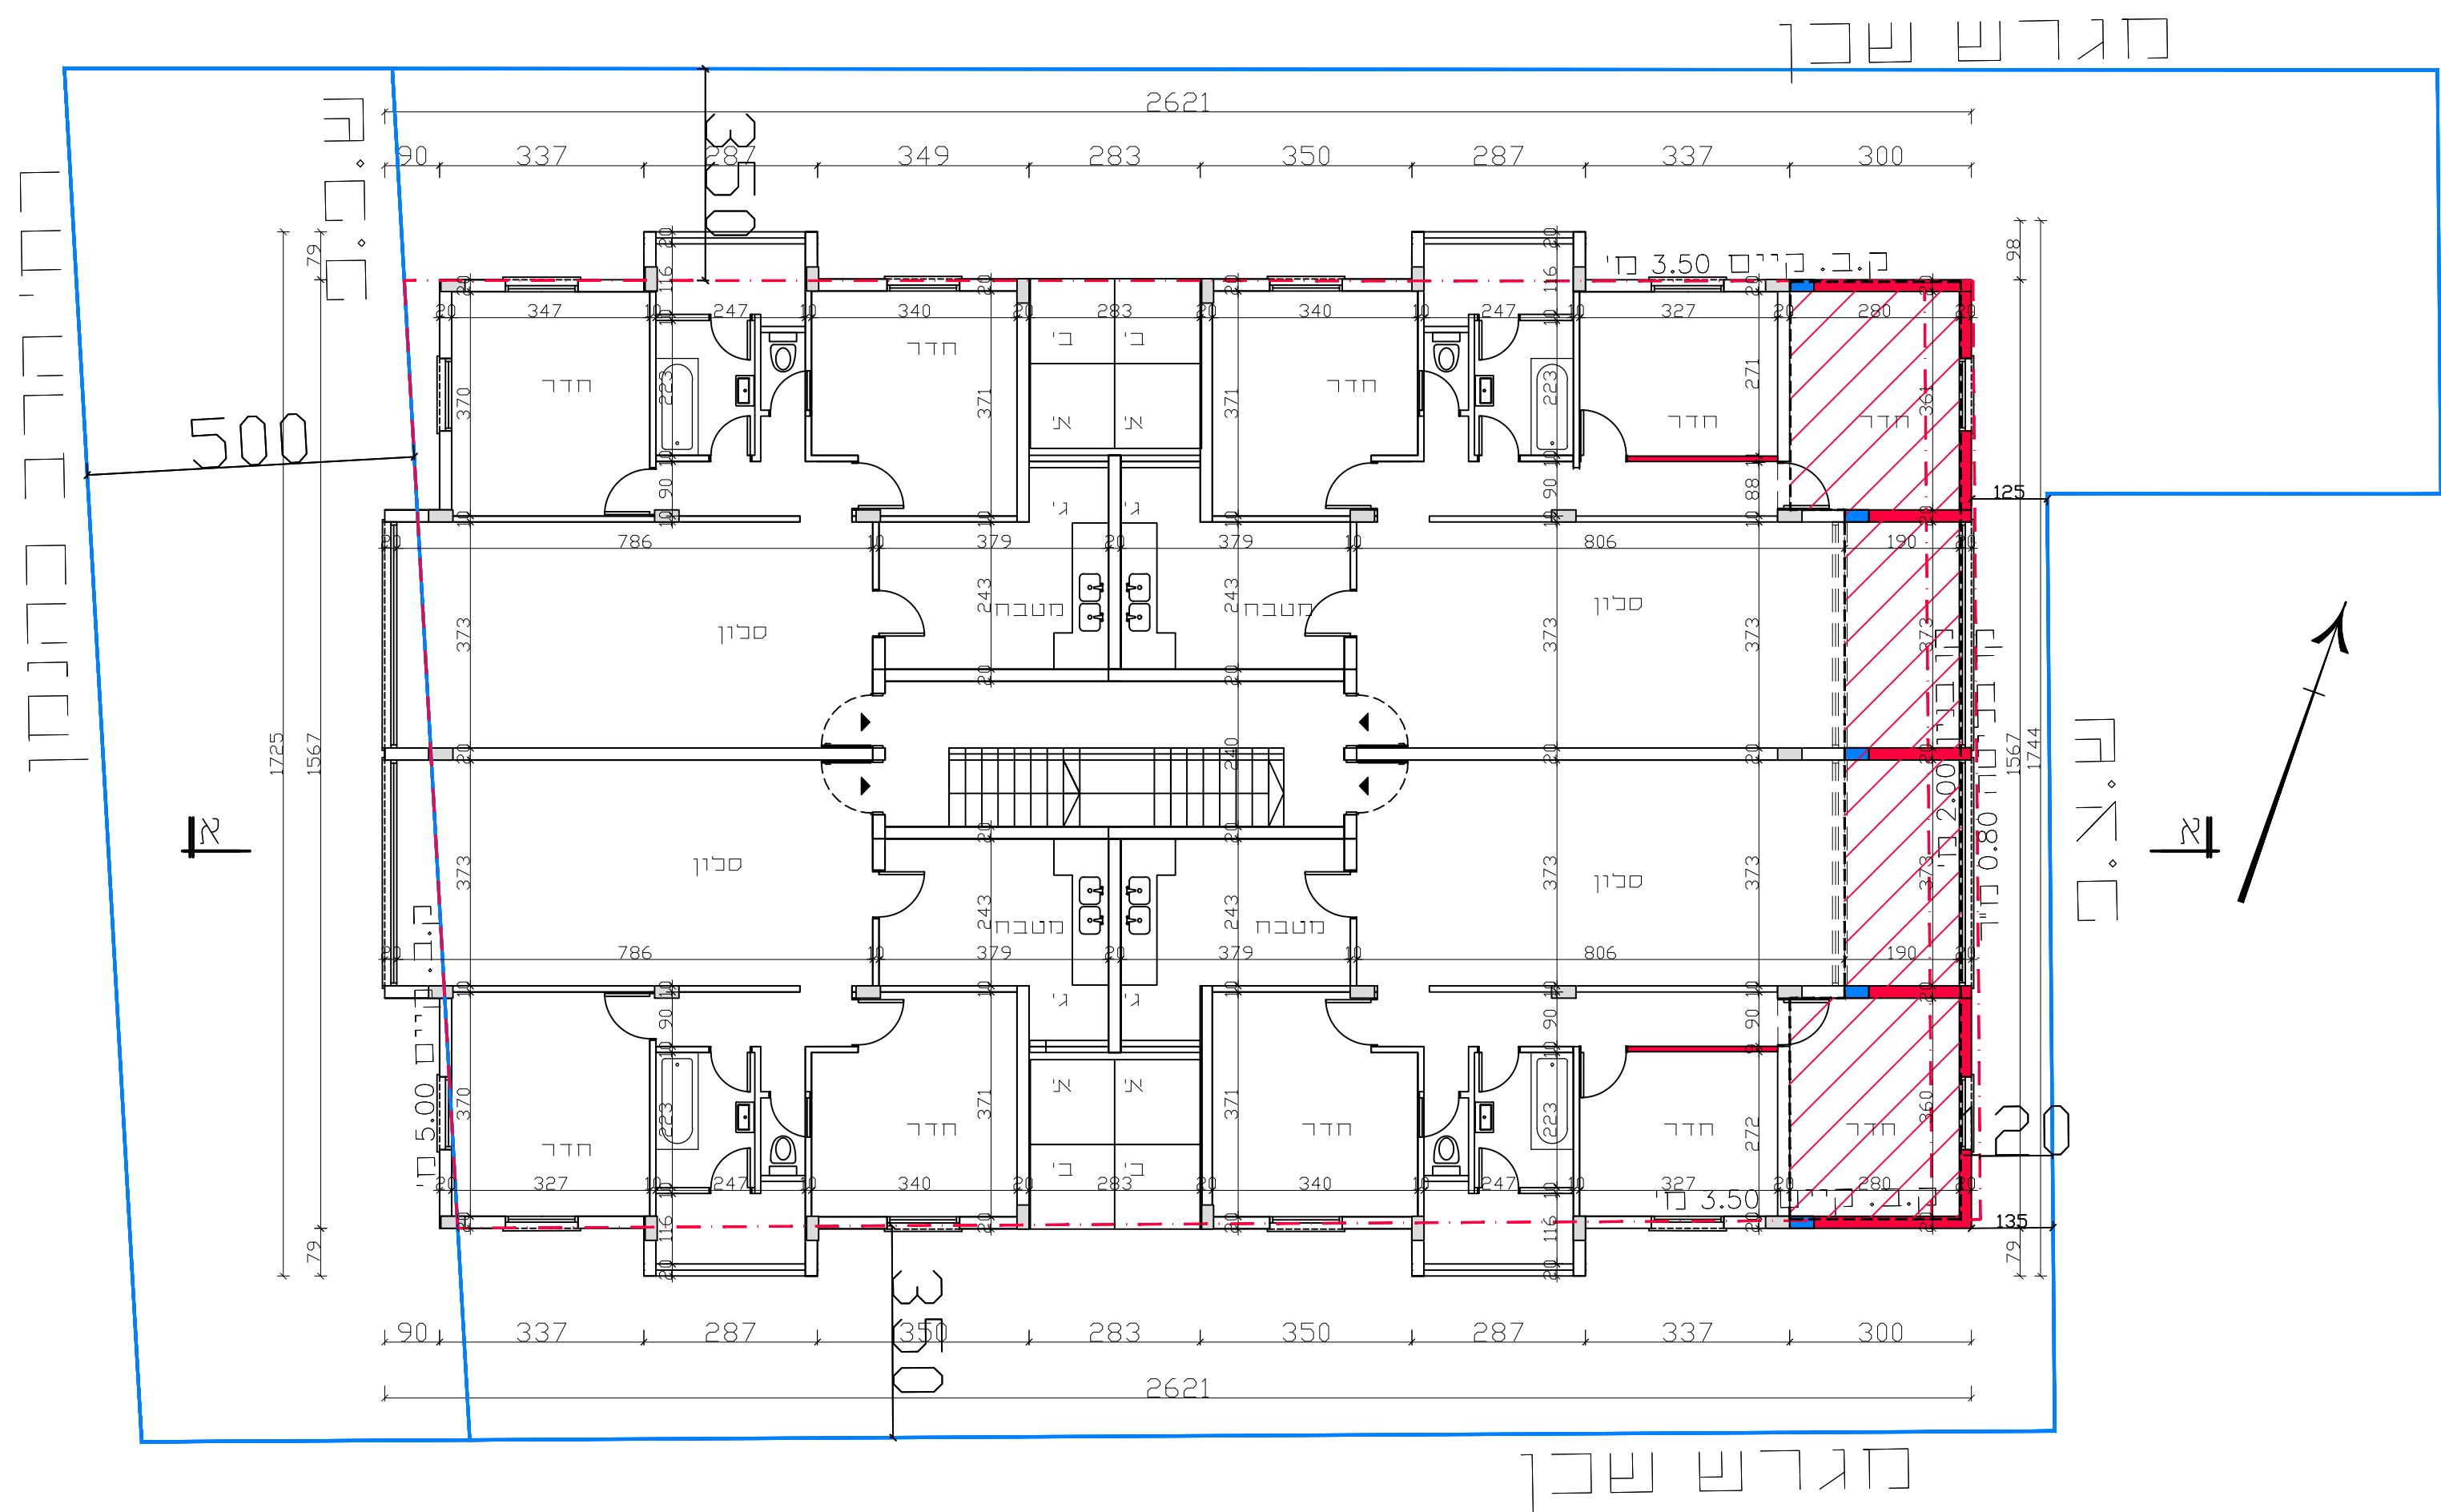


עם ומס' תוכנית: הרחבת יח"ד קיימות ברח' הרב כהנמן 69 א'
 501-0879924
 תוכנית בינוי גוש 6192 חלקה 1010
 שטח החלקה: 769 מ"ר
 עורך התוכנית: גיל בראונשטיין
 מספר רישיון: 37653
 חתימה:

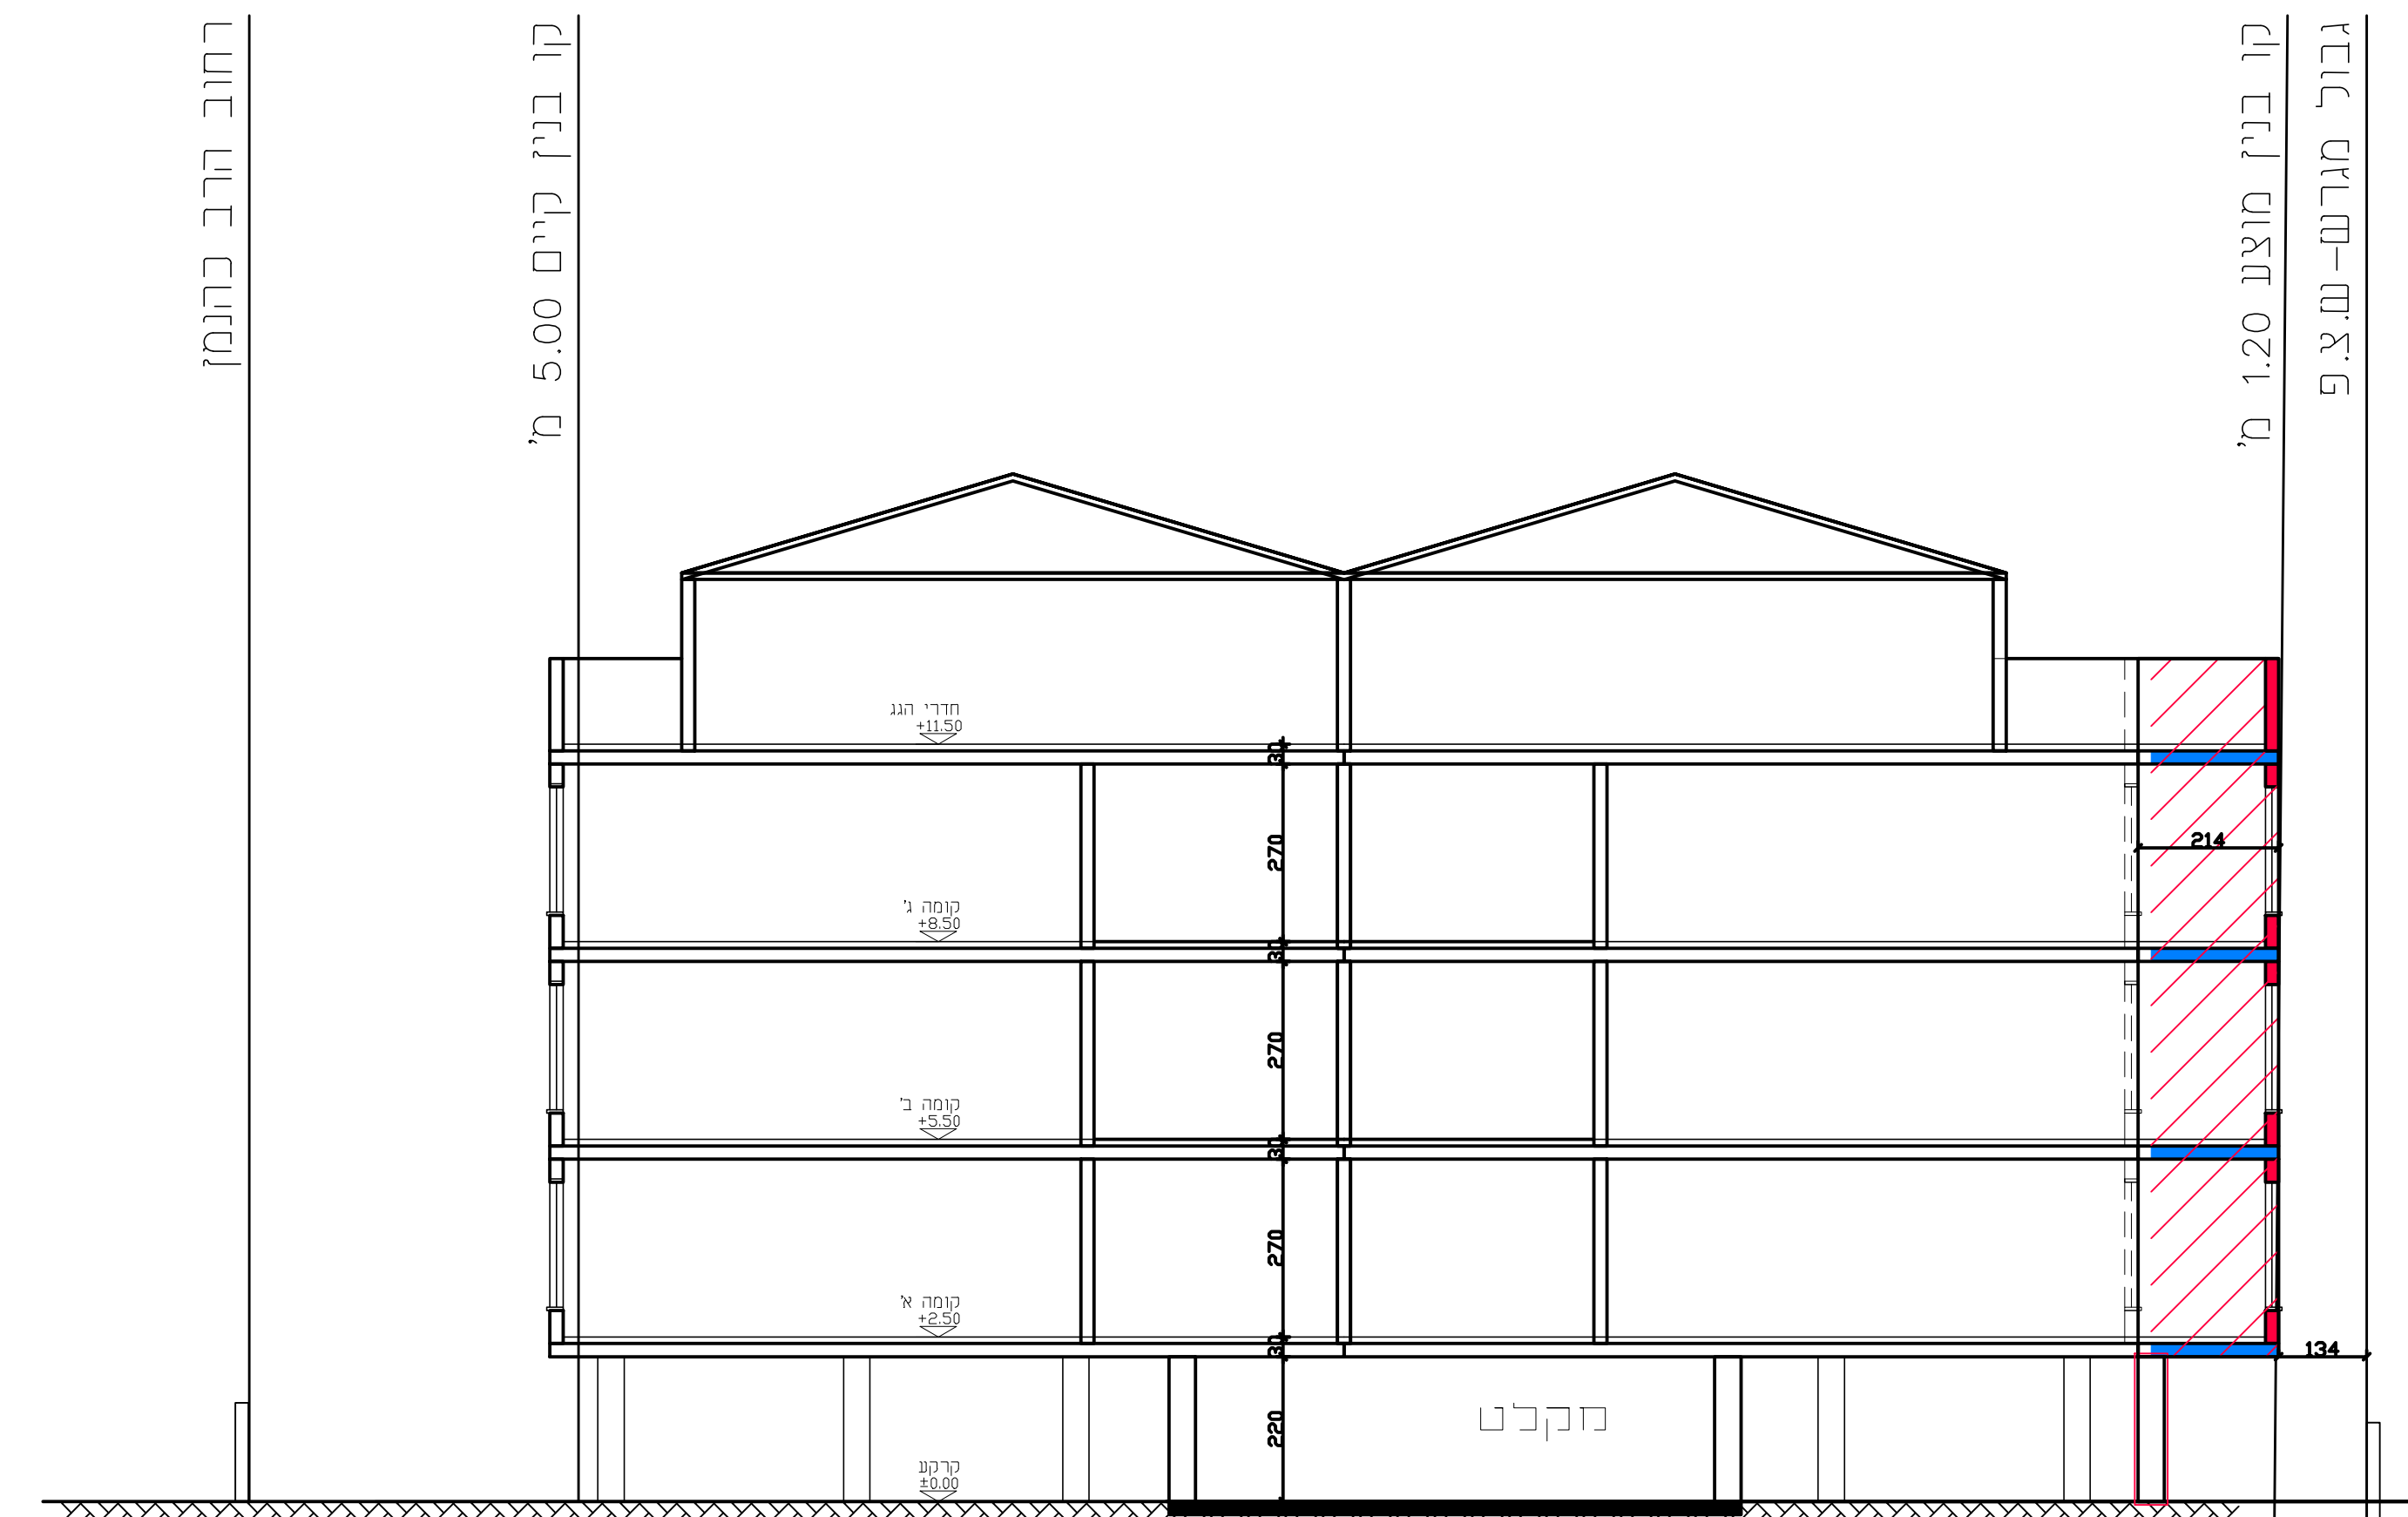

תוכנית קומה טיפוסית
קנ"ח 1:100

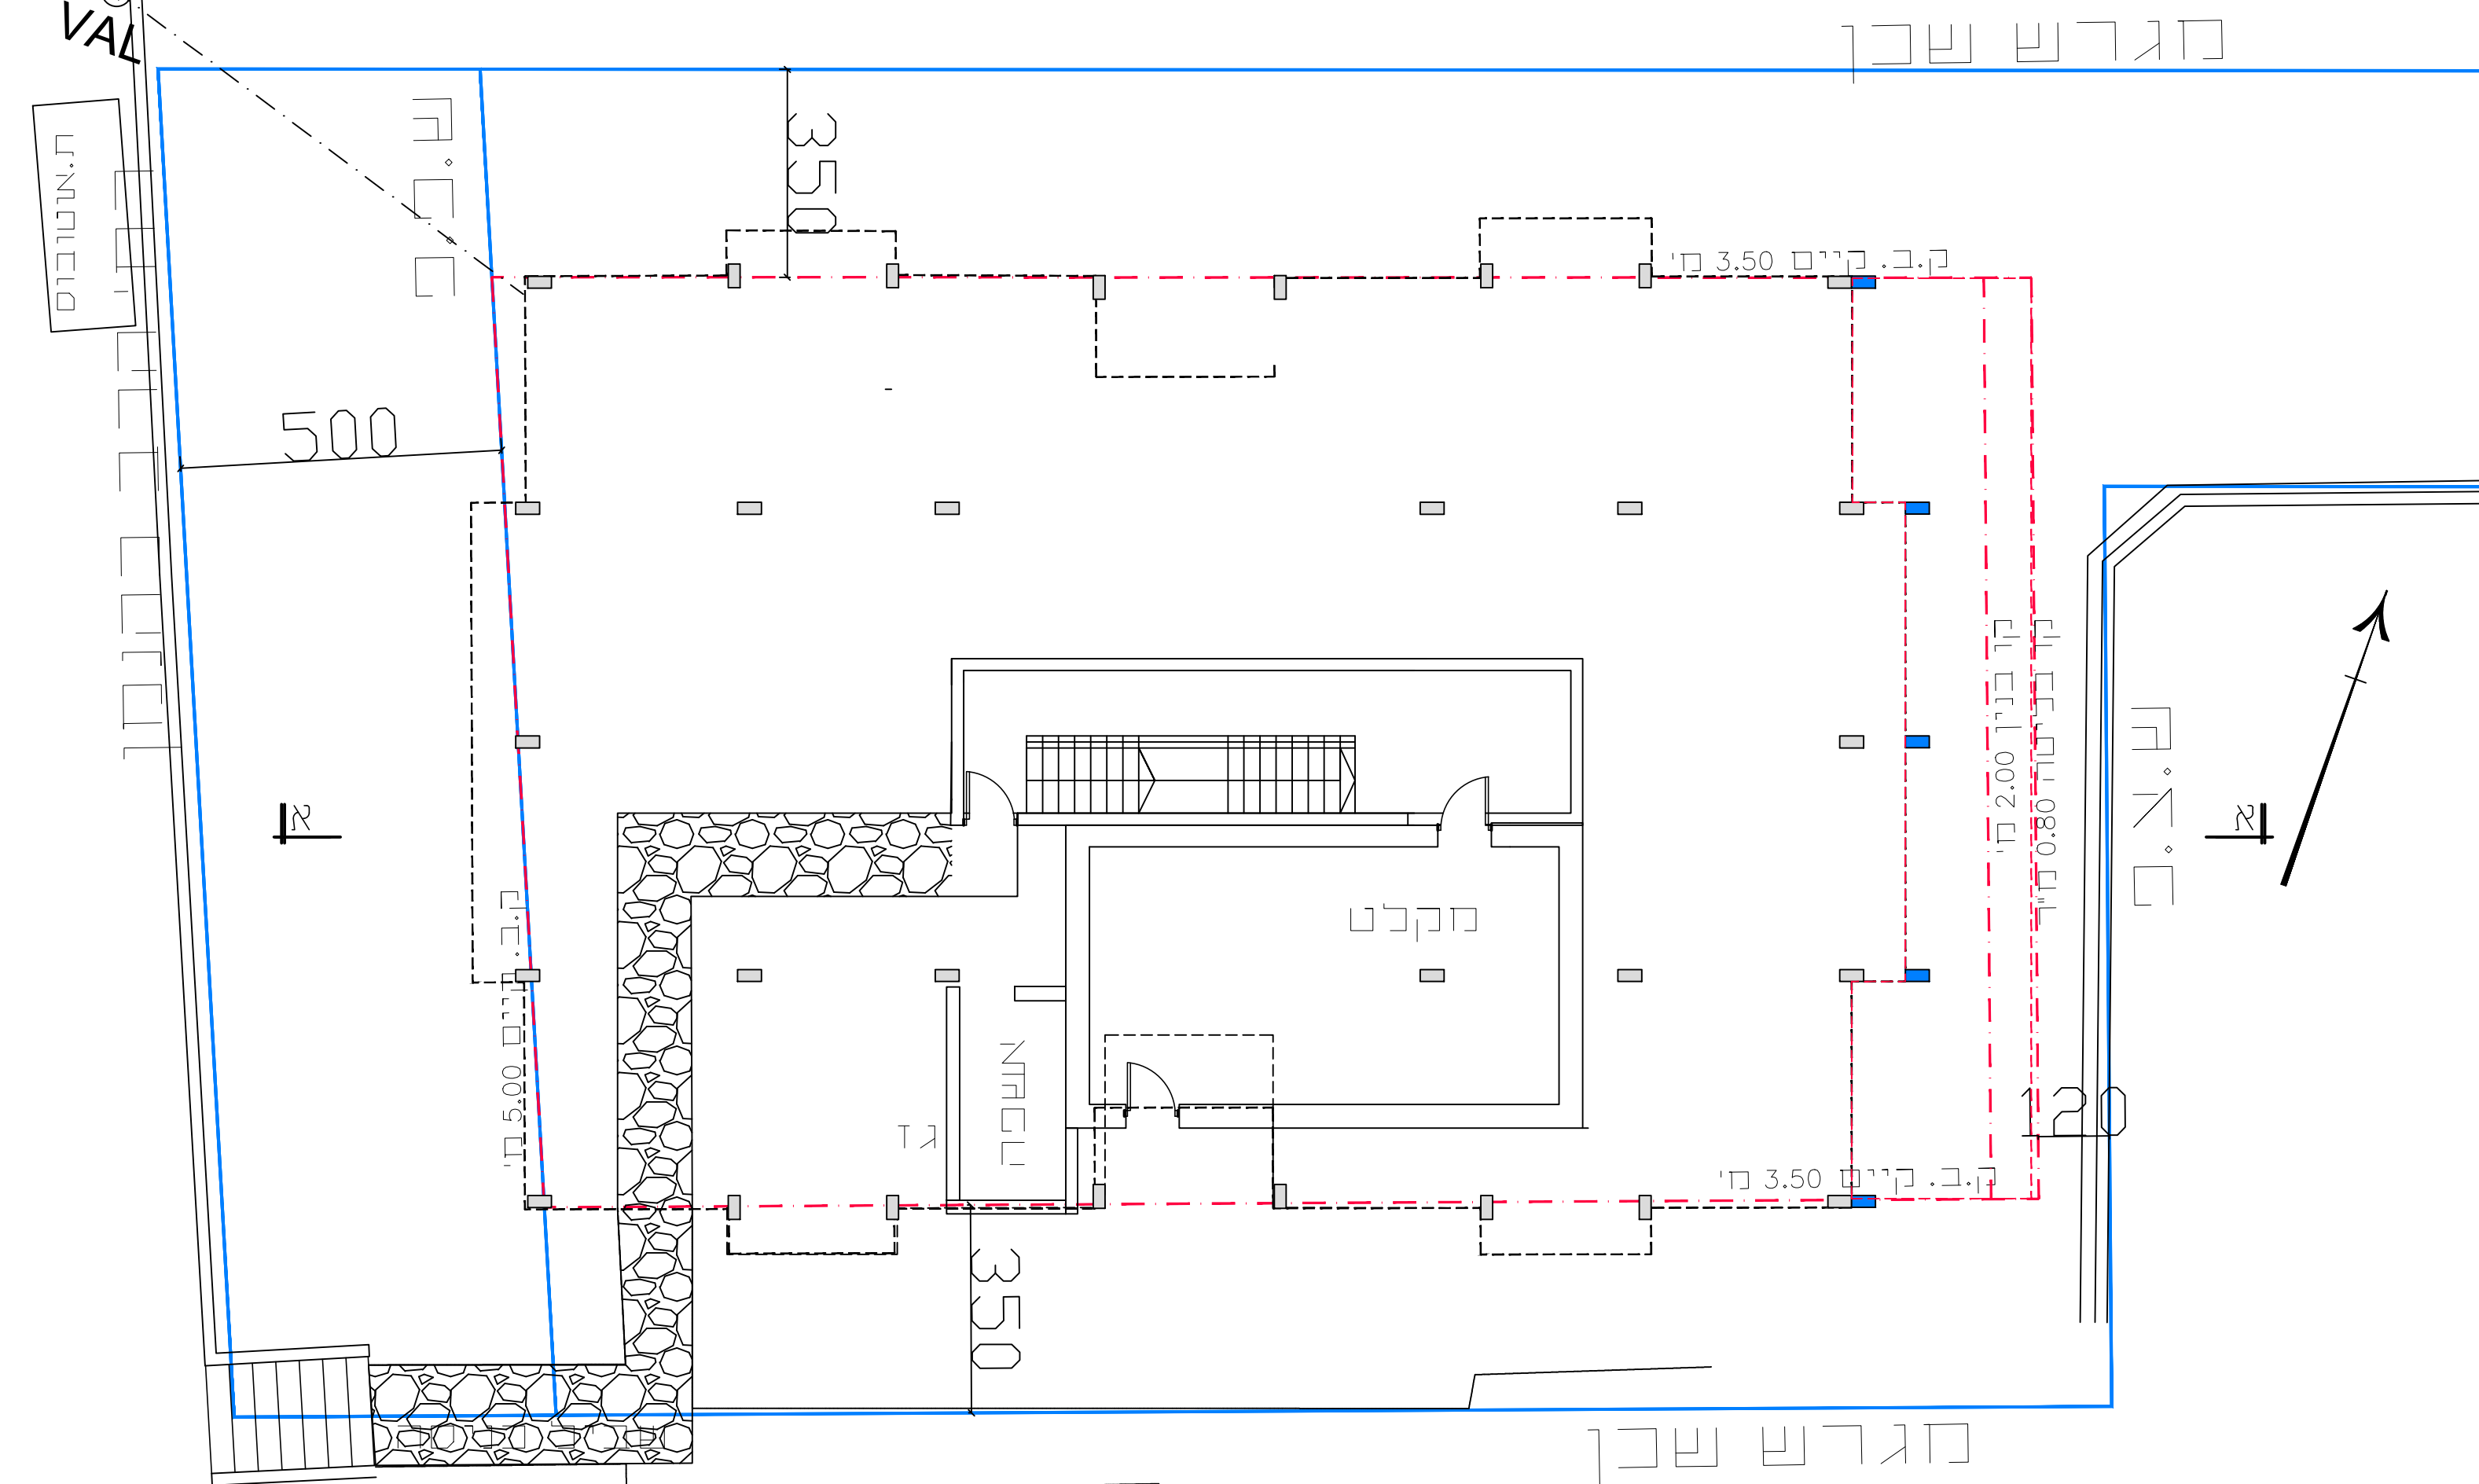

תוכנית קומת קרקע
קנ"ח 1:100