




נספח בינוי

נספח לתכנית מס' 555-0506782

מאגן 570 רחוב יגאל אלון 1

גליון 1 מתוך 1

תחולה	רקע
תאריך תוספת התוספת	4.07.2021
קני"מ	1:100
תרשימים נוספים	קני"מ
נספח בינוי	1:100
תרשימים התמצאות כללית	-
תרשימים לטביבה הקרובה	-
שמות וחתימות:	
עורך התוספת	חאג'יד:
	נס: קותי הילל

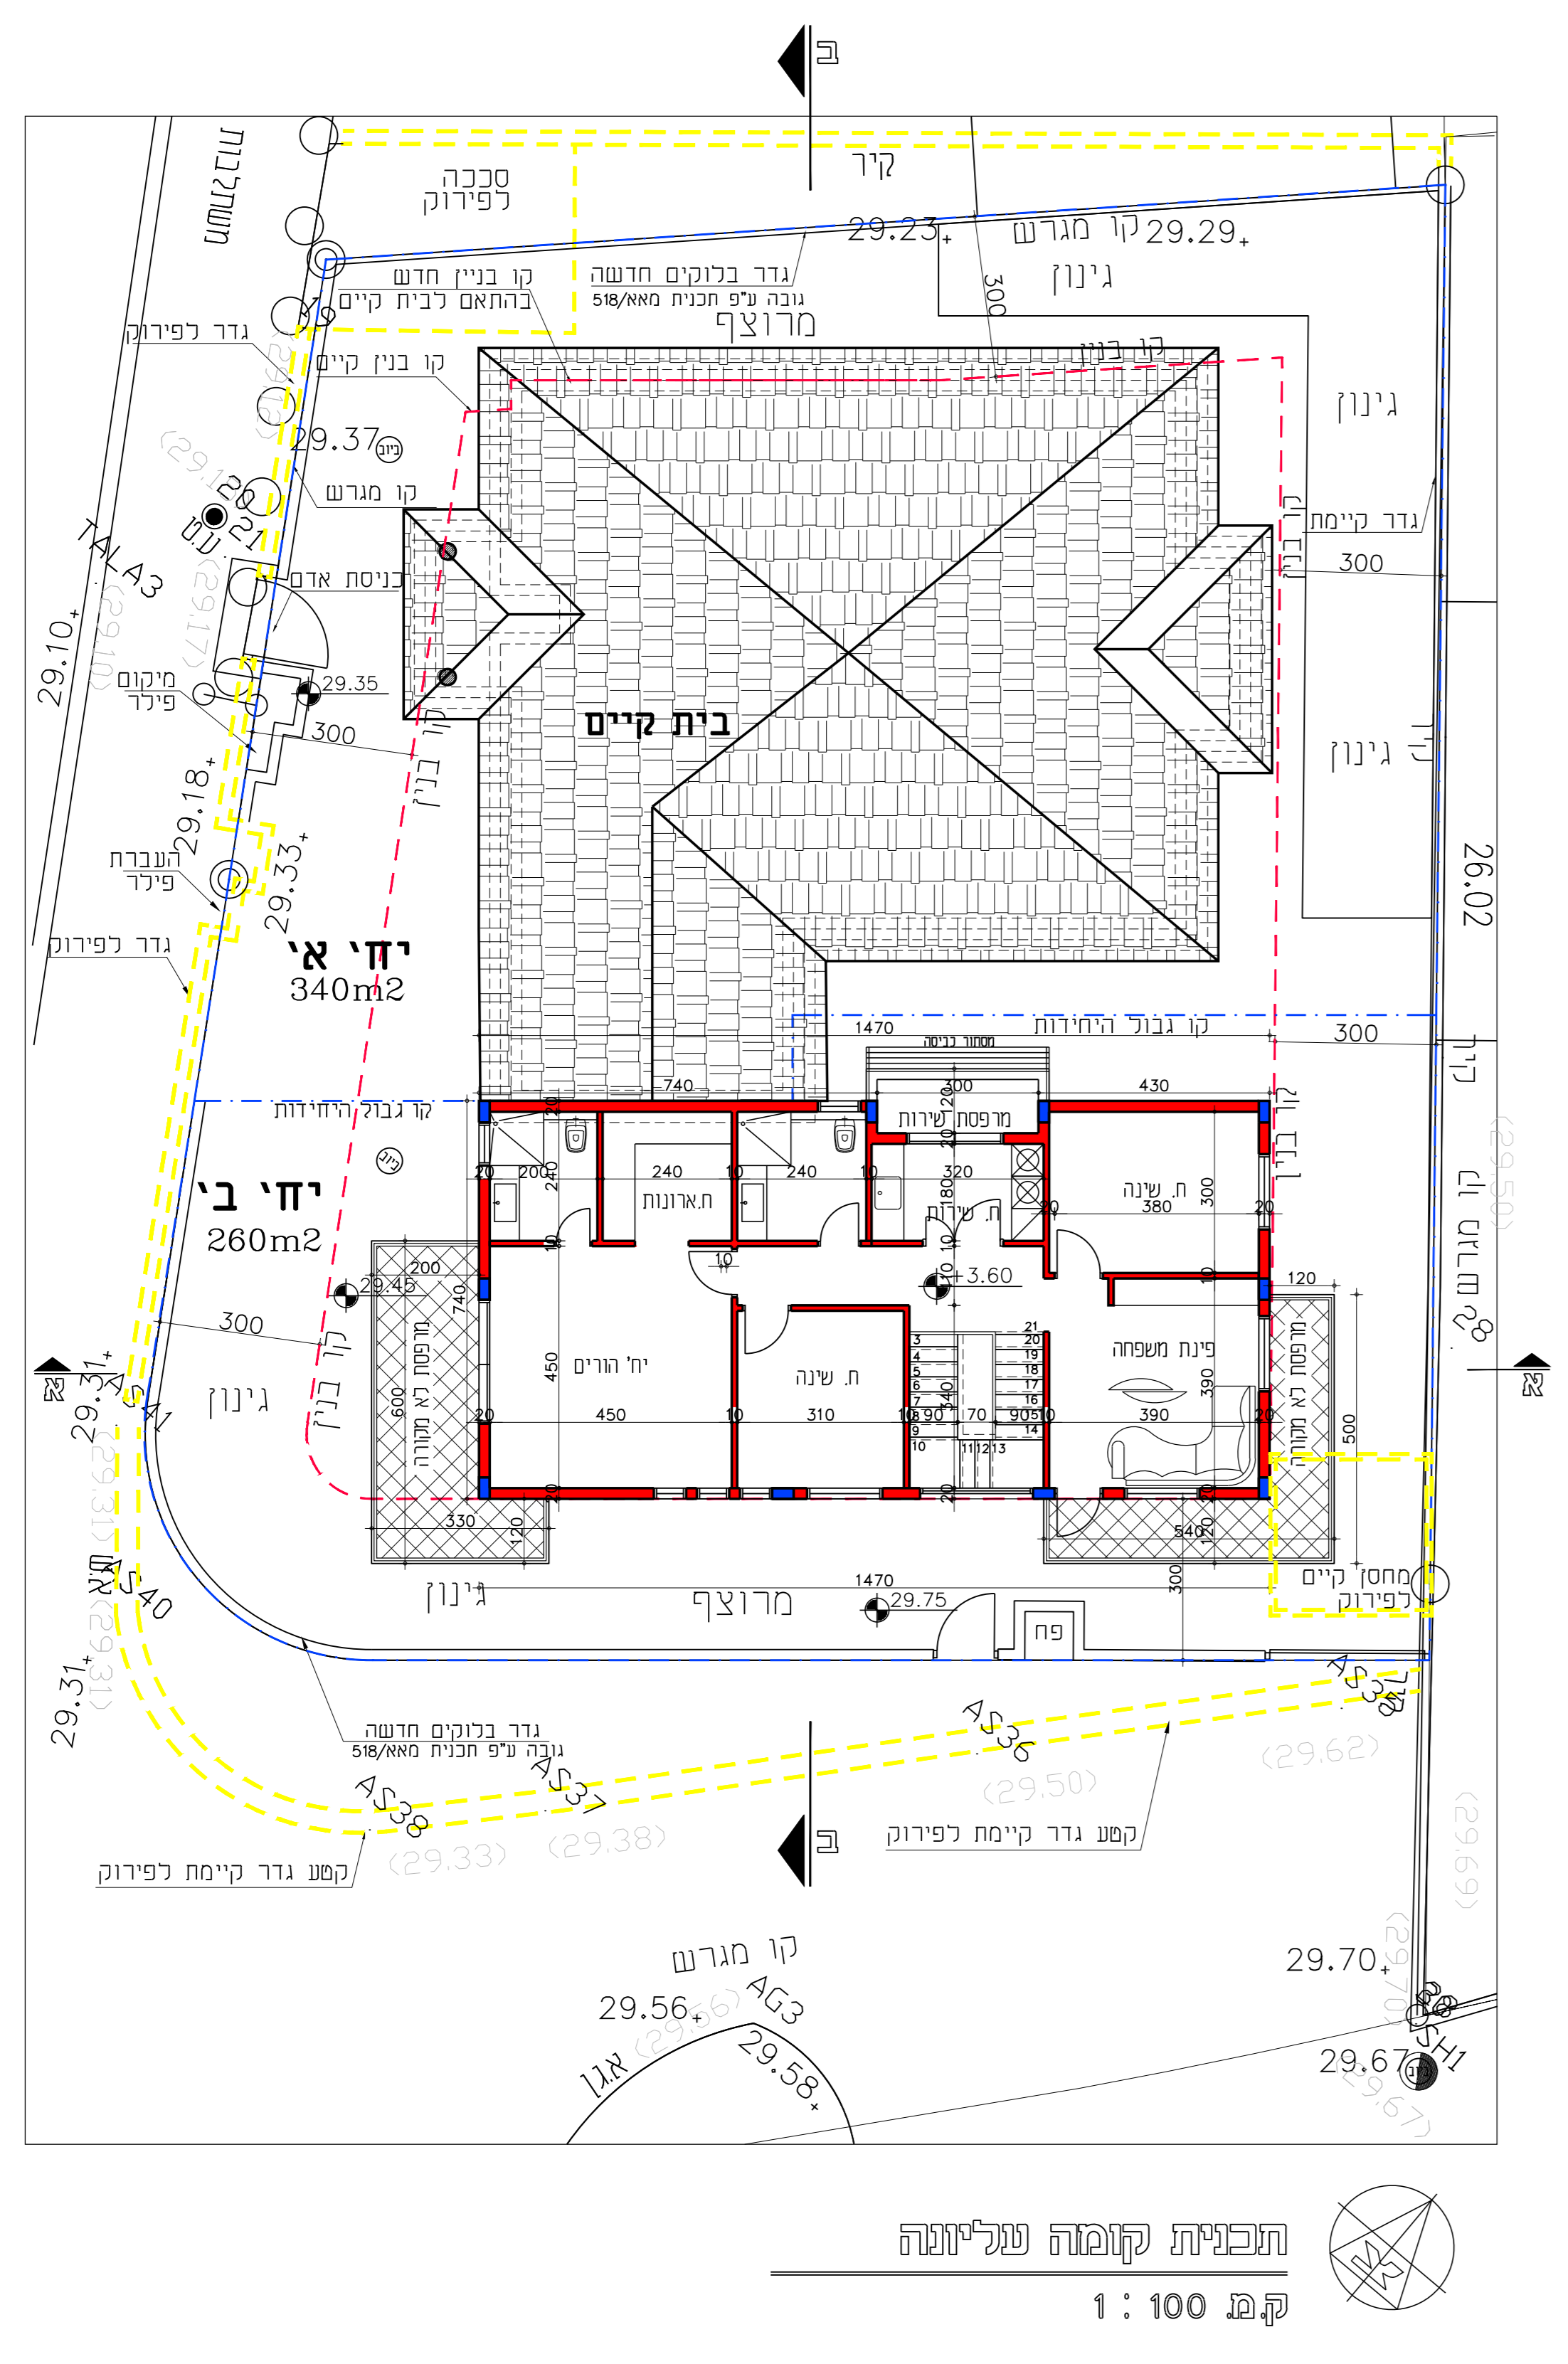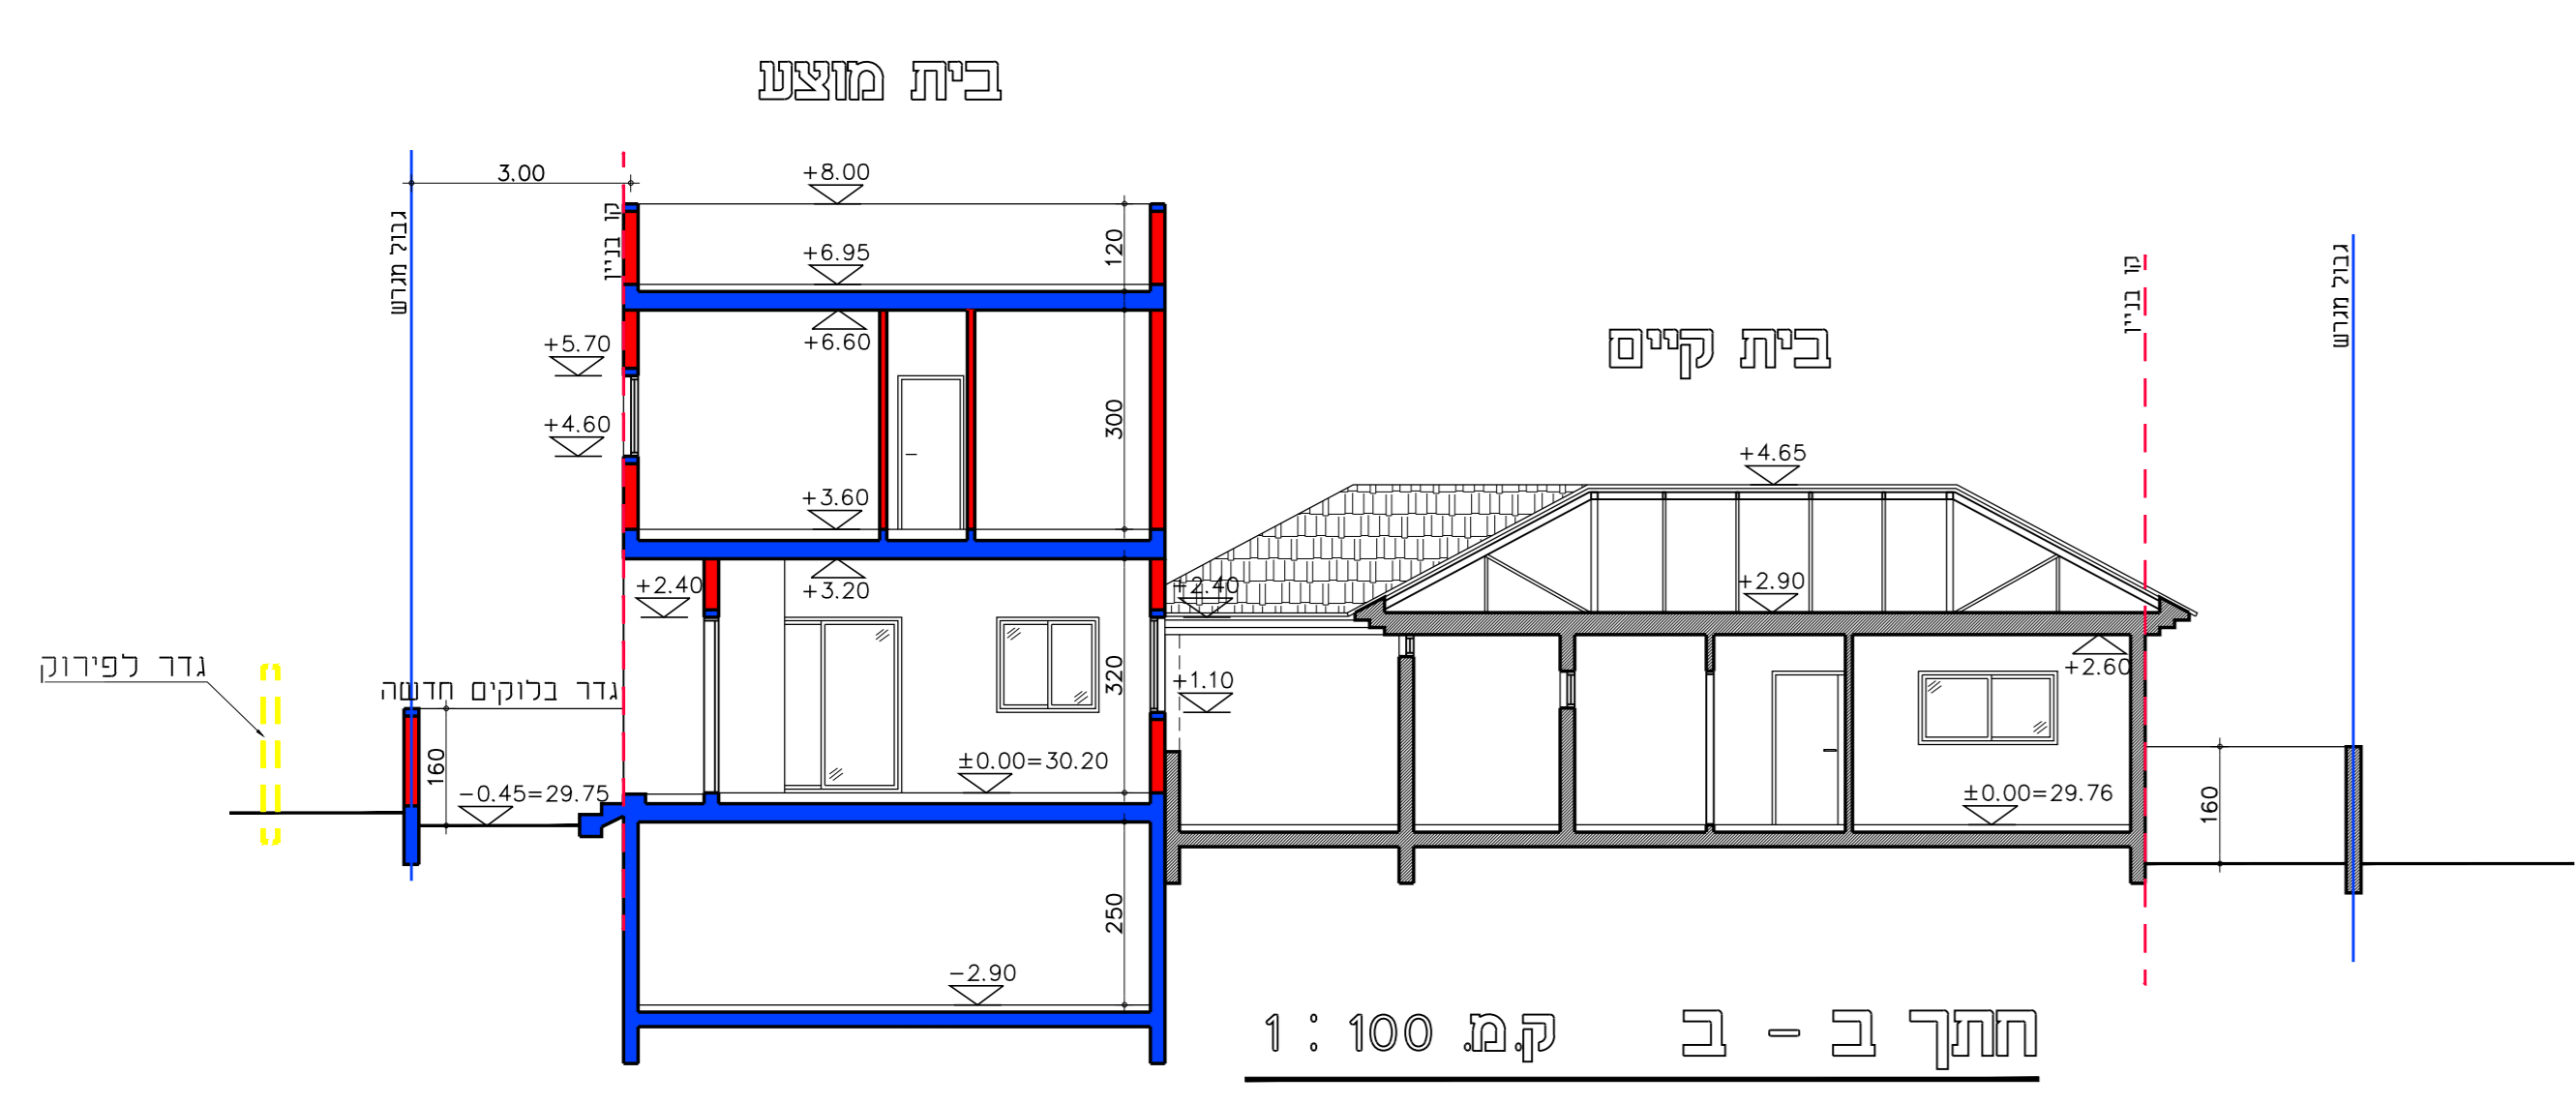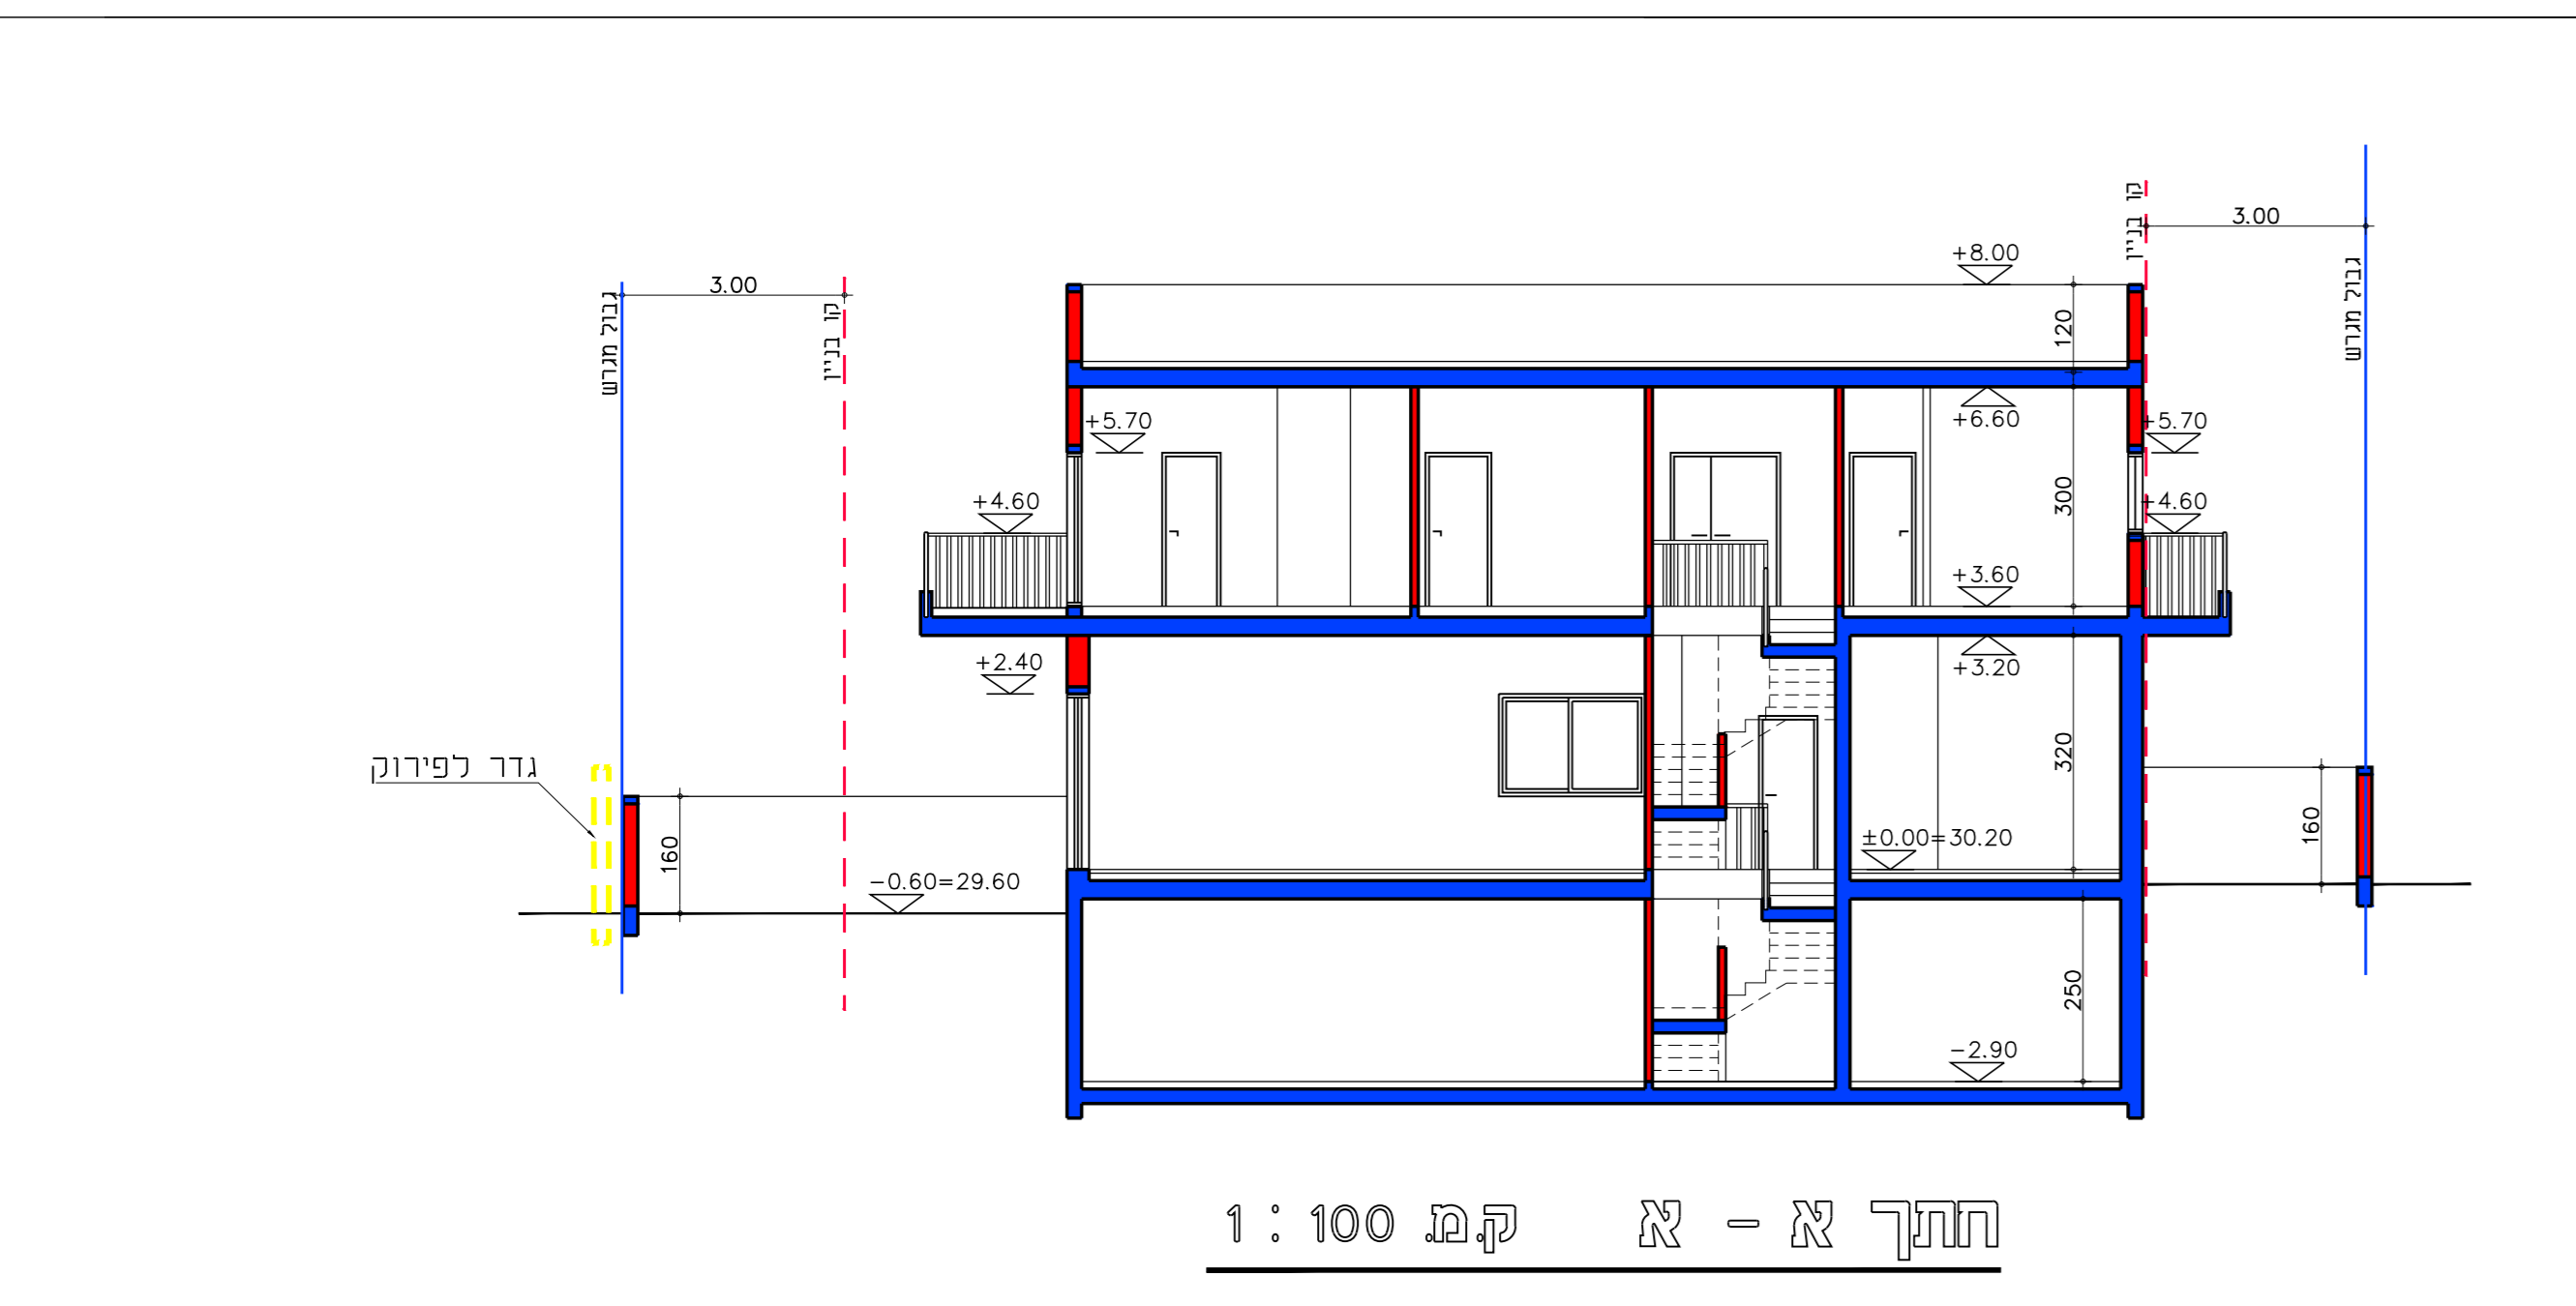

תכנית קומת קרקע
קב 1:100