




חתך א-א
ק"מ 1:250

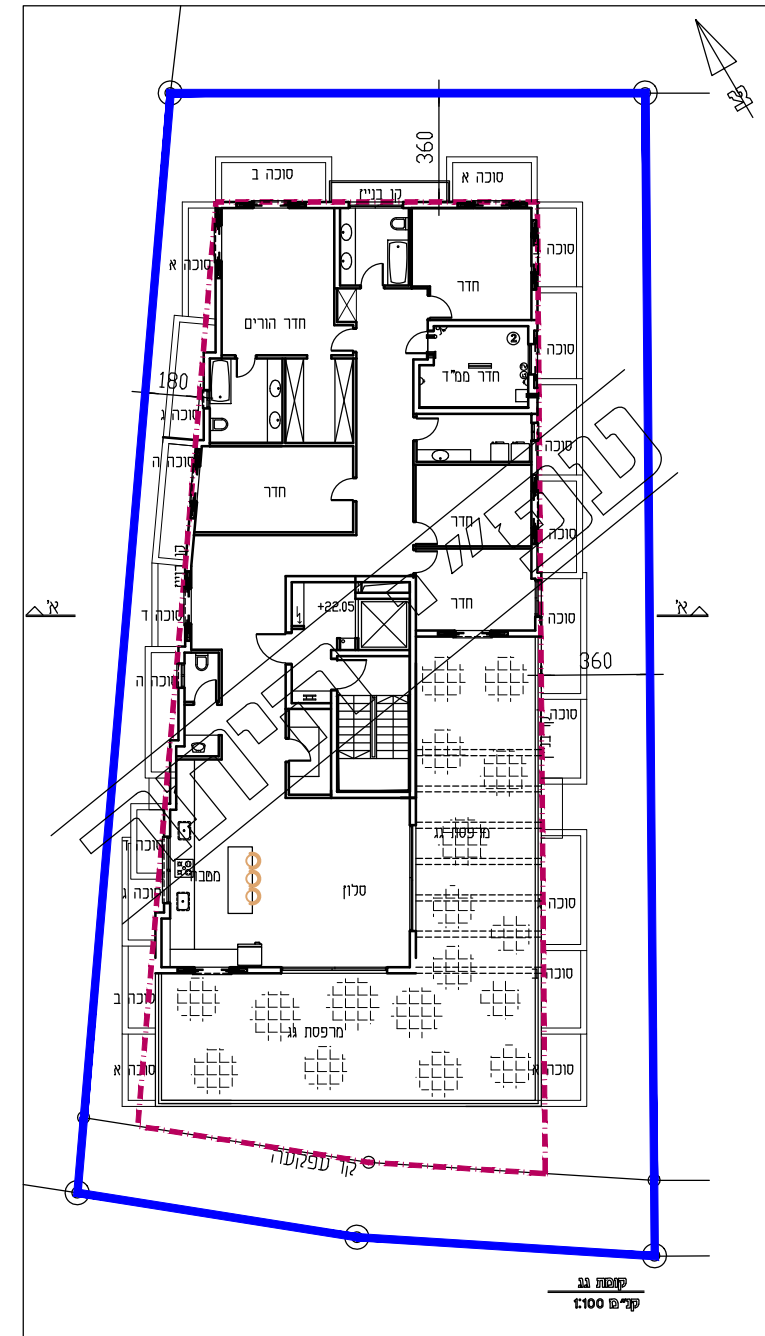


קומת גג
ק"מ 1:250

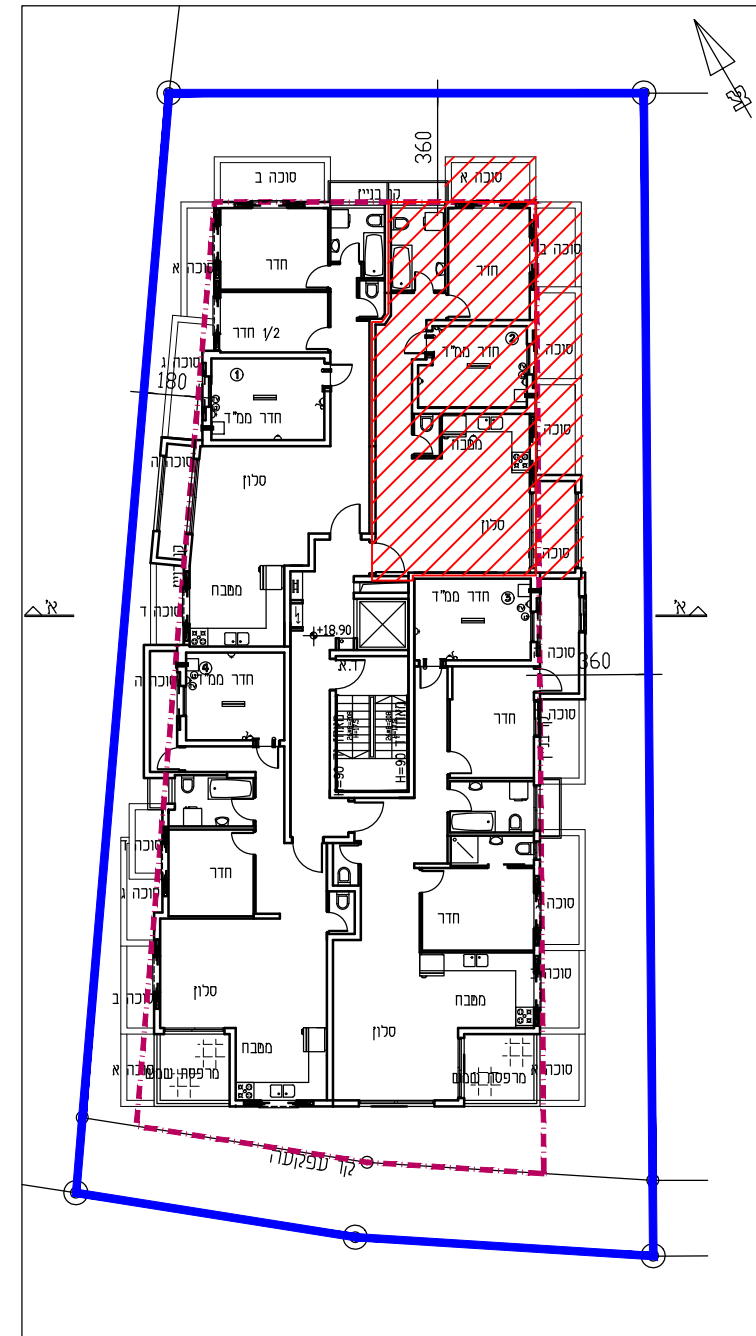


קומת א-א
ק"מ 1:250

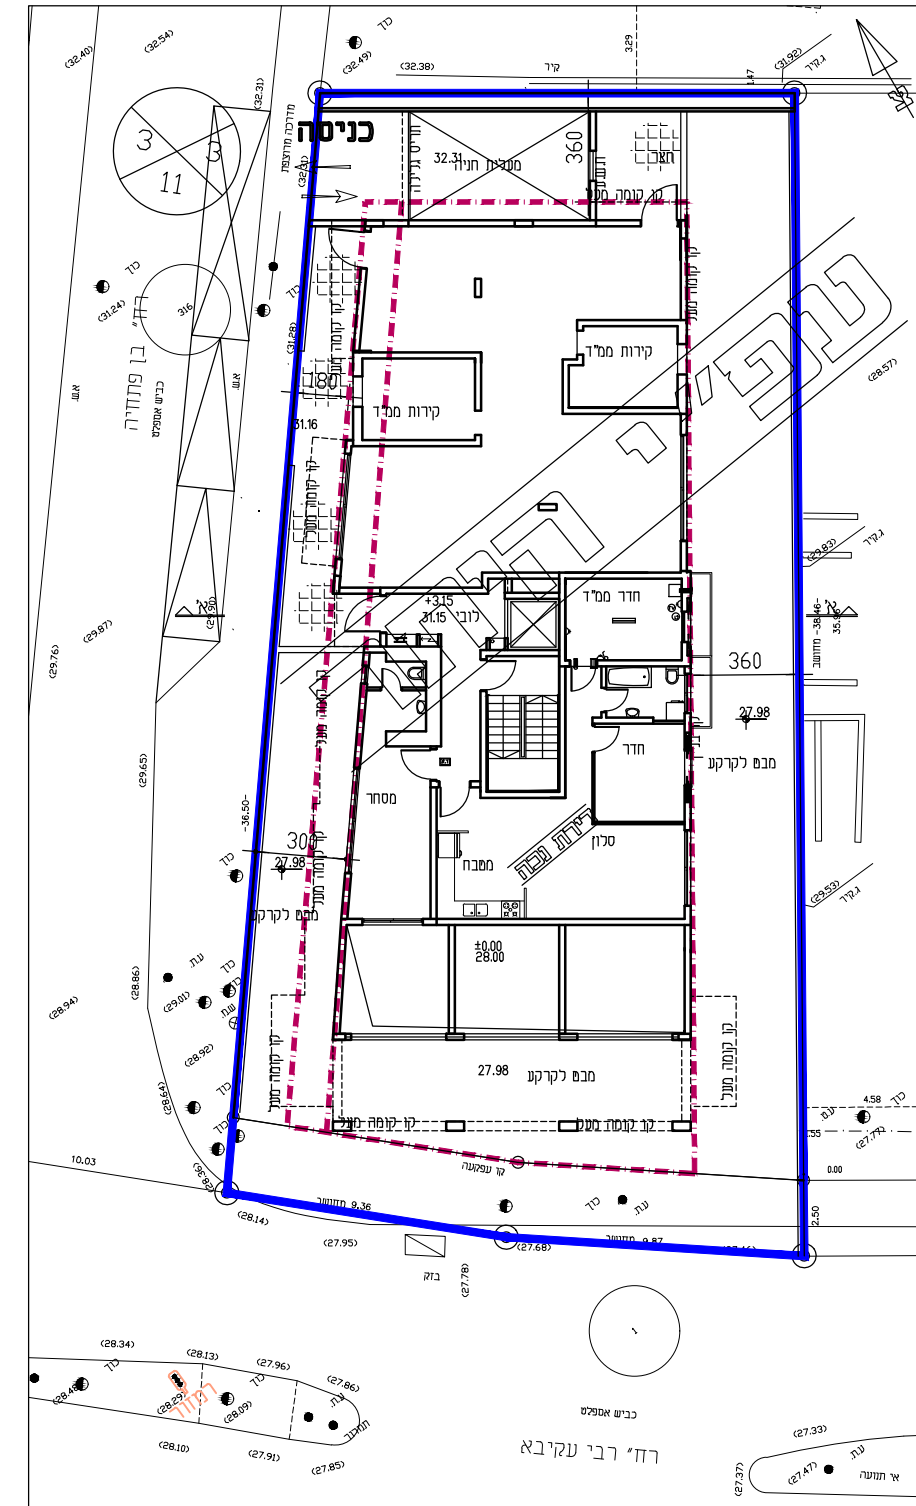

קומת גלריה
ק"מ 1:250

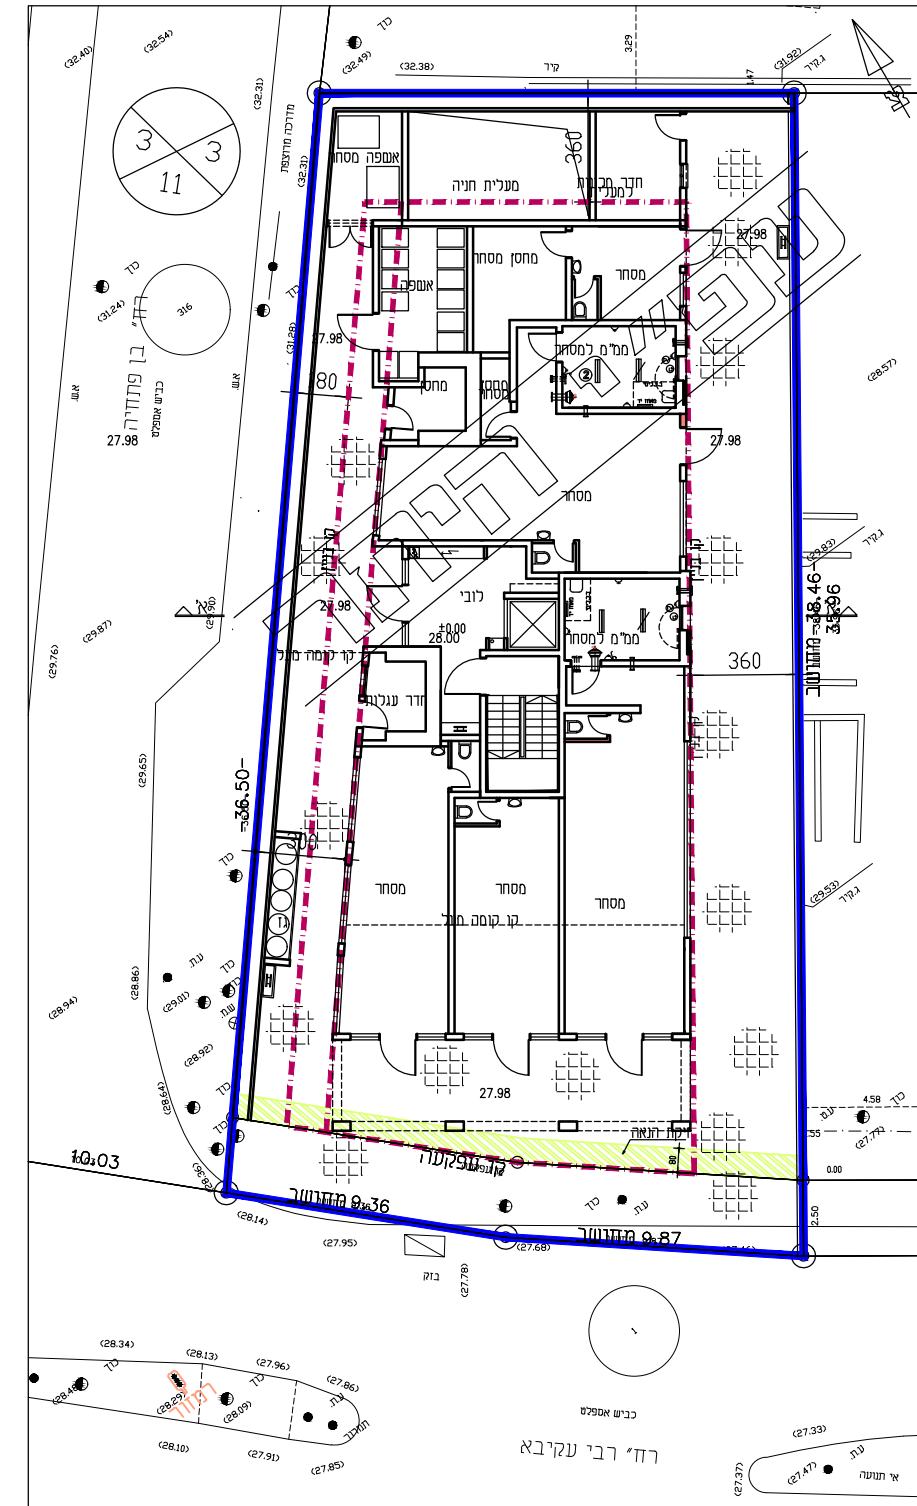

קומת קרקע
ק"מ 1:250

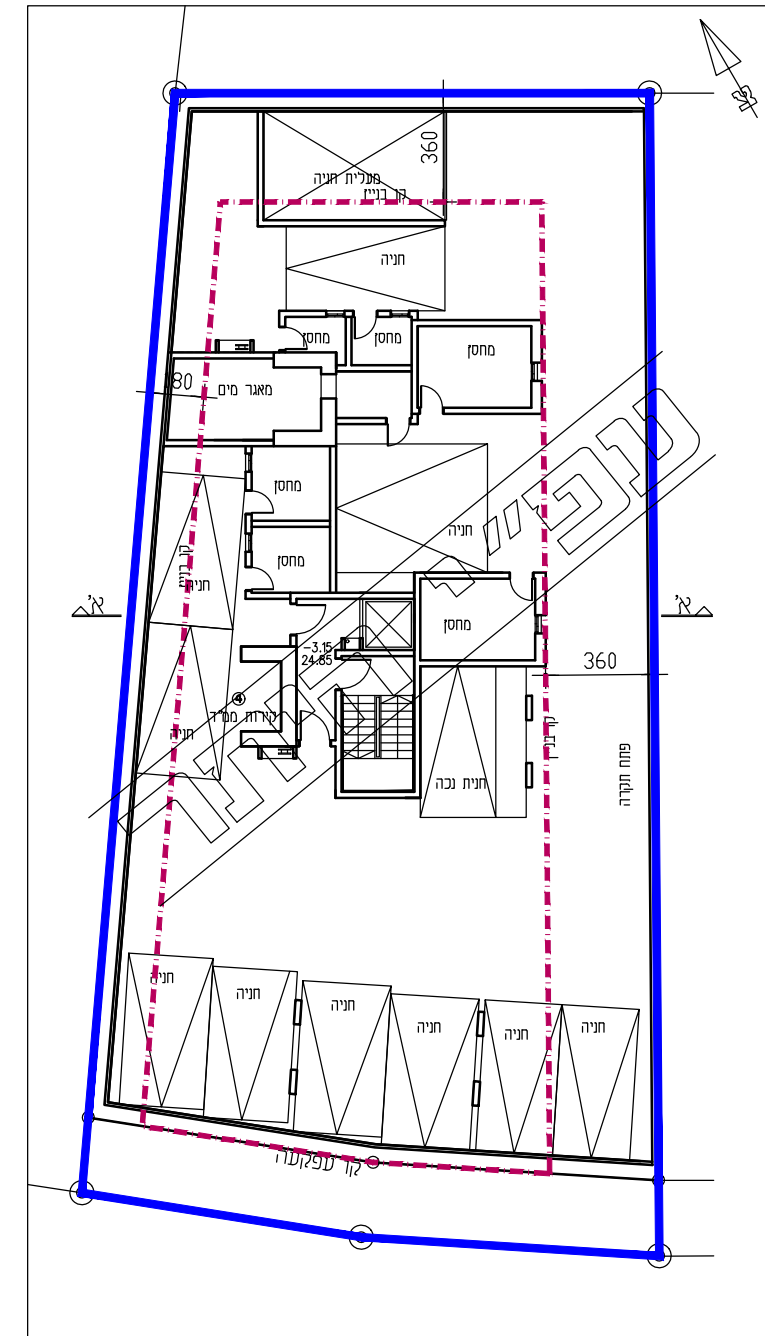

קומת מרתף
ק"מ 1:250

נספח בינוי

501-0871186

תוספת יח"ד בבניין מגורים
ברחוב רבי עקיבא 41

גליון 1 מתוך 1

תחולה	מנחה
תיאור	02/05/2022
תאריך עריכת הנספח	ק"מ
ק"מ	1:250

שמות וזדתימות:

עורך הנספח	שם: אדריכל לאון אושקי
	זדתימה: