


היולד החכונ
 חוק החכונ והבניה, התשכ"ה - 1965
 מהותם-א"ב
 הועדה המחוזית החלטה ביום: 13/09/2021
 לאשר את החוכנית
 24/07/2022
 תאריך י"ד הועדה המחוזית

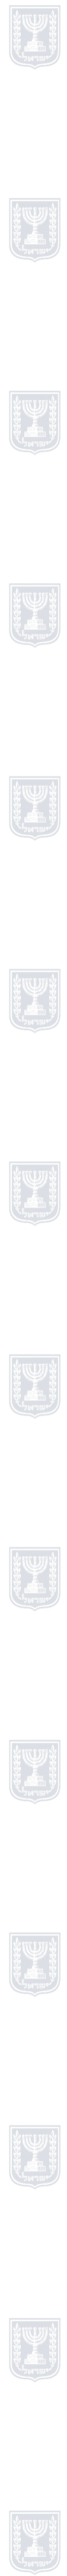

מקרא:

	גבול חוכנית
	תא נטש שמספרו 100
	קו מרחף
	קו בניין
	אבן תעלה
	קו ניקוז מחוכנ
	קידוח החדרה
	שוחת ניקוז
	שטח חלחול

טבלת שטחי חלחול

שטח (מ"ר)	אחוז מכלל השטח
558	15%
3690	100%

שטחי גיבון פנויים לחלחול
 כלל השטח

חוק התכנון והבניה, התשכ"ה - 1965
תכנית מפורטת

ניקוד
 504-0695304

הר"ה 2455
החושלים 11

מנחה גליון 1 מתוך 1

תחולה

תיאור
תאריך עריכת 04/01/21
הנספח

רשימת התרשימים
 קנ"מ
 תכנית

שמות ודתימות:
 עורך תכנית: ארי לבנון
 תאריך: 04/01/21
 חתימה: [Signature]

שם הפרויקט: החושלים 11 הרצליה פיתוח אינסטלציה

מחלקה: רועי שקדי
 טכנולוגיה: רועי שקדי
 תוכן גליון: ארז

נספח ניקוד

לעיון בלבד
 לאשר
 למכרז
 לביצוע

מספר הגליון: 5
מחזור: קנ"מ
תאריך תחילת עבודה: 19/05/2019
תאריך עיבוד אחרון: 04/01/2021

GILBOA Consulting Engineers
גלבון מהנדסים וינעצים

רח' משכית 3, ת.ח. 12586 הרצליה פיתוח 4673303
 Tel: 972-9-9504021 Fax: 972-9-9585601
 office@gilboa.co.il www.s-gilboa.co.il