




4 קומות+חדרי גג

בנין שכן

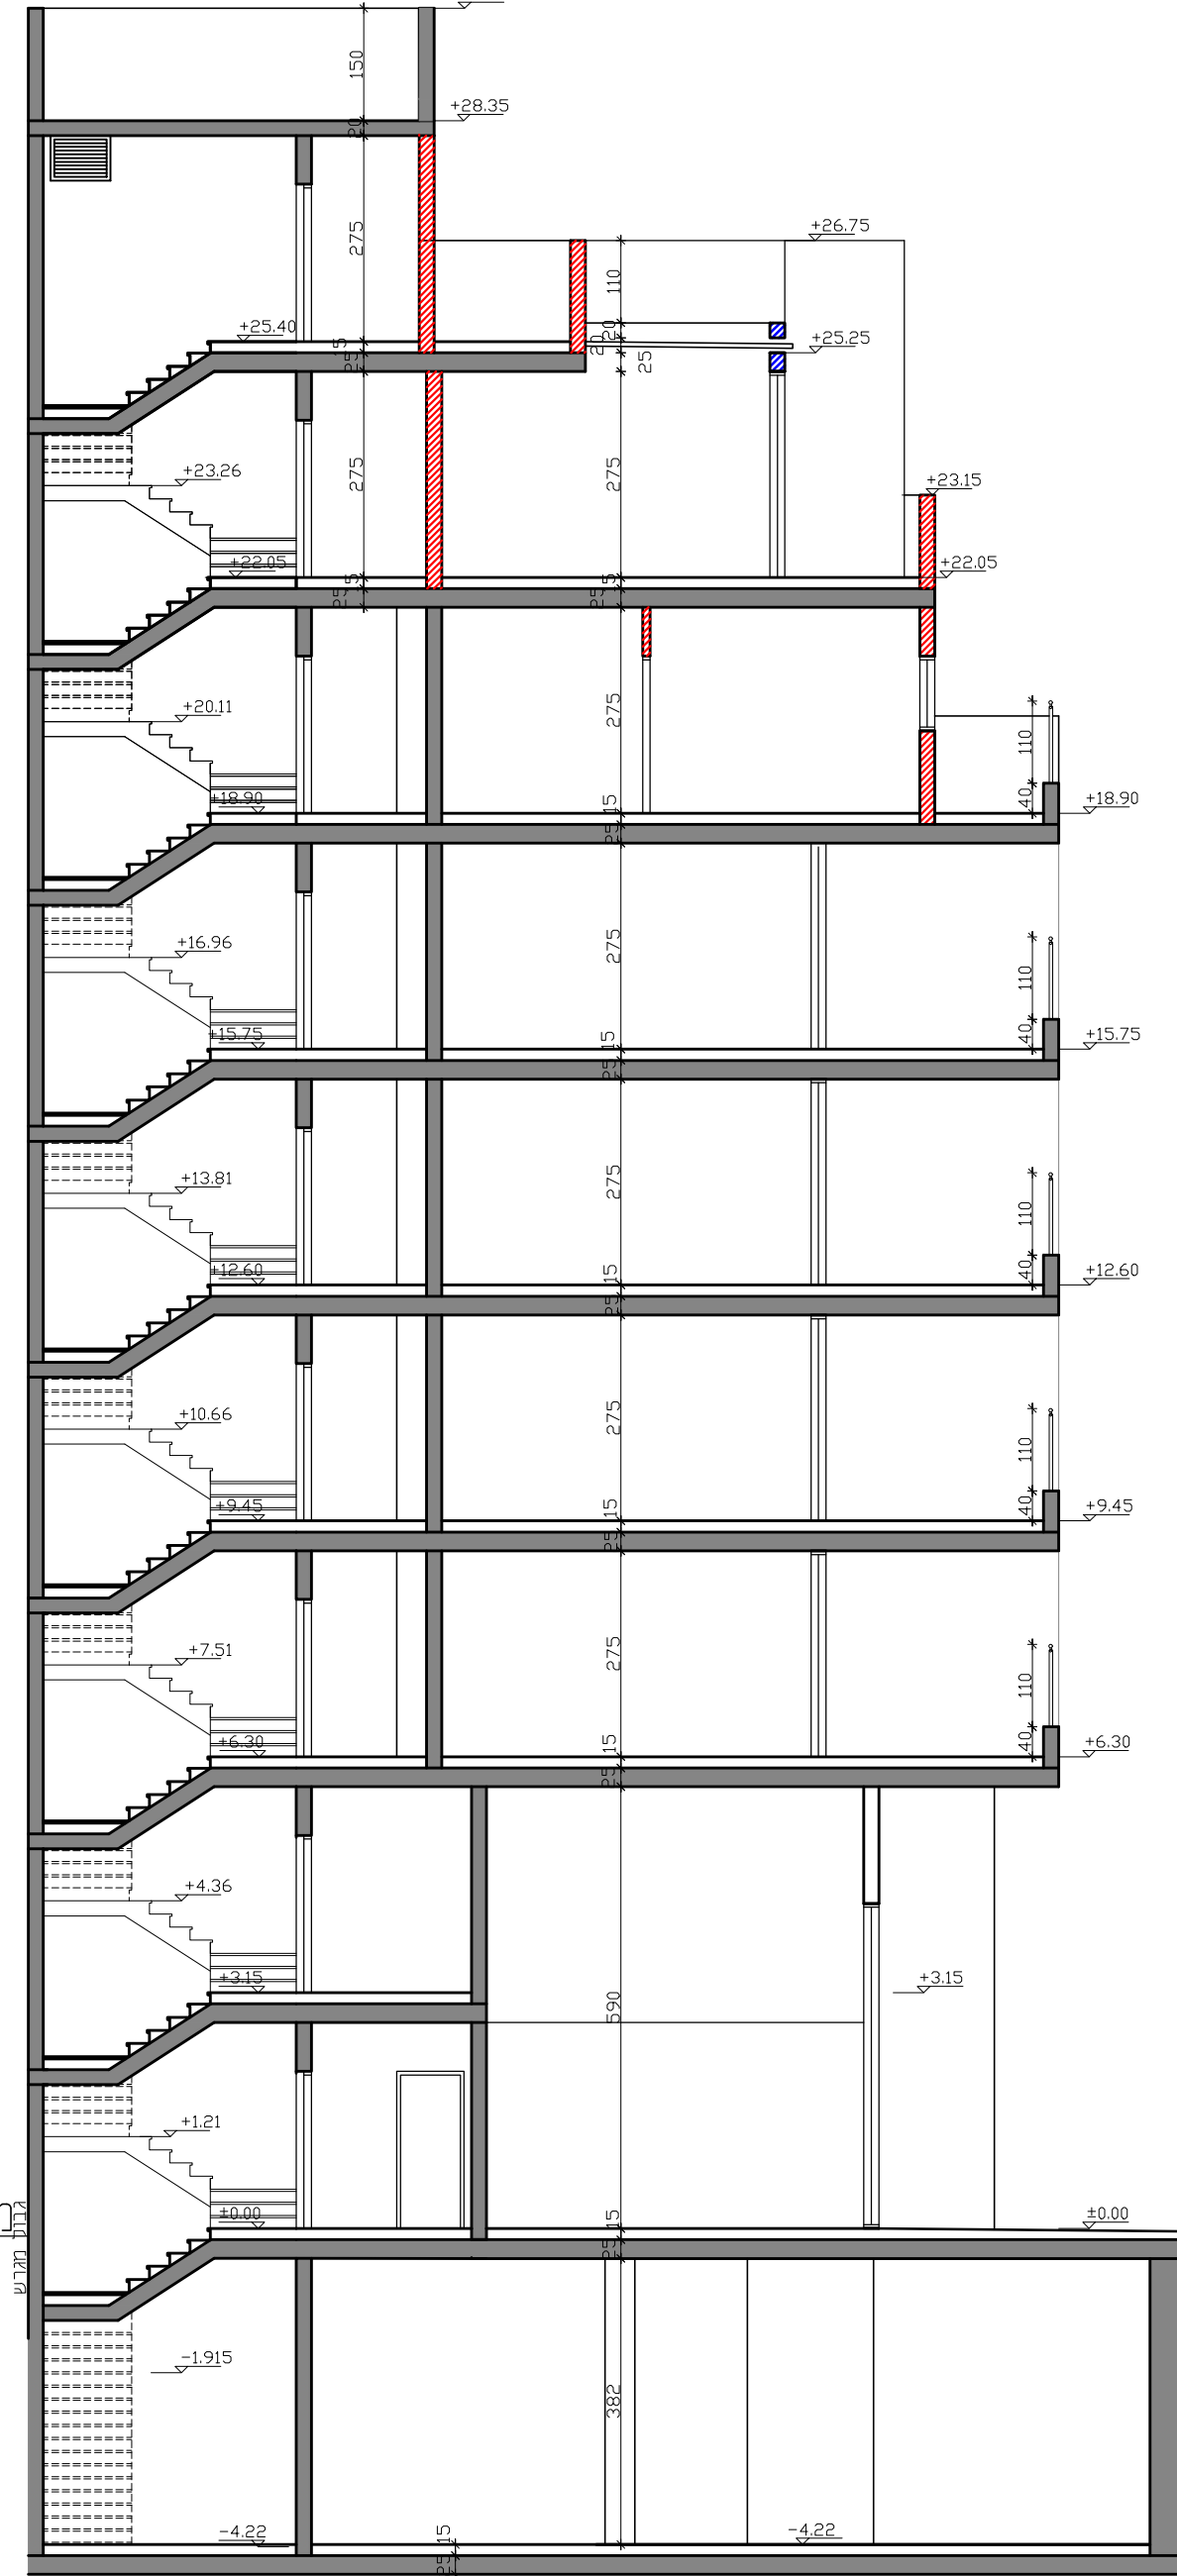

חתך א-א
קנה מידה 1:100

גג עליזון

קומת גג

פומאח

קומת ה'

קומת ד'

קומת ג'

קומת ב'

קומת א'


גלריה

קרקע


כביש אספלט

רח' רשי


פדחת

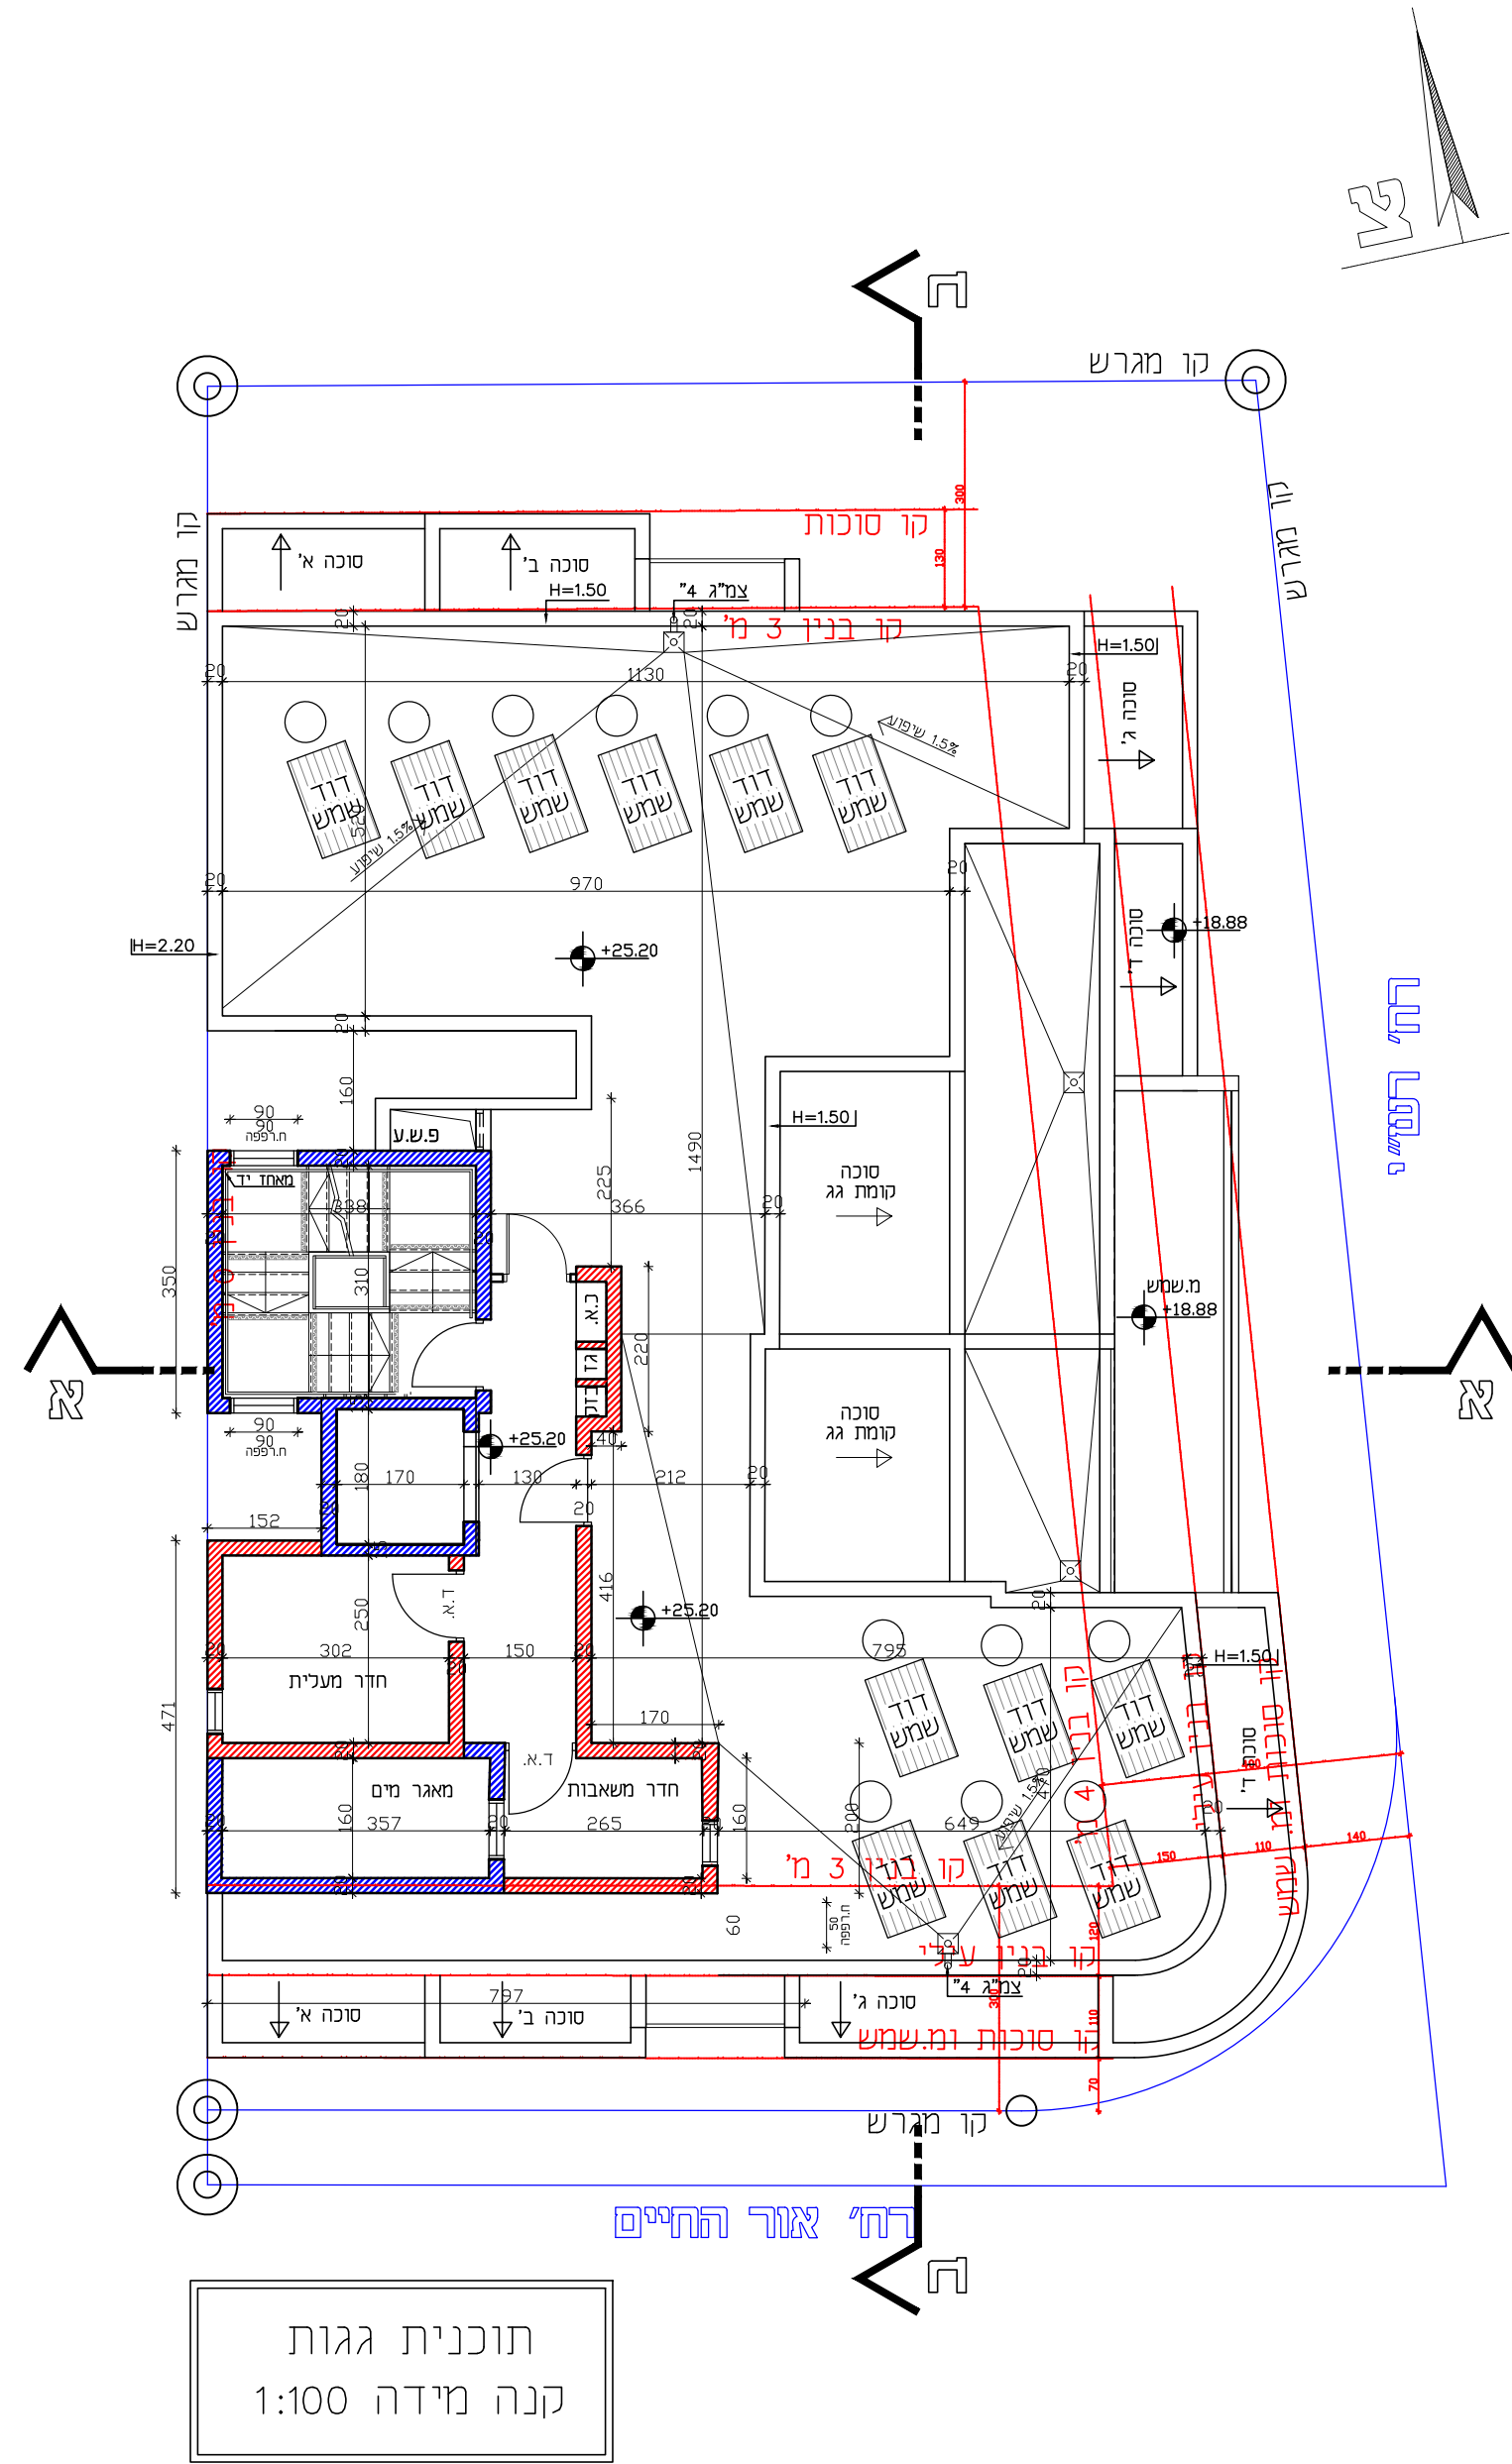

תוכנית גגות
קנה מידה 1:100

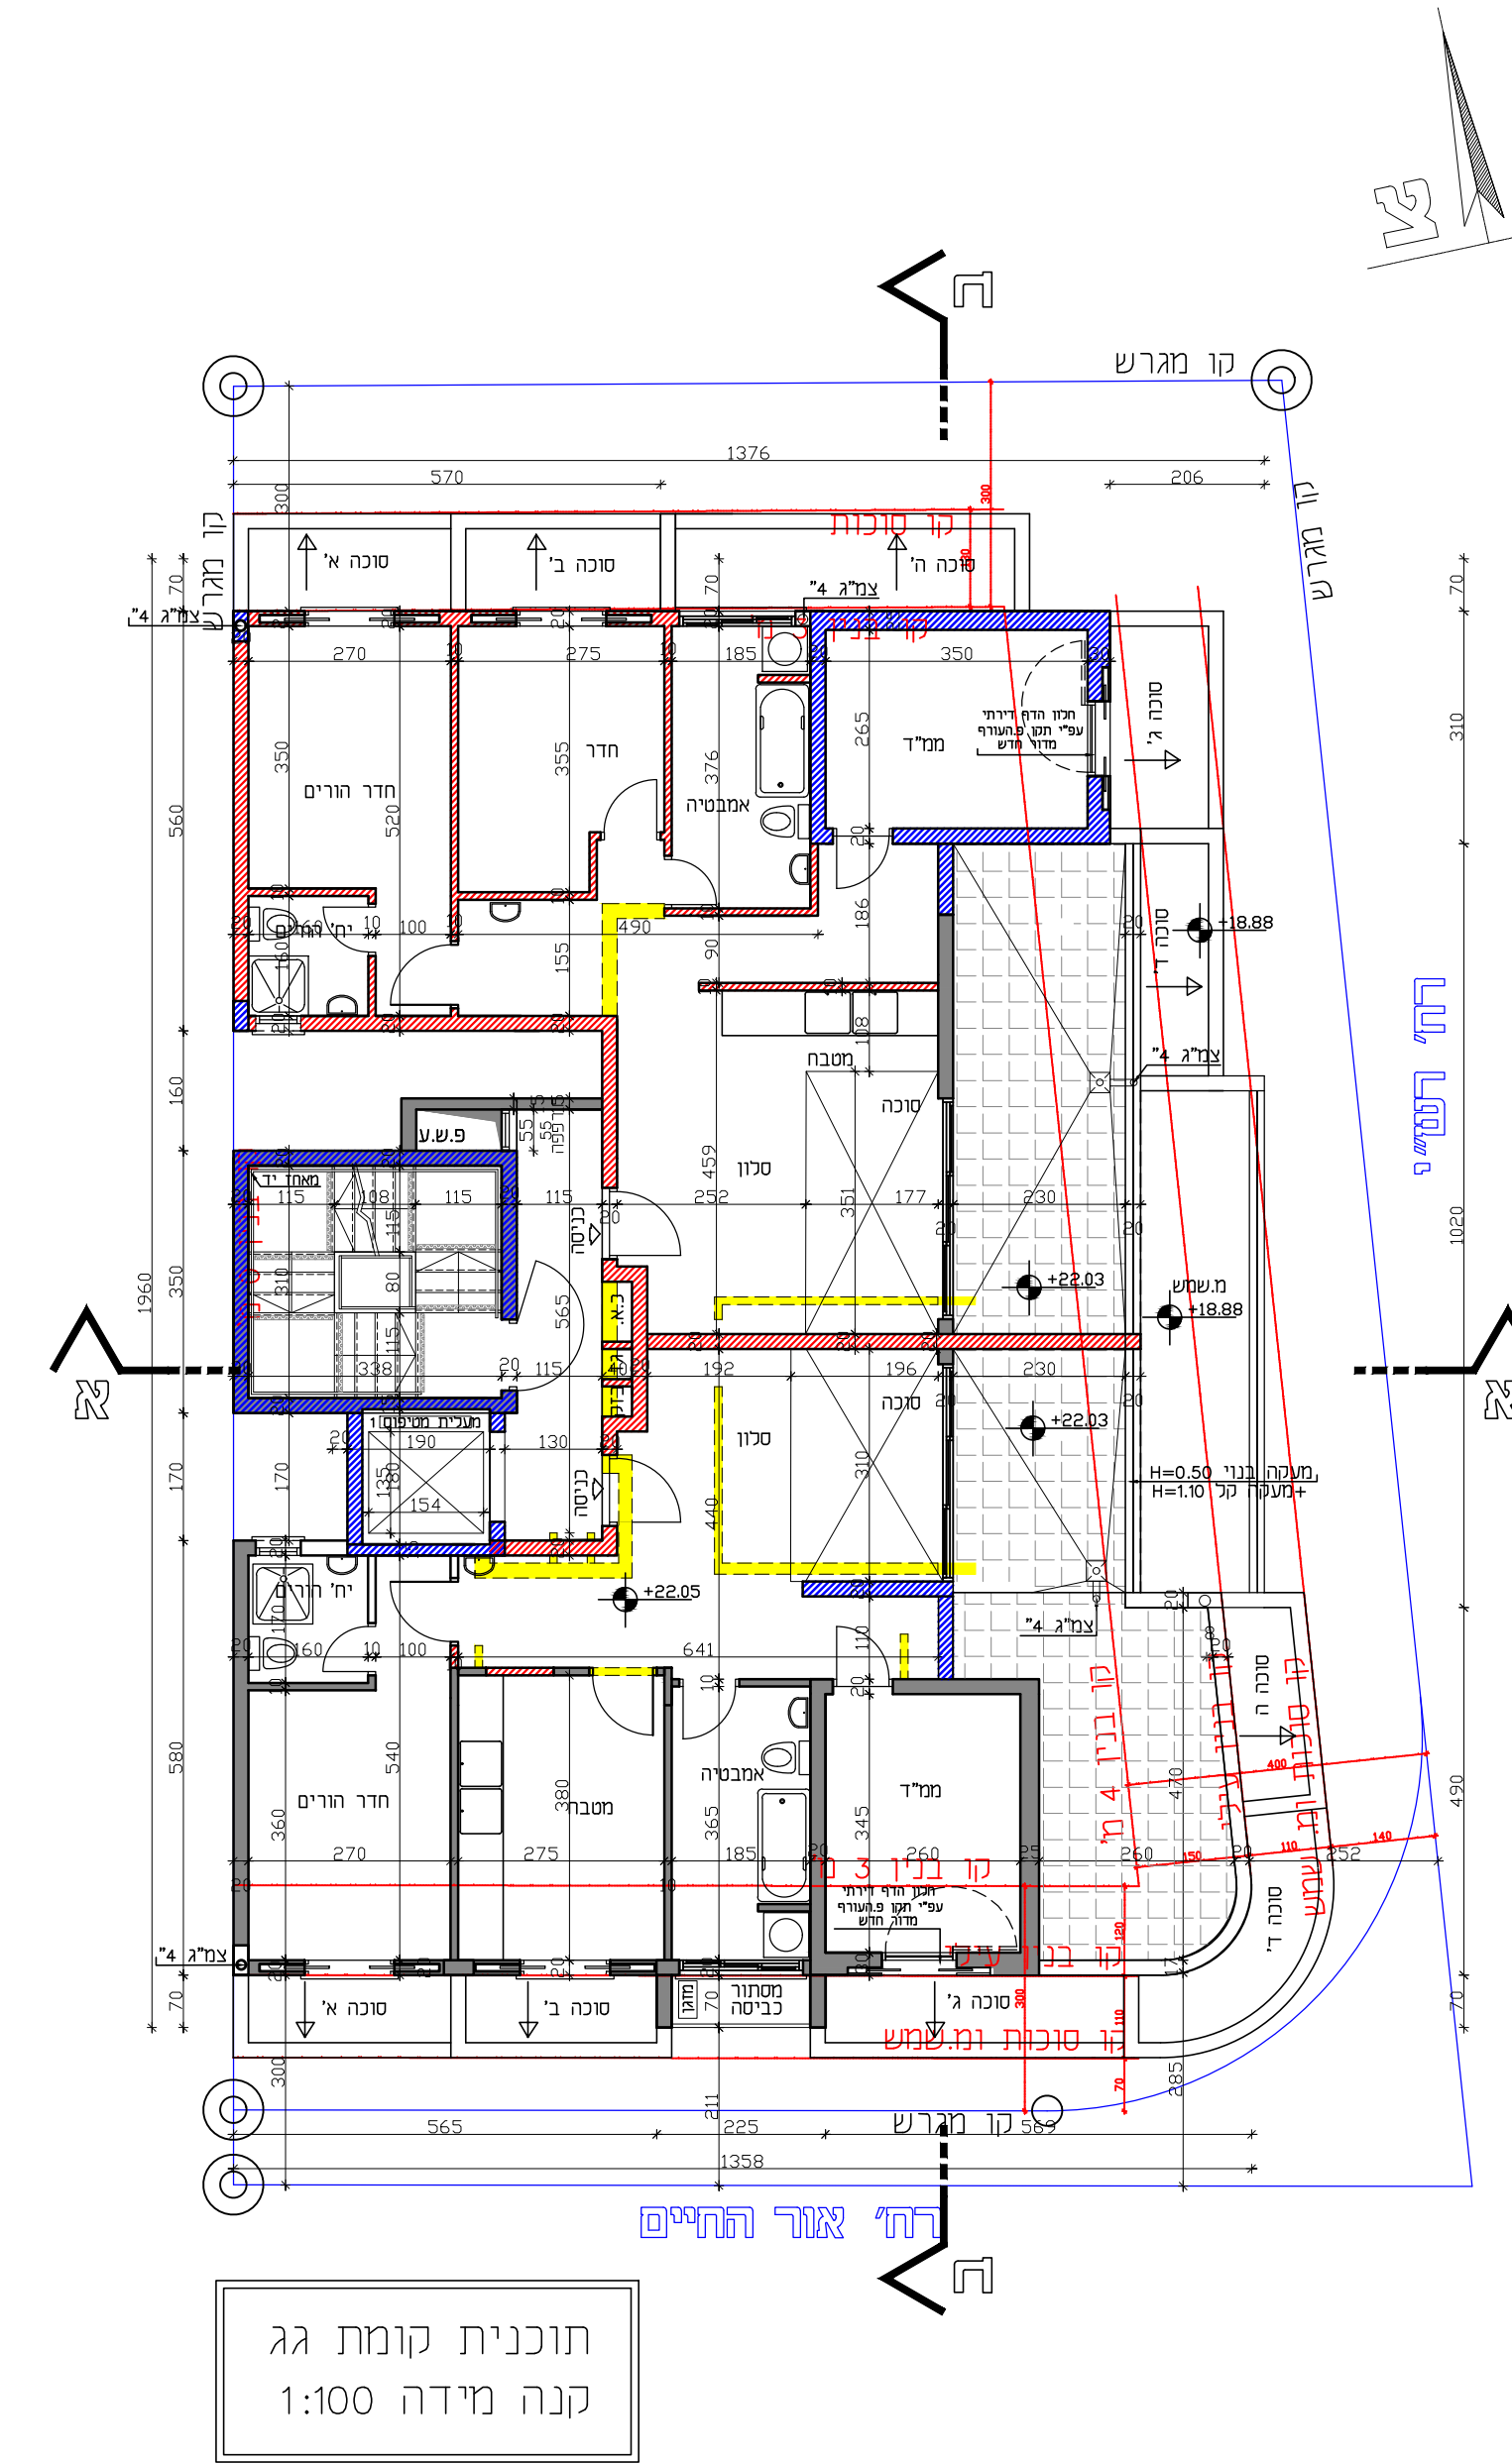

תוכנית קומת גג
קנה מידה 1:100

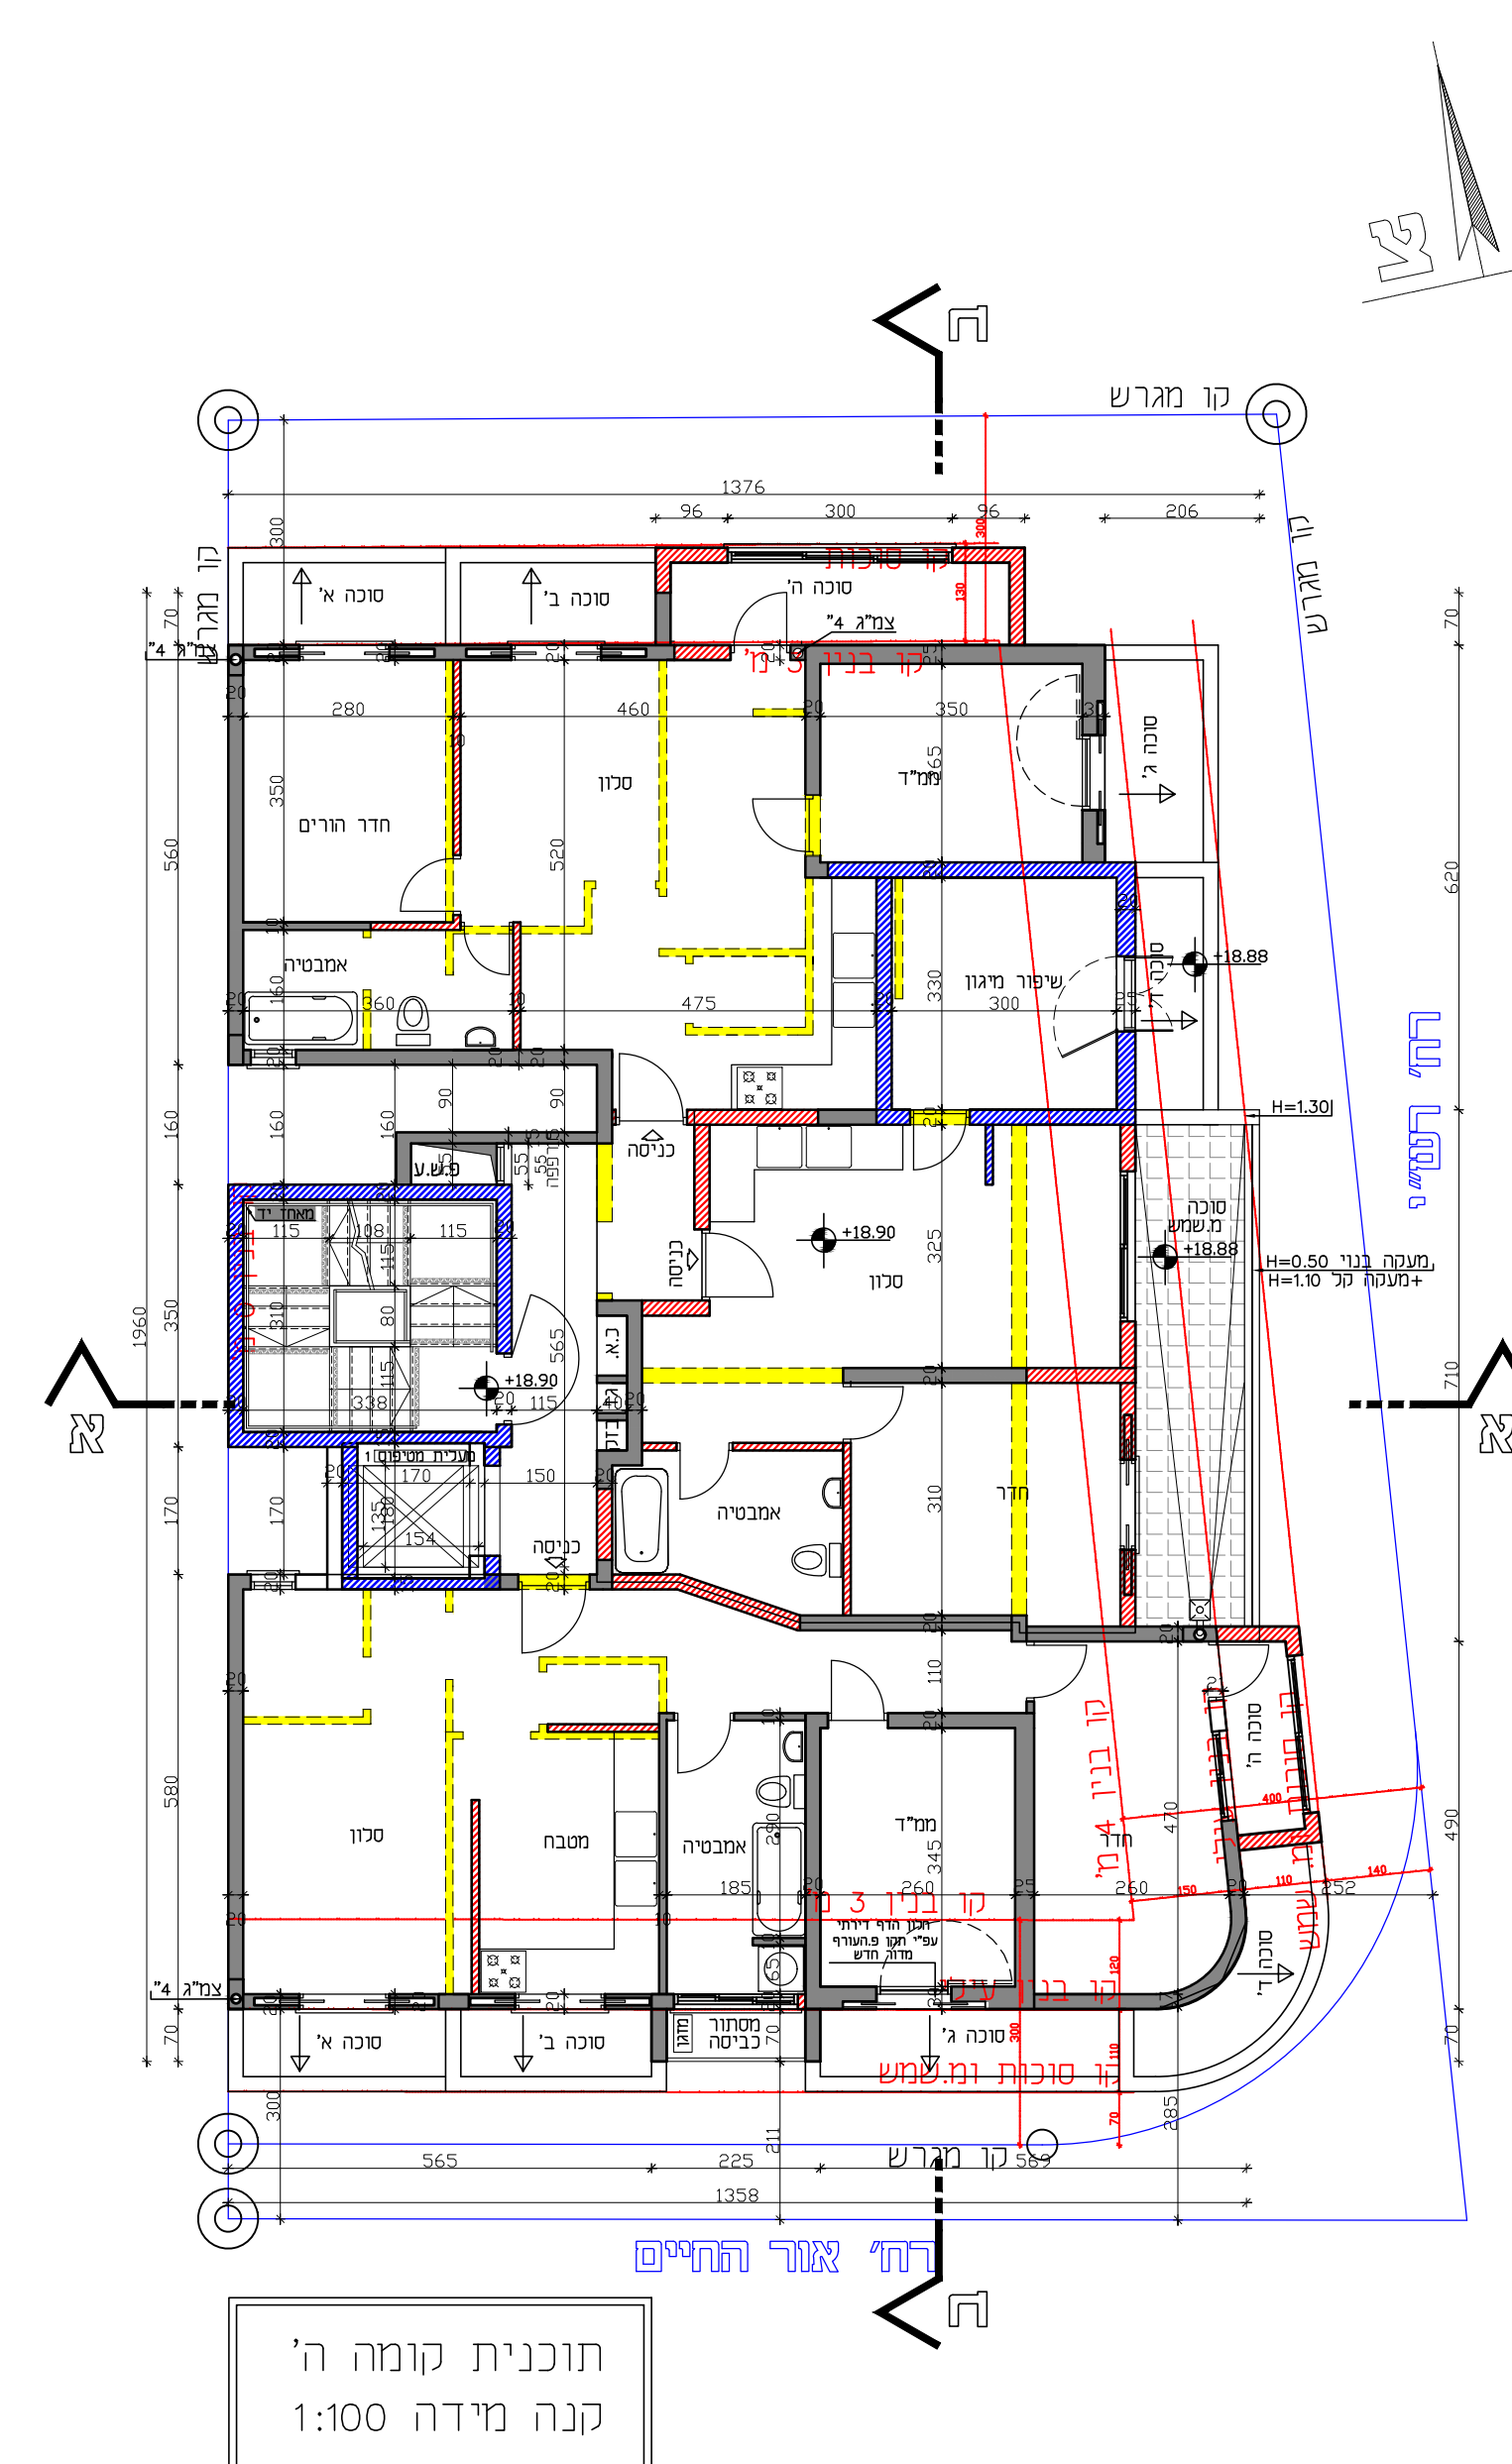

תוכנית קומת ה'
קנה מידה 1:100

מספר בינוי	
תוכנית מס' 501-0889196	
תוספת יחיד בבניין חדש בבניה פרד' רשי 18	
גליון 1 מתוך 1	
תחולח	מנחה
תיאור תאריך עריכת הנספח	בינוי 21/07/2022
קנים	100
תשימים נוספים	קנים
שמות וחתימות:	
נורד הנספח	שם: חאג'ר: