




מבט מרחוב מרזוק ועזר- השקד



מבט מרחוב ביאליק - השקד

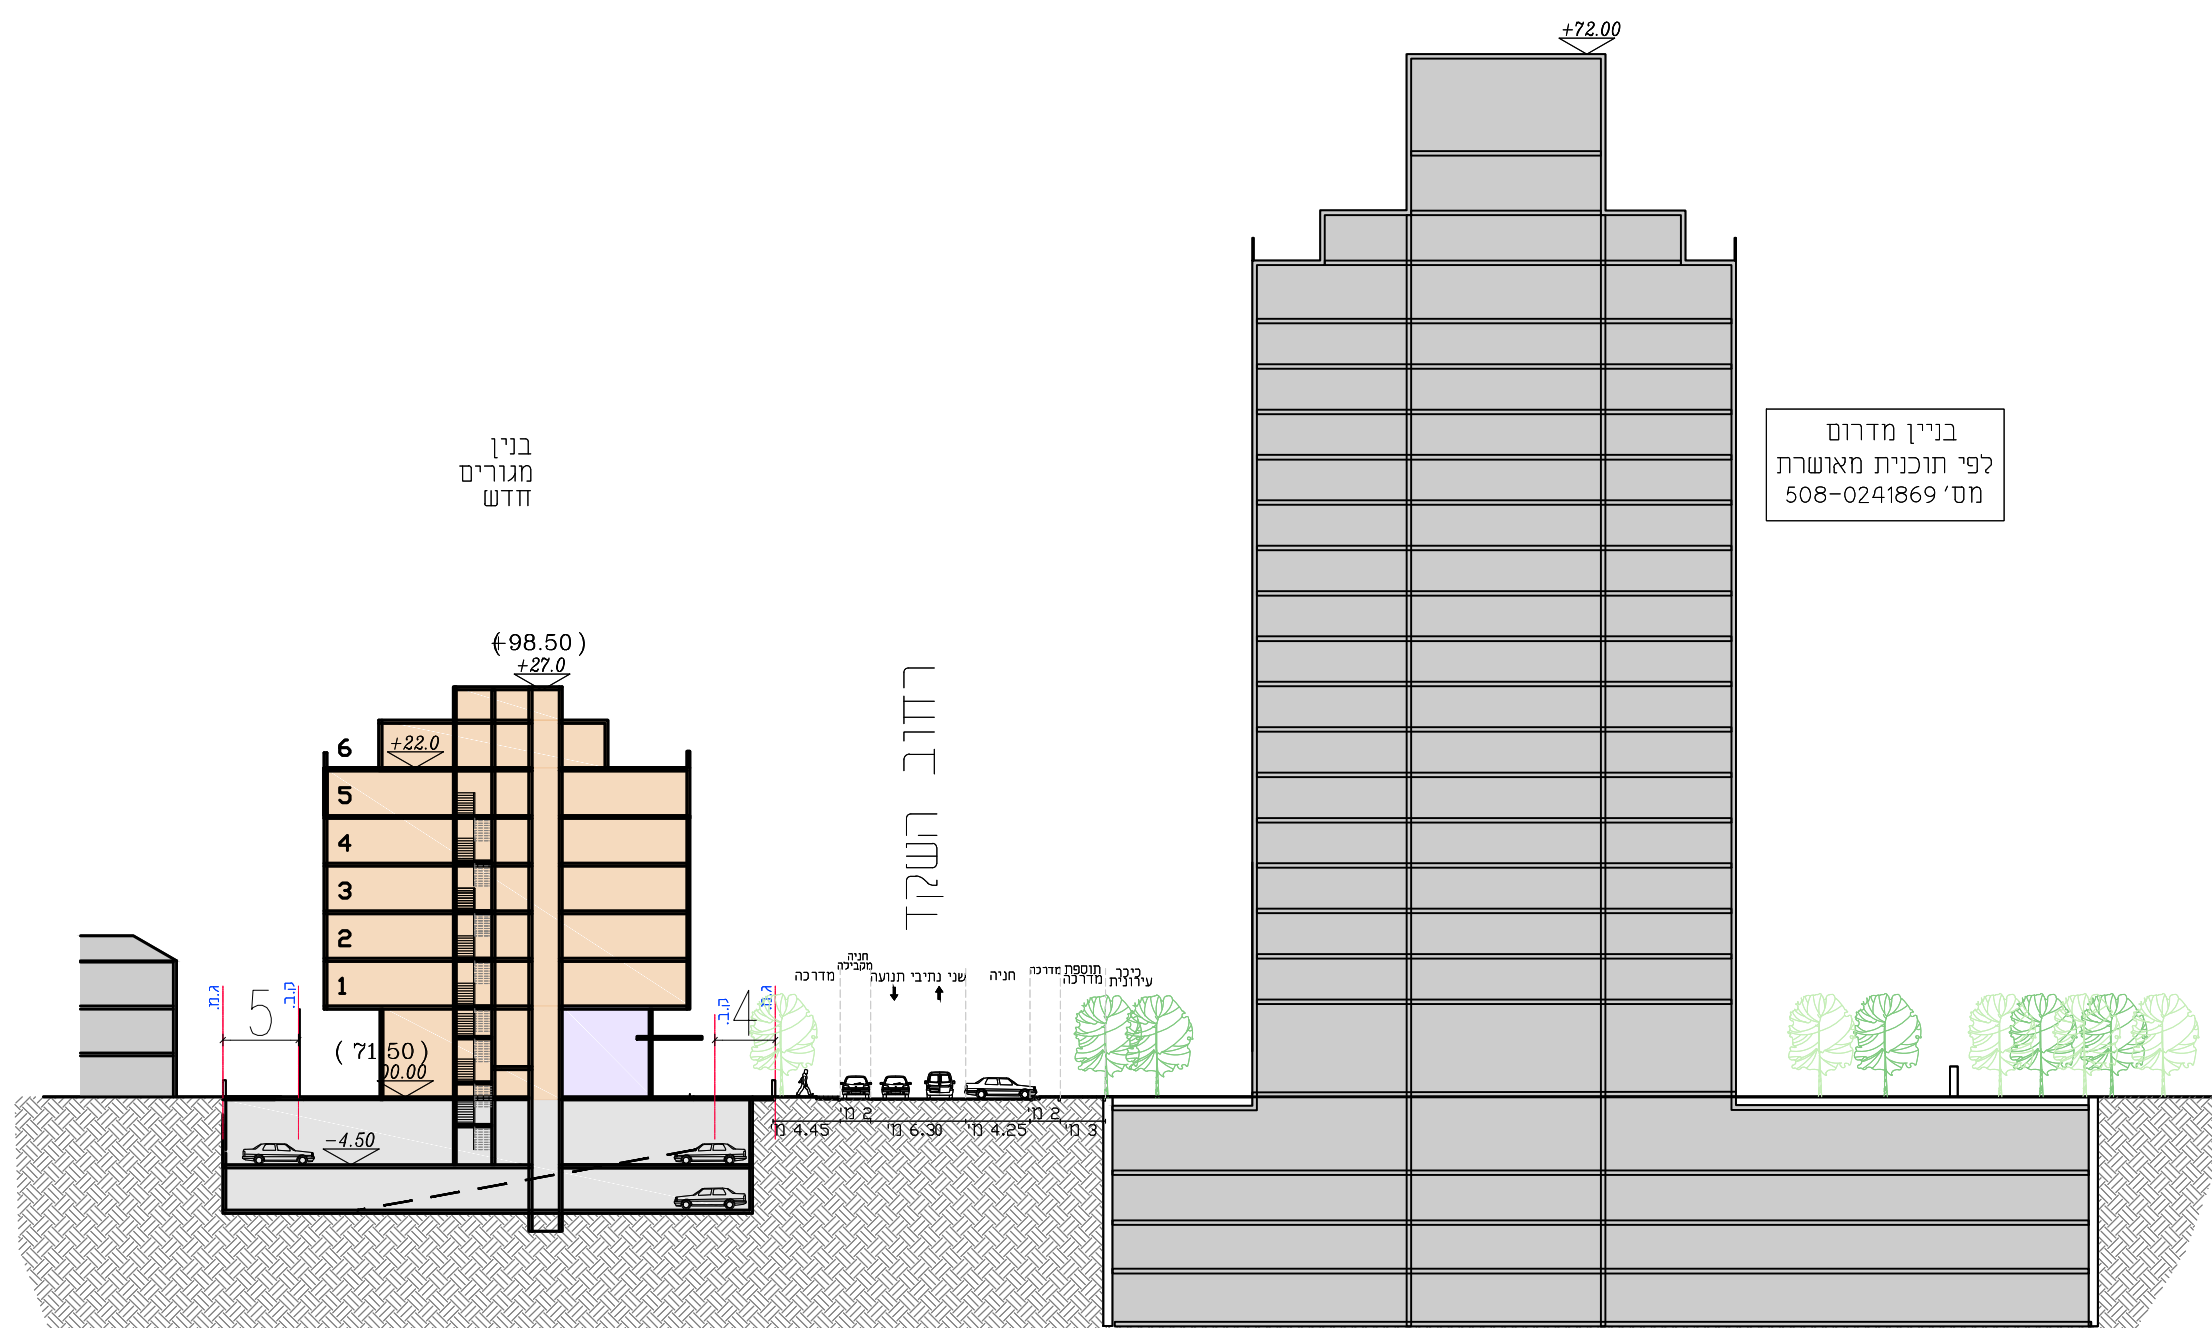

חתך ב-ב' (צפון דרום)




תוכנית קומת כניסה קניימ 500 : 1



תוכנית קומות מרתף קניימ 500 : 1



תוכנית בניוי קניימ 500 : 1

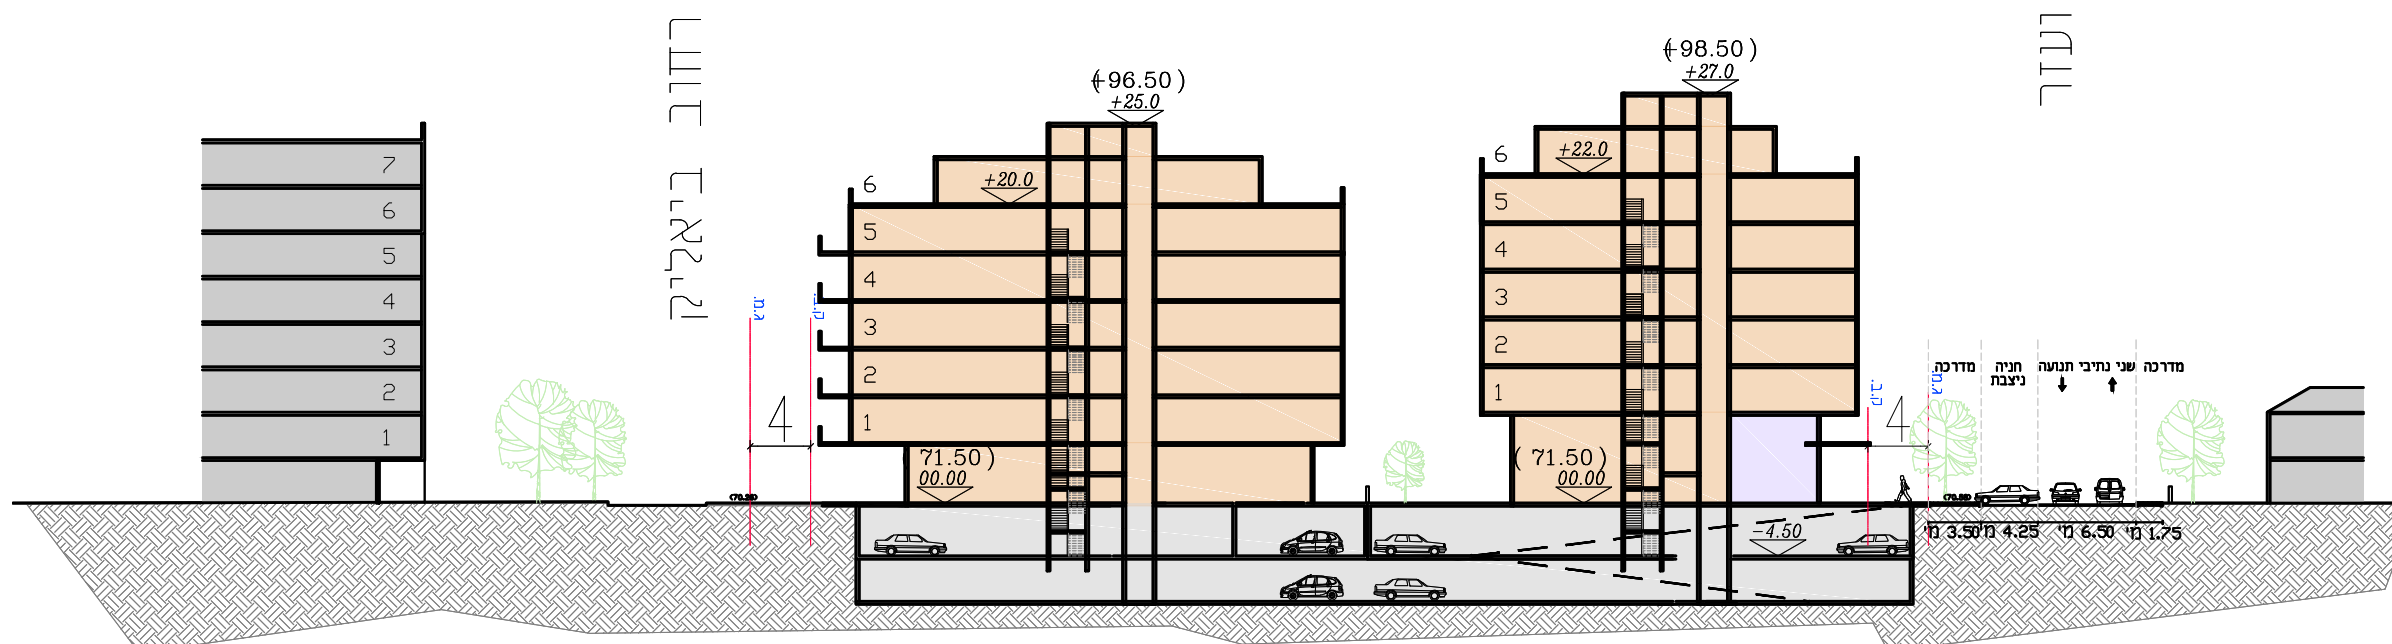

חתך א'-א' (מערב מזרח)

תכנית מכורטת מס' 508-0792358 רצ'י השקד- קרית אונו

נסכח בינוי

איחוד וחלוקה	סמכות ראשית	אפי התכנית
-	ועדה מחוזית	תכנית שניתן מכוחה להוציא ריתורים


מחזור :
מרחב תכנון מקומי :
רשות מקומית :
ישוב :
שטח התכנית :
קנה מידה :
3.686 דונם
1 : 500

גושים וחלקות בתכנית:

גוש	סוג רגוש	חלקות בשלמותן	חלקי חלקות
6495	מוסדר	704	498.504.714.716

מקרא:	גבול תוכנית	קו בנין	חזית מסחרית	מגורים
	גבול תוכנית	קו בנין	חזית מסחרית	מגורים

חזותיות מוסד התכנון :

 

שלב: שטח תוקר מהדורה: א' תאריך: 10.10.2021

שמורת ורדתימורת :

יום התוכנית	שם:	רמת אילן בע"מ	חתימה:
	סוכנת:	יגאל אלון 98 תל אביב	
	דואר:	03-5672700	yigal@nave-gad.co.il

מגיש התכנית	שם:	רמ"י	חתימה:
	סוכנת:	דרך בגין 125 תל אביב	
	דואר:	03-7632069	03-7632132

מגיש התכנית	שם:	רמת אילן בע"מ	חתימה:
	סוכנת:	יגאל אלון 98 תל אביב	
	דואר:	03-5672700	yigal@nave-gad.co.il

עורך התכנית	שם:	מיכאלה איתן		חתימה:
	סוכנת:	שנקין 32 גבעתיים		
	טלפון:	03-7320320	טלפקס:	03-5731605
דוא"ל		eitanarc@netvision.net.il		