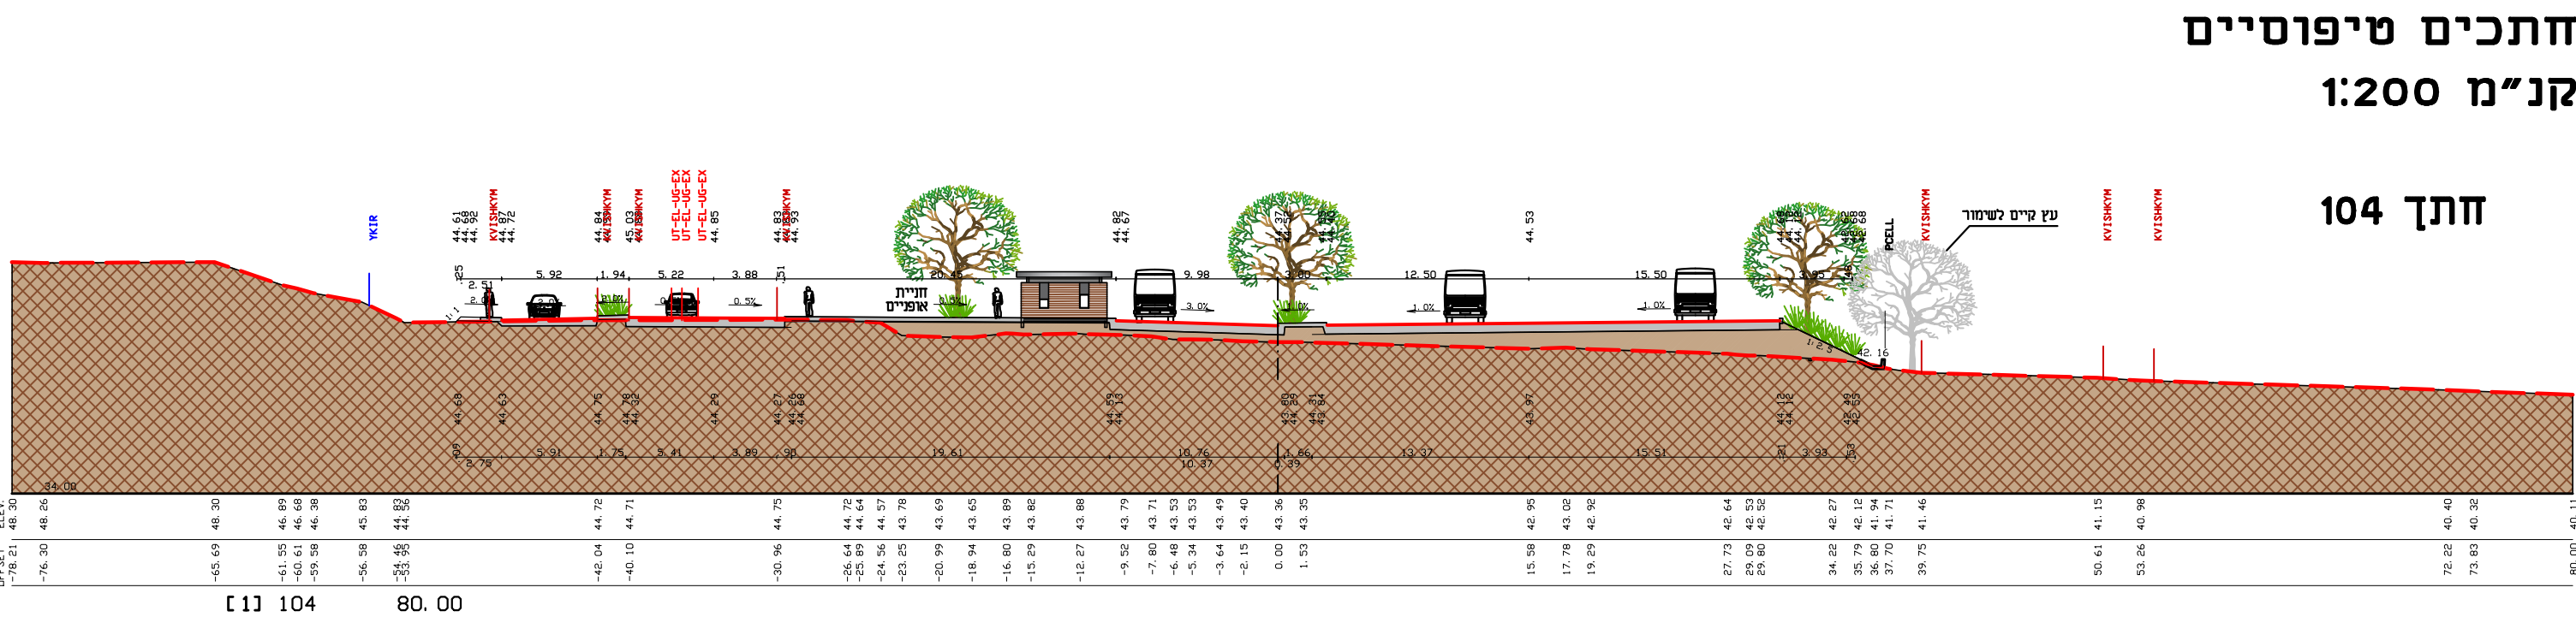
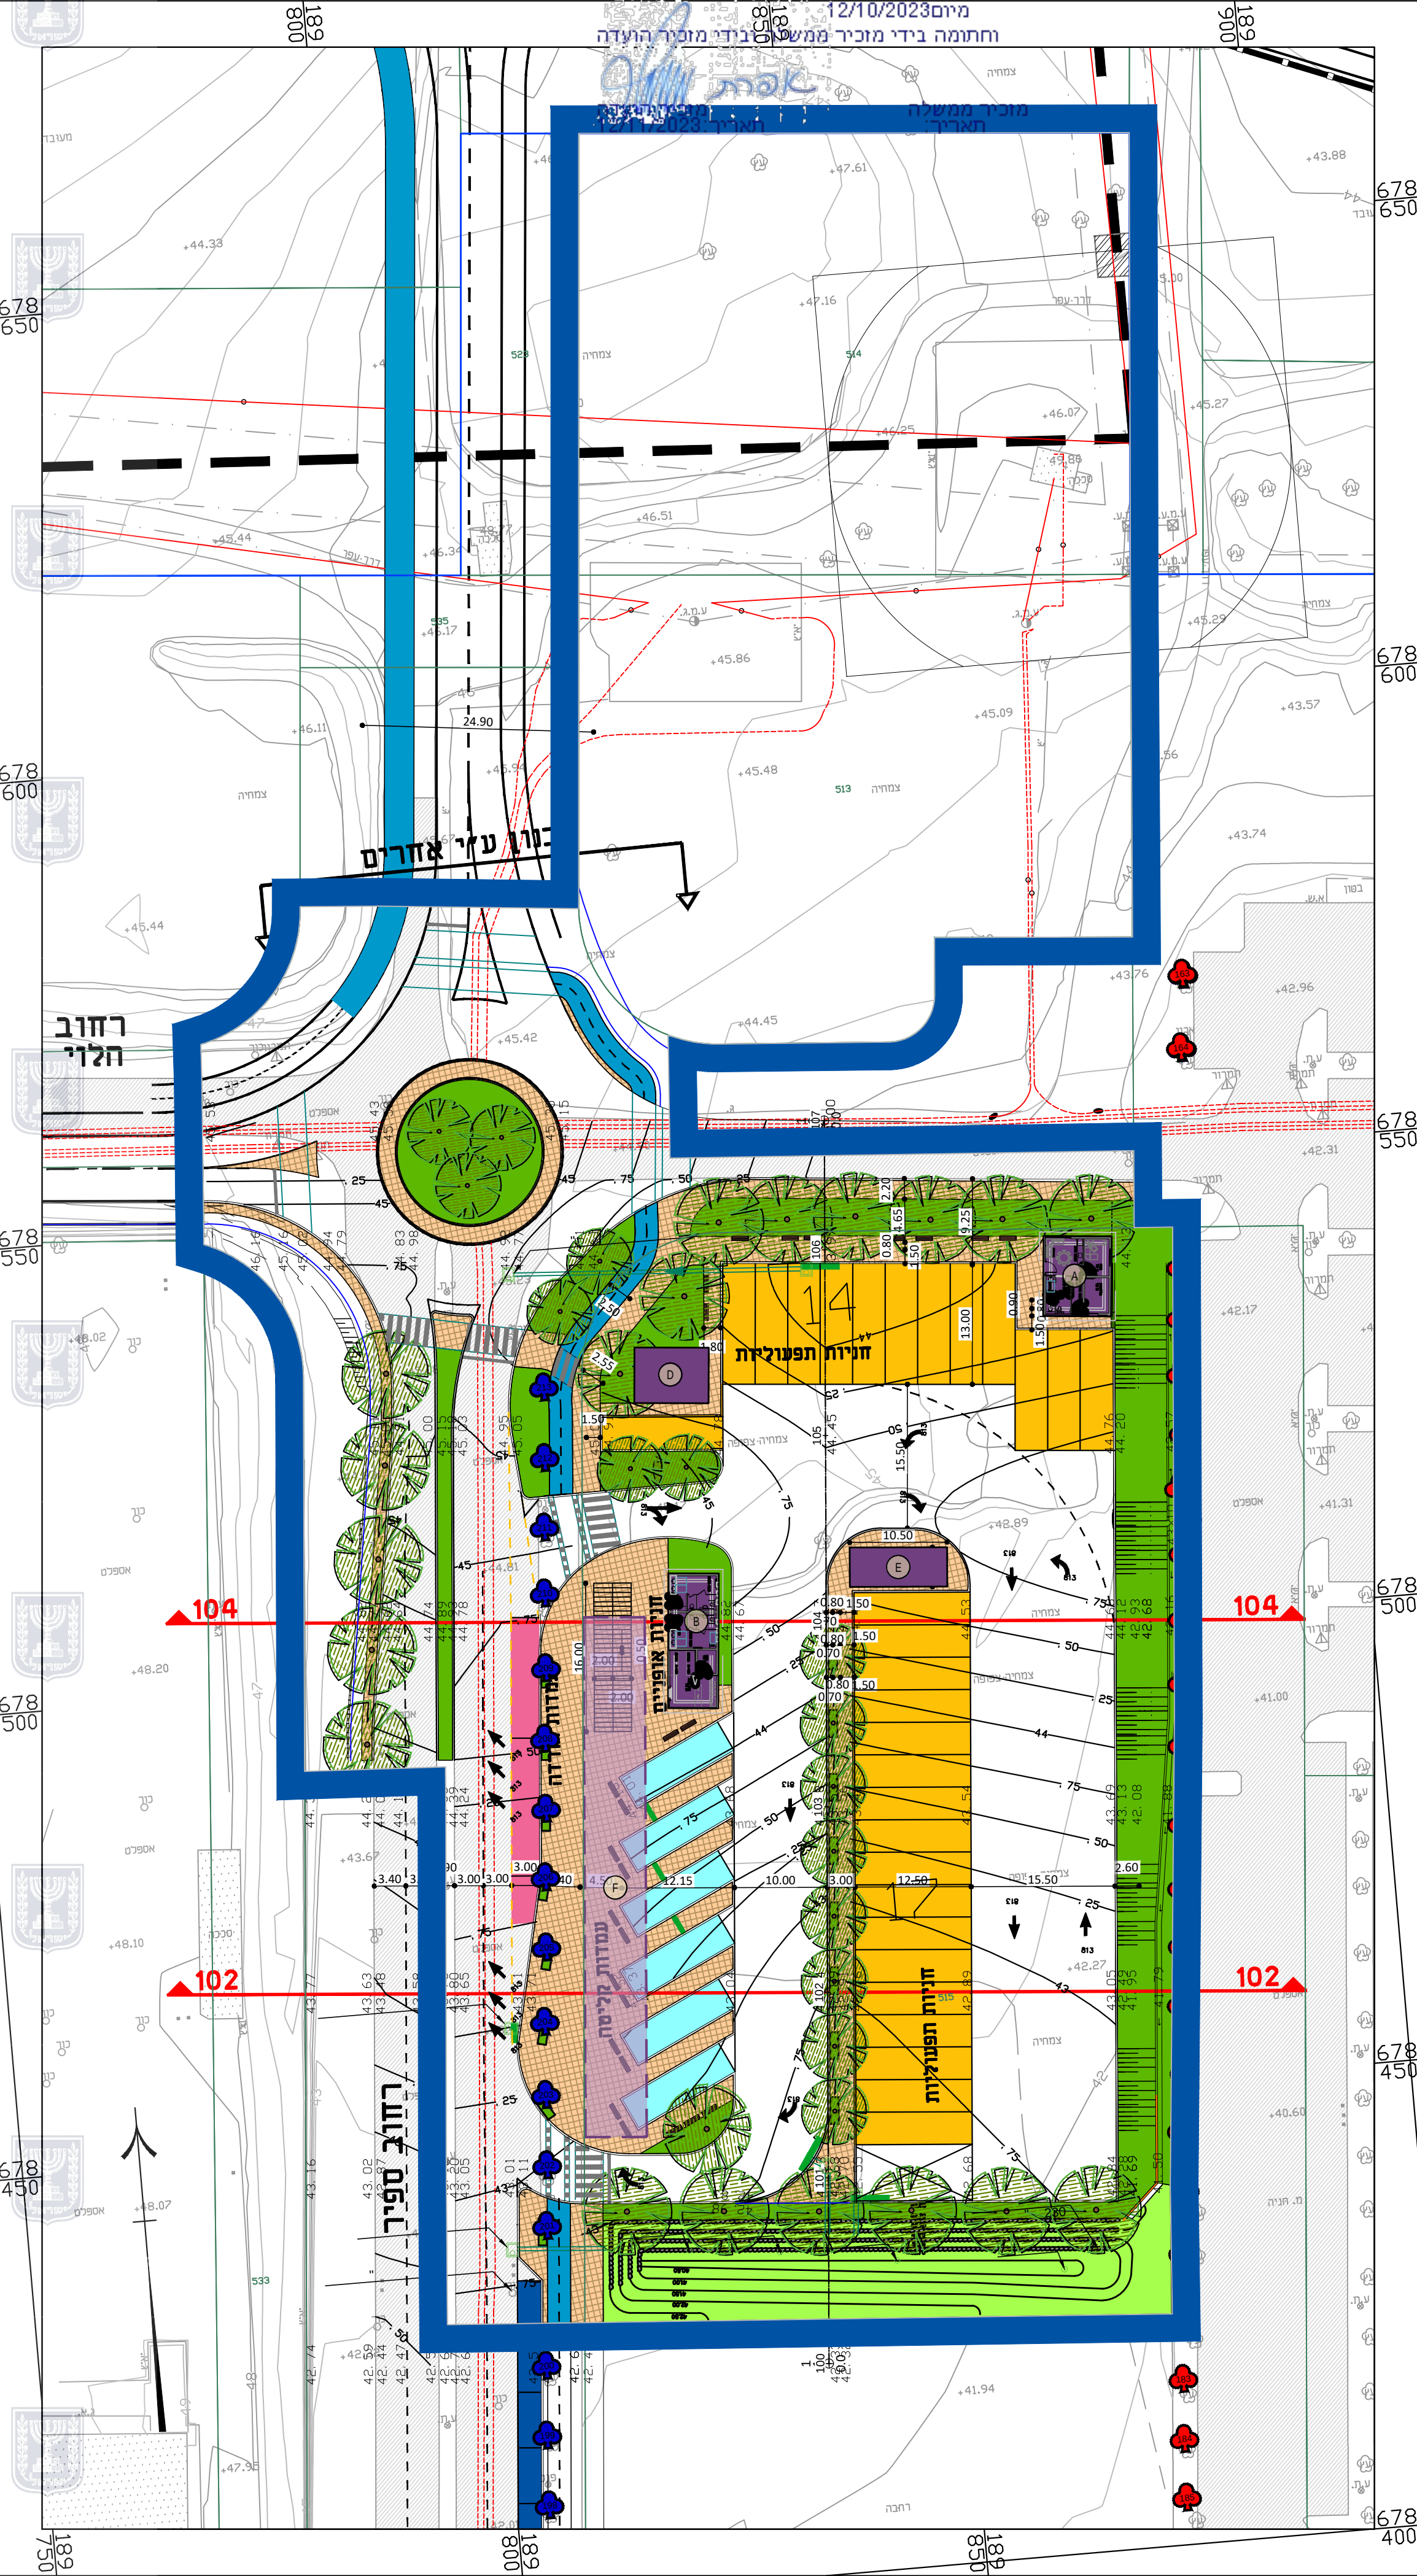


מקרא פיתוח:

- גבול תכנית
- גיוון מתוכנן
- גיוון שטח אגוס
- ריצוף מדרכה
- שביל אופניים
- עצים מתוכננים
- קיר תמך מתוכנן
- קרוי רציף נוטעים
- עץ קיים לשמור
- עץ צעיר/לא קיים

מקרא מבנים:

סמל	תיאור
A	מבנה תחנה ושירות נוסעים
B	מבנה חניון ושירות לרכיב (מחלקת רכב/נוסעים)
C	מבנה חניון ראש חצי
D	מבנה חניון נוסעים
E	מבנה חניון נוסעים
F	קרוי רציף/מבנה

מקרא תנועה וחניית:

- קו גבול תכנית
- 6787
- חלקה
- גוש
- גדר מתוכננת
- גבול ביצוע
- אבן שפה
- אבן שפה חומכת
- עמדות חניה תפעולית/מנהלית
- עמדות לקליטת נוסעים
- עמדות לחירוף נוסעים
- חניית אופניים
- עמדות לחניית מוניות
- מבנים

מקרא ניקוד:

- קולטן מוצע
- תא בקרה מלבני מוצע
- תא בקרה עגול מוצע
- אלמנט תיעול לסדרה
- קו תיעול תחיל קיים
- תא בקרה קיים