

# נספח בינוי

501-0713479

תוספות ושינויים בבנין חדש  
ברחוב שפירא 12


גליון 1 מתוך 1

תחולה	מנחה
תיאור תספח עריכת הנספח	21.08.2023
קני"מ	1:250


שמות והתימות:	
עורך הנספח	שם: אדריכל לאון אושקי חתימה:

בניין מגורים מוצע


גודל 1:250

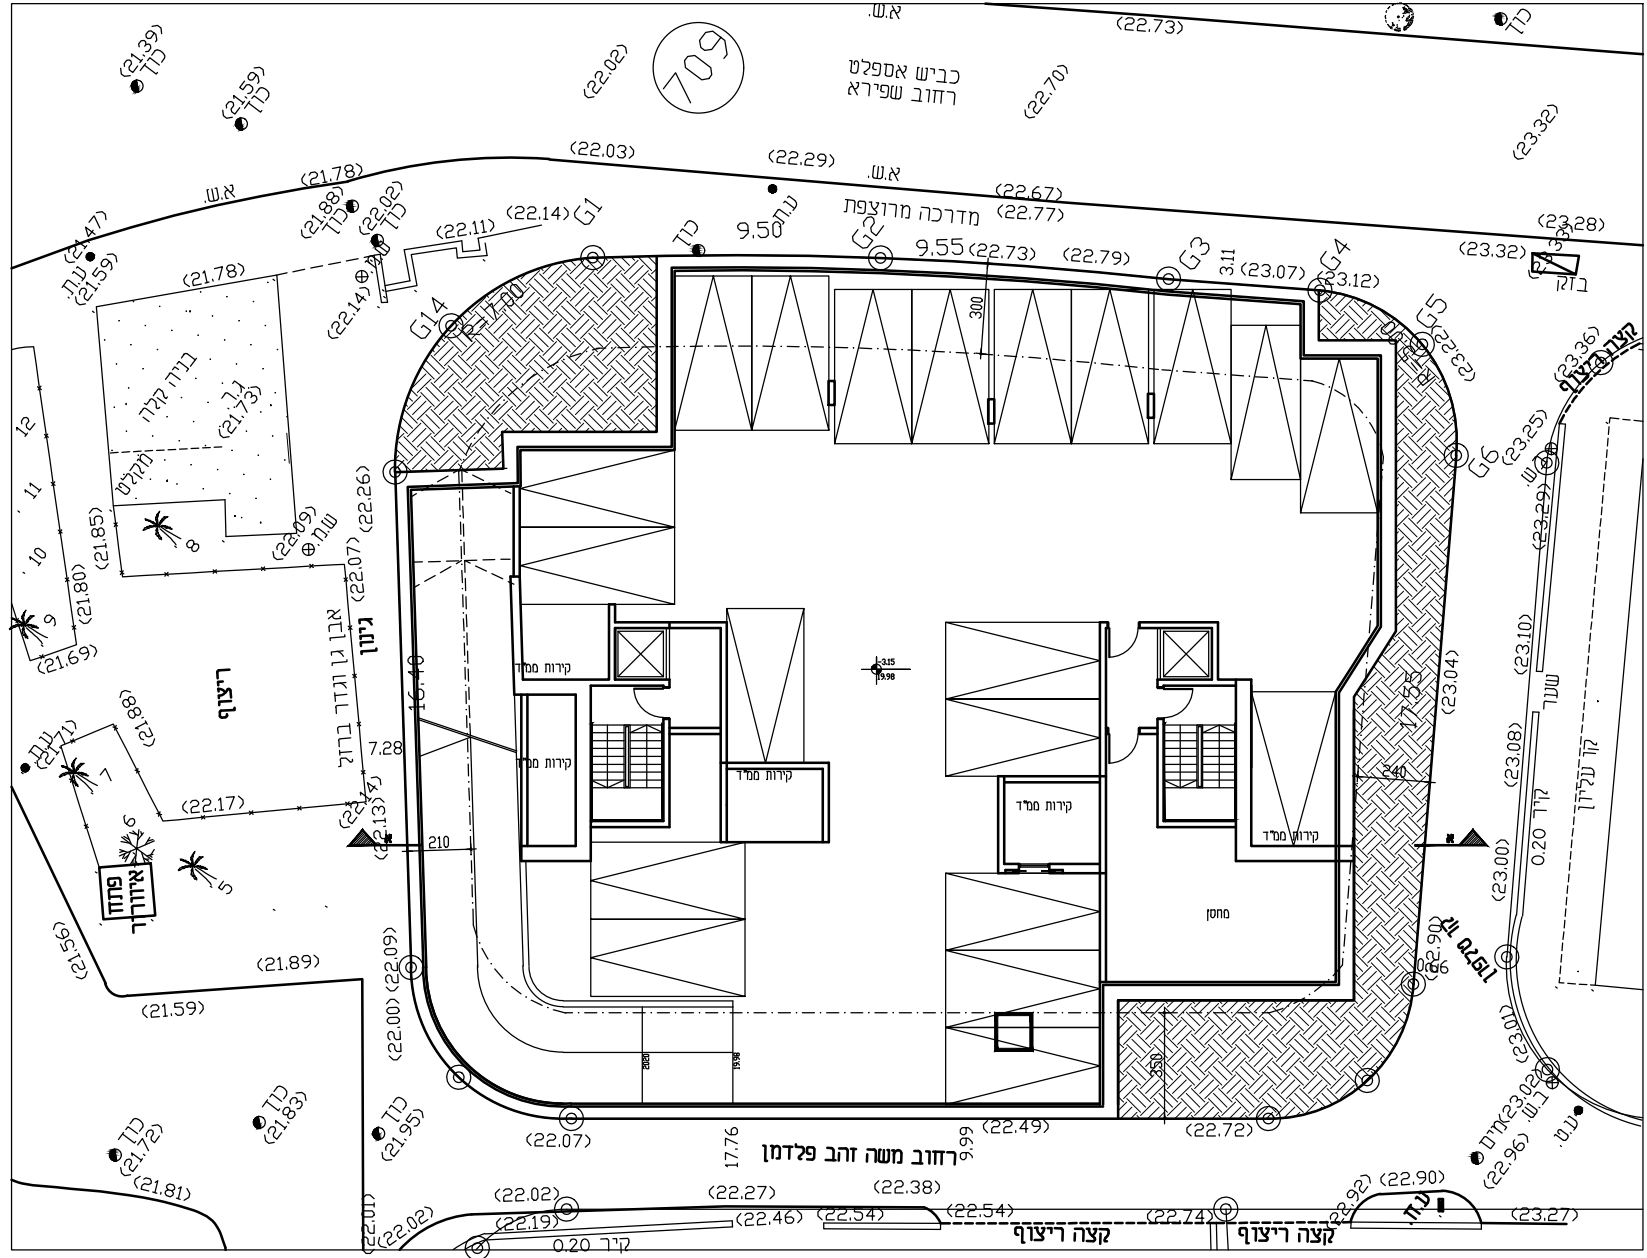


קובעת מרחק  
קני"מ 1:250

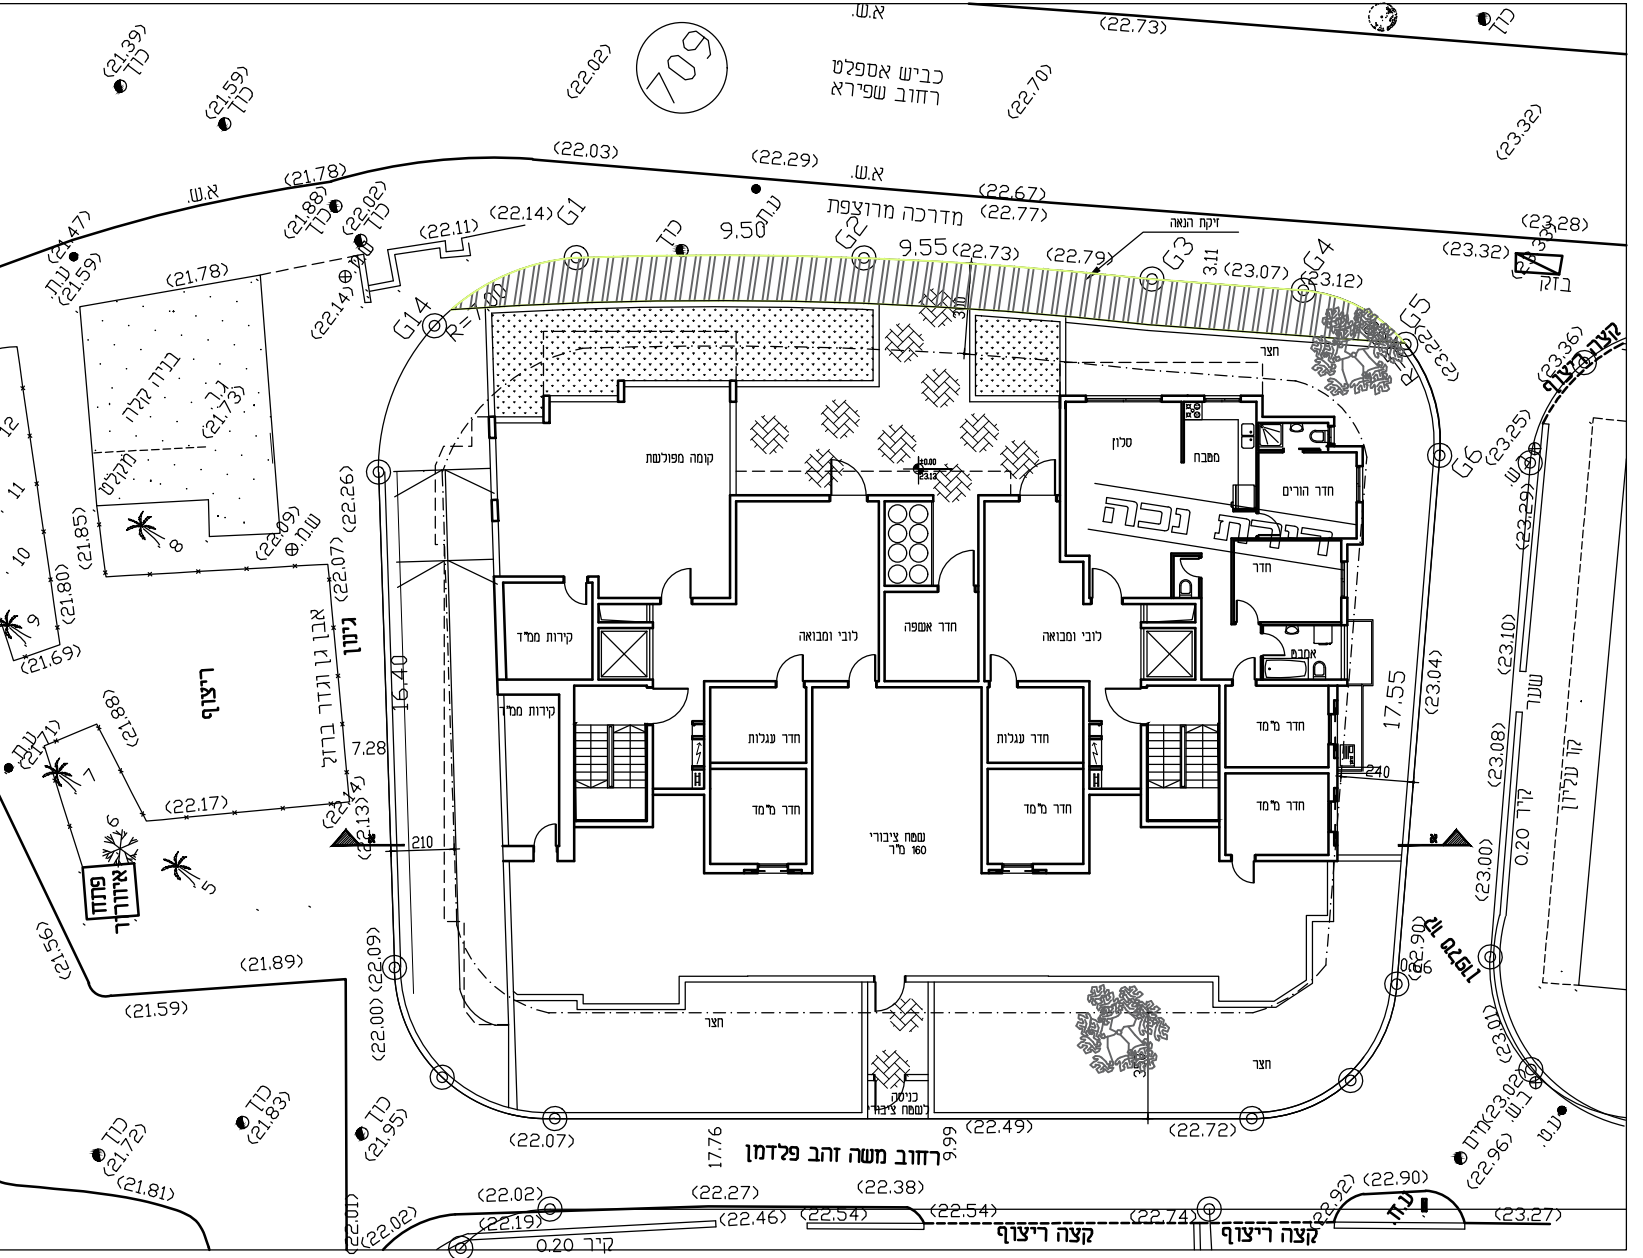


קובעת קרקע  
קני"מ 1:250

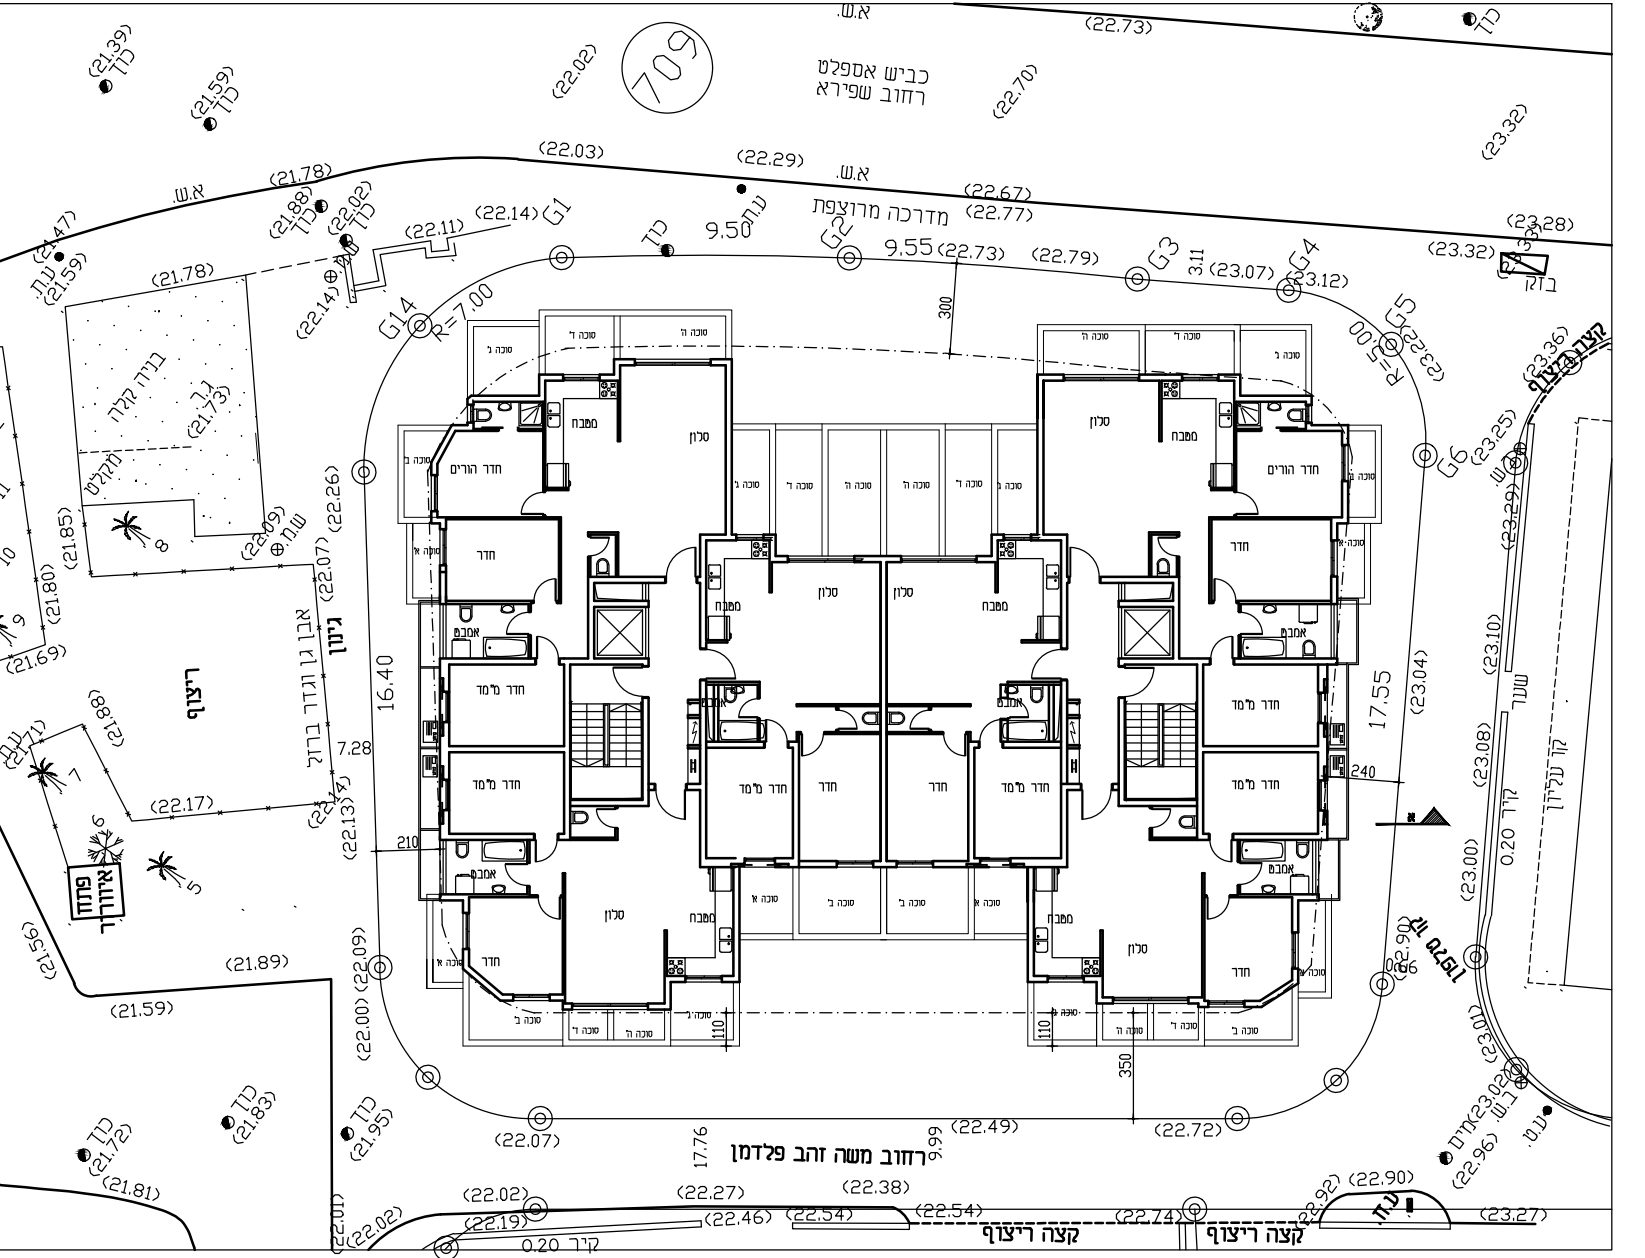

קובעת פיזיקלית  
קני"מ 1:250

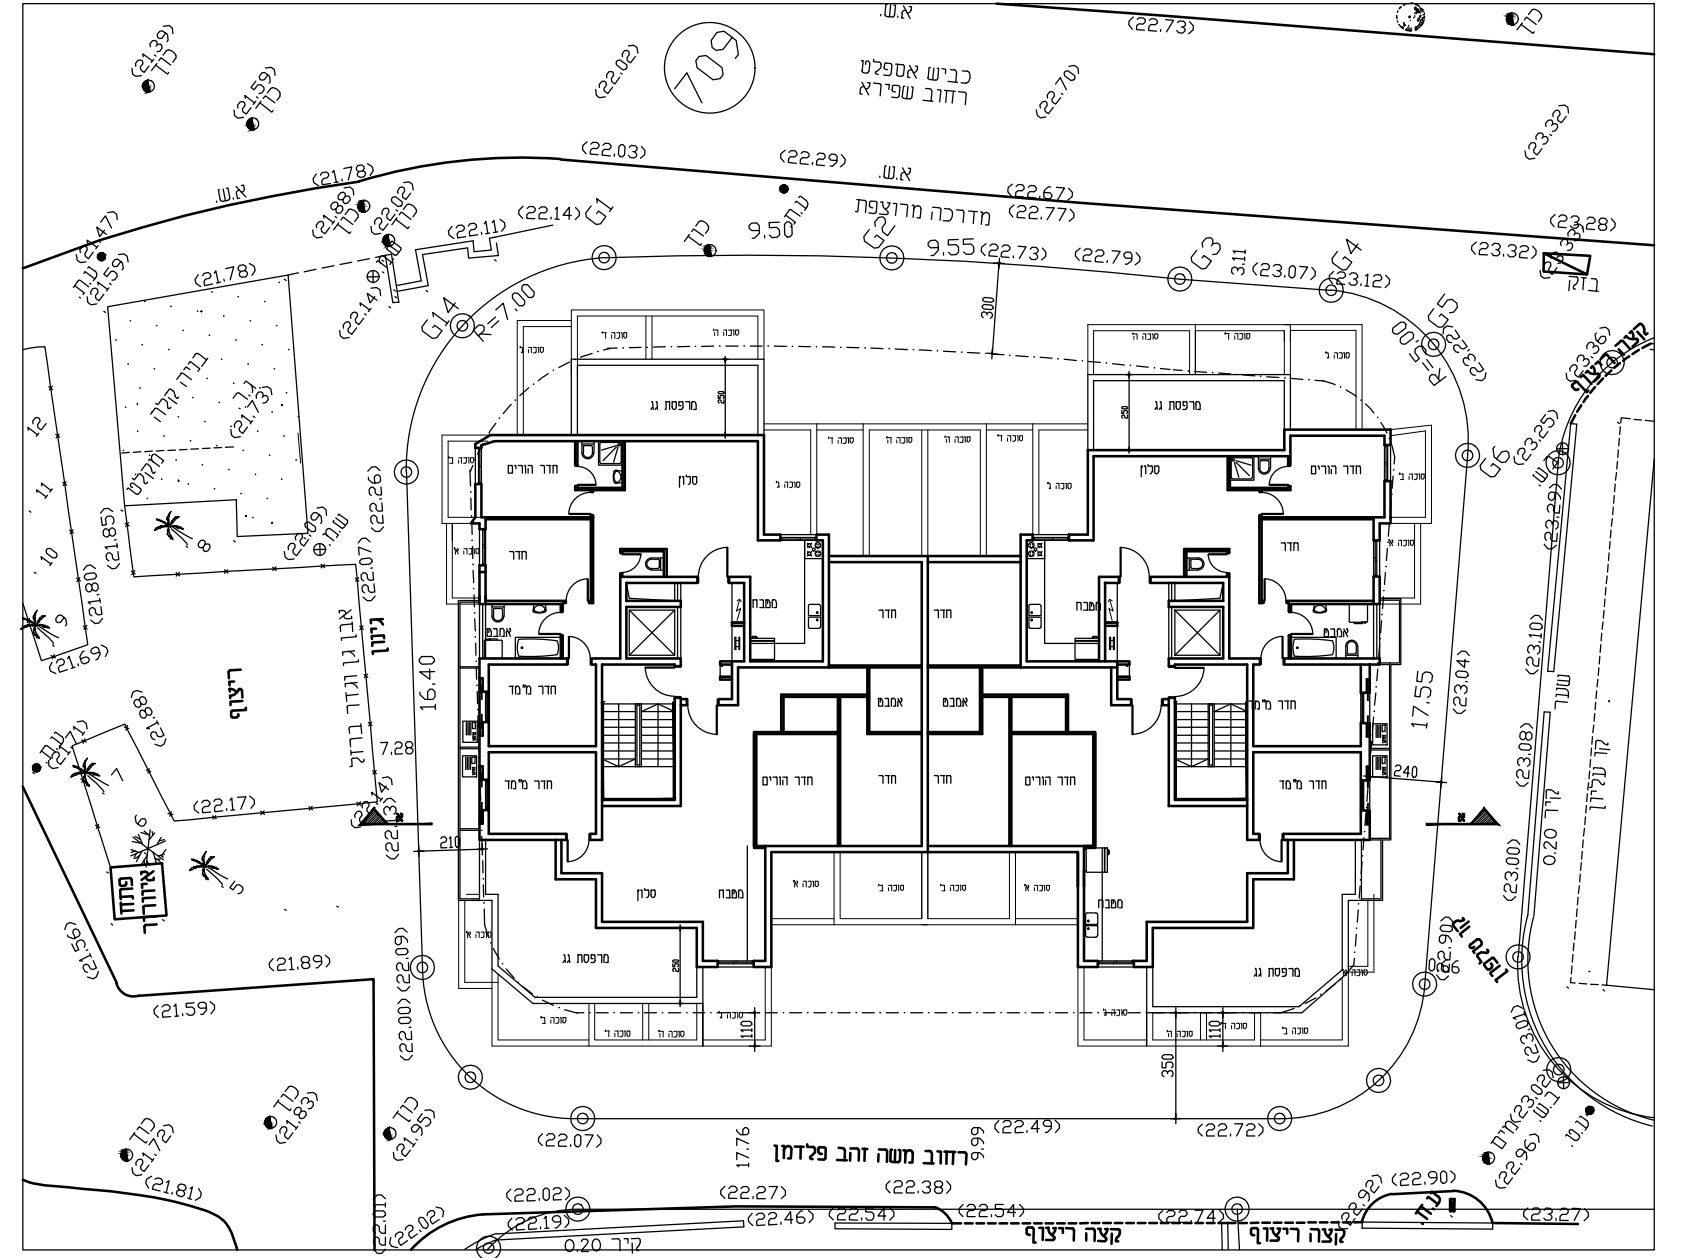

קובעת גג  
קני"מ 1:250

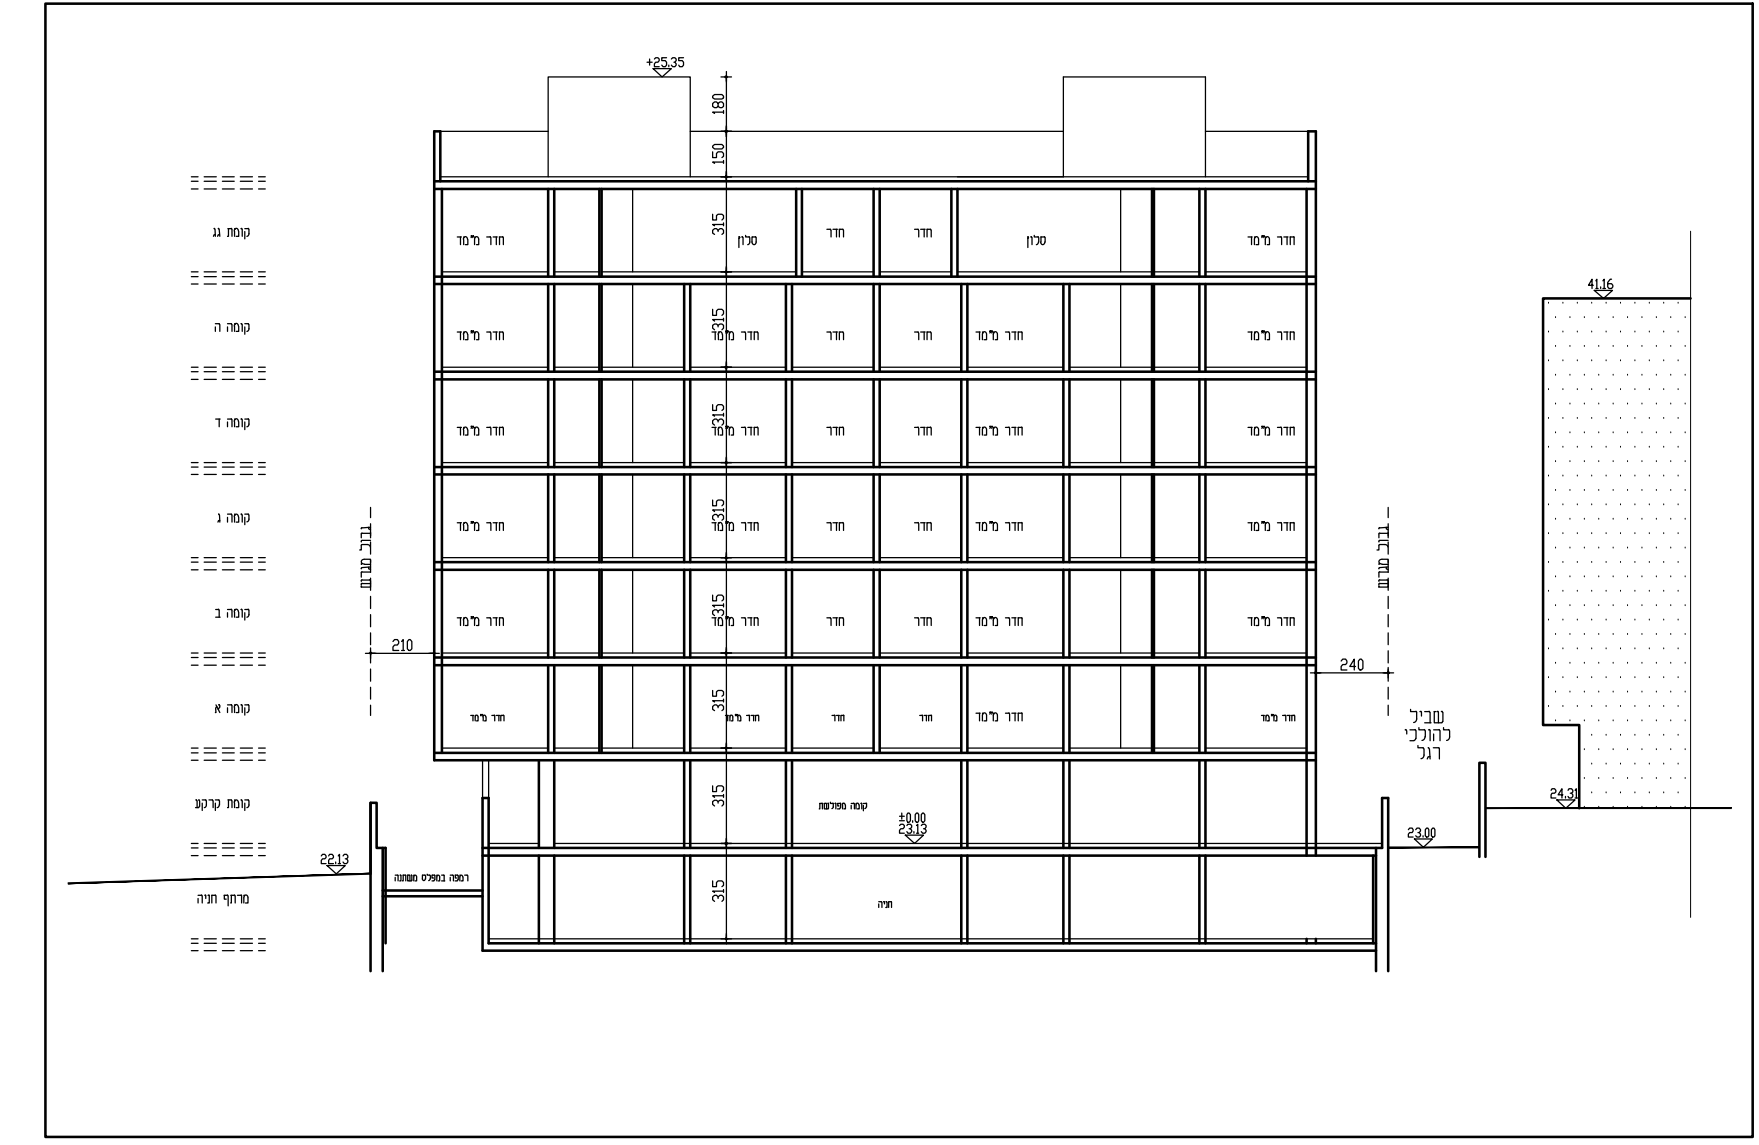

חתך סכמתי  
קני"מ 1:250