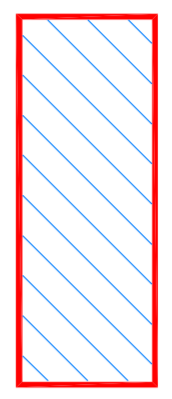
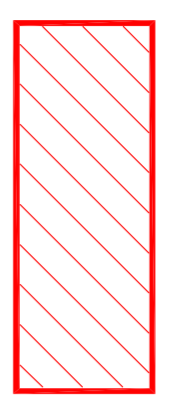



נספח עיצוב אדריכלי	
נספח לתכנית מס' 553-0921270	
רחי יוני נתניהו 1, רמת השרון	
גליון 1 מתוך 1	
תחולה	
תיאור תאריך עריכת הנספח	06/06/2021
קני"מ	1:100
תרשימים נוספים	קני"מ -

שמות רחתימות:	
עורך	שם: אליזבת גולדשטיין
הנספח	תאריך: 06/06/2021


אשר, אלוהי אבותינו, ברוח הקודש, יקיימו את חובותינו.

מקרא


-  שטח תת קרקעי
-  שטח עיקרי

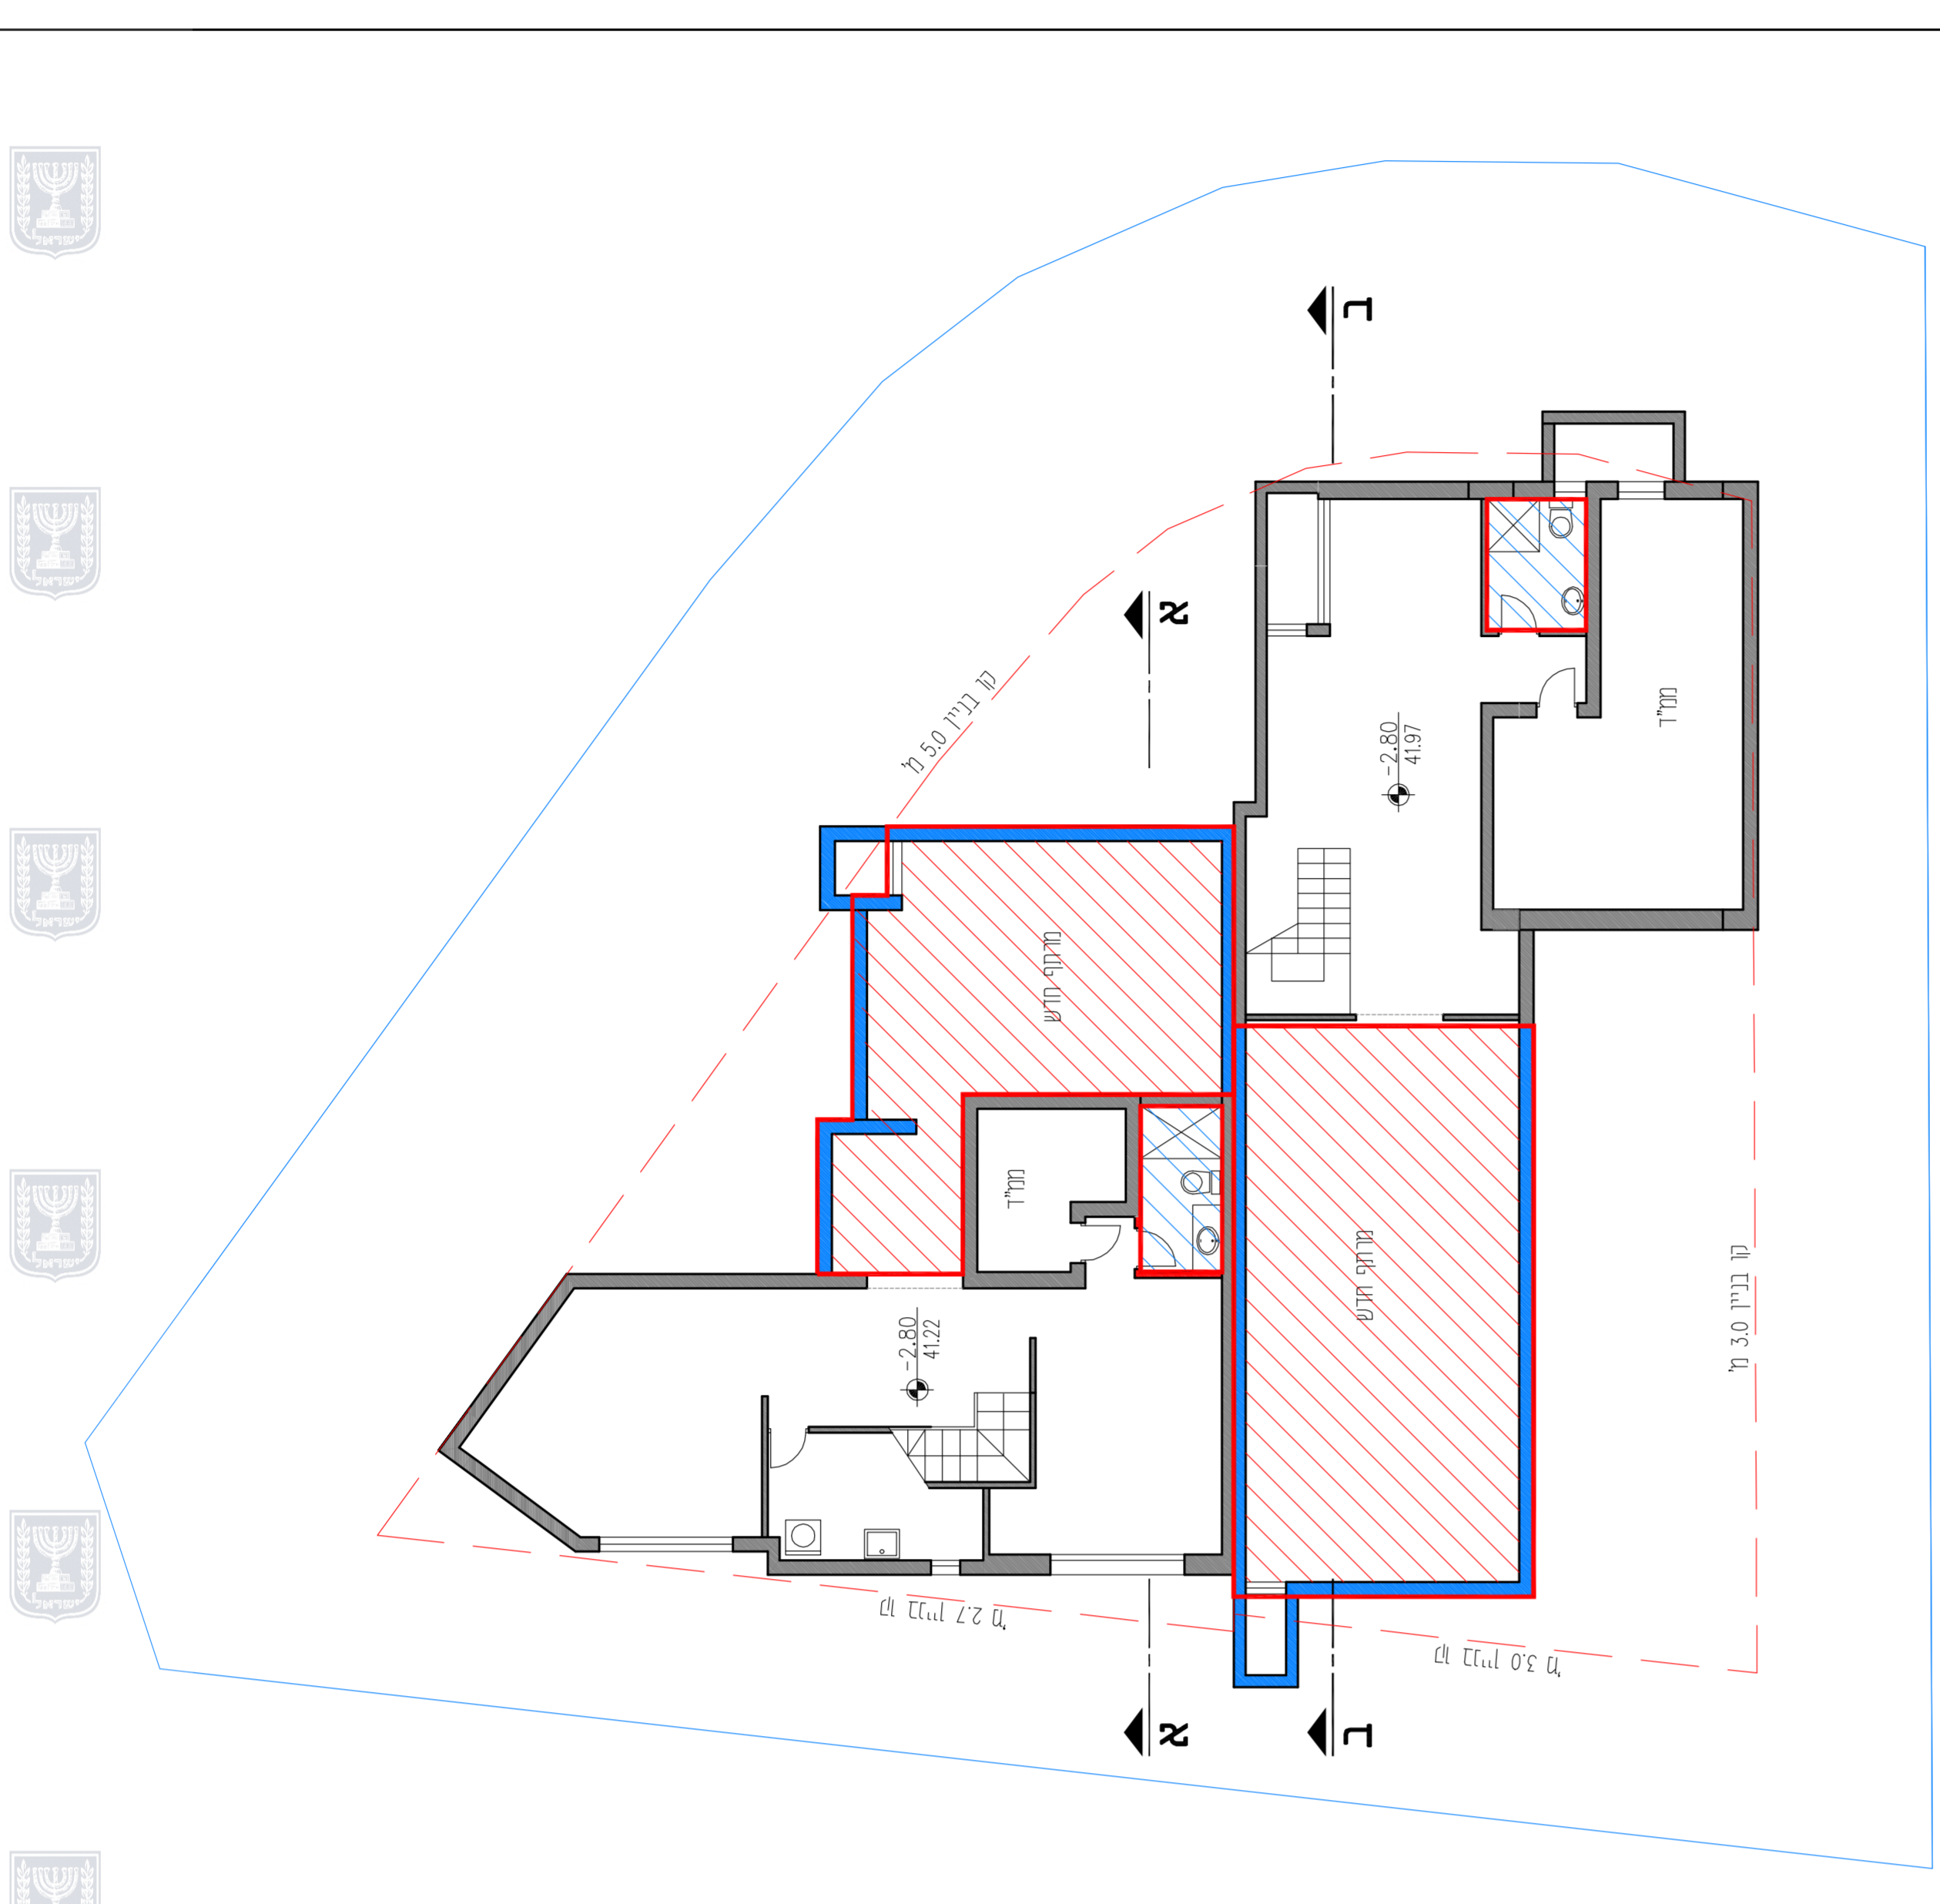


תכנית במפלס מרתף
קני"מ 1:100

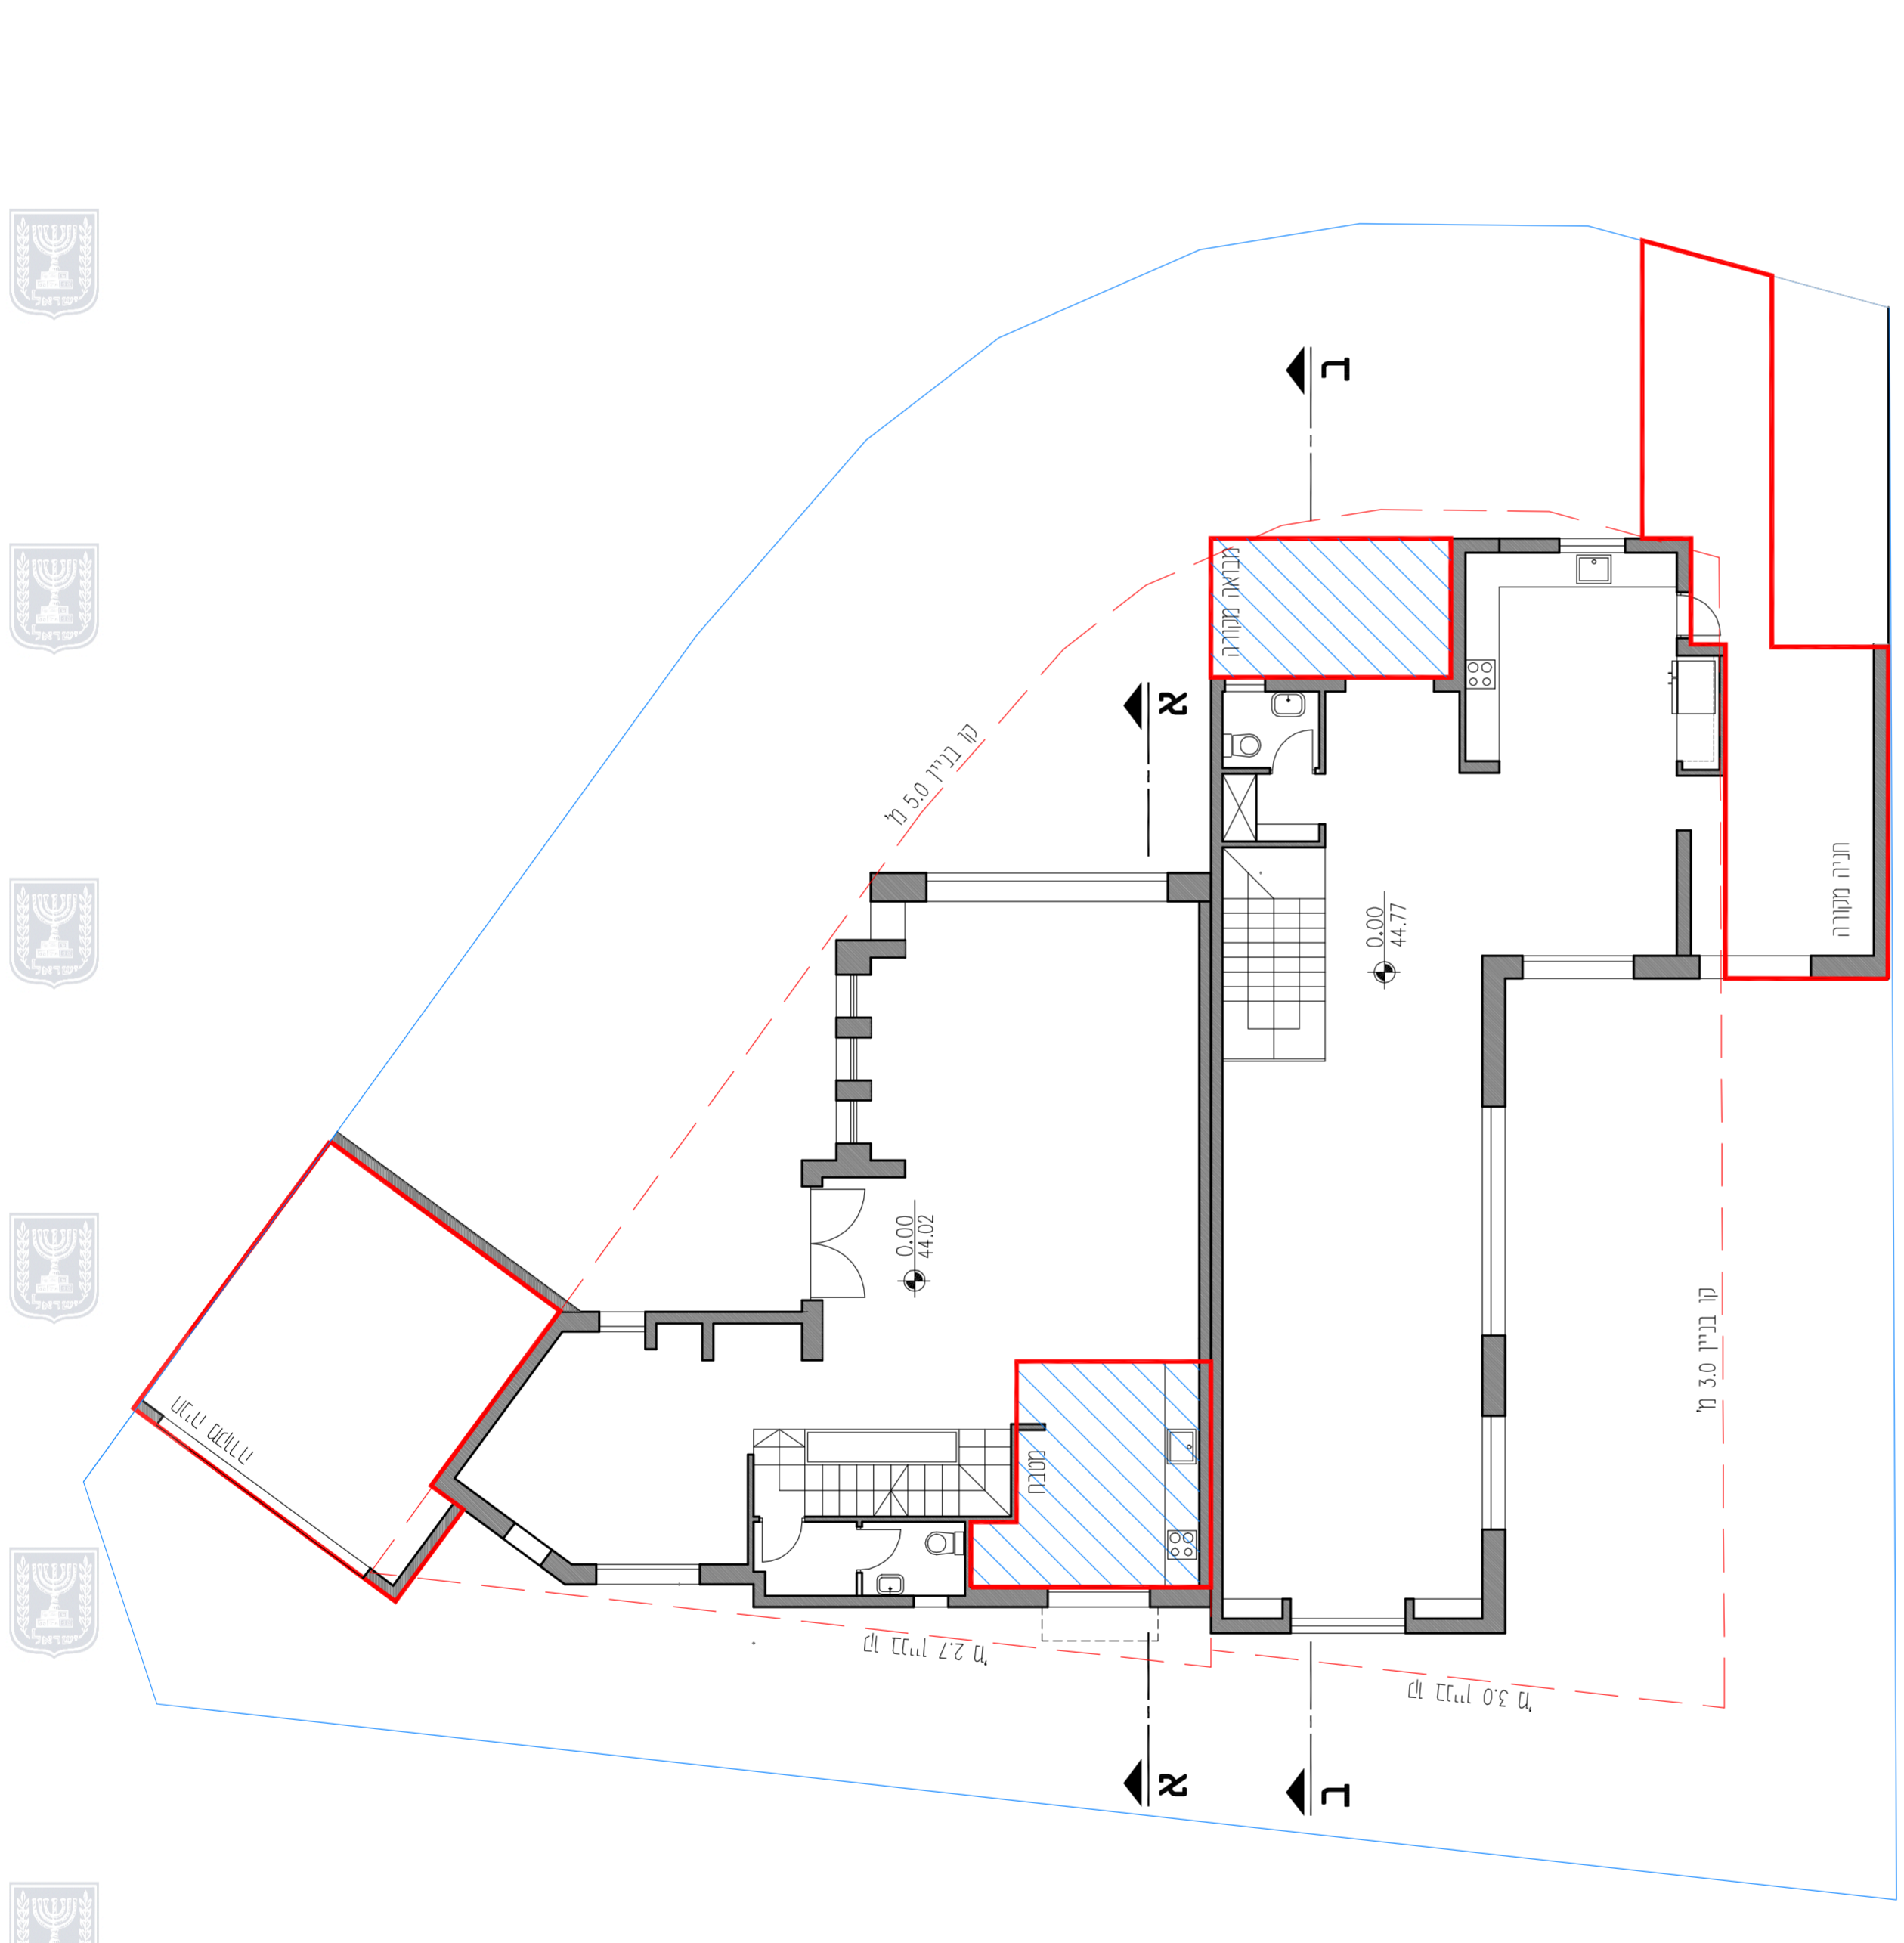


תכנית קומת קרקע
קני"מ 1:100

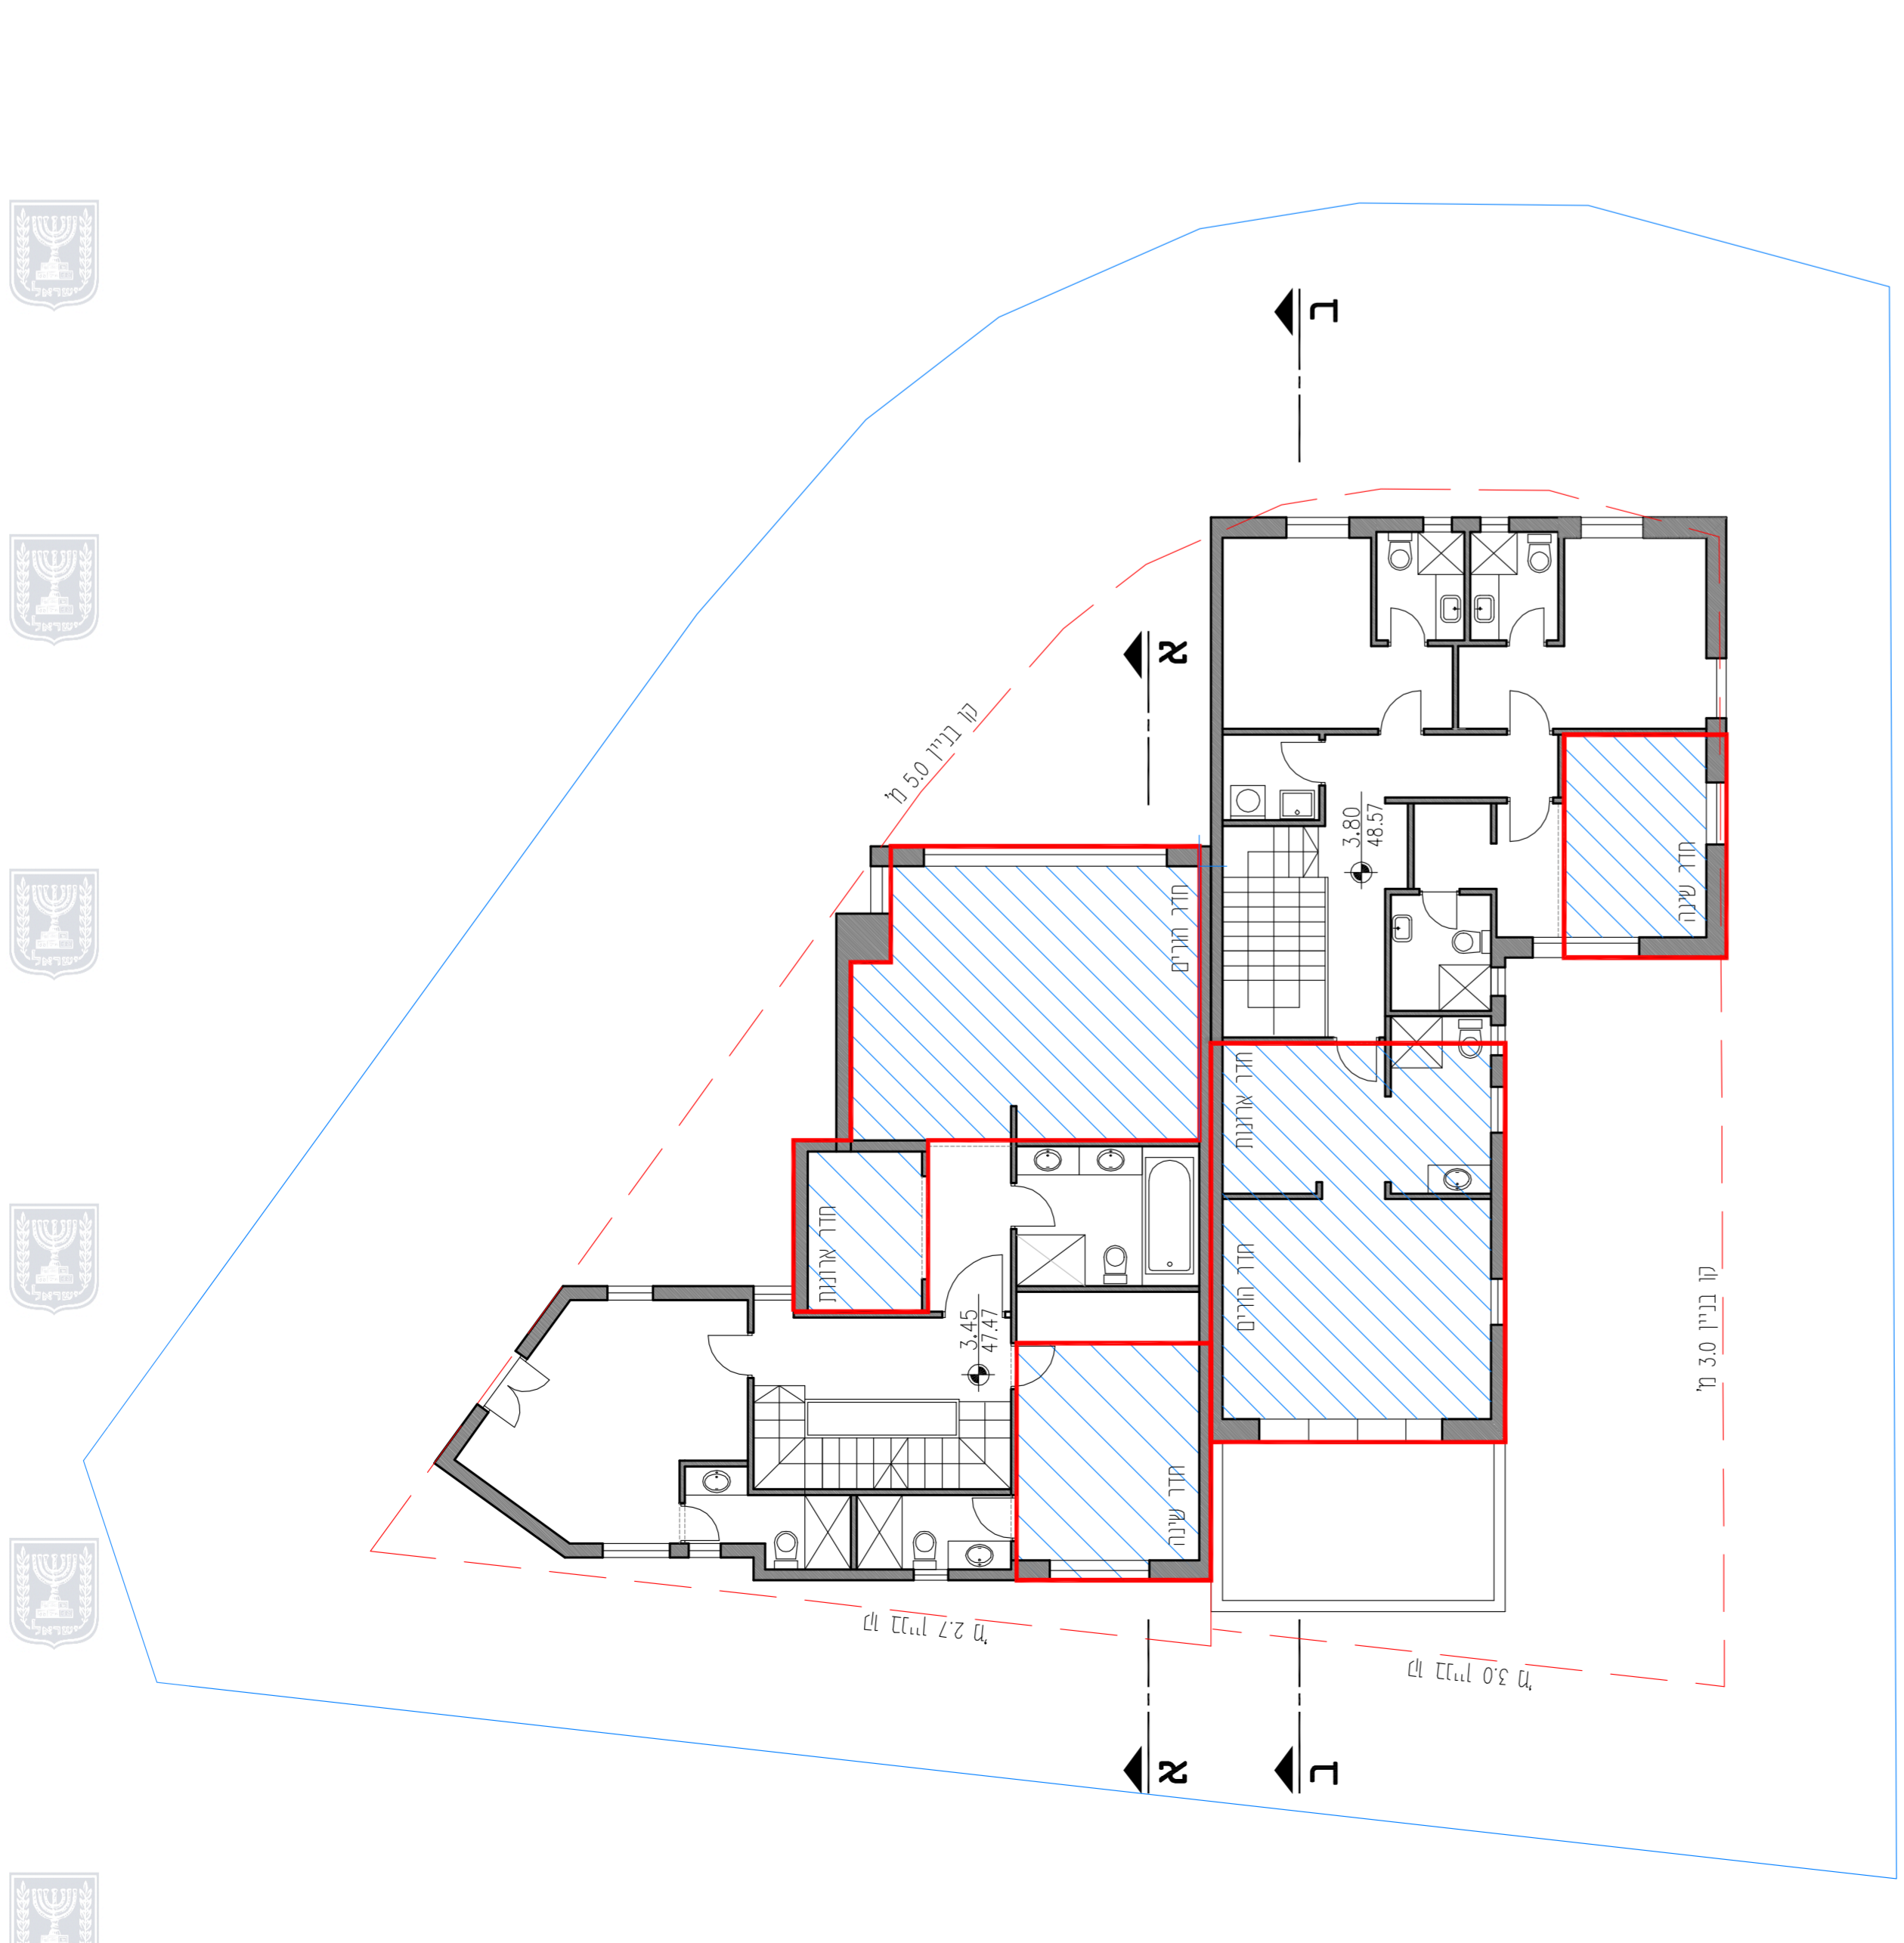

תכנית קומה עליונה
קני"מ 1:100

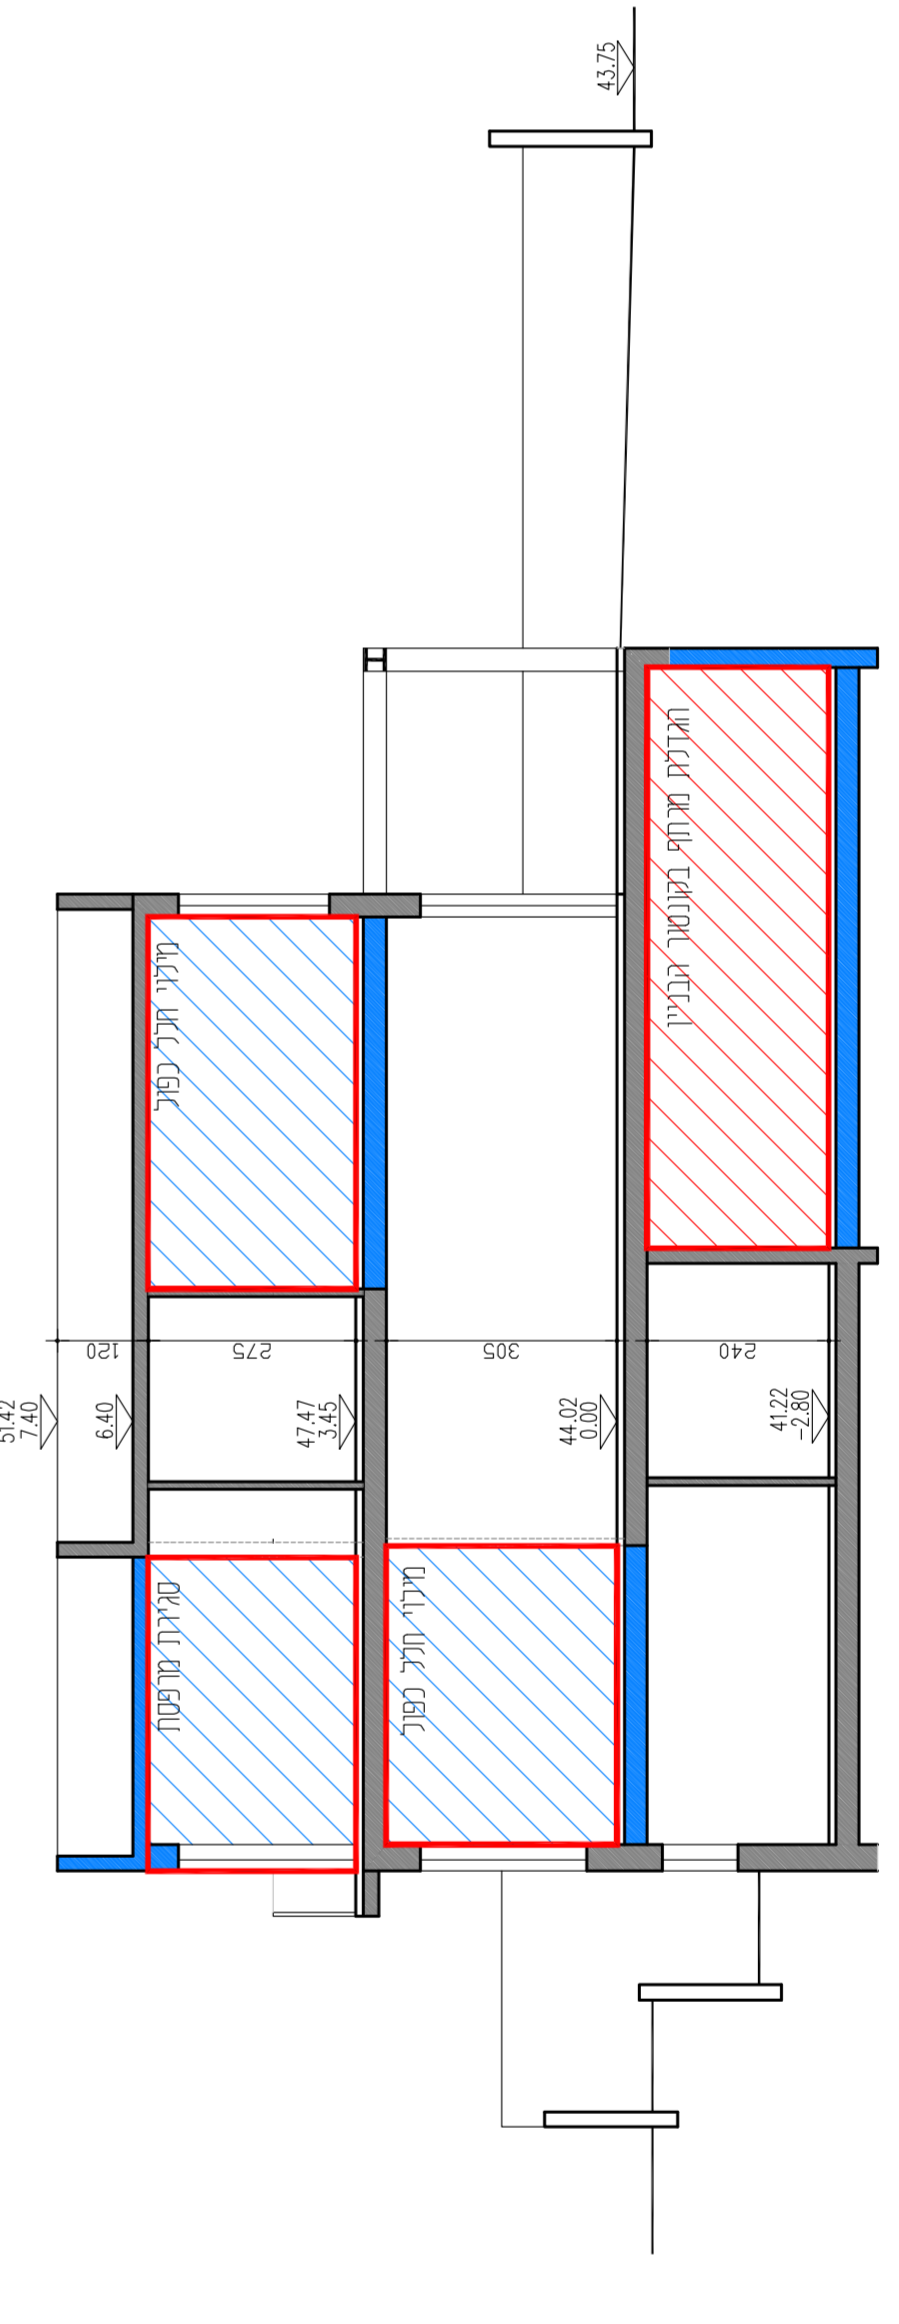

חתך א - א
קני"מ 1:100

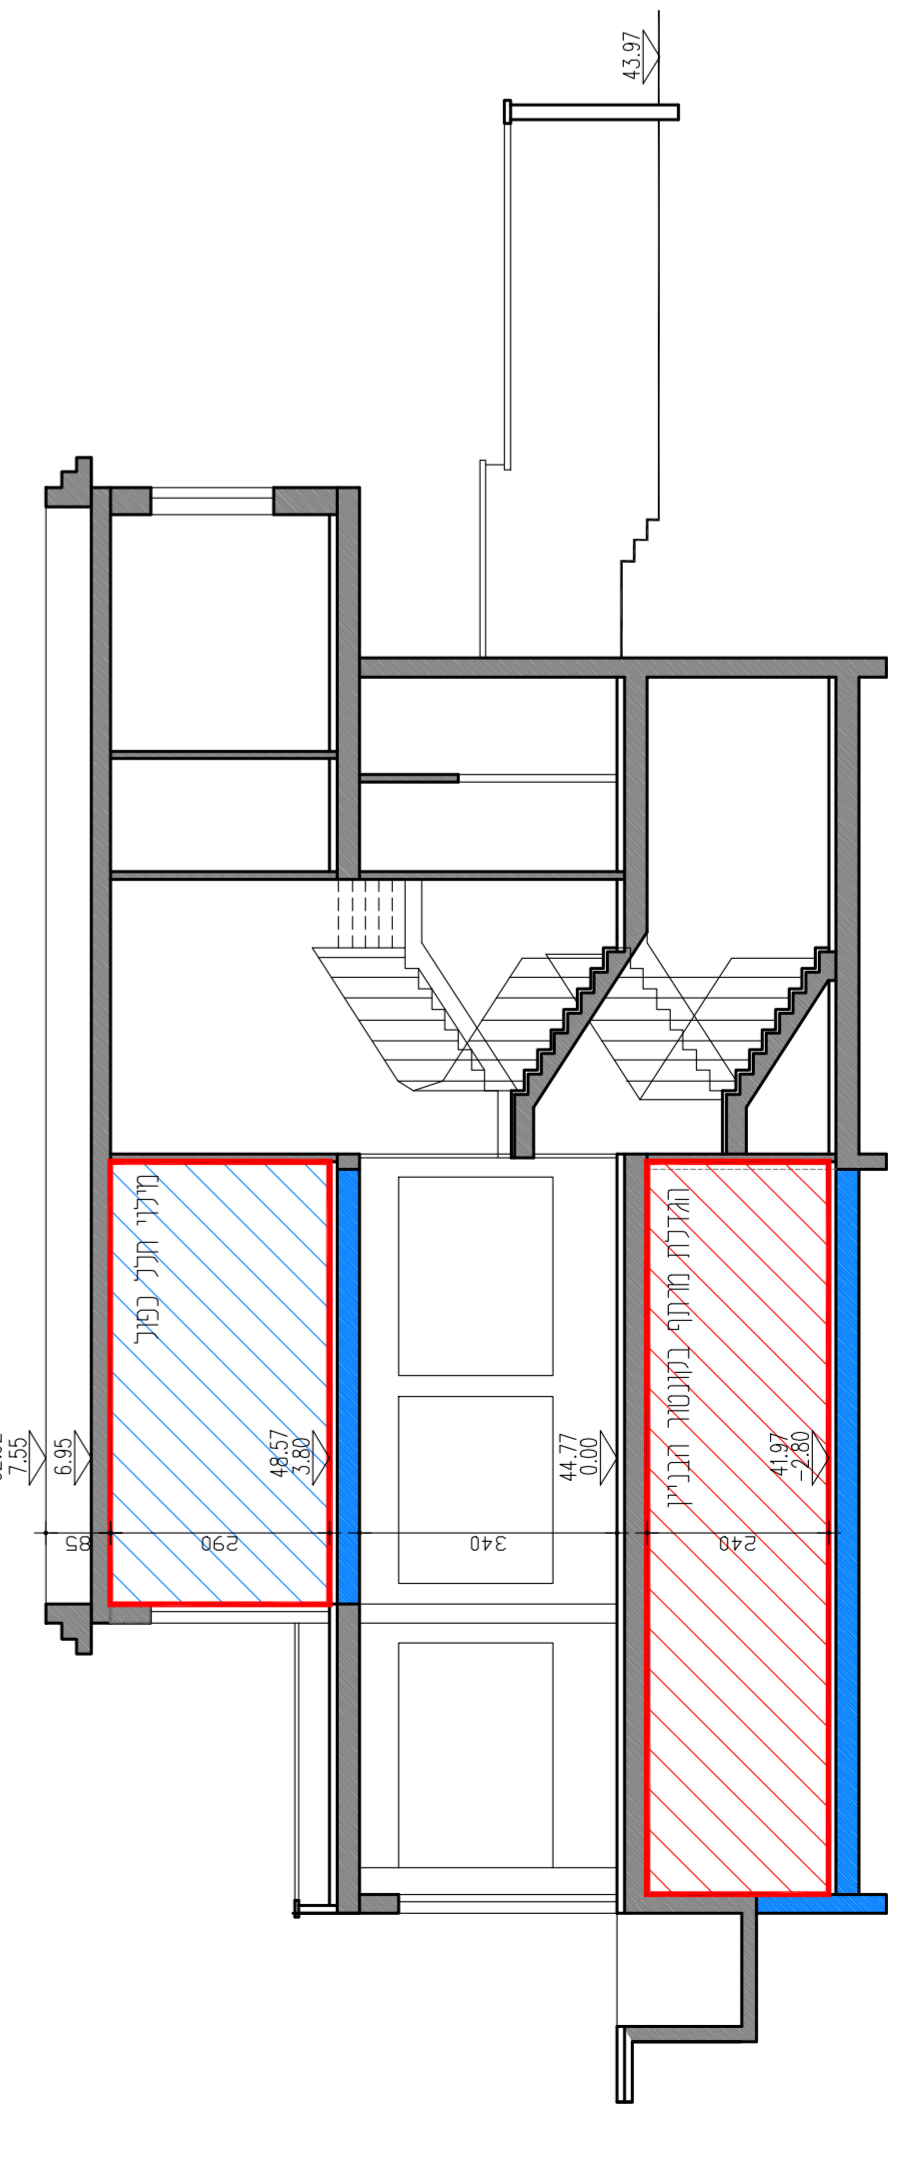

חתך ב - ב
קני"מ 1:100

