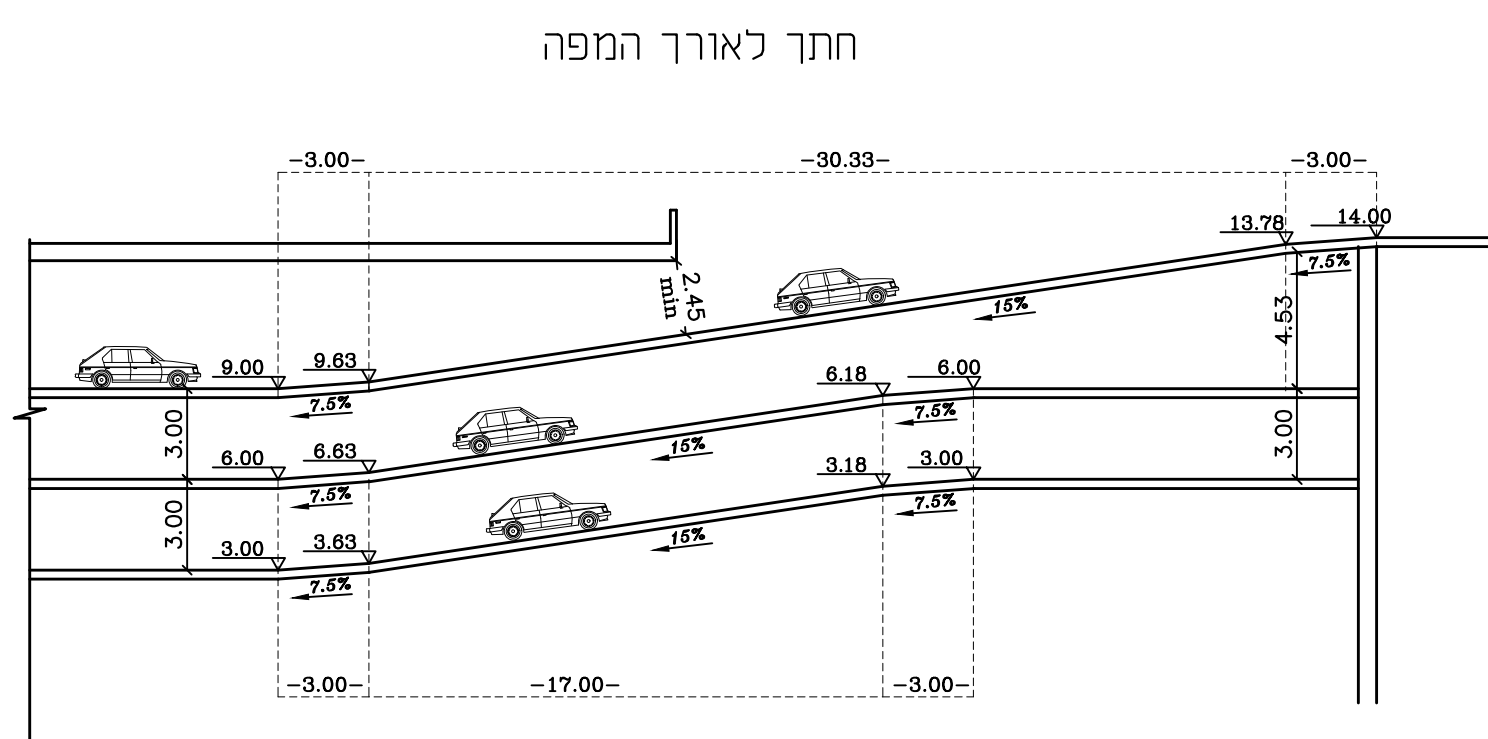
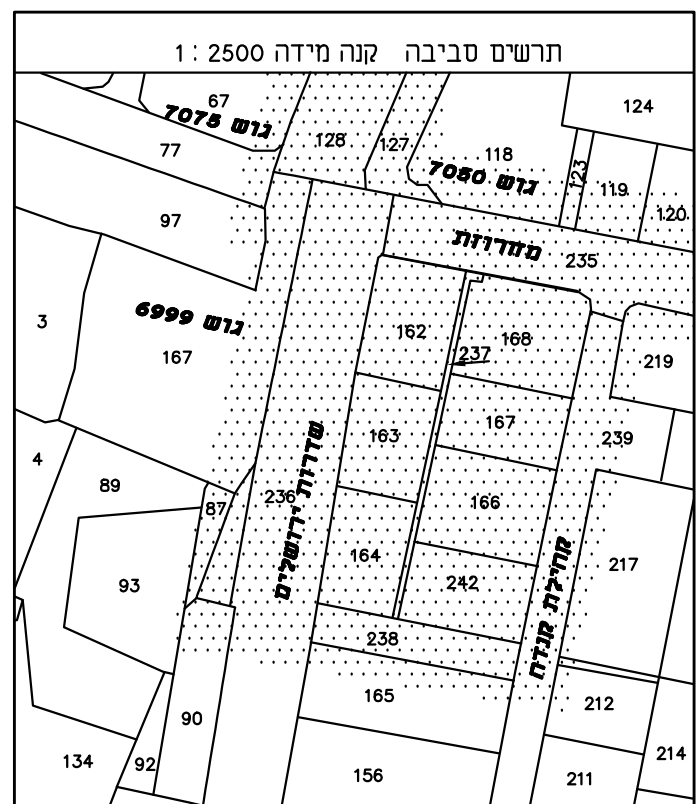
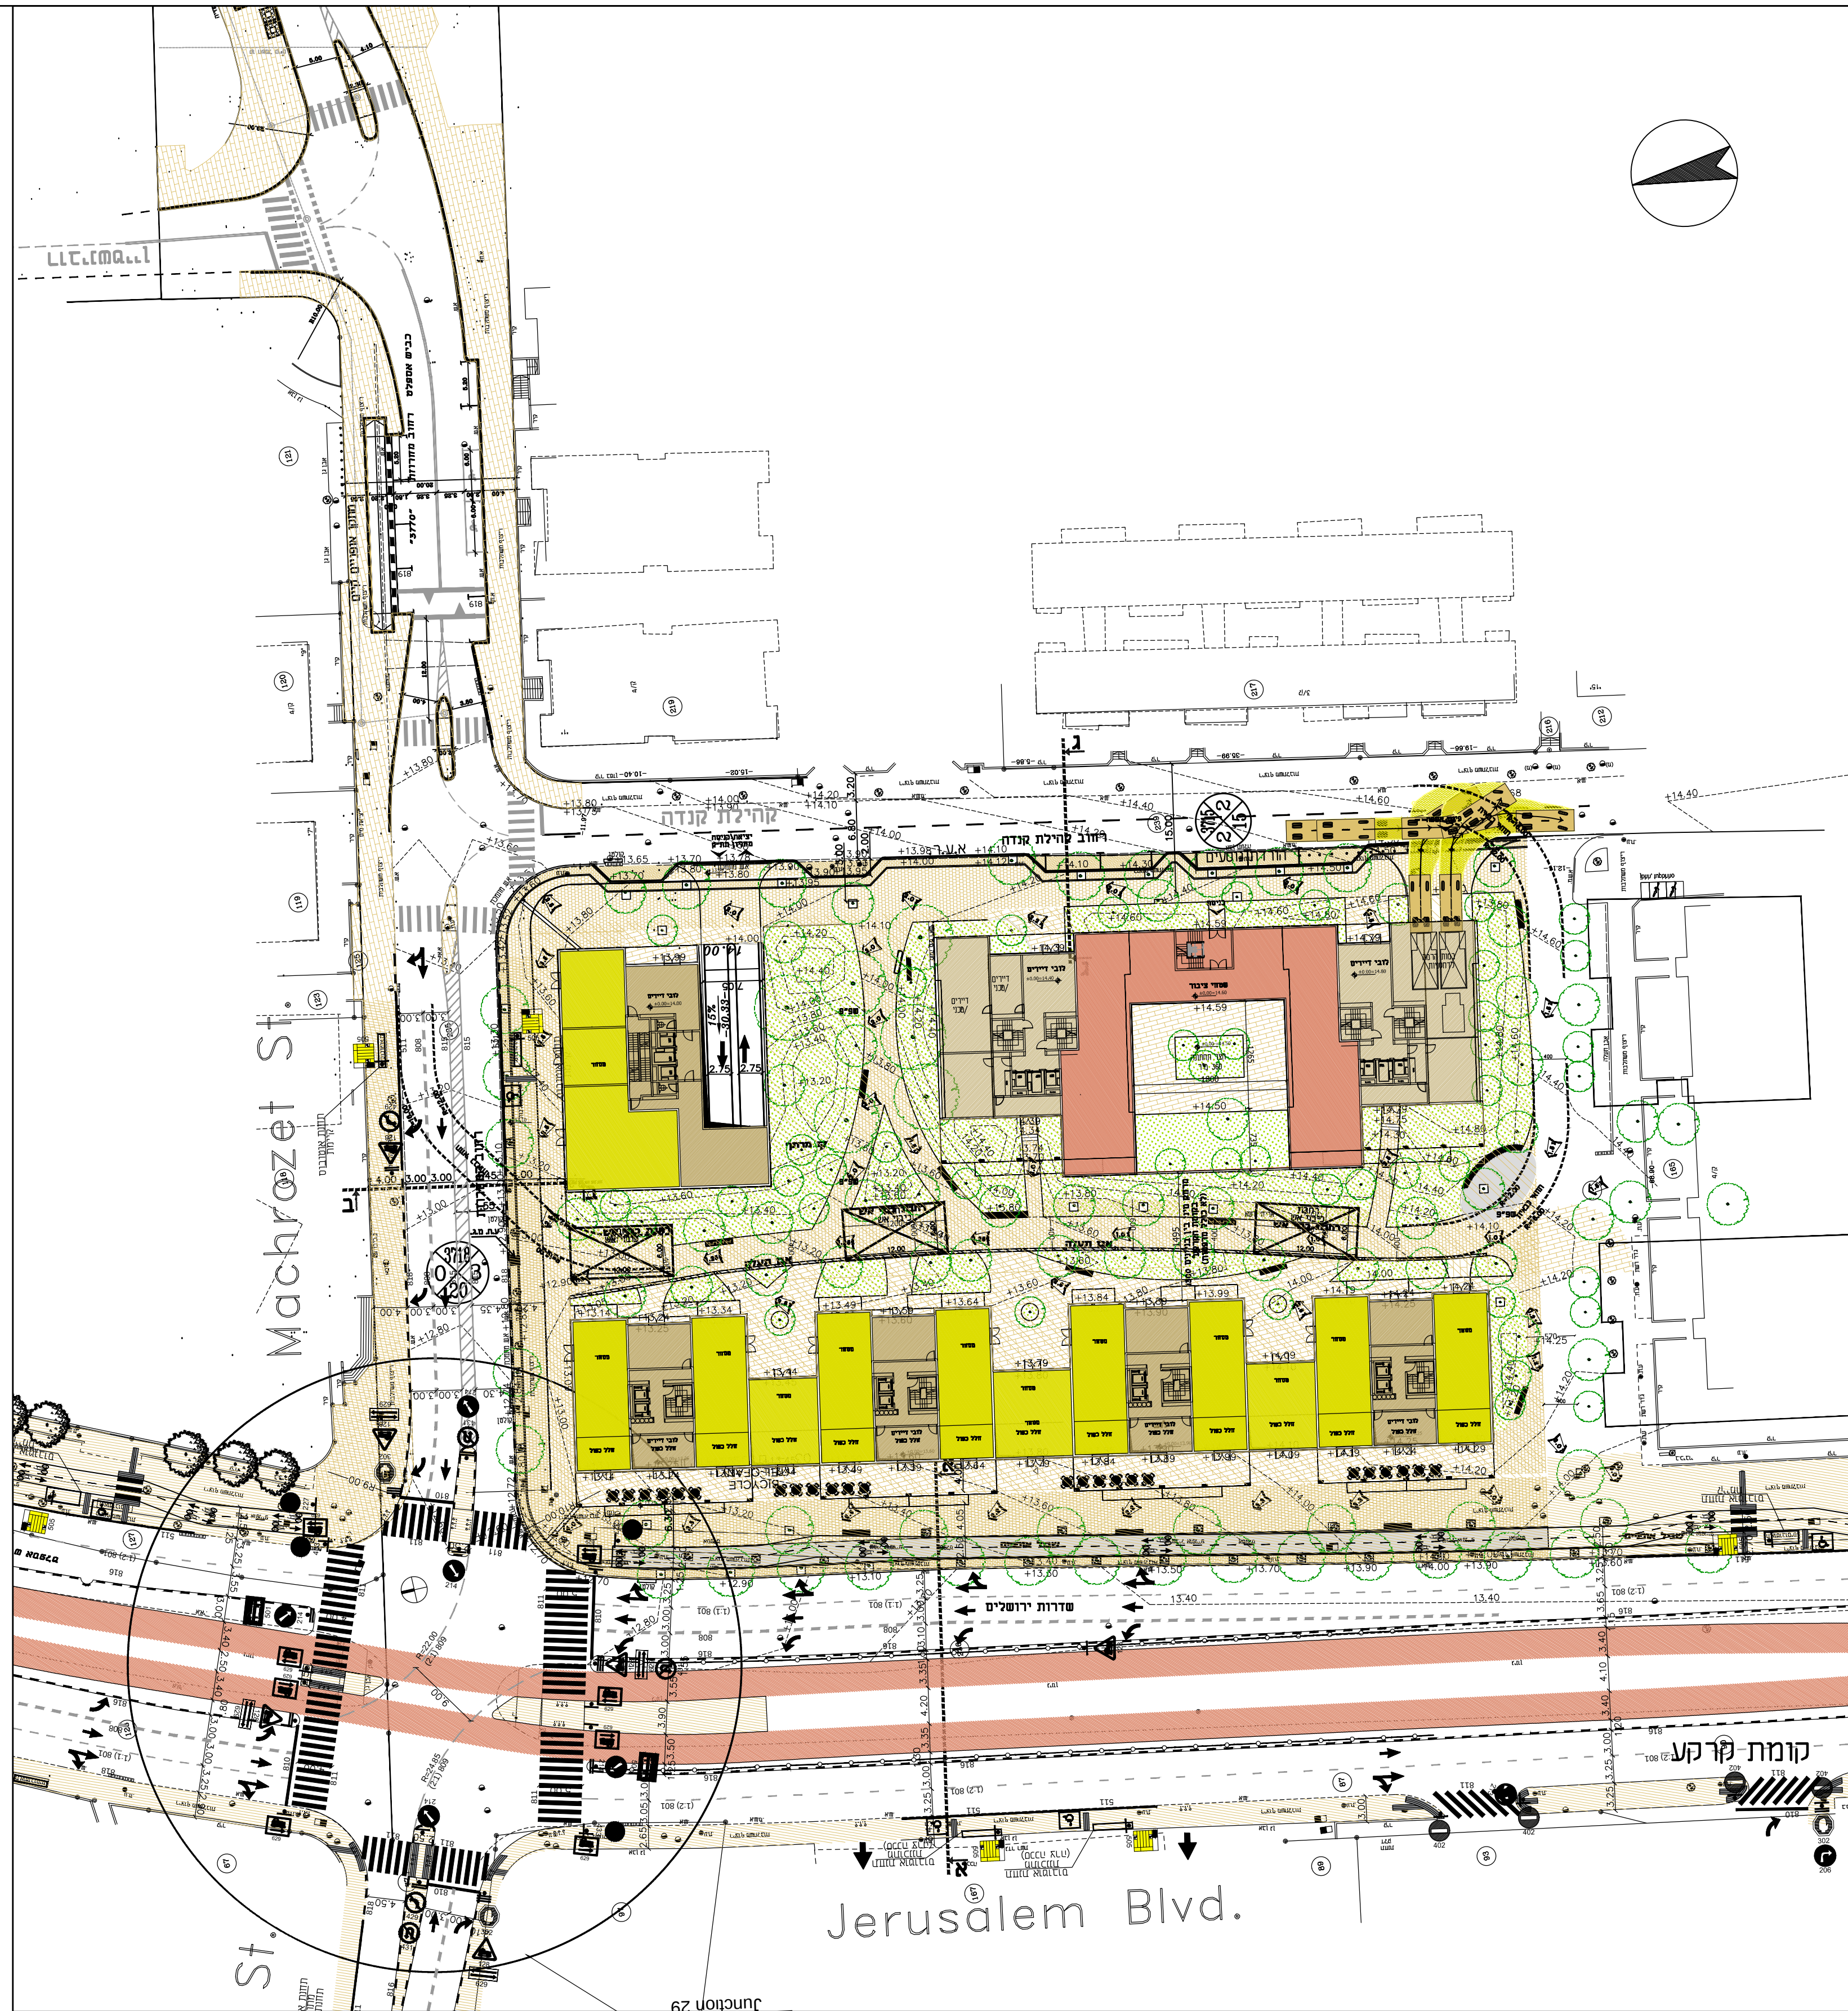
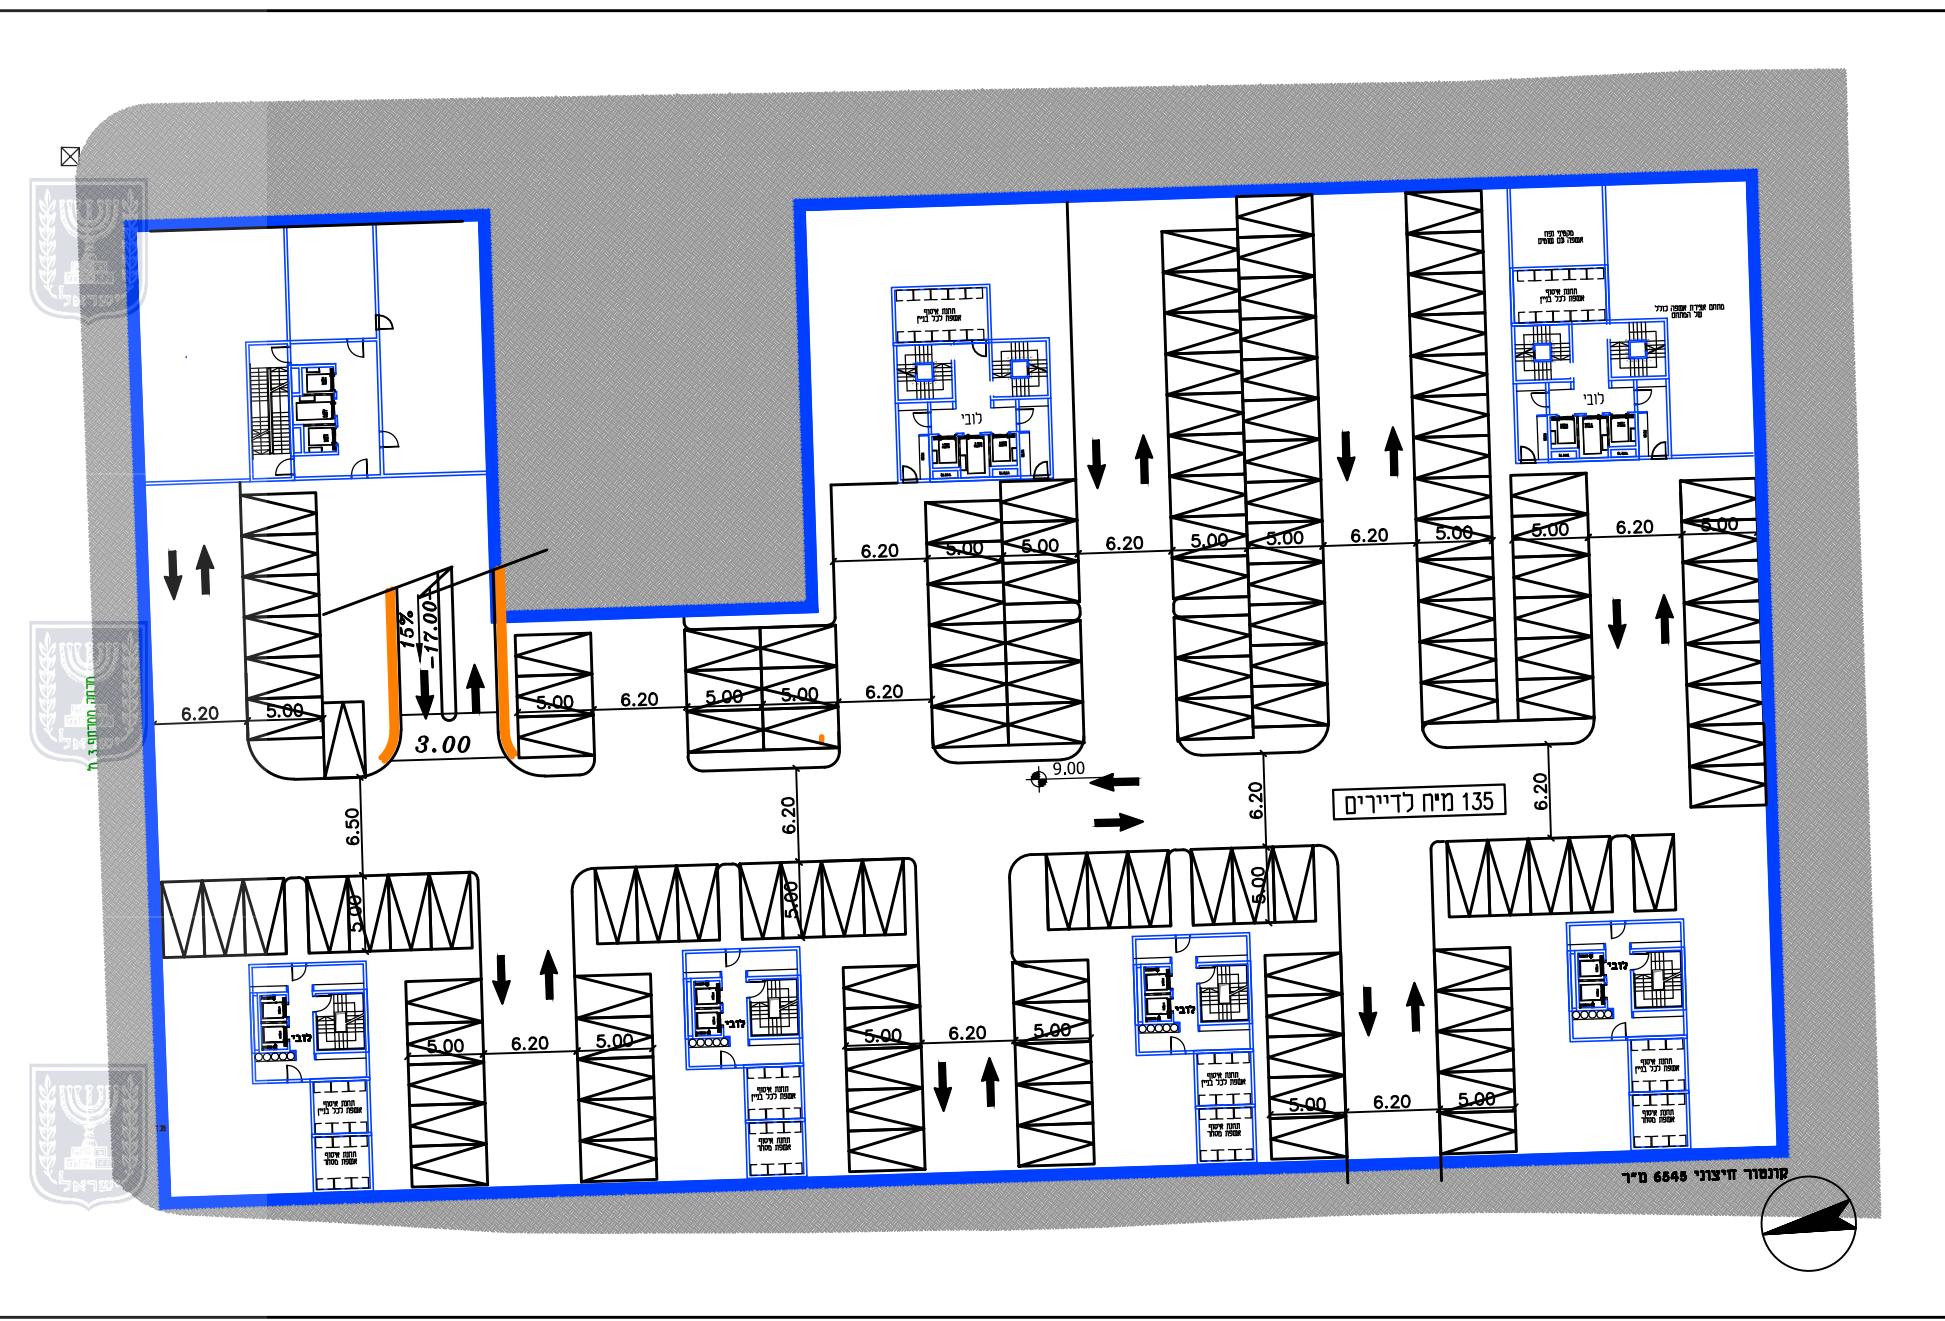
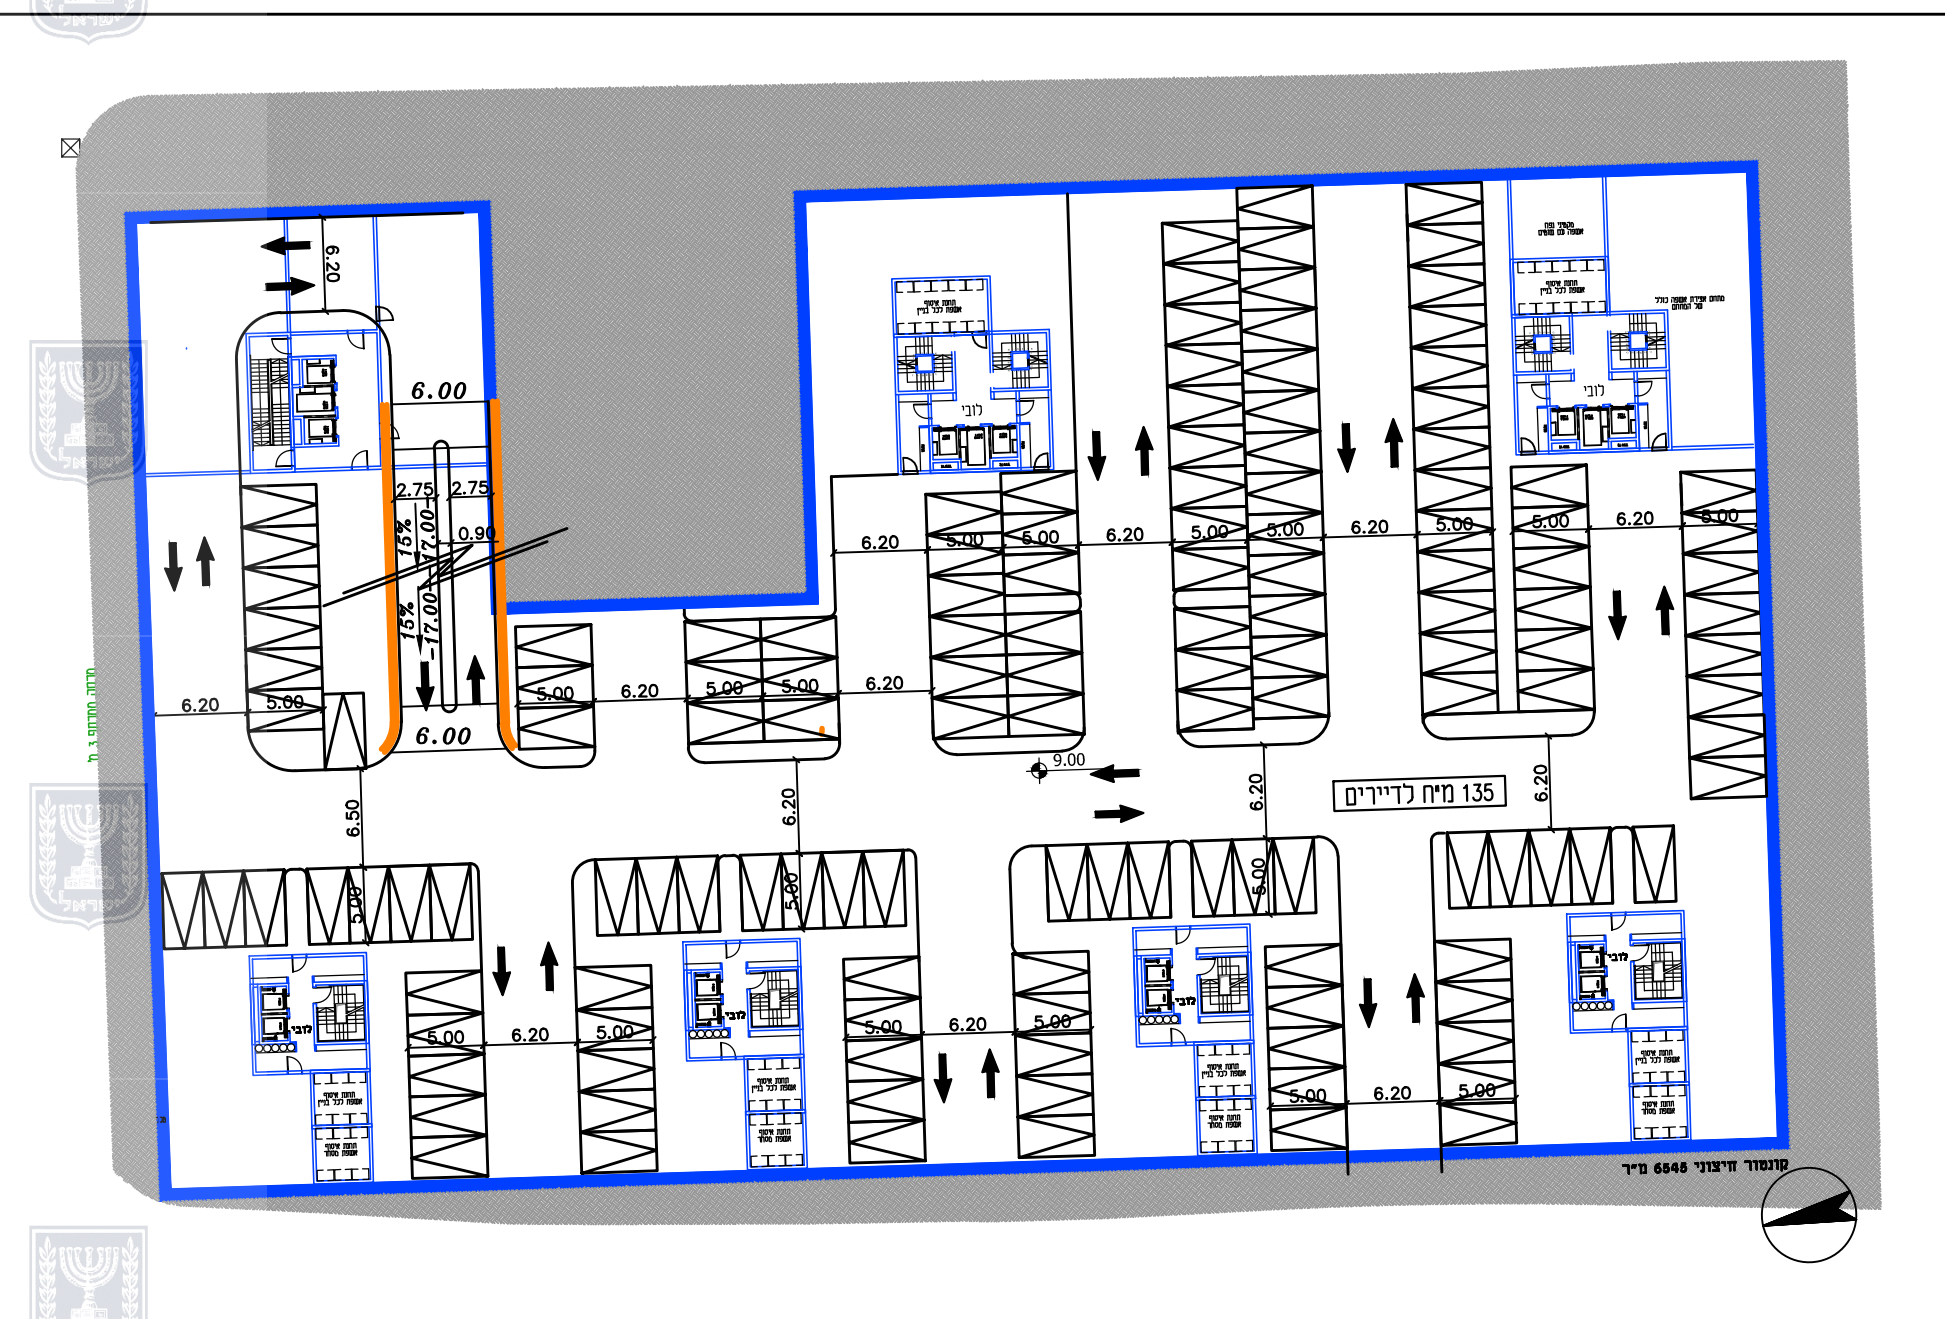
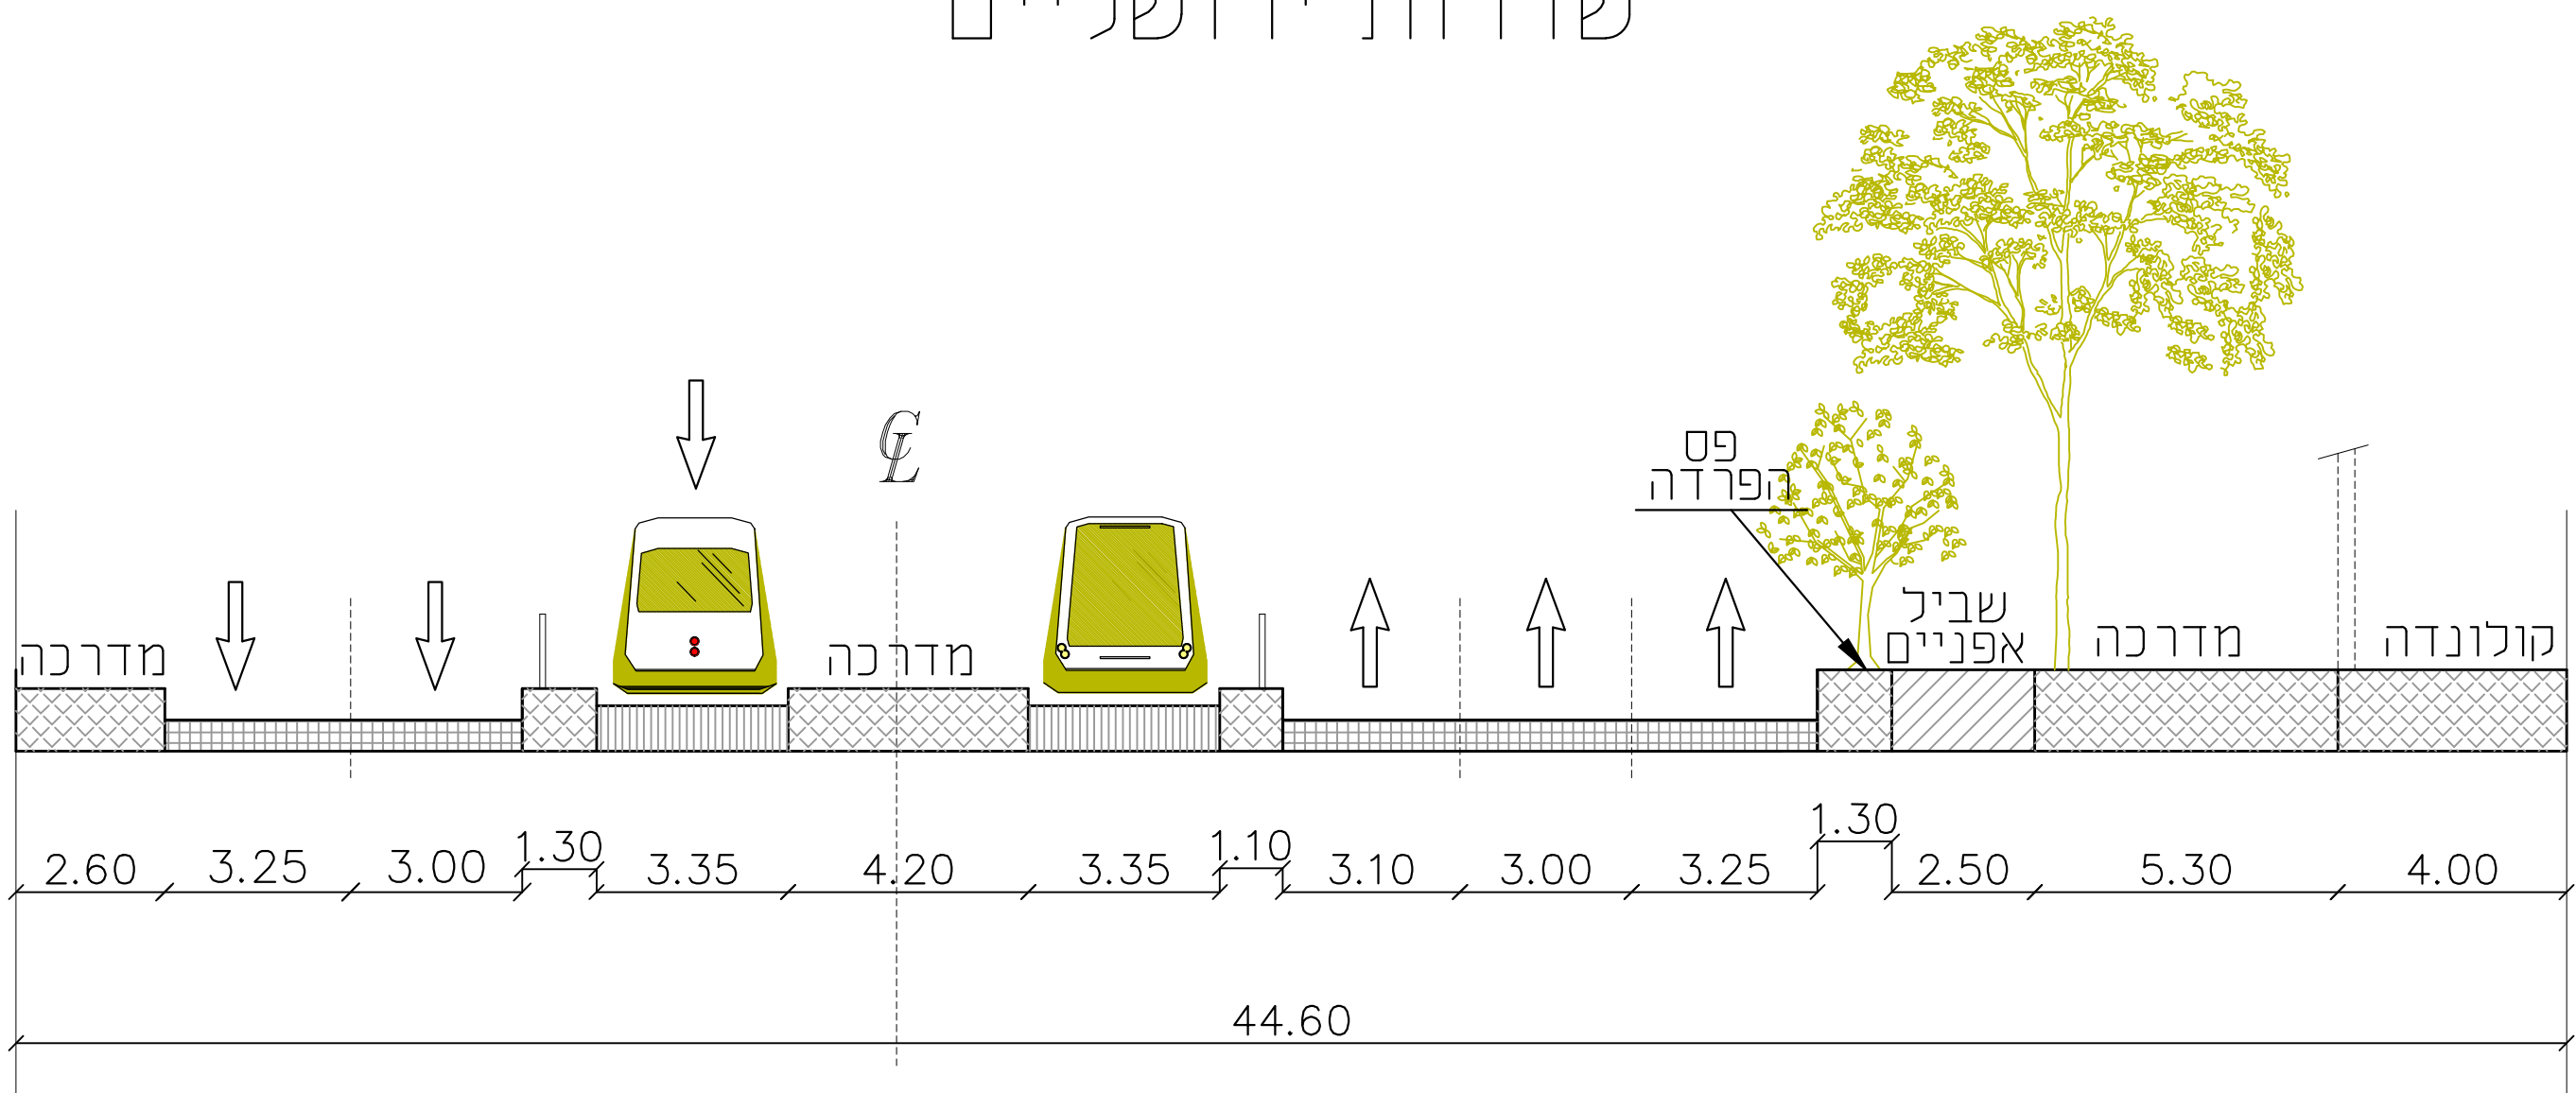
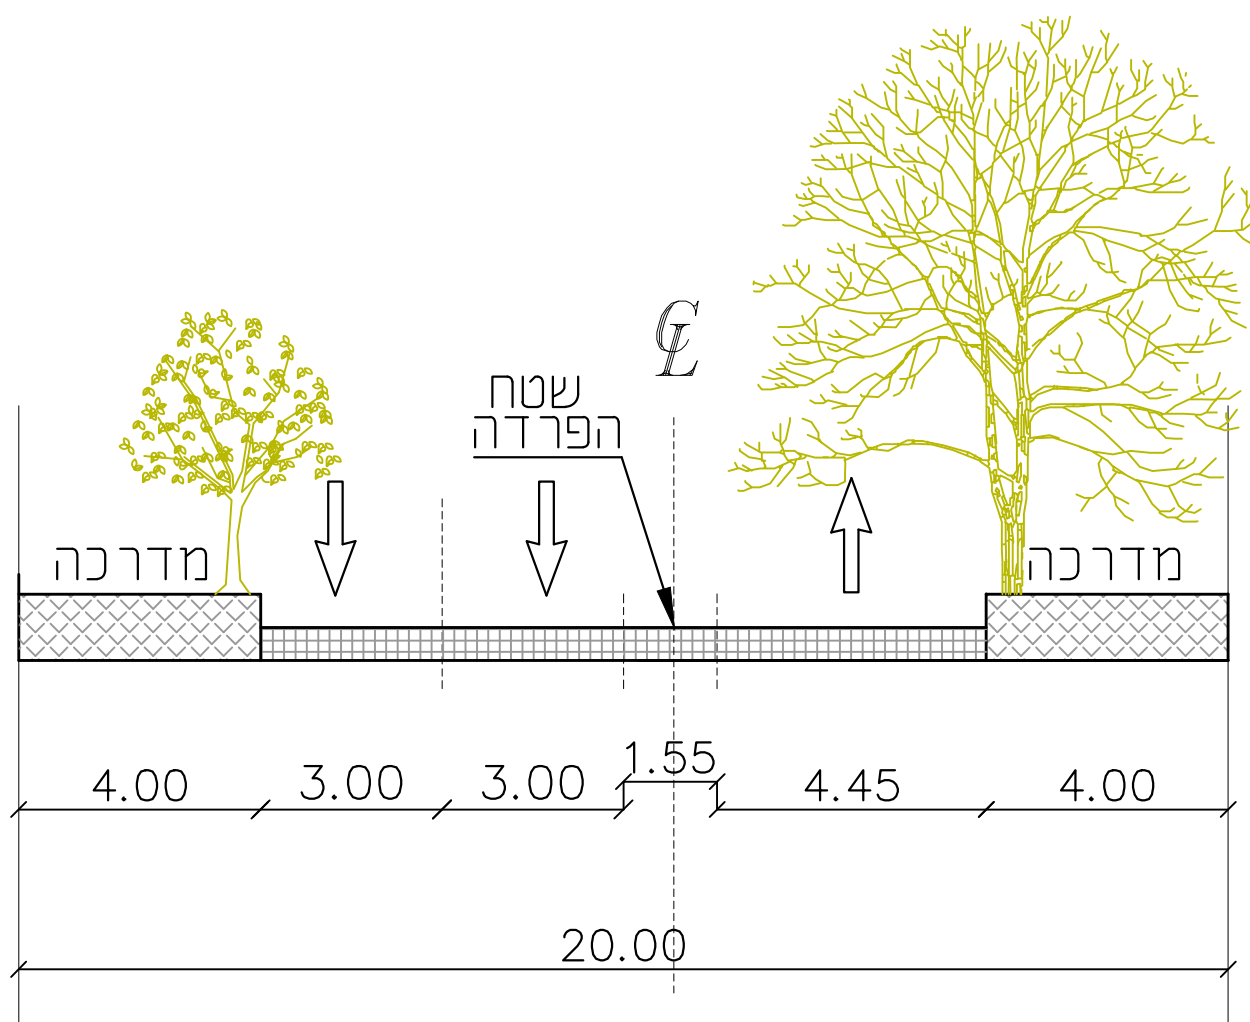
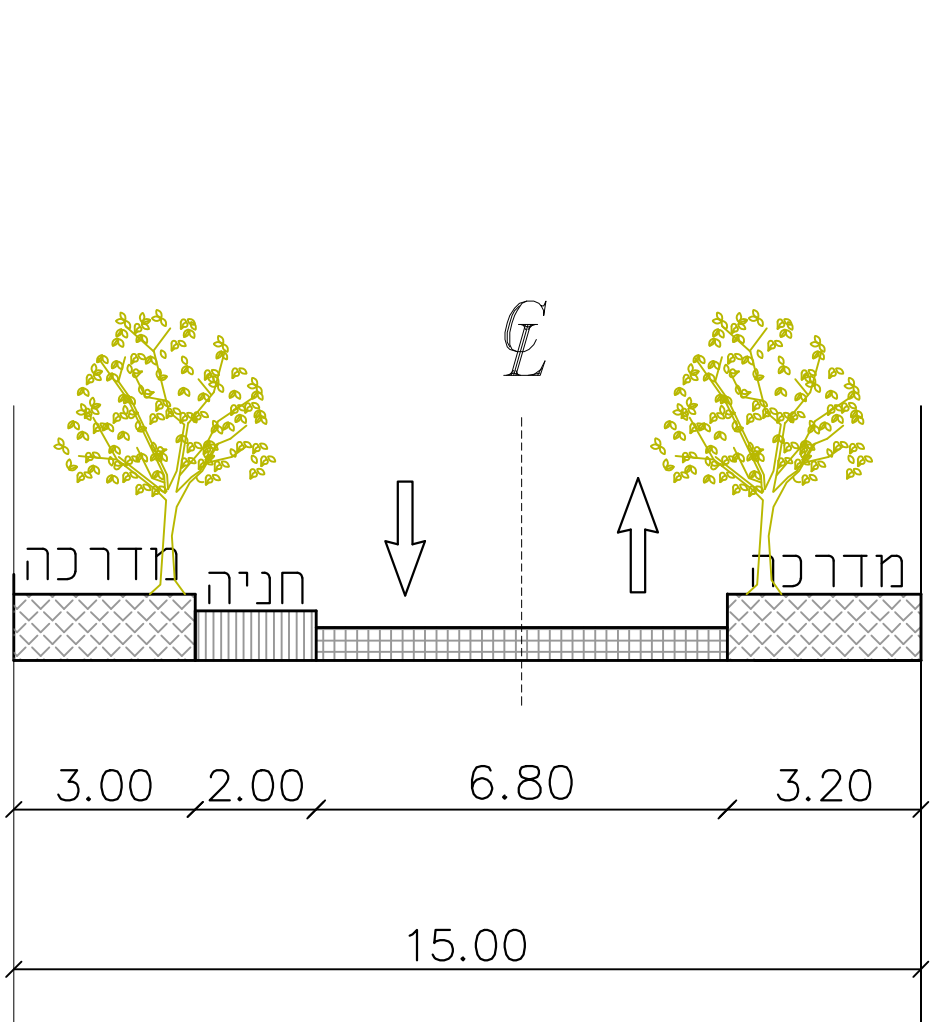
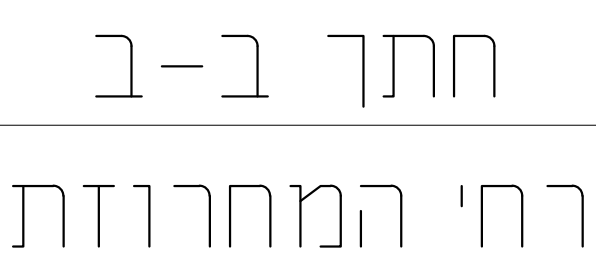


מקרא :

[illegible]

| תח | חשבוני   | שנים ודקות | יטע |
|----|----------|------------|-----|
| 27 | 30.12.19 | עודו דבלי  | 27  |
| 26 | 01.12.19 | עודו דבלי  | 26  |
| 25 | 25.11.19 | עודו דבלי  | 25  |
| 24 | 11.11.19 | עודו דבלי  | 24  |
| 23 | 05.11.19 | עודו דבלי  | 23  |
| 22 | 15.08.19 | עודו דבלי  | 22  |
| 21 | 07.07.19 | עודו דבלי  | 21  |
| 20 | 27.06.19 | עודו דבלי  | 20  |
| 19 | 06.06.19 | עודו דבלי  | 19  |
| 18 | 25.05.19 | עודו דבלי  | 18  |
| 17 | 05.05.19 | עודו דבלי  | 17  |
| 16 | 12.03.15 | עודו דבלי  | 16  |
| 15 | 04.03.19 | עודו דבלי  | 15  |
| 14 | 29.02.13 | עודו דבלי  | 14  |
| 13 | 28.10.12 | עודו דבלי  | 13  |
| 12 | 23.10.18 | עודו דבלי  | 12  |
| 11 | 22.12.10 | עודו דבלי  | 11  |
| 10 | 17.10.18 | עודו דבלי  | 10  |
| 9  | 31.05.19 | עודו דבלי  | 9   |
| 8  | 18.10.18 | עודו דבלי  | 8   |
| 7  | 28.05.16 | עודו דבלי  | 7   |
| 6  | 24.05.18 | עודו דבלי  | 6   |
| 5  | 02.05.18 | עודו דבלי  | 5   |
| 4  | 13.03.16 | עודו דבלי  | 4   |
| 3  | 12.06.17 | עודו דבלי  | 3   |
| 2  | 07.06.17 | עודו דבלי  | 2   |
| 1  | 07.06.17 | עודו דבלי  | 1   |

[illegible]

המזמין  
צברים ייזום פיתוח והשקעות

שם הימורים

תל אביב  
מתחם שדי ירושלים  
גוש 7050 חלקה 162-164, 166-168

הנרשם  
נספח תנועה לתביע מס' תא' 4466

|   |             |         |   |
|---|-------------|---------|---|
| 15.03.15   | תאריך       | 1 : 500 | קניין                                                                                              |
| 100x90   | גודל גרביין |         |   |
| 946-01.DWG   | שם קובץ     | 946-01  | מס תכנית                                                                                           |
| <p>נחתכו עמודה וזאת הוציאו את התכנית הזו. יאז, להשלשם<br/>בבתריא ולכצב עוררים כלמא תחטבו בתכנז בשל תחטבו.</p> |             |         |  <p>מזהרה</p> |
| יור   | יורי        | תכנו    | שפס                                                                                                |
| בתאריך   | בתאריך      |         | אזער עיי                                                                                           |
| בתאריך   | בתאריך      |         | אזער עיי                                                                                           |
| בתאריך   | בתאריך      |         | אזער עיי                                                                                           |

**יורם בע**  
הנדסת כבישים, תנועה ותחבורה  
רח' תפוצות ישראל 3, גבעתיים 53583  
ט': 03-7313768 ; פקס: 03-7329892  
e-mail : vera@y-basch.co.il