

מיזל החכונן
 חוק החכונן וחכני החשכ"ח - 1365
 מרווחת-אביב
 תאריך: 13/06/2022
 לאשר את התוכנית
 27/12/2021
 יו"ר הוועדה המונית
 תאריך:

נספח בינוי

נספח לתכנית מס' 503-0642447



תכנית מתאר מפורטת
 גבע 14/14

גליון 1 מתוך 1


תחולה	מנחה
תיאור	תכנית שניתן מכוחה להוציא היתרים
תאריך עריכת הנספח	22.03.2022
קנ"מ	1:250

קנ"מ	תרשימים נוספים
ל"ר	ל"ר
ל"ר	ל"ר
ל"ר	ל"ר


שמות וזחתימות:	שם: אדריכל בני פרי
עורך הנספח	תאגיד: 5V אדריכלים

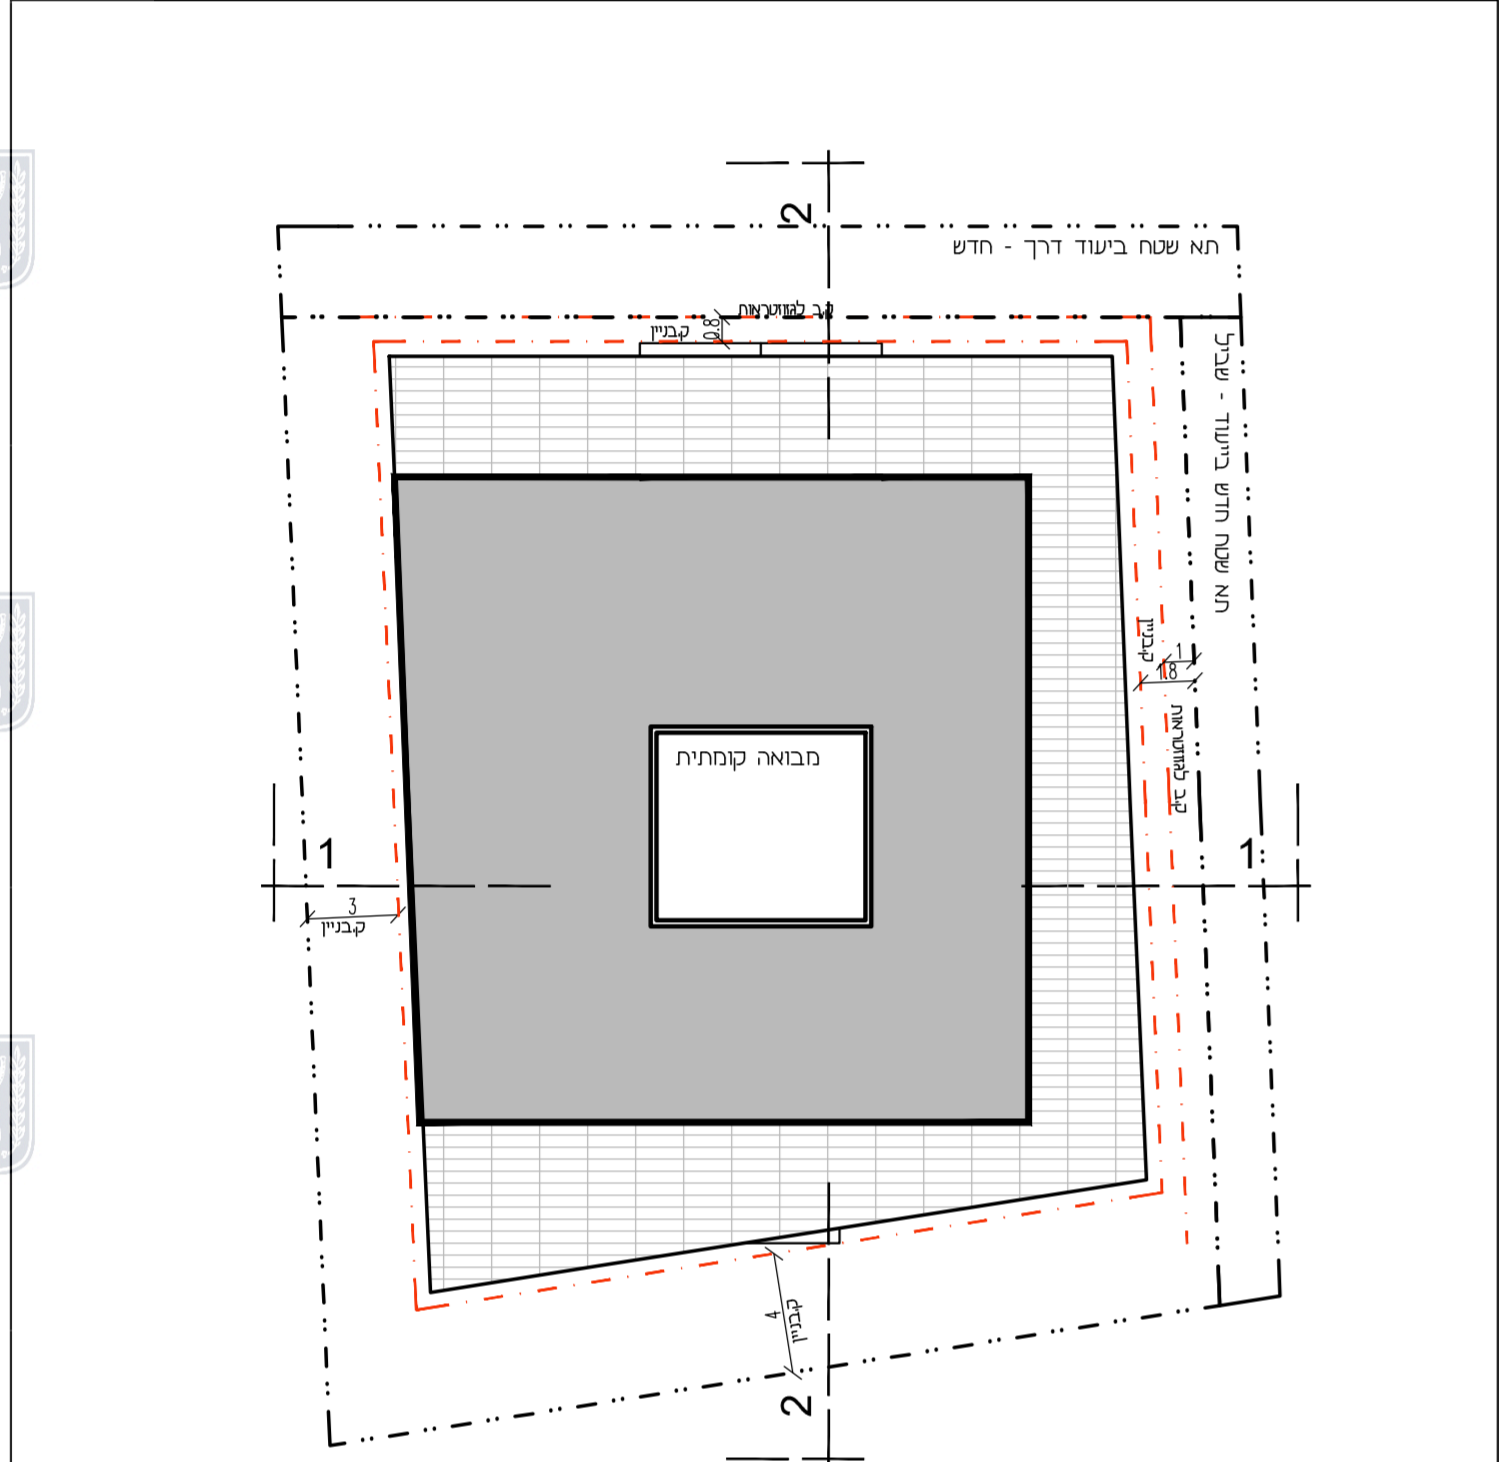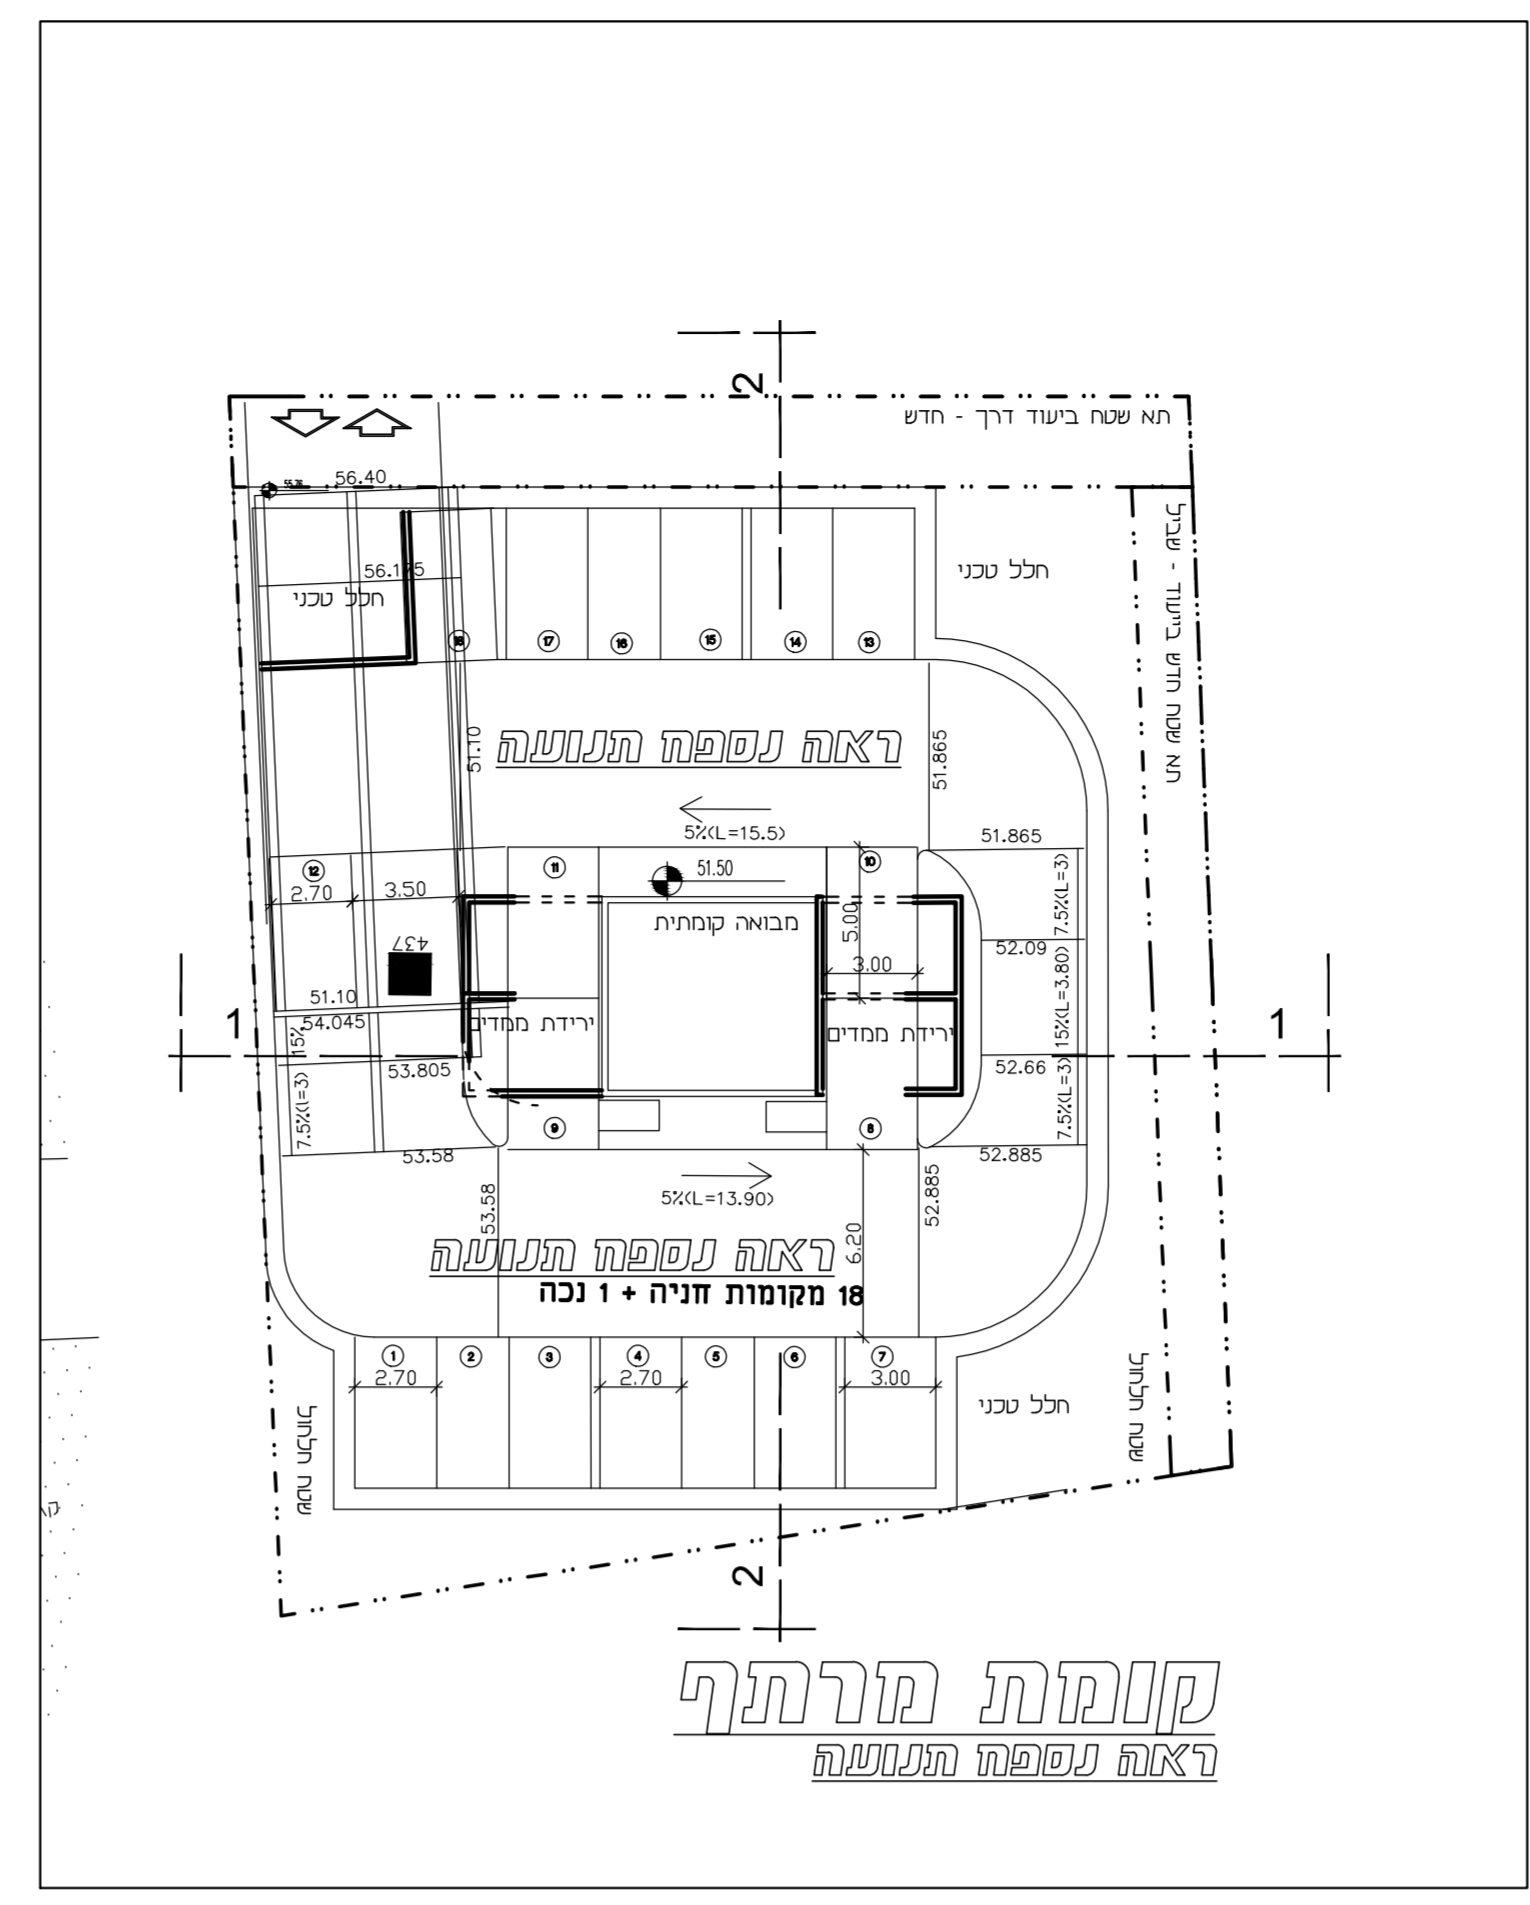


תכנית קומה 7 - פנטהאוס

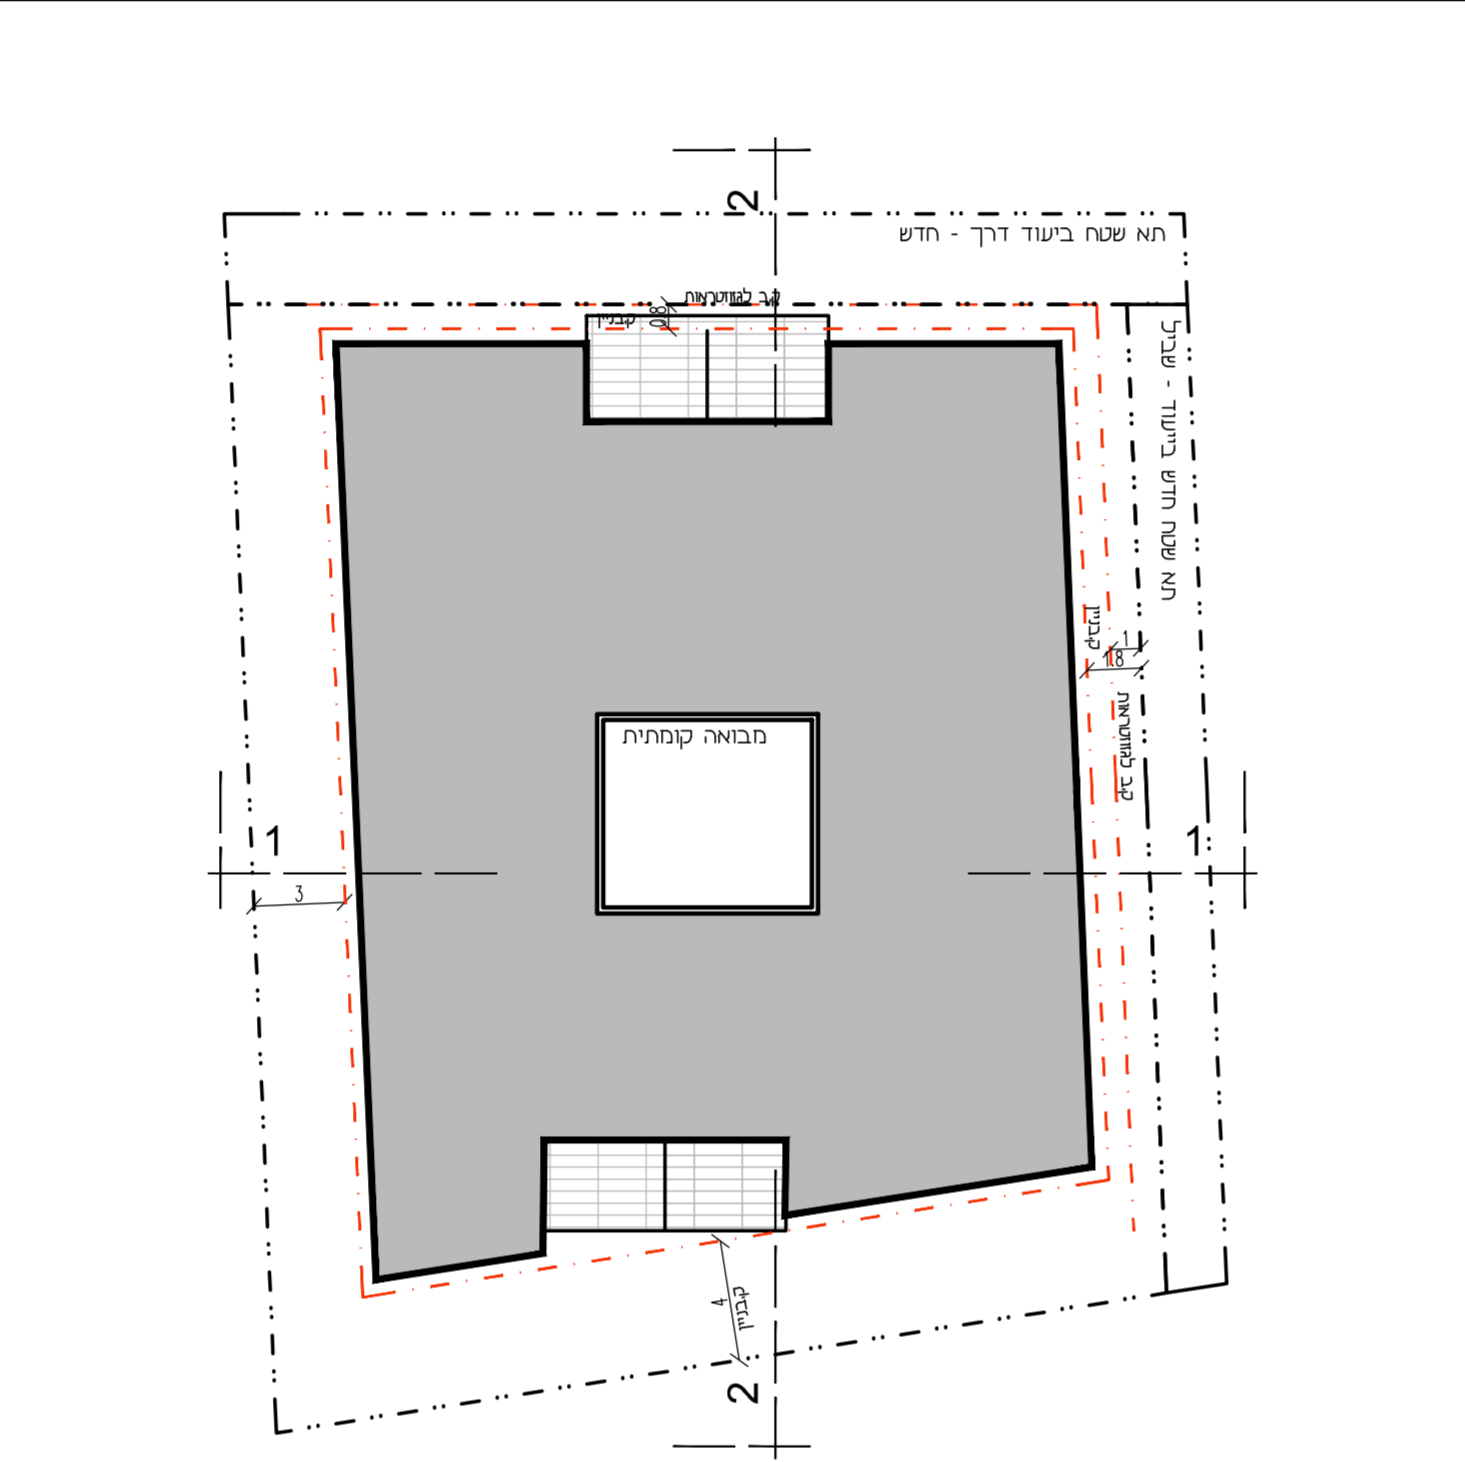


תכנית קומה טיפוסית 6-2

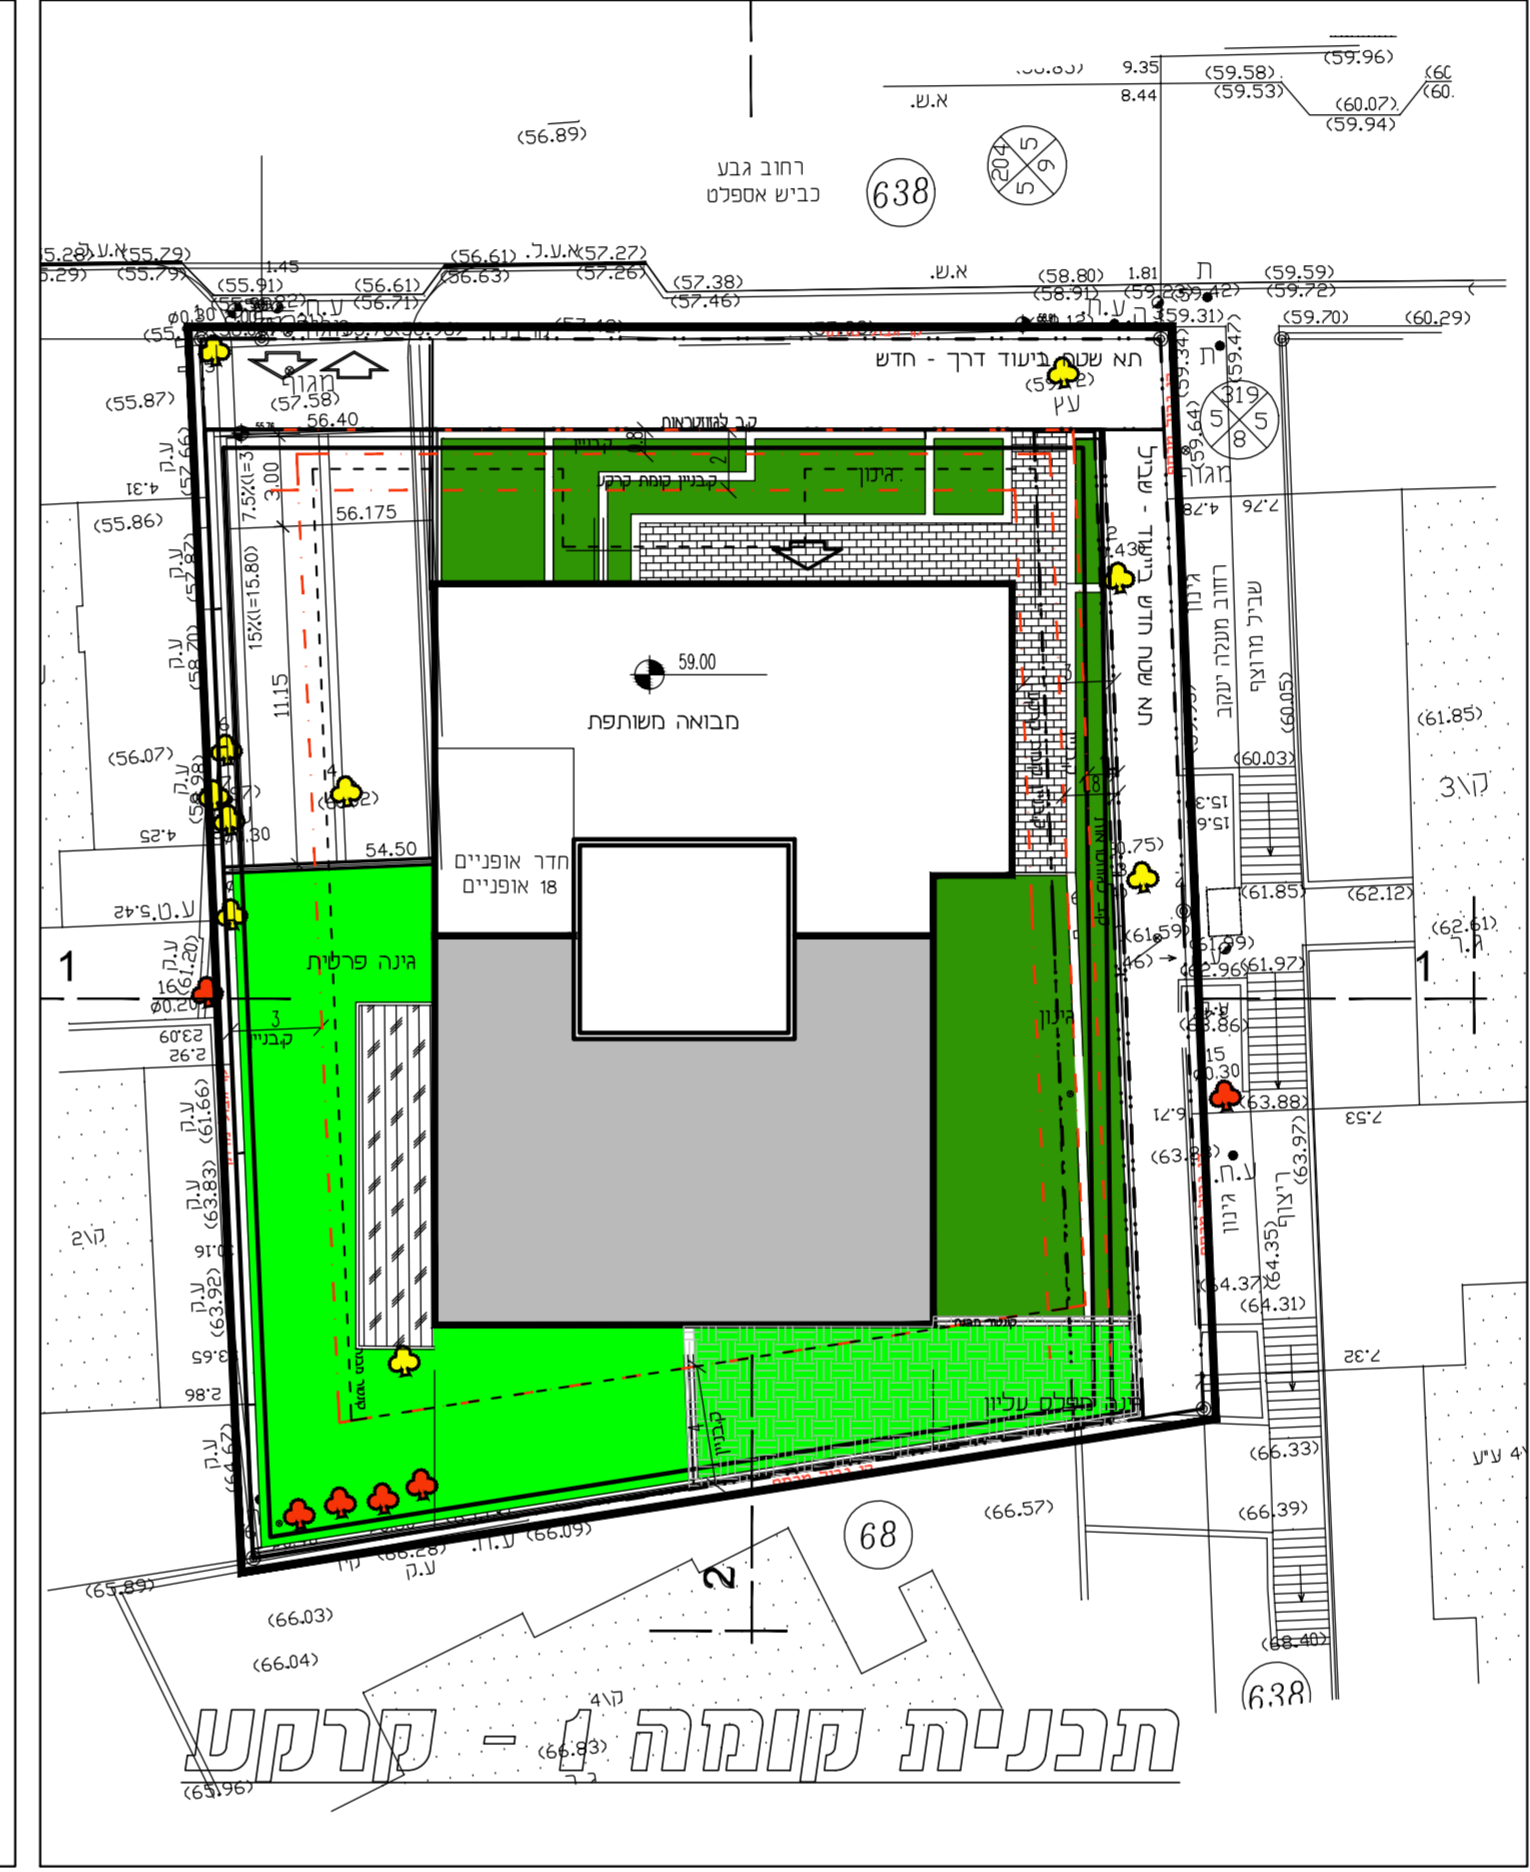

תכנית קומה 4 - קרקע

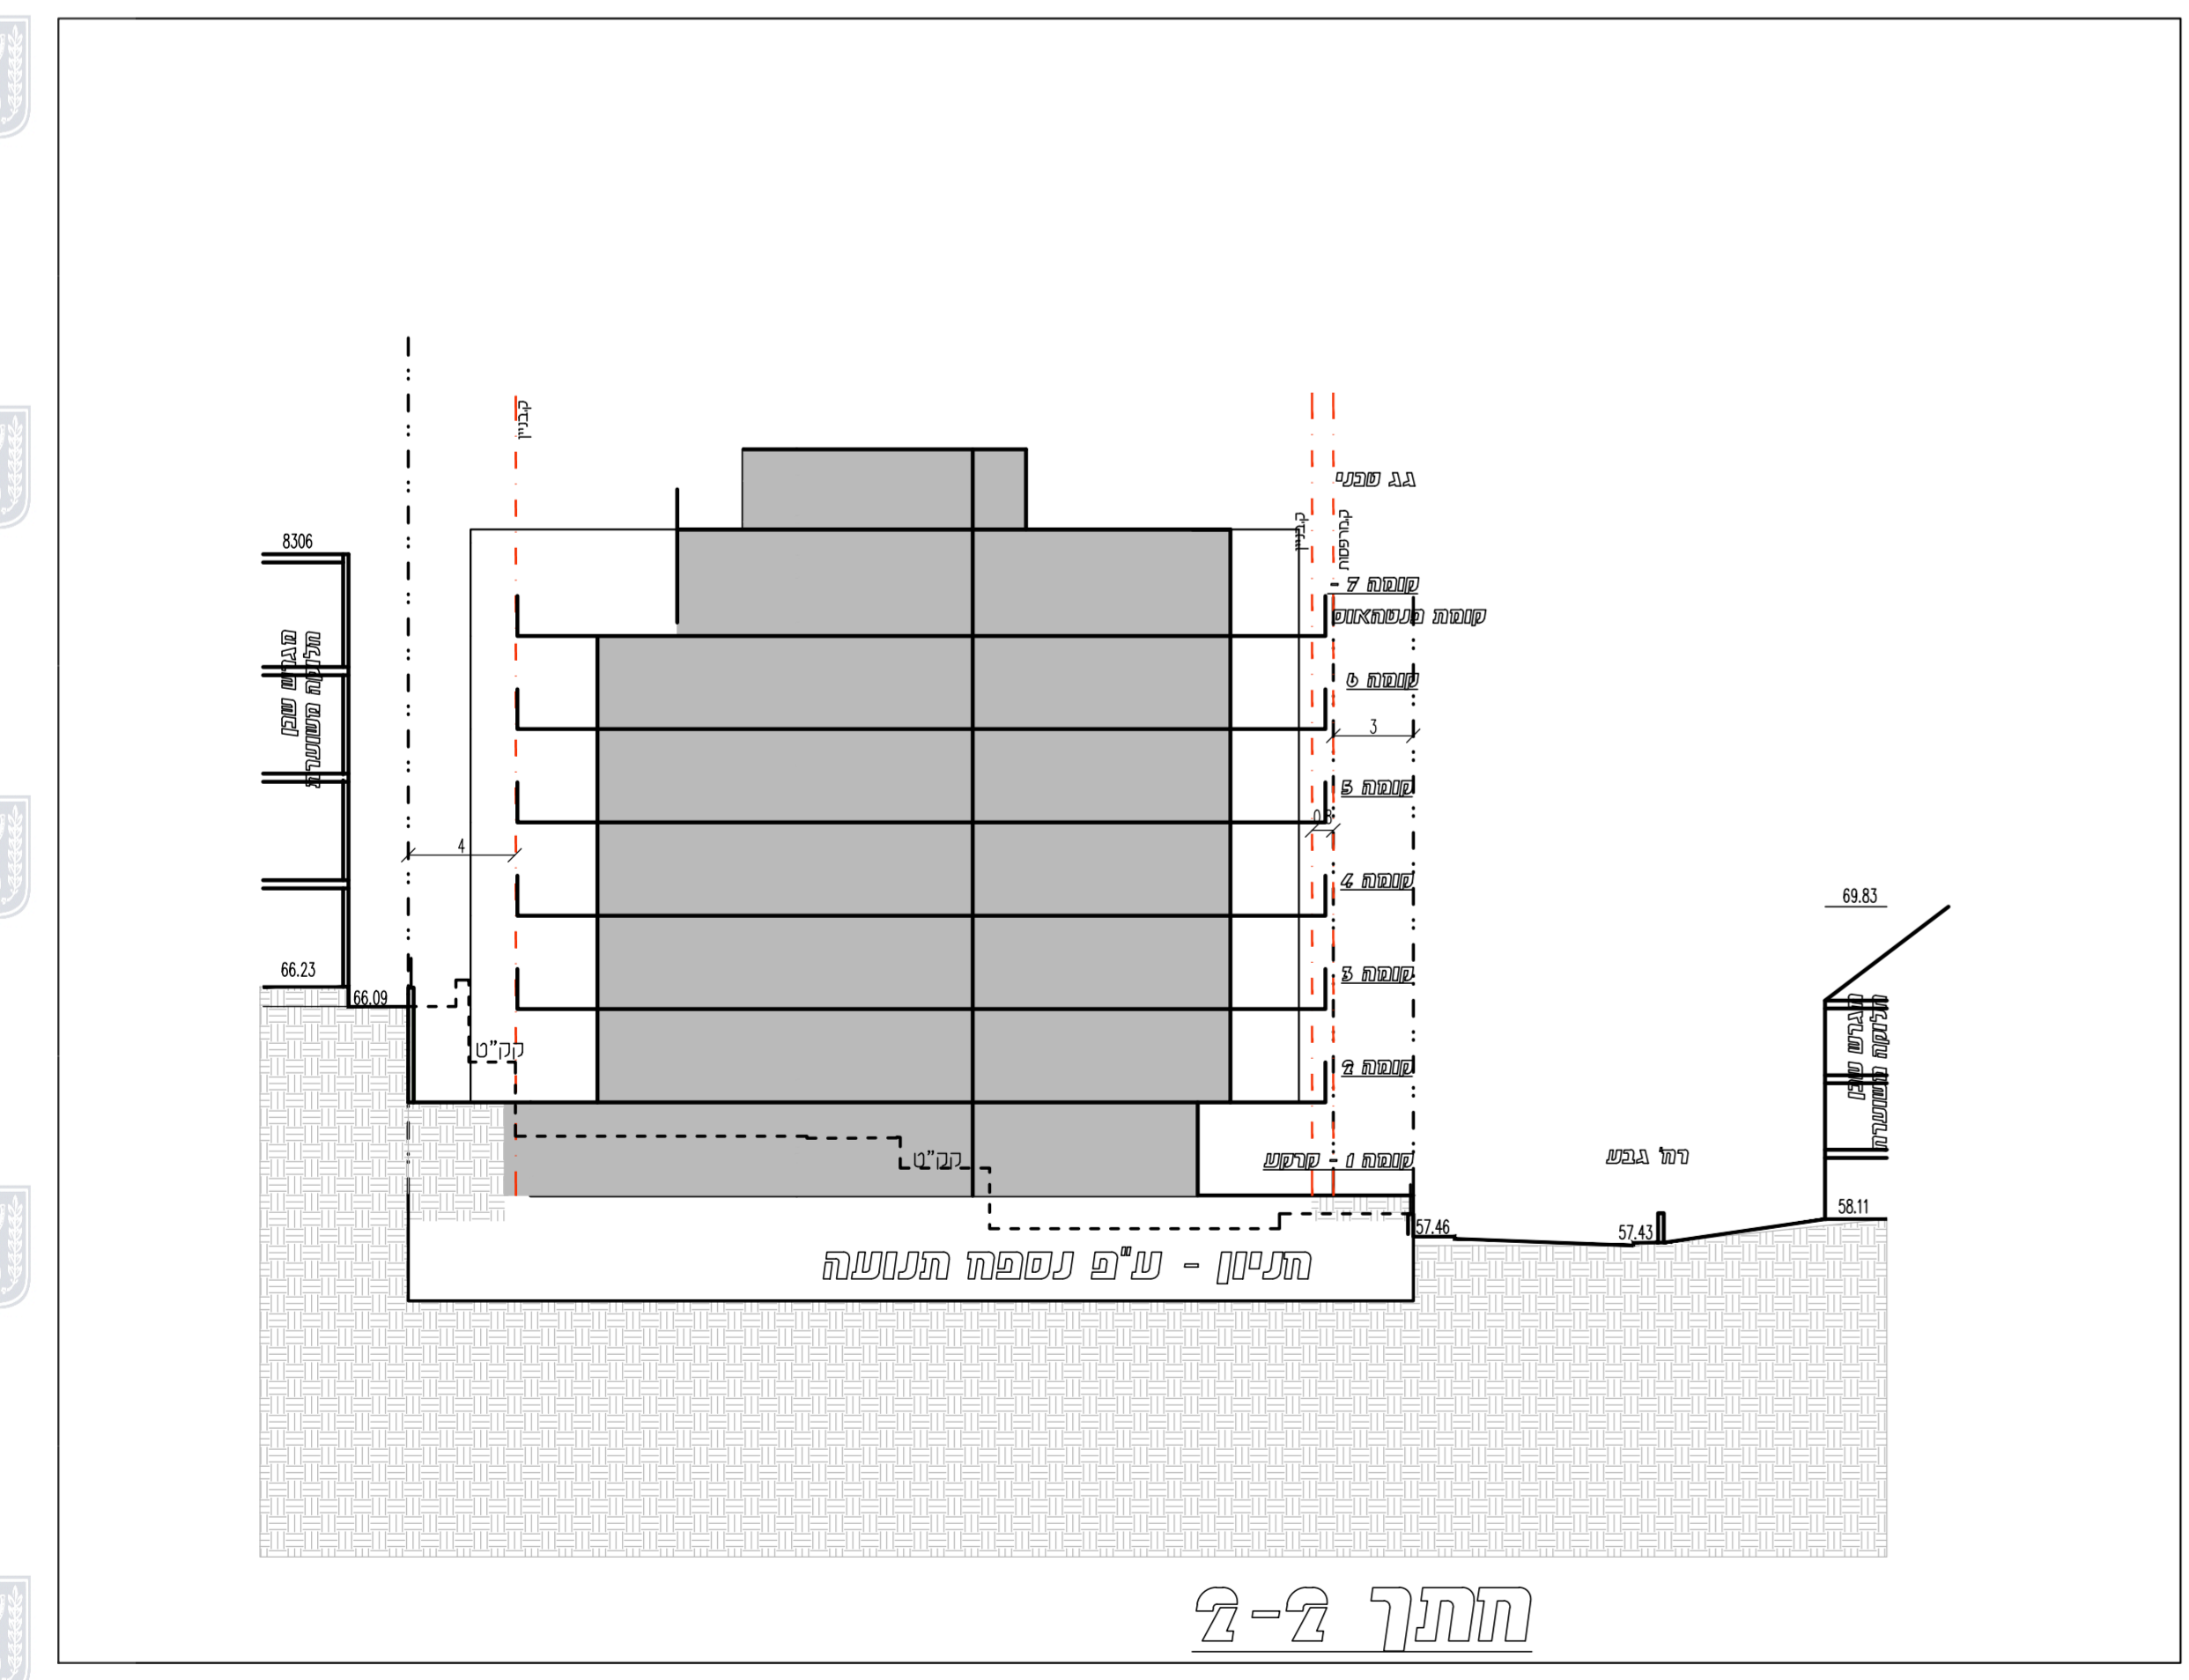

חתך 2-2

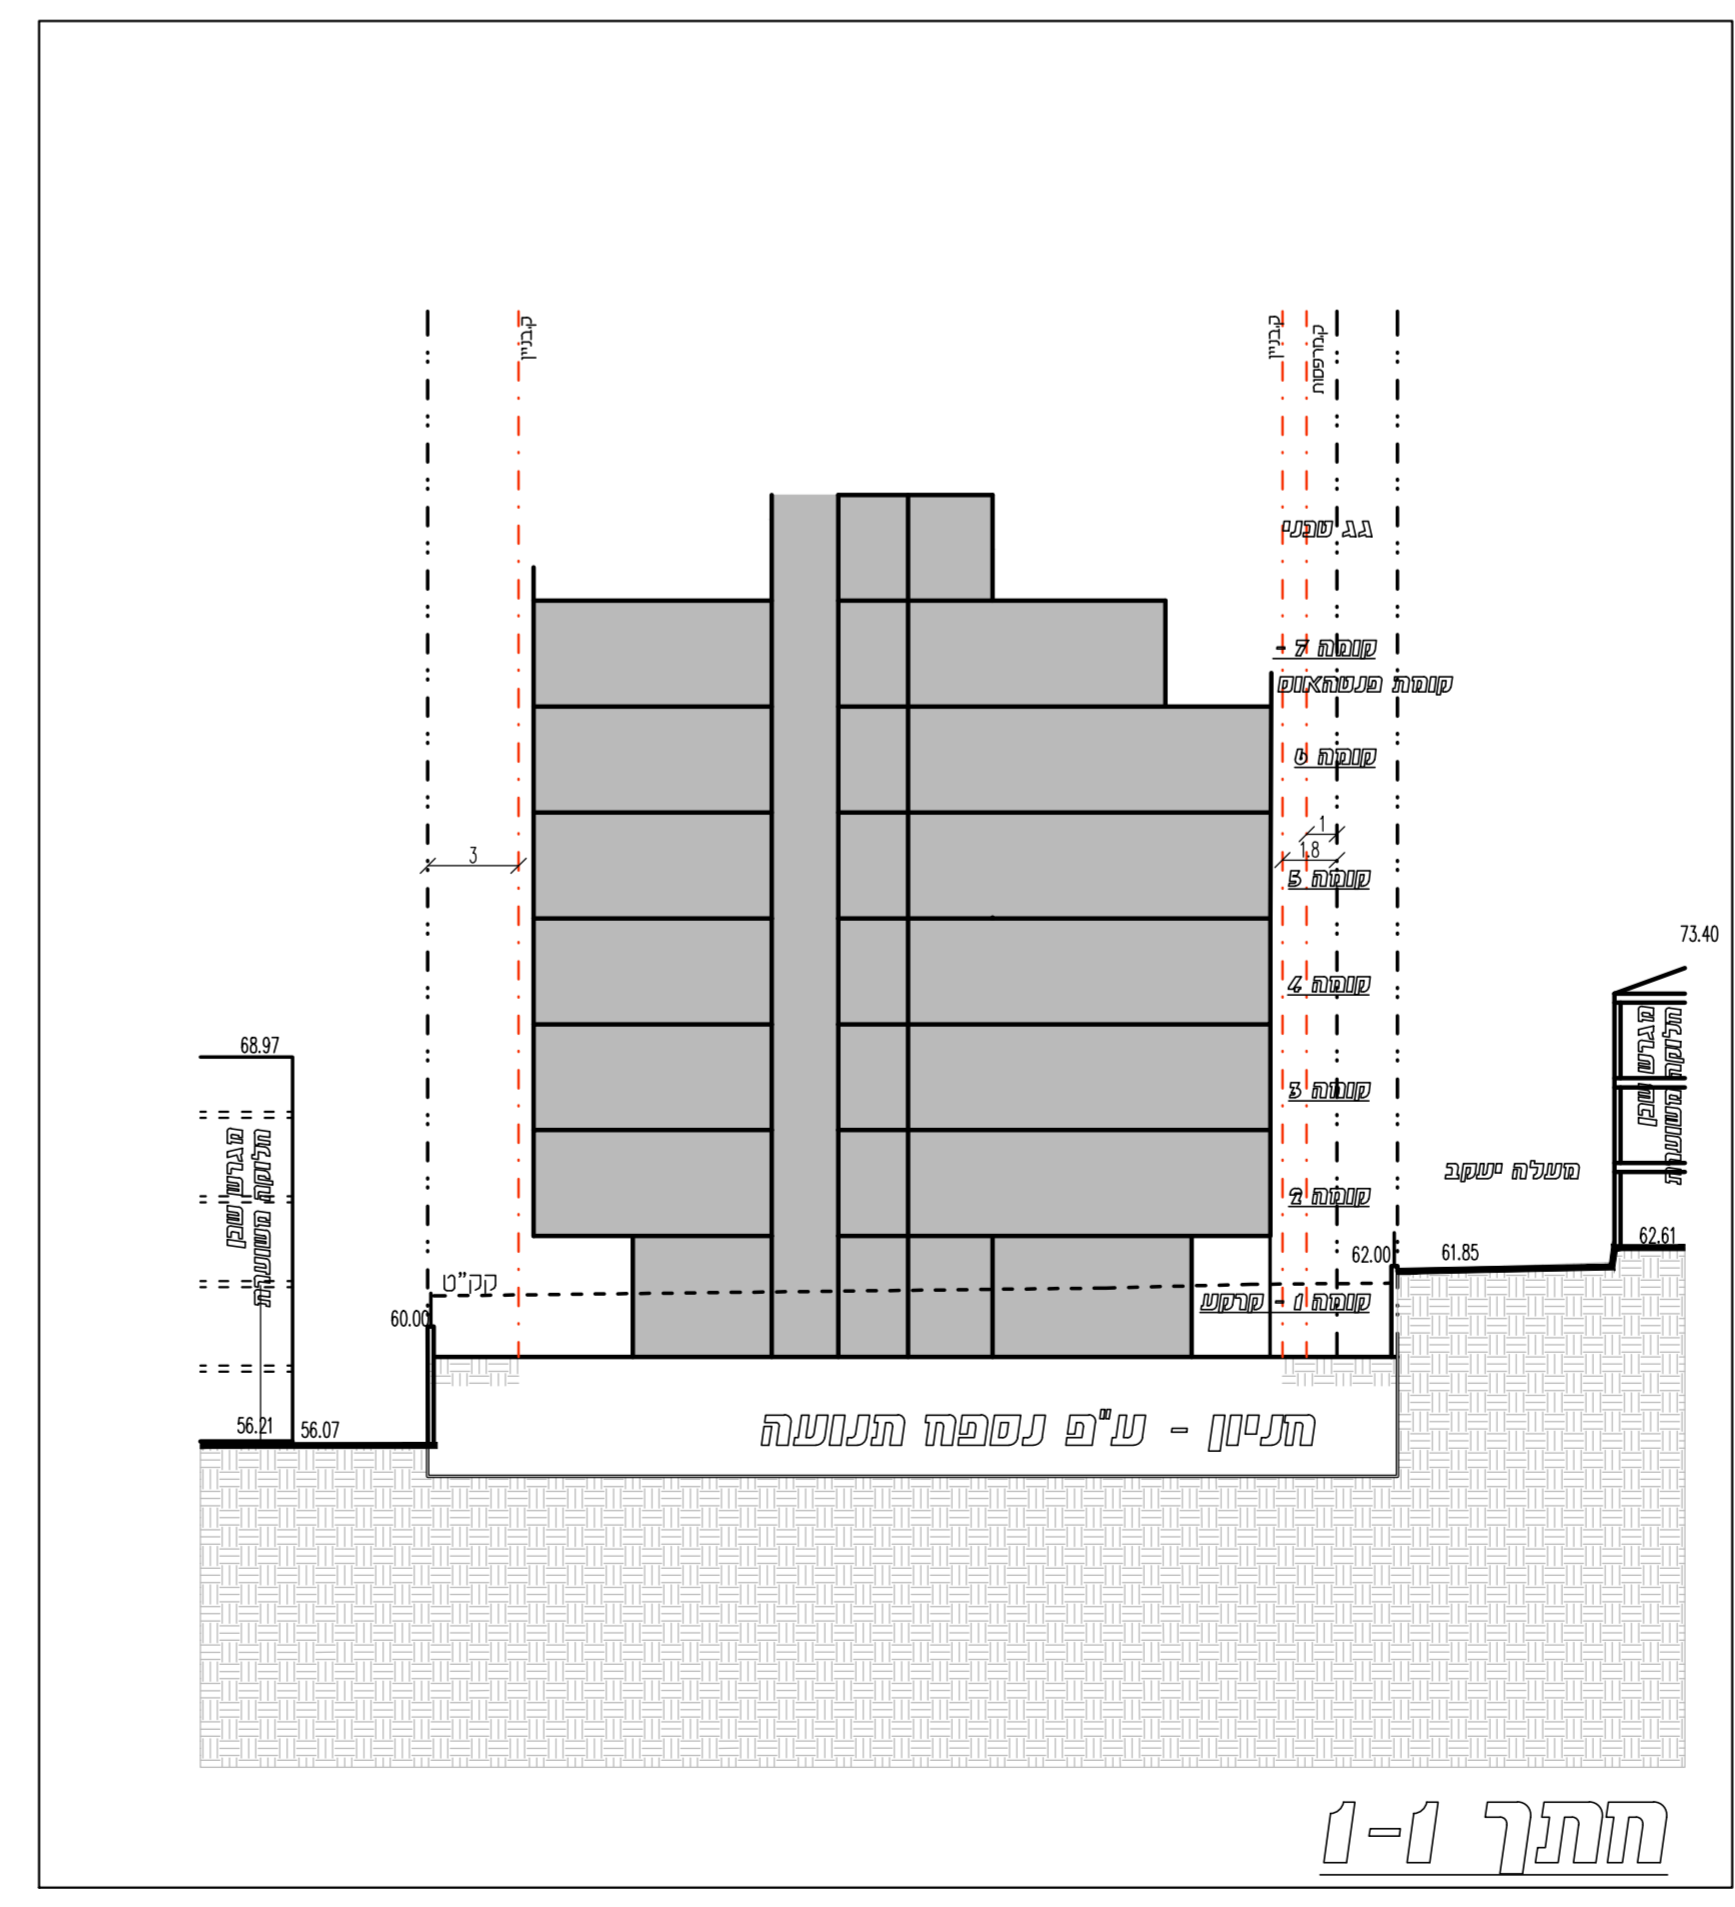

חתך 1-1