
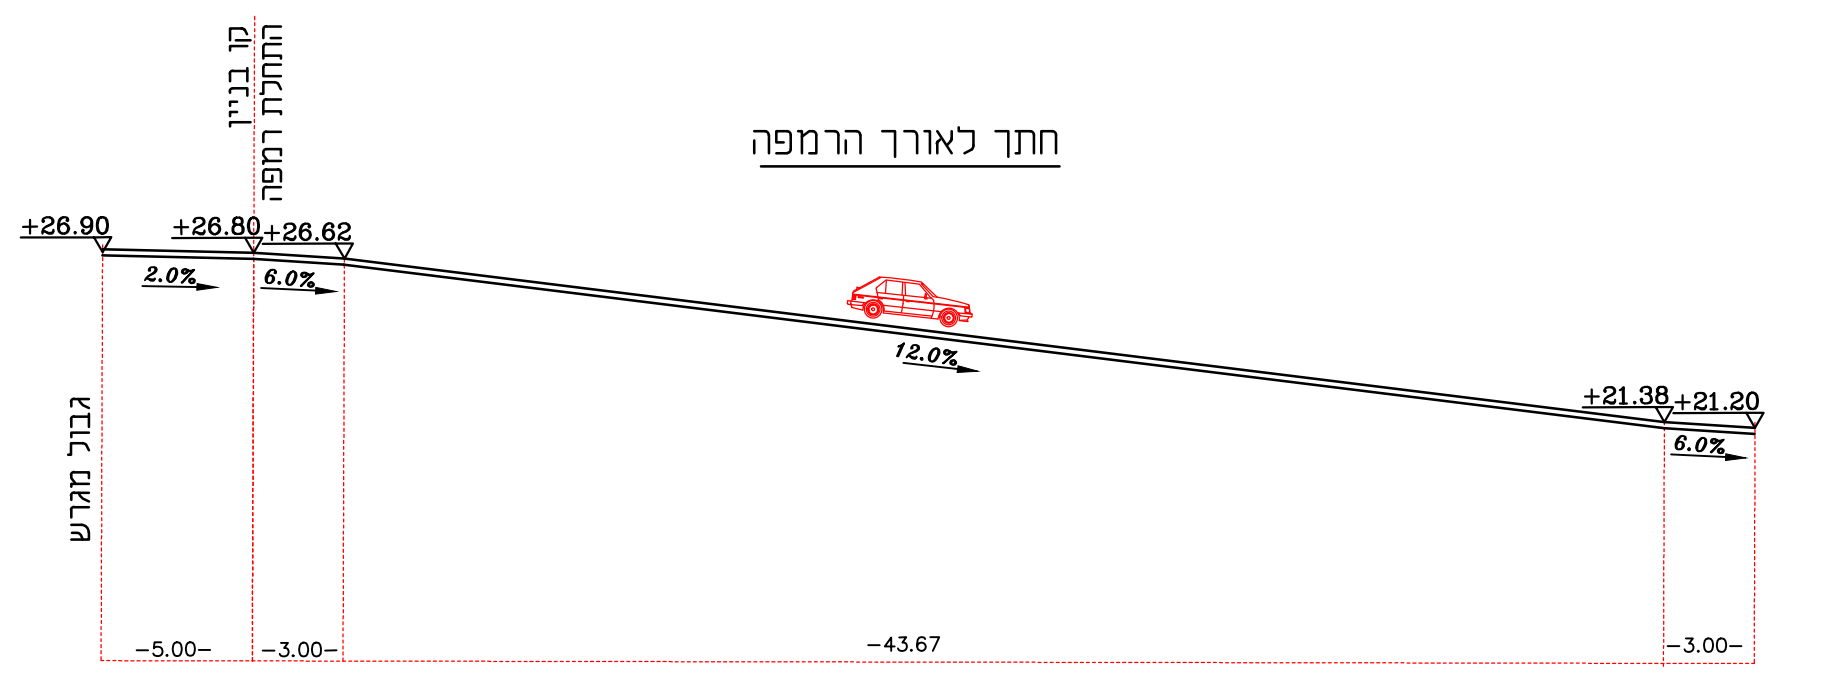
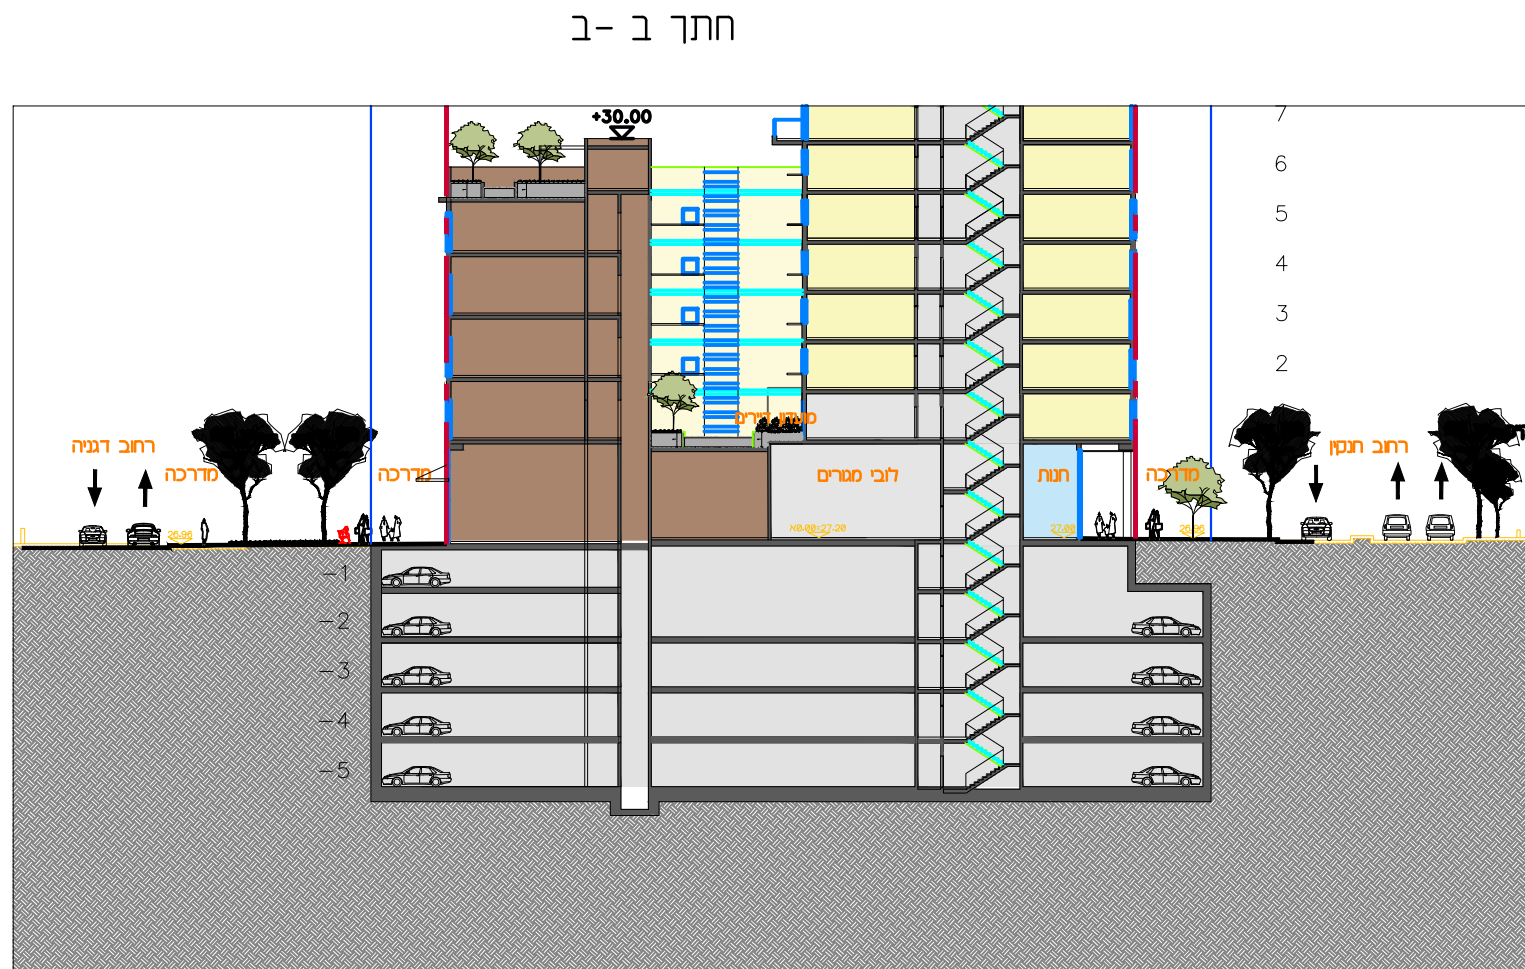


נספח תנועה	
נספח לתכנית מס' 505-0544395	
ח/מק/215 התחדשות עירונית ברחוב ההסתדרות, 80 חולון	
גליון 1 מתוך 1	
תחניה	מנחה
תיאור	
תאריך עריכת הנספח	14.06.21
קנ"מ	1:250
תרשימים נוספים	קנ"מ
שמות וחתימות:	
עורך הנספח	שם: עדנה הוד
תאריך:	עדנה הוד – תנועה יעוץ ותכנון

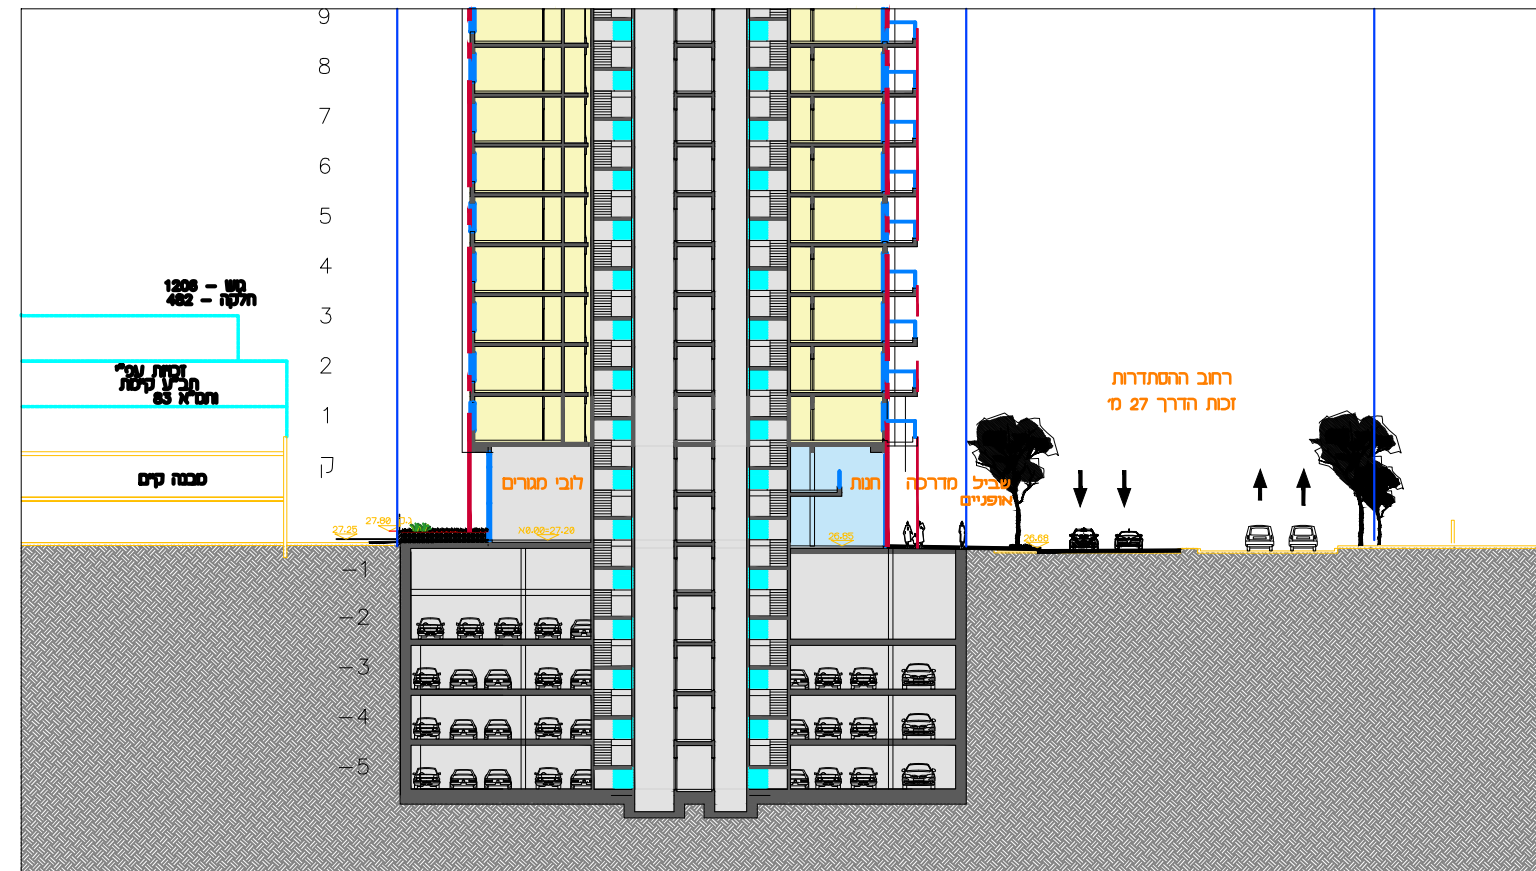

מאזן חניה - איזור א'

שטח הרקע	מס חיד	פרס	מחצית	אפניים	אפניים	פרס	דרישת חניה	מחצית	אפניים	אפניים
מס' 130	1:1	—	1:1	1:1	1:1	130	1:1	—	130	13
שטח ציבורי	מס' 1005	1:100	—	1:100	1:100	10	1:100	—	10	10
מס' 425	1:50	1:400	1:300	1:200	9	2	1	3	26	142

מצאי חניה

קומת פרקע - 6: אפניים + 41 אפניים בחדר איחסון
 מרתף 1- 15: מסקומות חניה 3 חניות נכים + 20 אפניים +20 אפניים
 מרתף 2- 45: מסקומות חניה 1 חניות נכים
 מרתף 3- 45: מסקומות חניה 1 חנית נכים
 מרתף 4- 44: מסקומות חניה





סריכ 149: מסקומות חניה 5 נכים + 26 אפניים + 142 אפניים

הערה

- חניות נכים לא להצמדה.

- כל החניות ברמת שרות 1 (פרט כ-5 חניות המוככנות דרמת שרות 2)

20	עדנו כללי	14.06.21
19	עדנו מאזן חניה	8.04.21
18	עדנו כללי	3.03.21
17	עדנו כללי	2.03.21
16	תכנית פיוח מעודננת	25.02.21
15	עדנו כללי	24.02.21
14	עדנו כללי	21.02.21
13	עדנו כללי	16.02.21
12	עביל אפניים	7.02.21
11	שטחים	חיד
10	כביצוע	○
9	מכרז	○
8	כביצוע	⊗
7	הוכ עבר	
6	פרויים	215/מק/ח
5	התחדשות עירונית ברחוב ההסתדרות, 80 חולון	
4	תכנית	נספח תנועה כת.ב.ע.
3	מספר	תכנון
2	המסטר	עדנה
1	204-2	שטח
	הואריך	8.04.19
	שם הסובי	204-2, 14.06.21, 204-2
	גודל	1 : 250
	תנועה-יעוץ ותכנון	
	רד' תפרוצות ישראל 3 גבעתיים 53583	
	מל' 5739966, 054-4582780, פקט 5739966	
	e-mail : ednahod@zahav.net.il	

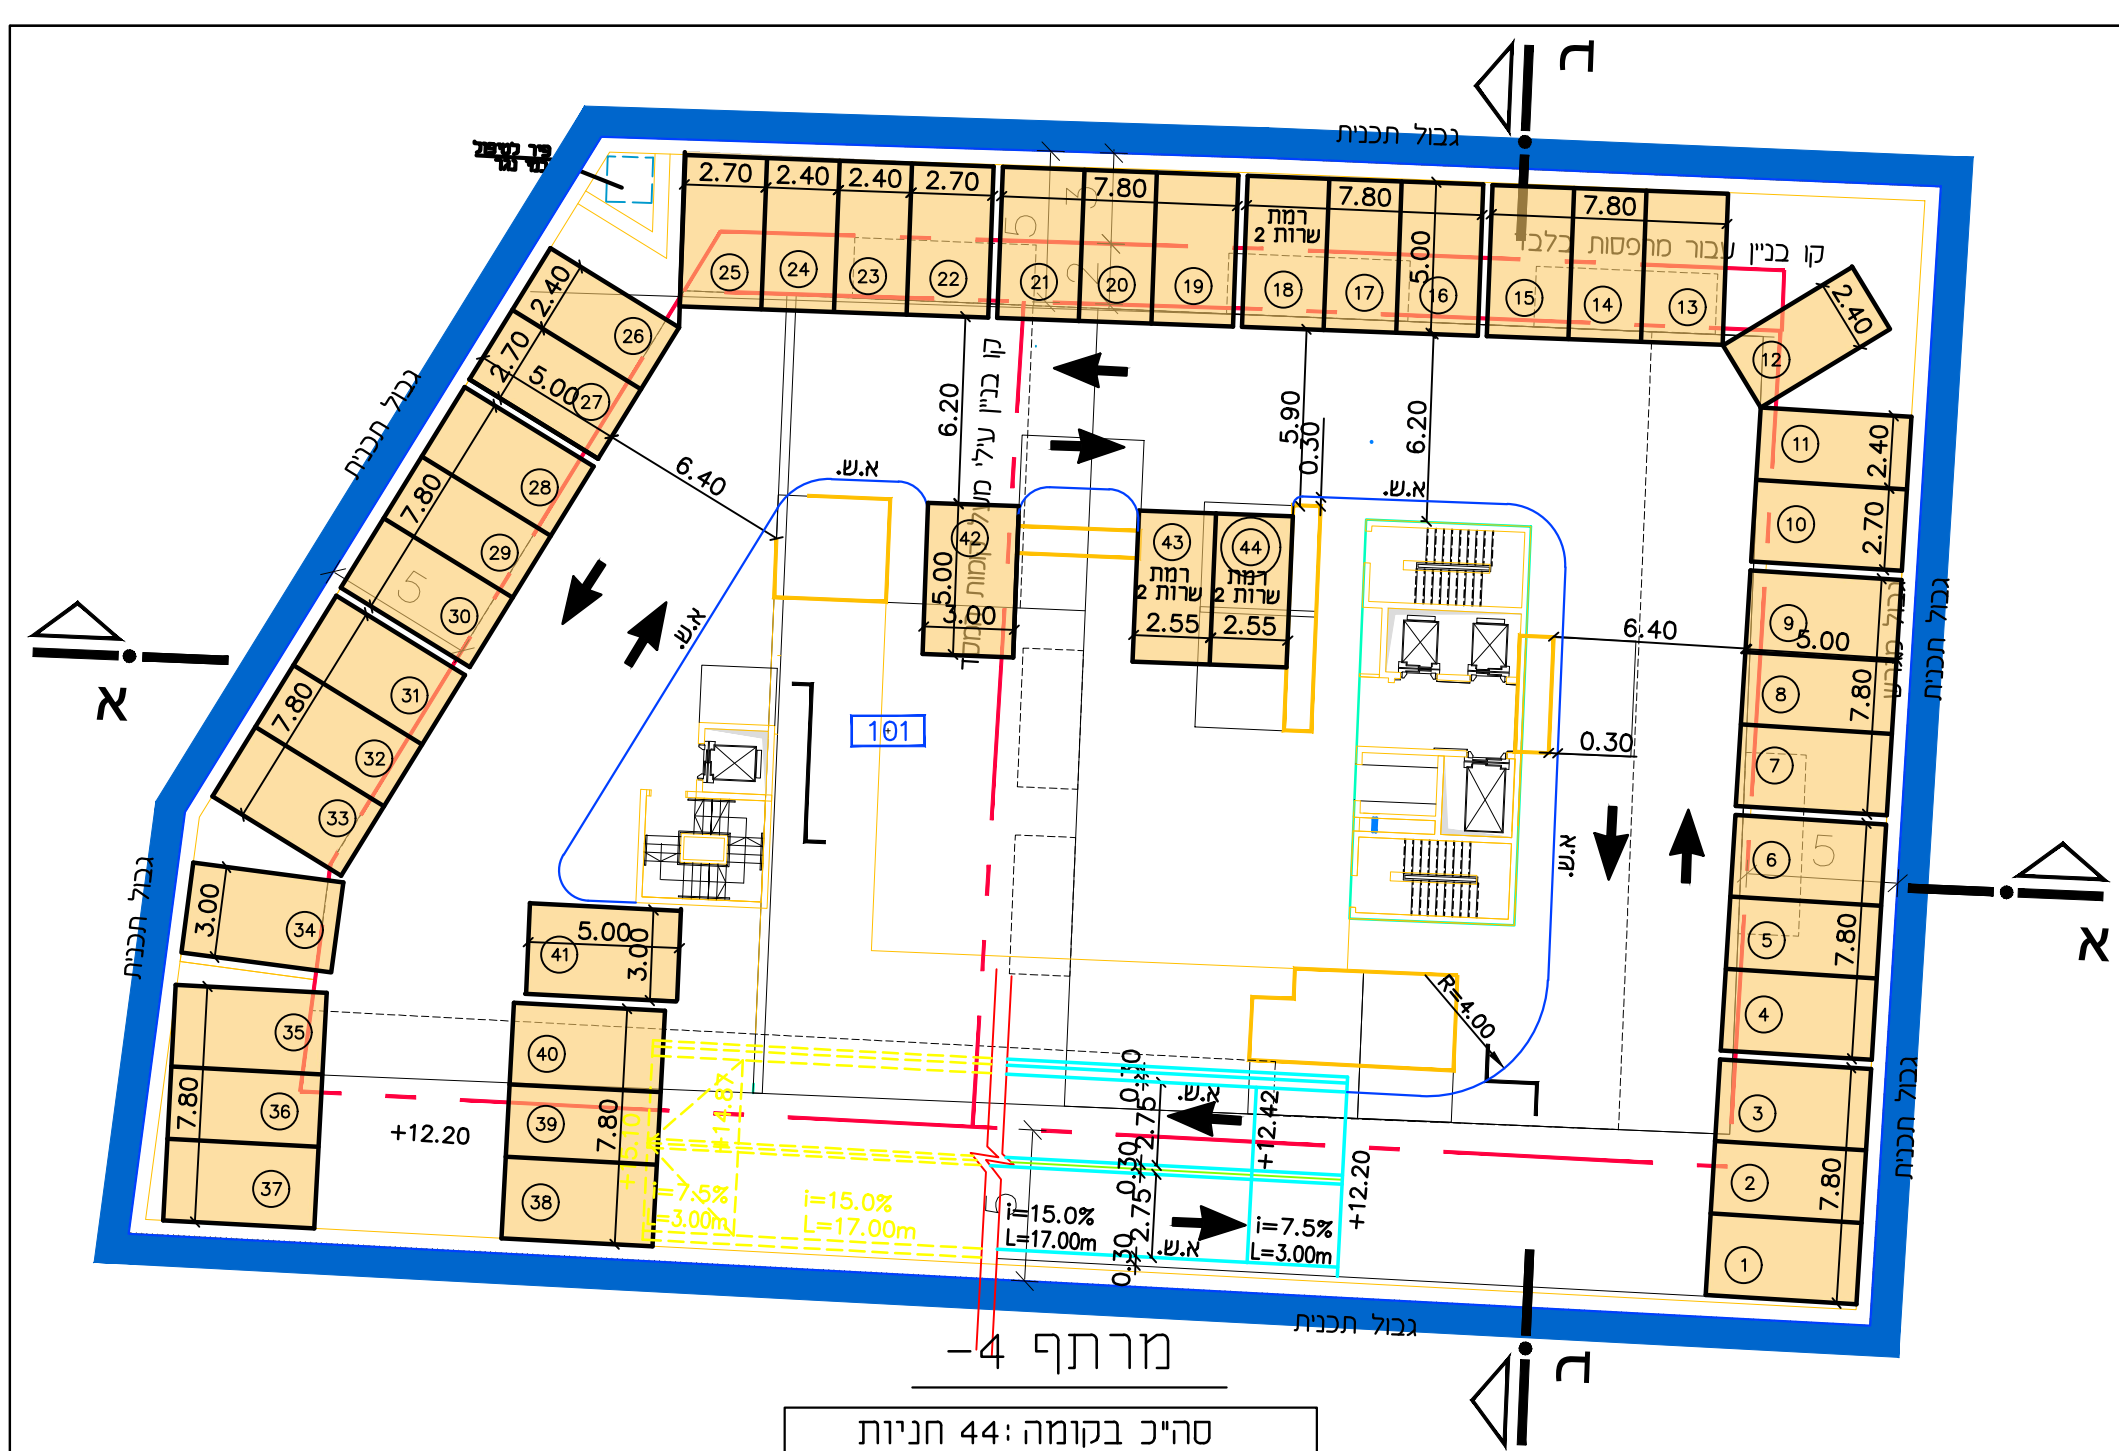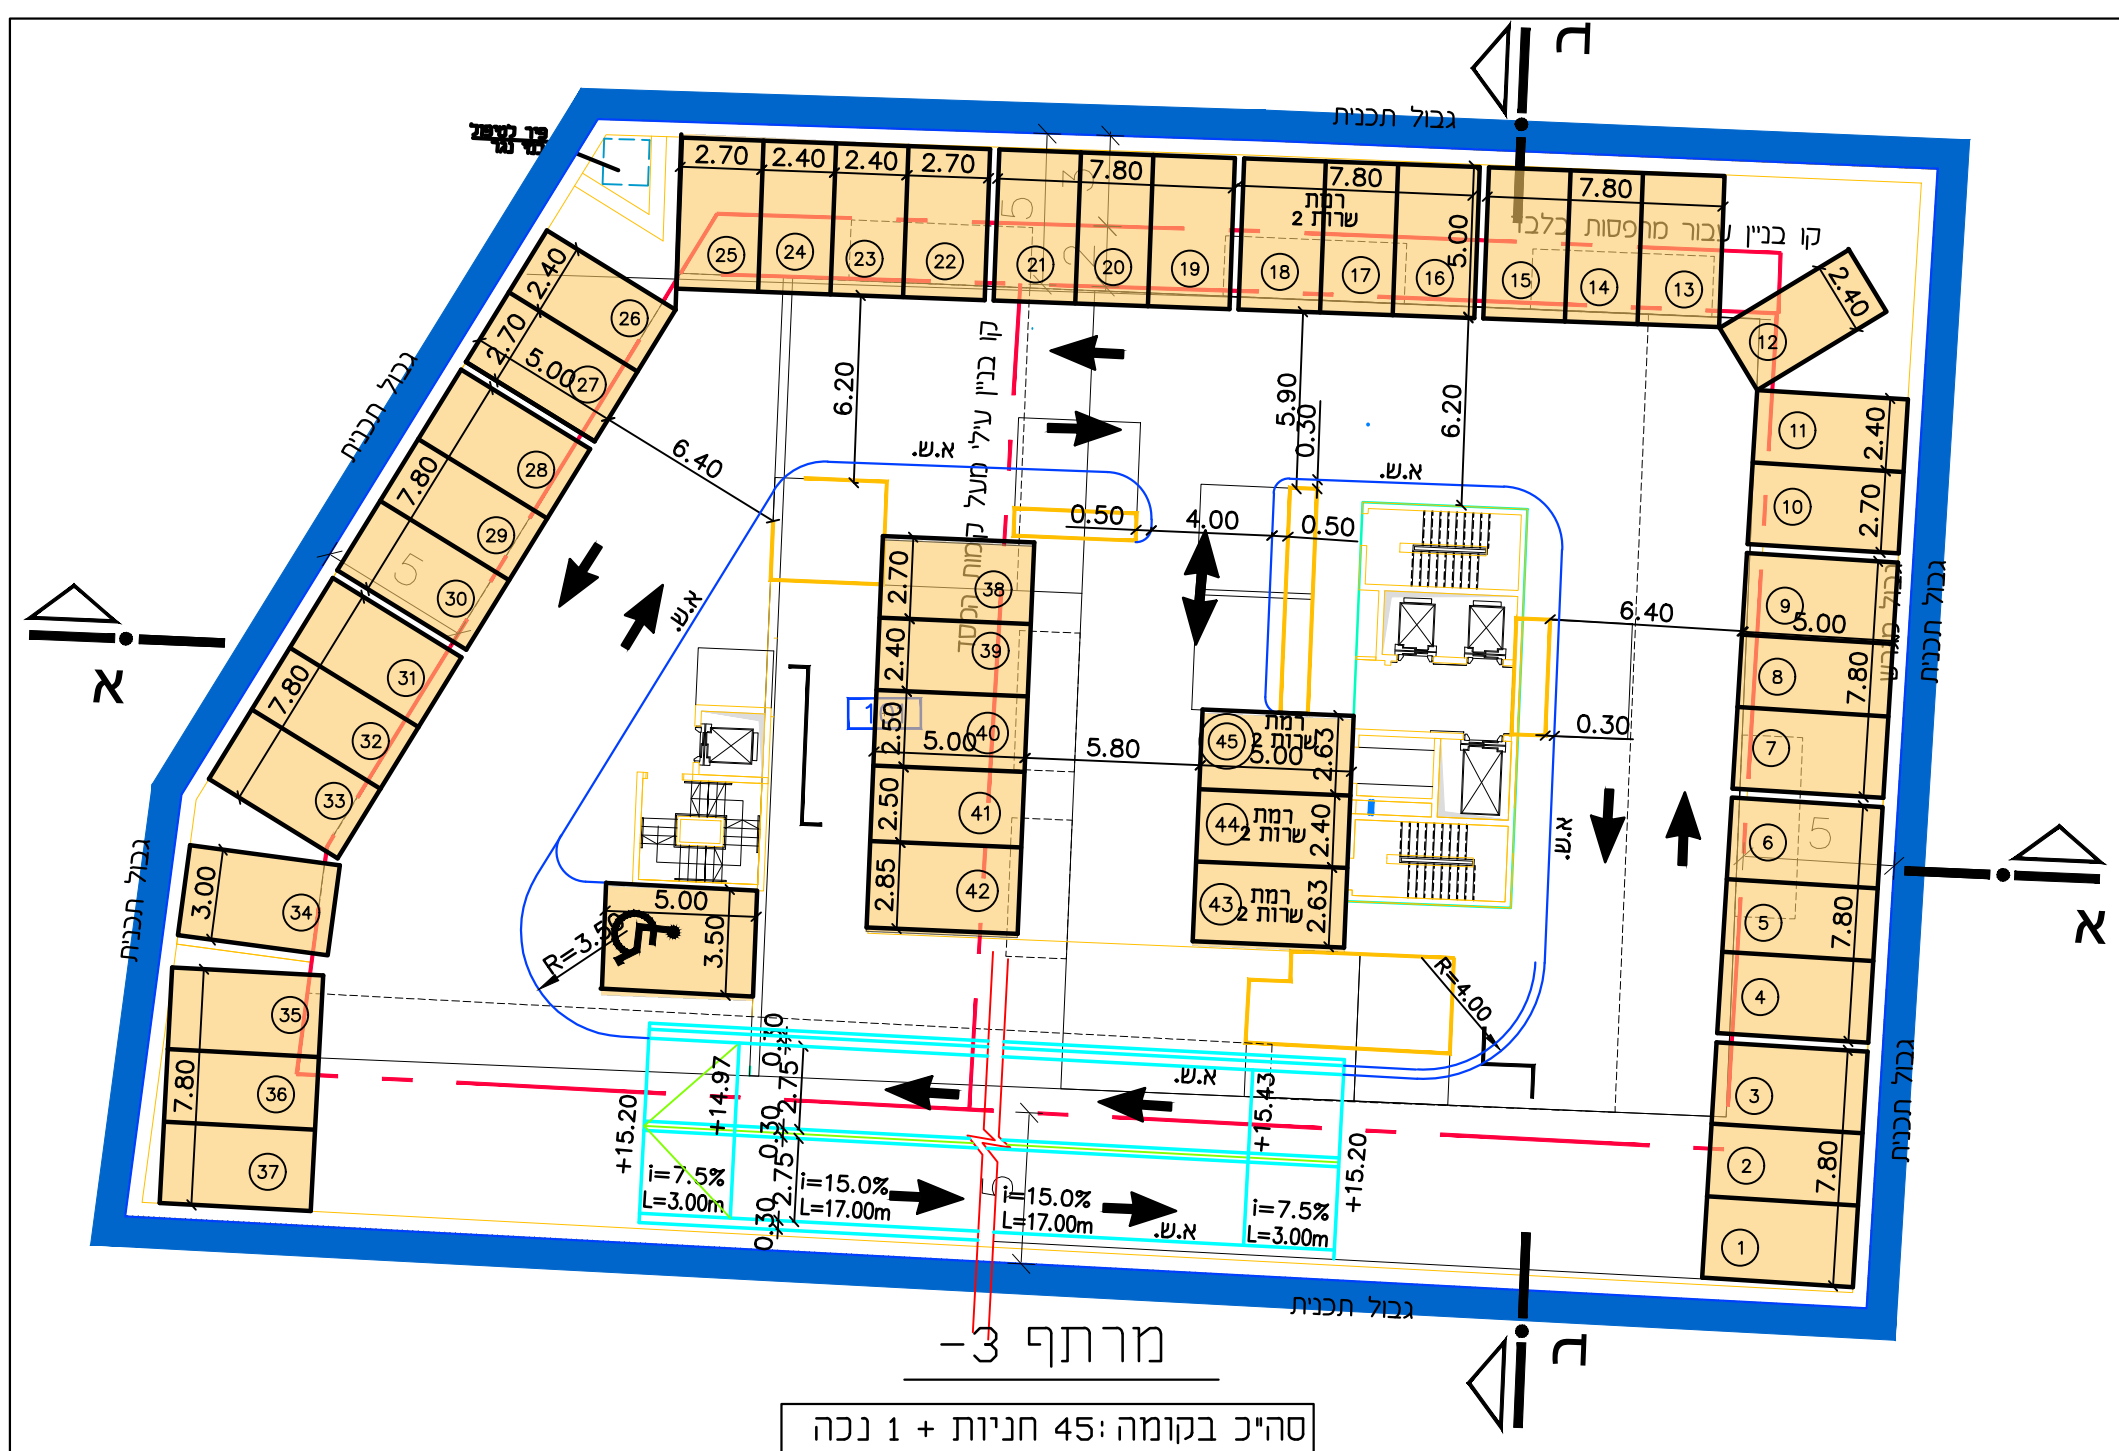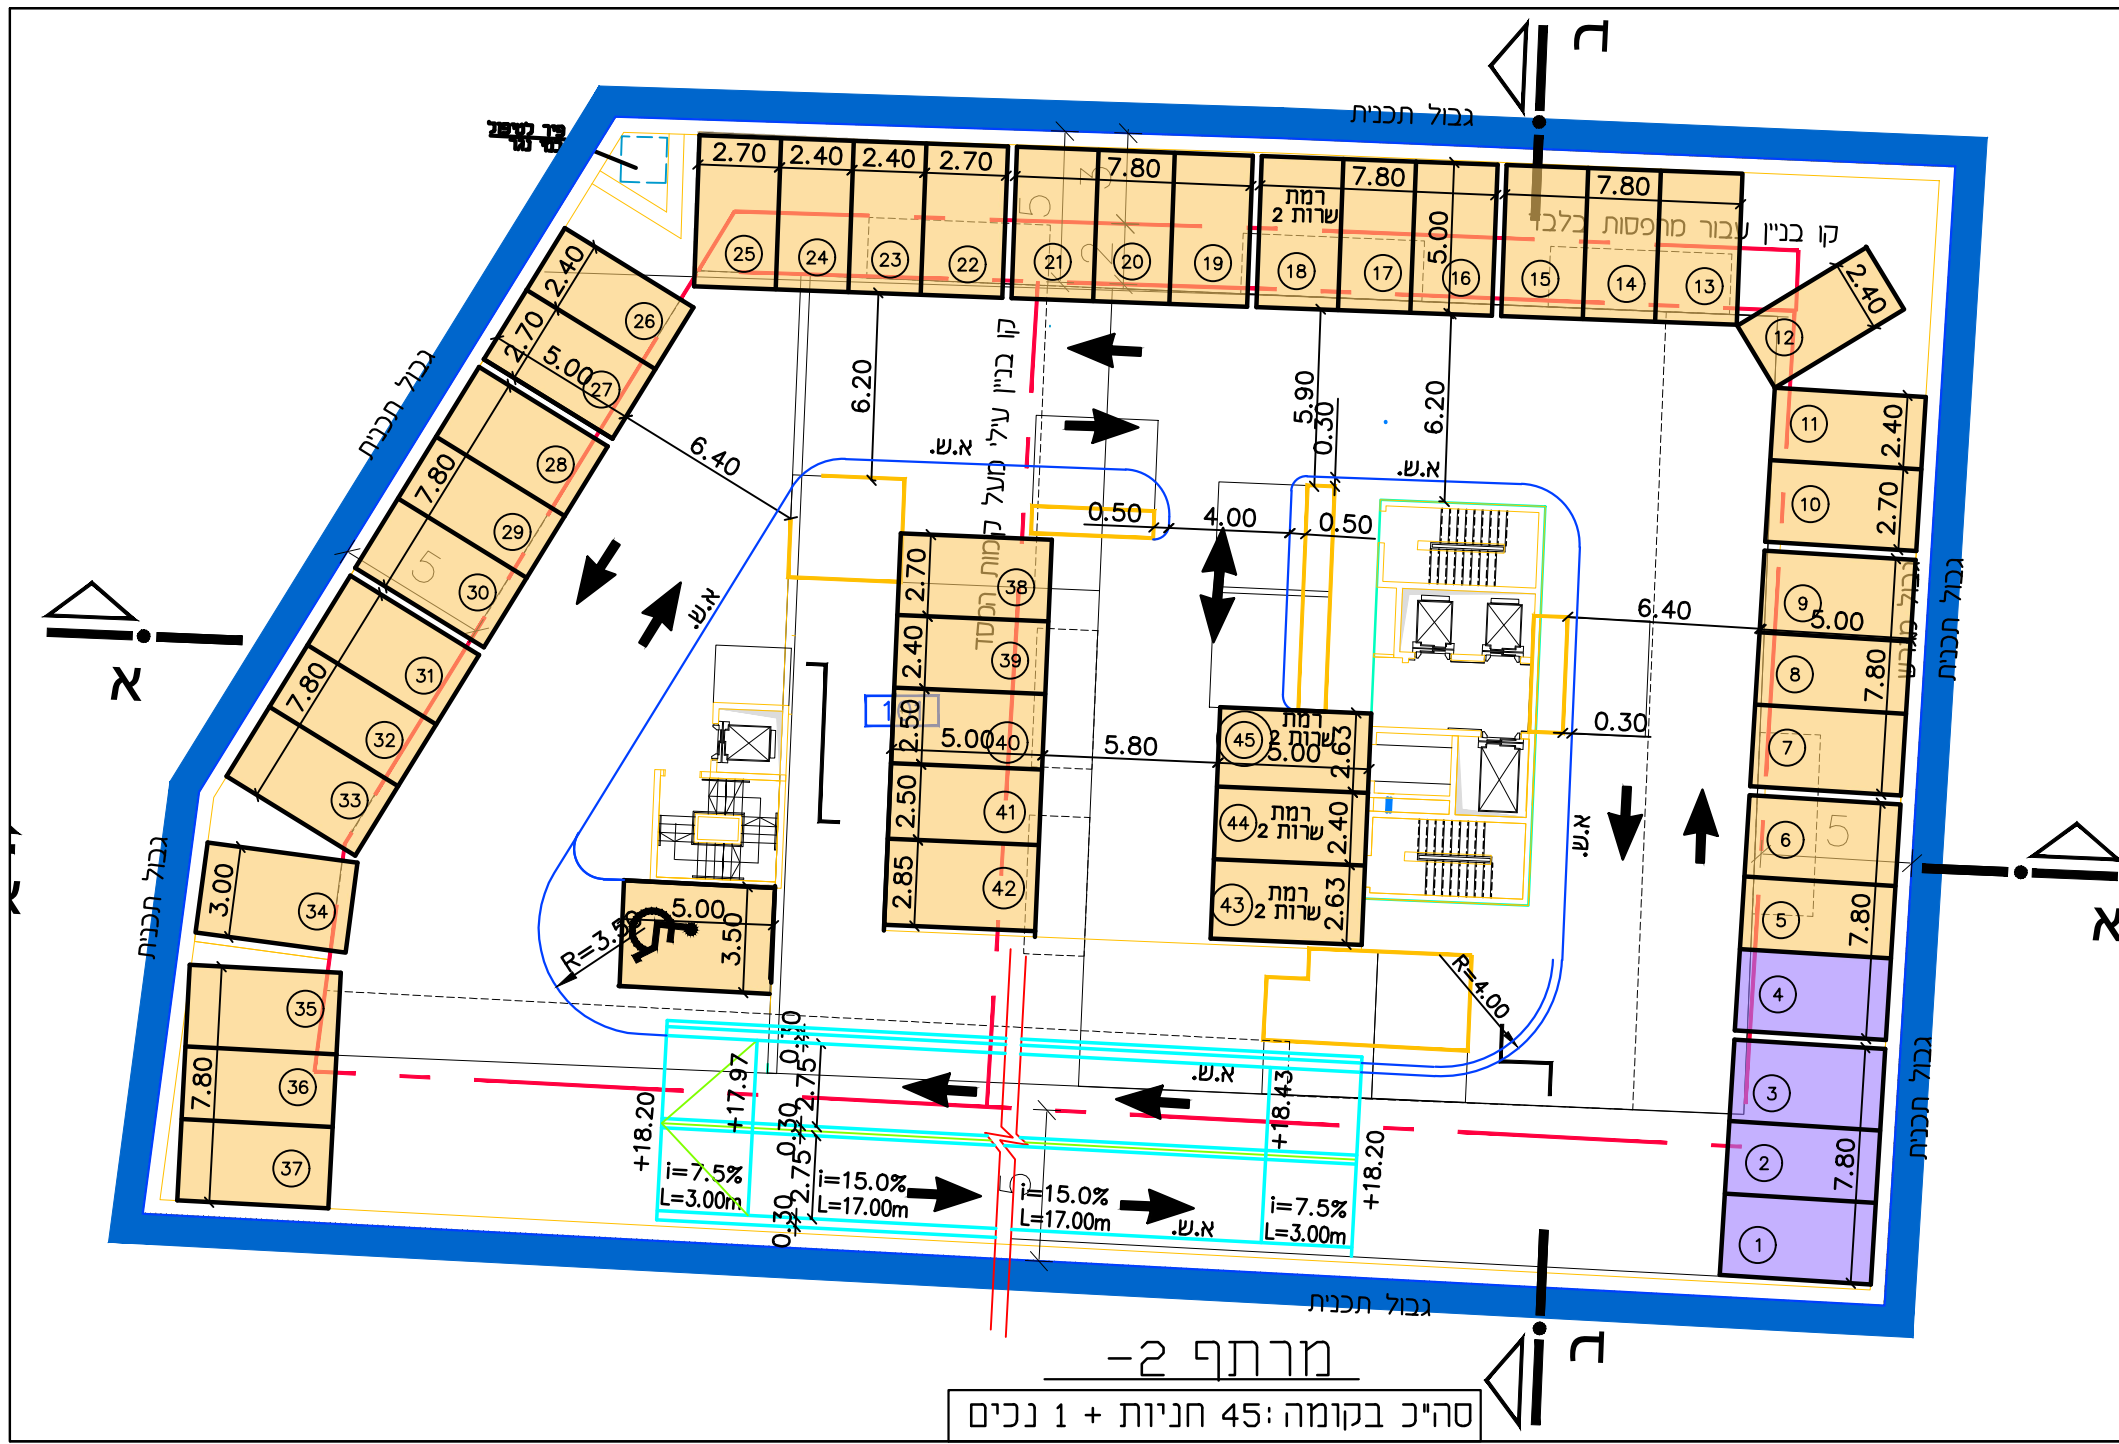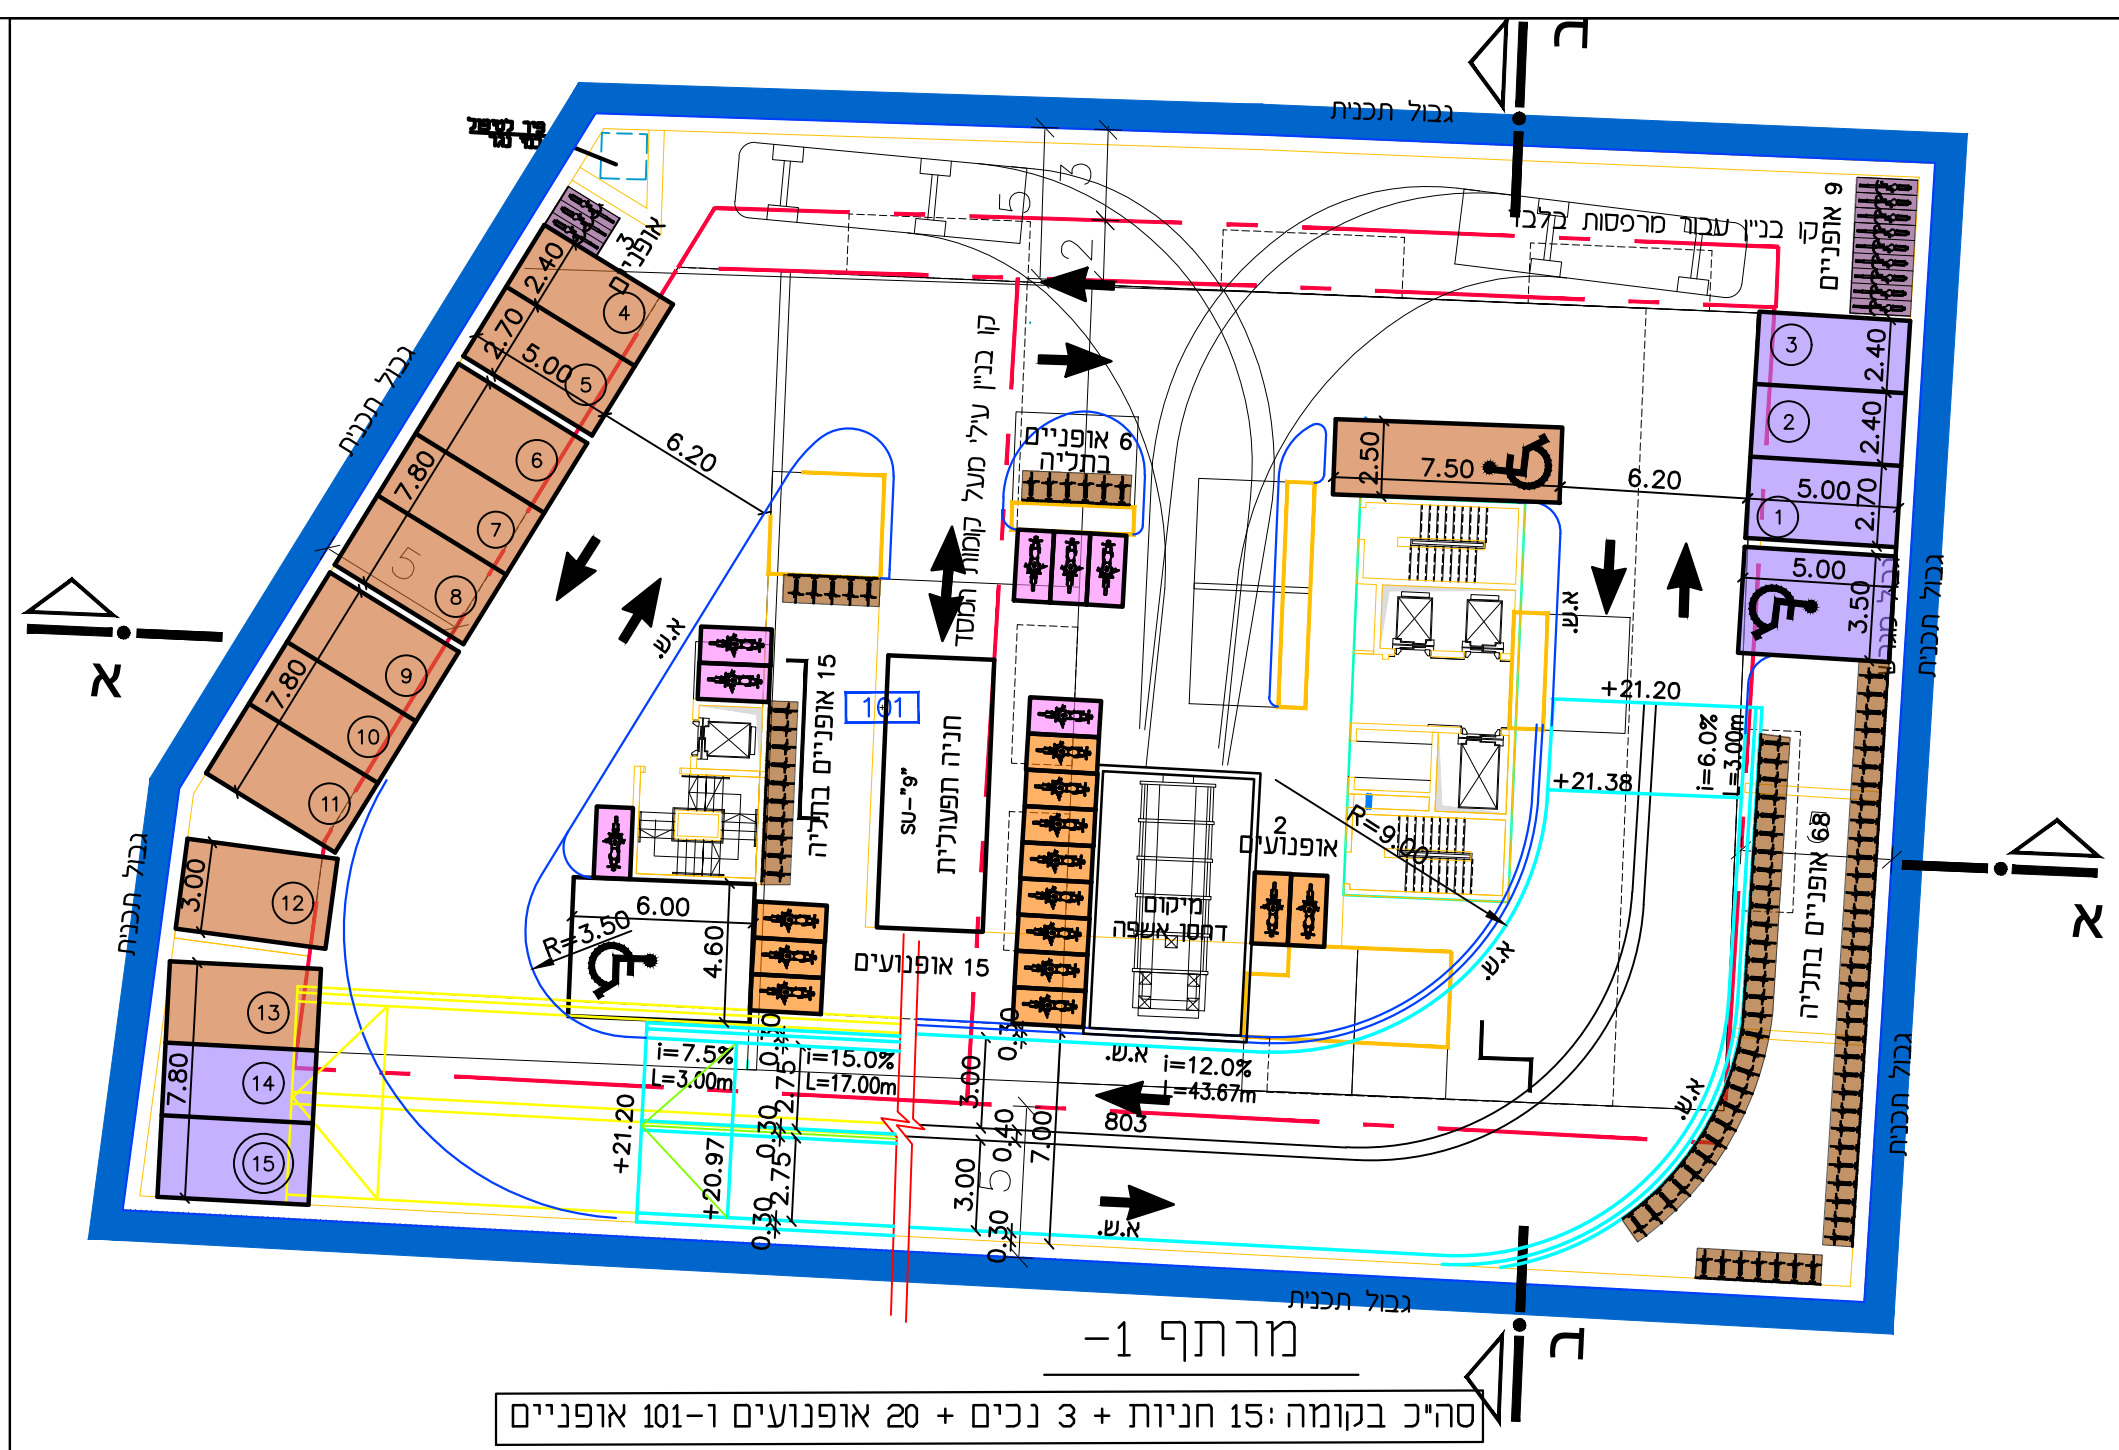

מקרא

א.ש. קיימת
 א.ש. קיימת כביטוכ
 א.ש. מתוכננת

חנית אפניים

ציבורית

חנית אפניים

ציבורית

חנית אפניים

פרטית

חניה למסחר

חניה כשטוח

ציבור

חניה פרטית

מחוד: תל אביב

נפה: תל אביב - יפו

מקום: חולון

גוש: 6021

חלקה: 283

שטח: 1.983


הוכו עבור: דן מהנדסים

מסרת התכנית: רקע לתביע

קומת פרקע

מפה טופוגרפית

קנה מידה 1 : 250

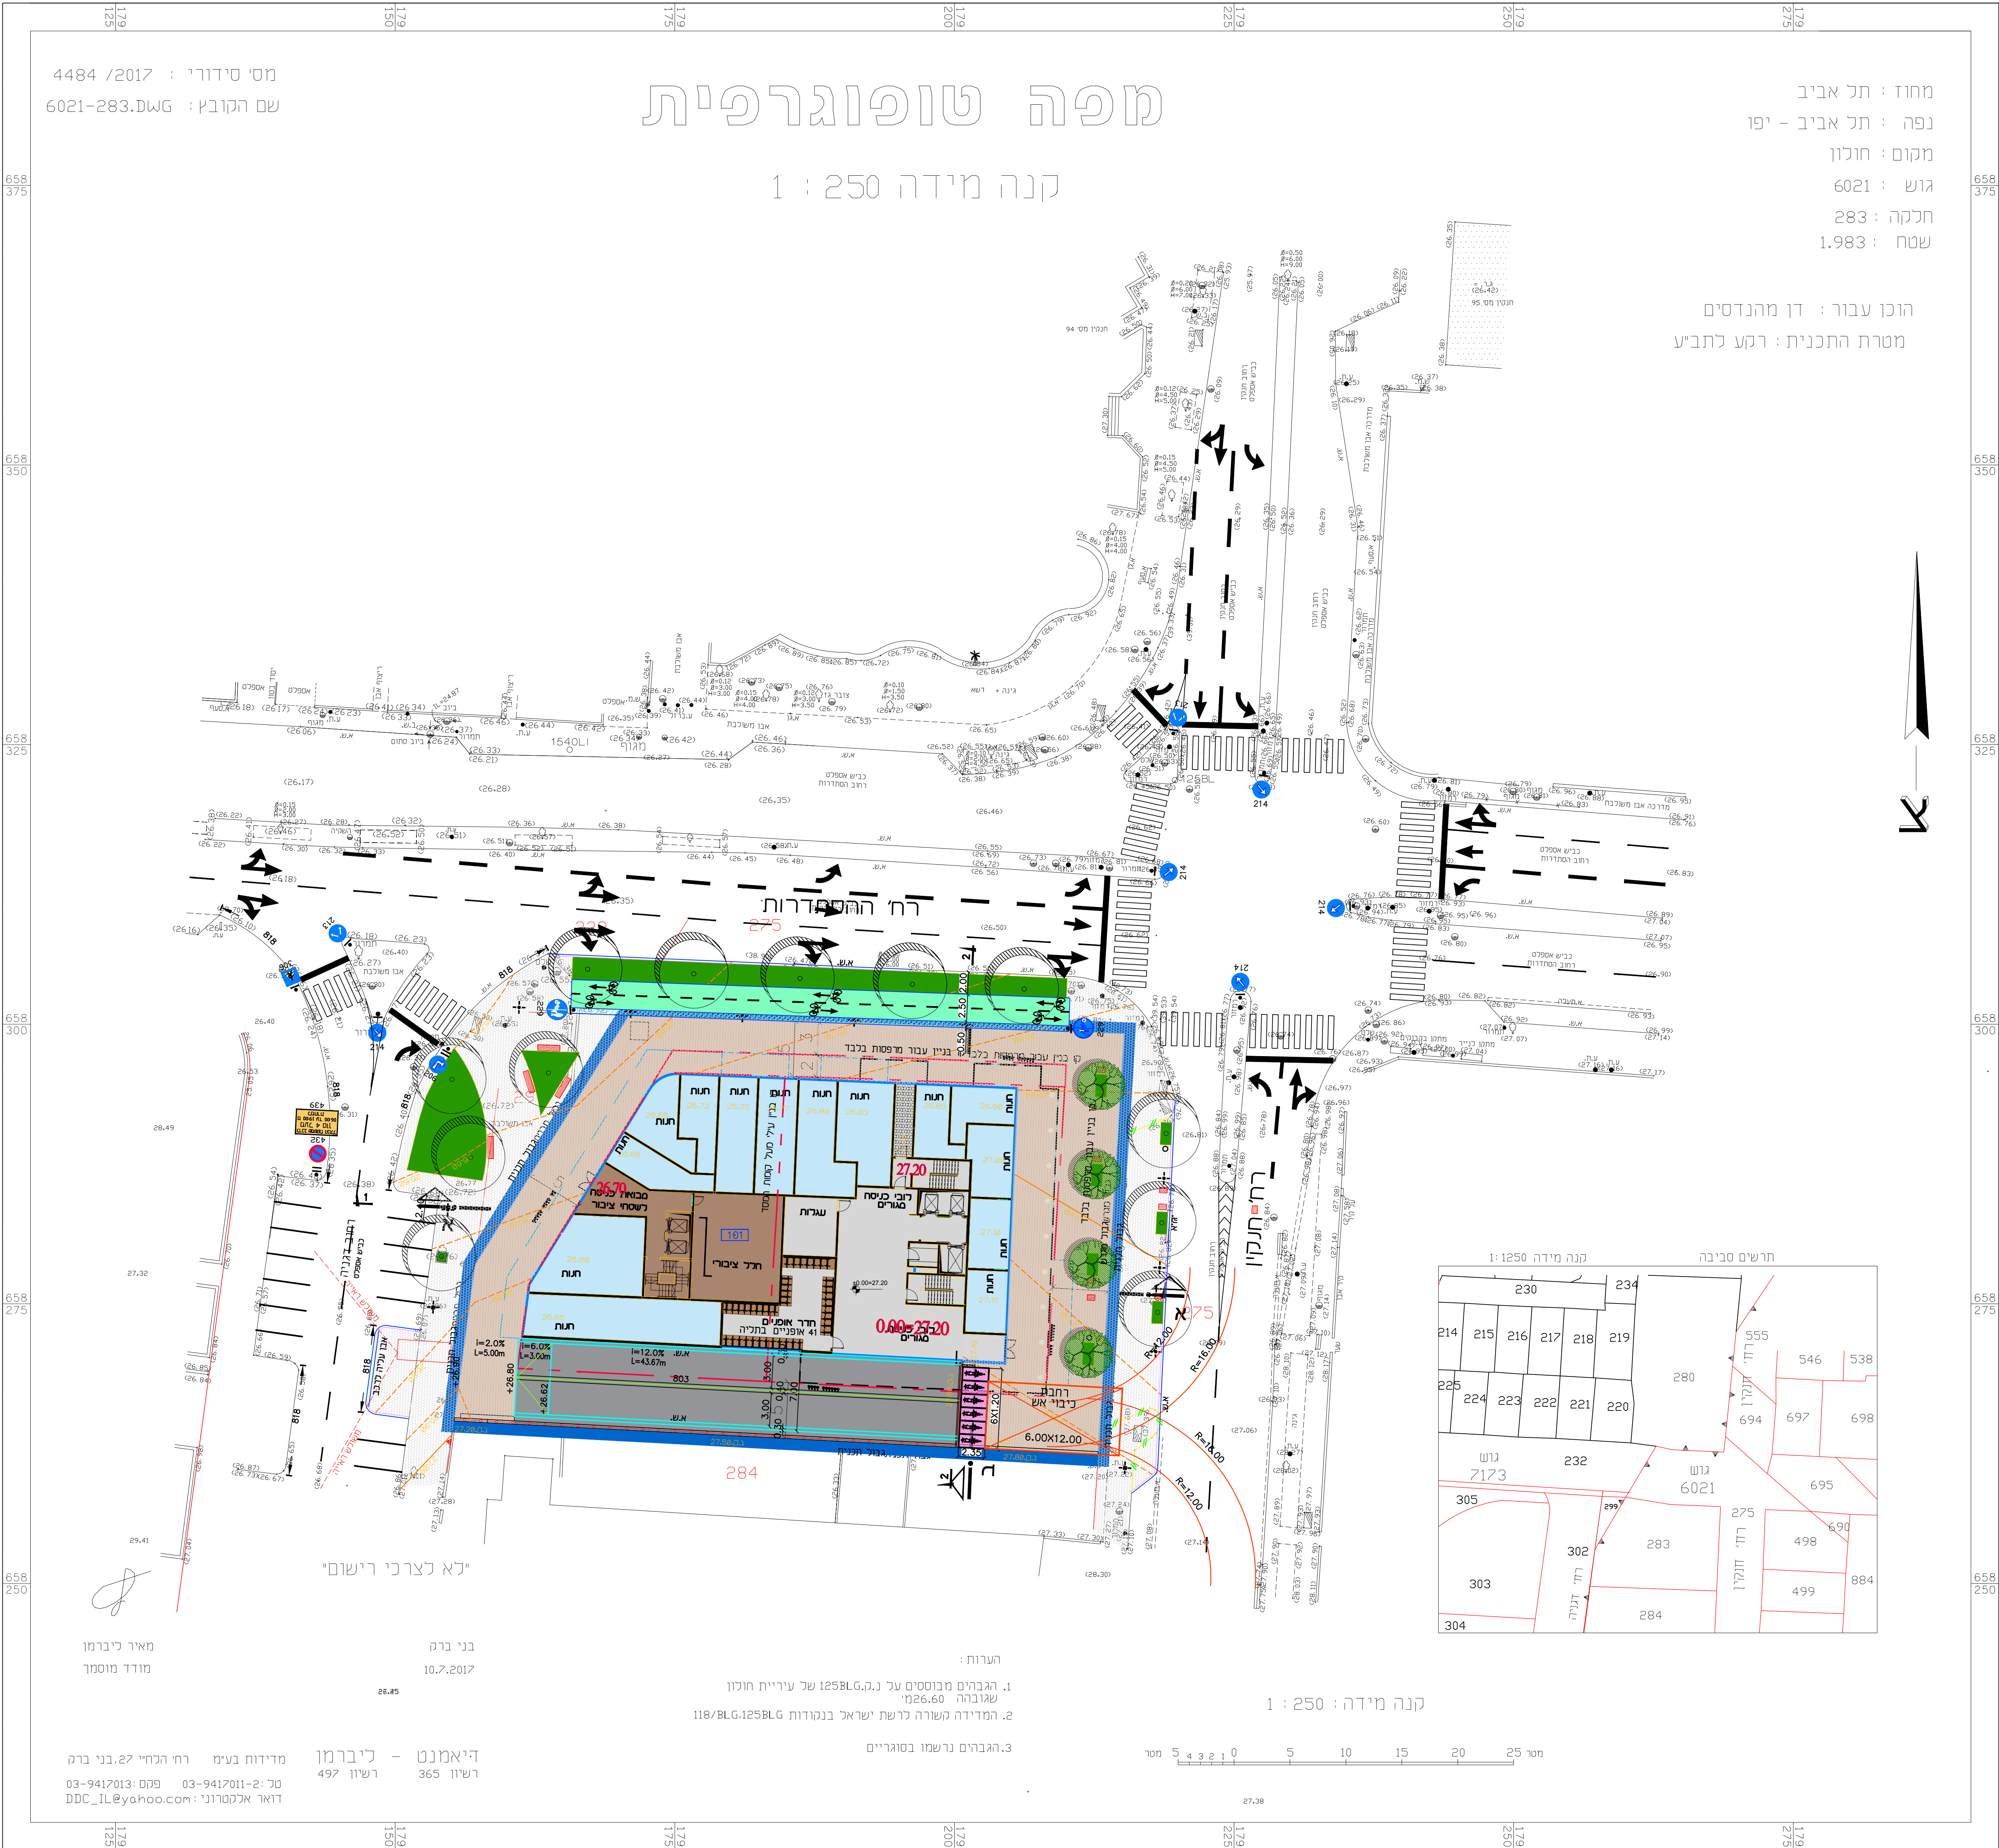

קומת פרקע

סריכ בקומה 6 : אפניים-41 אפניים

הערות:

1. הגבהים מבוססים על גובה 258.6 של עיזית חולון
 גובה 226.60
 2. המדידה קשרה לרשת ישראל בנסדוח 118/86.6258.6

3. הגבהים נרשמו בסוגריים

מדידות בעמ: רח' הגליל 27 בני ברק
 03-9417013: פקס
 03-9417011-2: טל
 00c_l_l@yahoo.com: דואר אלקטרוני