



מפרץ שלמה - תמונות מקום




חזית מערבית
חזית צפונית




חזית צפונית




חזית מערבית

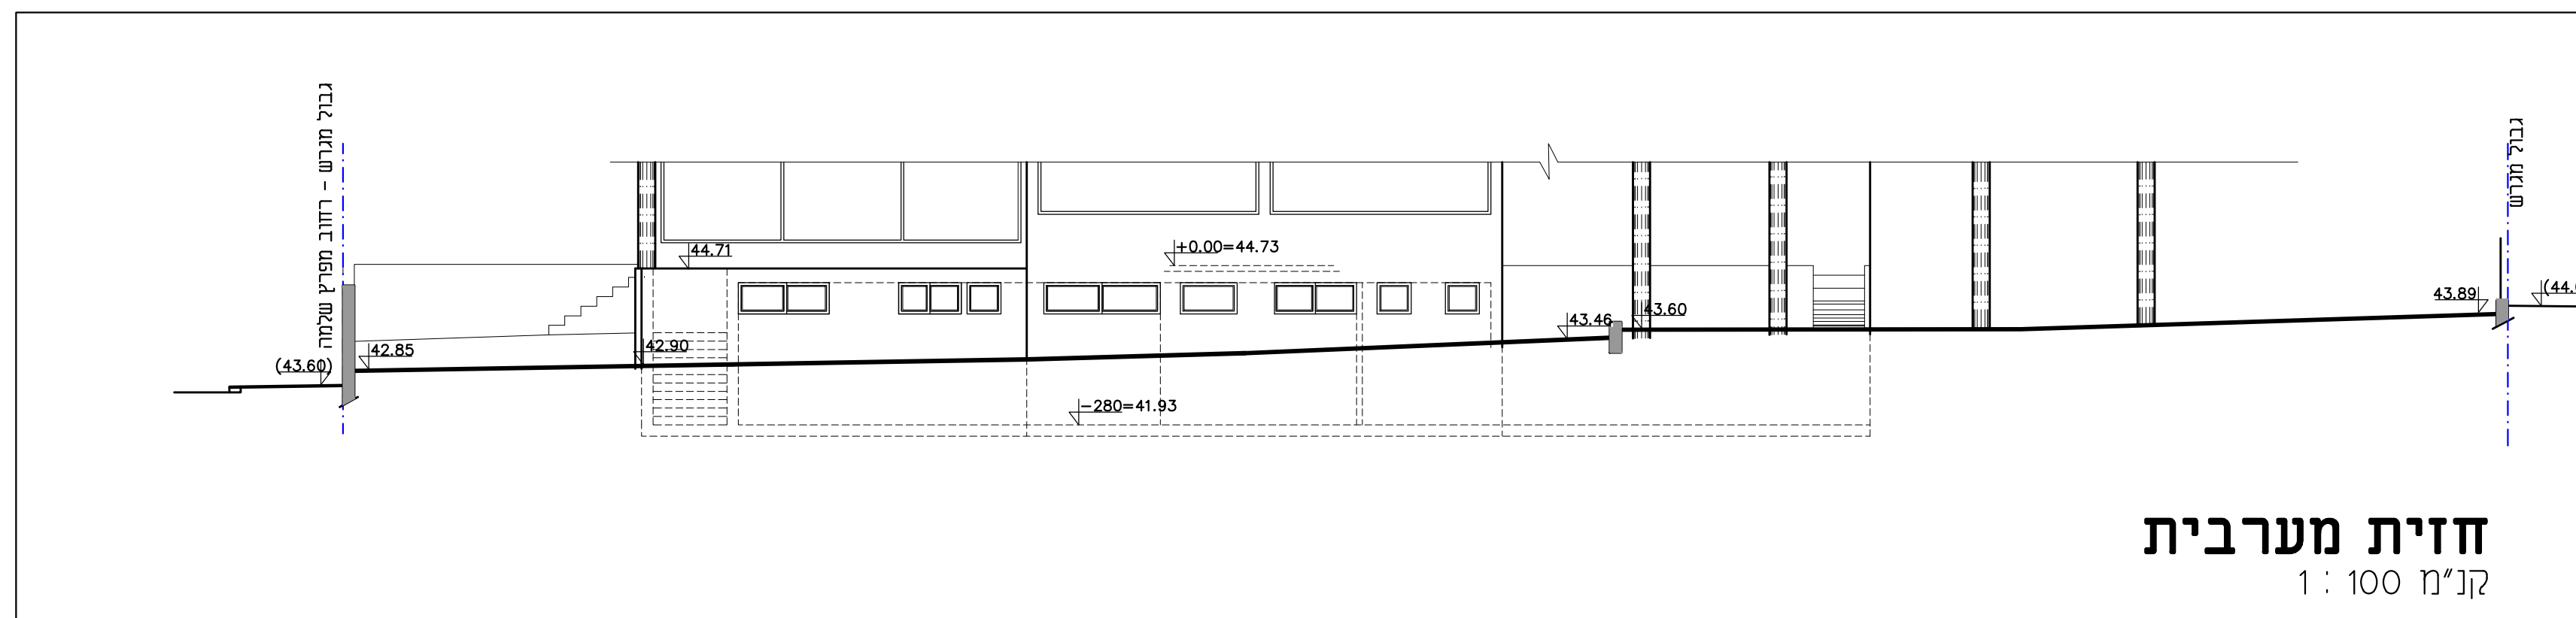


חזית מערבית
קני"מ 1:100

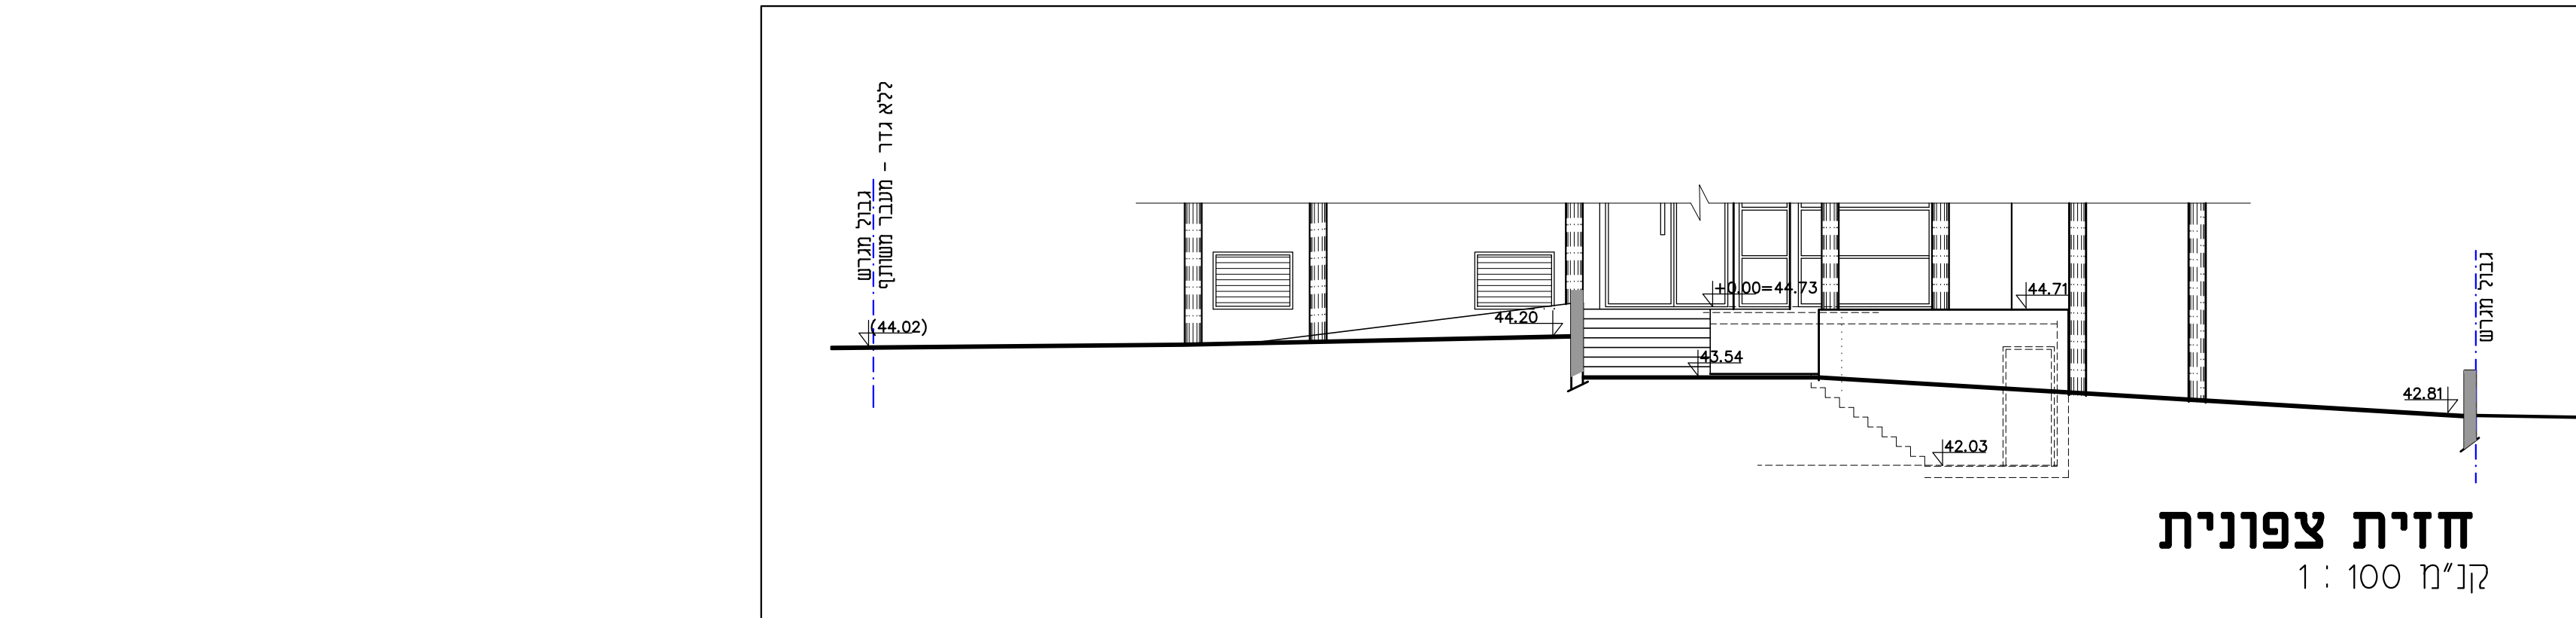


חזית צפונית
קני"מ 1:100

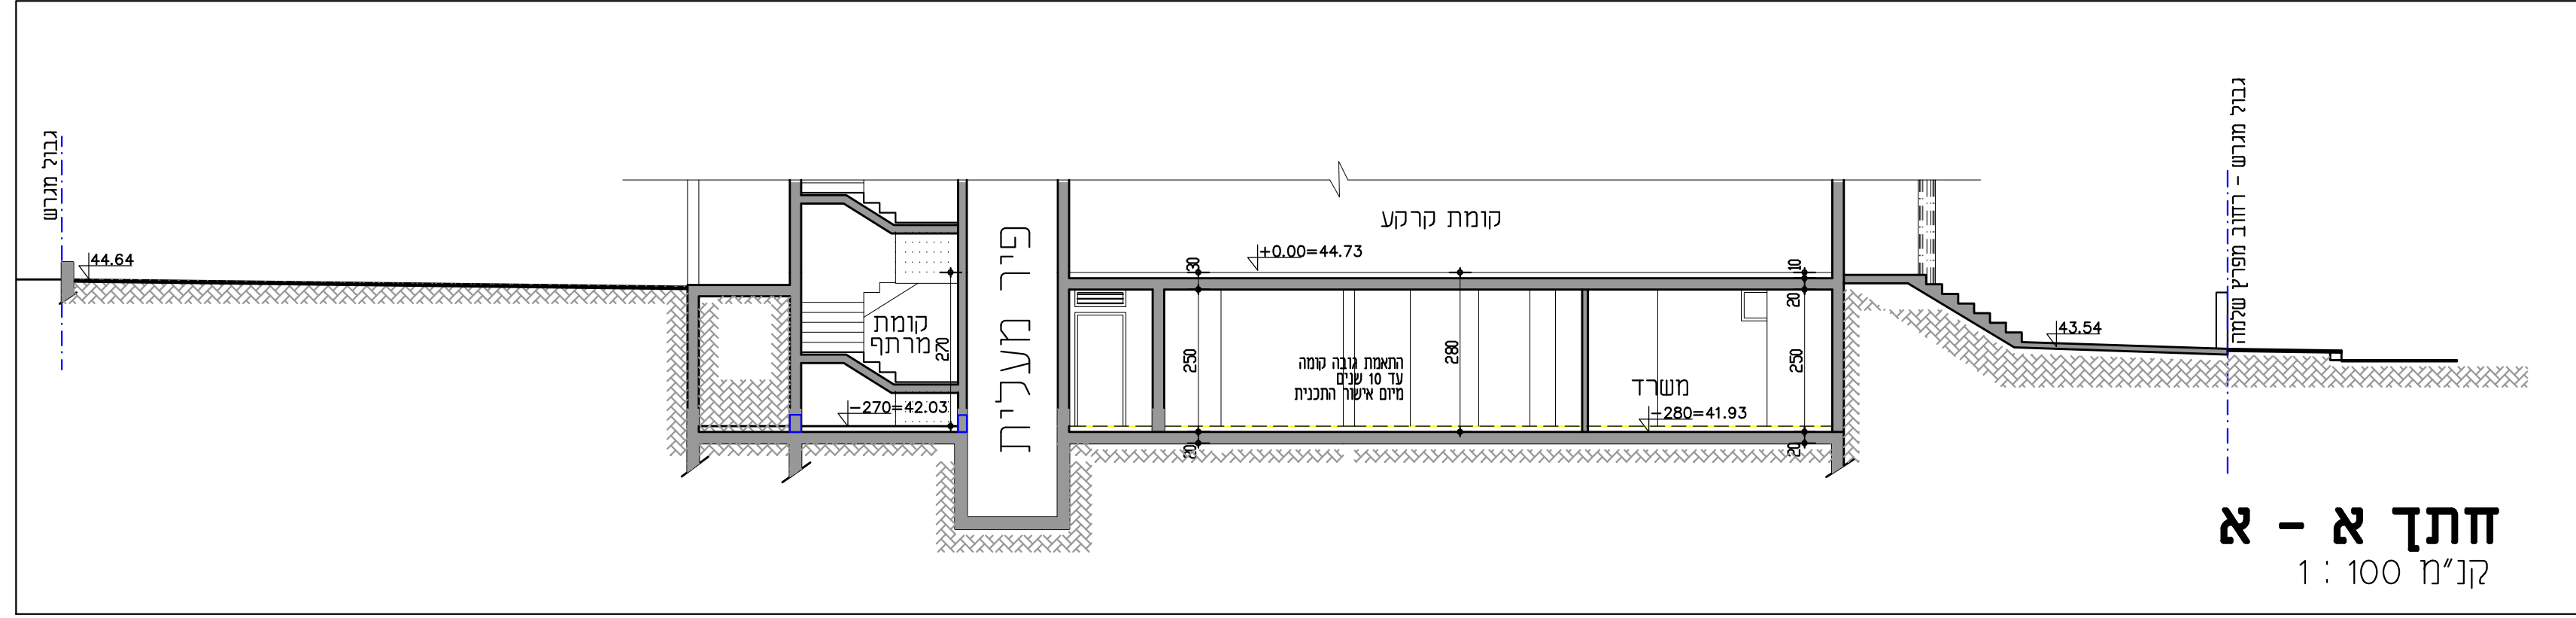


חזית א - א'
קני"מ 1:100

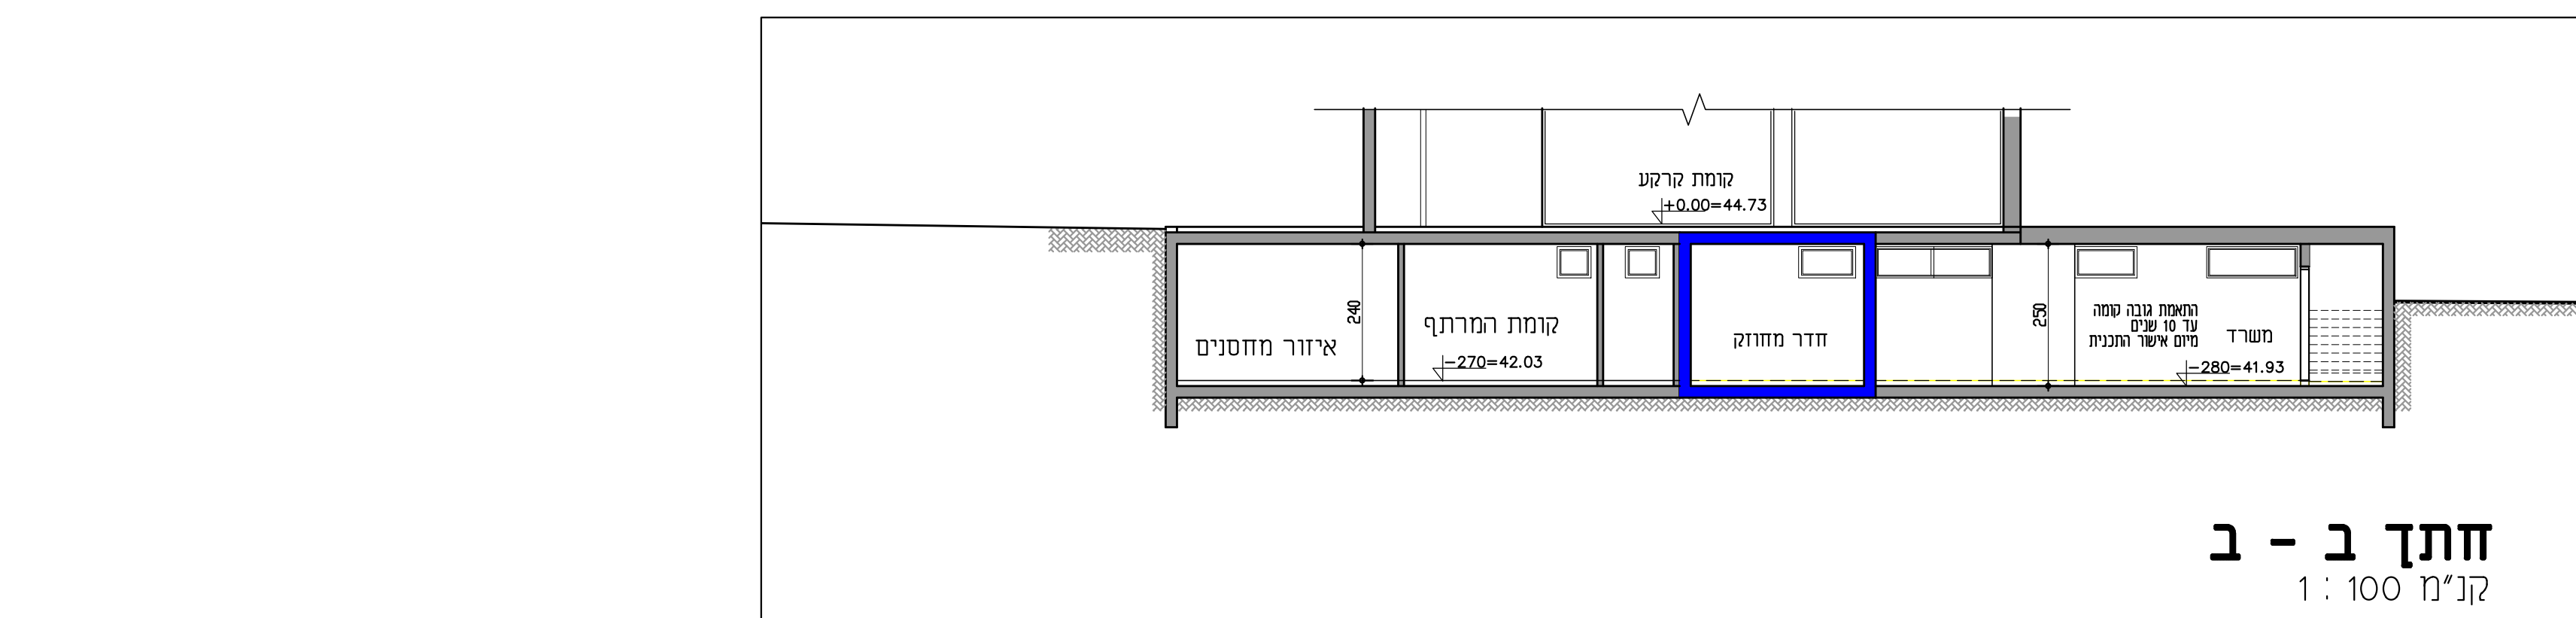


חזית ב - ב'
קני"מ 1:100

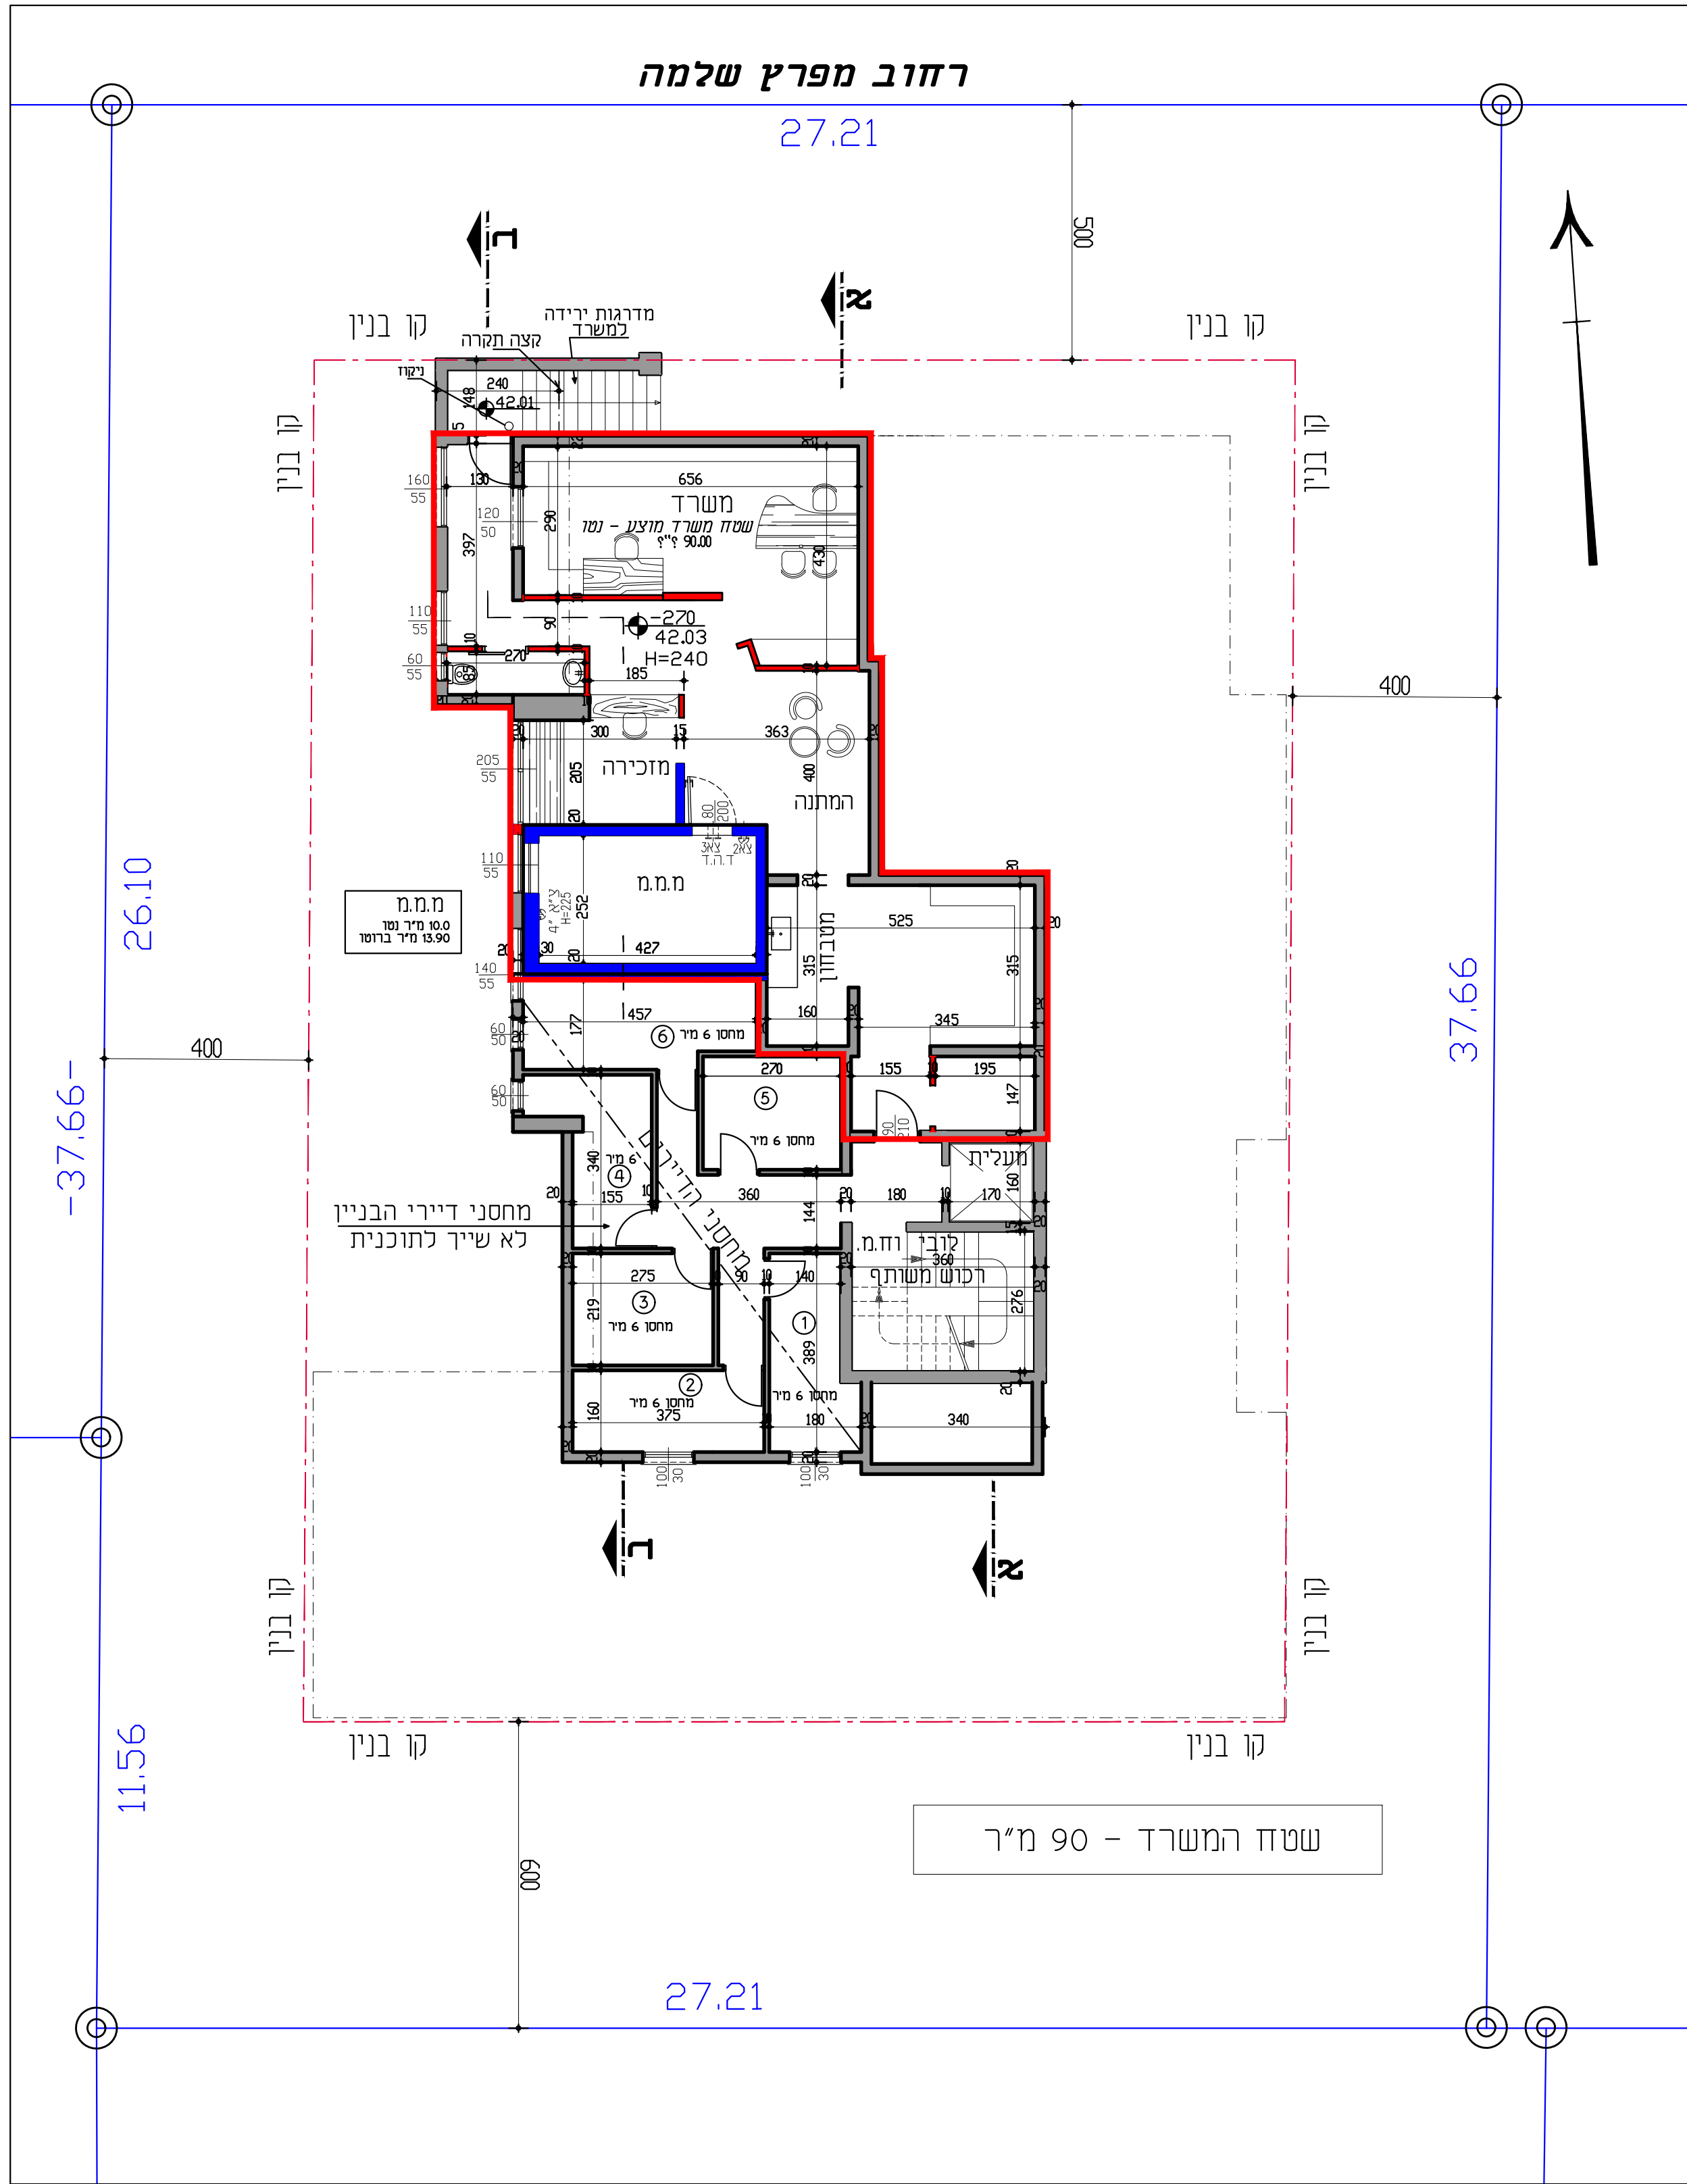

תכנית קומת מרתף - מצב מוצע
קני"מ 1:100

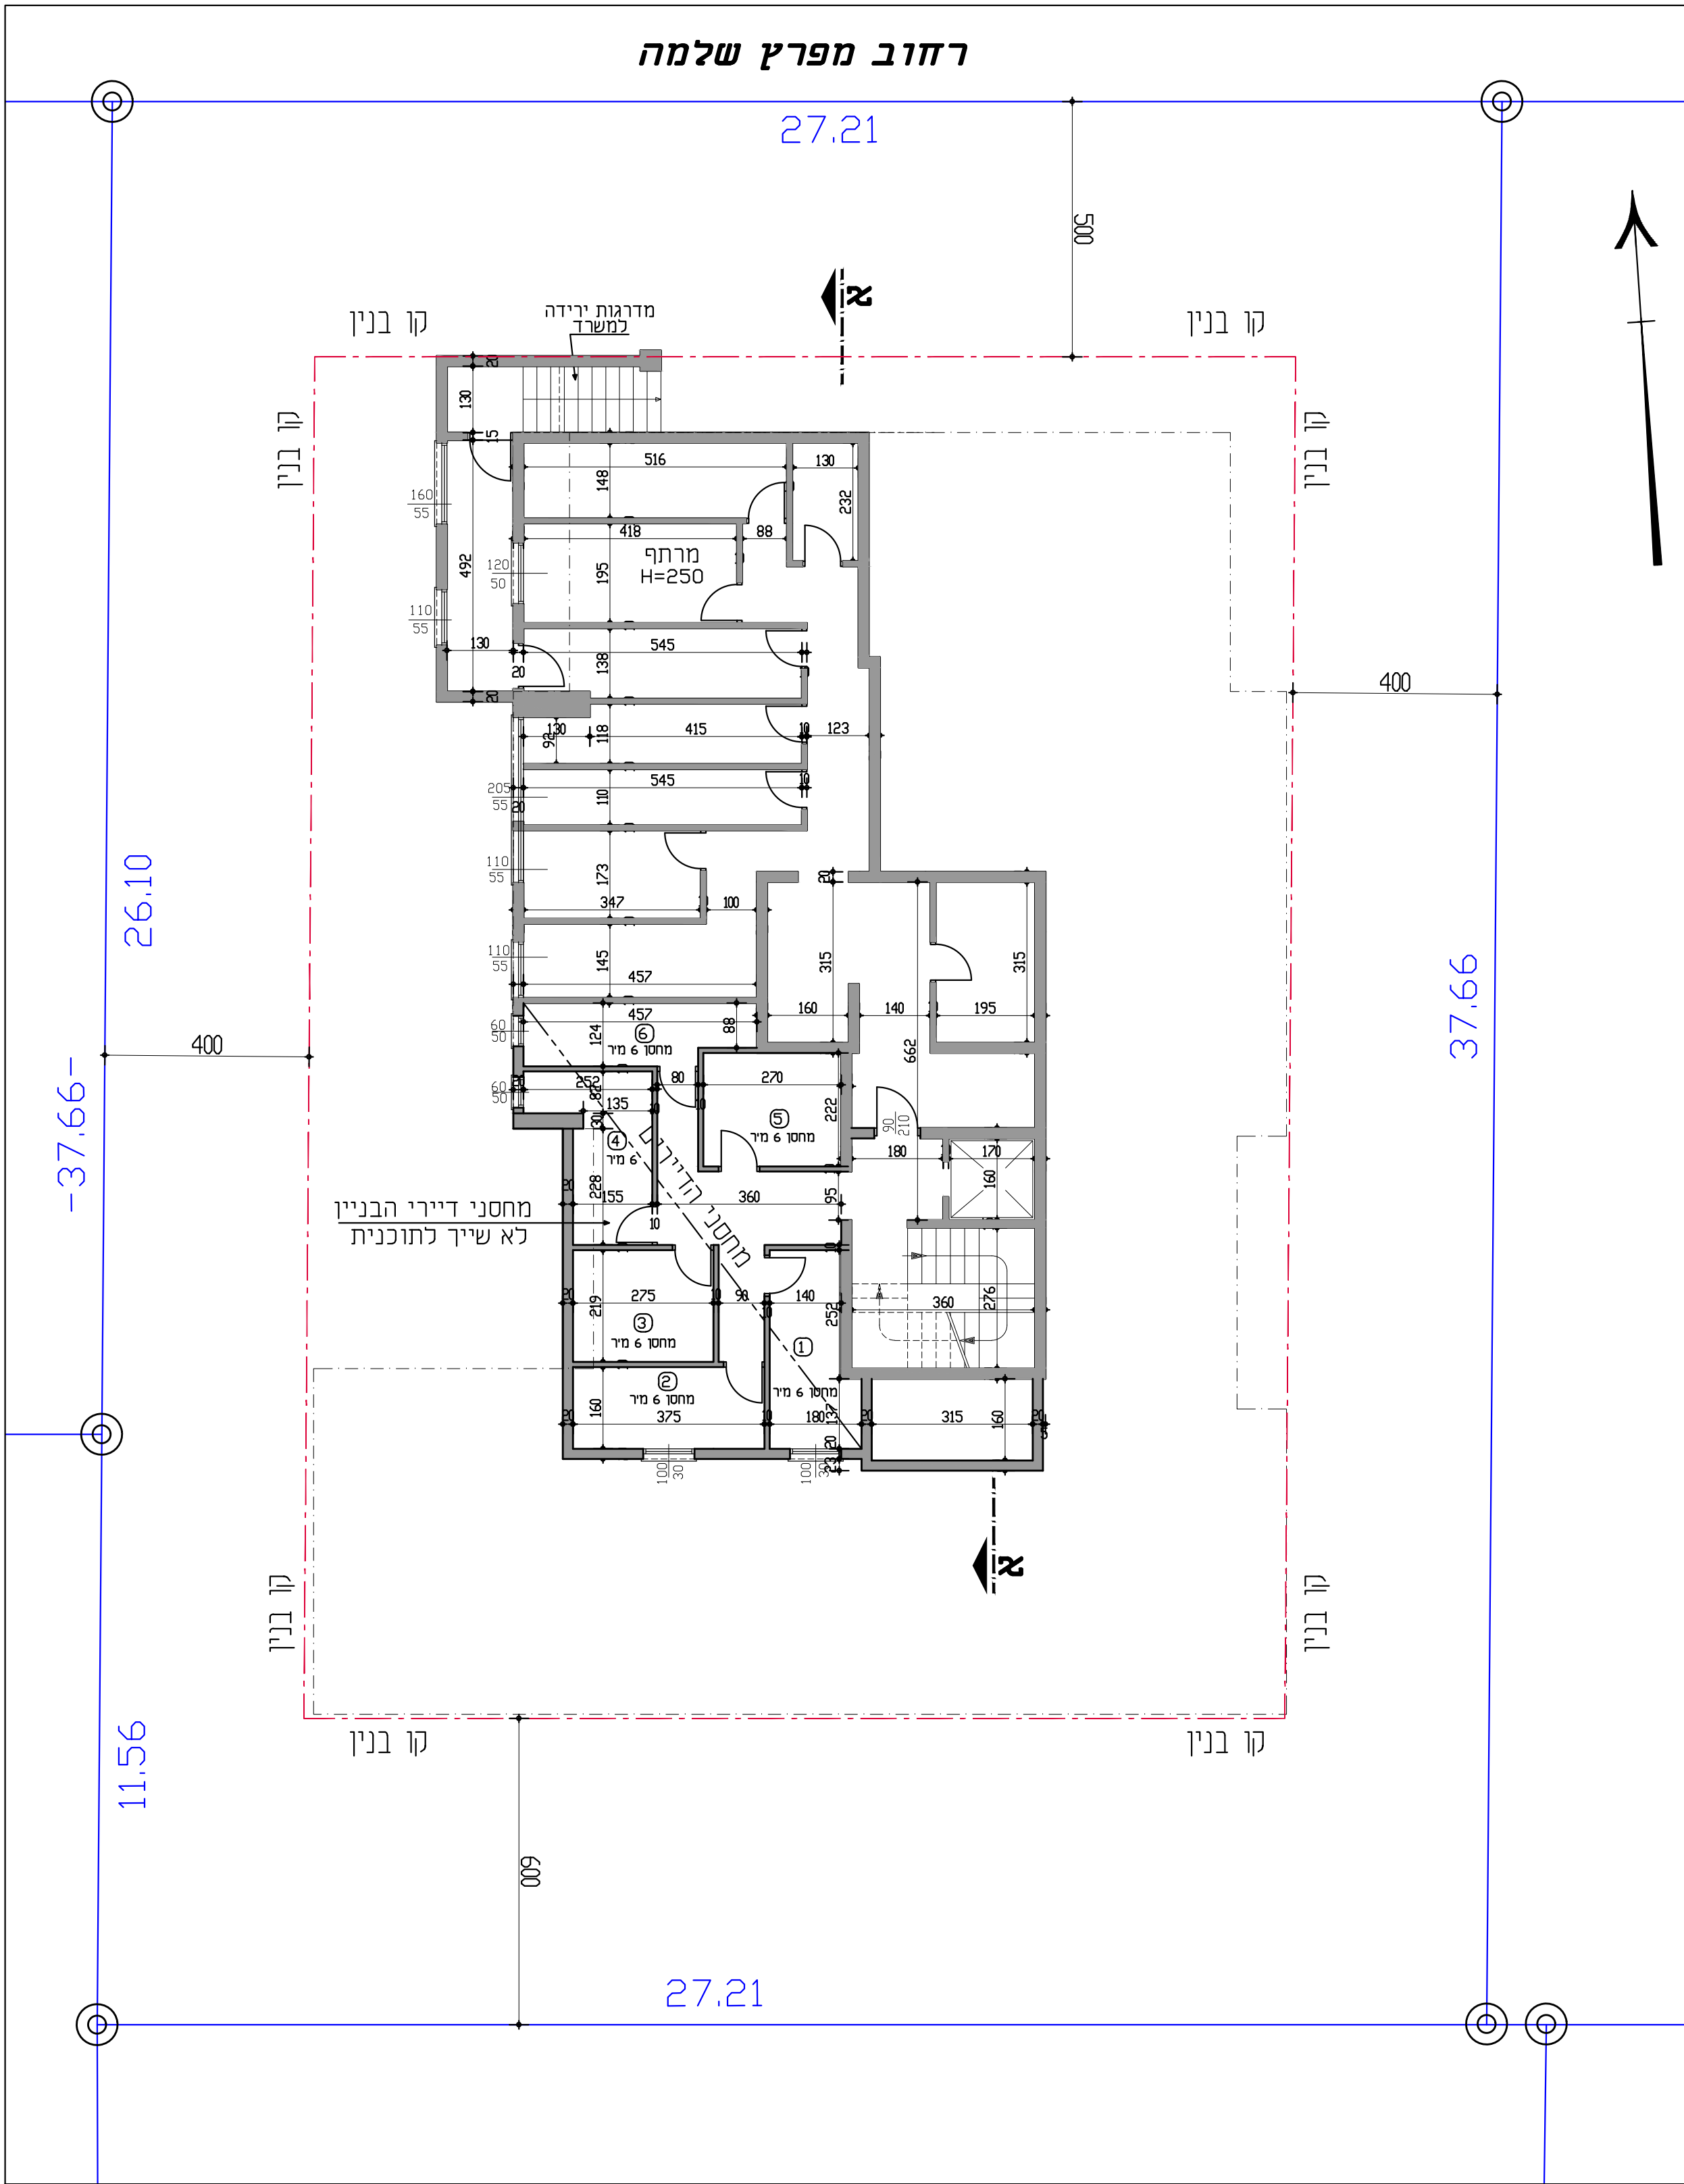

תכנית קומת מרתף - בהתאם להיתר
קני"מ 1:100
תכנית עפ"י היתר קיים

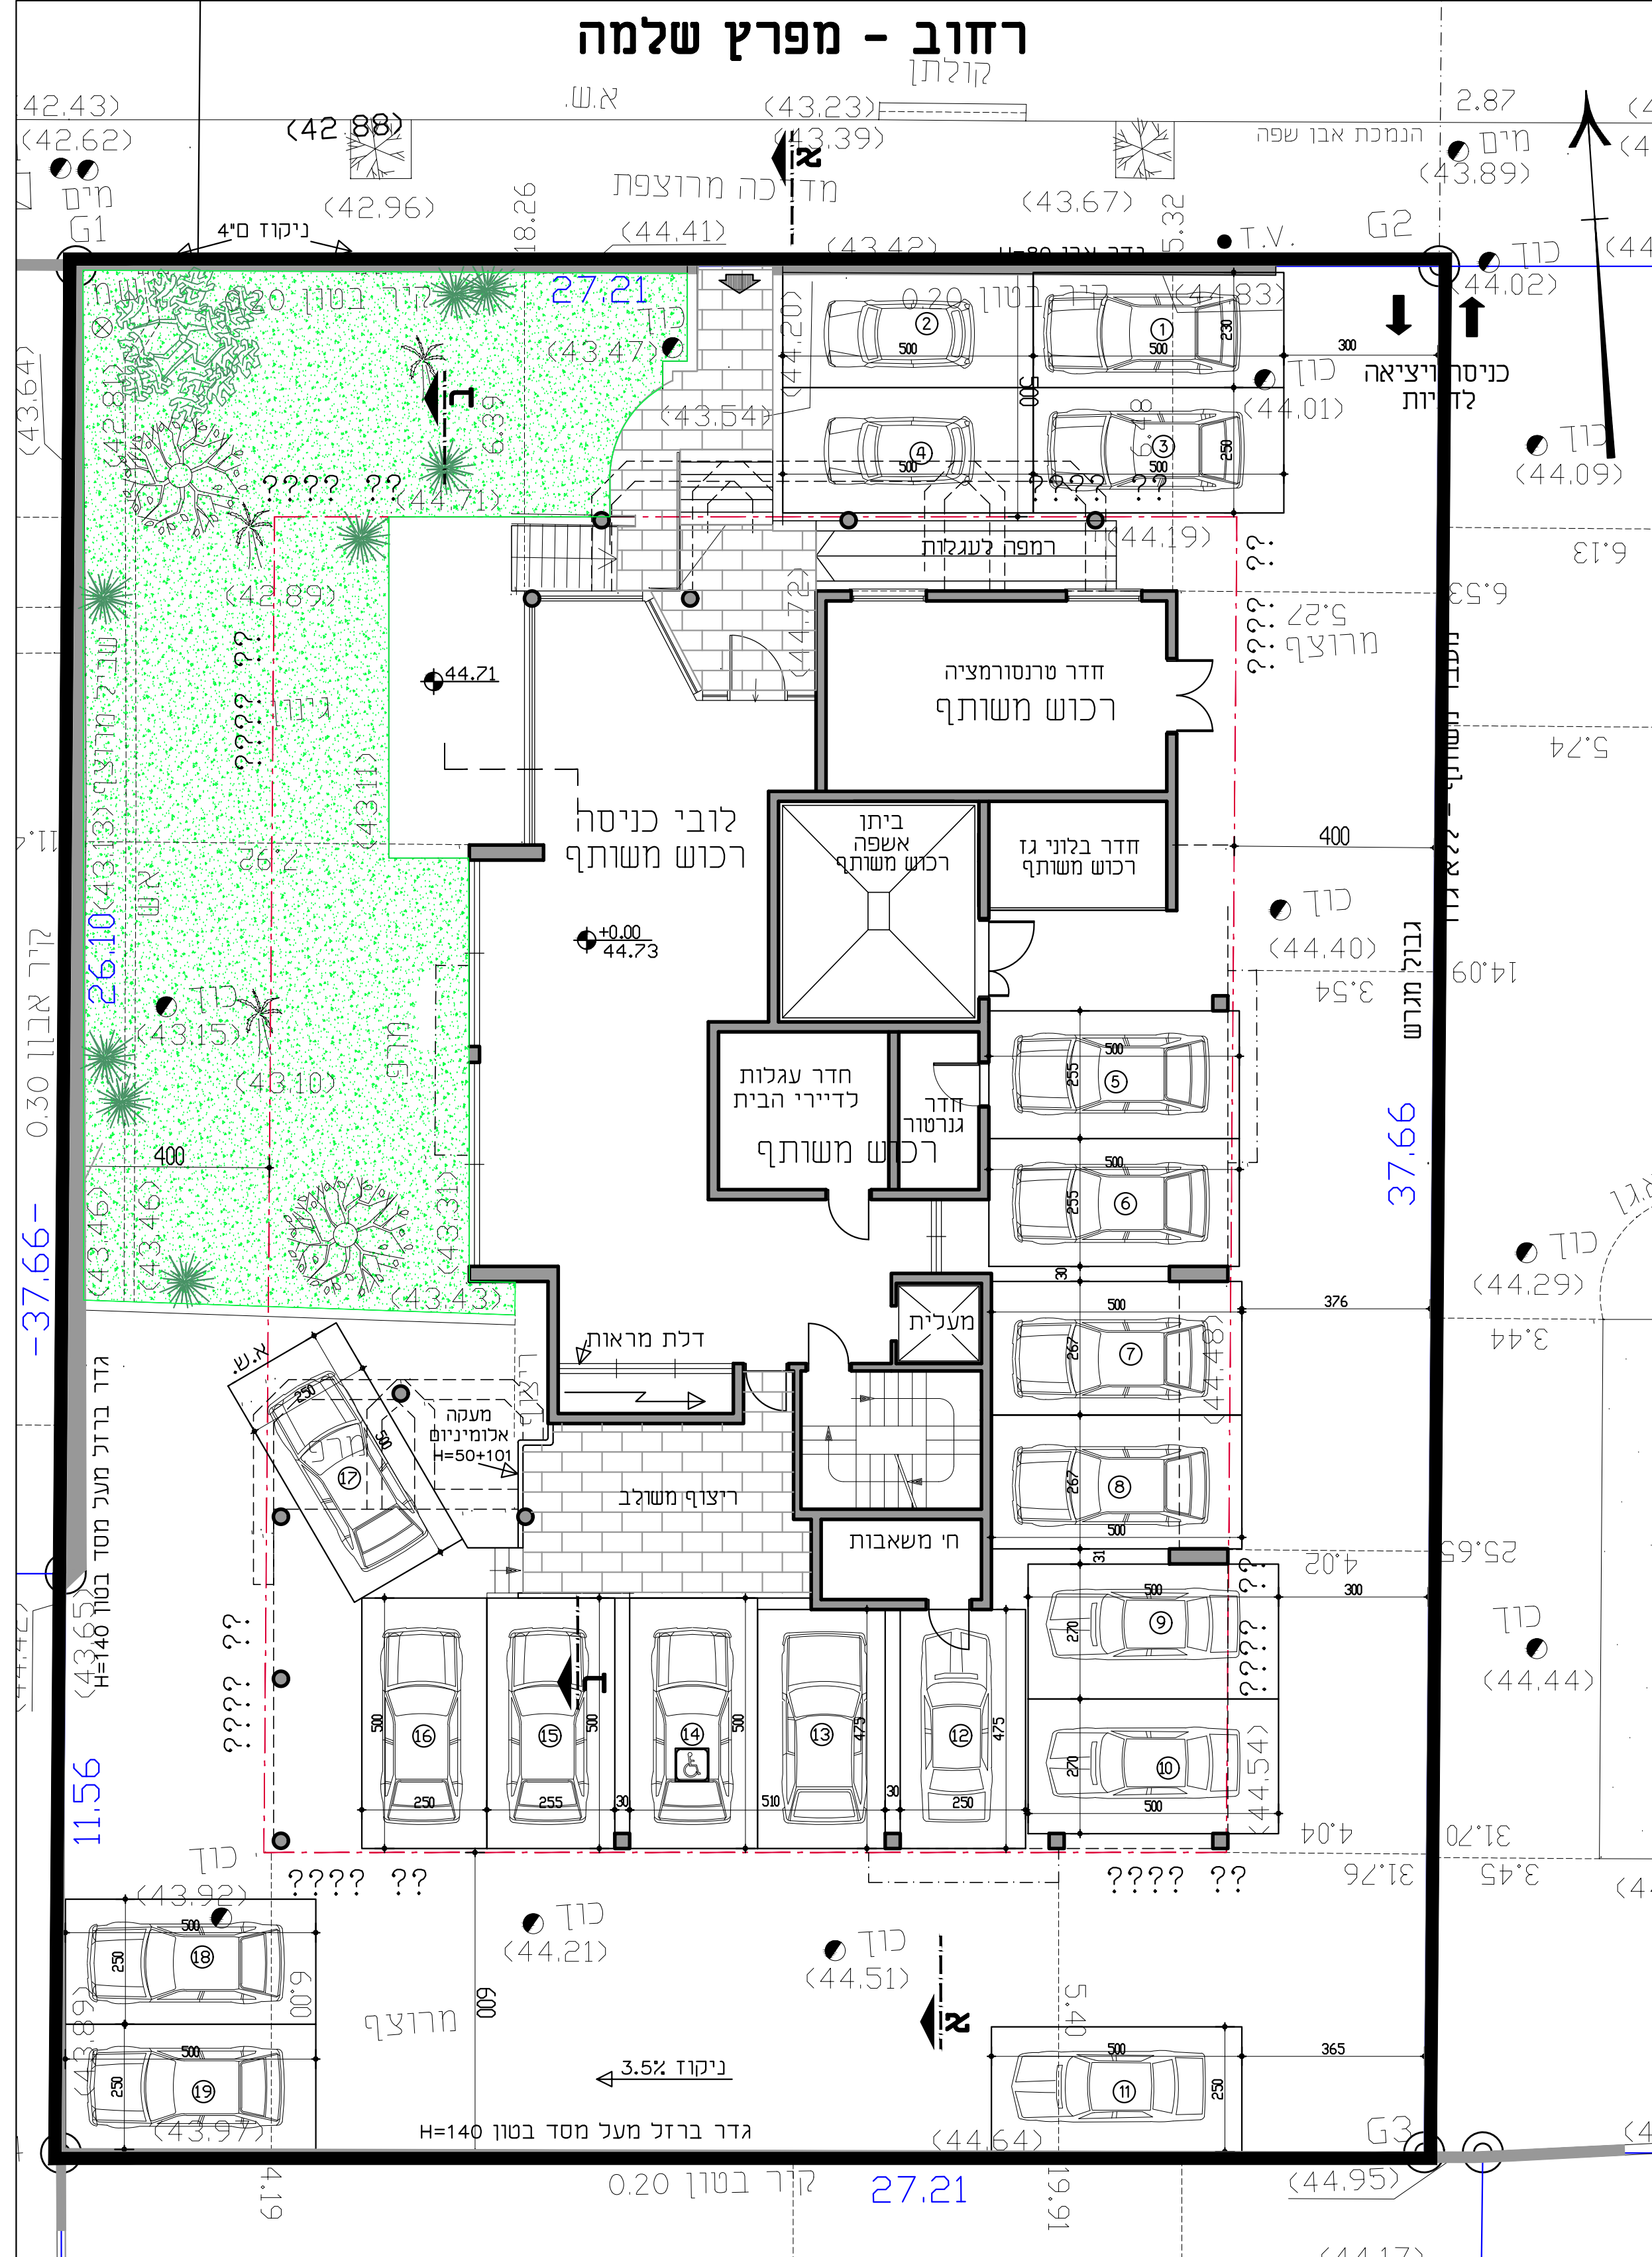

תכנית קומת הקרקע
קני"מ 1:100

תוכנית מתאר מקומית 505-0776211	
מפרץ שלמה 53 הוספת שימוש למשרד בבניין מגורים קיים	
נספח בינוי	גליון 1 מתוך 1
מחזור	תל-אביב-יפו
מרחב תכנון מקומי	חולון
רשות מקומית	חולון
ישוב	חולון
תאריך	6/8/19

שטח התכנית	קני"מ
1.026 דונם	1:100
גרש	291