




תחת  
ק"מ 1:250

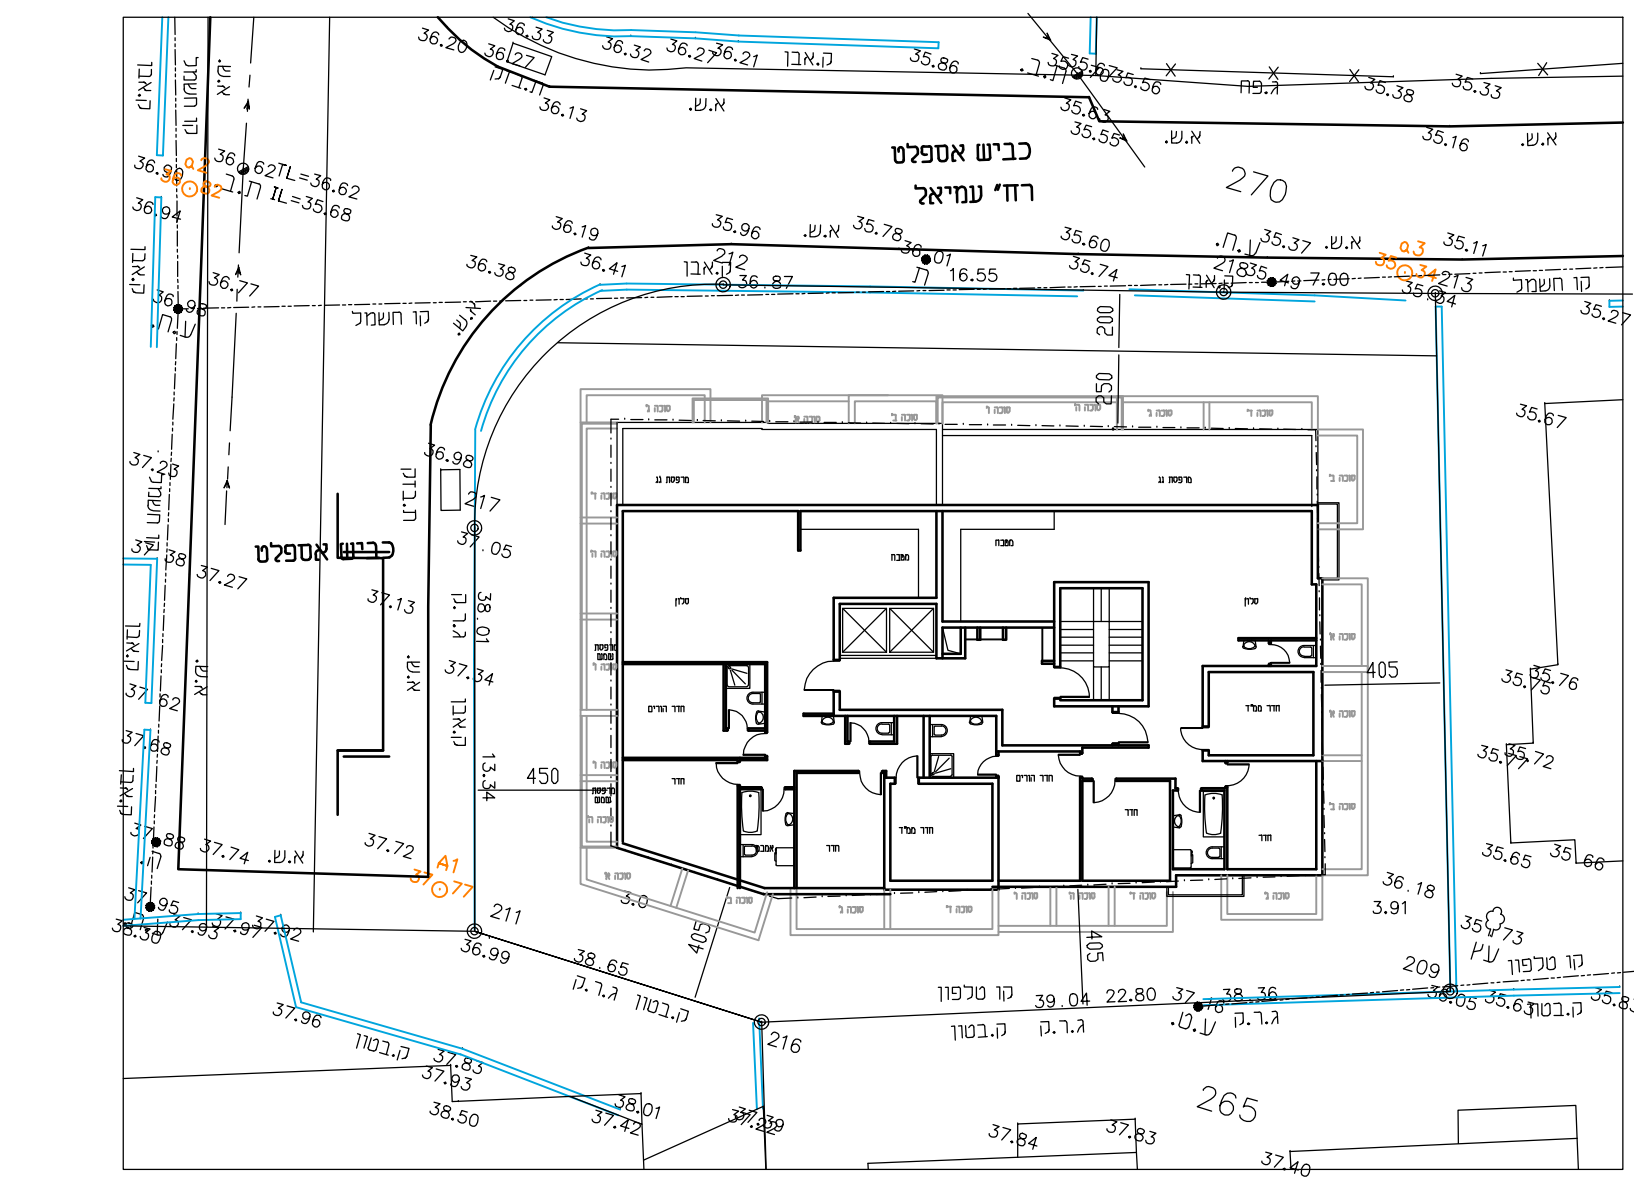


קובמת נג  
ק"מ 1:250

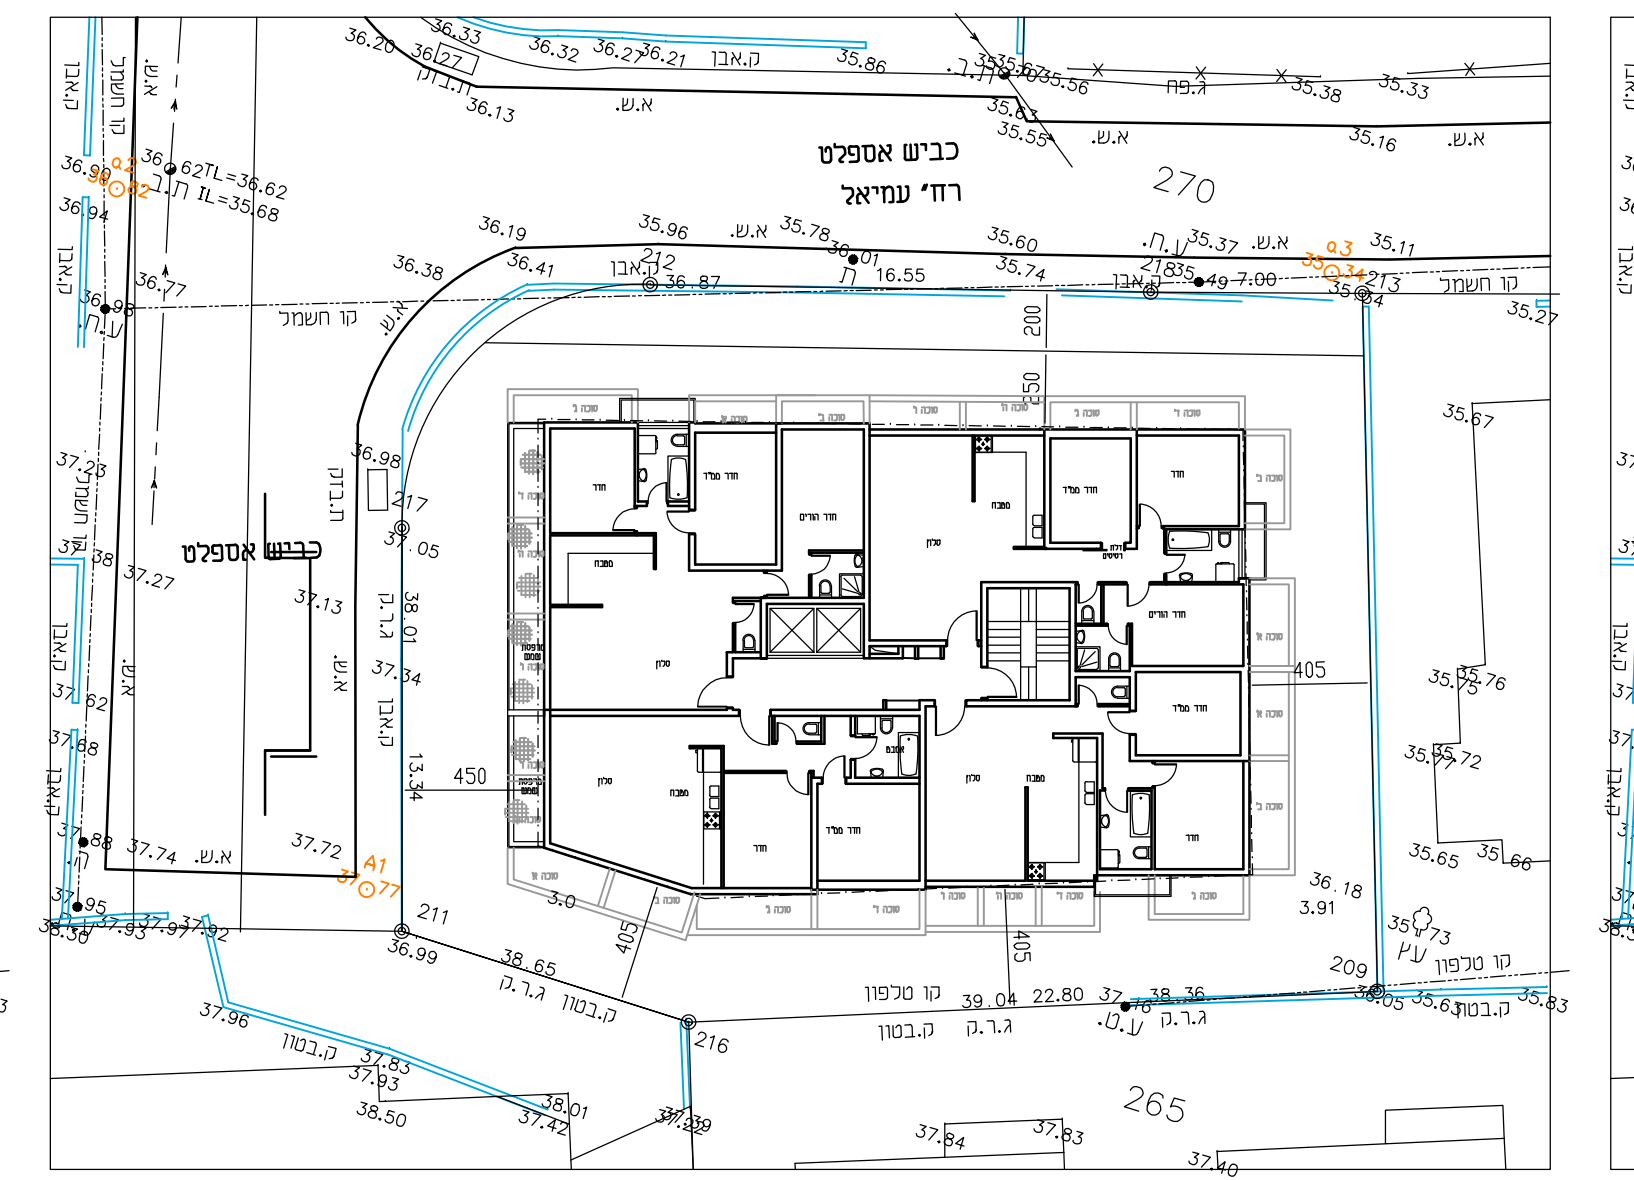


קובמת פיזיקסית  
ק"מ 1:250

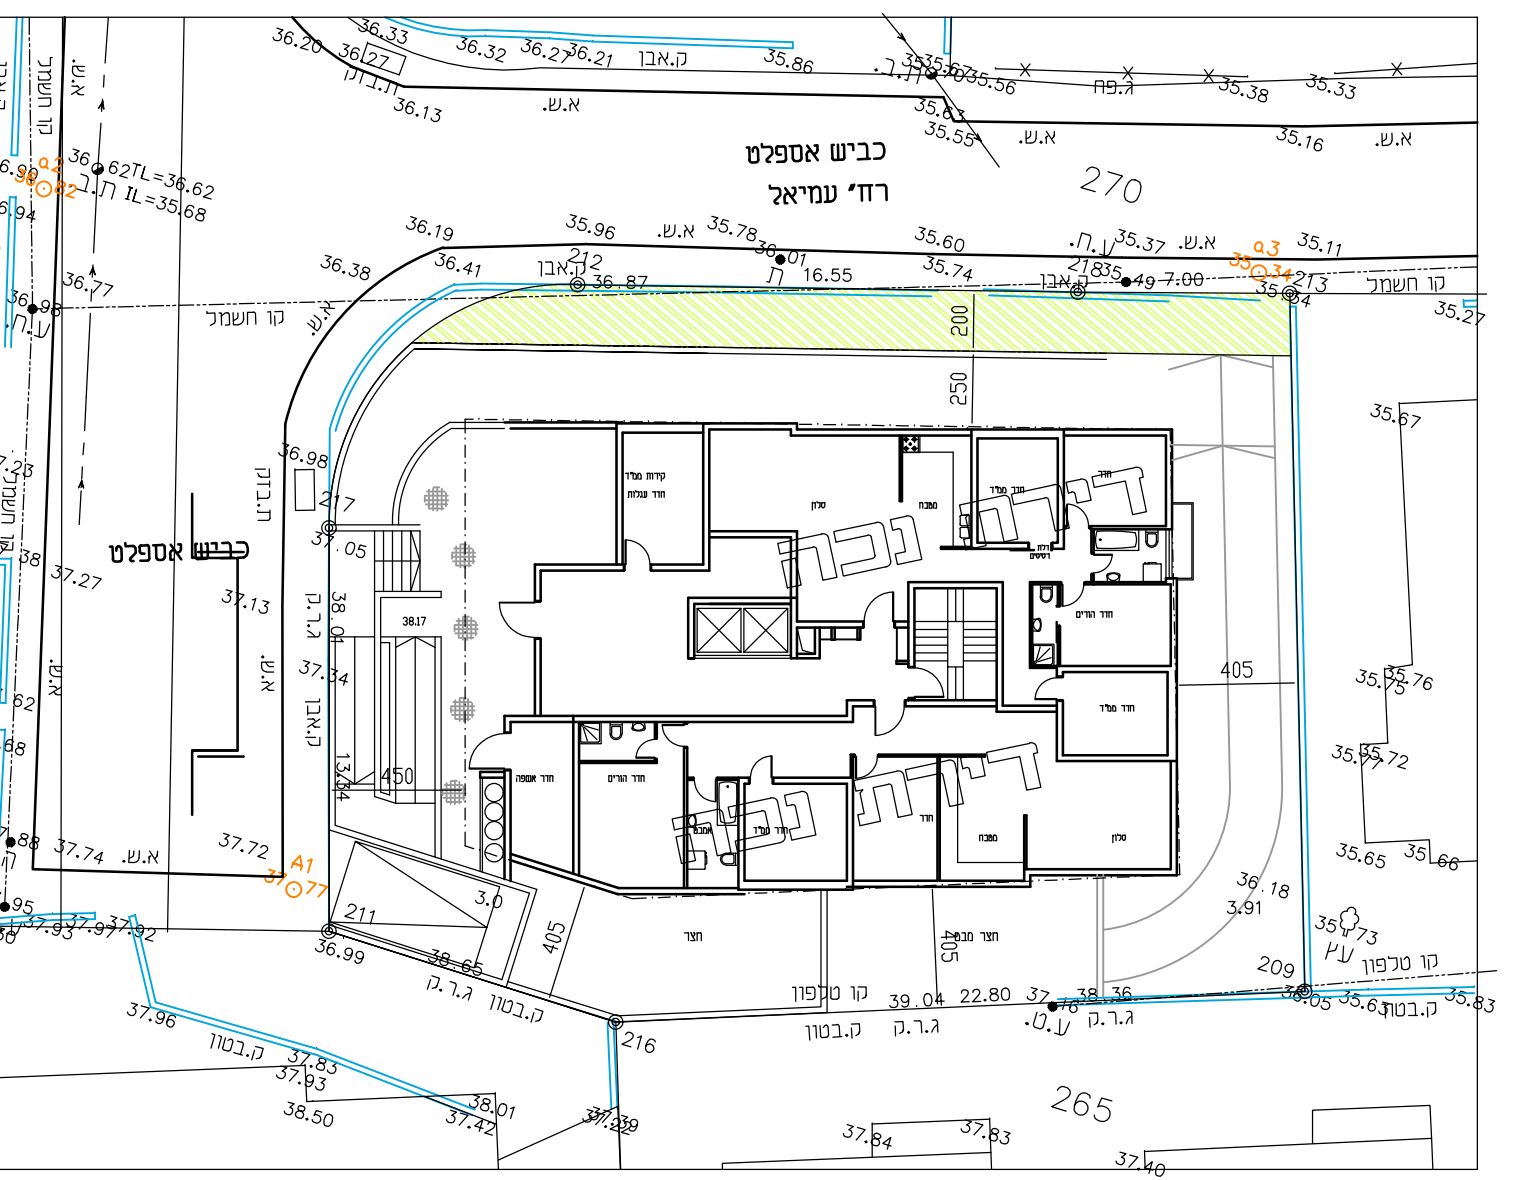

קובמת קרקע  
ק"מ 1:250

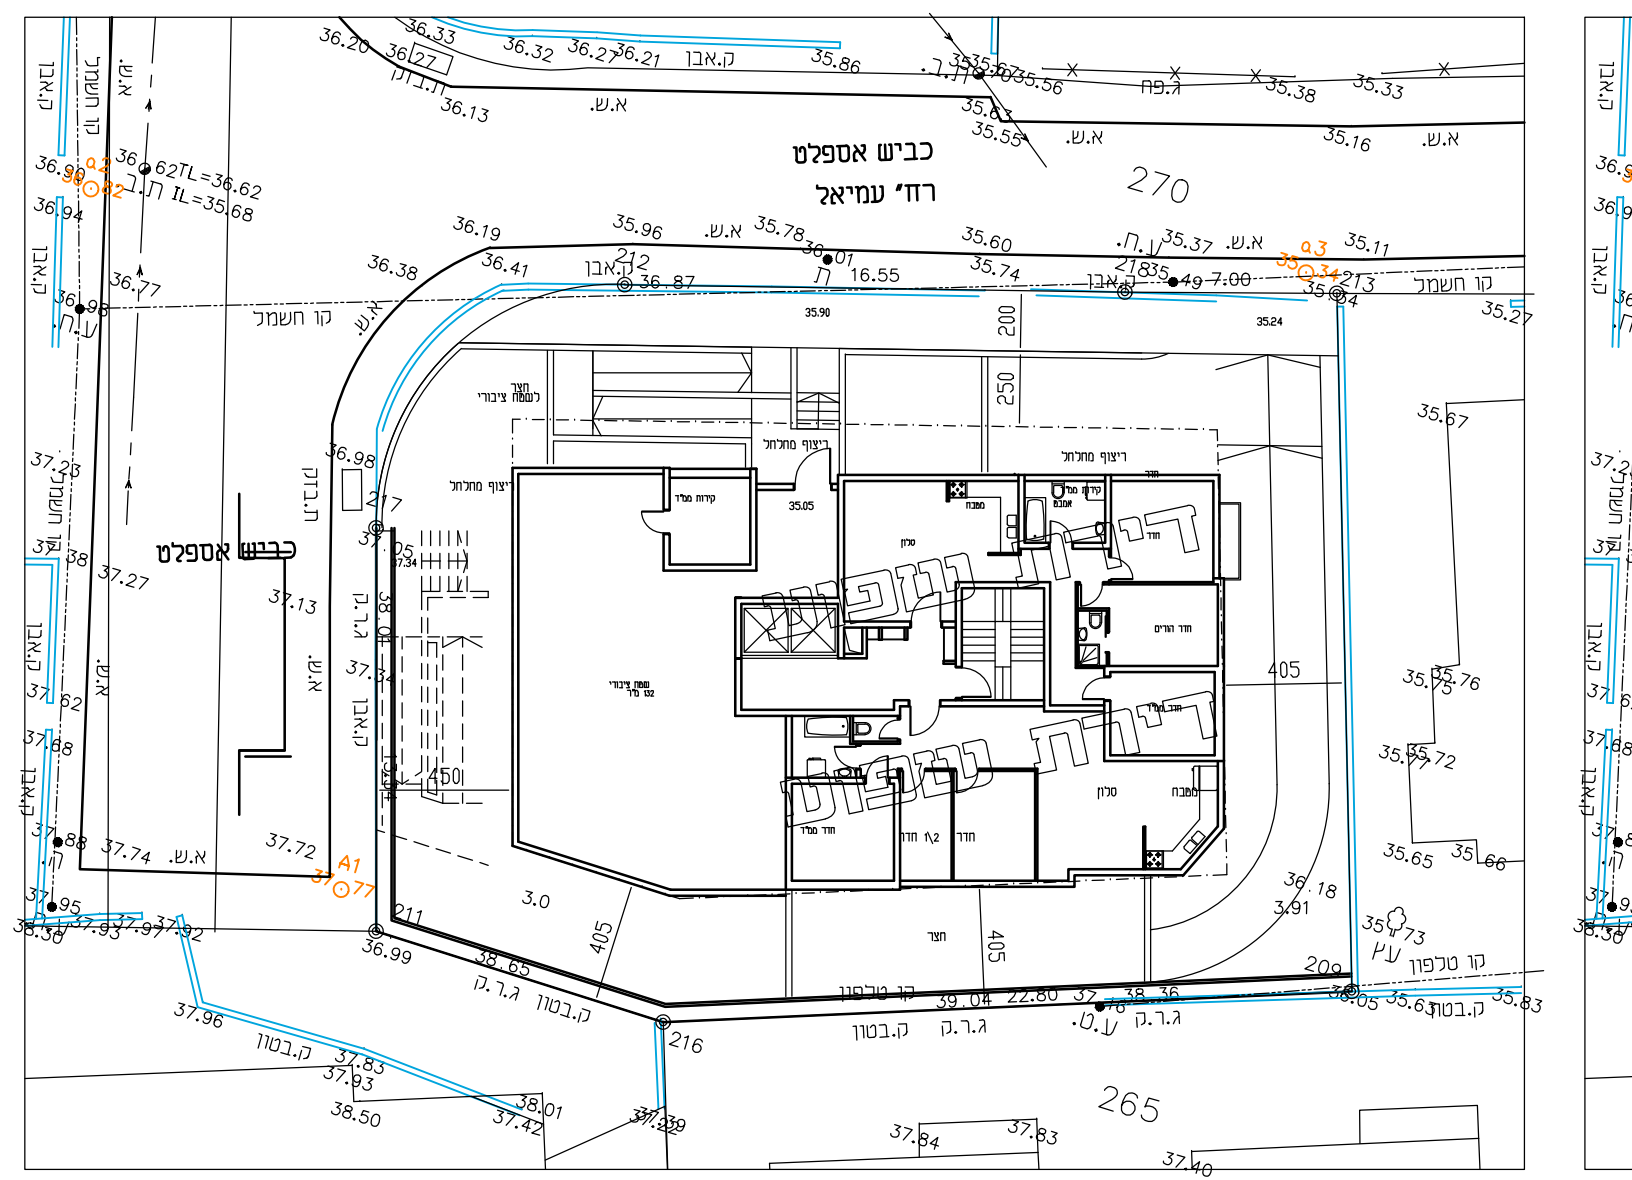

קובמת טפוע  
ק"מ 1:250

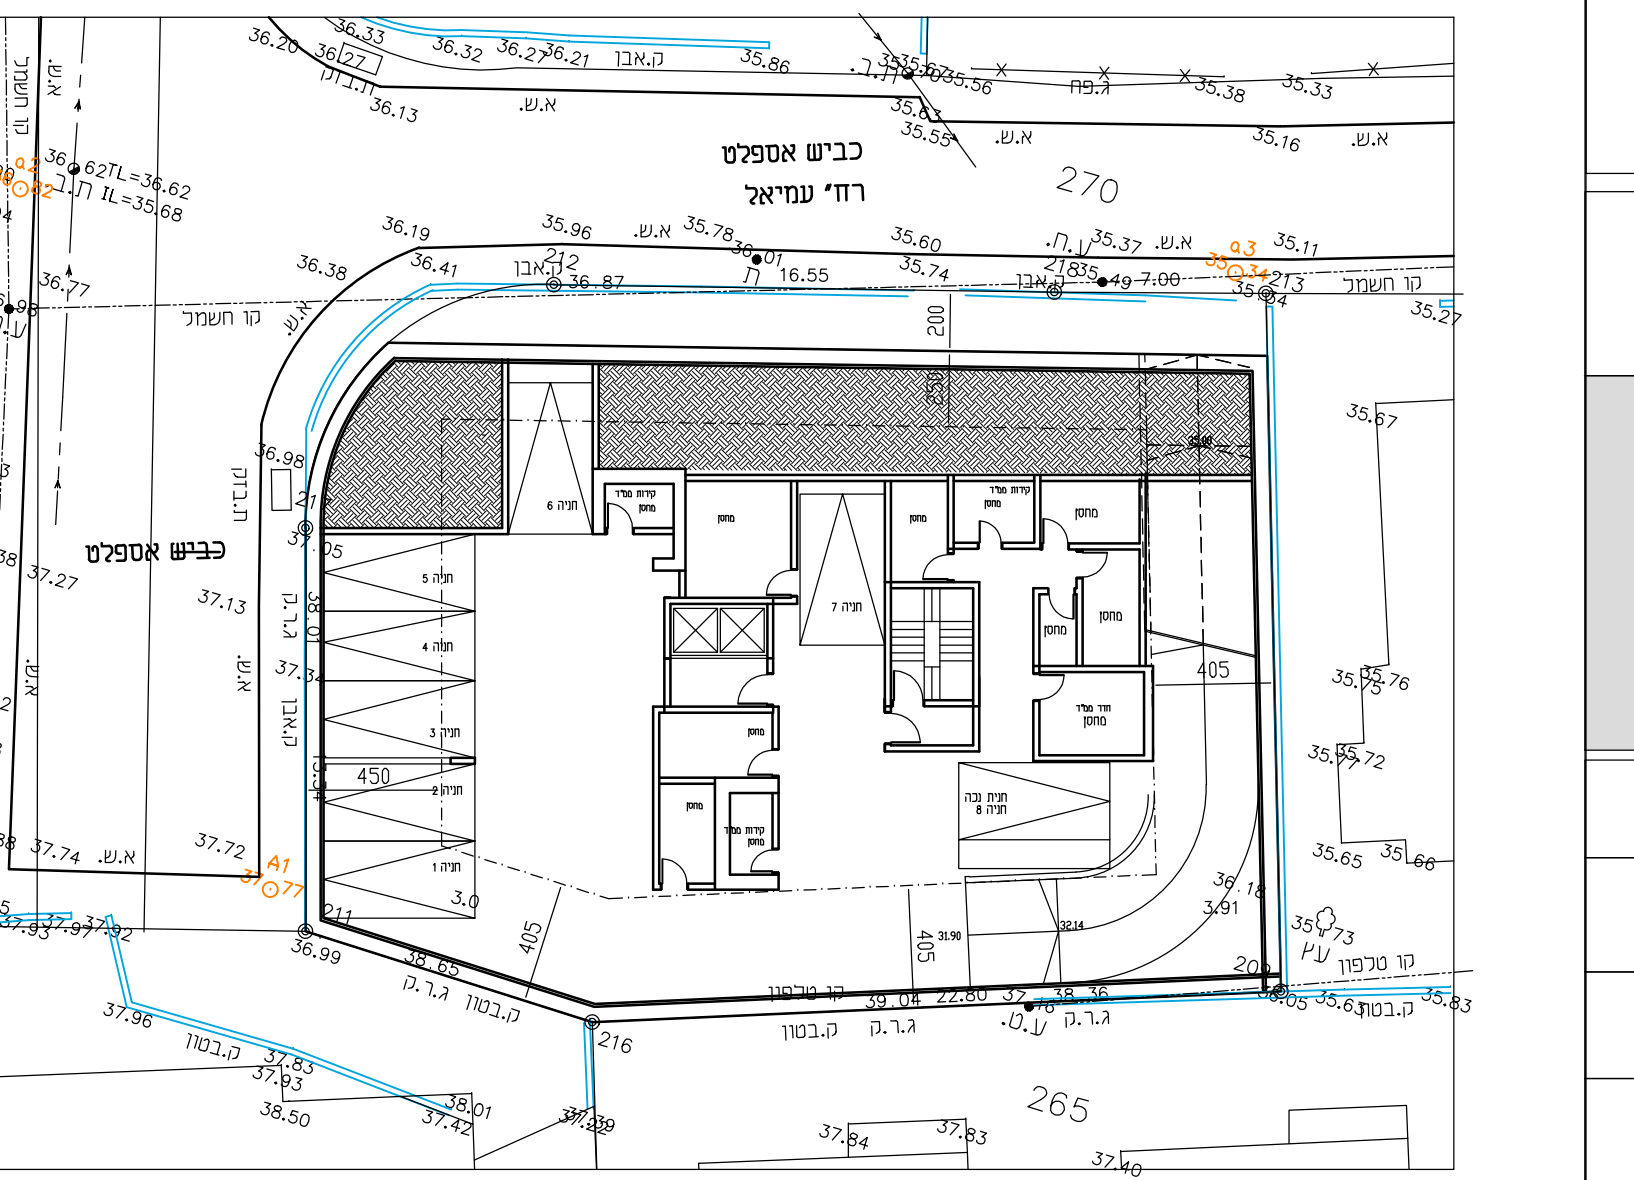

קובמת חניה  
ק"מ 1:250

# נספח בינוי

501-0959080

שינויים להקמת בניין חדש  
ברחוב עמיאל 7

גליון 1 מתוך 1

מנחה	תחולה
12.06.2022	תיאור
1:250	תאריך עריכת הנספח
1:250	קני"מ

גוש	חלקות בשלמותן	חלקי חלקות
6124	261	
שמות וחדתיות:		
עורך הנספח	שם: אדריכל לאון אושקי חתימה:	