




קומת גג
קני"מ 1:250

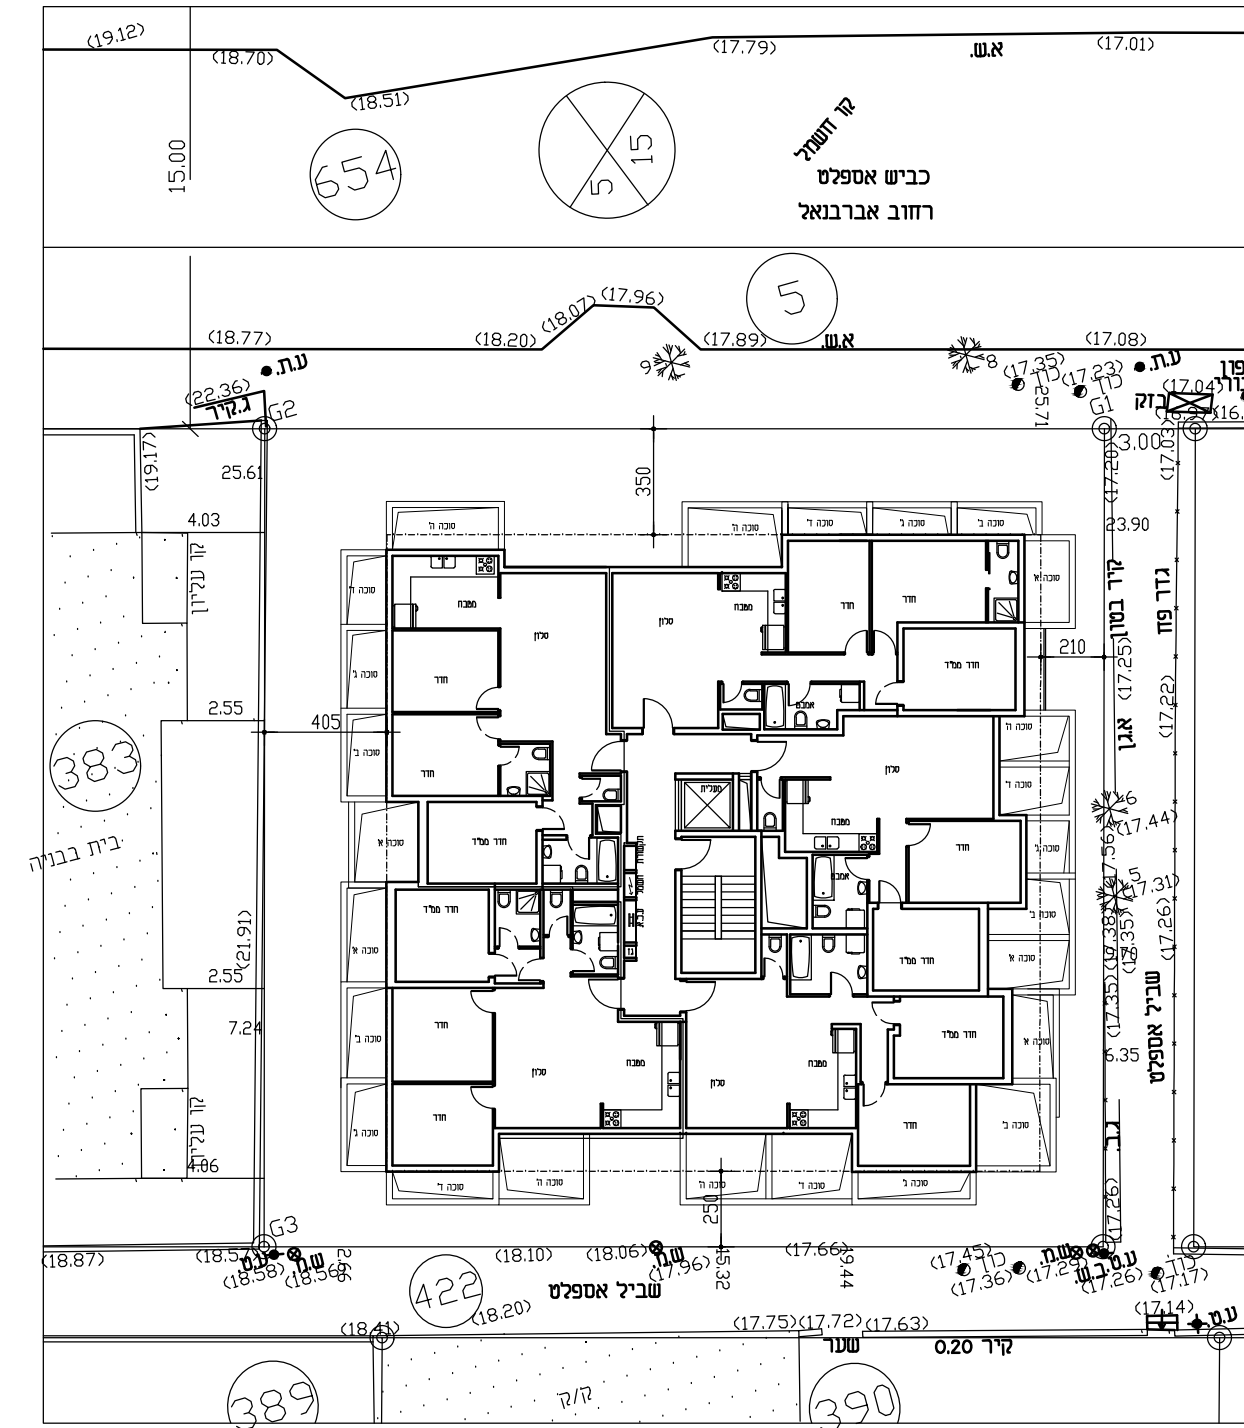

קומת א-ה
קני"מ 1:250

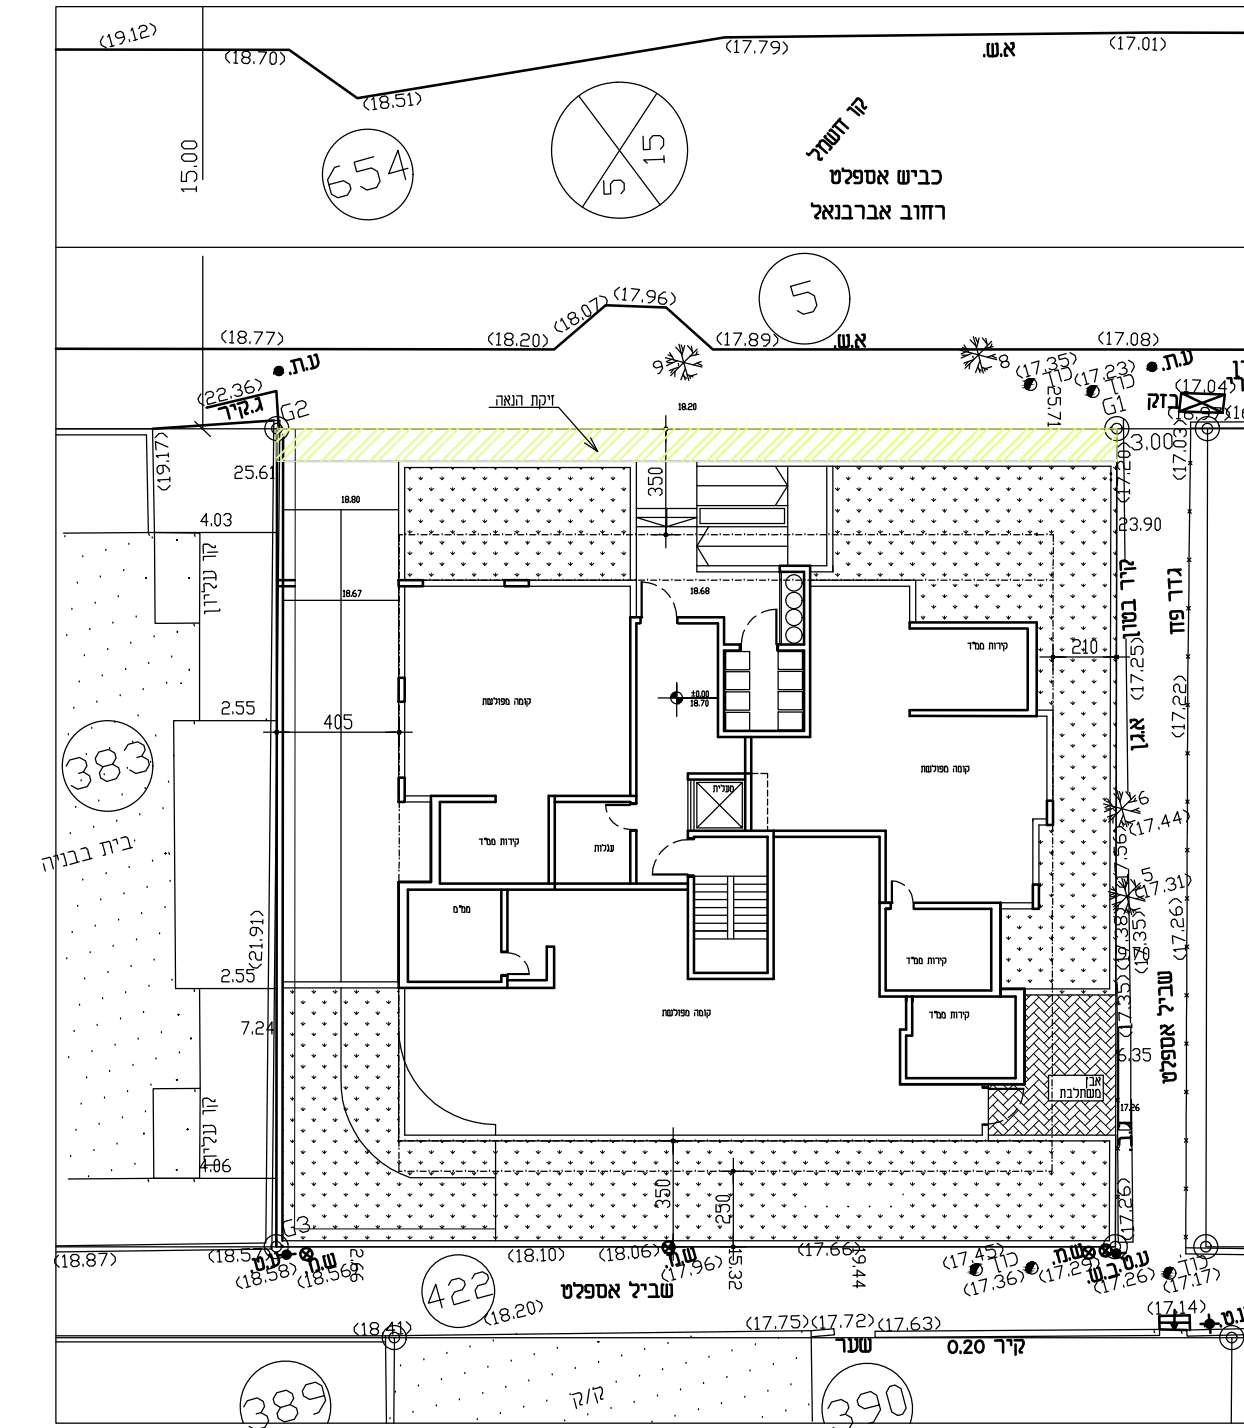

קומת קרקע
קני"מ 1:250

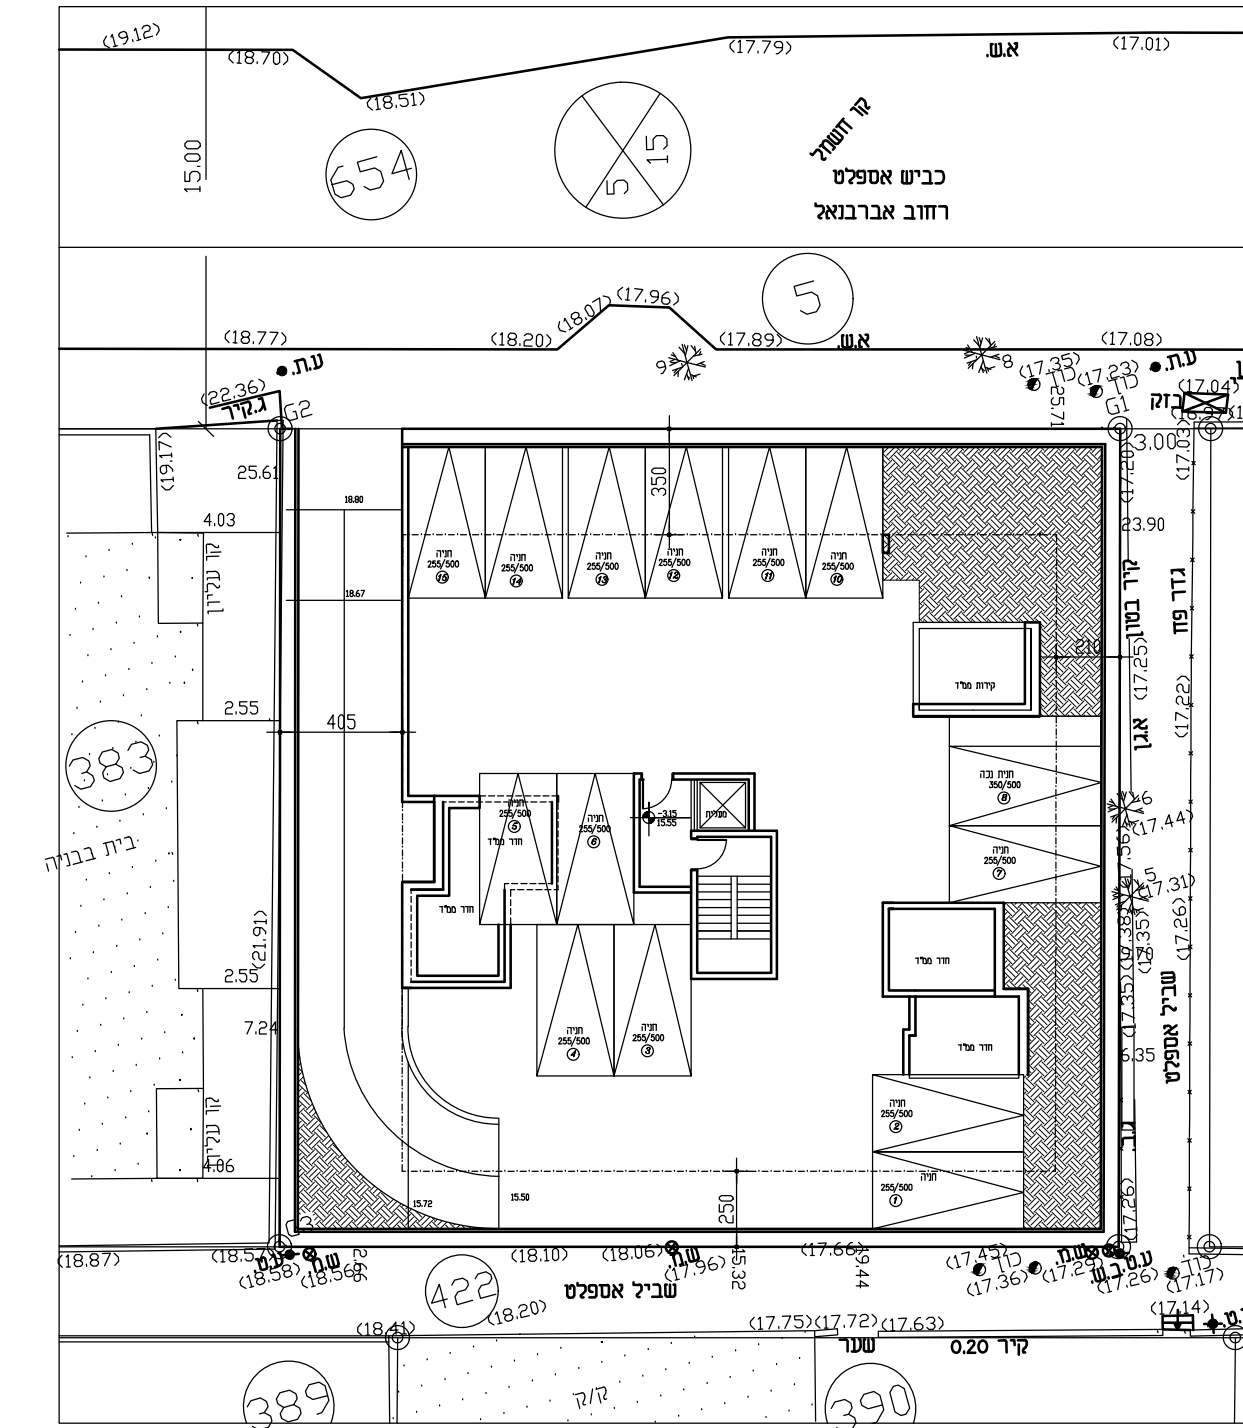

קומת תציה
קני"מ 1:250

נספח בינוי

501-0903344

שינויים להקמת בניין חדש
ברחוב אברבנאל 31,33,35

גליון 1 מתוך 1

תחולה	מנחה
תיאור תאריך עריכת הנספח	21.02.2022
קני"מ	1:250

גוש	חלקות בשלמותן	חלקי חלקות
6195	384	
שמות ודתימות:		
עורך הנספח	שם: אדריכל לאון אושקי חתימה:	