

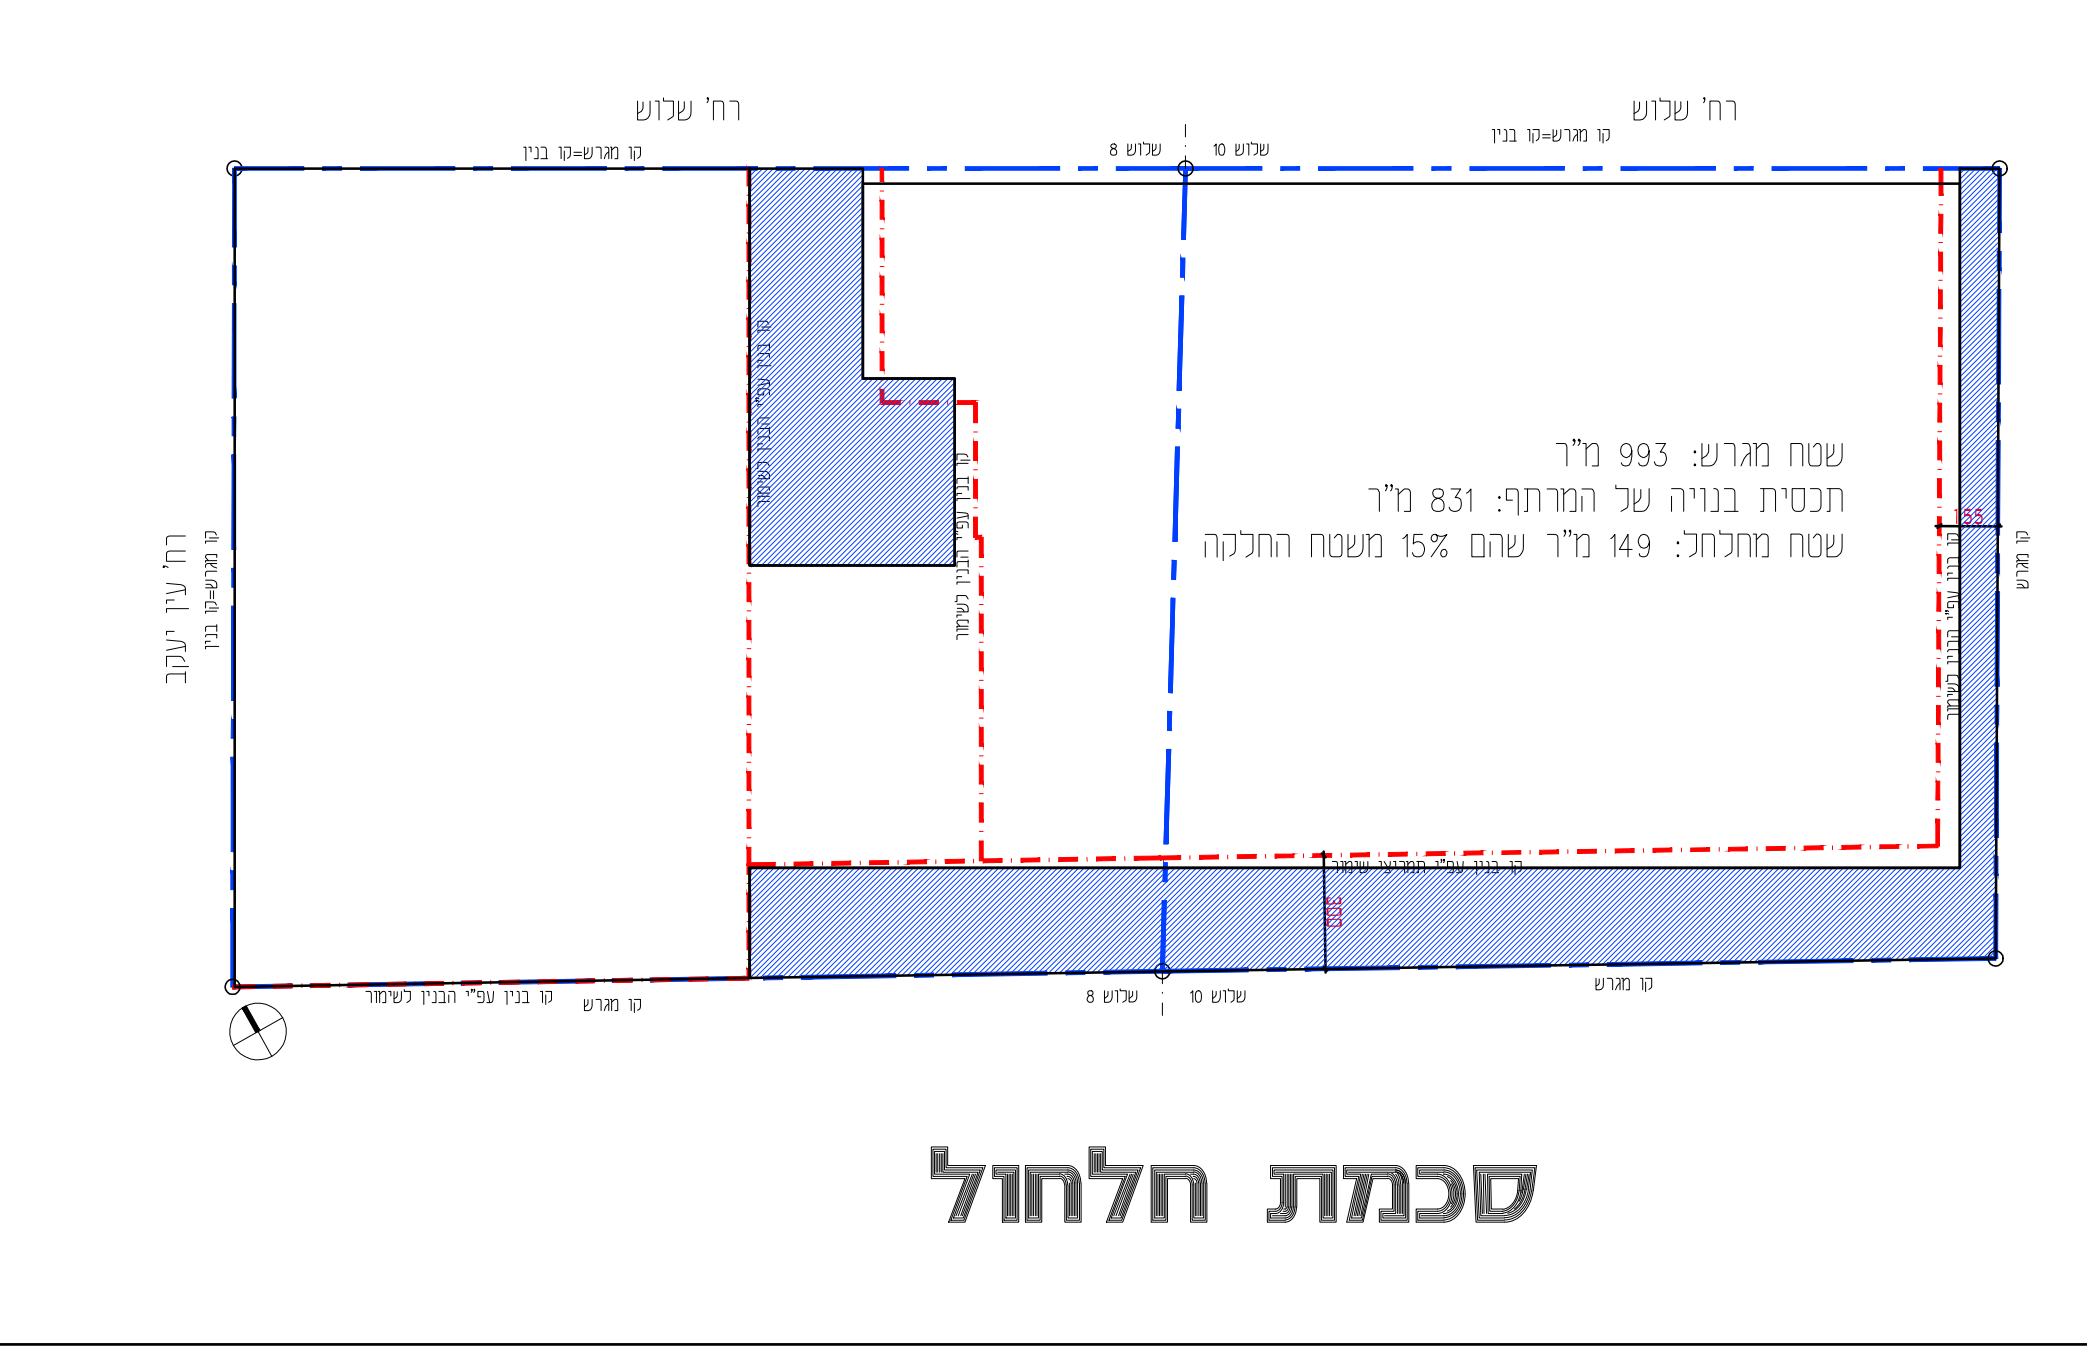
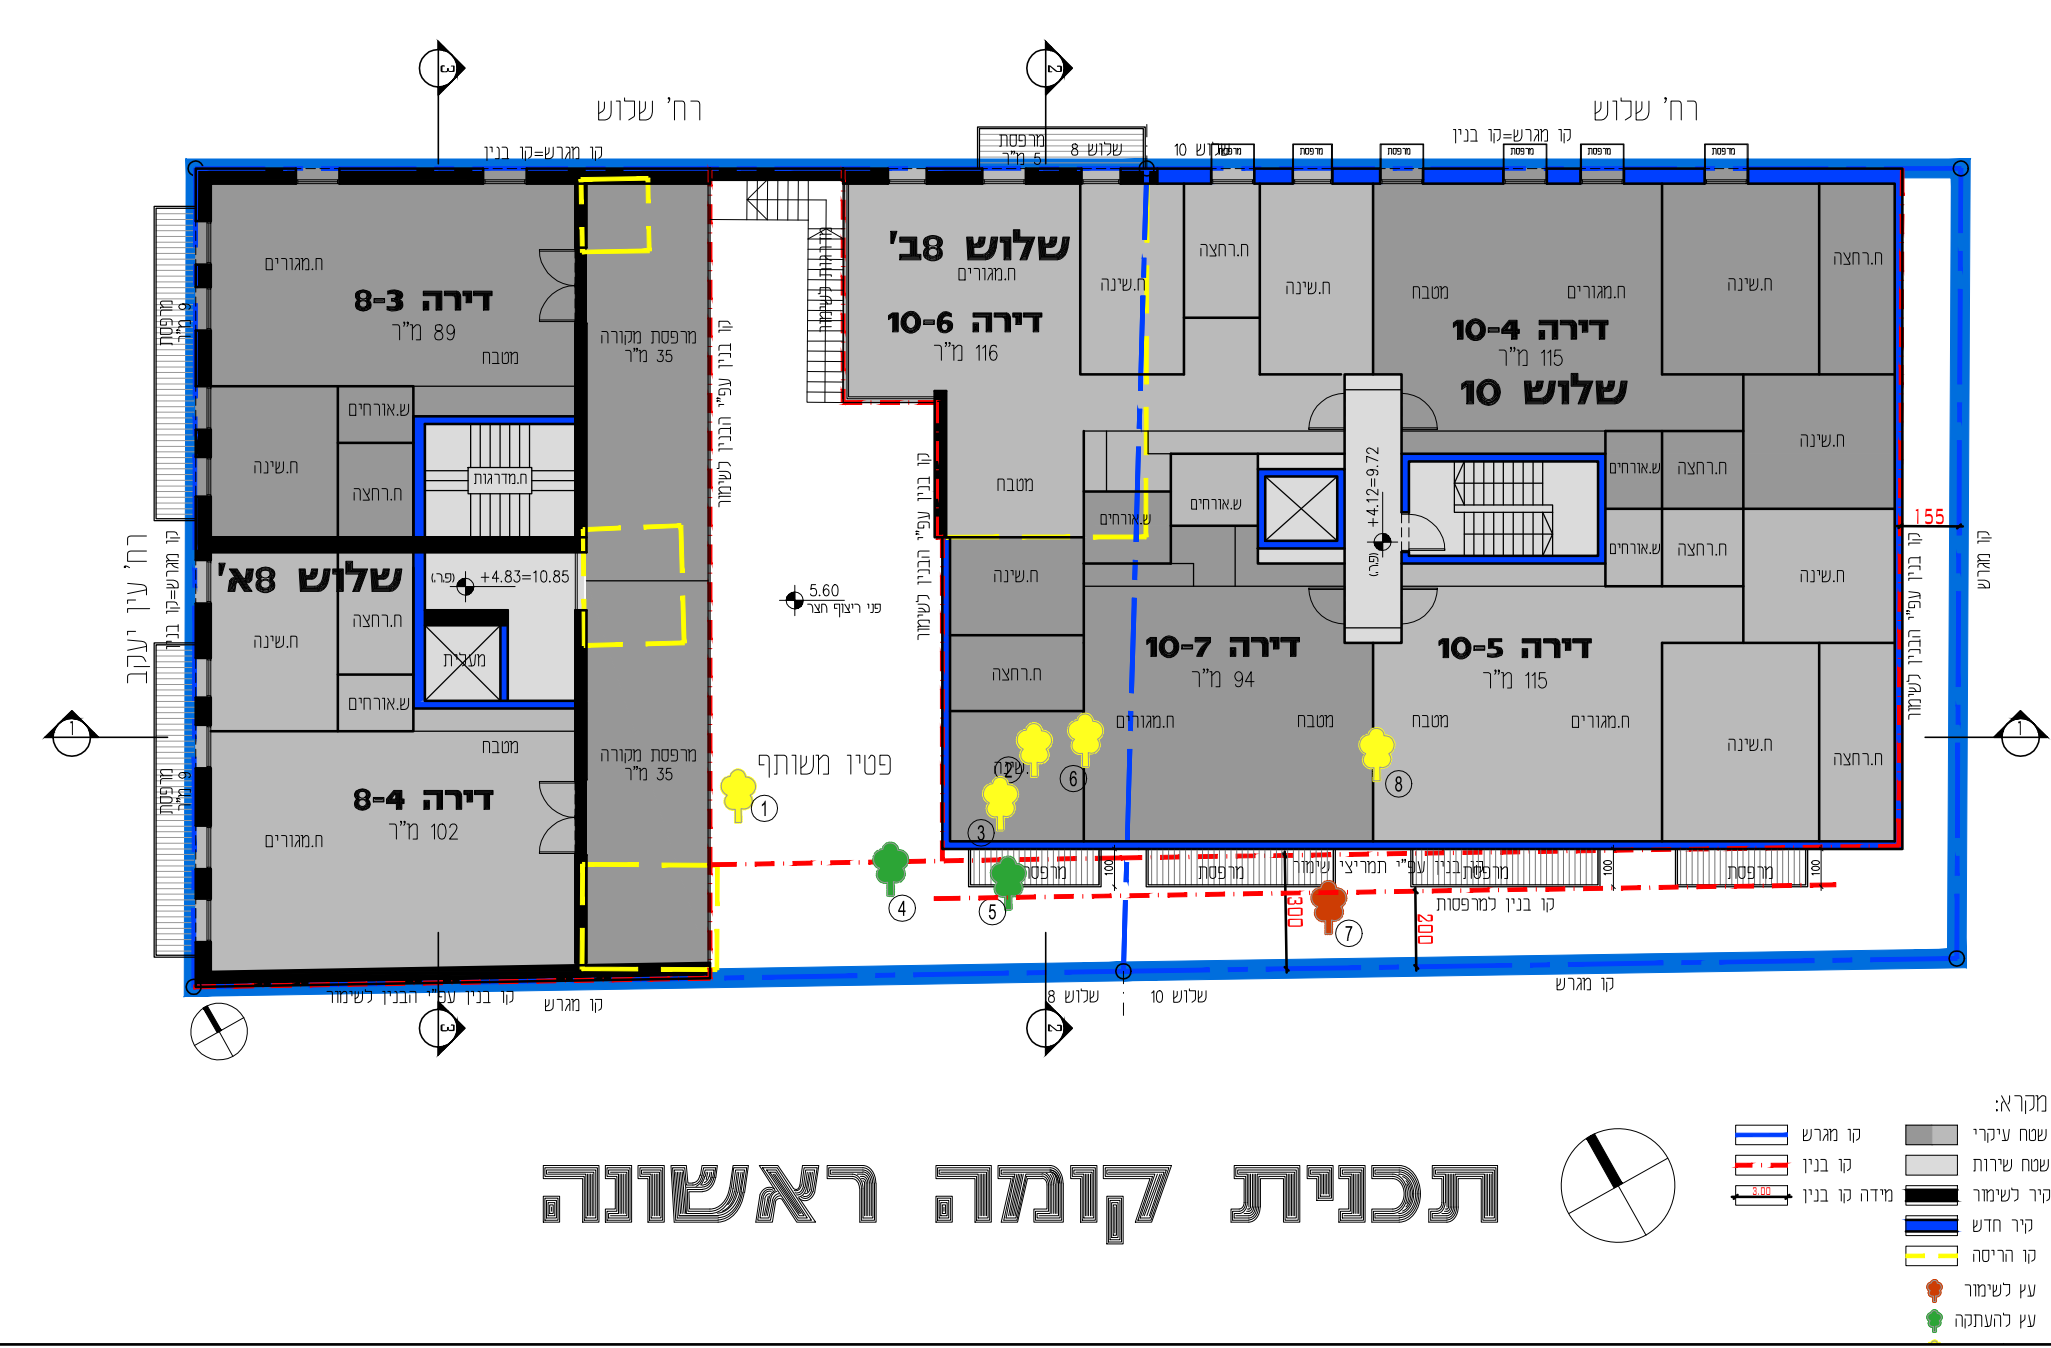
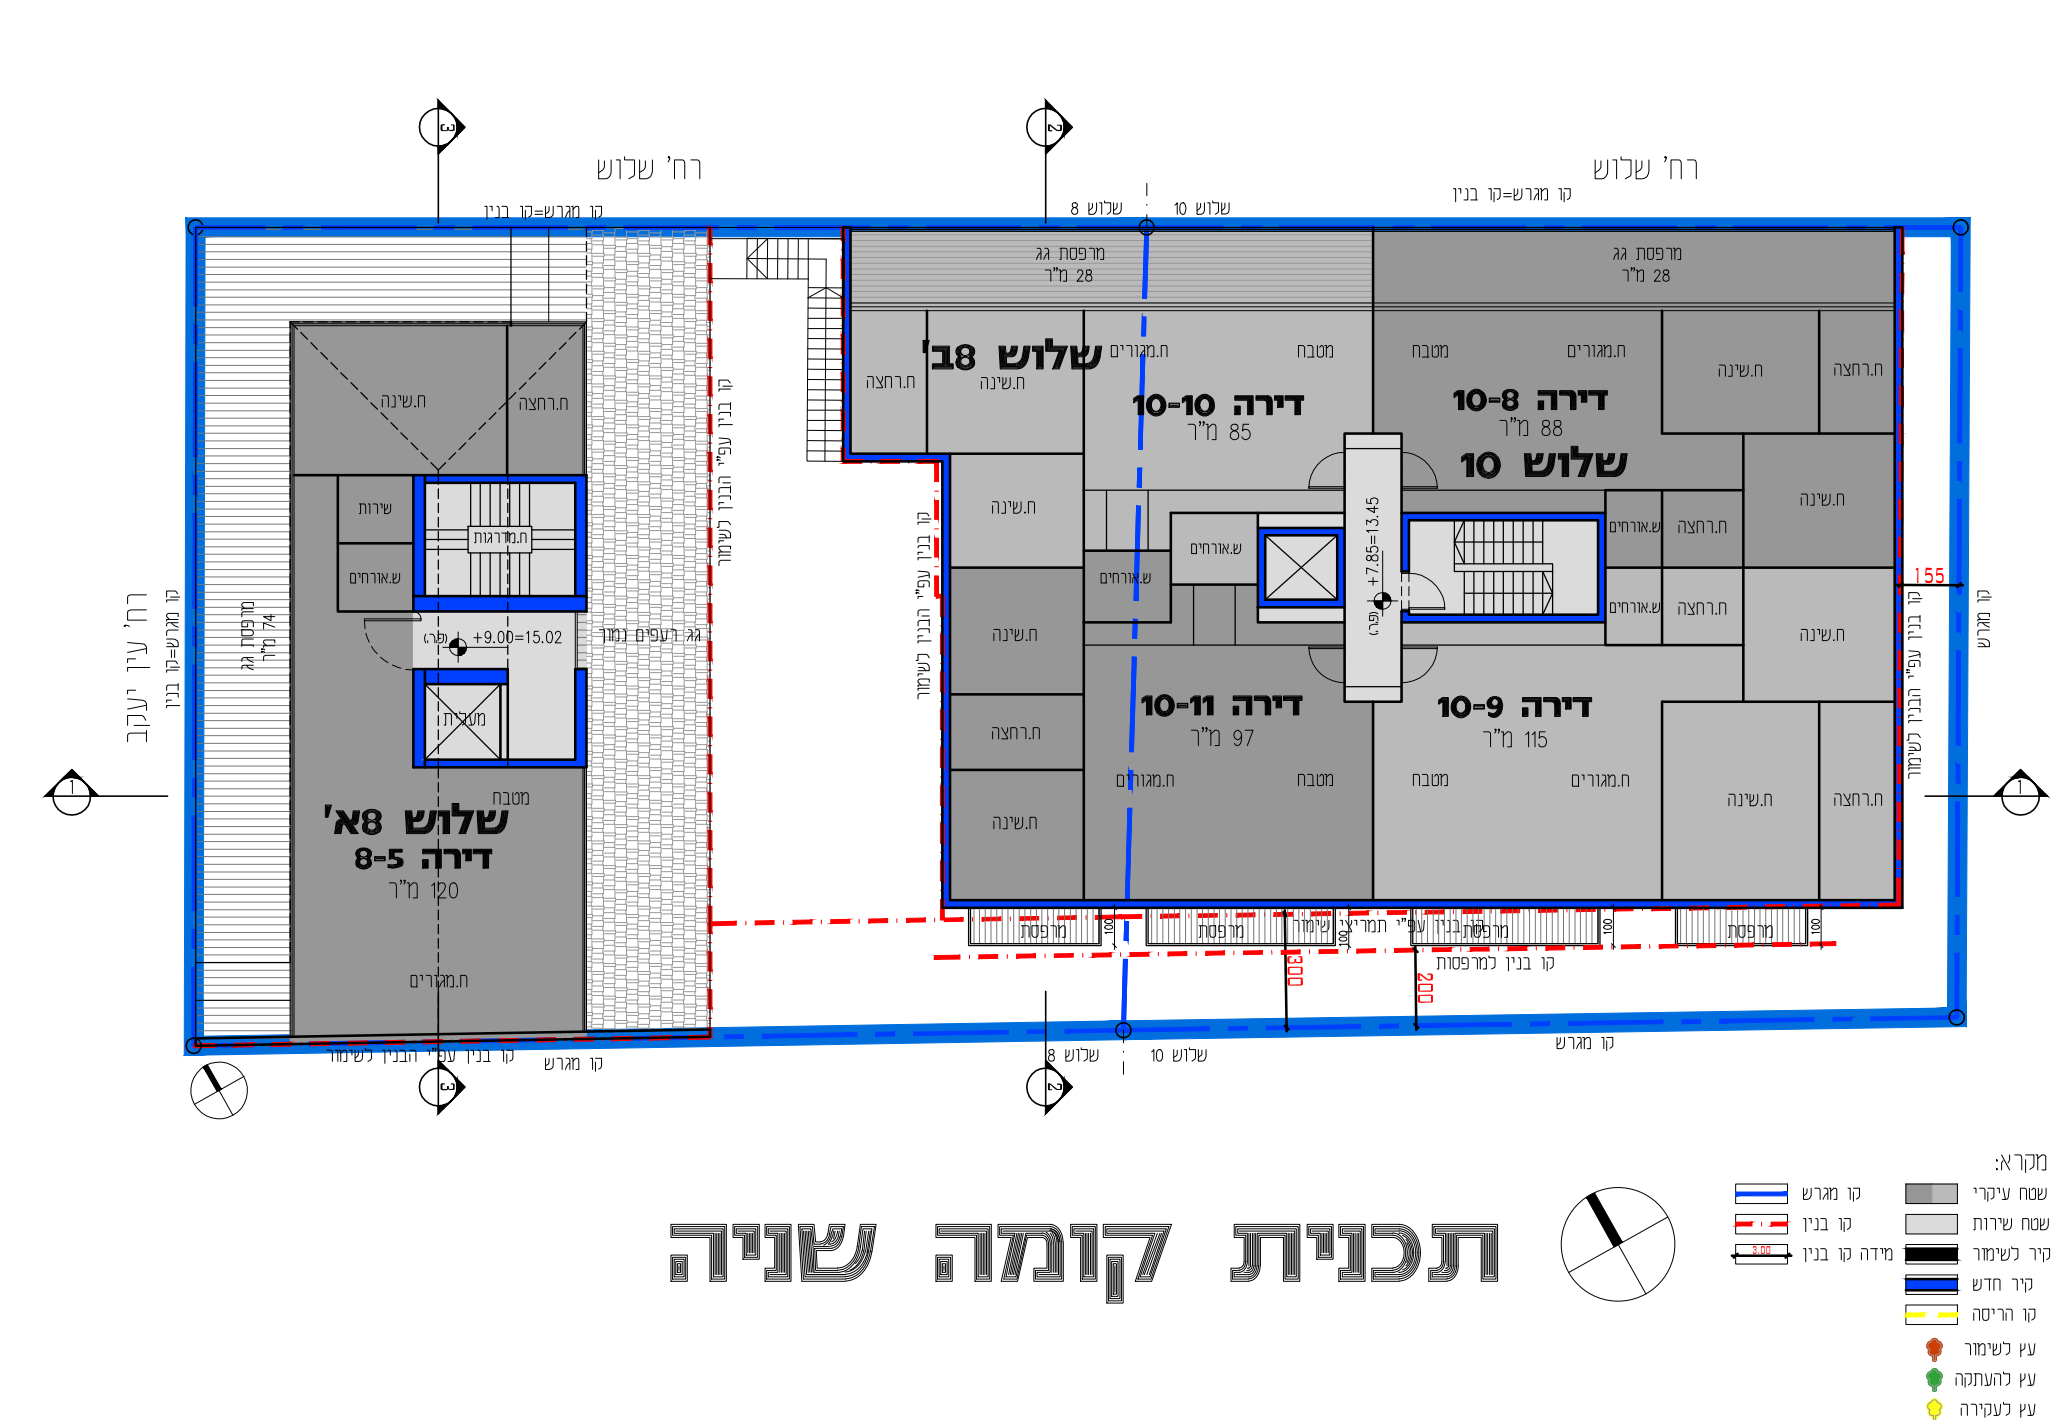
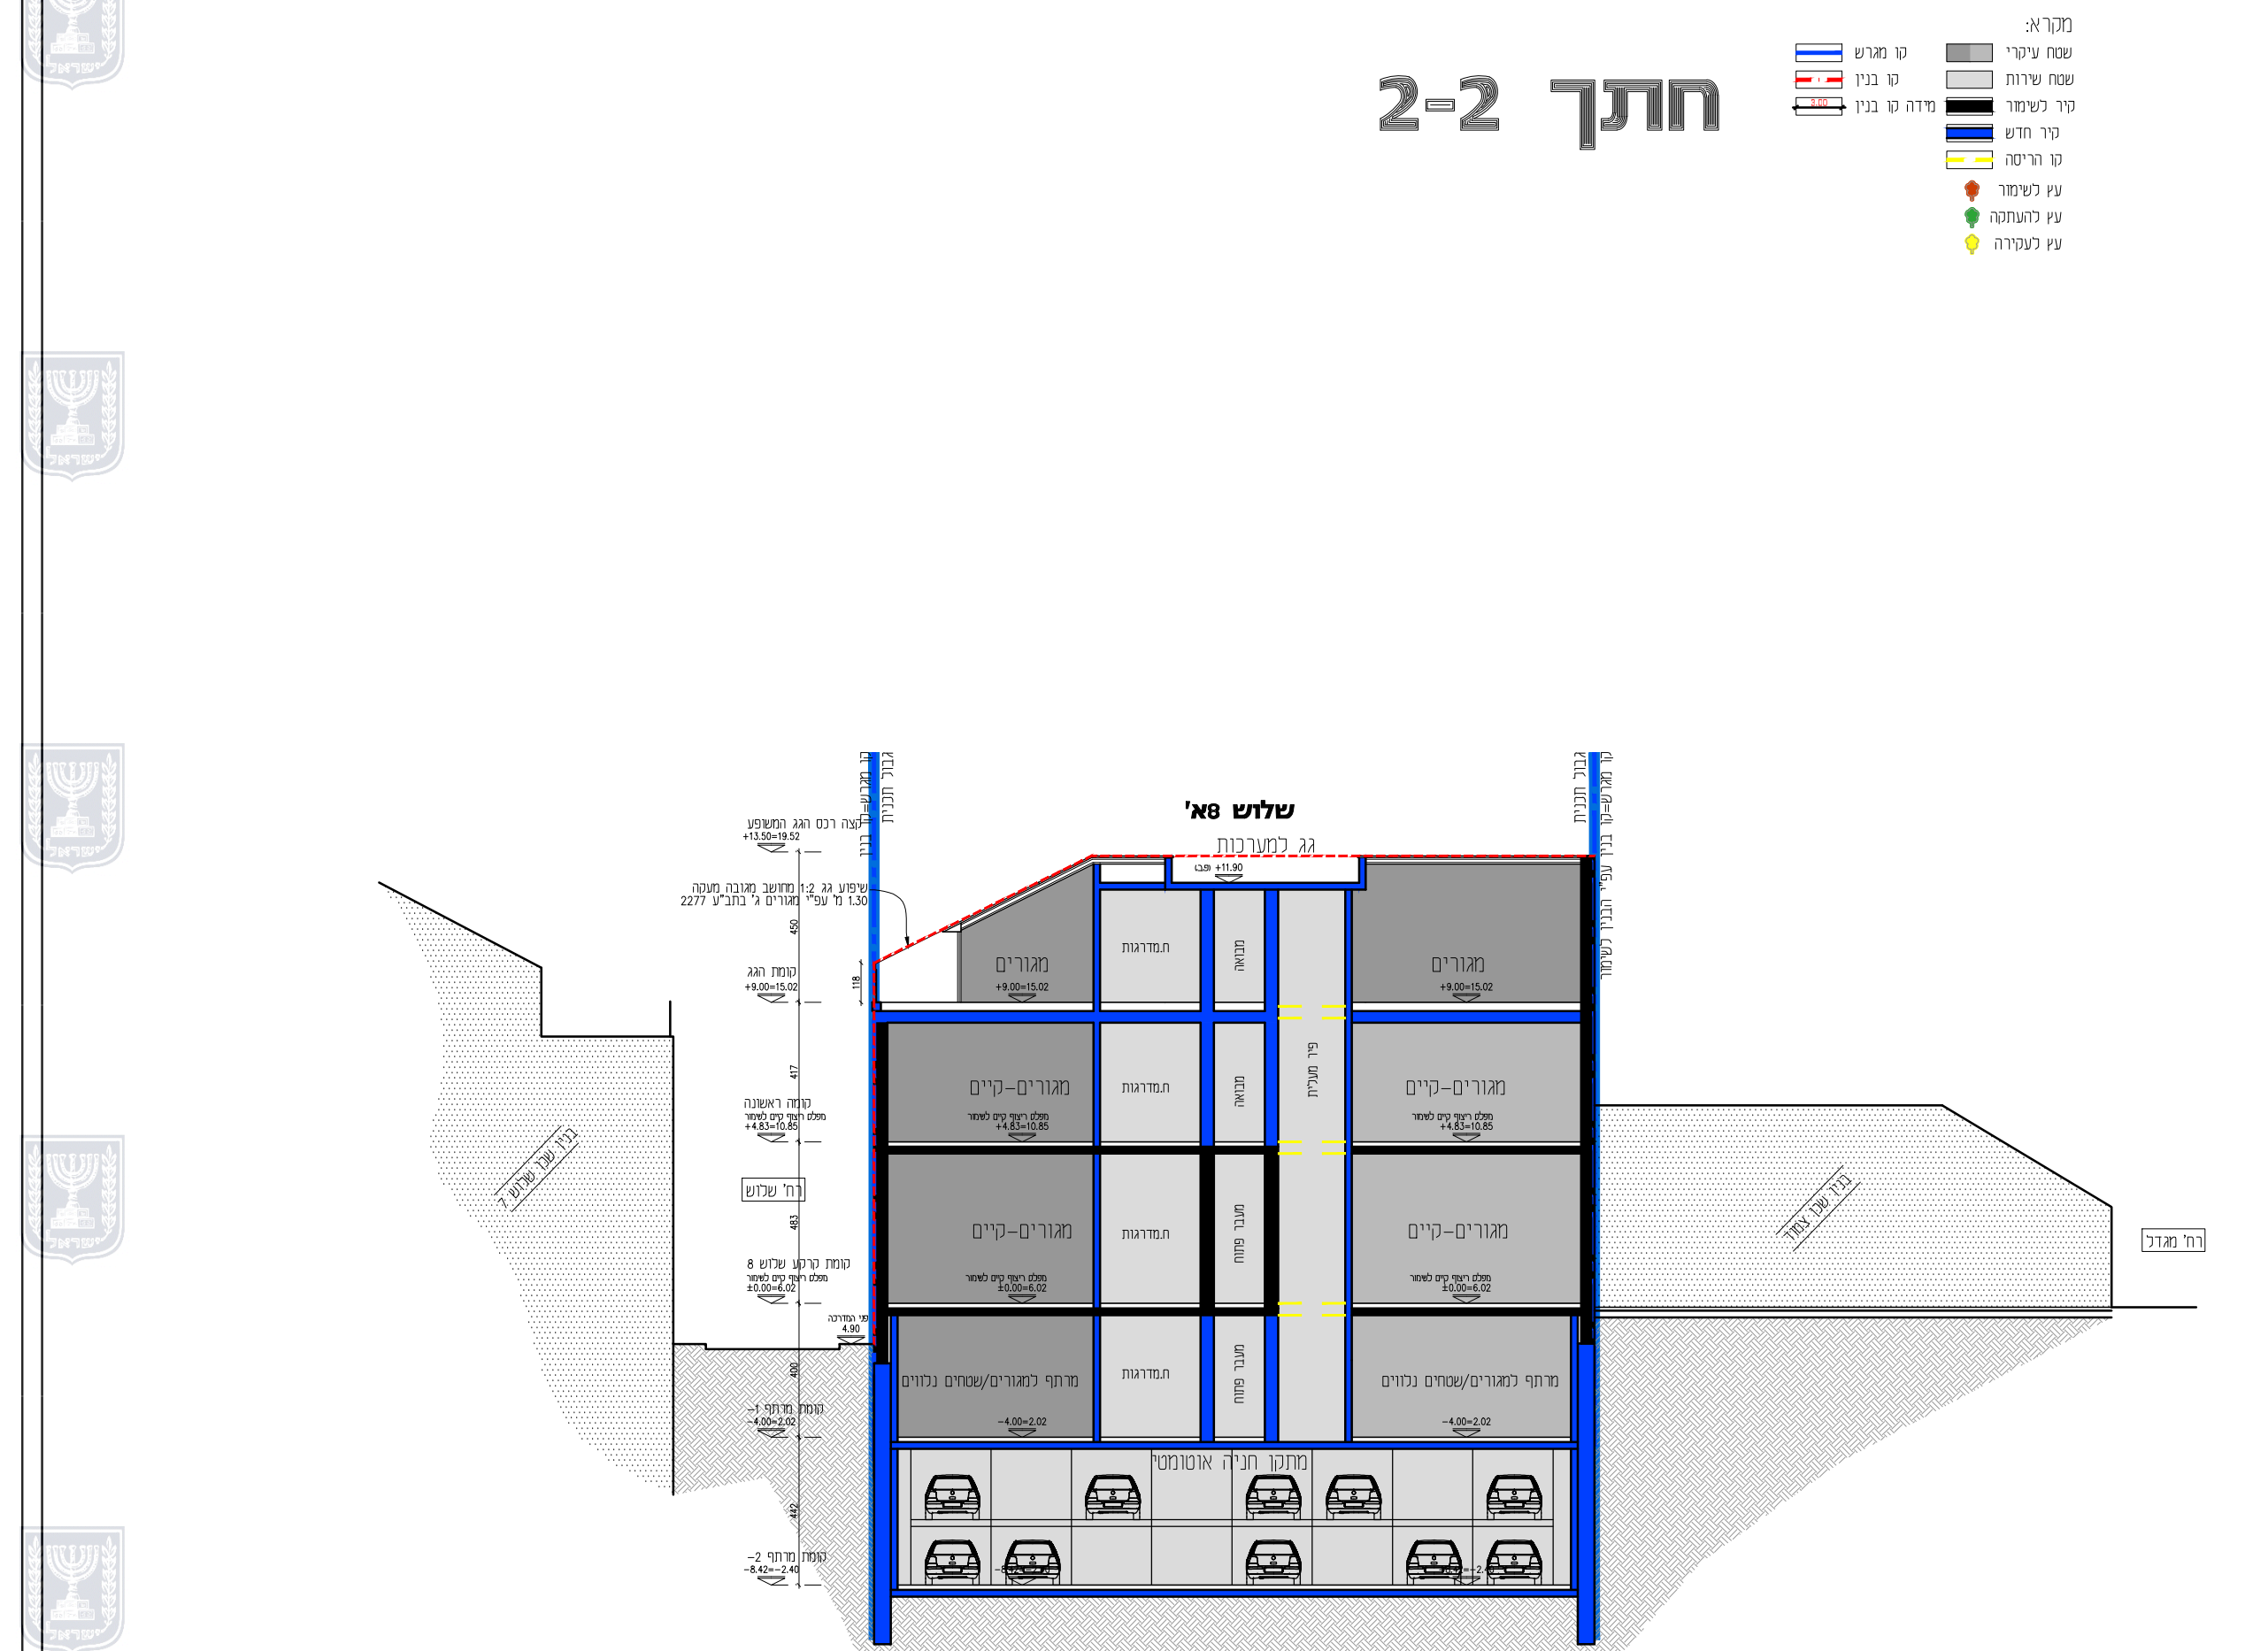
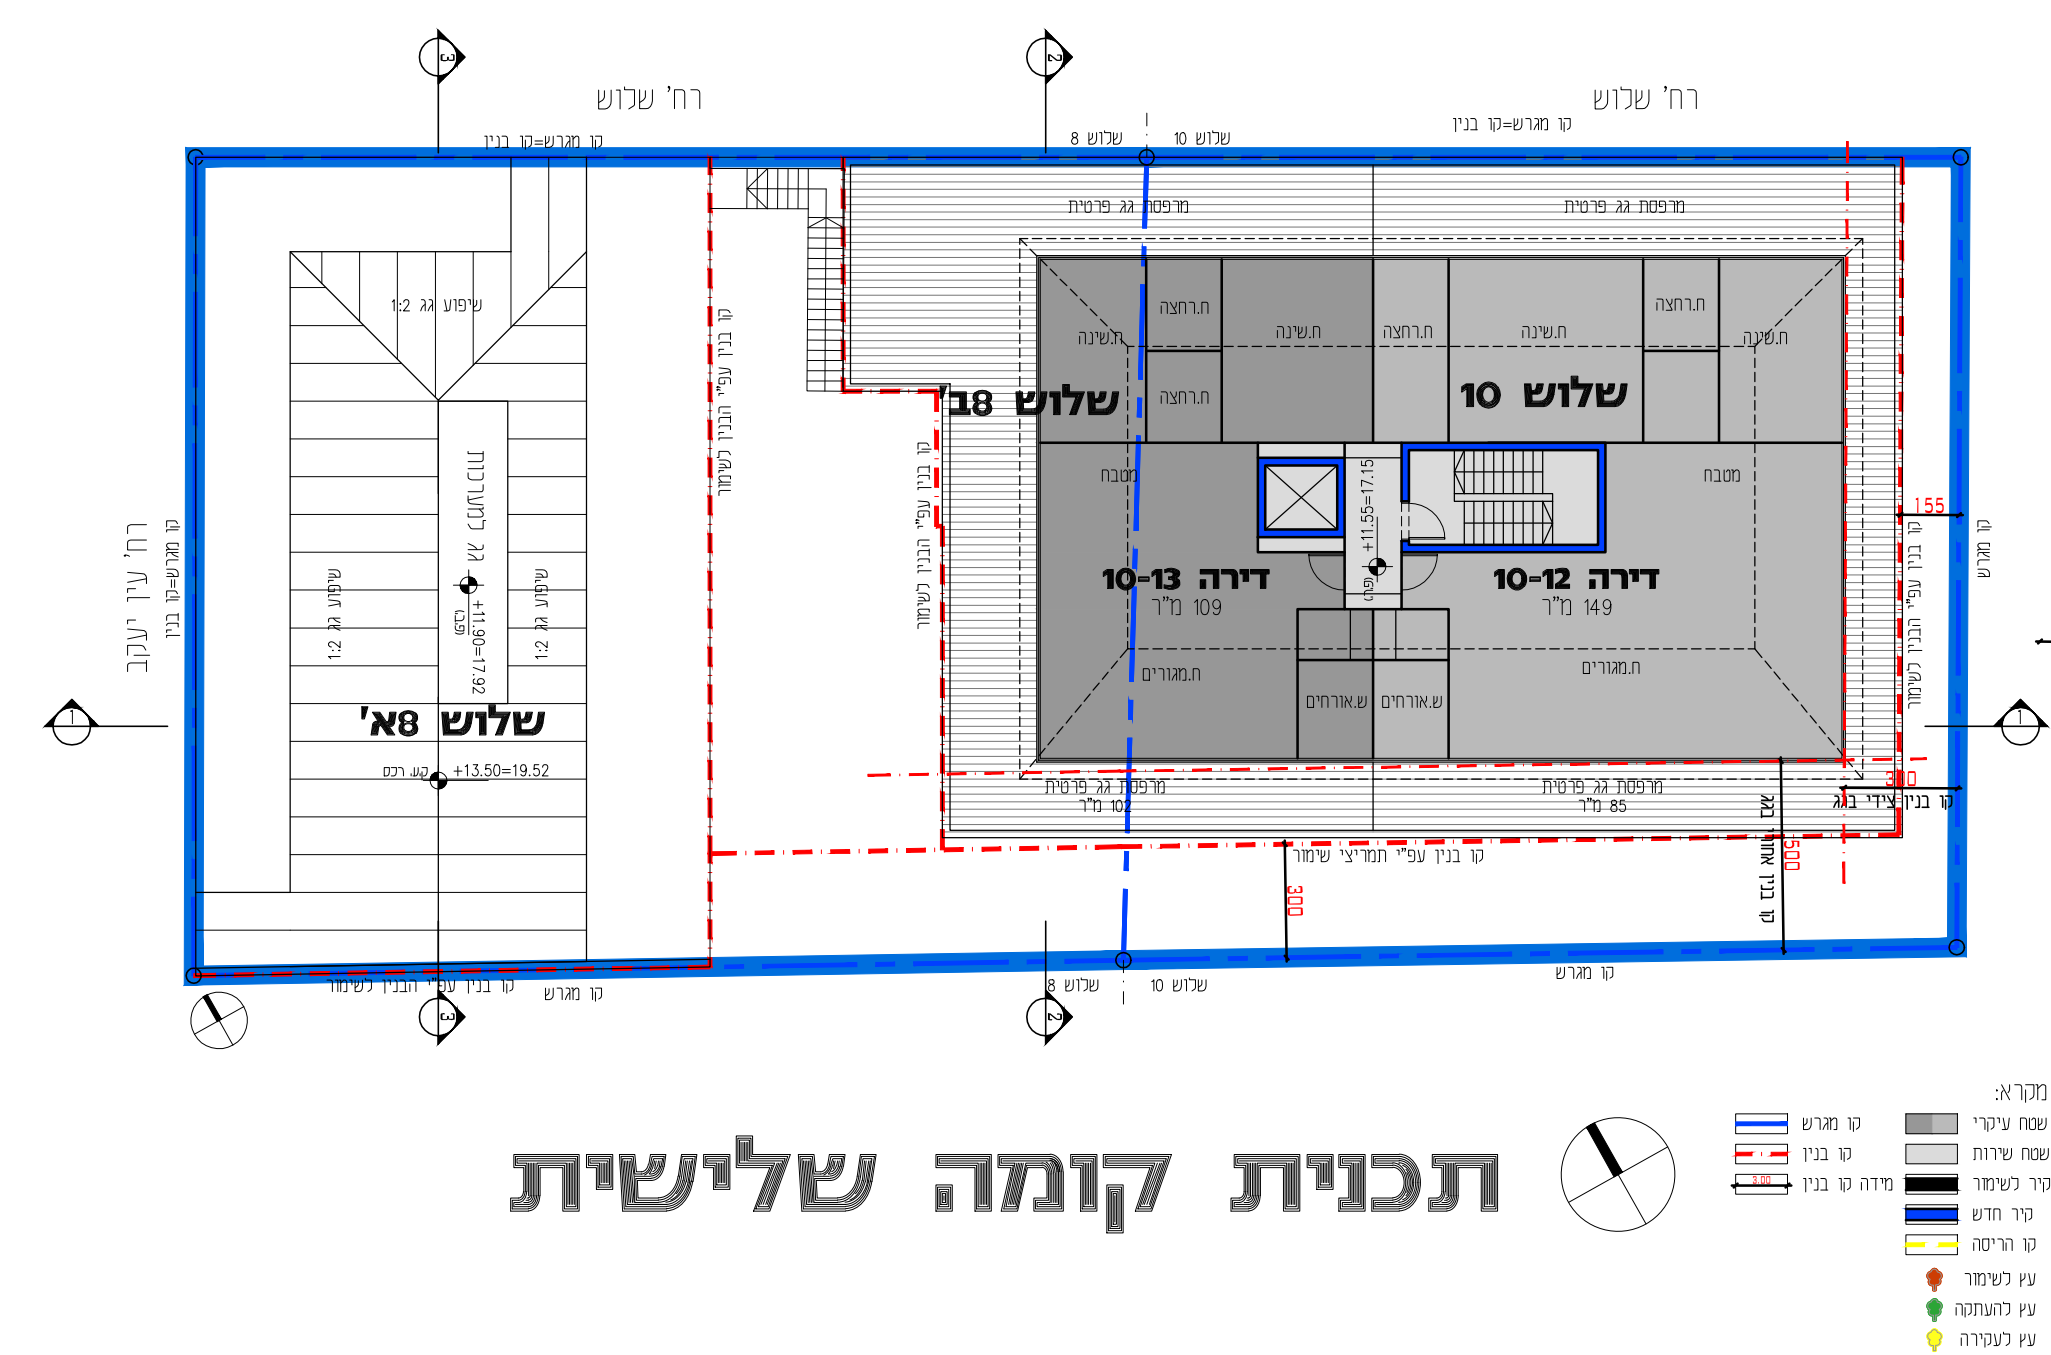
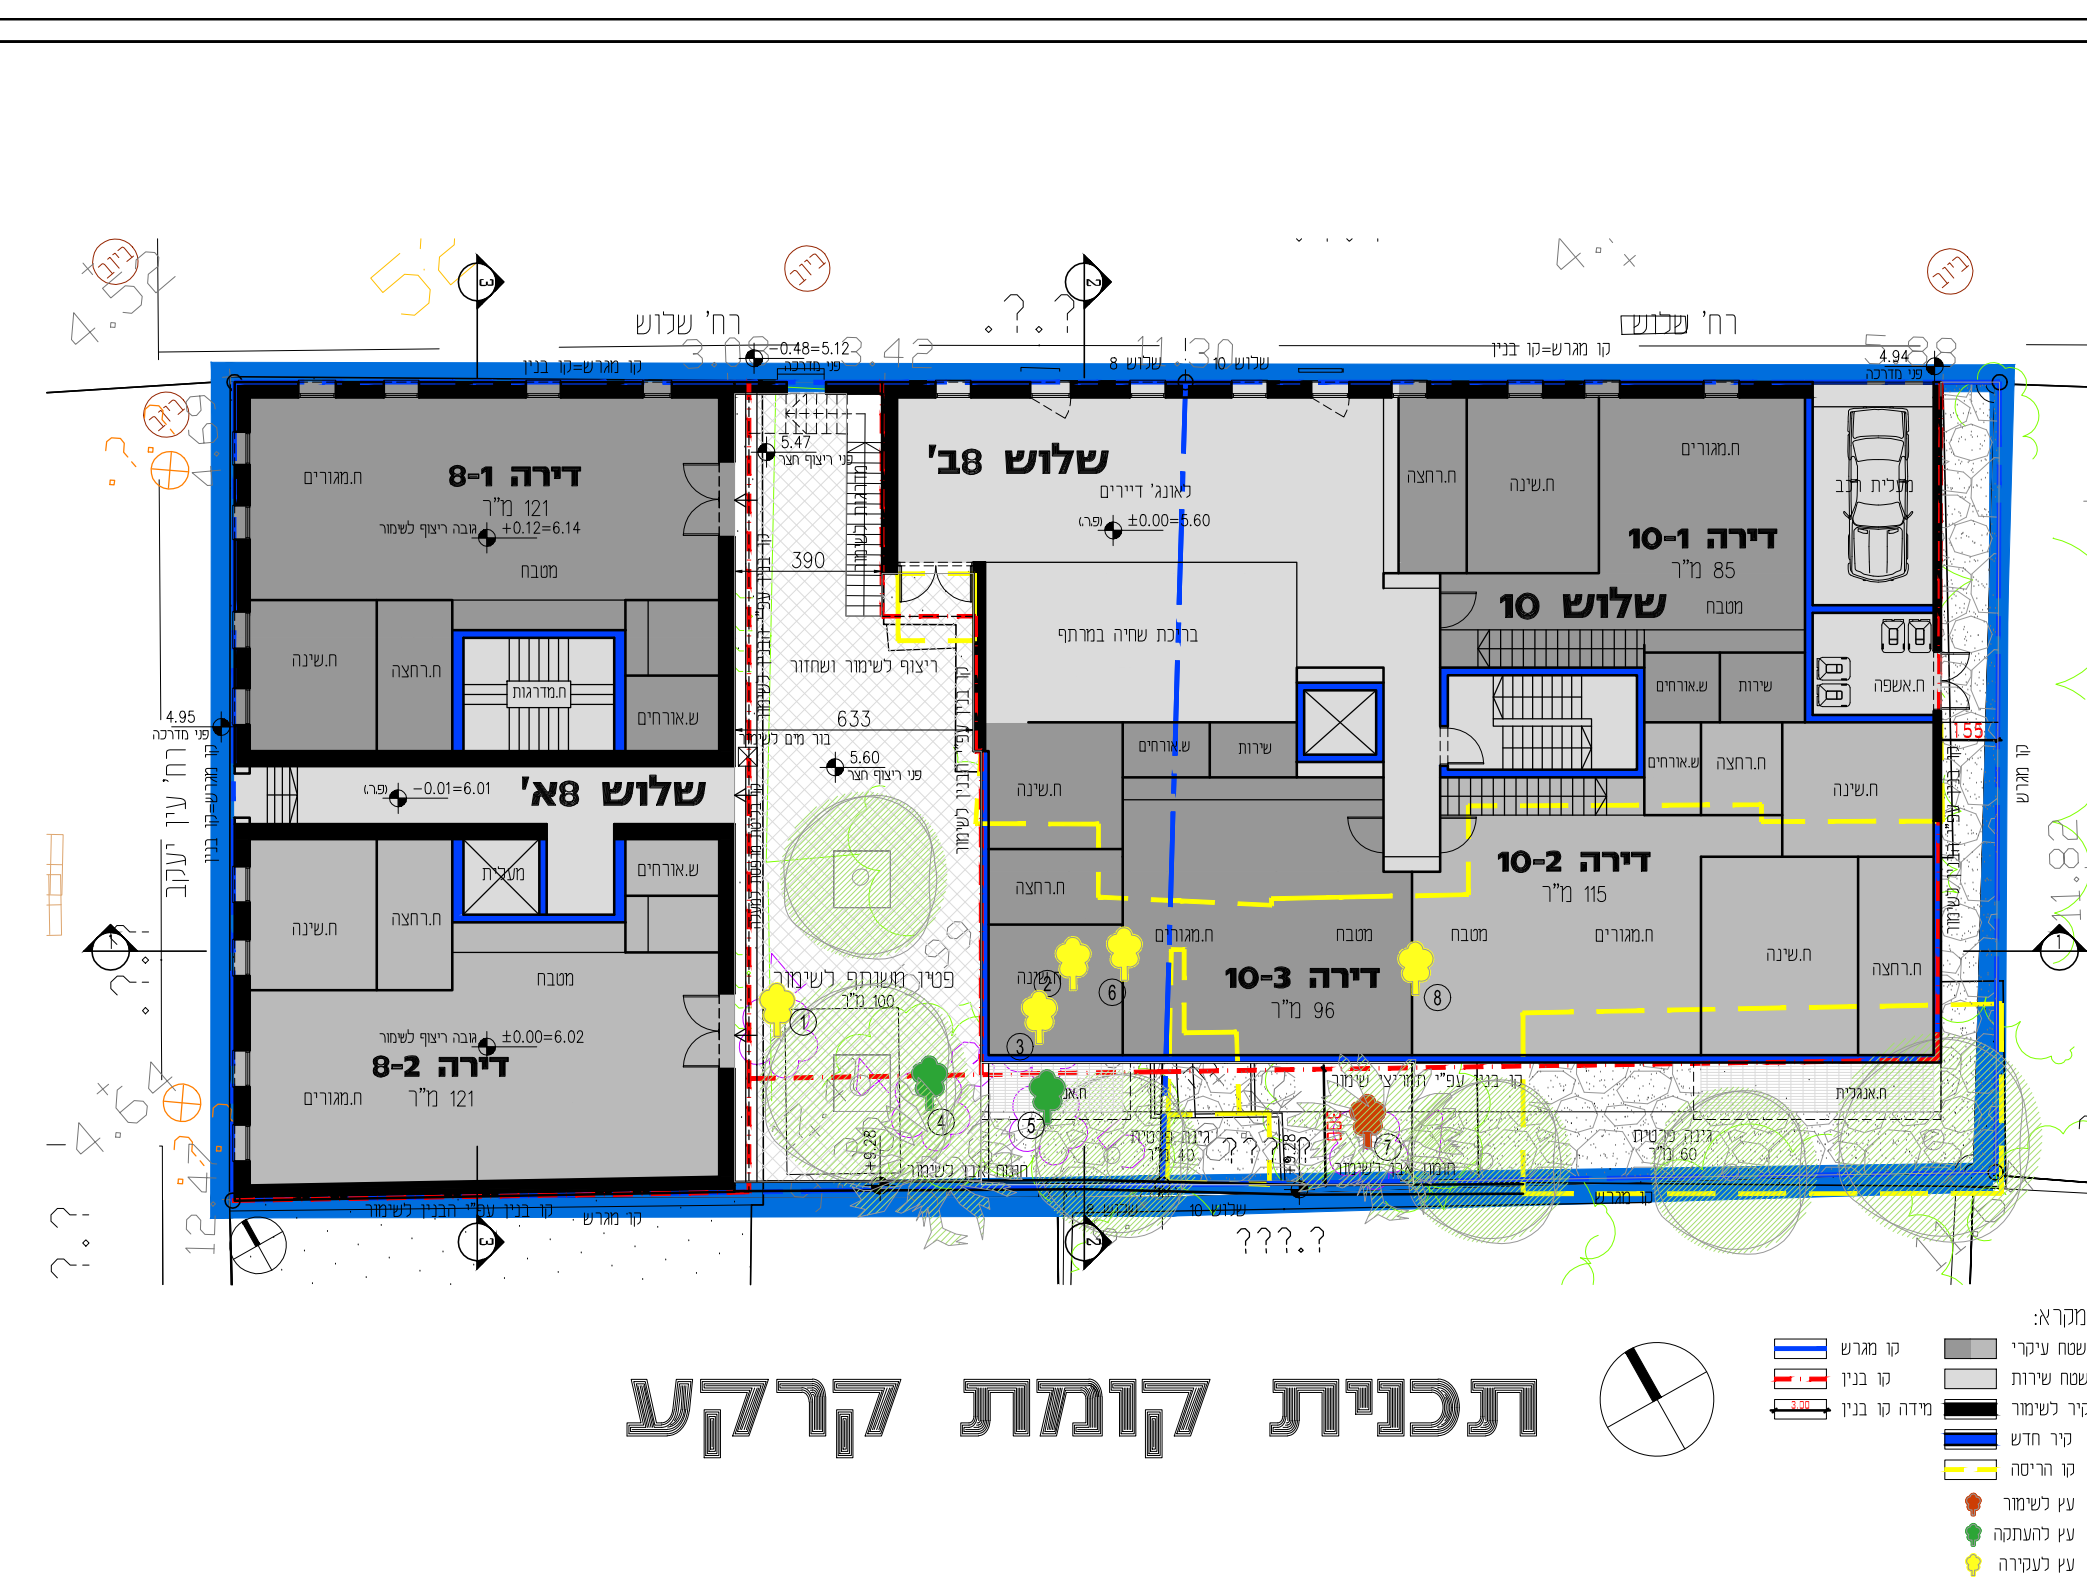


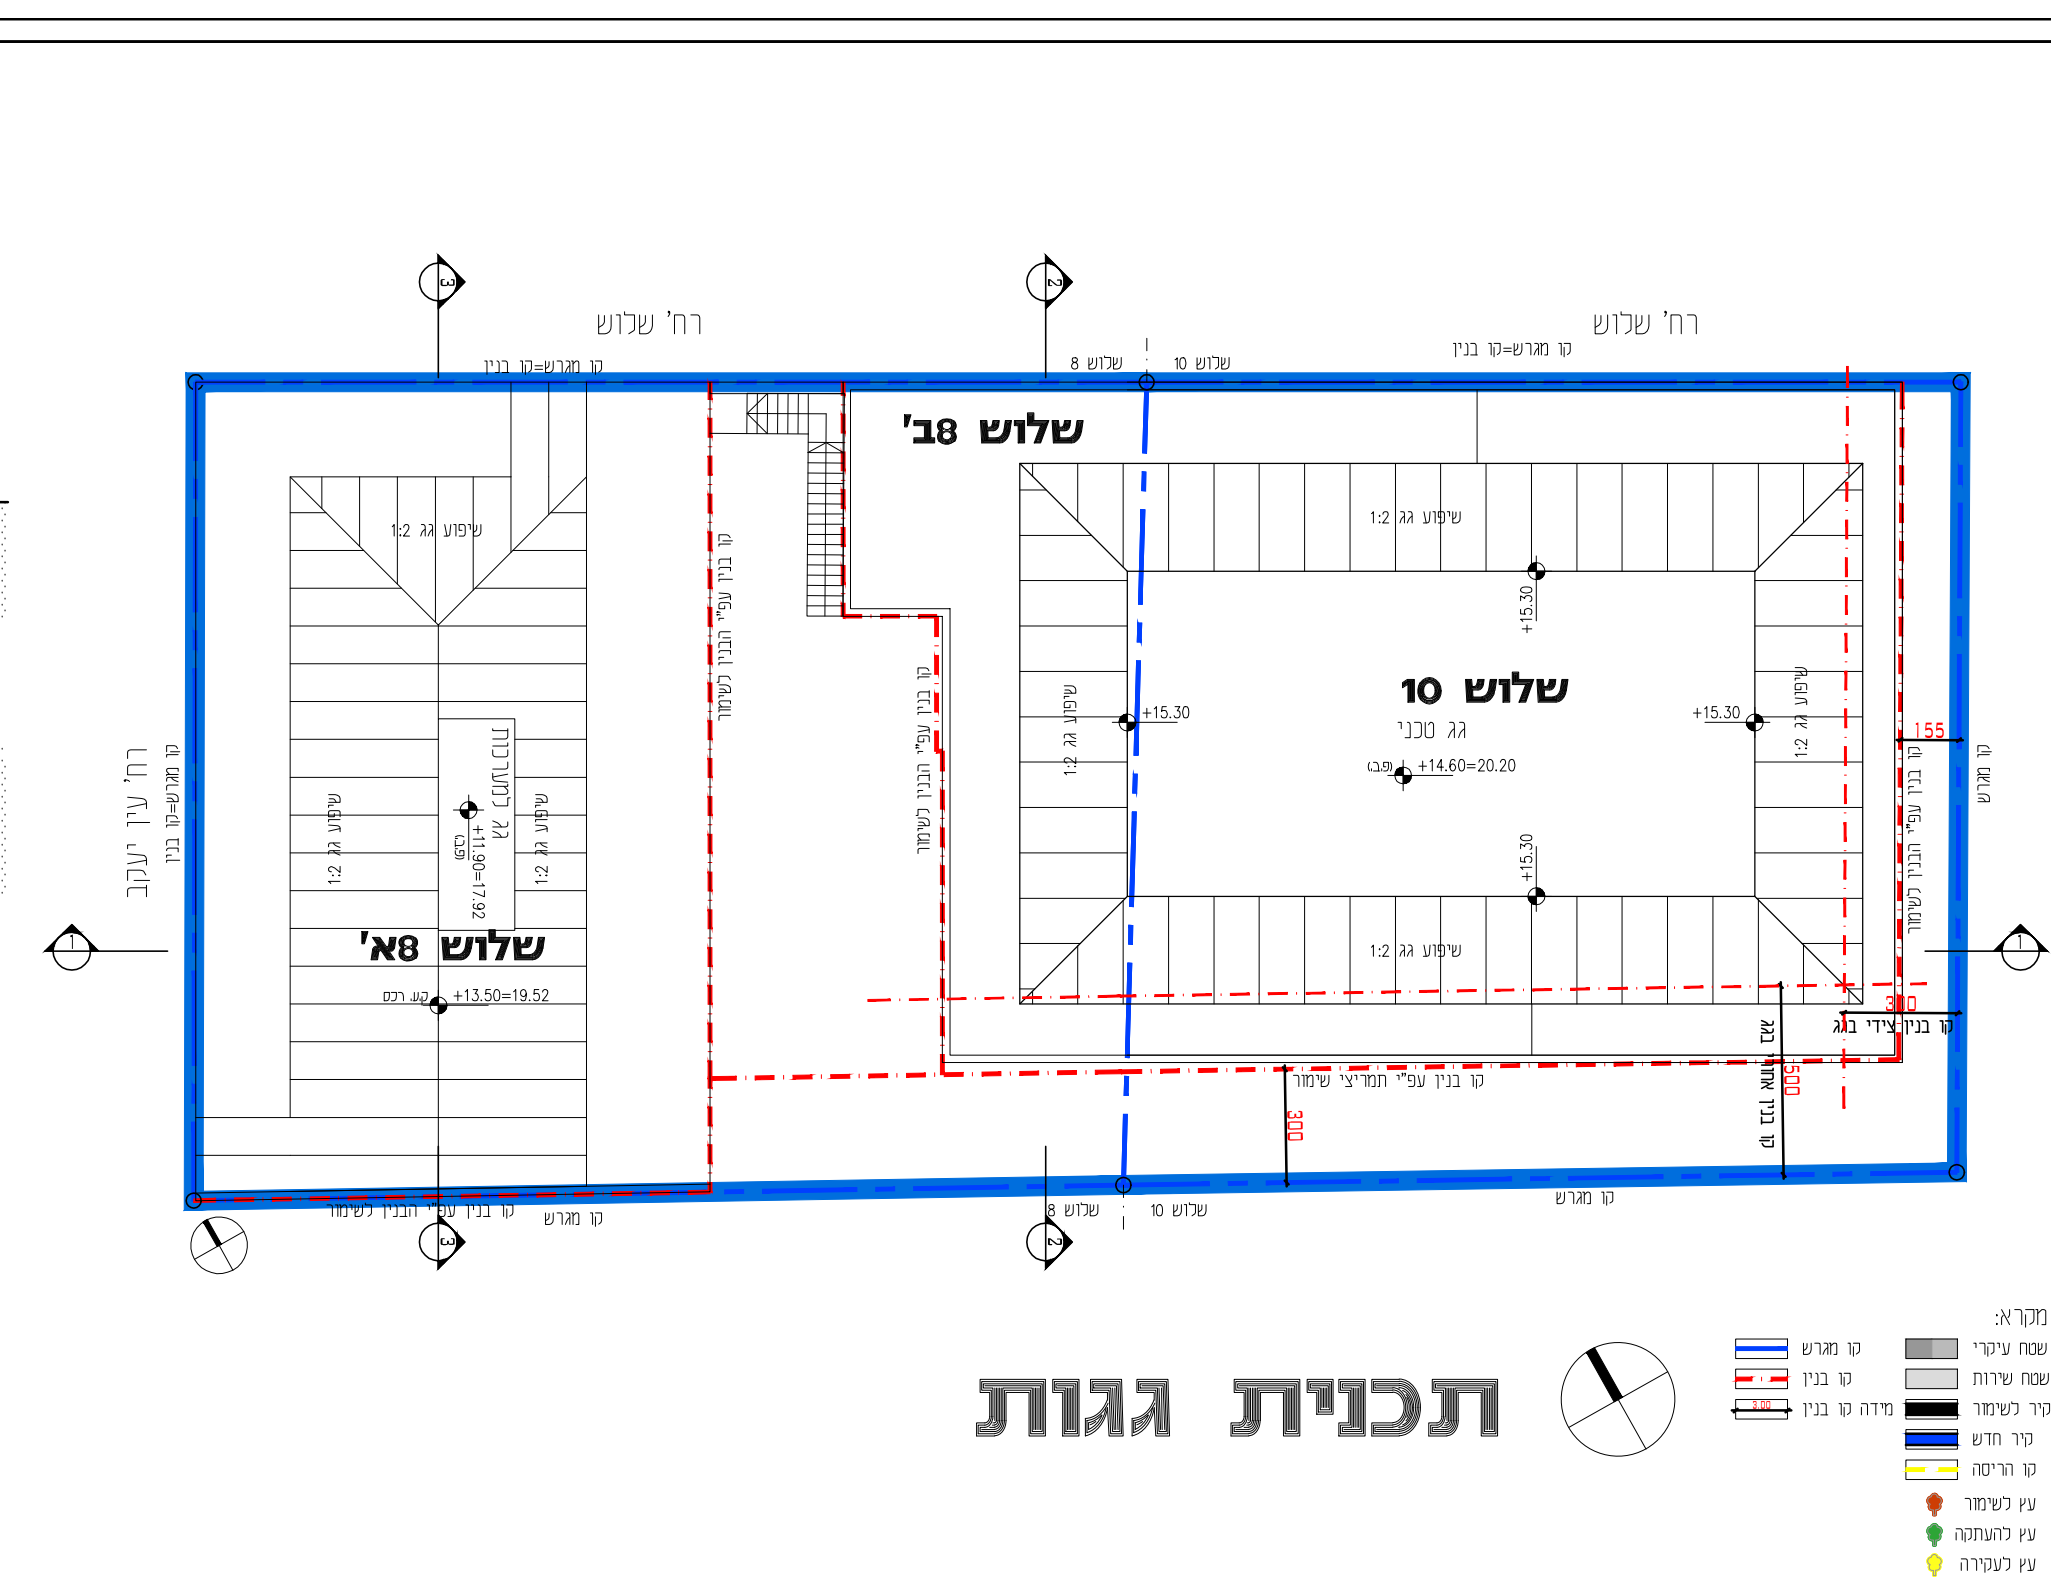

נספח בינוי	
מס' 507-0734509	
תא\4850	
שלוש 8 ו- 10 נווה צדק	
נספח לתכנית גליון 1 מתוך 1	
תחולה	מנחה
תיאור	
תאריך עריכת הנספח	03/05/2022
רשימת התרשימים	קנ"מ
שם תרשים	1:200
שם תרשים	-
שם תרשים	-
שם תרשים	-
שם תרשים	-
שמות רחשימות:	
עורך	שם: אדרי פיצו קדס
תאריך:	פיצו קדס אדריכלים
תחית:	

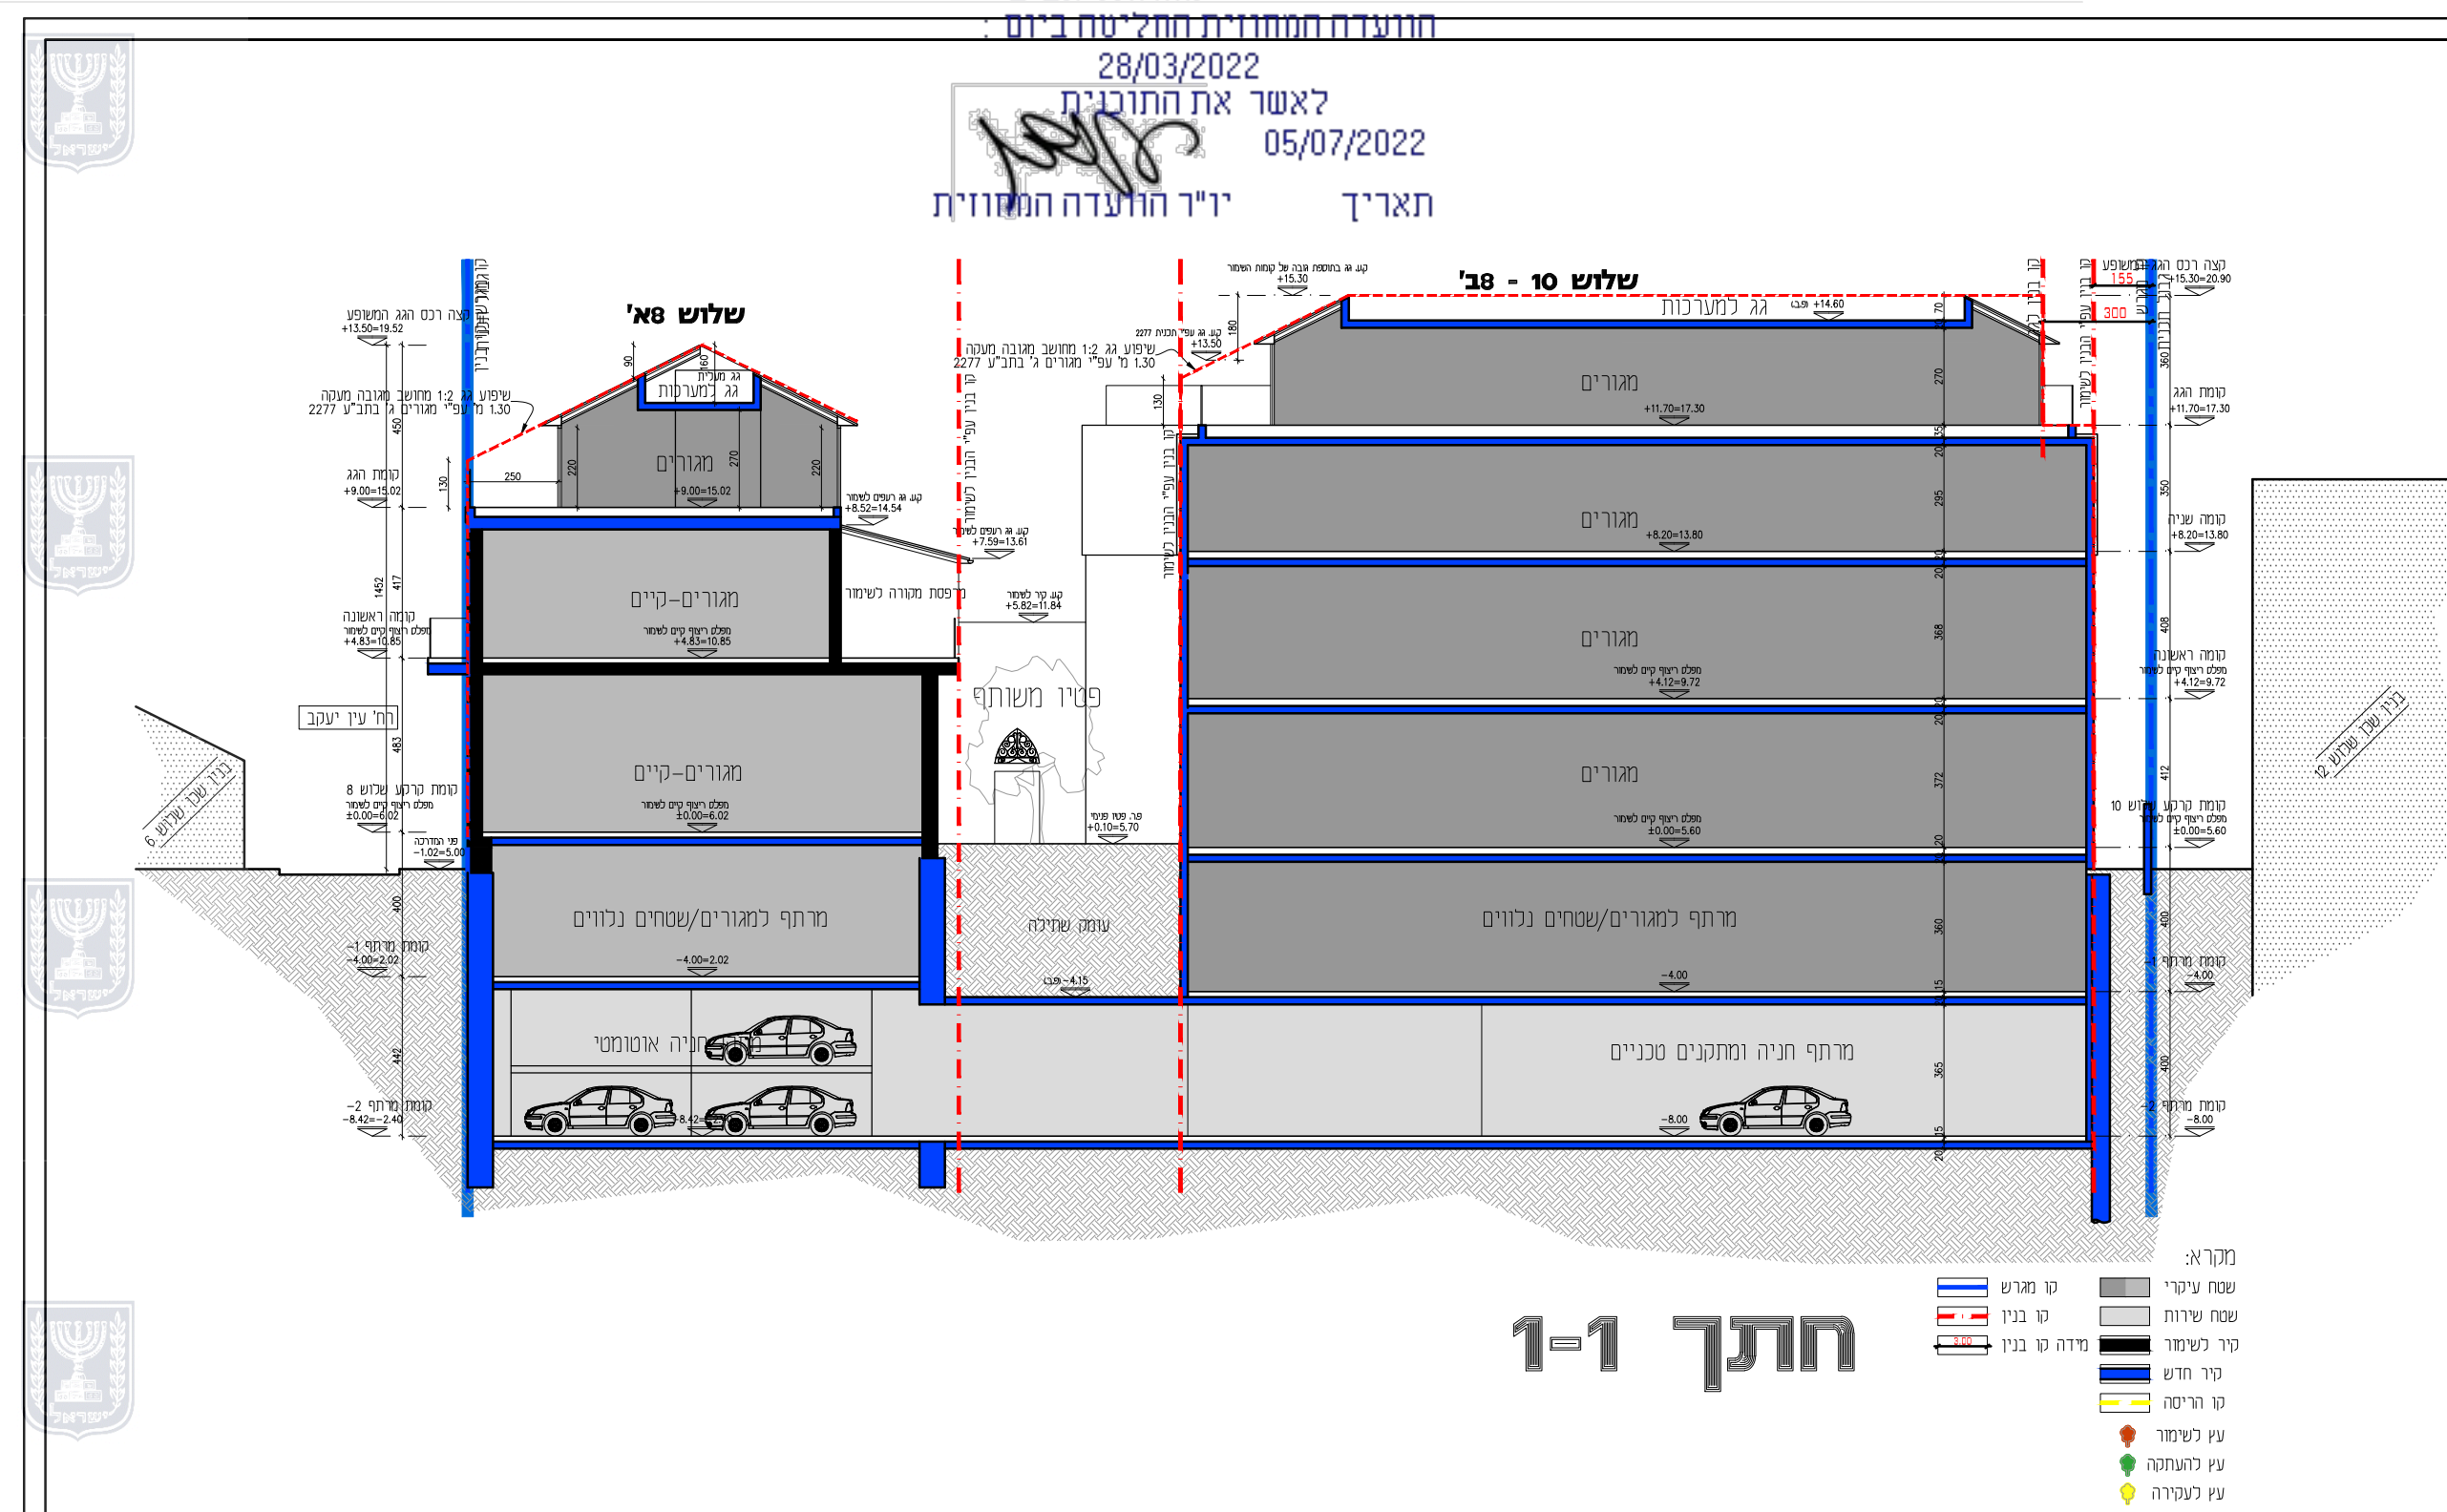