

נספח בינוי

נספח לתכנית מס' 555-0887059

מא\מק\1151

נתניהו יונתן 1, שינוי קווי בנין לצורך חיפוי החזית

גליון 1 מתוך 1

תחולה	מנחה
תיאור תאריך עריכת הנספח	28/12/2021
קנ"מ	1:500
תרשימים נוספים	קנ"מ
תרשים התמצאות	1:2,500
חתך עקרוני	1:250
חתך מעטפת וקטע חזית דרומית	1:100

שמות וחדיתומות:

עורך הנספח	שם: אדרי שרון צינובסקי
	תאריך:


אישורים התכנית מס' 555-0887059

גושים וחלקות בתכנית

גוש	סוג הגוש	חלקות בשלמותן	חלקי חלקות
7215	חלק	105	




תכנית בינוי קנ"מ 1:500

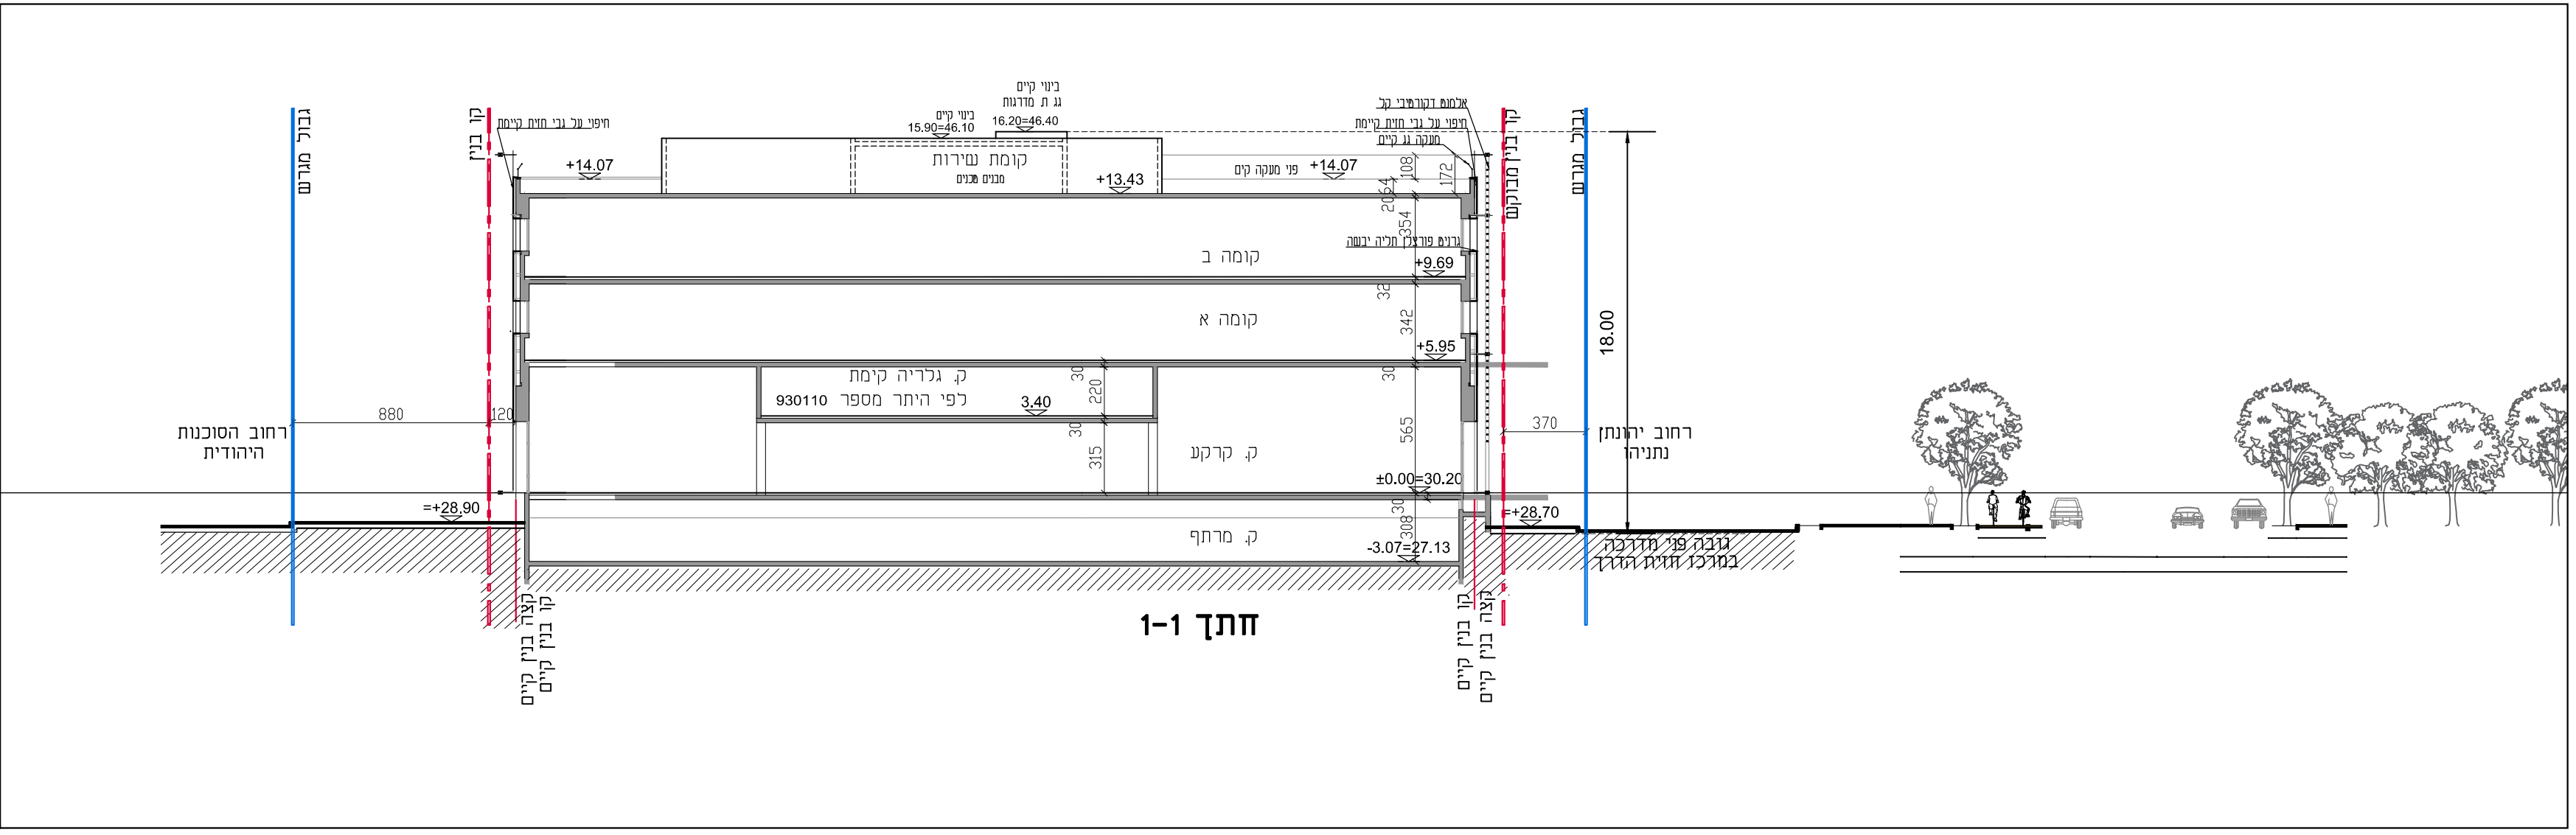

קנ"מ 1:250



הדמיה להמחשה בלבד

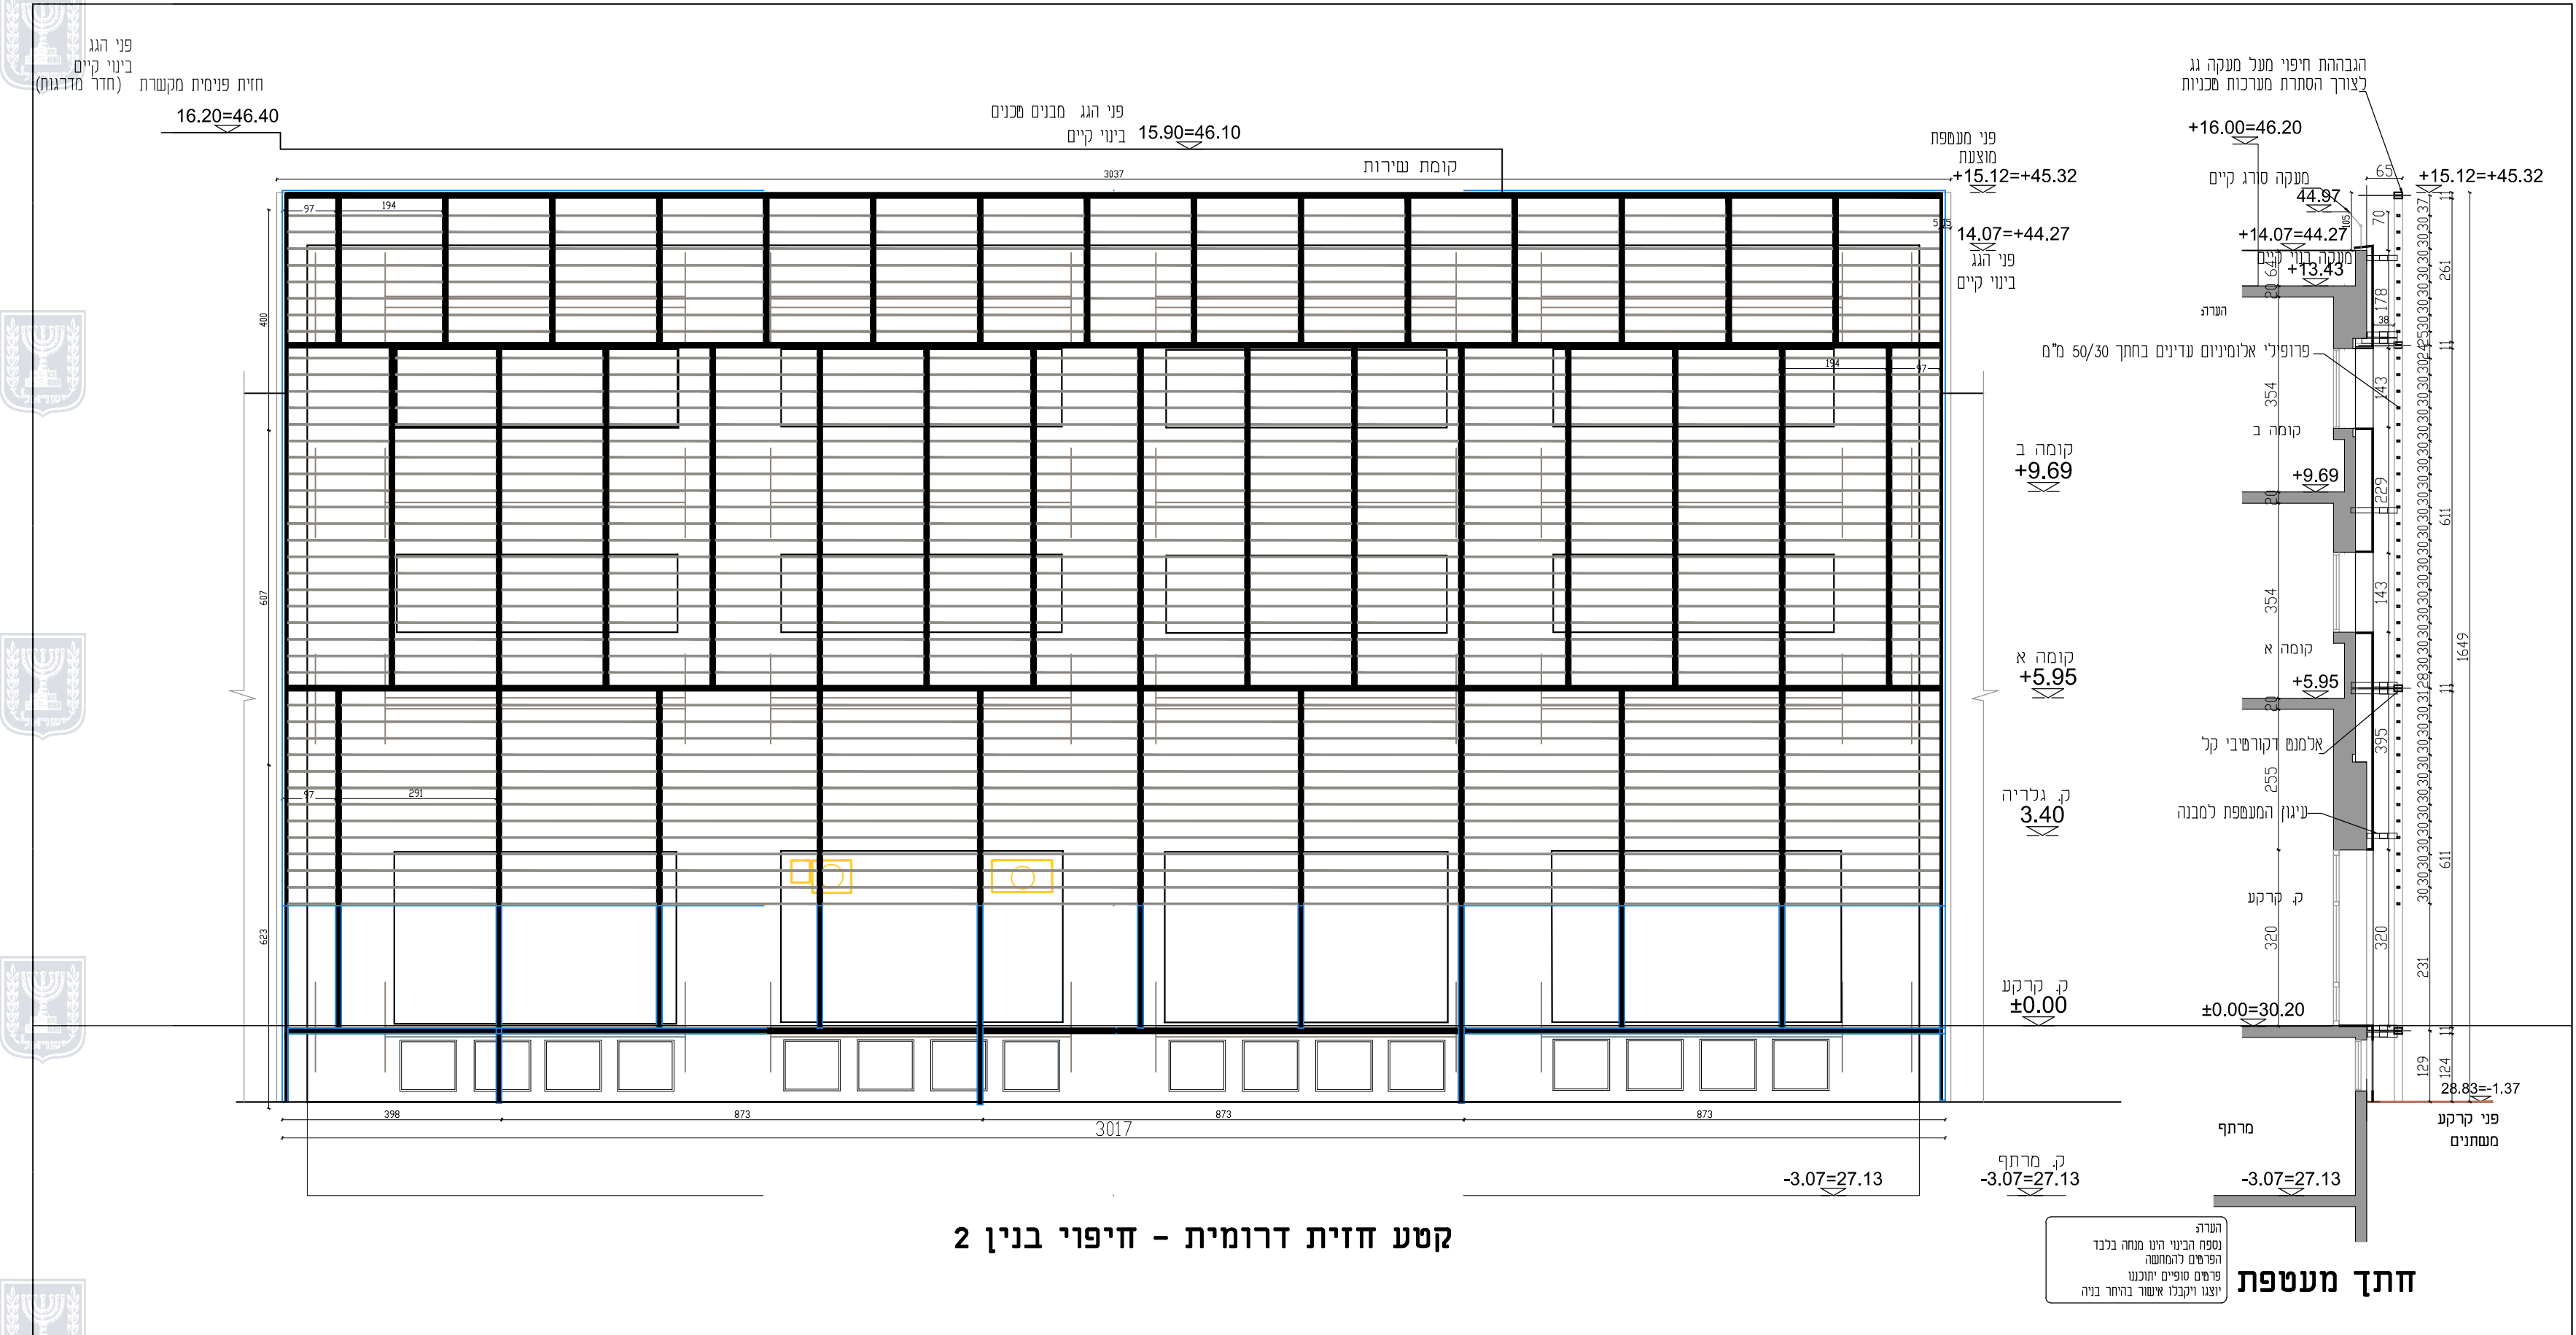

קנ"מ 1:100

הערות:

- חזית מפורטת חיתנו בבקשת להיתר.
- כל הפרטים וחומרים יפורטו בבקשת להיתר.