תכנית 506-0974014 נספח תשתיות 09:46:09 01/2022

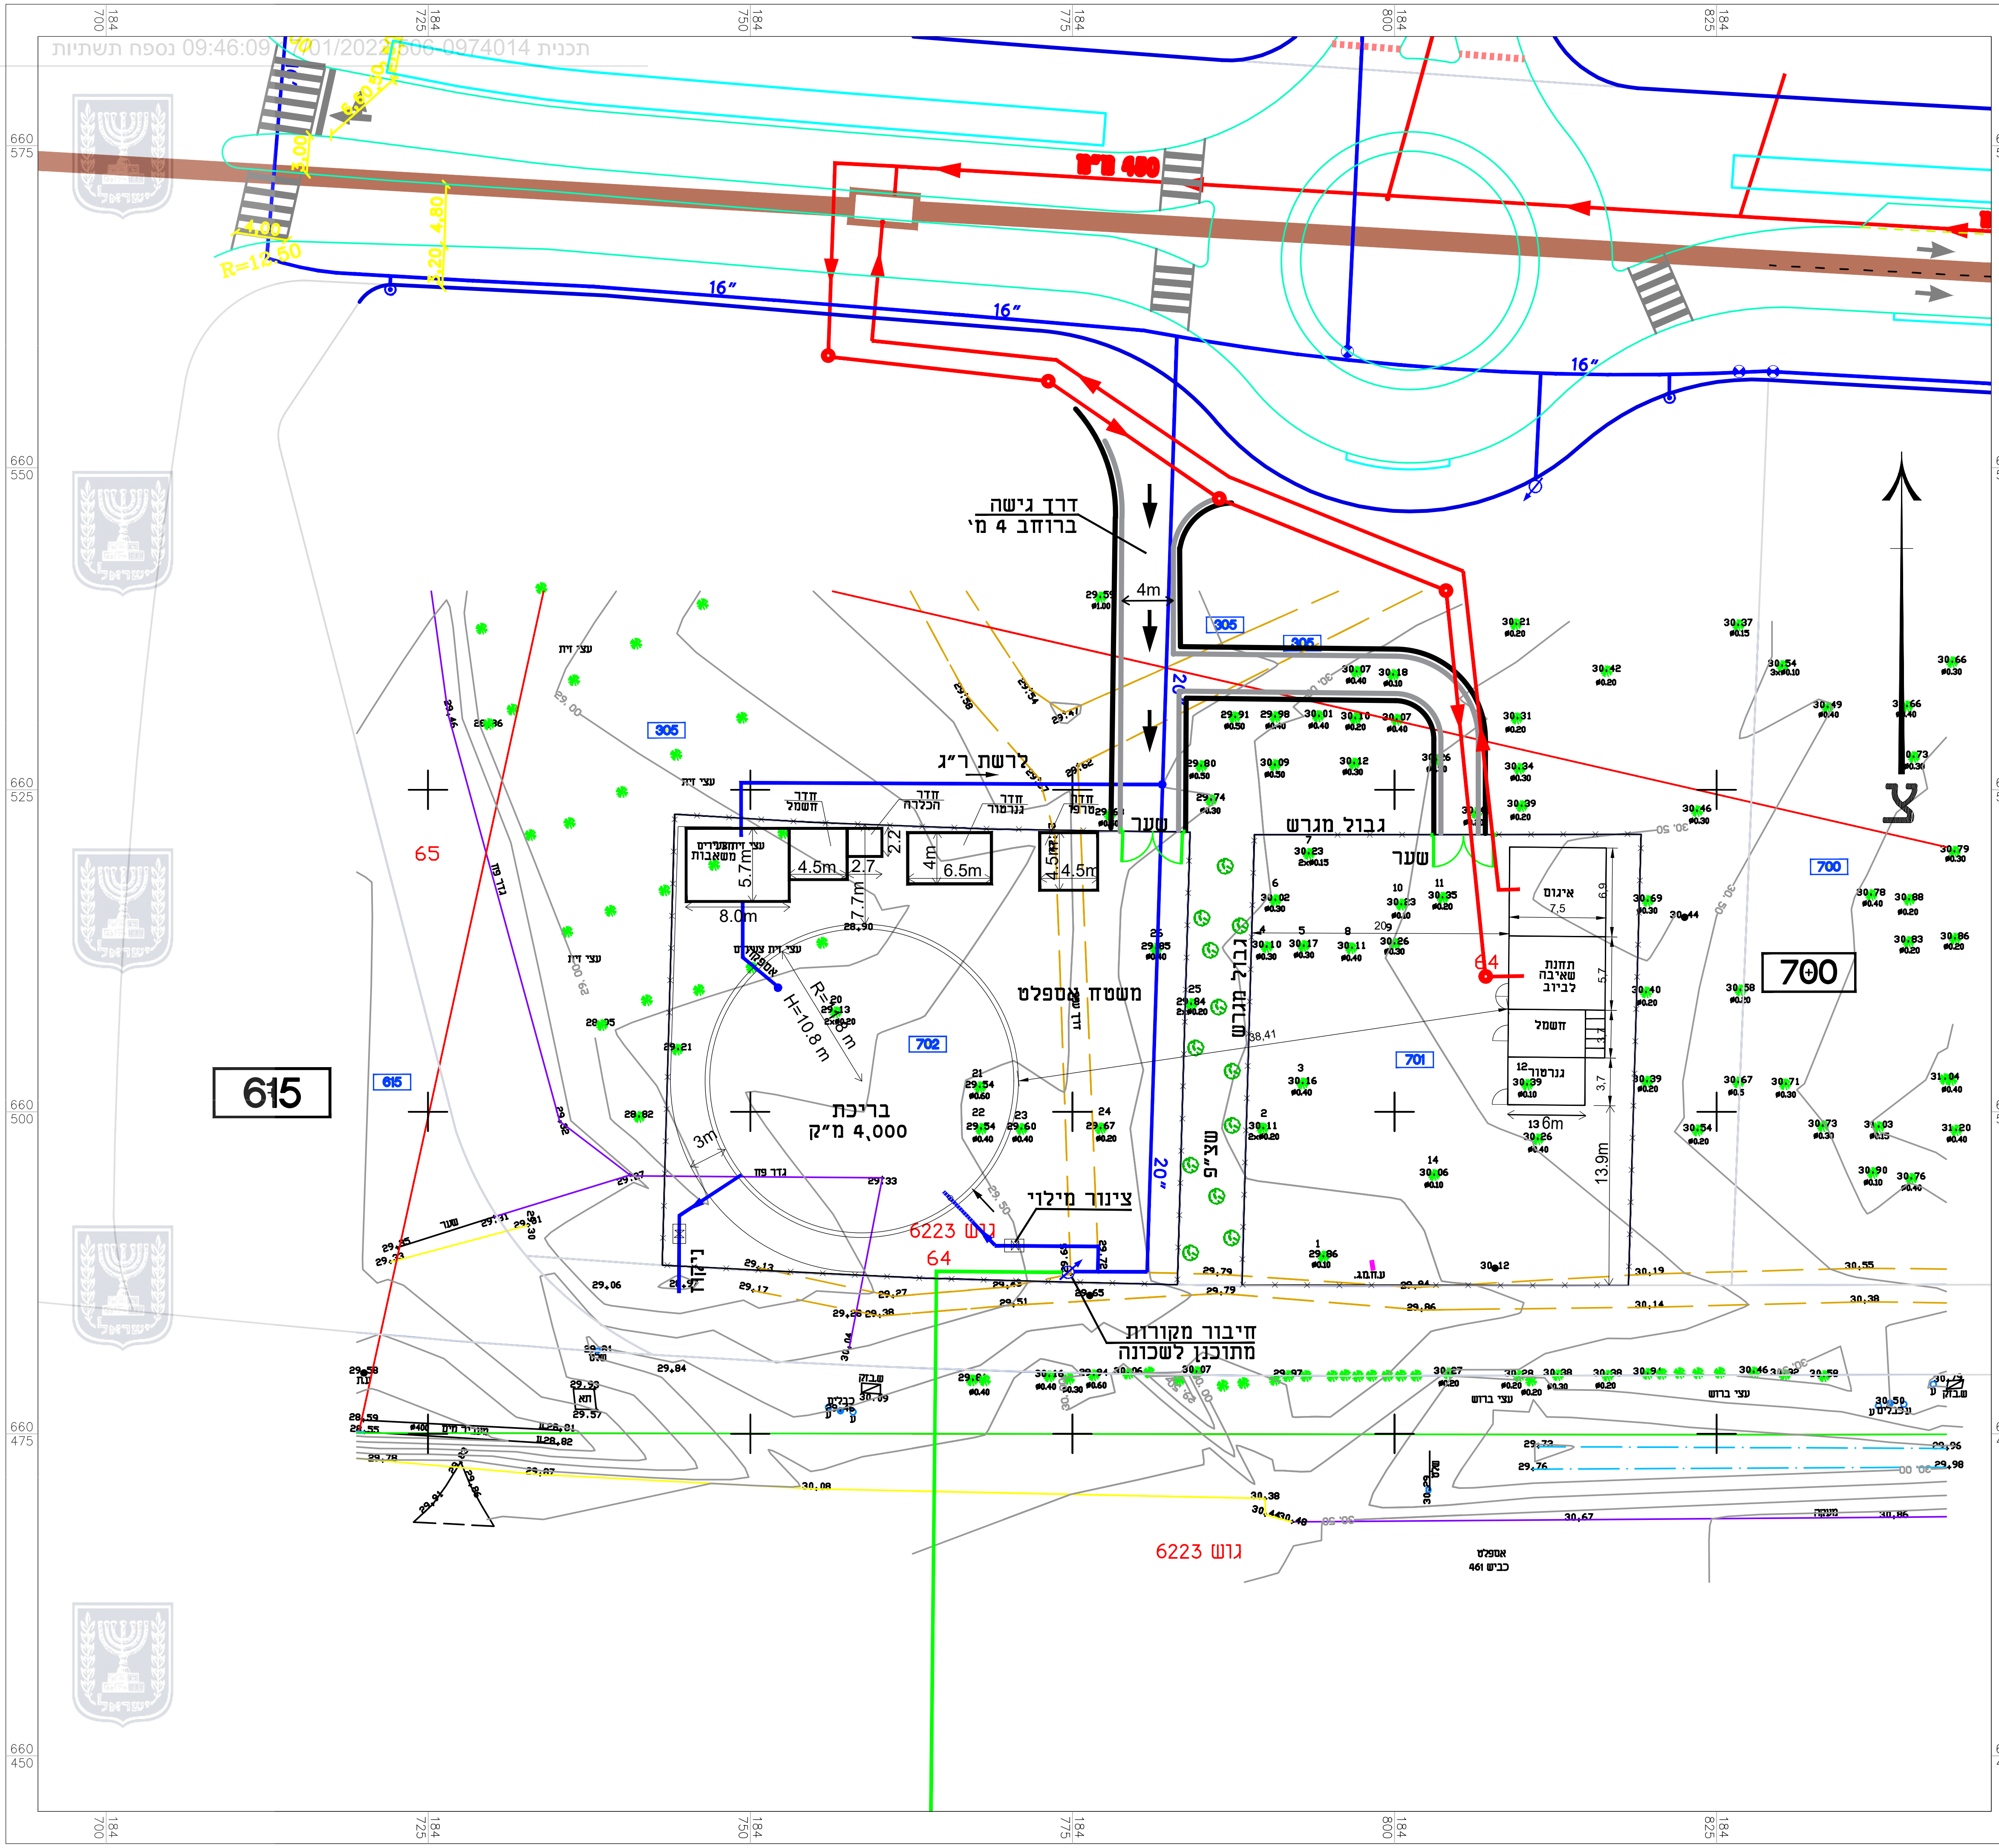
דרך גישה
ברוחב 4 מ'
4m
לרשת ר"ג
שער
גבול מגרש
שער
איגום
7.5
תחנת שאיבה לביוב
חשמל
גנרטור
13.6m
13.9m
700
615
65
64
גוש 6223
משטח אספלט
בריכה
4,000 מ"ק
R=20 m
H=10.8 m
3m
צינור מילוי
חיבור מקורות
מתוכנן לשכונה
ניקוז
חדר חשמל
חדר הכלרה
חדר גנרטור
חדר טרפו
8.0m
5.7m
7.7m
4.5m
2.7
2.2
4m
6.5m
4.5m
4.5m
16"
20"
305
702
701
615
700
עצי זית
R=12.60
3.00
4.80

מקרא

קו ביוב מתוכנן	🟥
קו מים מתוכנן	🟦
קו מים מקורות	🟩
קו ביוב איגודן/שפדן	🟫
אספלט	▨

מס'	מהות\ נושא עדכון	תאריך	חתימה
3	עדכון מיקום תחנת שאיבה	17.1.22	א.סעדון
2	עדכון דרך גישה	7.12.21	א.סעדון
1	עדכון - הוספת חדר טרפו	13.05.21	א.גרונר

לעיון ● לאישור ○ למכרז ○ לביצוע ○

המזמין:
תאגיד מי רמת גן

שם הפרויקט:
בריכה 4000 + ת"ש למים
ותחנת שאיבה חרום לביוב

שם התכנית:
תנוחה כללית חלופה 4

מסי תכנית: 95111L-04

תכנן: עוזי כהן	בקר: א.סעדון	תאריך: 08.04.2021
שרטט: א.גרונר	אישר: א.סעדון	קנ"מ: 1:500

צפריר וינשטין
פ.מ. 2016 בע"מ

מוטה גור 5, ת"ד 3025 פ"ת 4952801
טל: 03-6241215 פקס: 03-6241216
zw@zwwv.com

מיקום הקובץ G:\951\11\L\95111L-04.dwg