




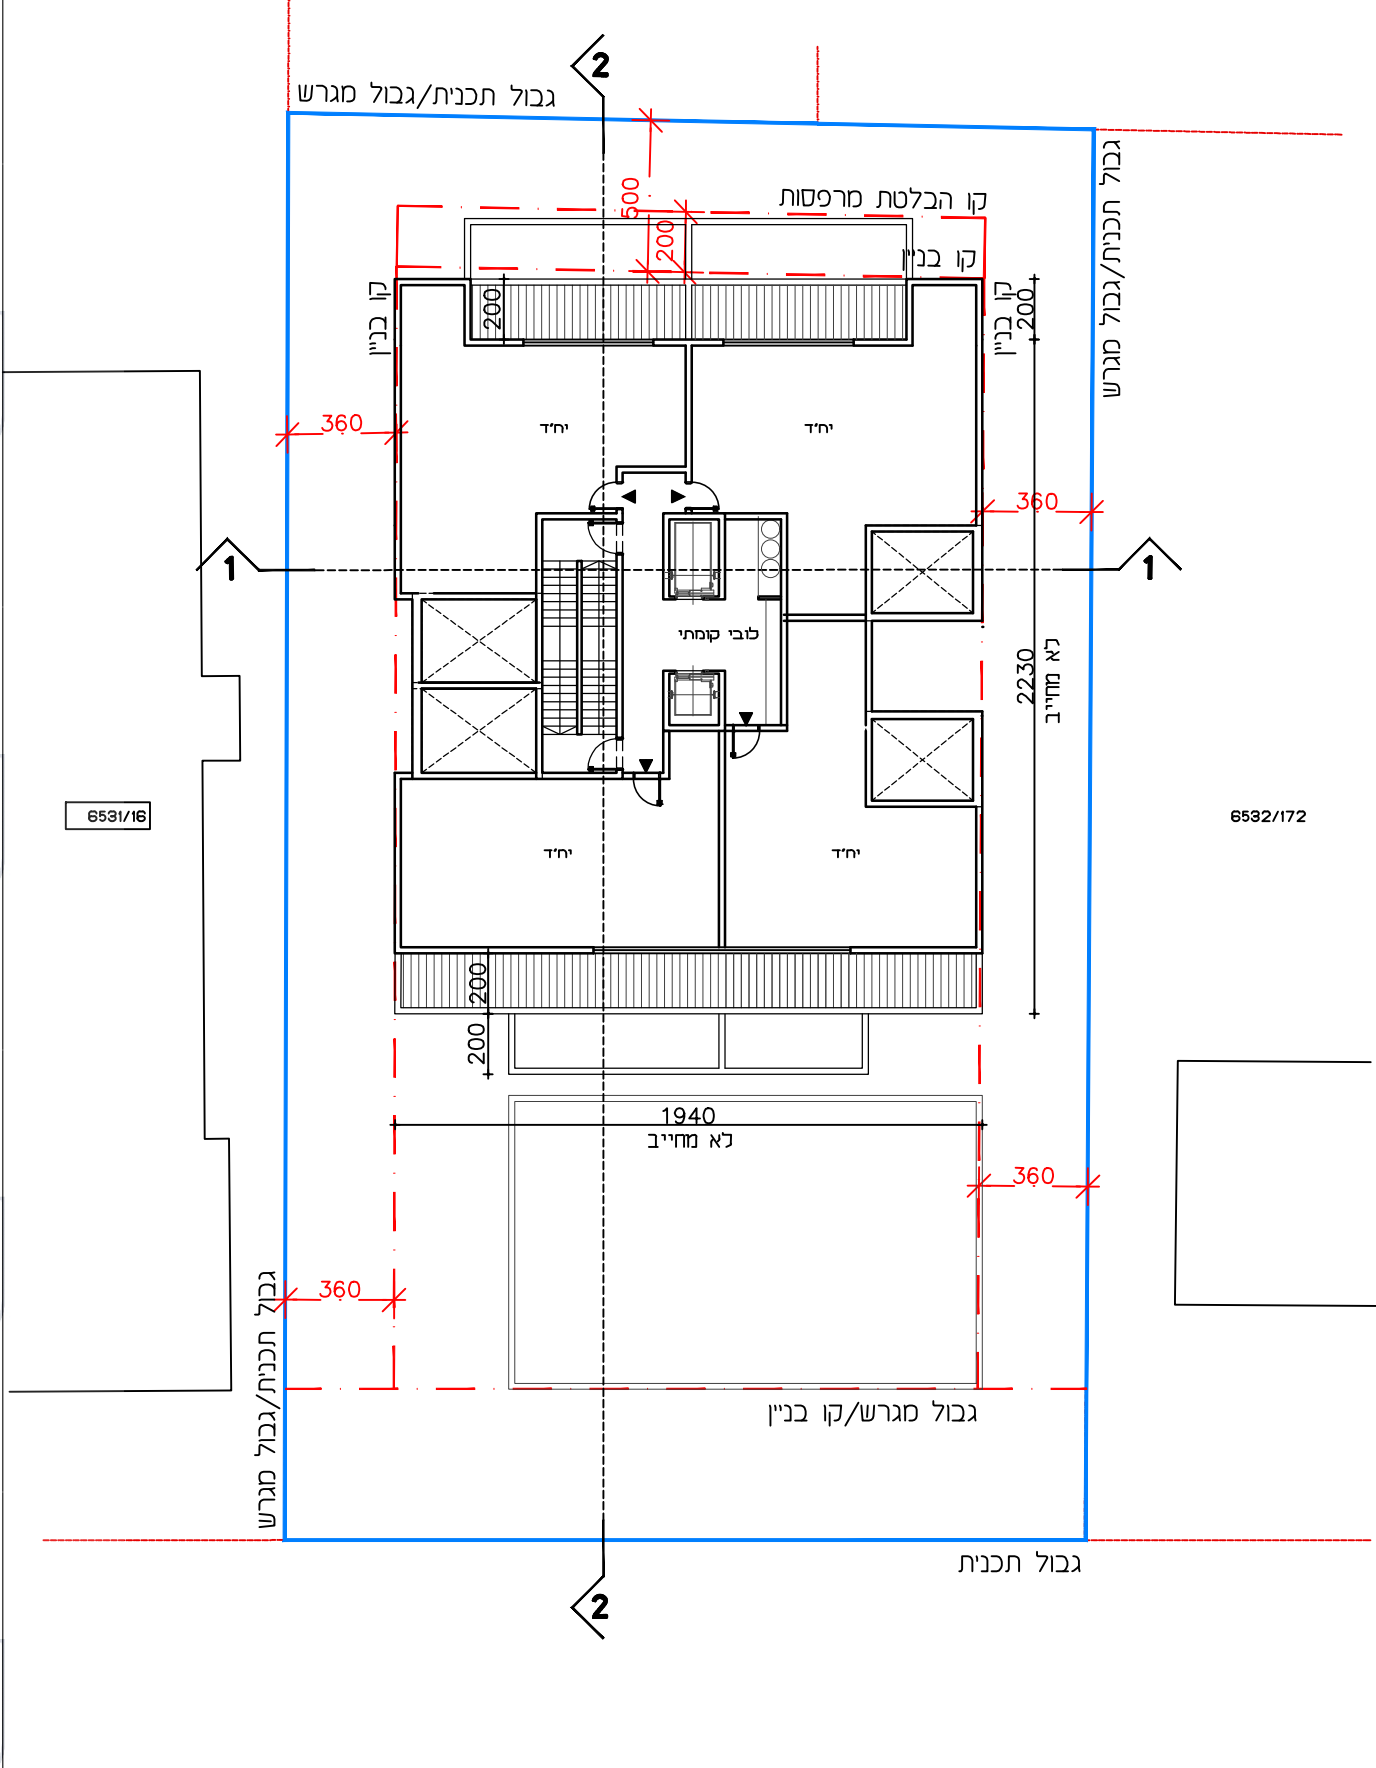


תכנית קומה 11
1:250

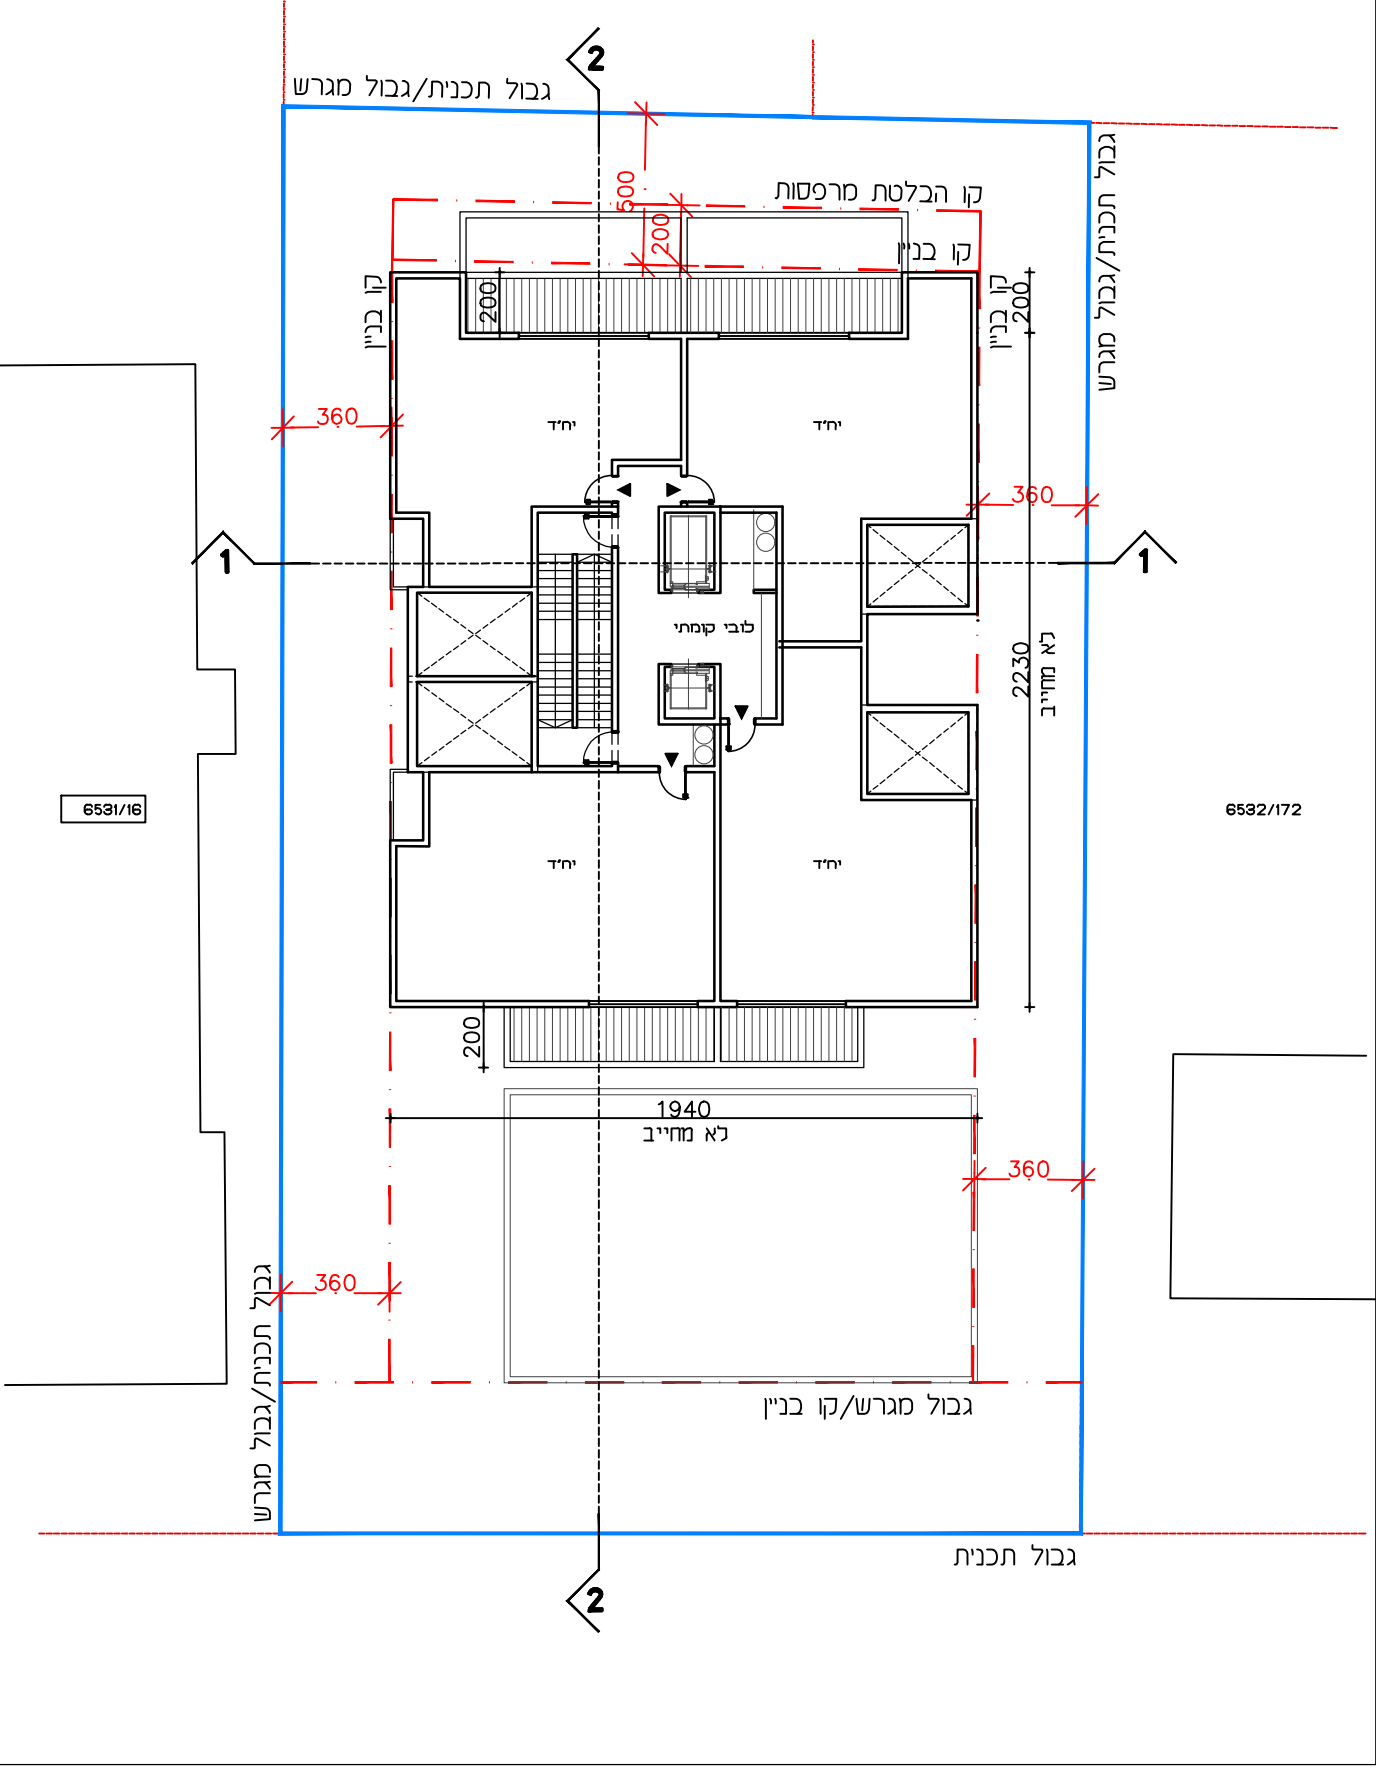


תכנית קומות 10-4
1:250

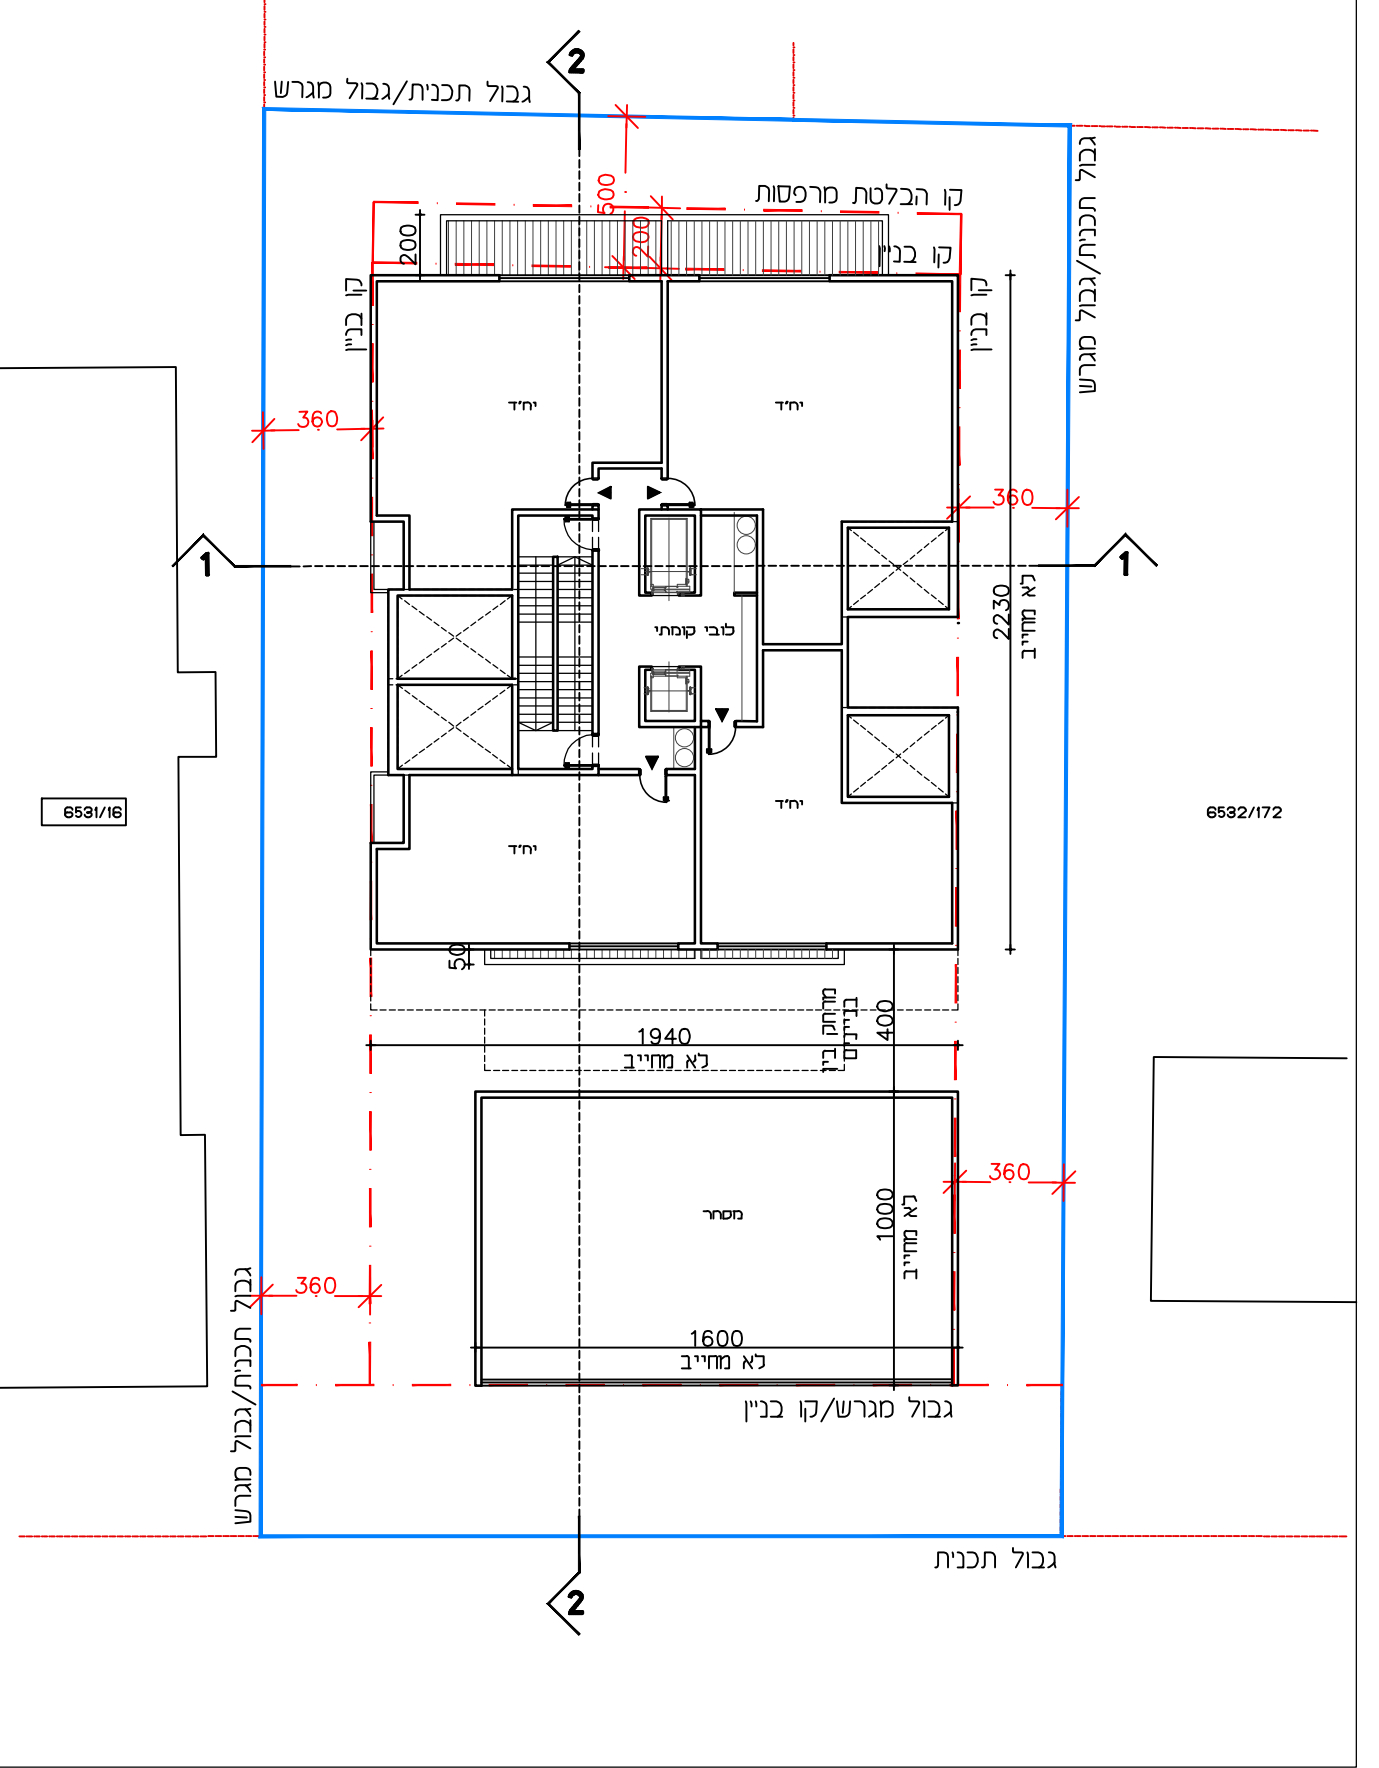


תכנית קומות 03-01
1:250

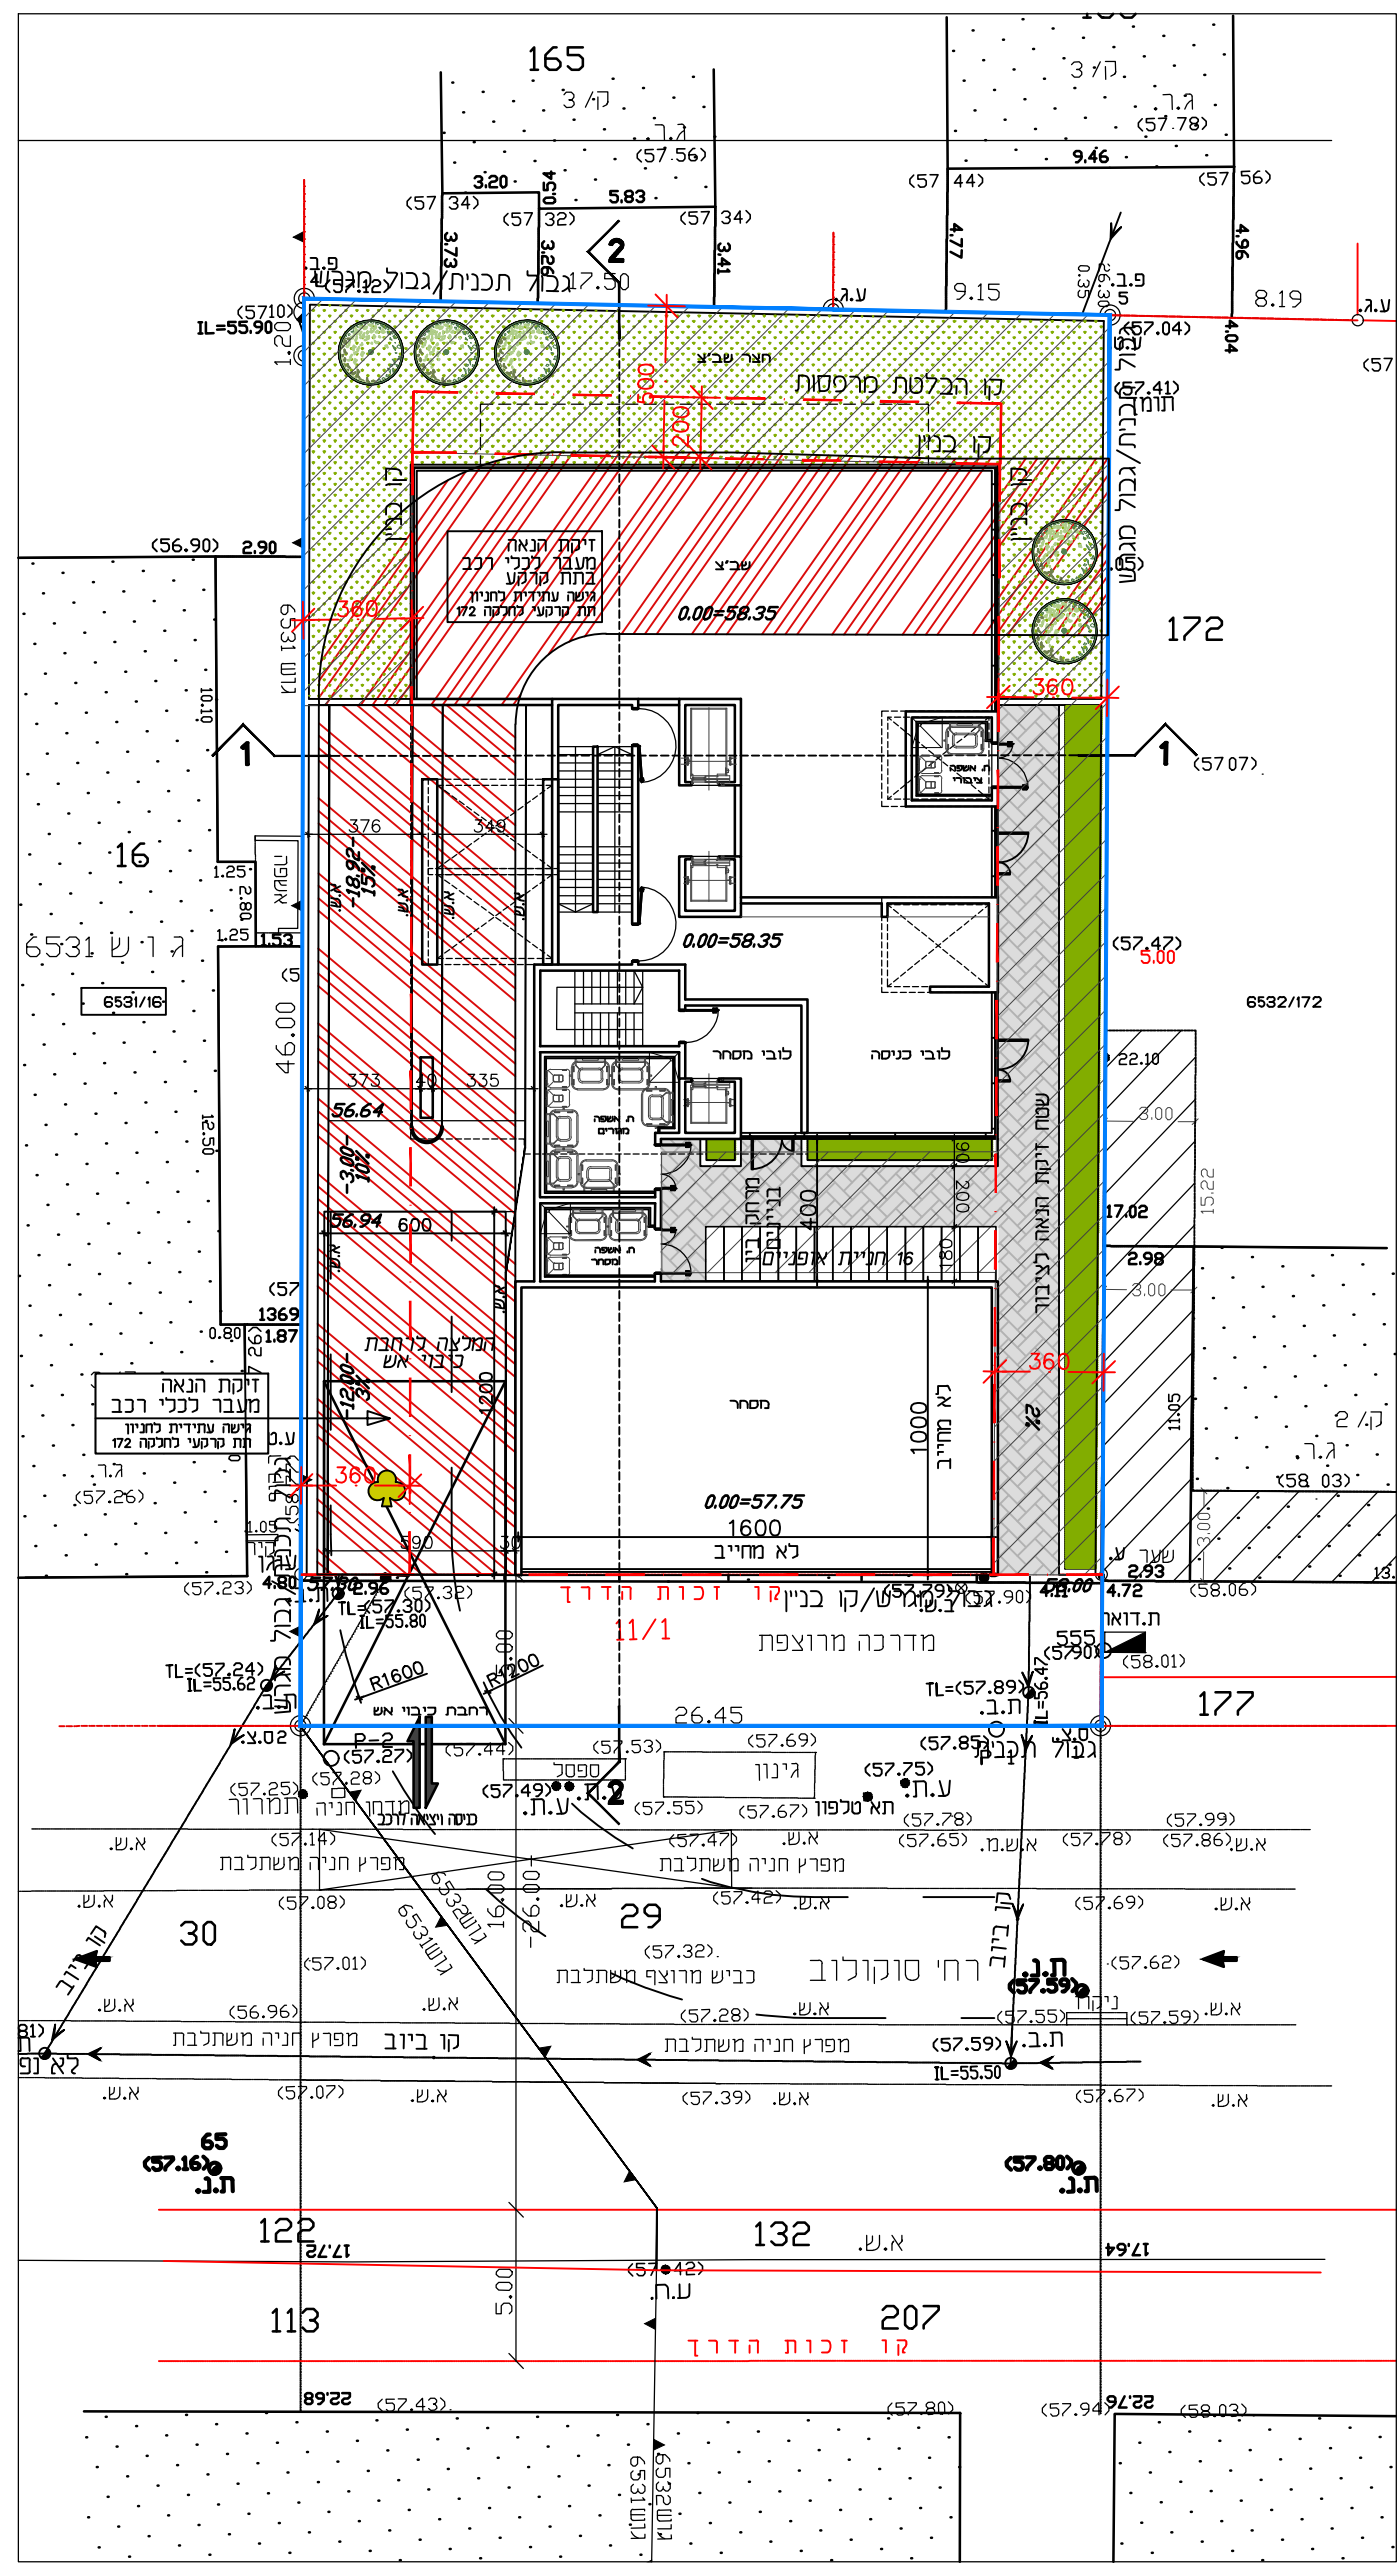


תוכנית קומת קרקע
1:250

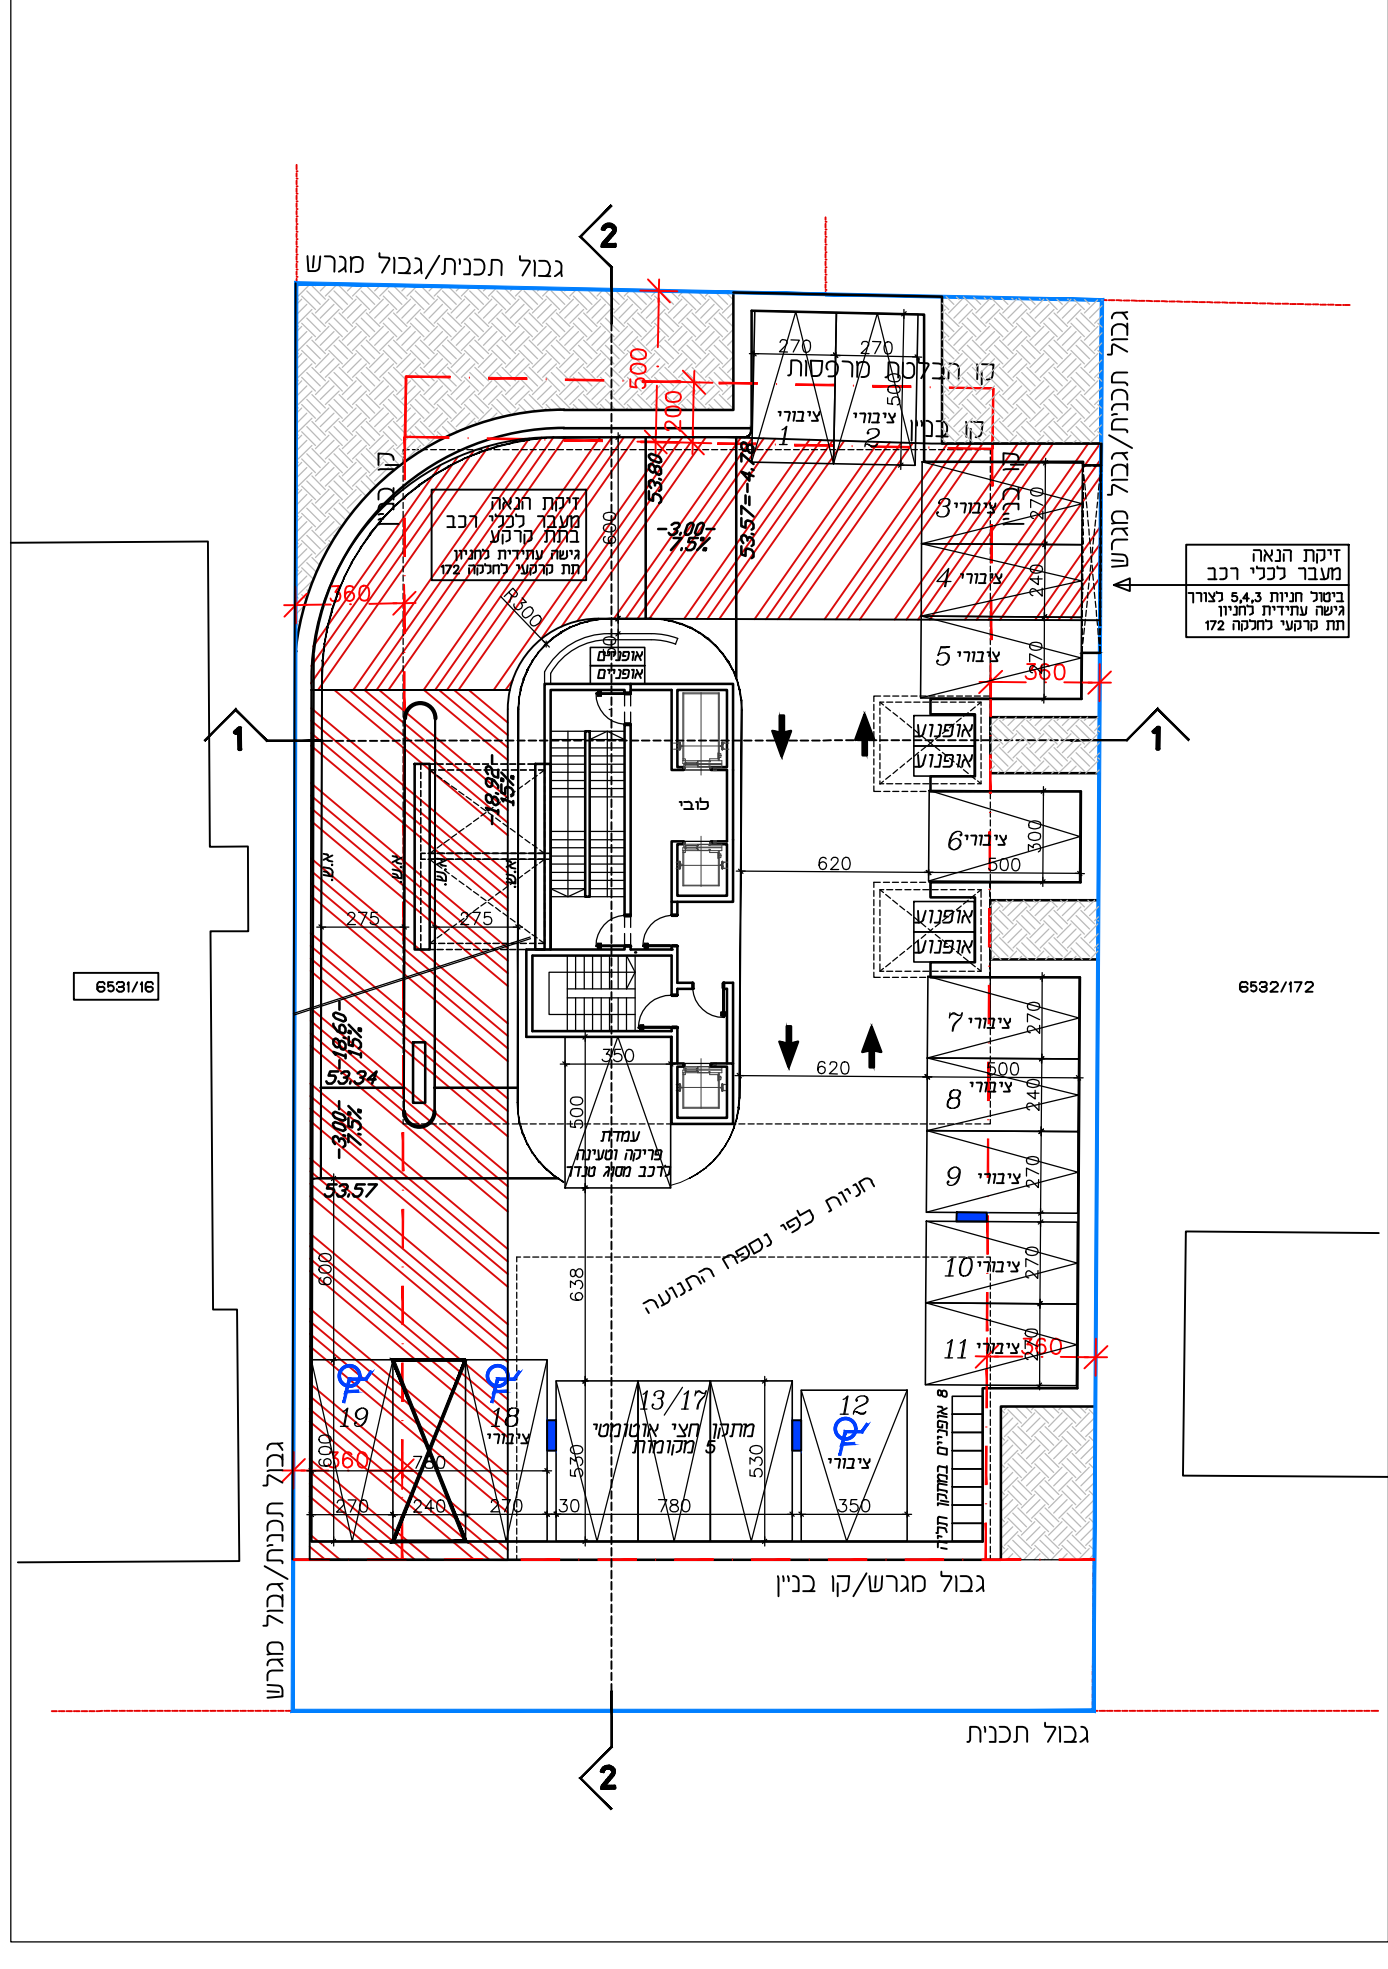


תכנית קומת מרתף עליון
1:250

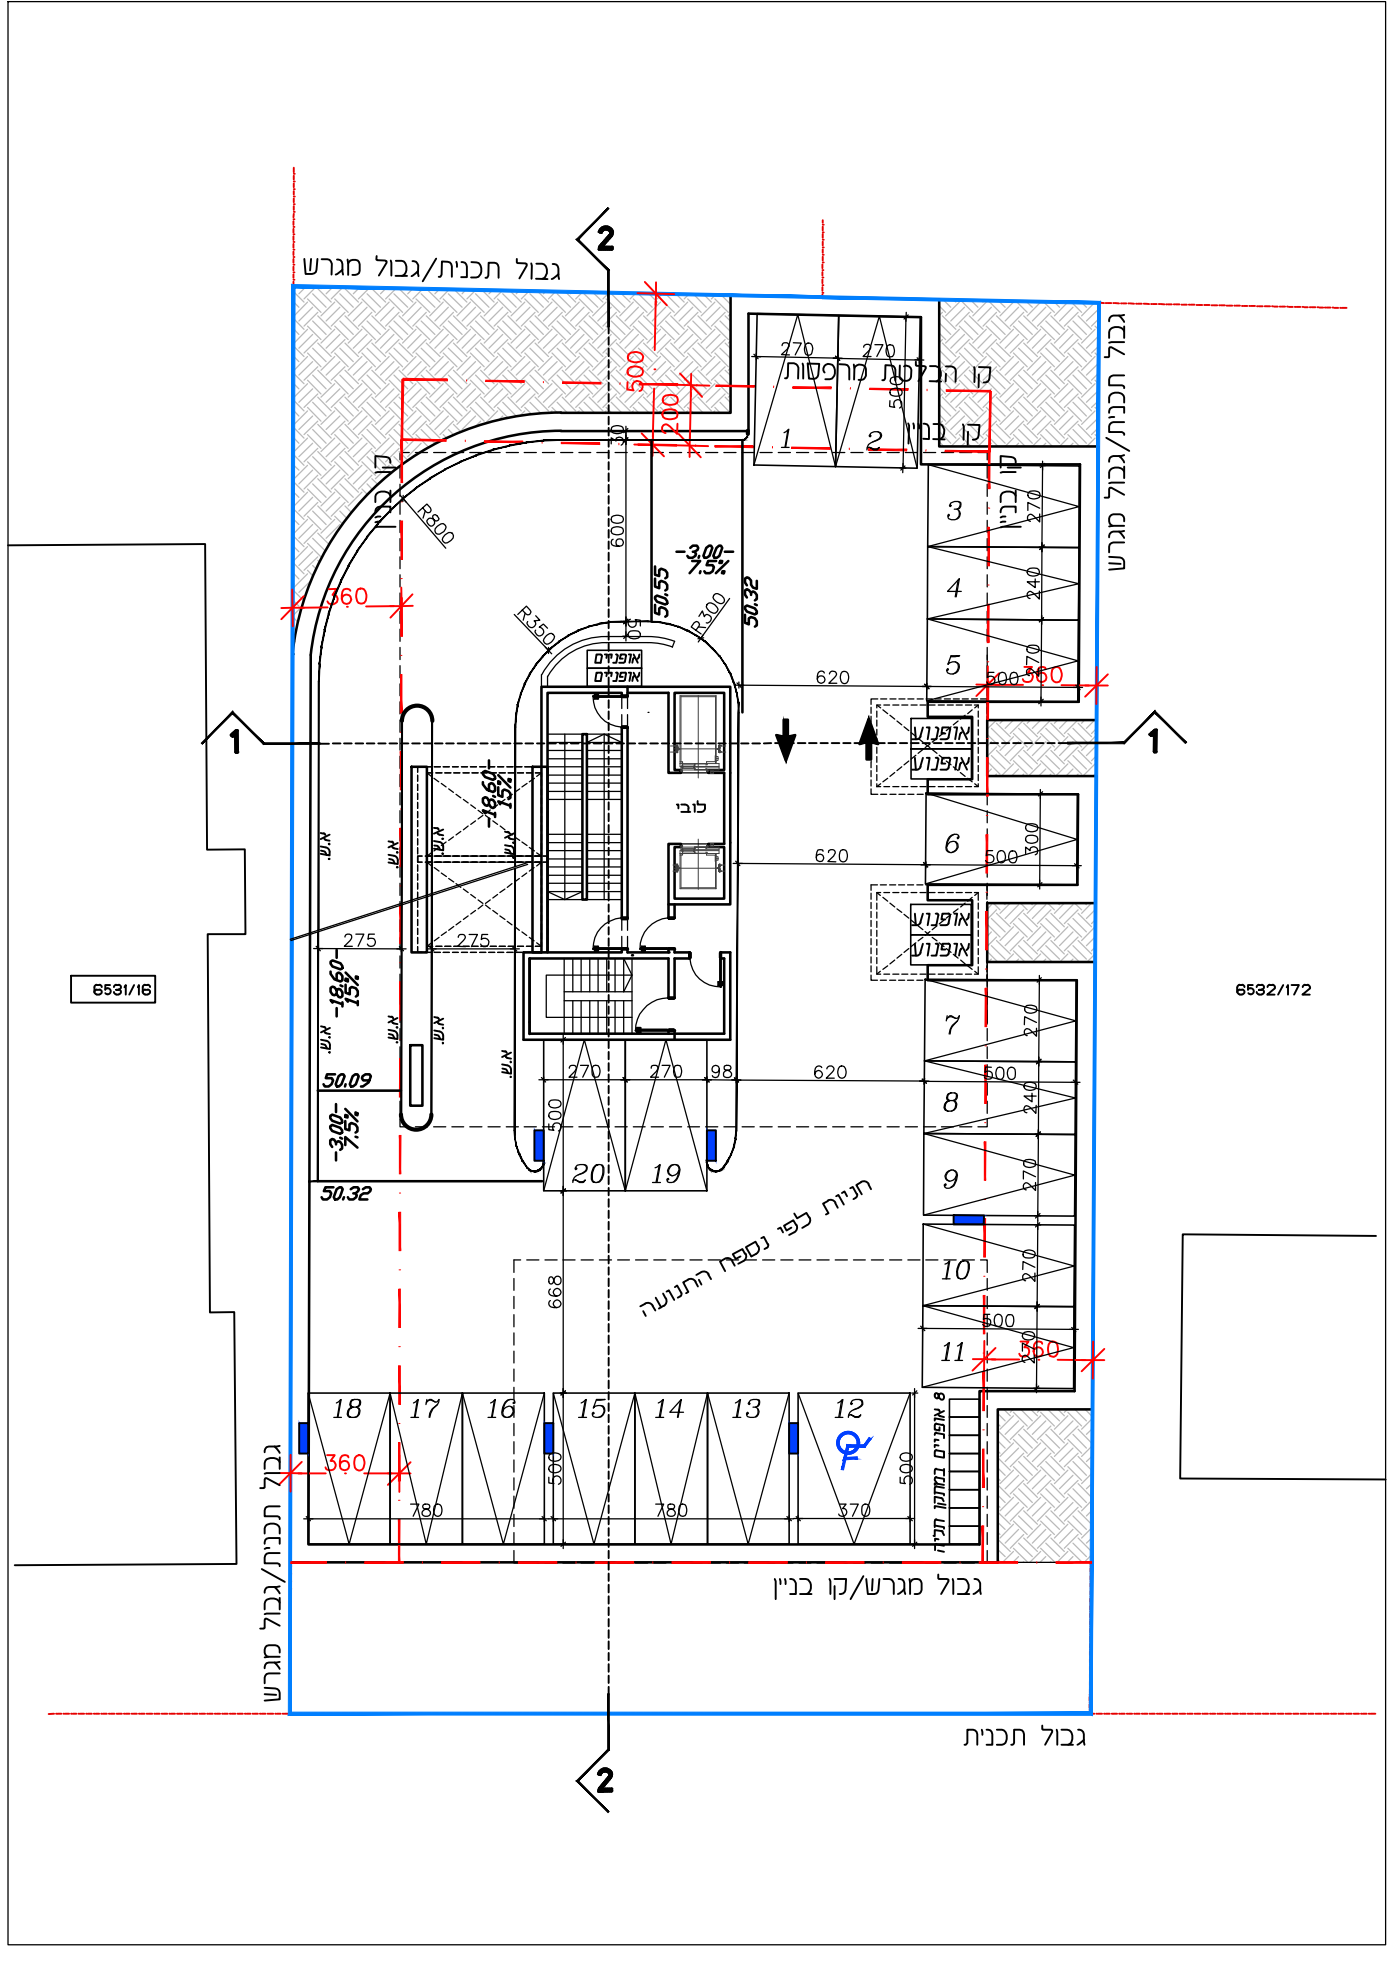


תכנית קומת מרתף טיפוסית
1:250

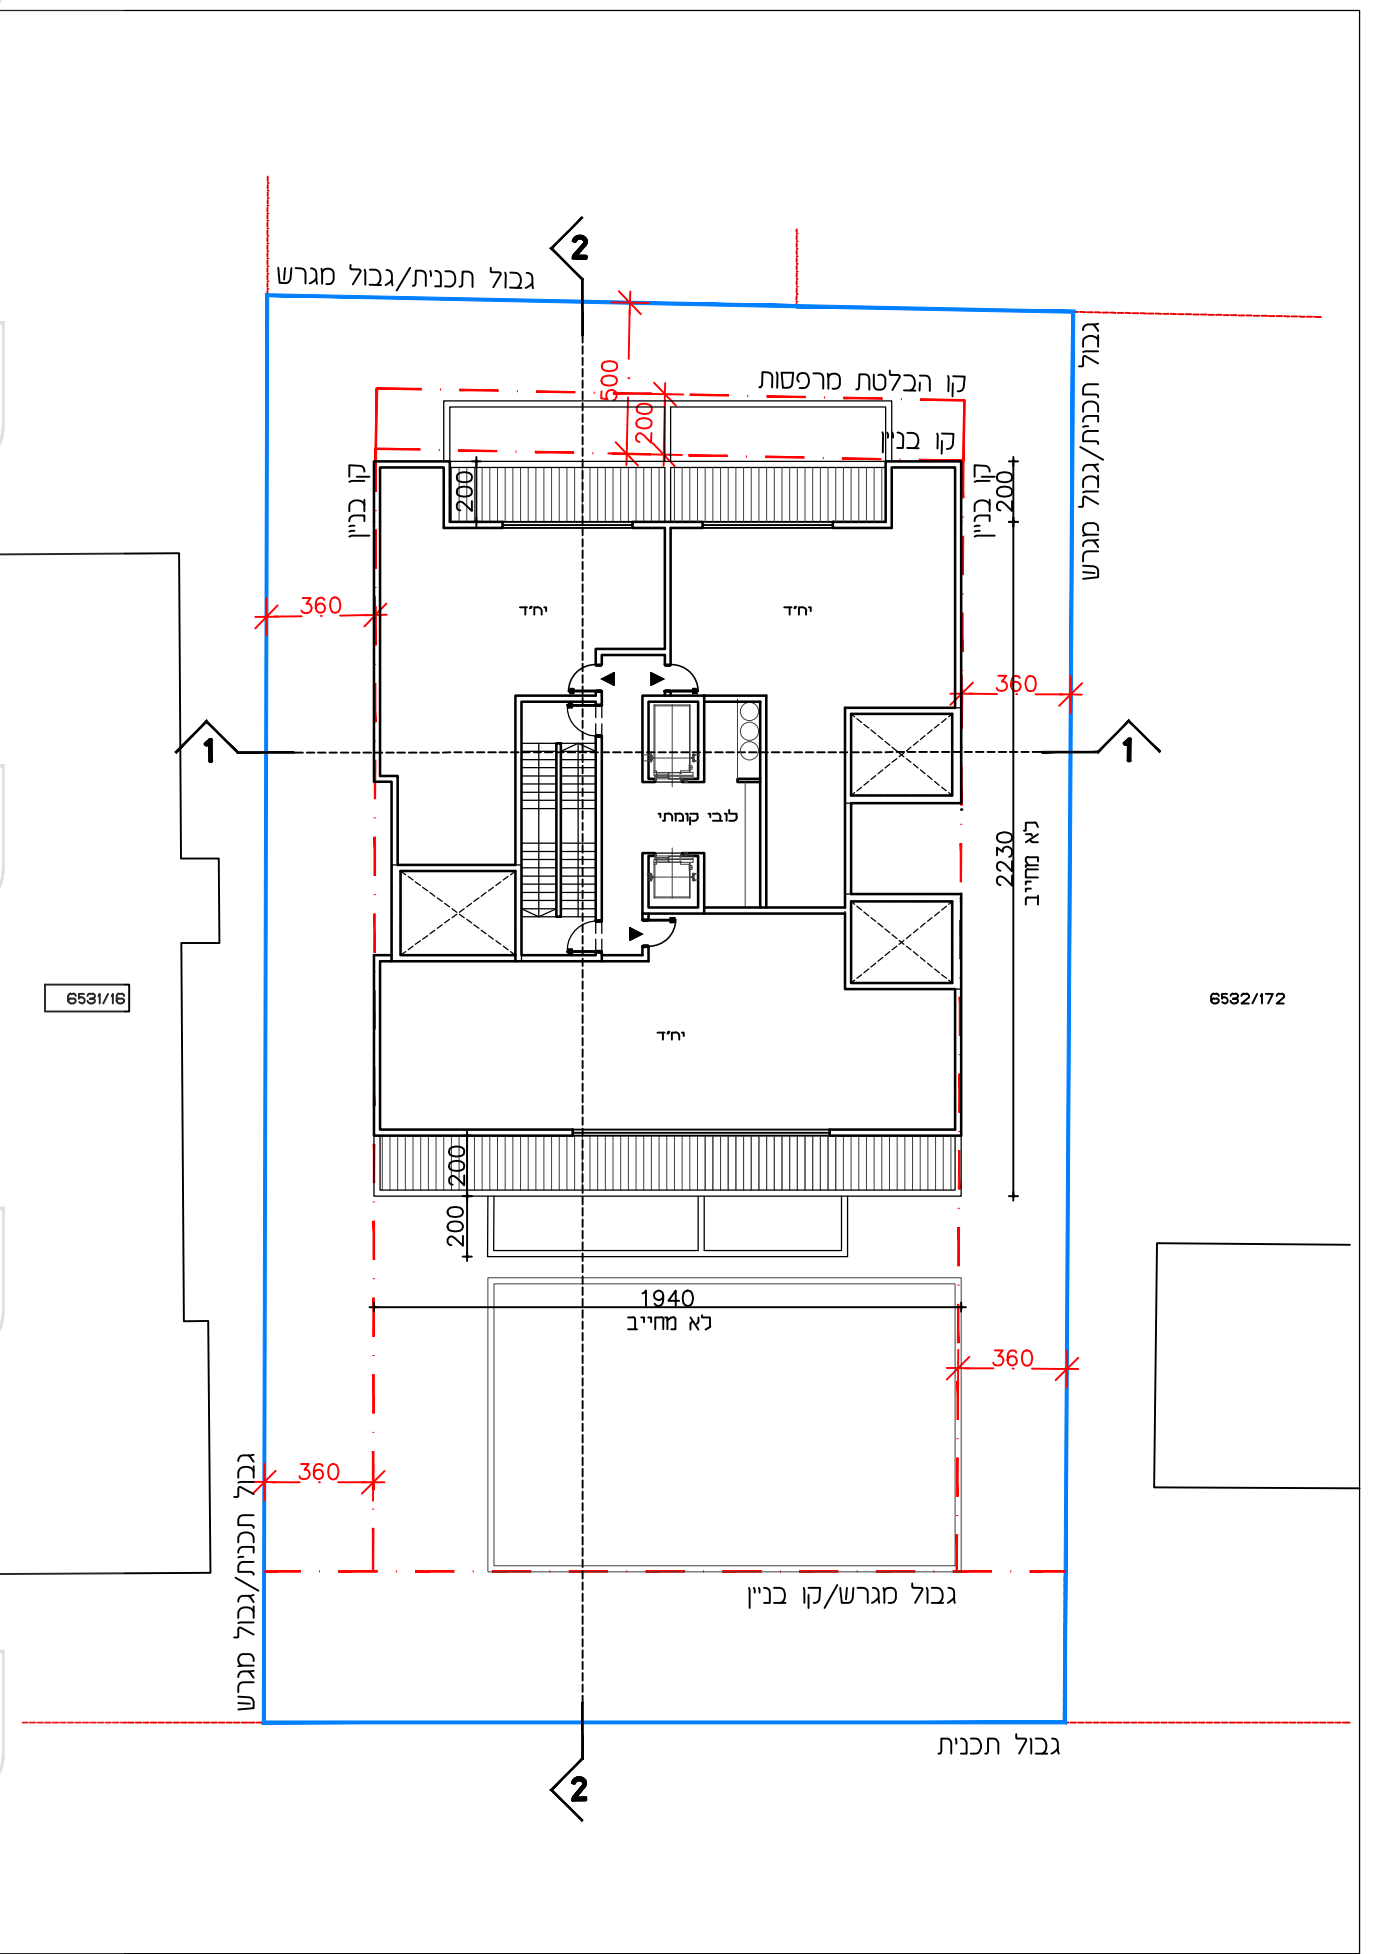


תכנית קומה 12
1:250

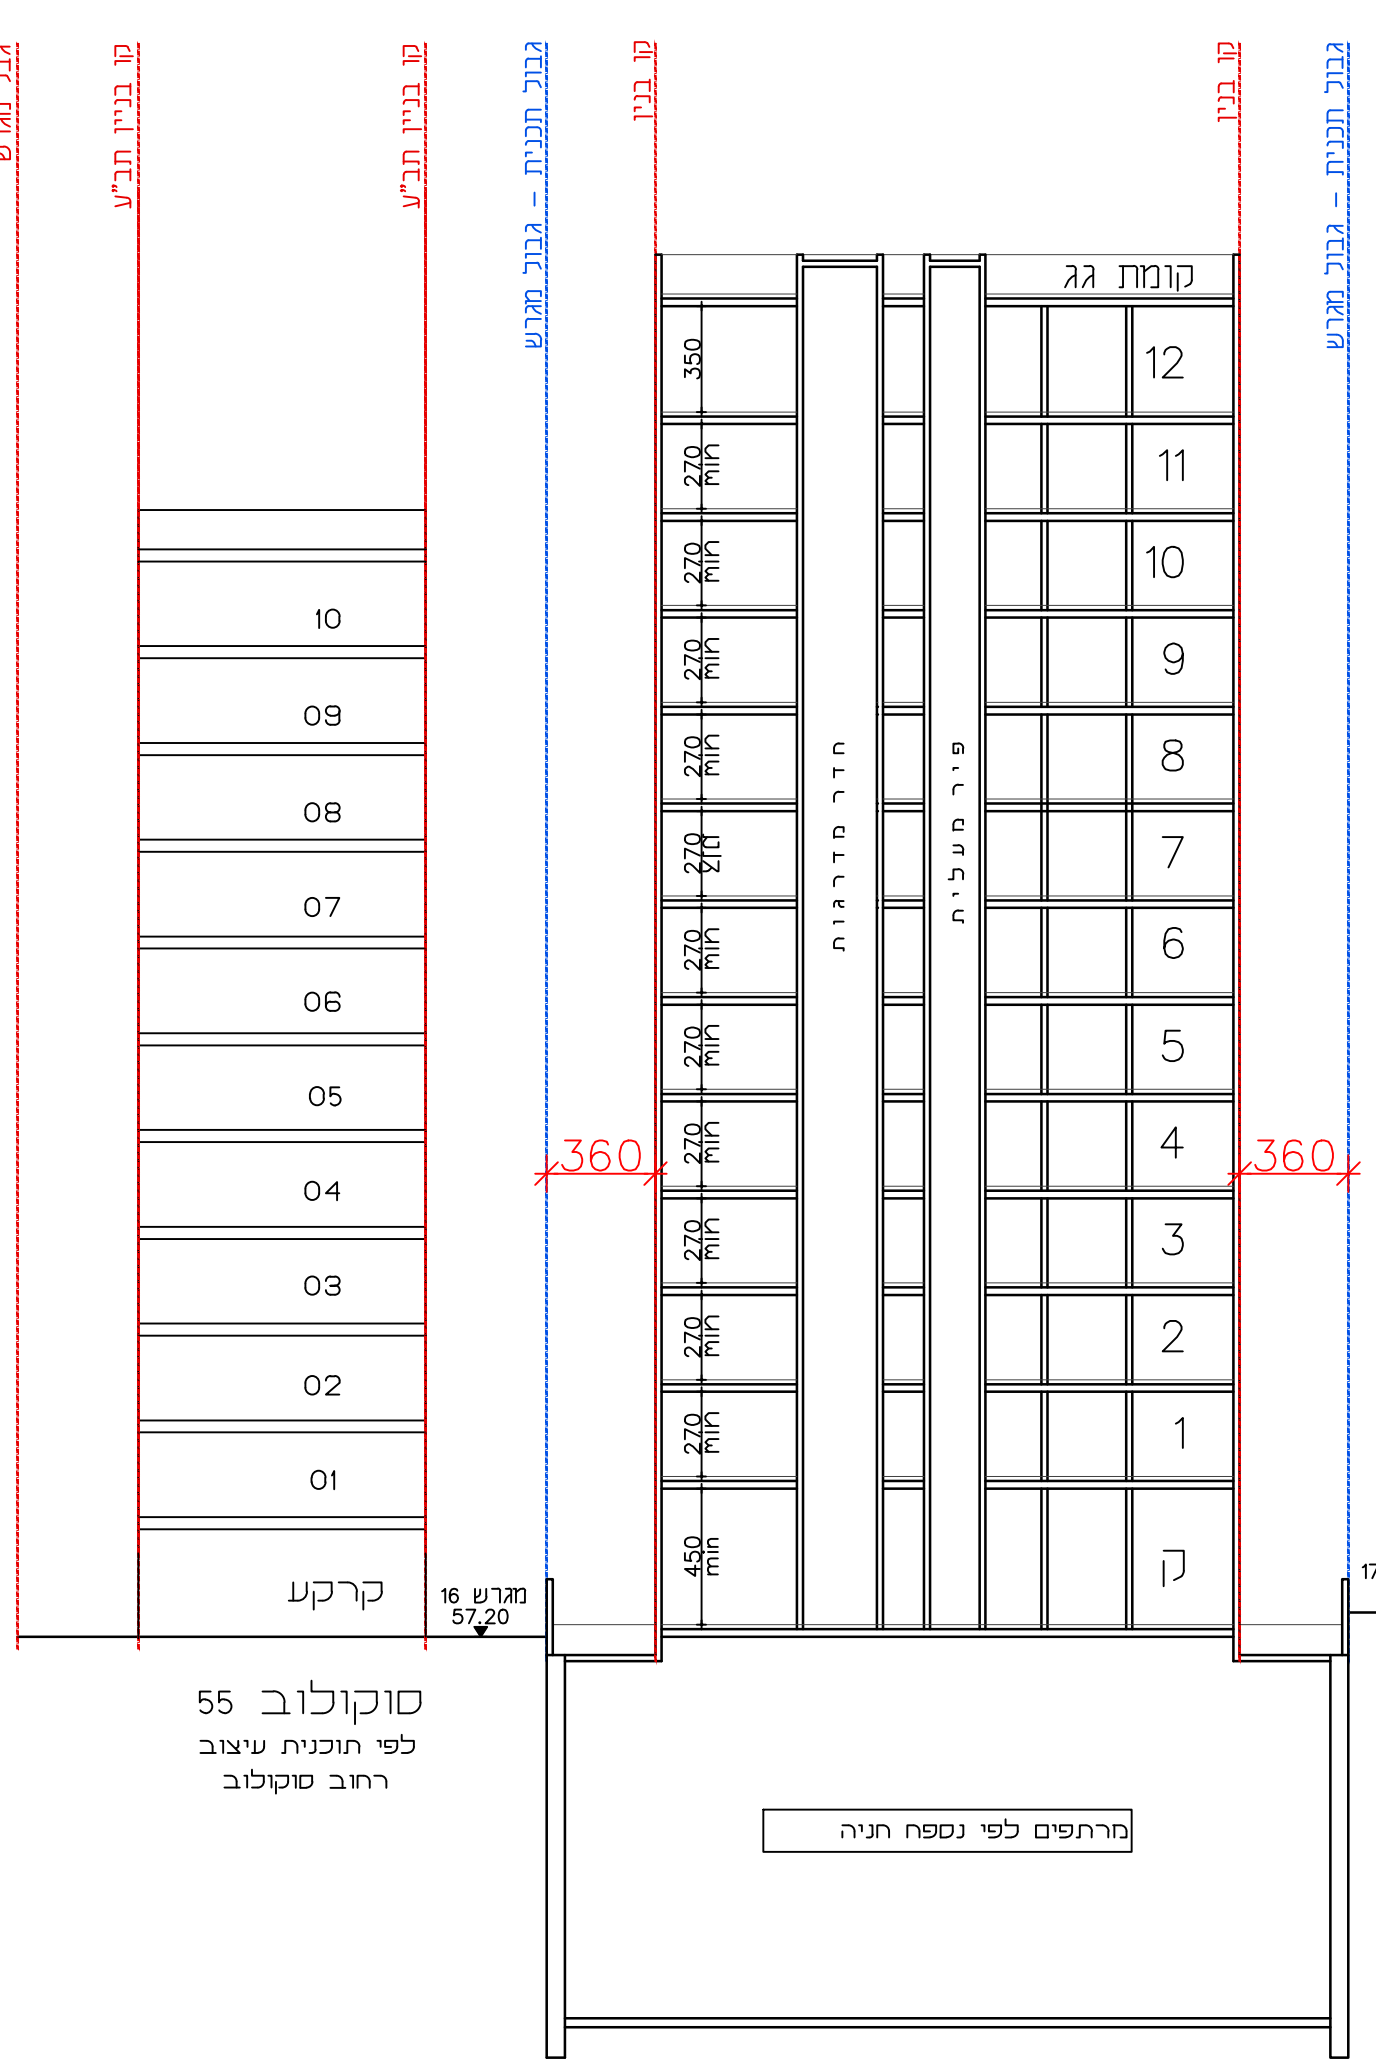


תכנית קומה 12
1:250

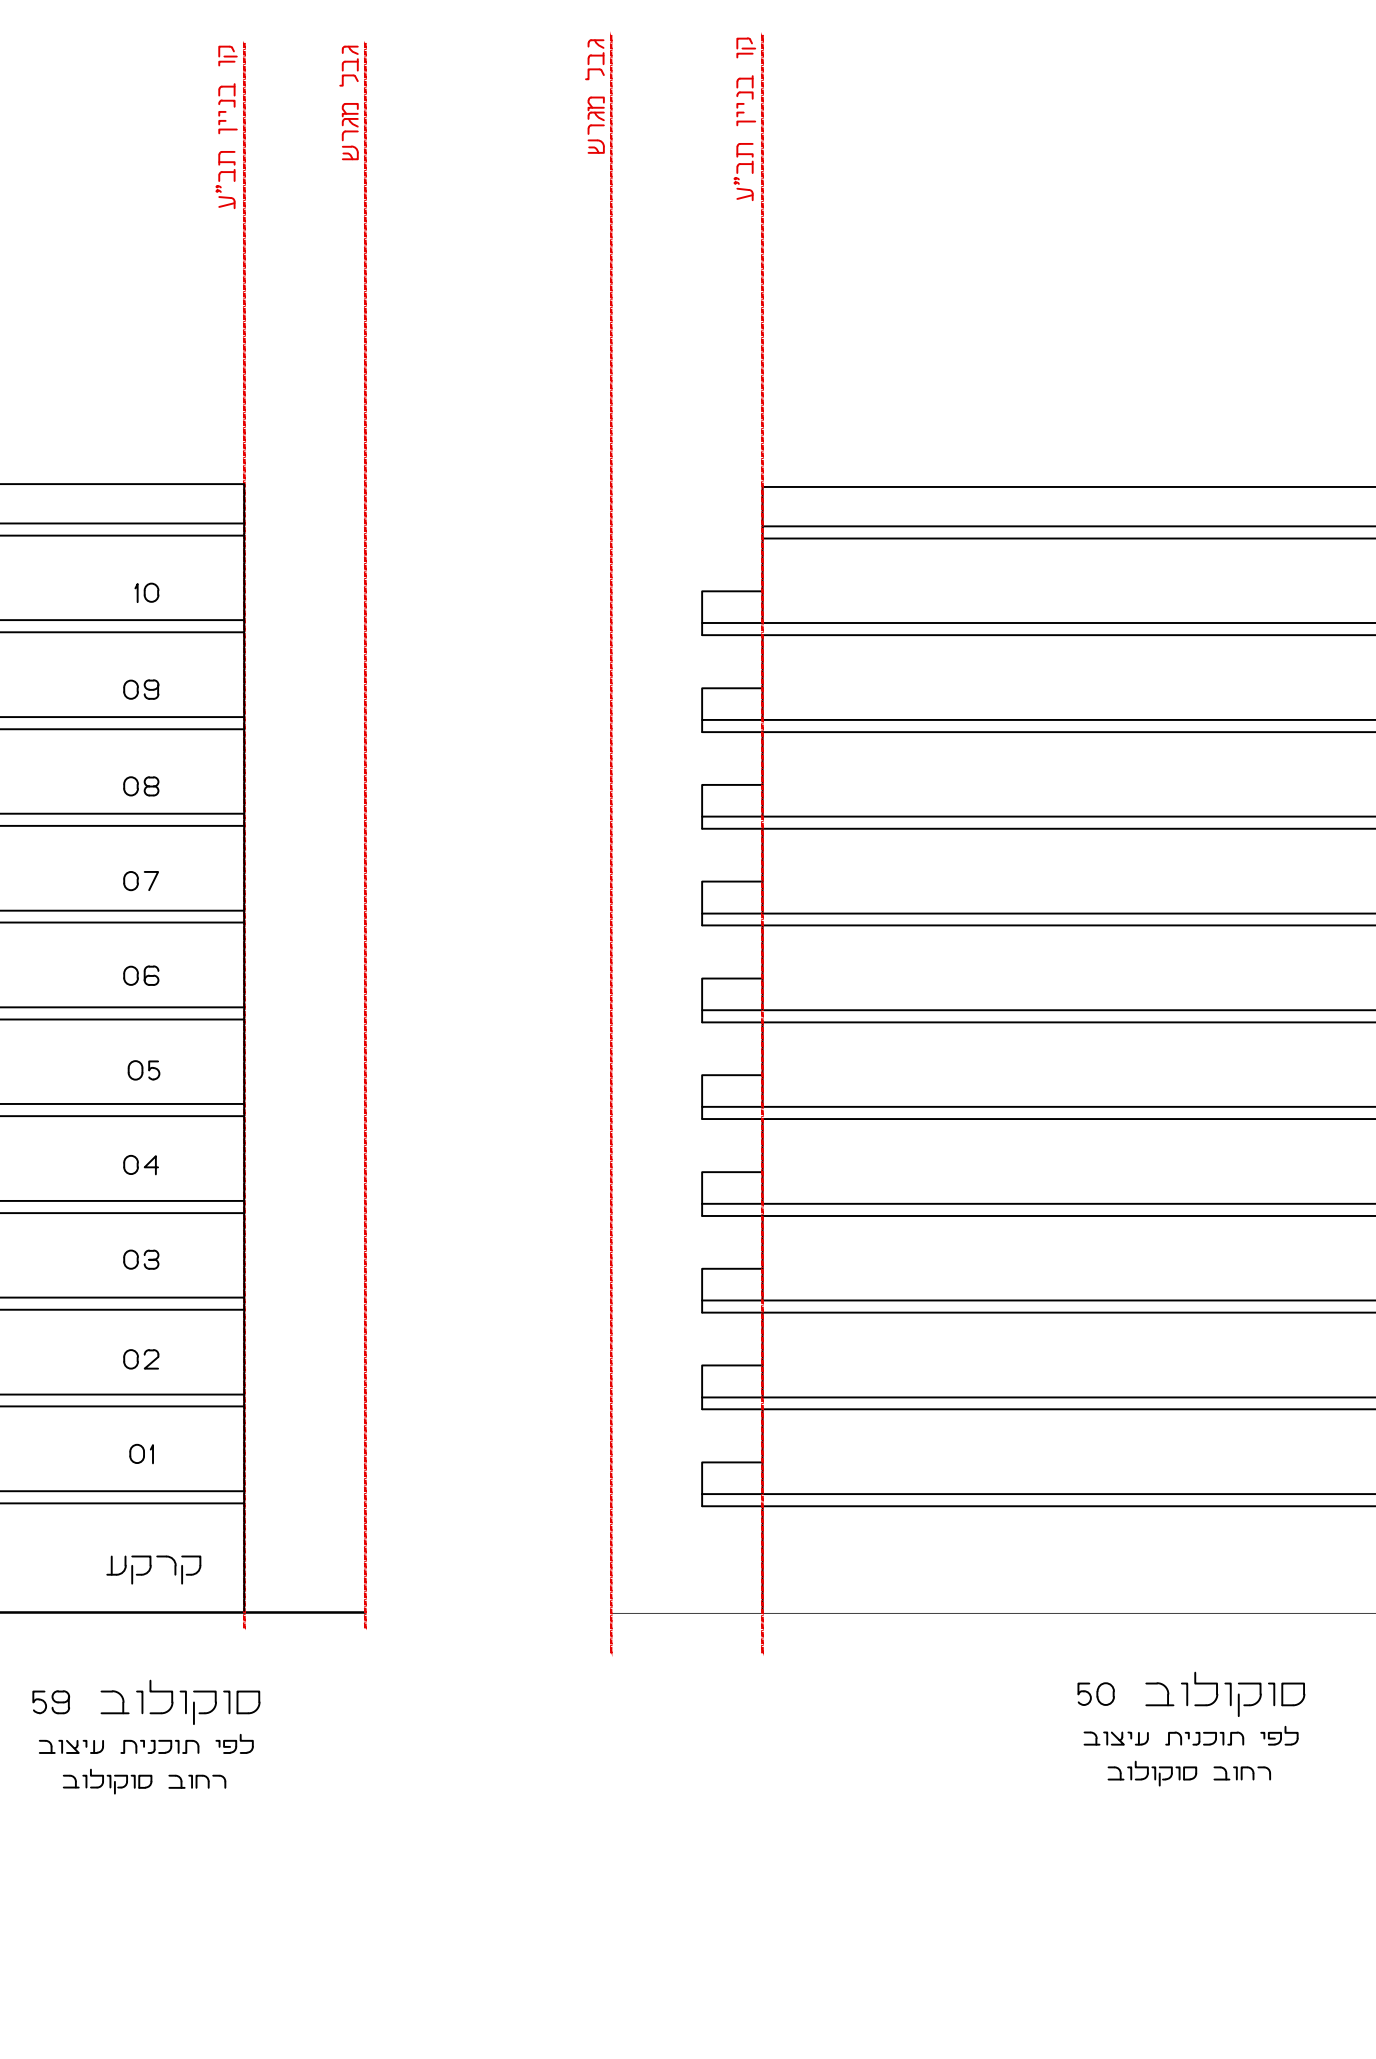

תכנית קומה 12
1:250

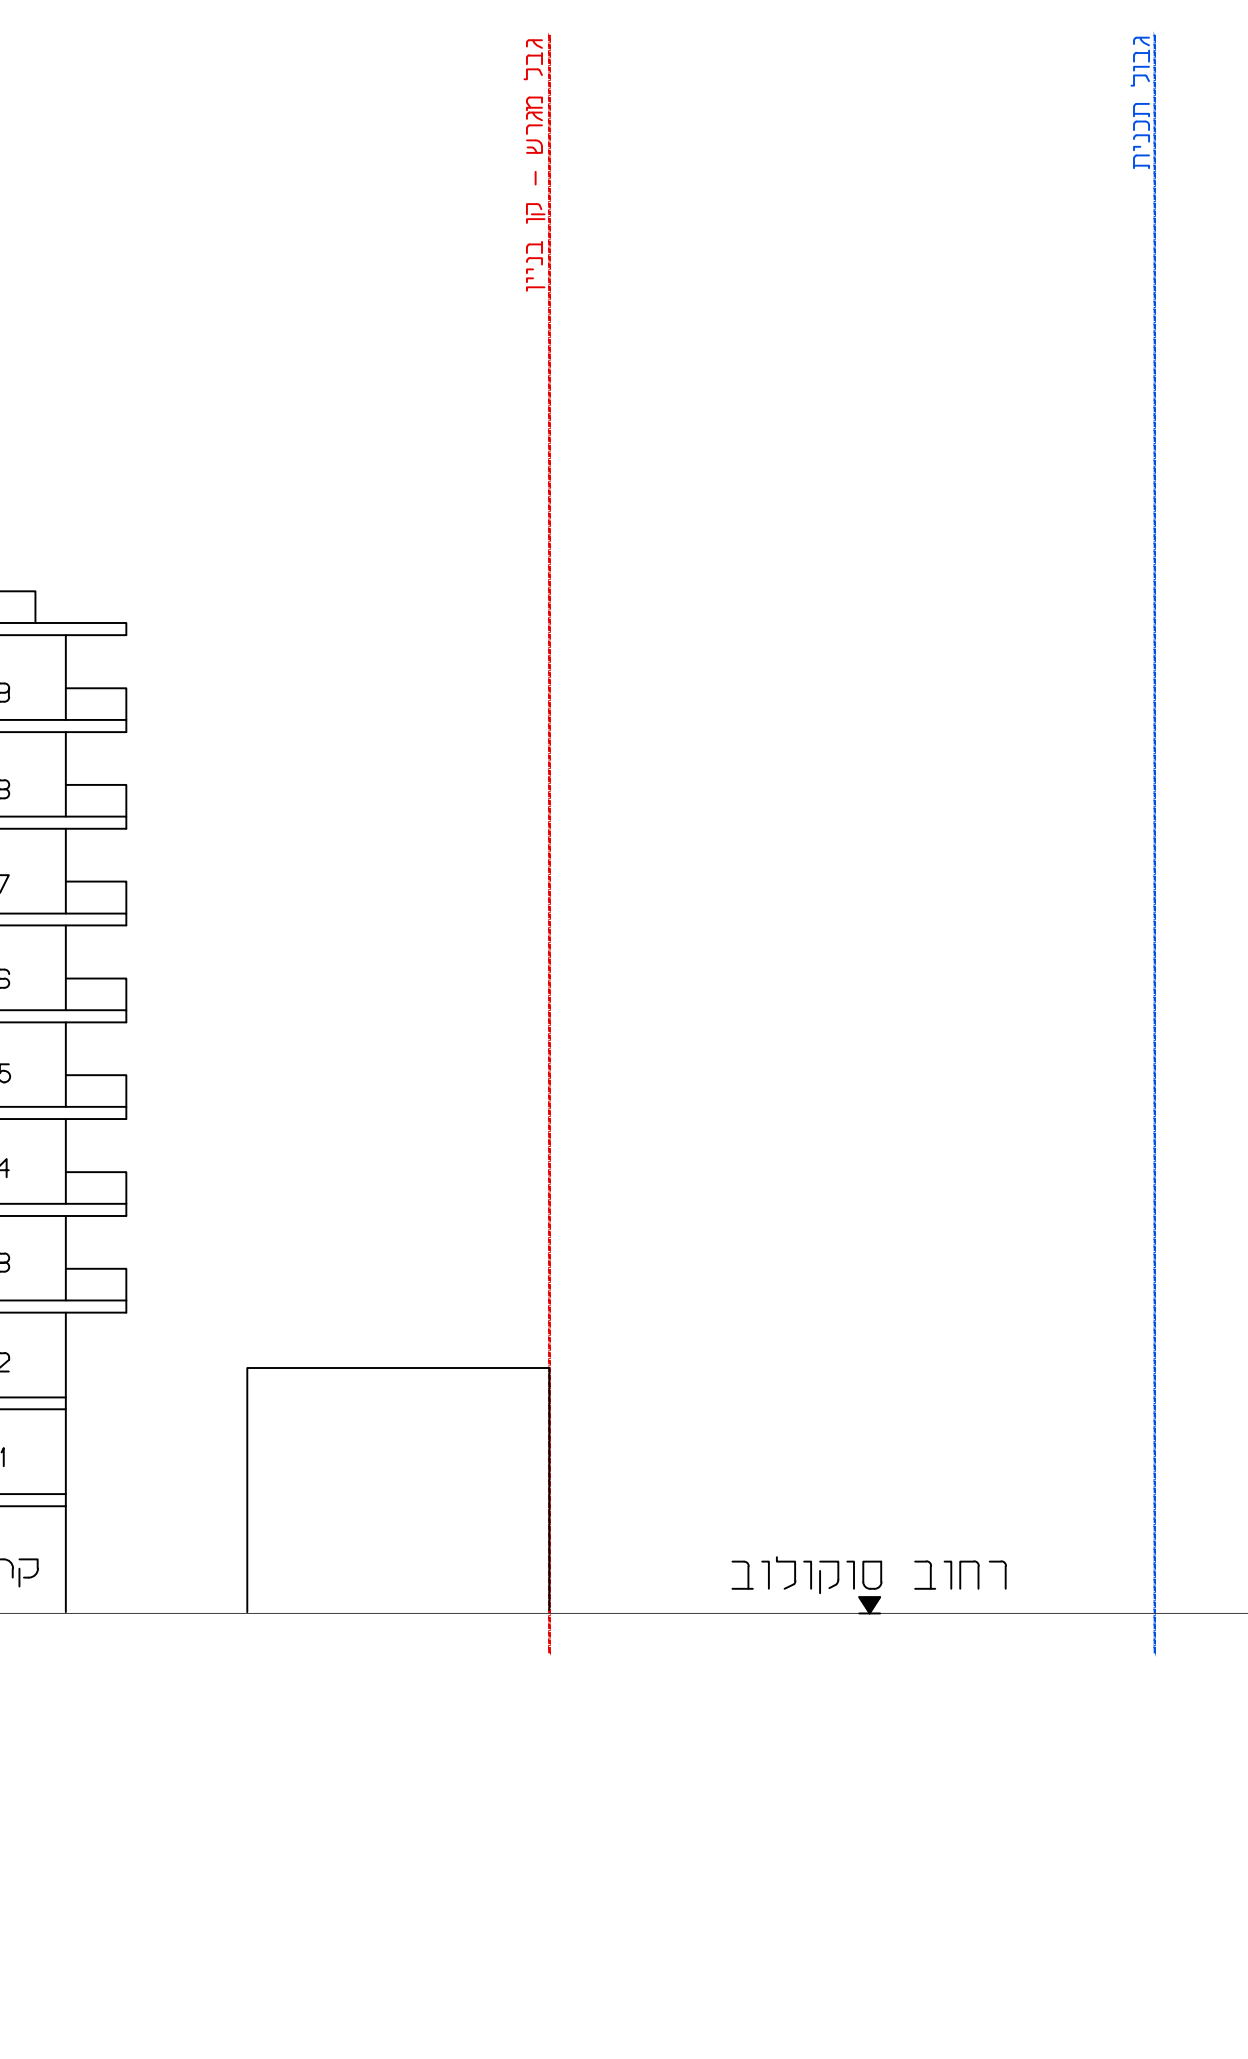

תכנית קומה 12
1:250

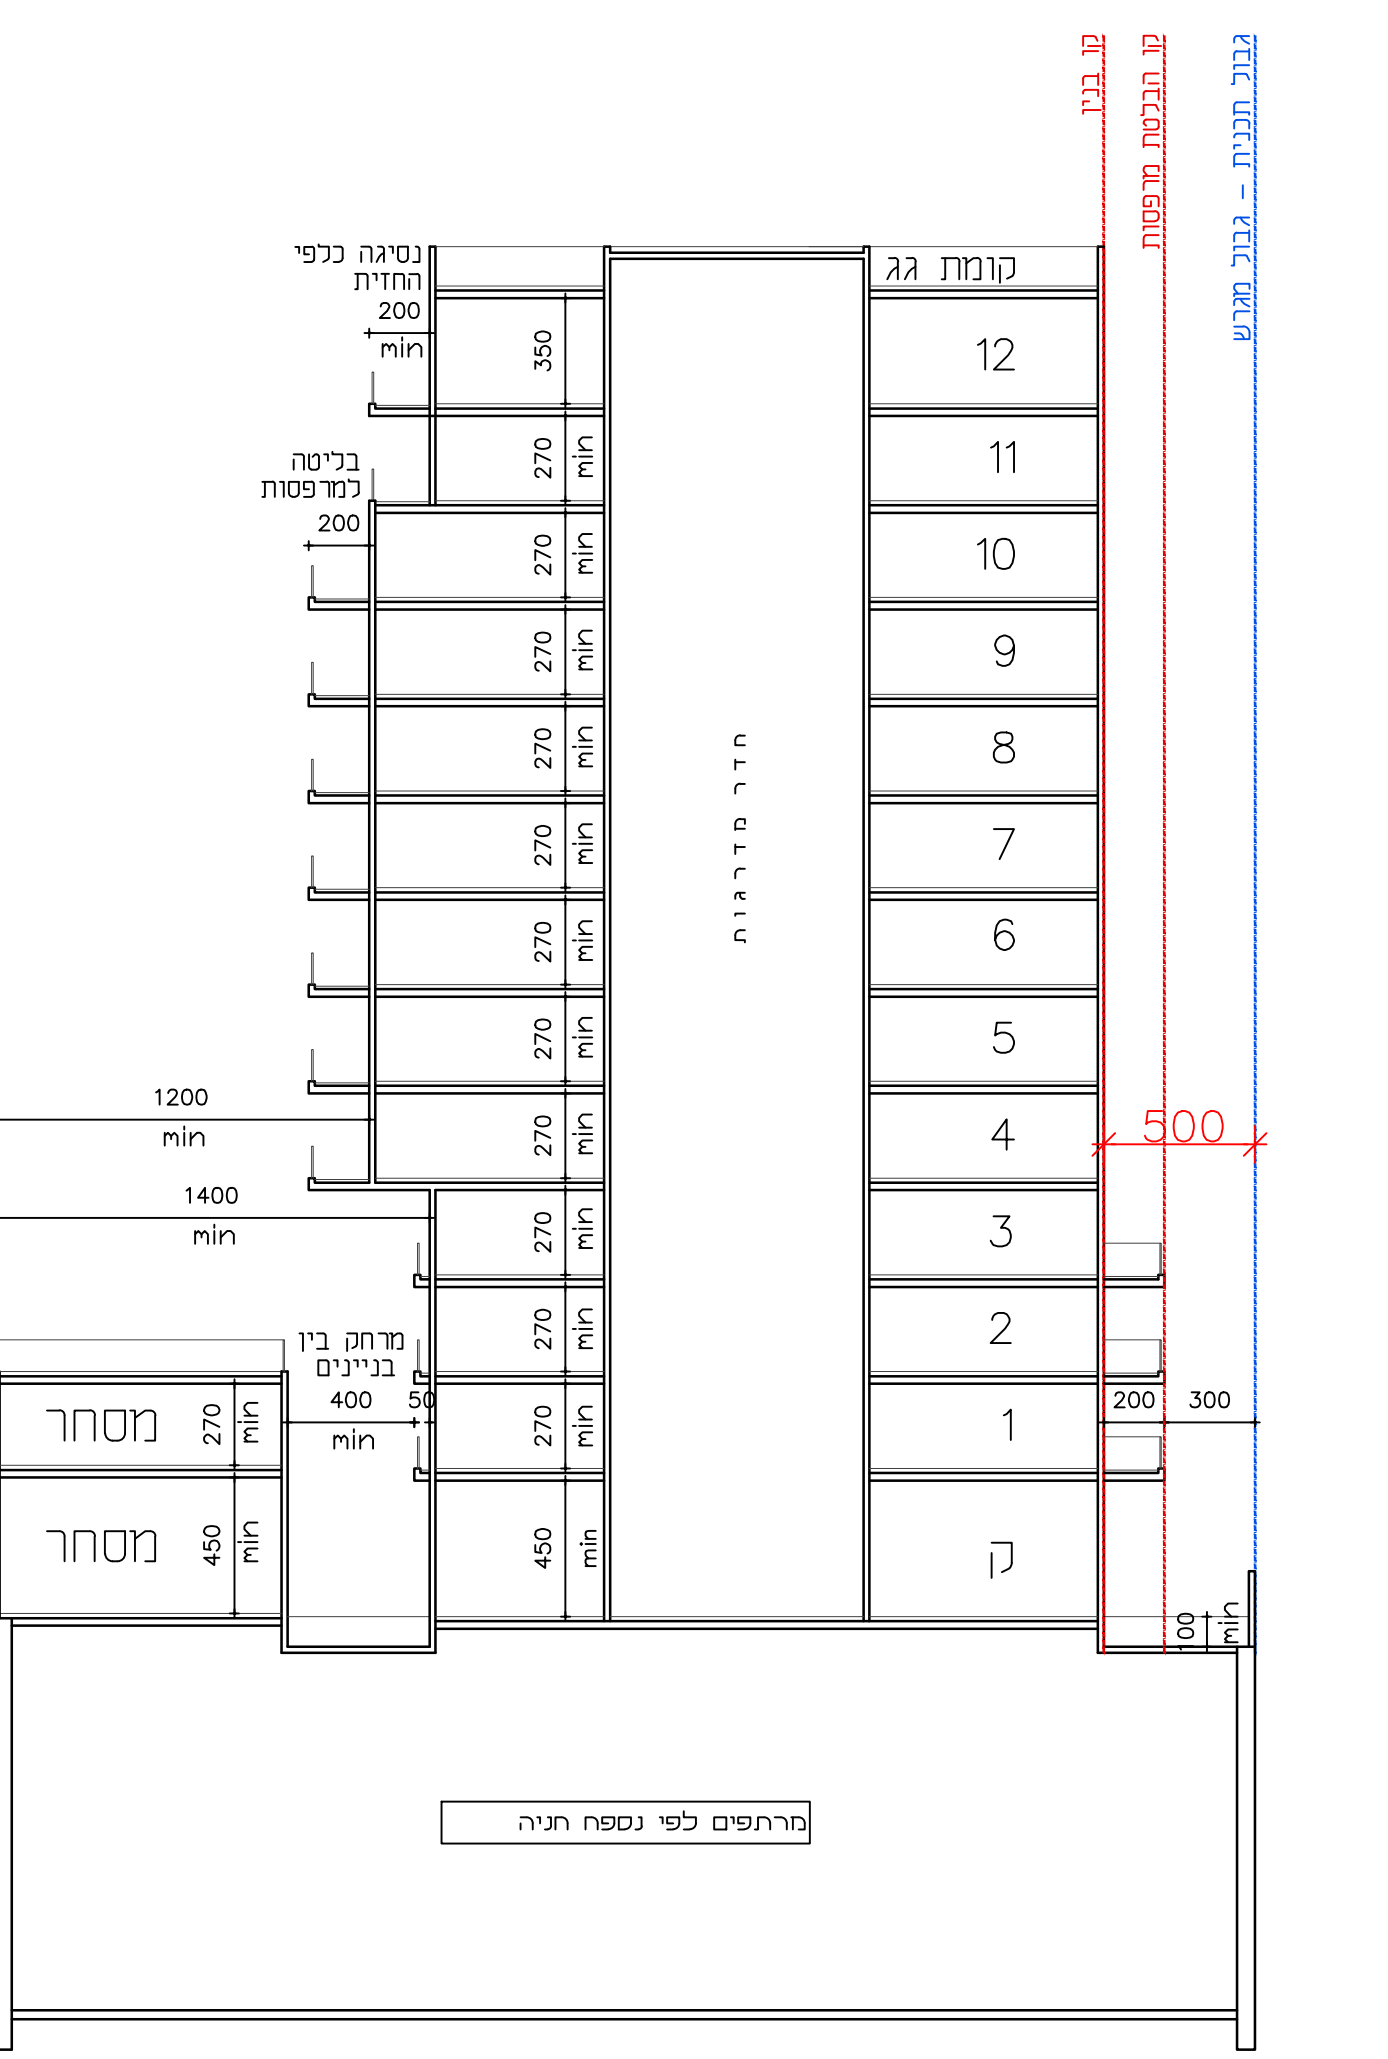

תכנית קומה 12
1:250



מבט להמחשה

נספח בינוי ופיתוח

נספח לתכנית מס' 504-0923854

הר\מק\2481 סוקולוב 57 הרצליה

גליון 1 מתוך 1

תחולה	מנחה
תאריך עריכת הנספח	13.12.2022
קנ"מ	1:250
תרשימים נוספים	שם תרשים
שם תרשים	שם תרשים
שם תרשים	שם תרשים
שמות והתימות:	
עורך הנספח	שם: אדריכל מאיר גיא תאריך: מ. גיא אדריכלים