





שם ומס' תוכנית: **שינוי ק.ב. והרחבה ל-140 מ"ר**
 תוכנית בנין: **גוש: 6195 חלקה: 8**
 עורך התוכנית: **גיל בראונשטיין**
 מספר רישיון: **37653**
 חתימה: **501-0990200**


אבר בנאל

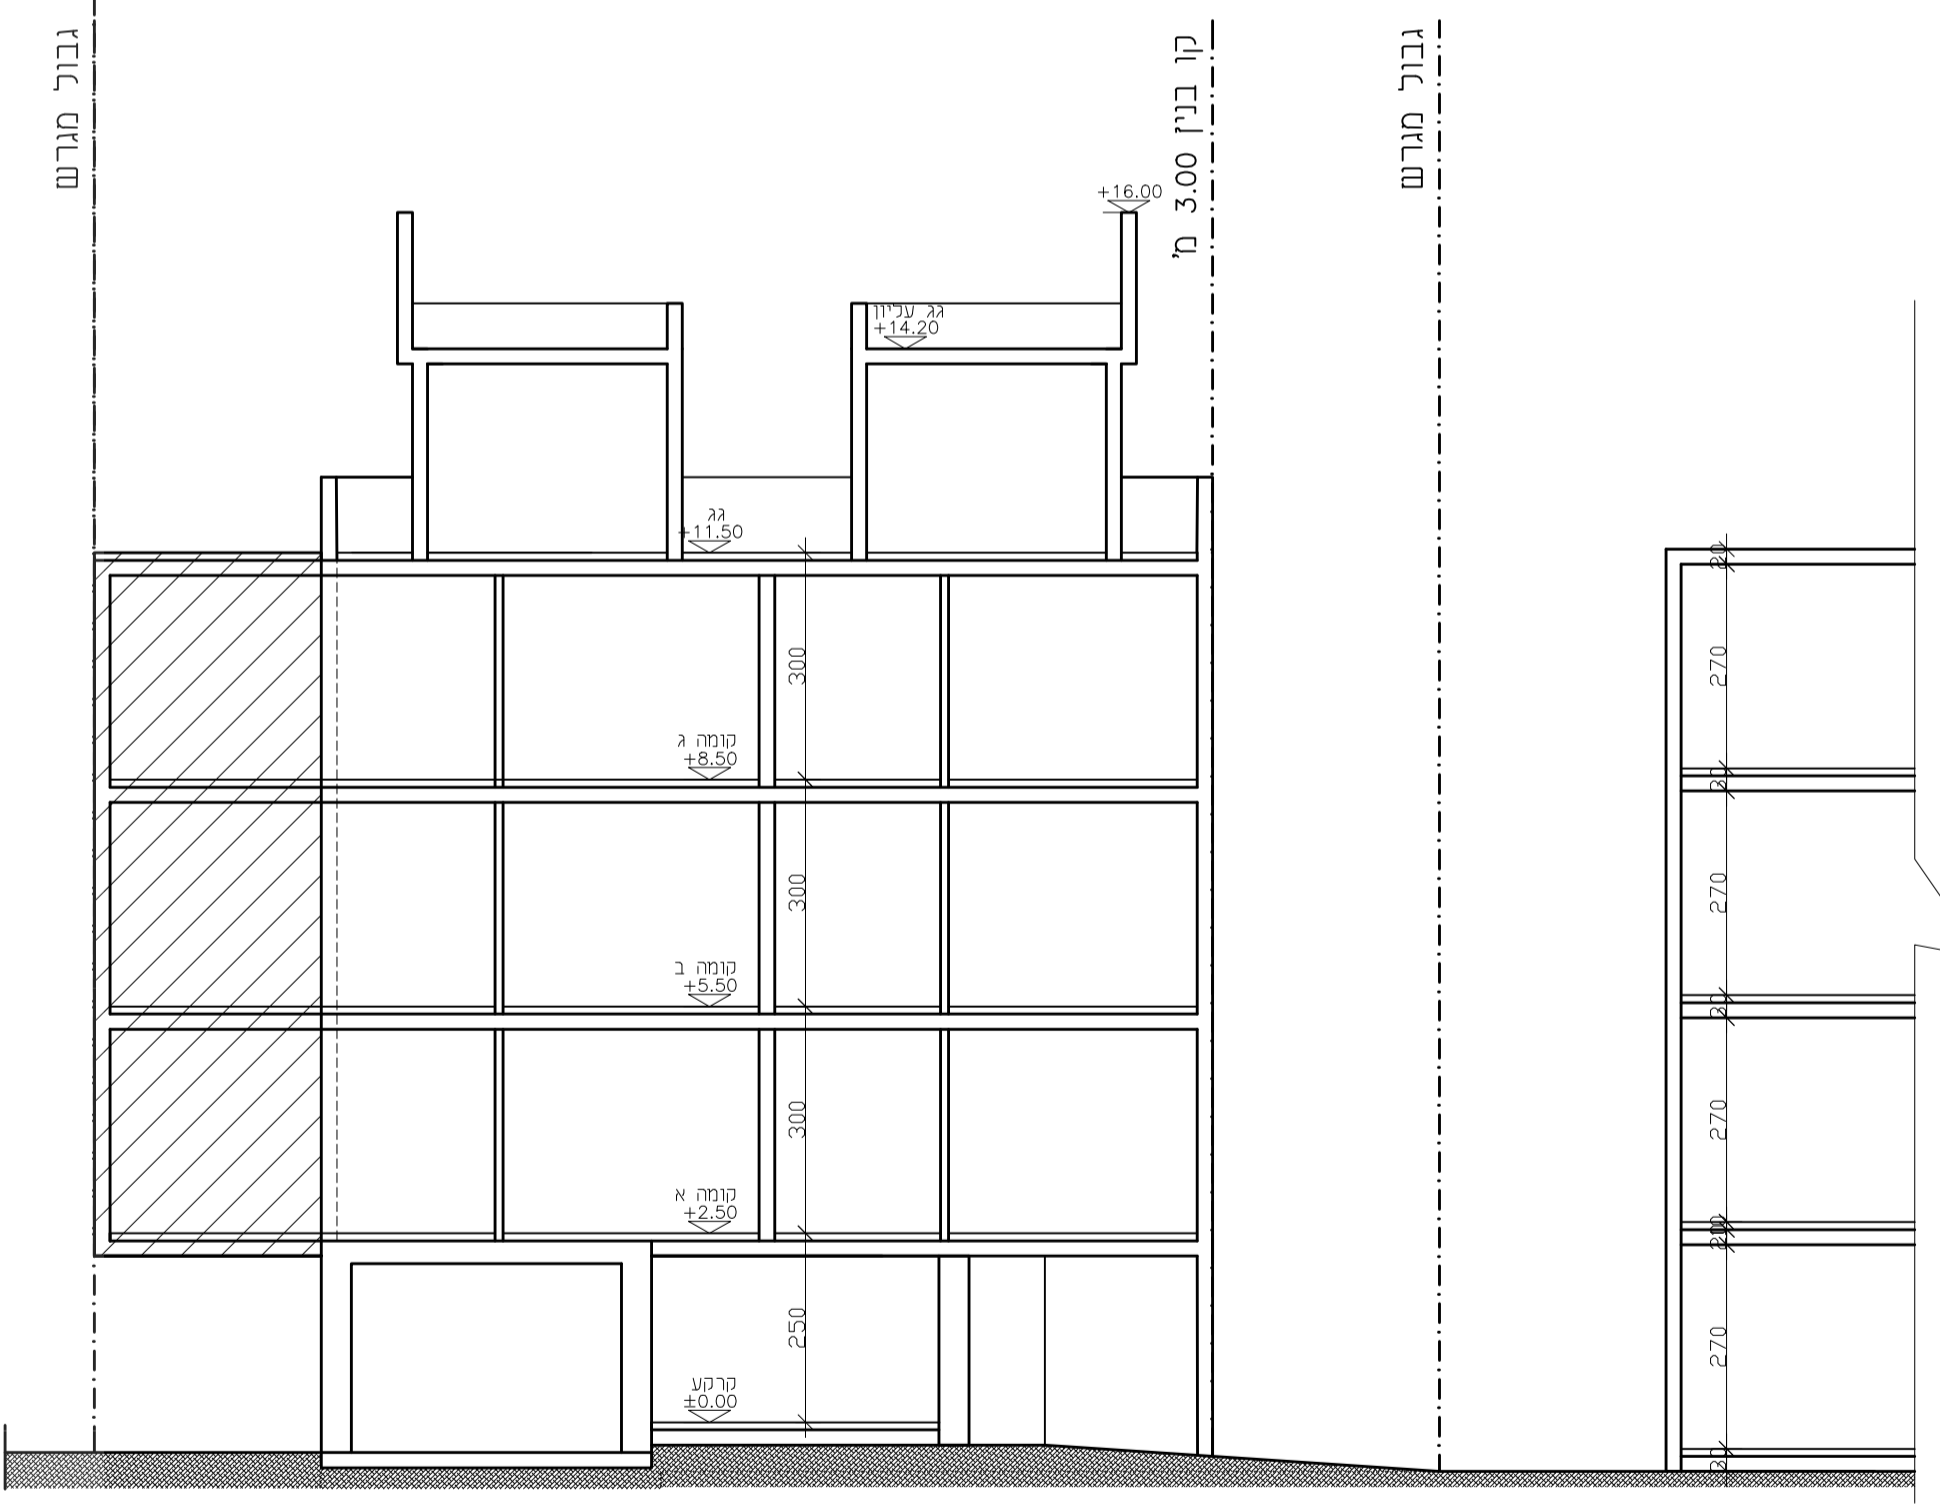

חיתך א' - א' 1:100

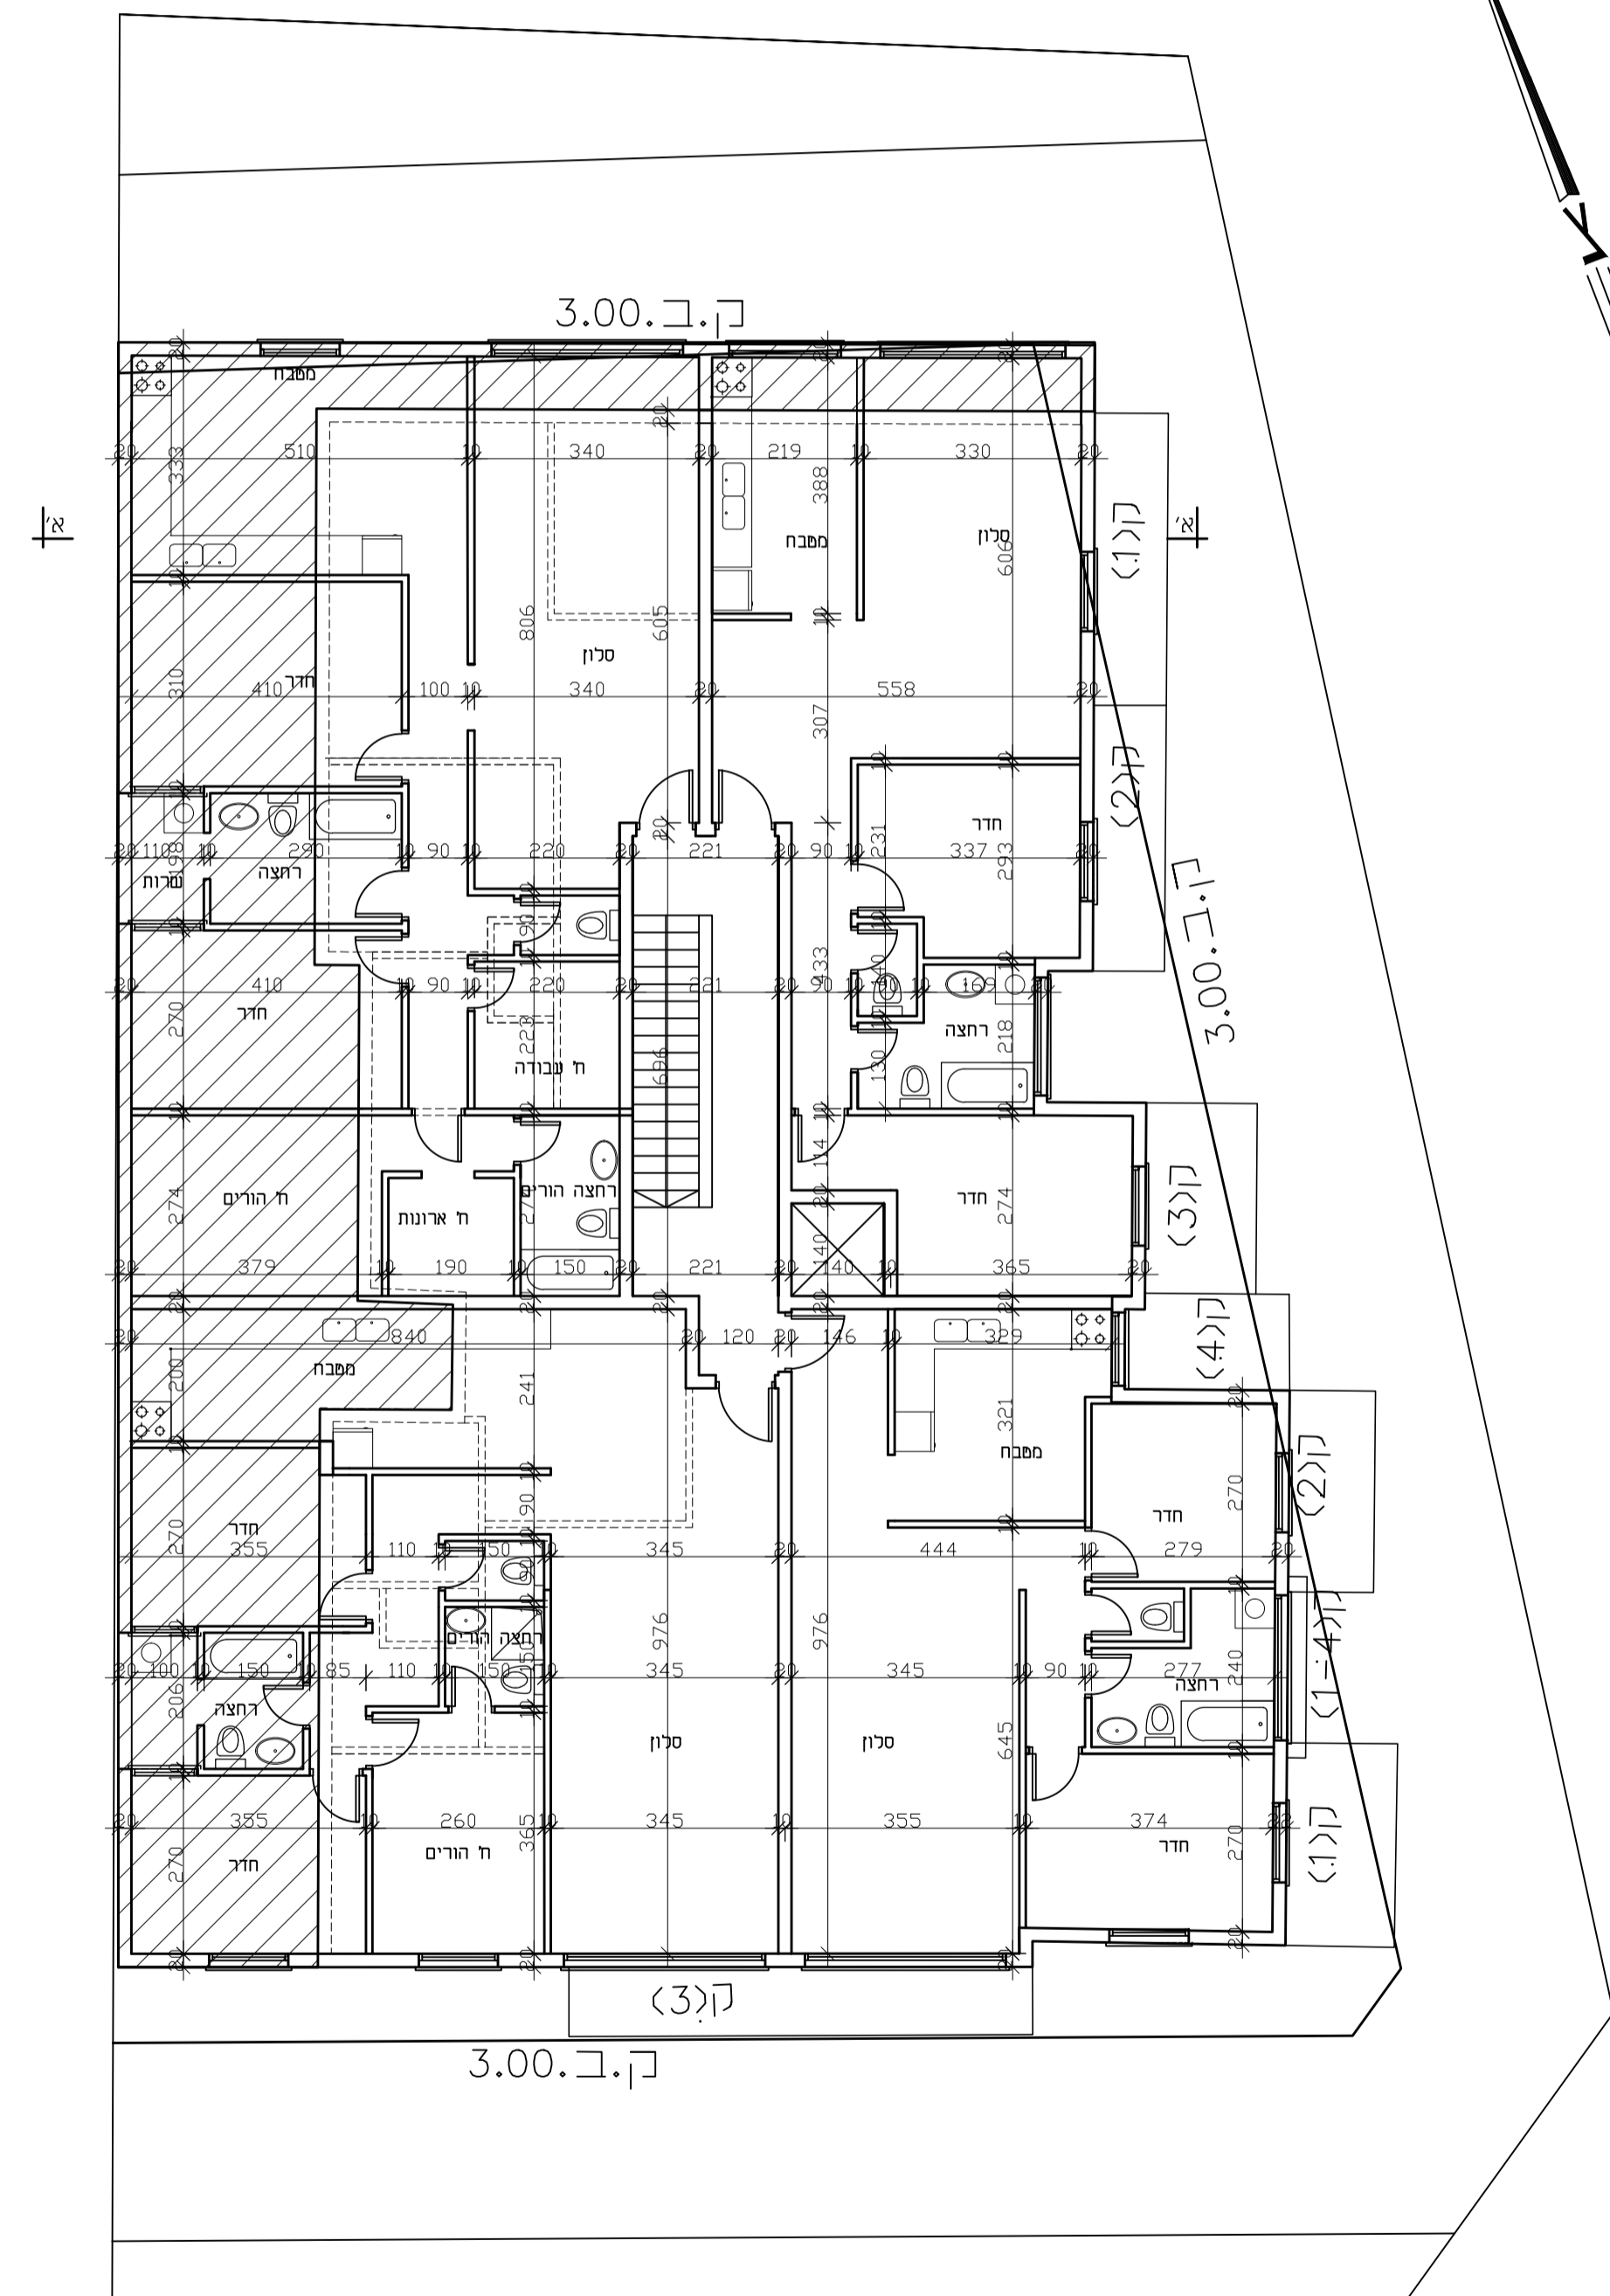

תוכנית קוונה טיפוסית 1:100

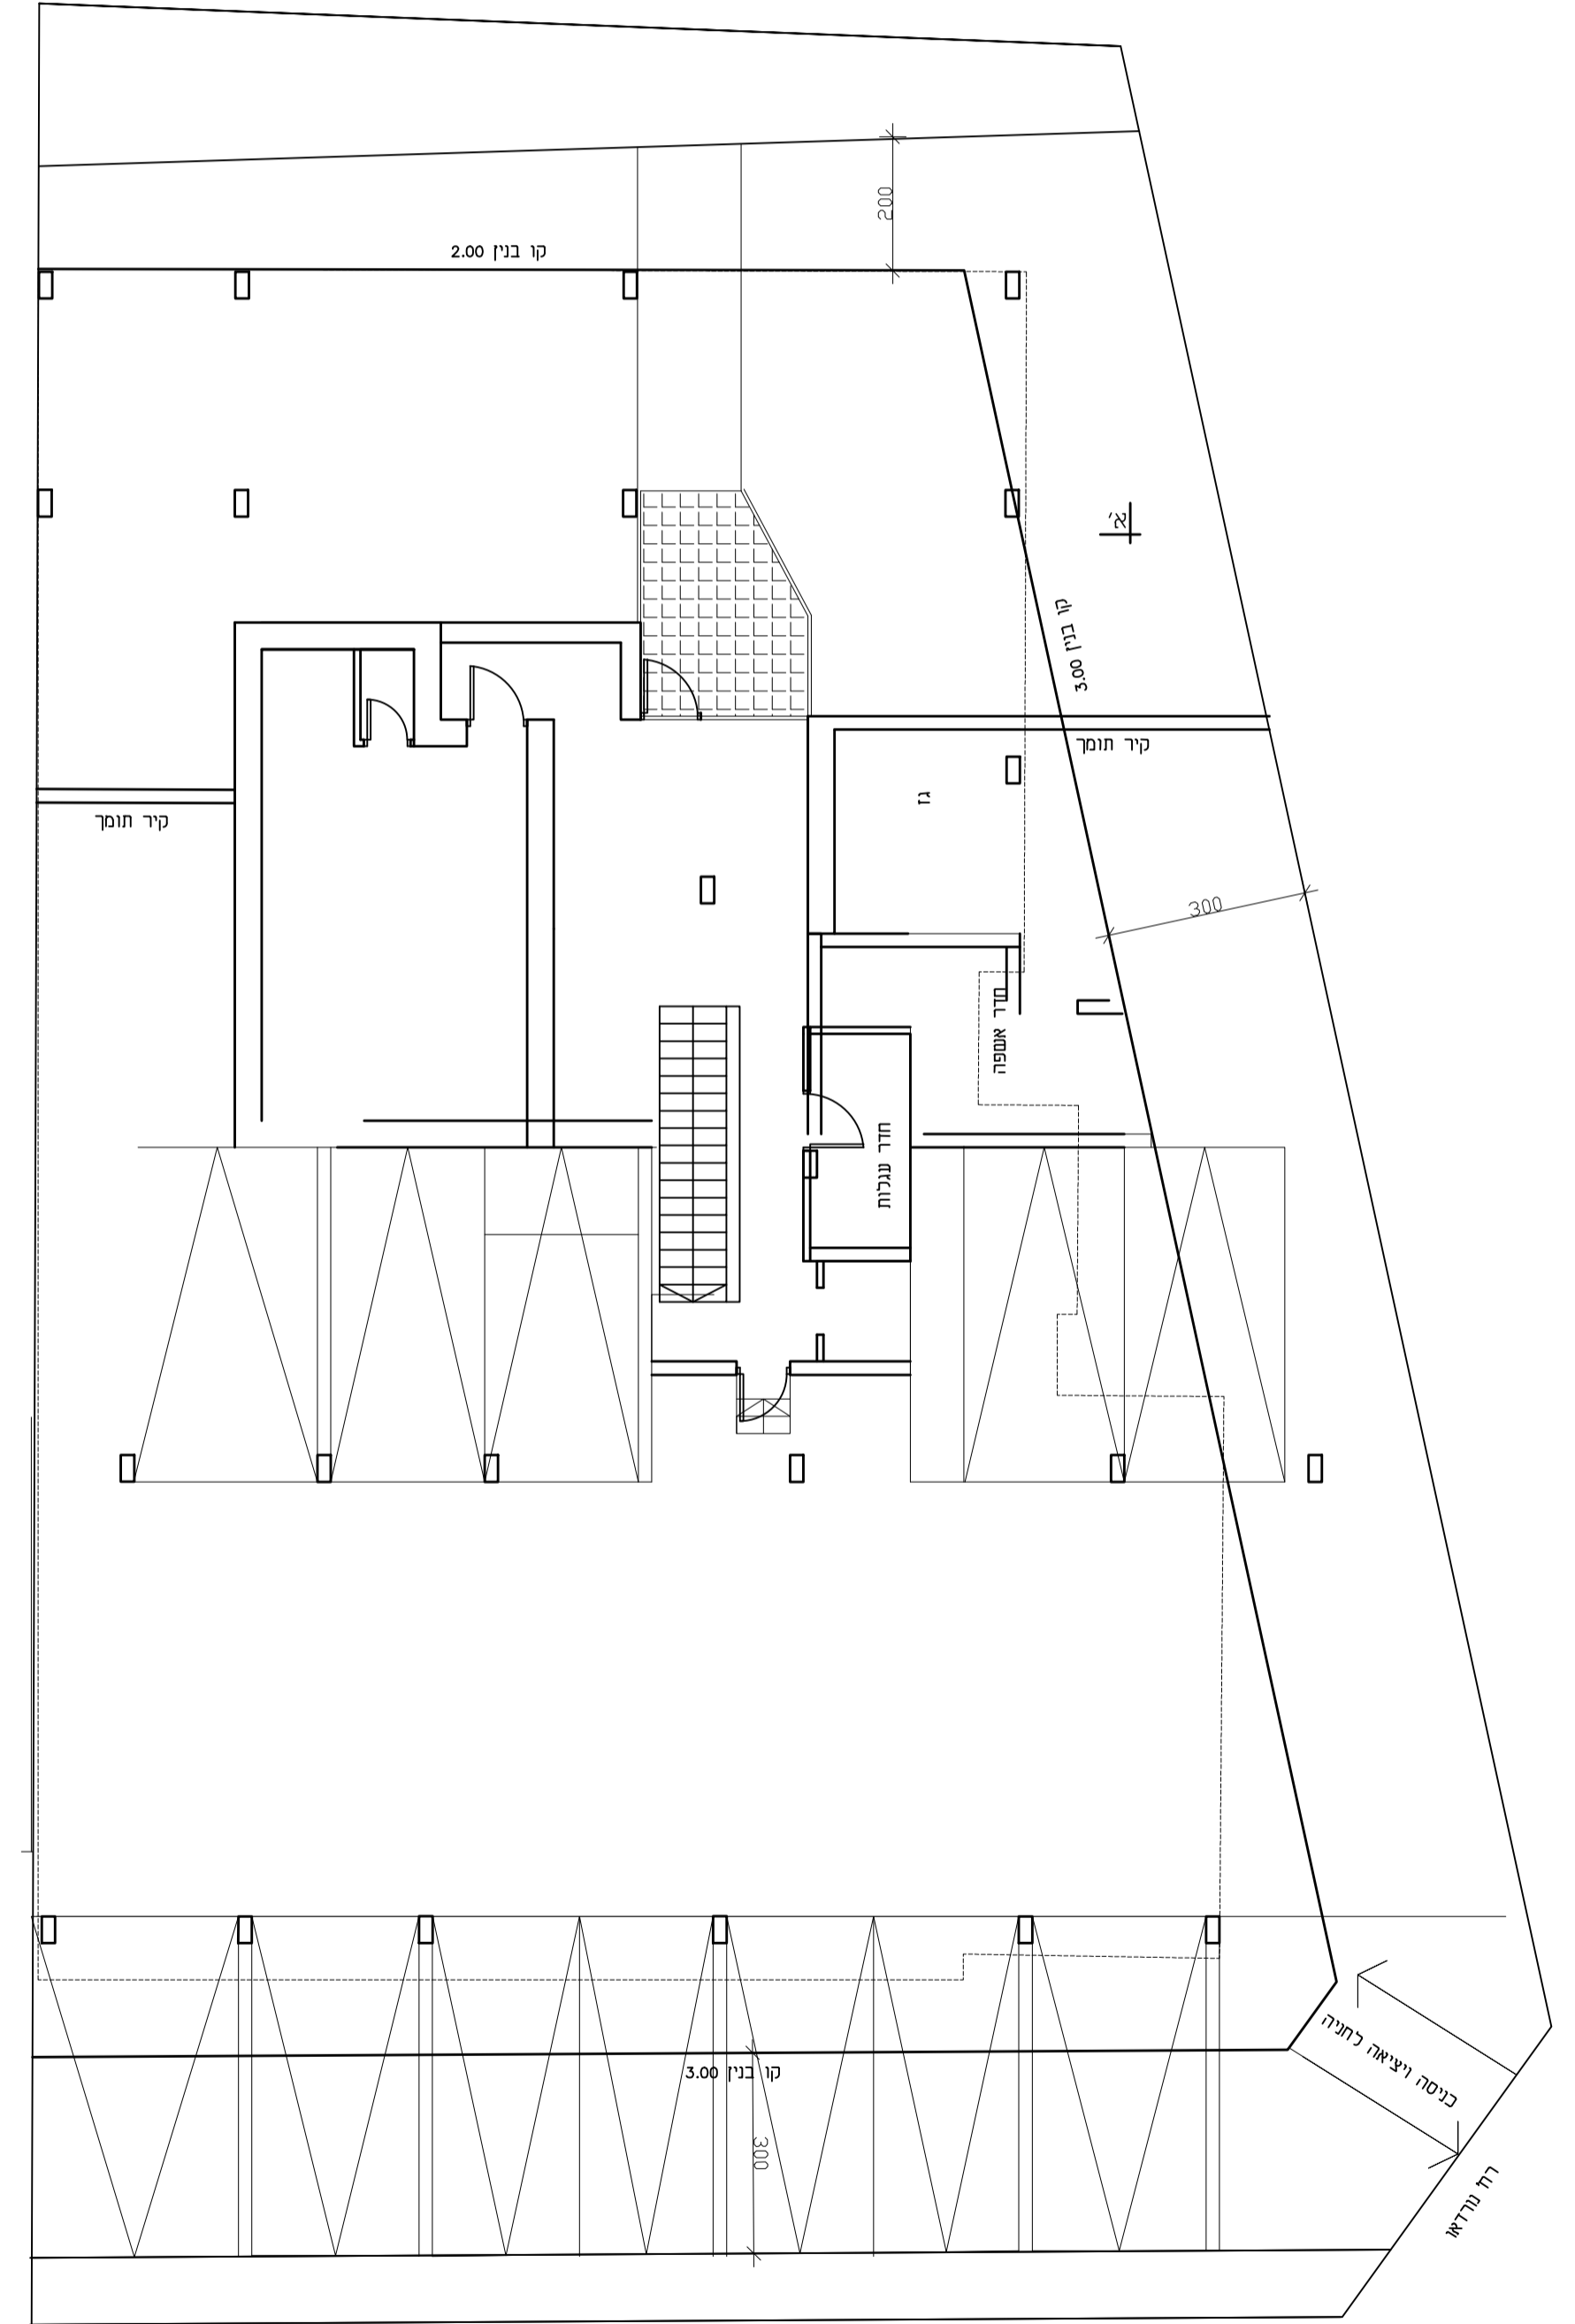

תוכנית קוונת קרקע 1:100