



תחך עקרוני בחדר יציאה לגג

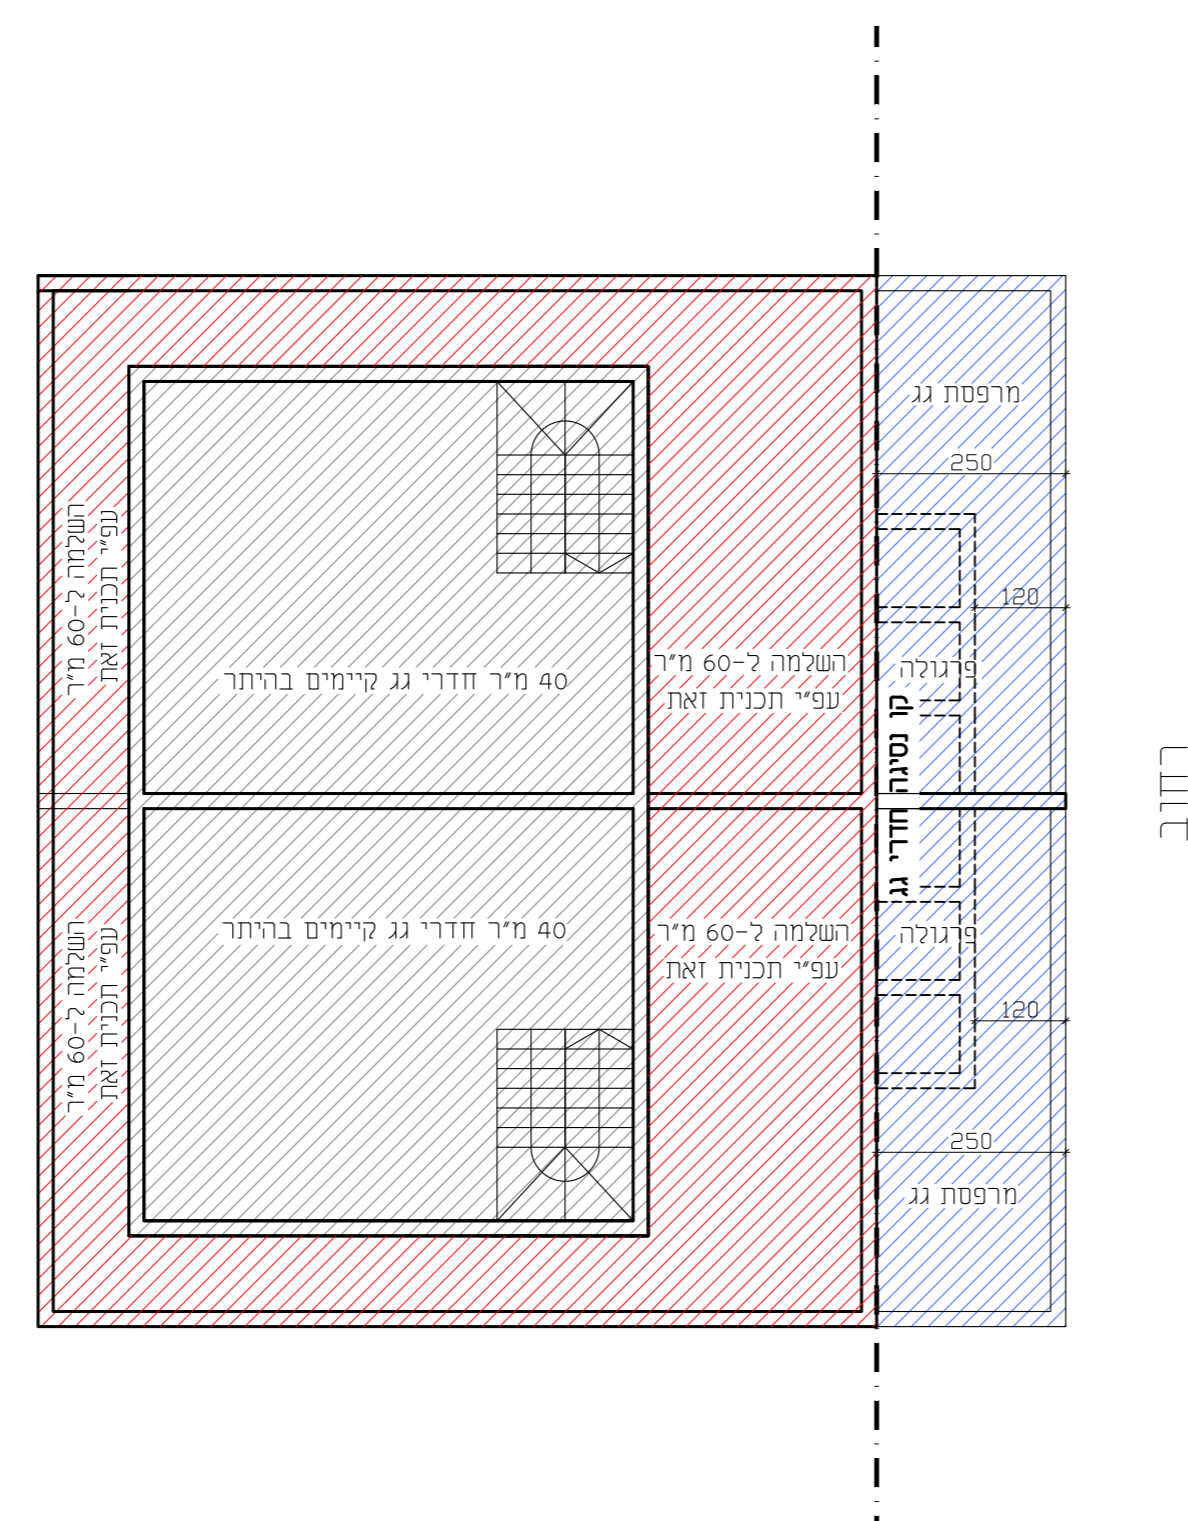

דוגמא להגדלת חדרי יציאה לגג קיימים בהיתר

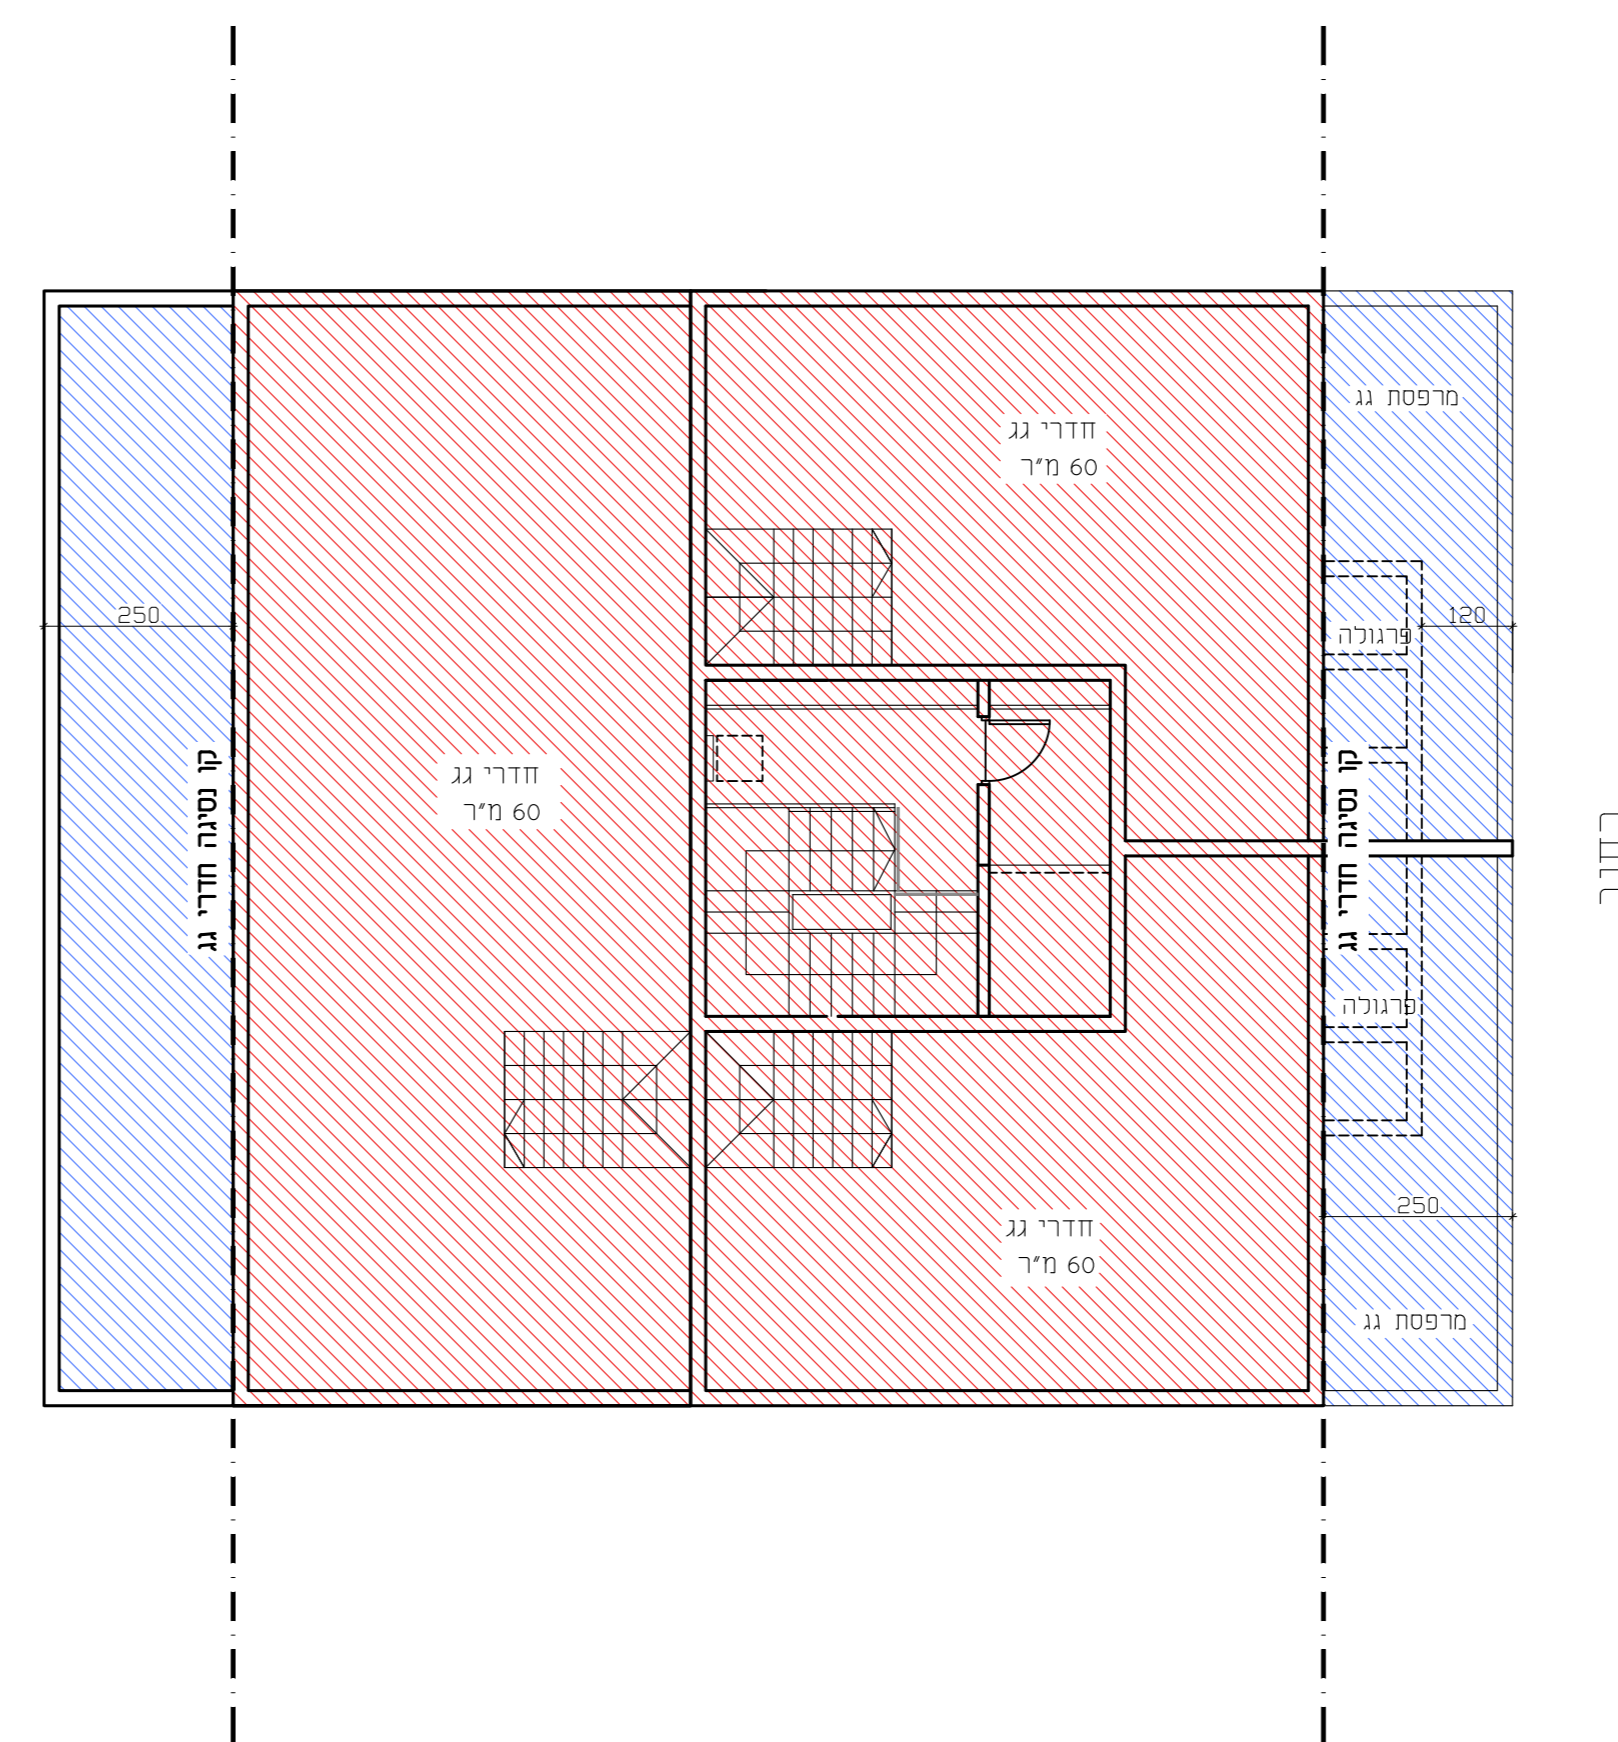

דוגמא לחדרי יציאה לגג בבניין חדש

דוגמאות לחדרי גג בכנינים קיימים או הרחבים

תכנית מס' 501-0873794

חדרי יציאה לגג ודירות גג בבנייני מאורים

תכנית מפורטת

נספח בינוי

איחוד וחלוקה	סמכות ראשית	אופי התכנית
כלא	ועדה מחוזית	תכנית שניתן מכוחה להוציא היתרים

מחזור: תל אביב
מרחב תכנון מקומי: בני ברק
רשות מקומית: בני ברק
ישוב: בני ברק
שטח התכנית: 7348.743 דונם
קנה מידה: 1 : 100


שמות וזתימות:

מגיש התכנית	מס' 03-5776579	מס' עיריית בני ברק	מס' 03-5776579
עורך התכנית	מס' moze_r@bbn.org.il	מס' ירושלים 58 בני ברק	מס' 03-6163514
מס' קרייזמן פרק מ.ר. 37304	מס' קרייזמן פרק מ.ר. 37304	מס' דוד המלך 6 בני ברק	מס' 03-6163514
מס' קרייזמן פרק מ.ר. 37304	מס' קרייזמן פרק מ.ר. 37304	מס' דוד המלך 6 בני ברק	מס' 03-6163514


מקרא

- קיים בהיתר עפ"י תכנית תקפה
- אופציה לבינוי/הרחבה עפ"י תכנית מוצעת
- מרפסת פתוחה

דוגמאות לדירות גג בכנינים הרחבים בלבד

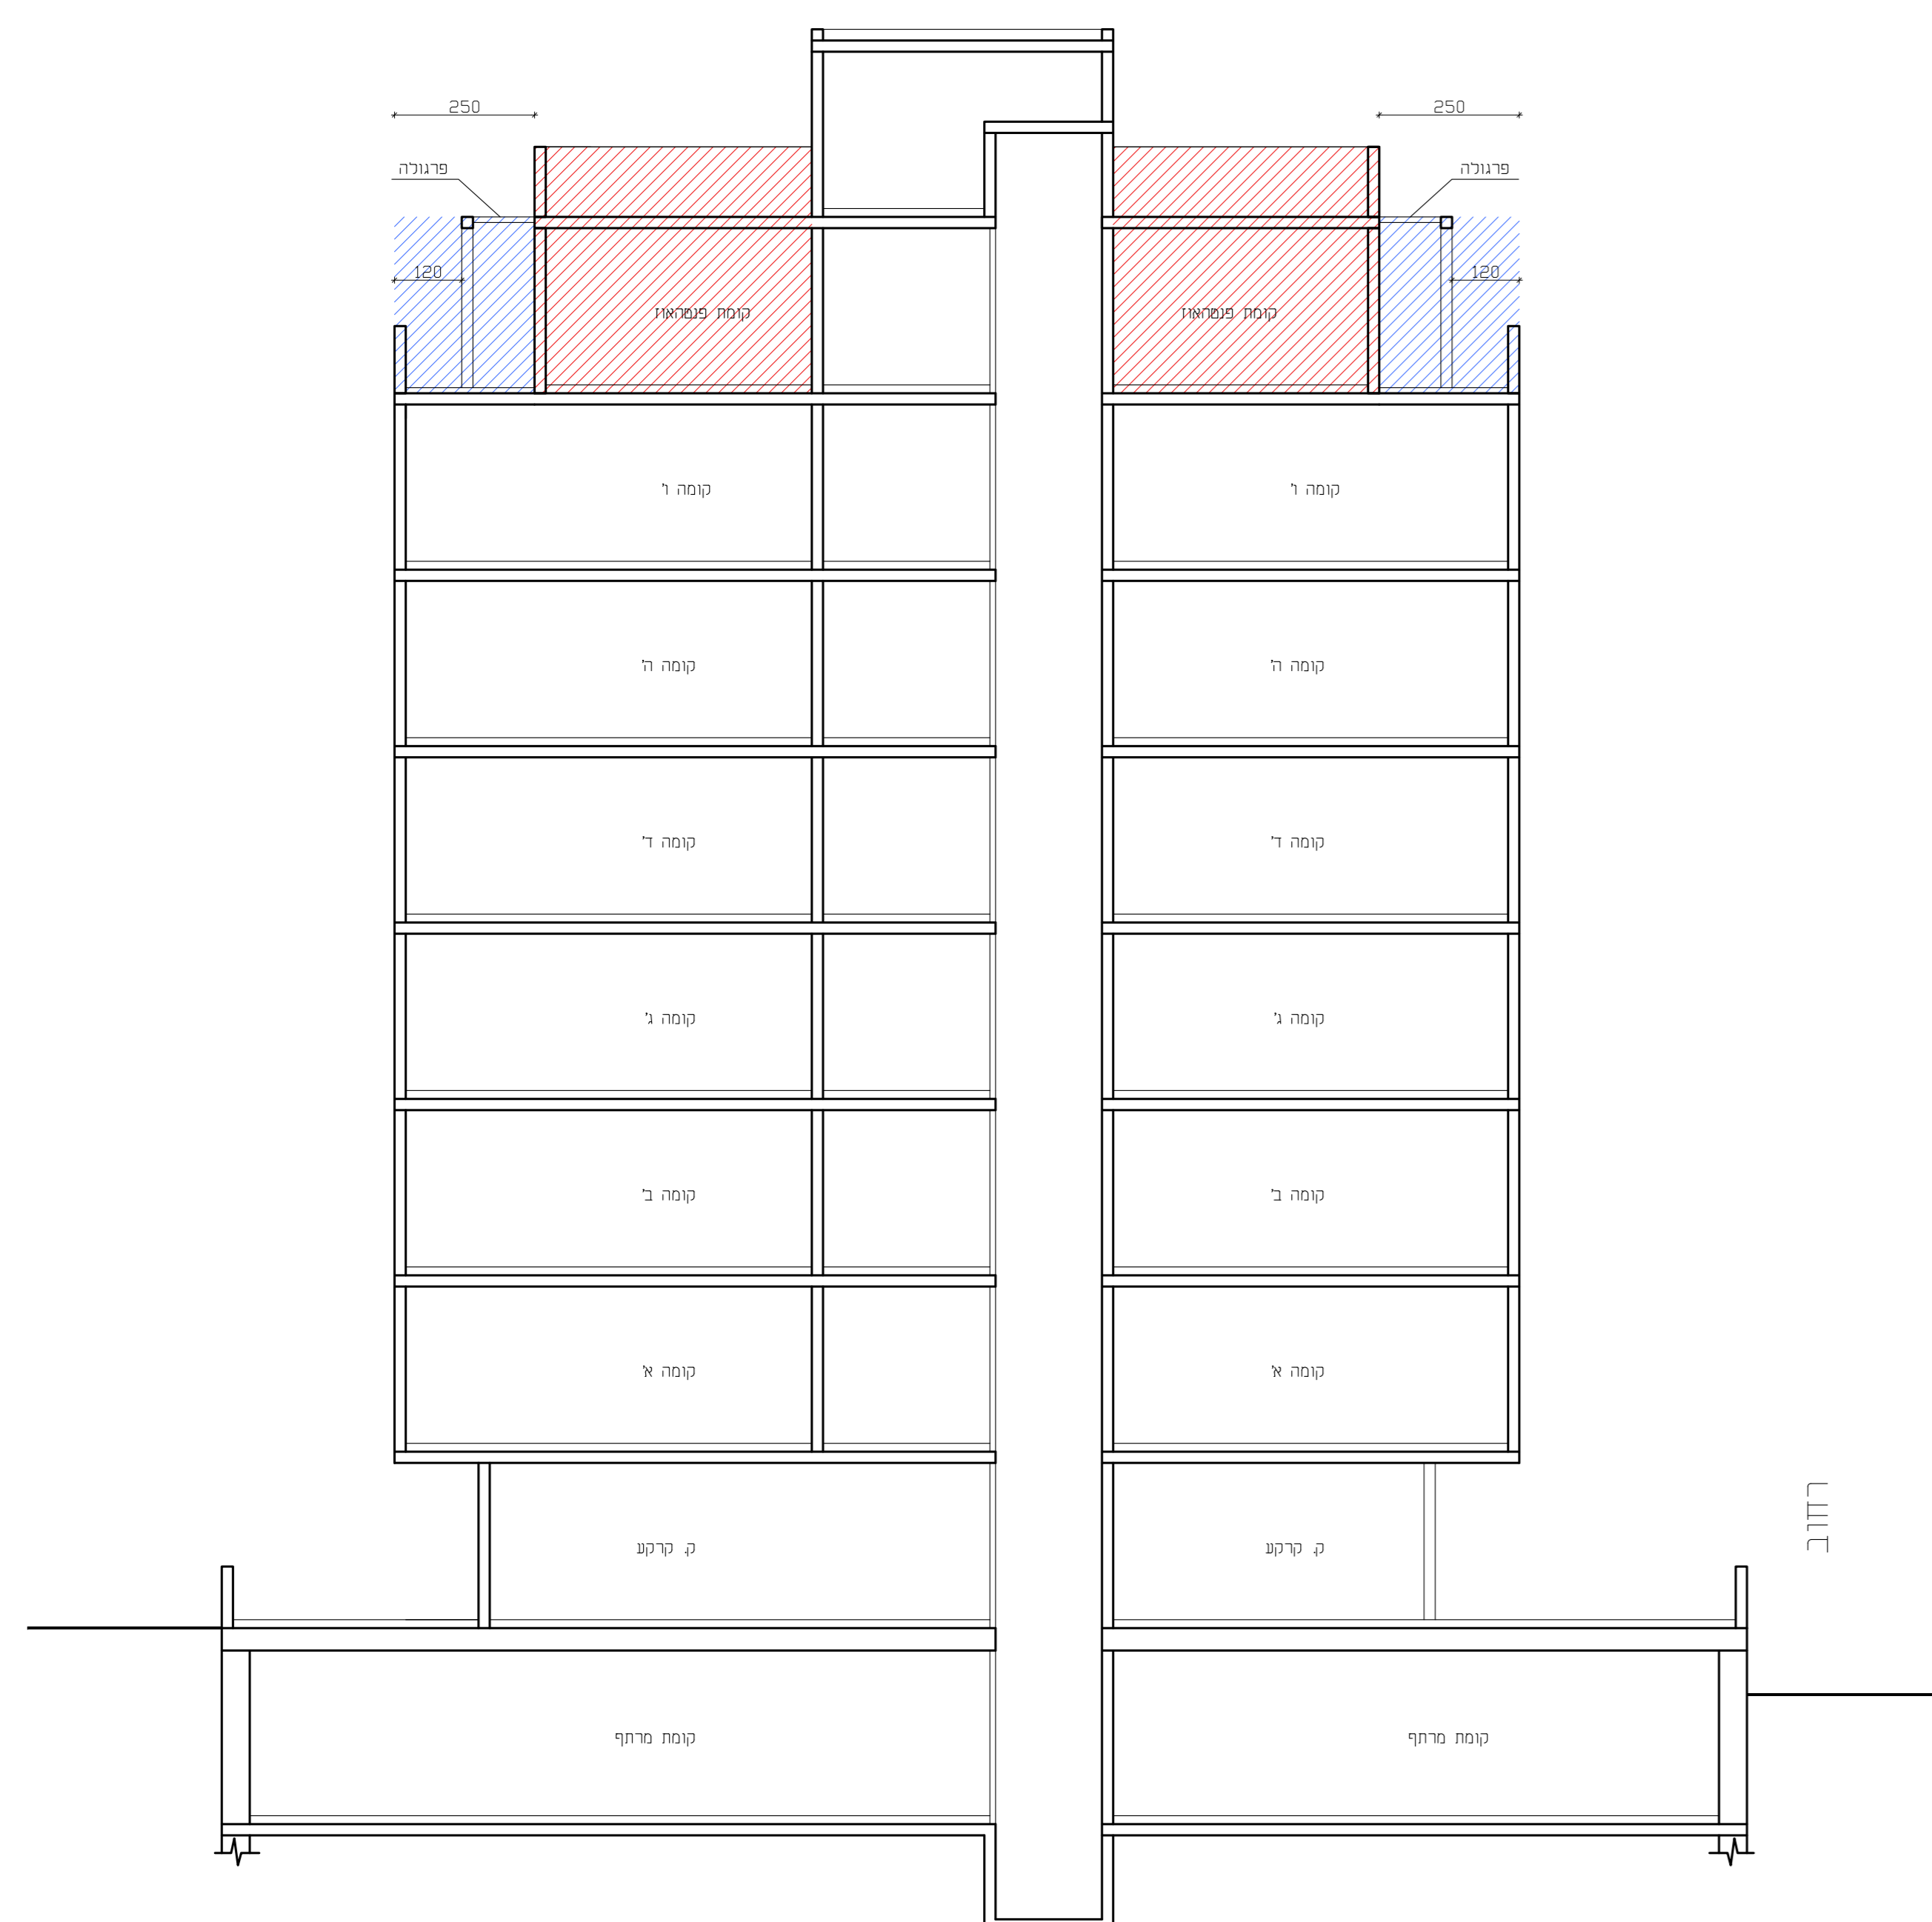

תחך עקרוני לדירת גג + פרגולה בבנין חדש

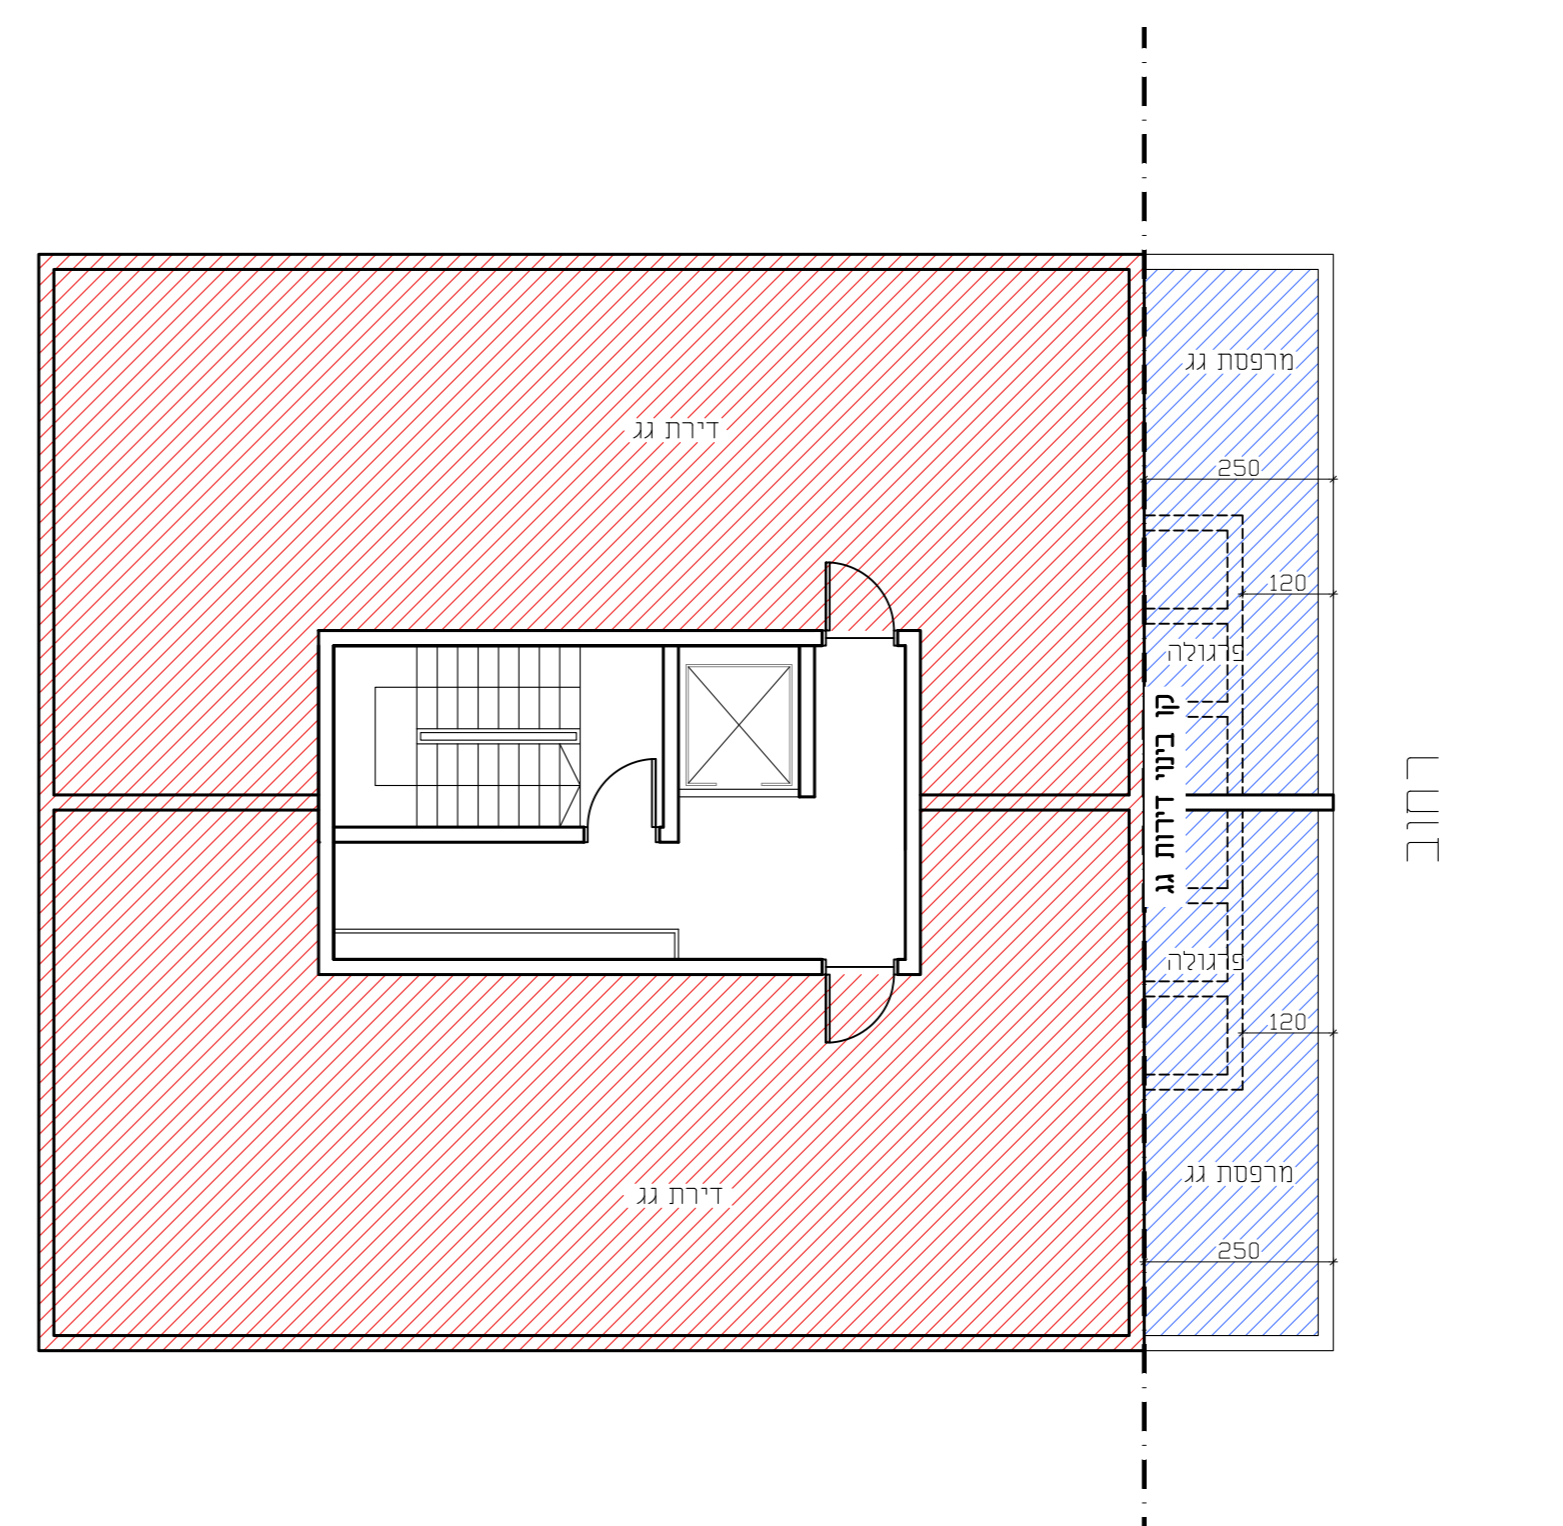

דוגמא לדירות גג בבנין חדש