
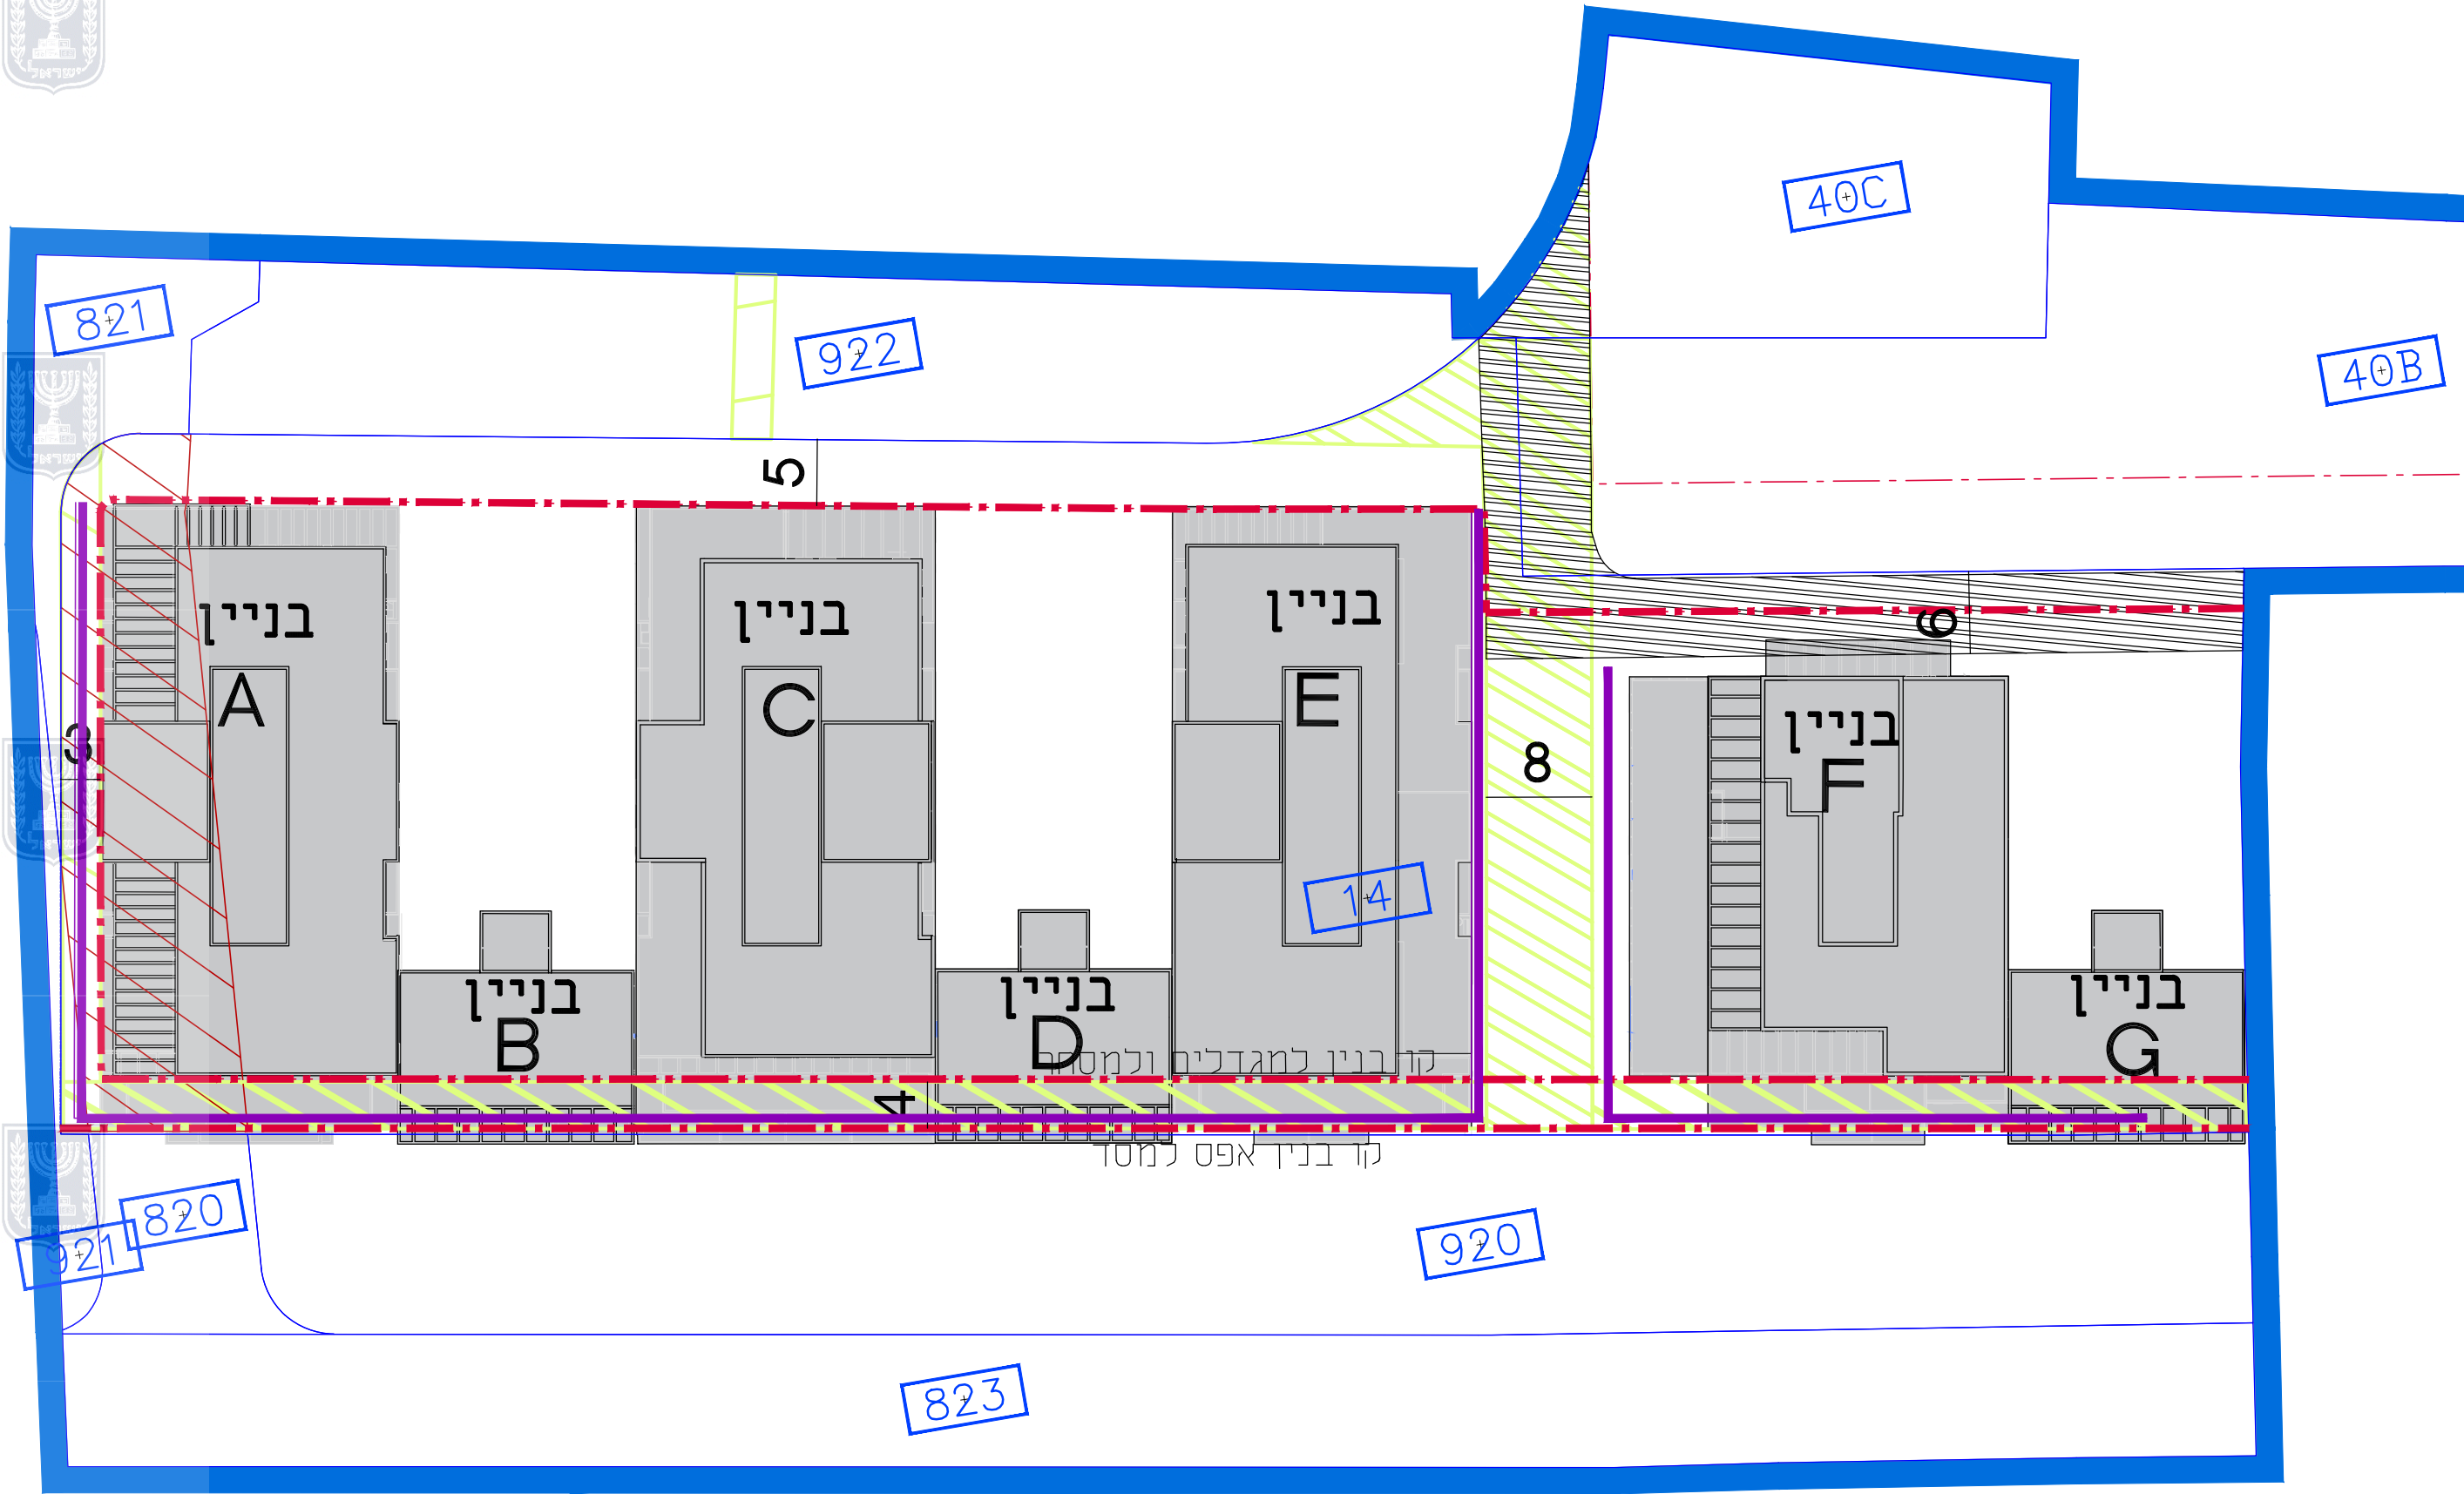


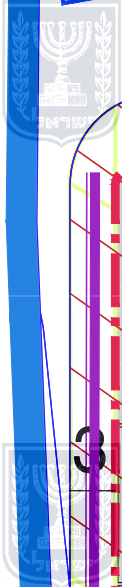

נספח בינוי

נספח לתכנית מס' 504-0801811

הר\מק\2\2291 איחוד וחלוקה למתחם 02
שיכון ויצמן, הרצליה

גליון 1 מתוך 1

תחולה	מנחה
תיאור	
תאריך עריכת הנספח	19/05/2022
קני"מ	1:500
תרשימים נוספים	קנים

שדות וחתימות:

עורך הנספח	שם: קיקה ברא"ז
	תאריך: קיקה ברא"ז אדריכלים ומתכנני ערים

מקרא:

- הנחיות מיוחדות
- דרך/מסילה לביטול
- זיקת הנאה למעבר רגלי
- שטח לאיחוד וחלוקה חדשה
- מבנה להריסה
- מידות
- חזית מסחרית
- קו-בנין