



+18.76

קומת גג עליון

+15.82

קומת גג

+12.24

קומה ג

+9.18

קומה ב

+6.12


קומה א

+3.06


קומת קרקע

+0.00 = 29.62

גבול תחום

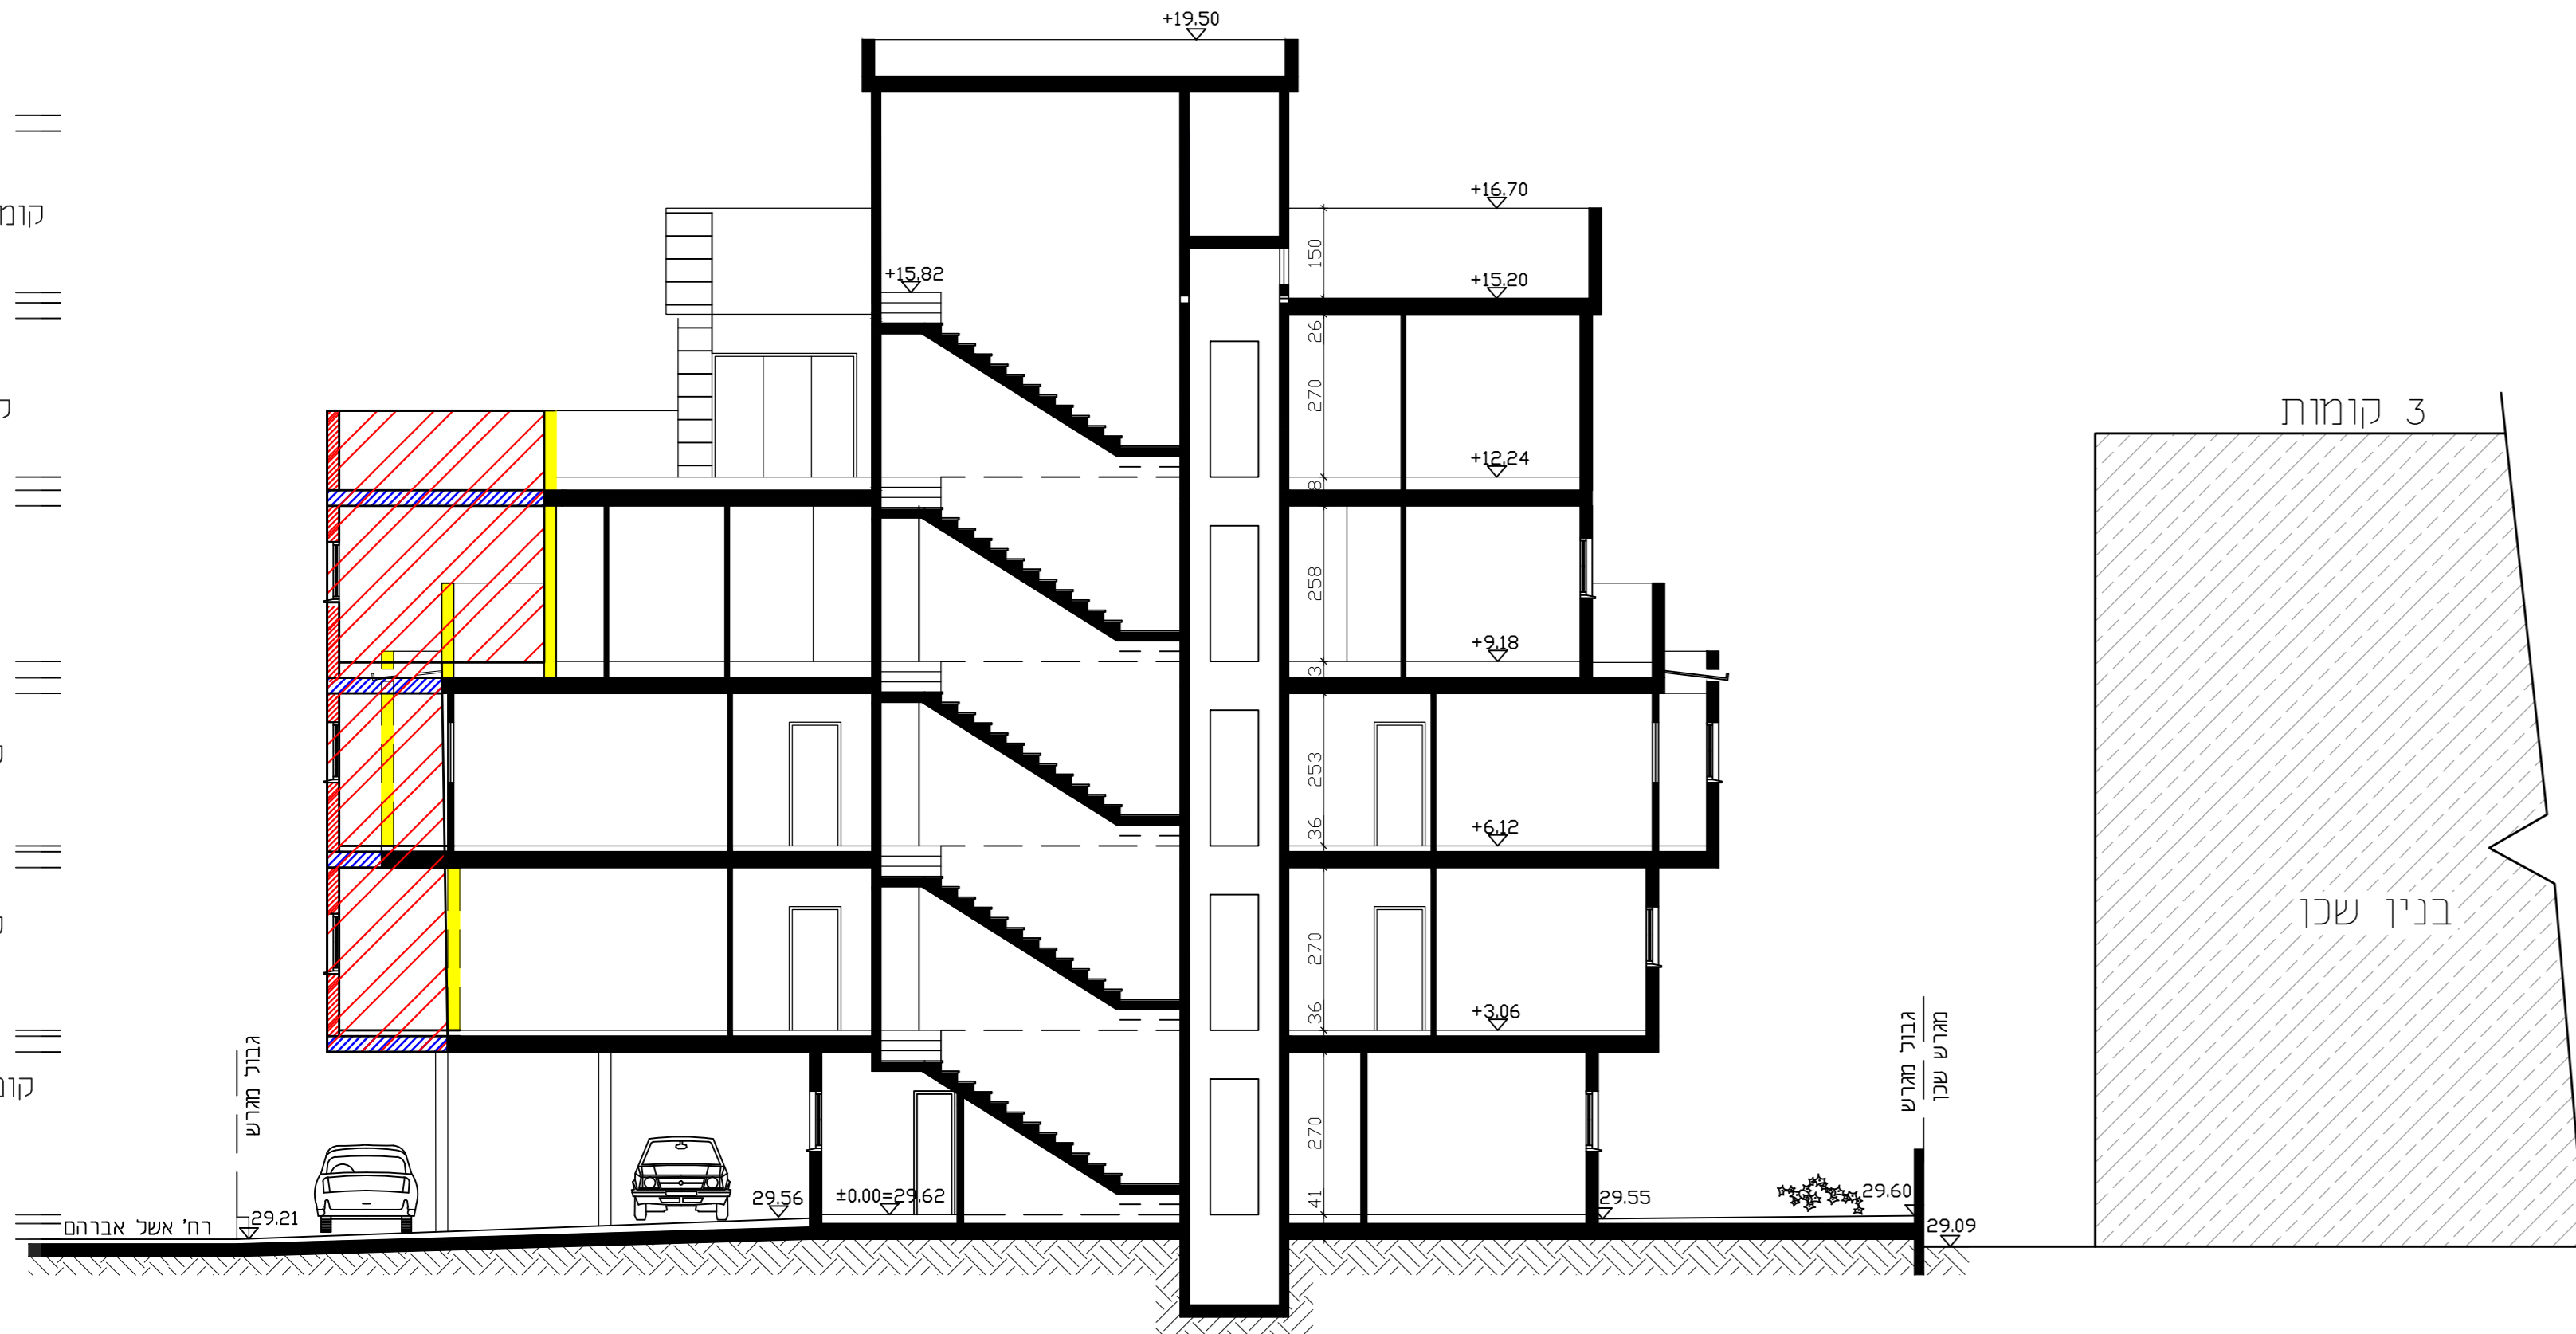


אשל אברהם

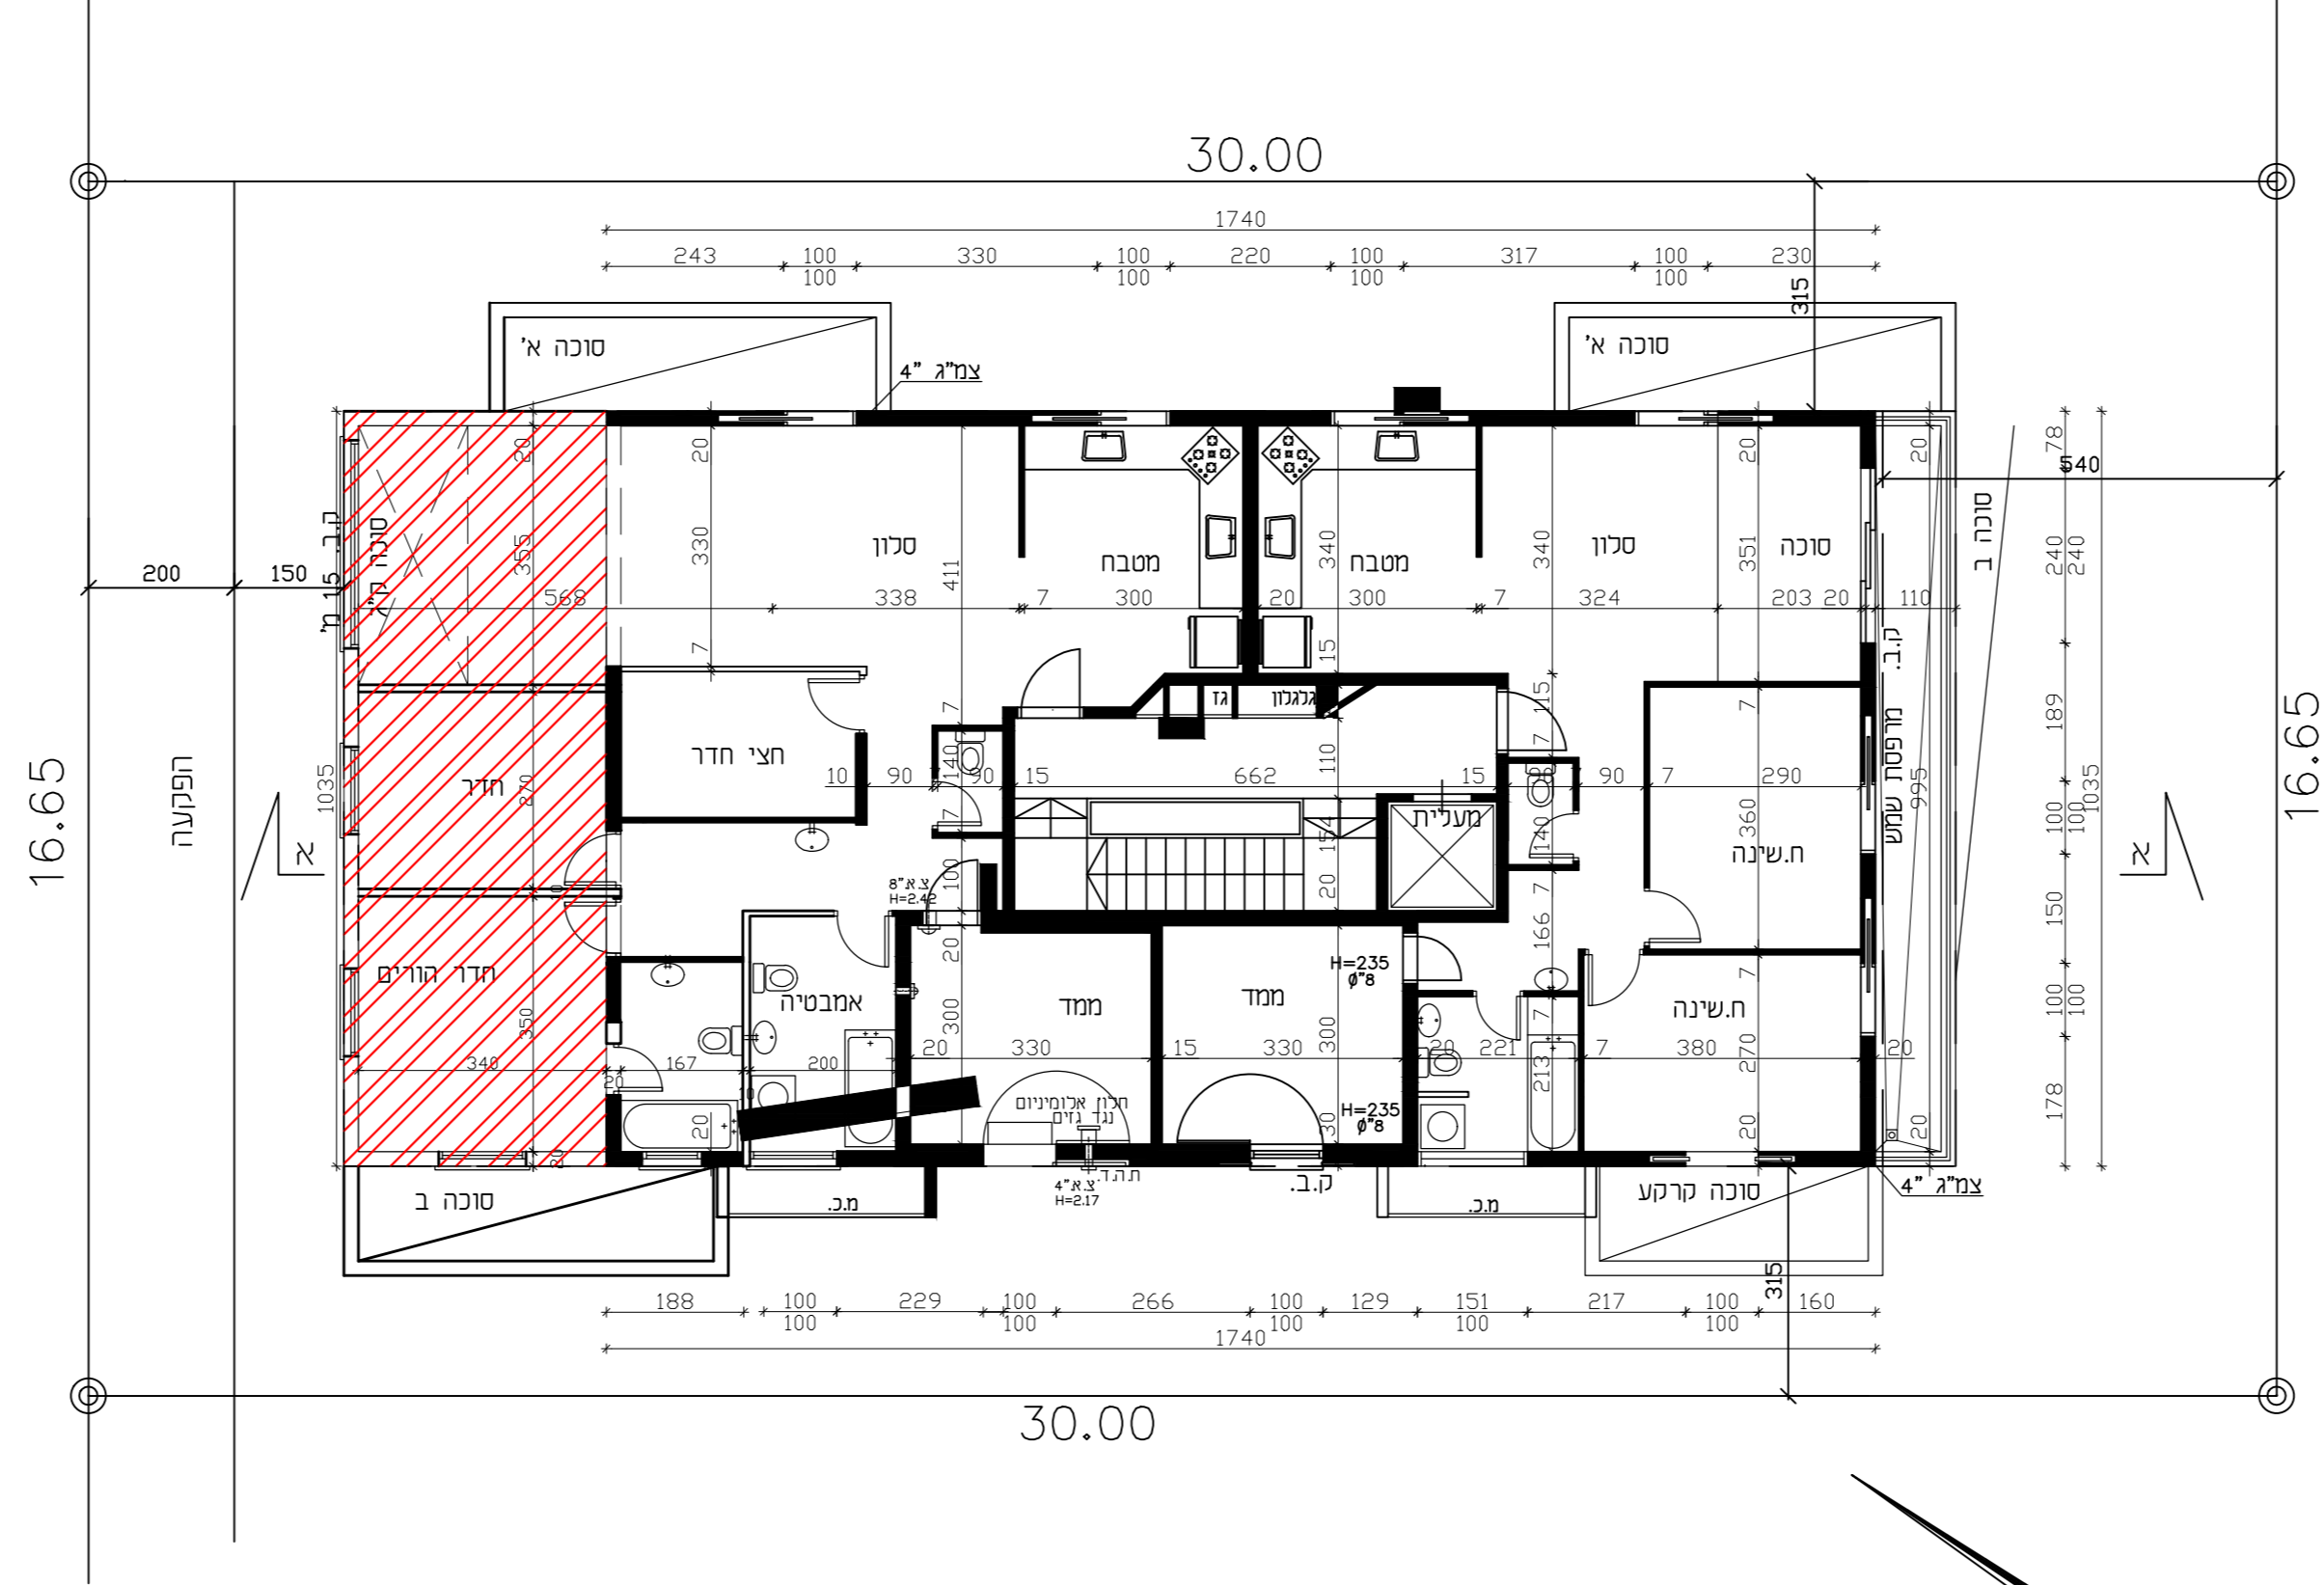

תכנית קומת א' 1:100

אשל אברהם

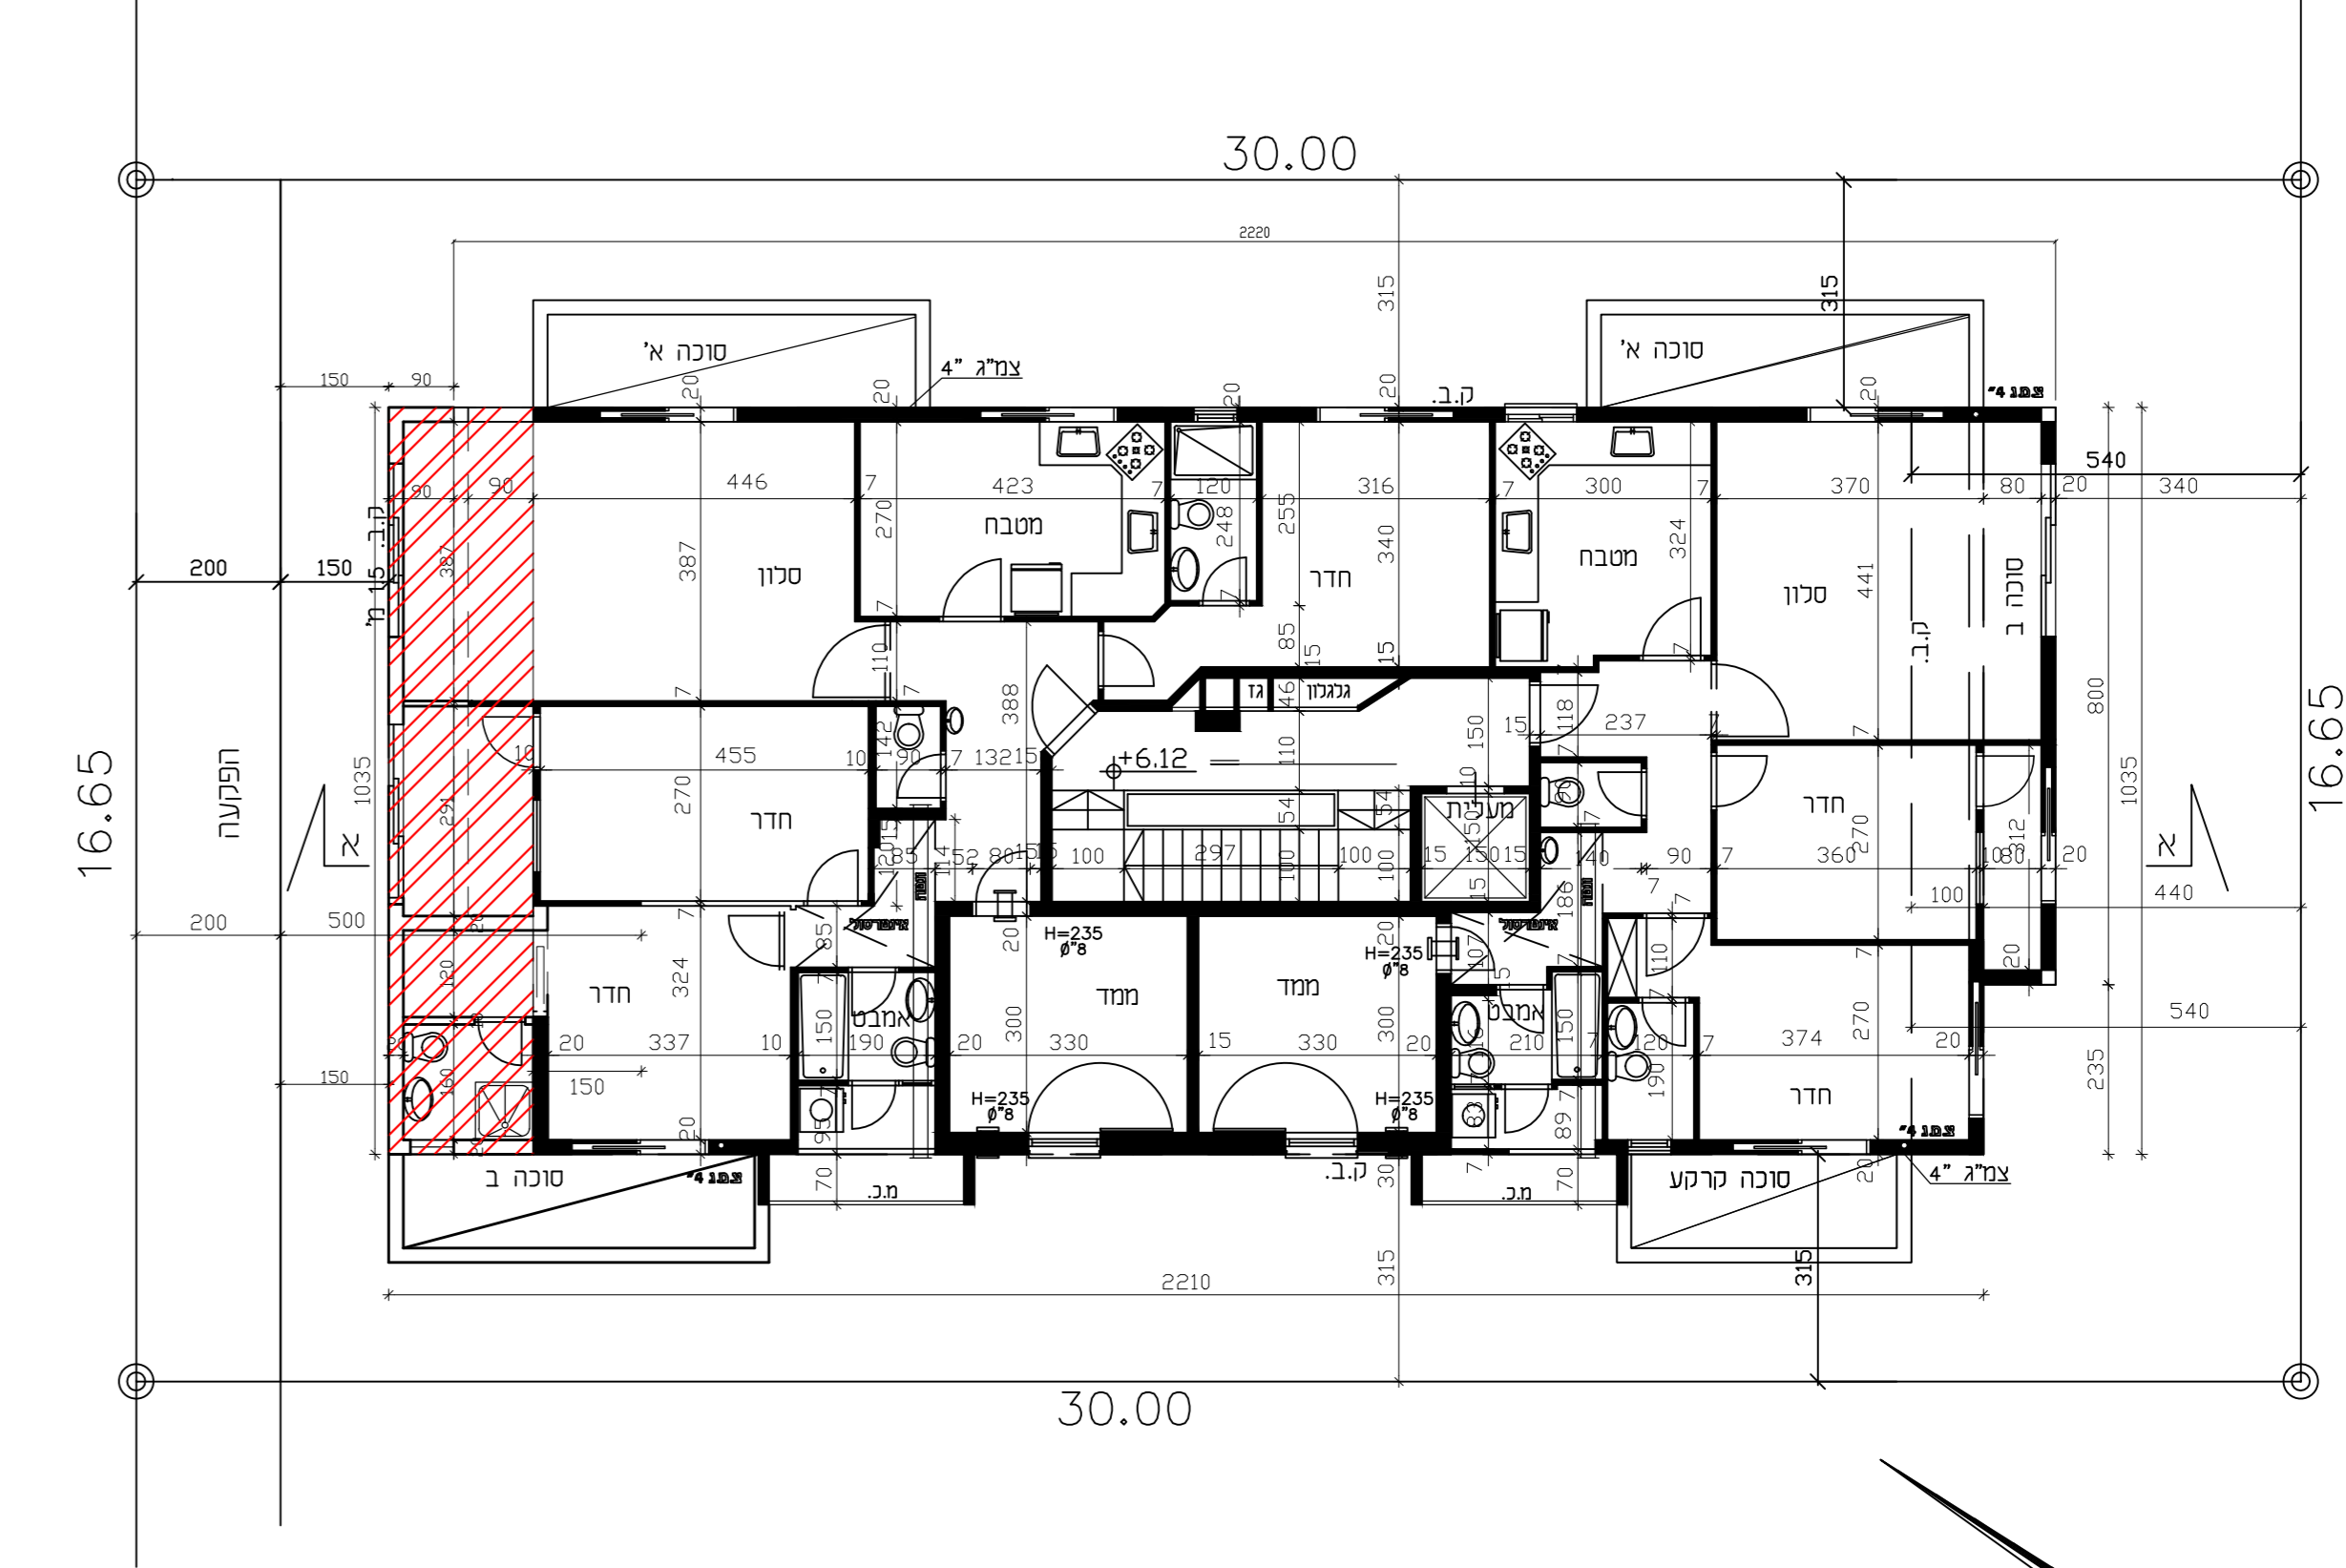

תכנית קומת א ב 1:100

|  |                      |
|--|----------------------|
| נספח בינוי                                       |                      |
| מס' תכנית 501-1063379                            |                      |
| שמינוי קו בניין והרחבת יח'ר<br>ברח' אשל אברהם 26 |                      |
| גליון 1 מתוך 1                                   |                      |
| מחנה   | תחולה                |
| בינוי  | תיאור                |
| 25/1/2022  | תאריך עריכת<br>הנספח |
| 1400   | קנייני               |
| קנייני   | תרשימים נוספים       |
| שמות והתייחסות:                                  |                      |
| שם: מרגלית עמרן                                  | עורך                 |
| תאריך:   | תנספח                |