

חוק התכנון והבניה, התשכ"ה-1965
תכנית מפורטת

מס. 505-0818377

ח-מק/221

רחוב חסדאי 21 חולון


הגדרת קו בניין לצורך
תוספת מרפסות בחזית לרצי סעדיה גאון

נספח בינוי


מסמך רקע

מחוז: תל אביב
מרחב תכנון מקומי: חולון
רשות מקומית: חולון
ישוב: חולון
תכנית בסמכות: מקומית
איחוד וחלוקה: כלא איחוד וחלוקה
היתרים או הרשאות: תכנית שמכוחה ניתן להוציא היתרים או הרשאות
מונה תדפיס התשריט: מועד הפקה:
שלב: שטח התכנית: 386.1 דונם
שלב הגשה: -
מסדור: 6
קב"מ: 1:250
1:2500
1:100

אישורים:

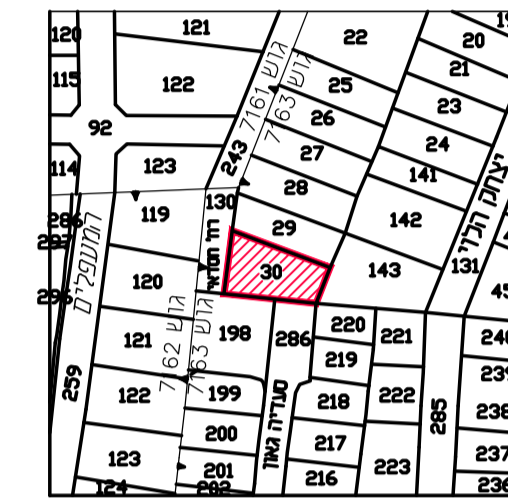

תרשים סביבה קנ"מ 1:2500

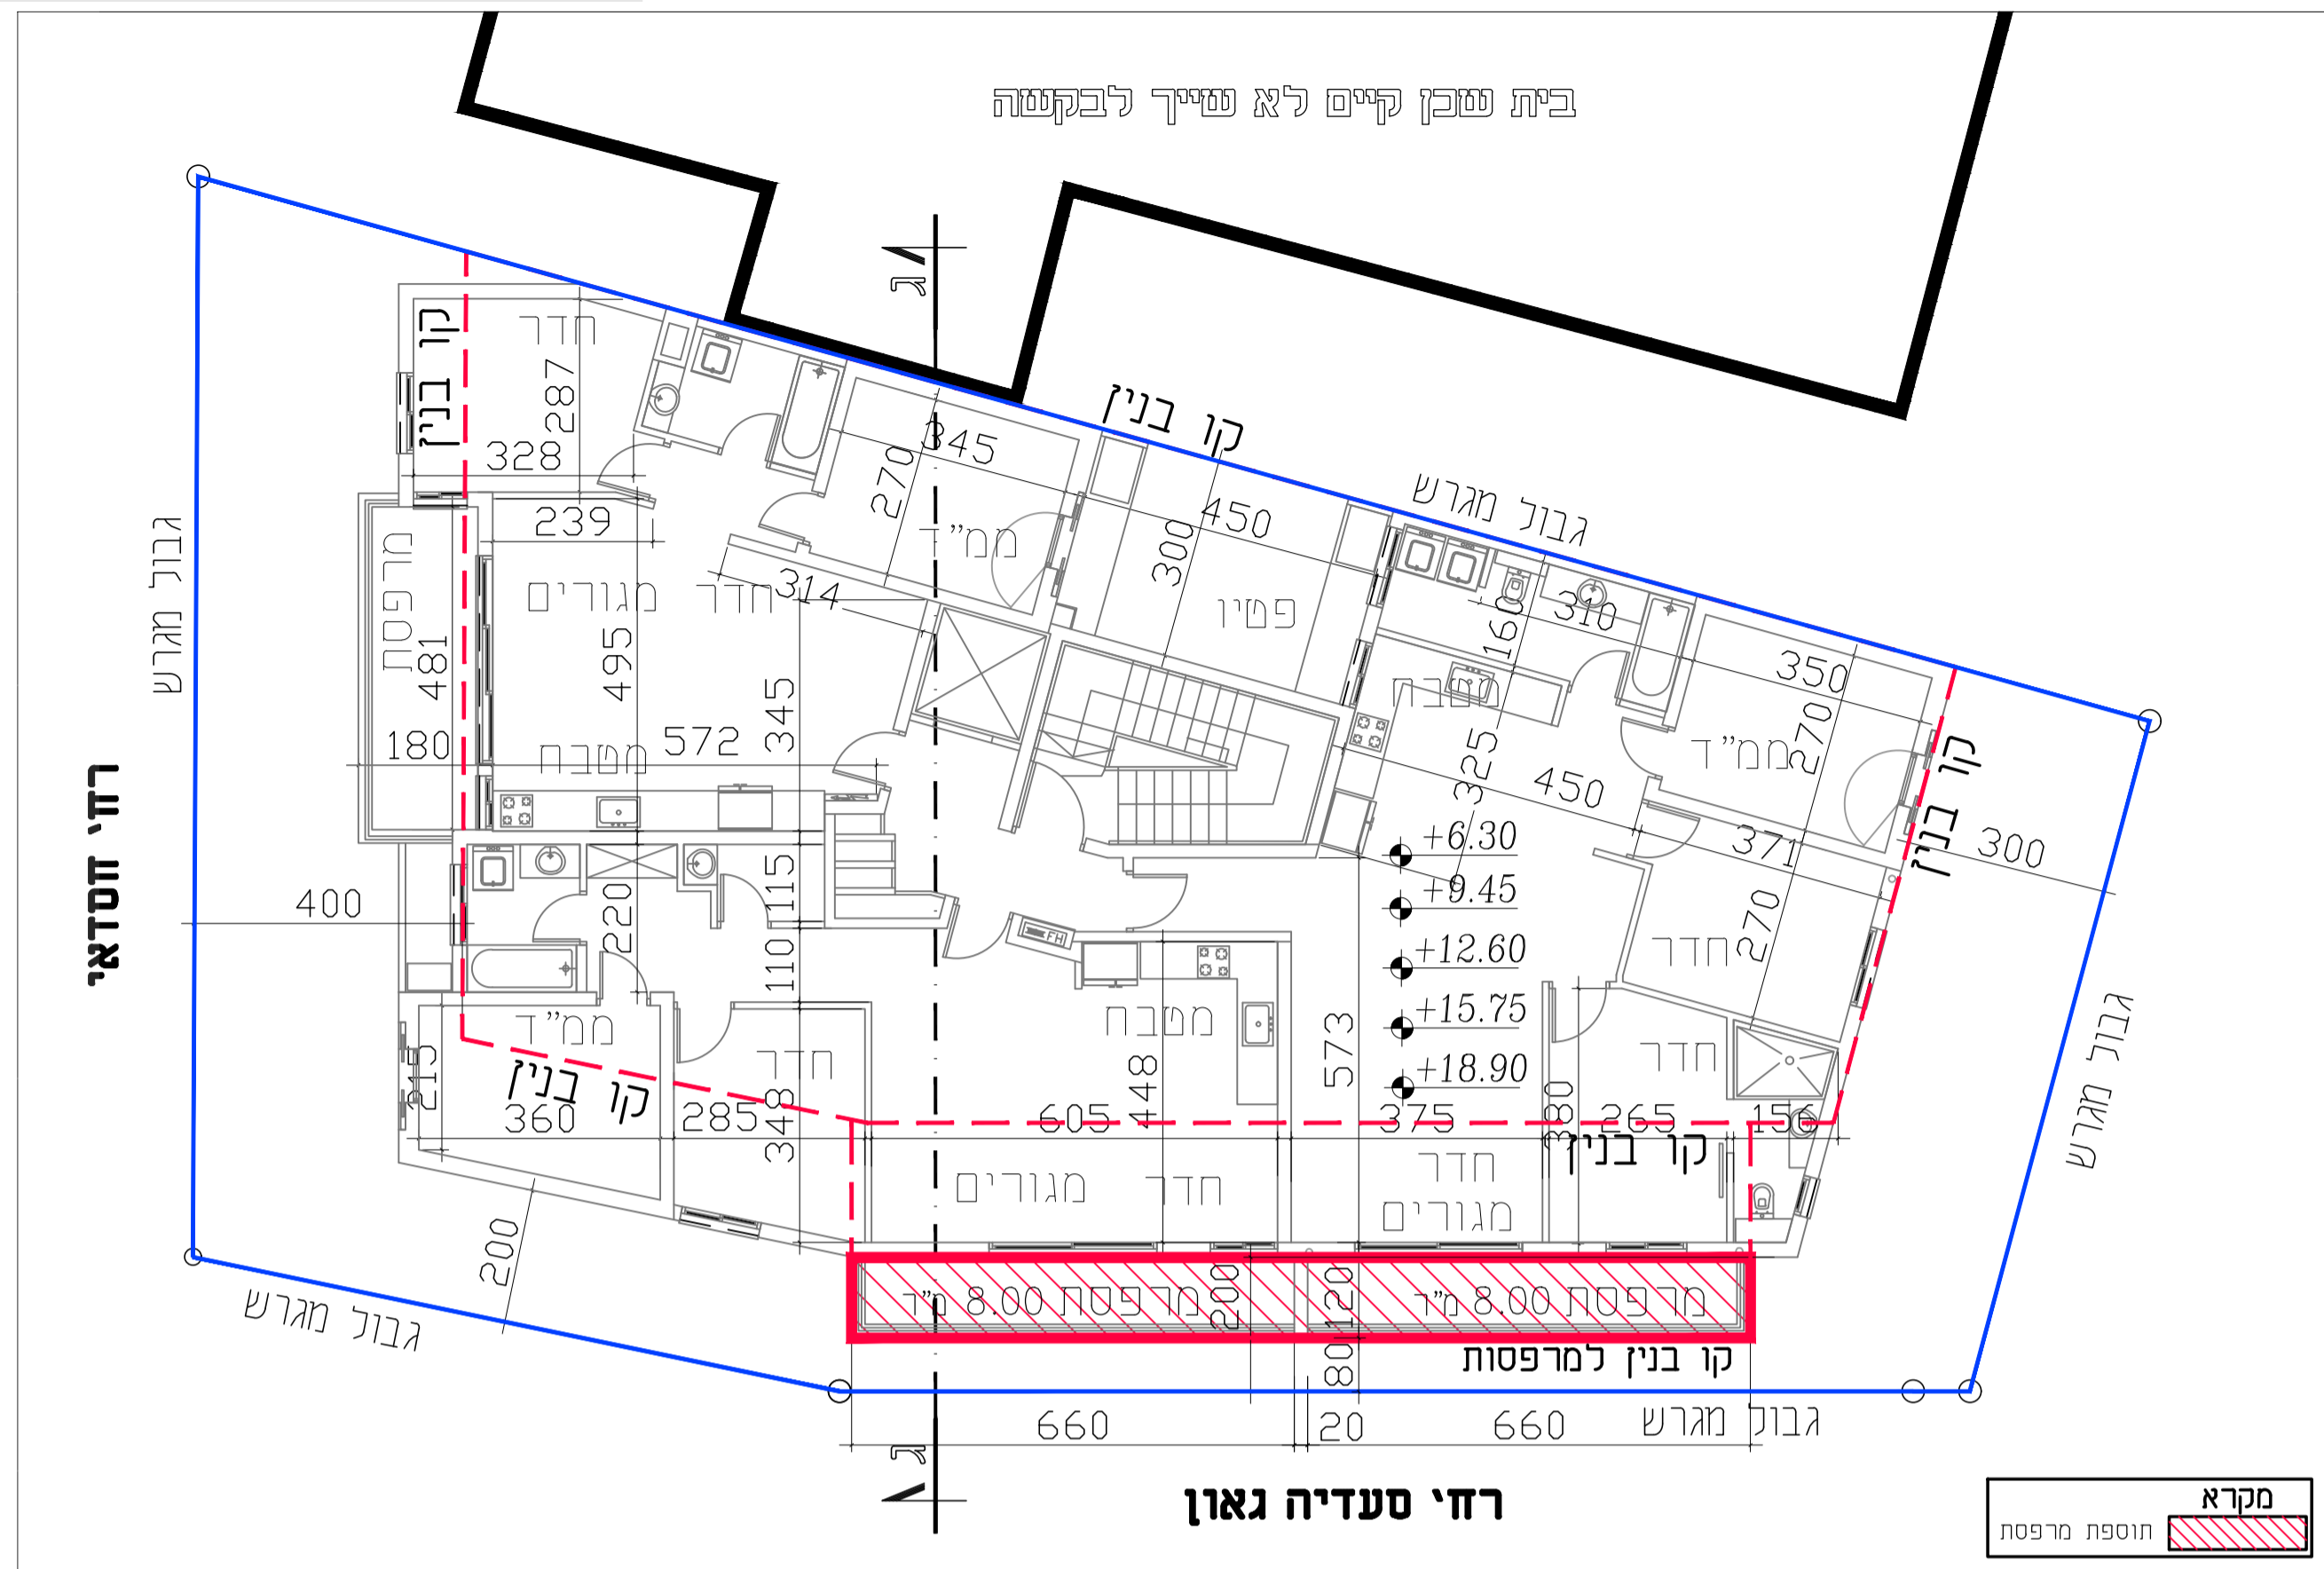


מקרא
תוספת מרפסת

תכנית קומה פנימית קנ"מ 1:100
(ב, ג, ד, ה, ו)



מקרא
תוספת מרפסת

מקרא
תוספת מרפסת

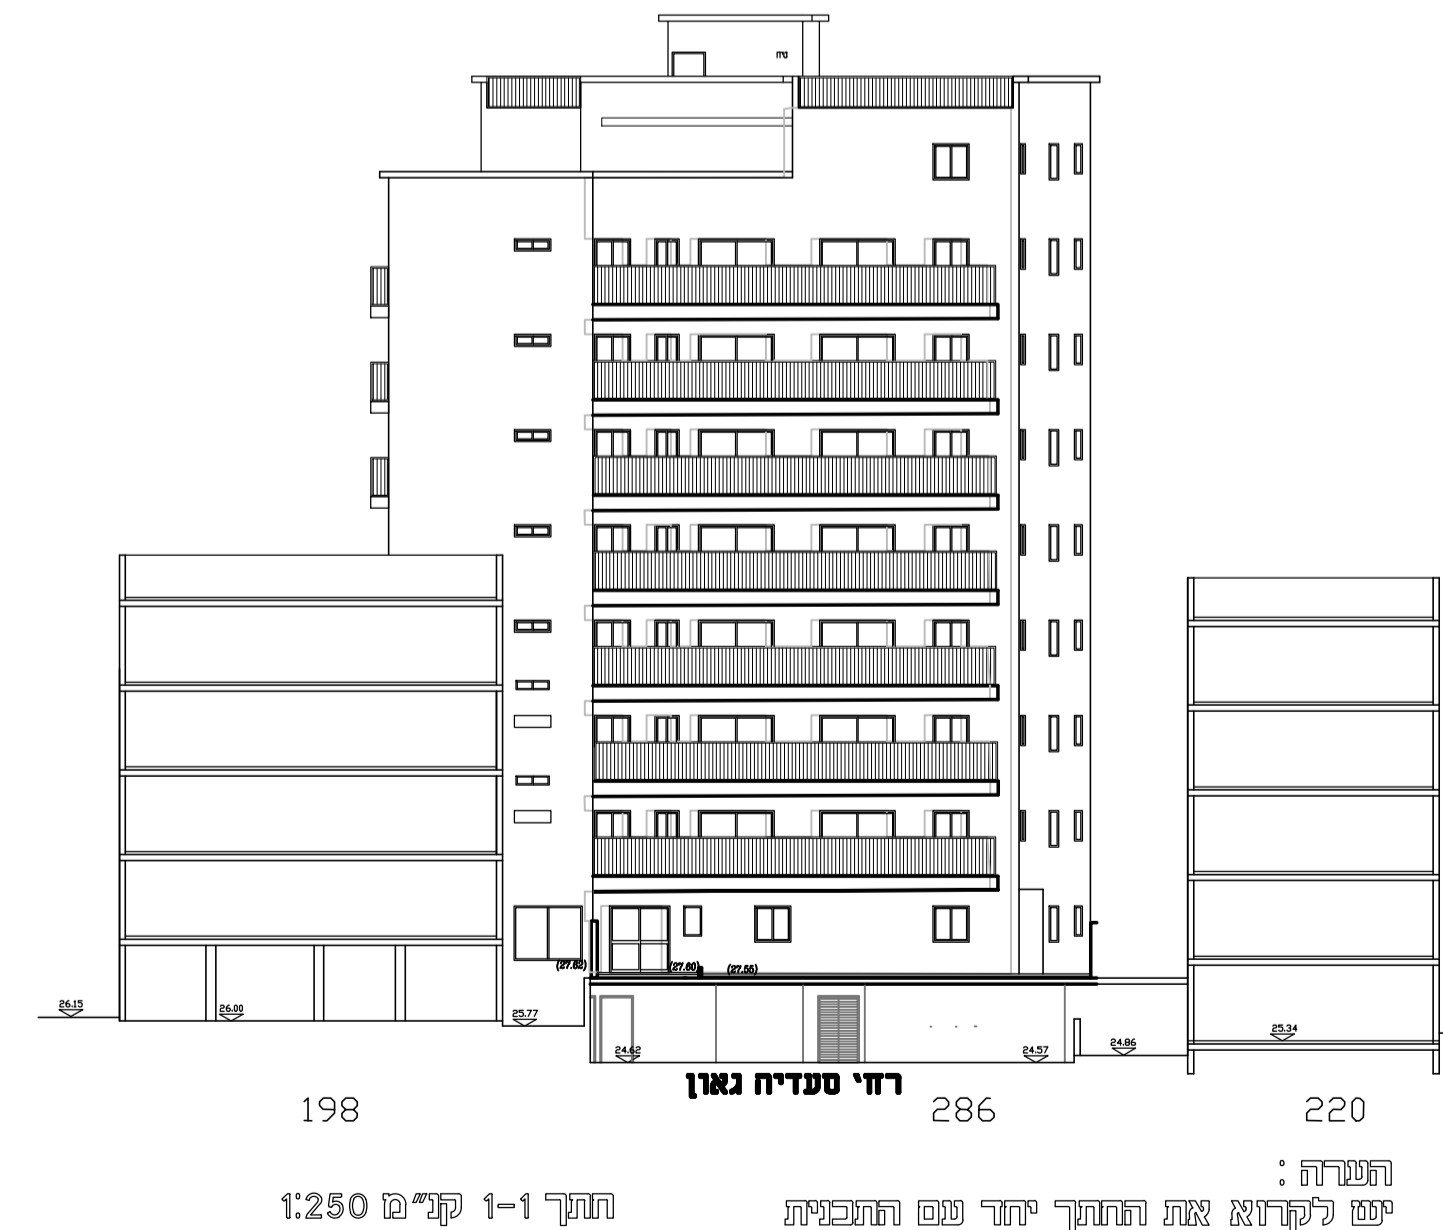

הערה: יש לקרוא את החתך יחד עם התכנית
חתך 1-1 קנ"מ 1:250

שמות וזתימות

מגש התכנית:	תאגיד: אבתמיר יזמות ונדלן בע"מ-בשם דיירי הבנין	חתימה:
עורך ראשי:	תאגיד: הוגו רוזנפלד	חתימה:

בעלי ענין בקרקע

בעלים:	תאגיד: אבתמיר יזמות ונדלן בע"מ-בשם דיירי הבנין	חתימה:
--------	--	--------

טבלת גושים וחלקות

מספר גוש	7163
מספר חלקות	30
מספר חלקות בשטח	
מספר חלקות בתכנית	