




חתך  
ק"מ 1:250

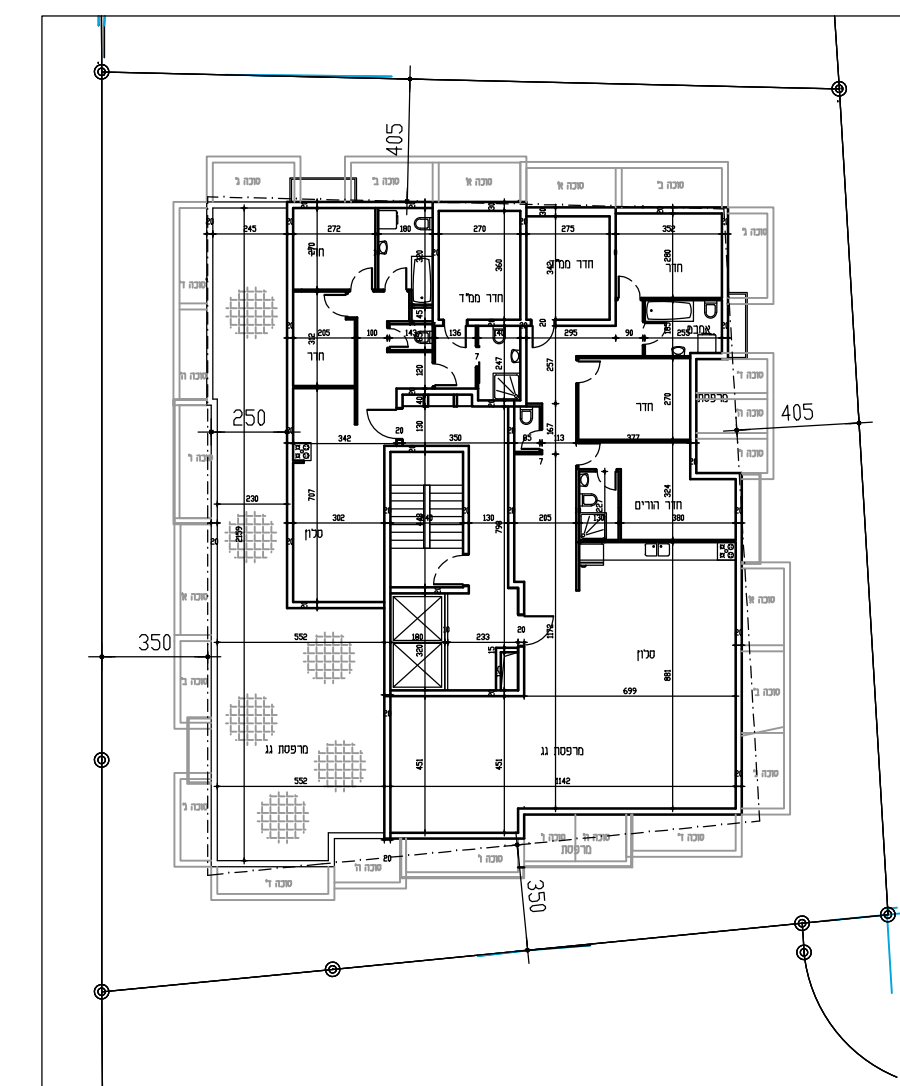

קומת גג  
ק"מ 1:250

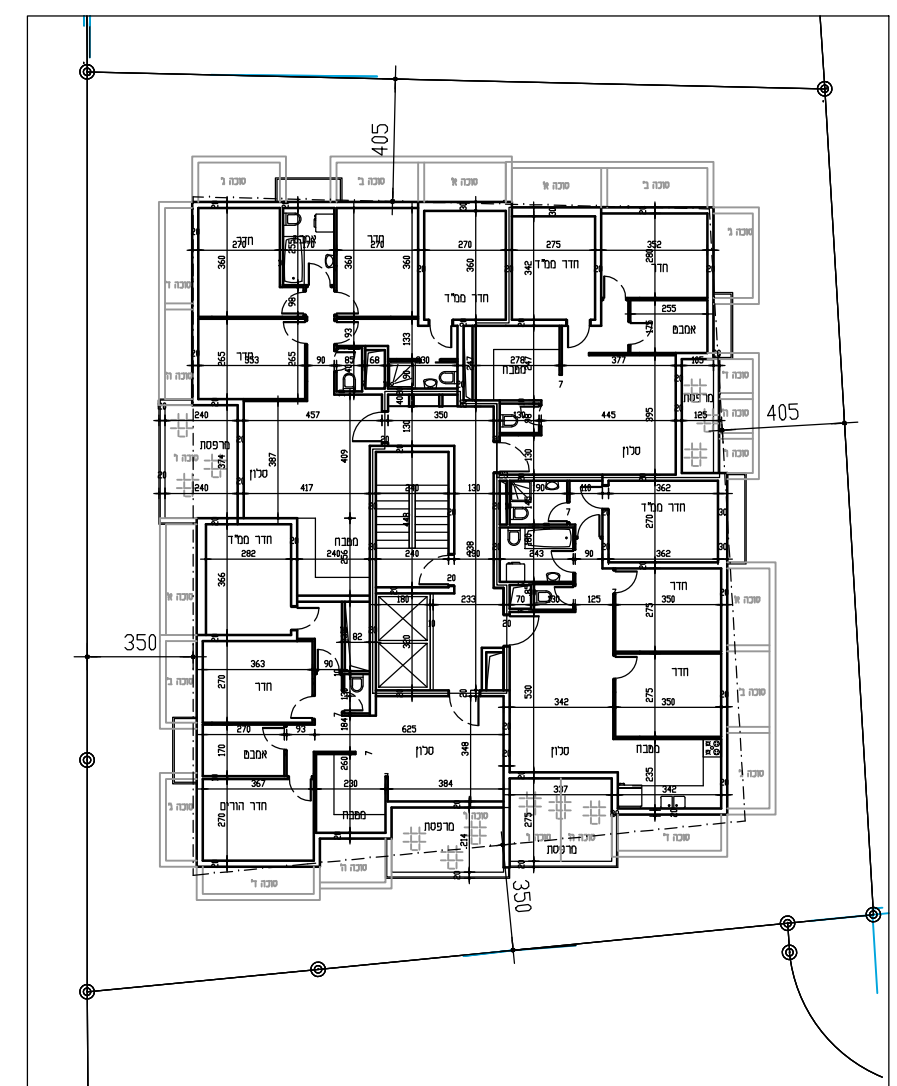


קומות א-1  
ק"מ 1:250

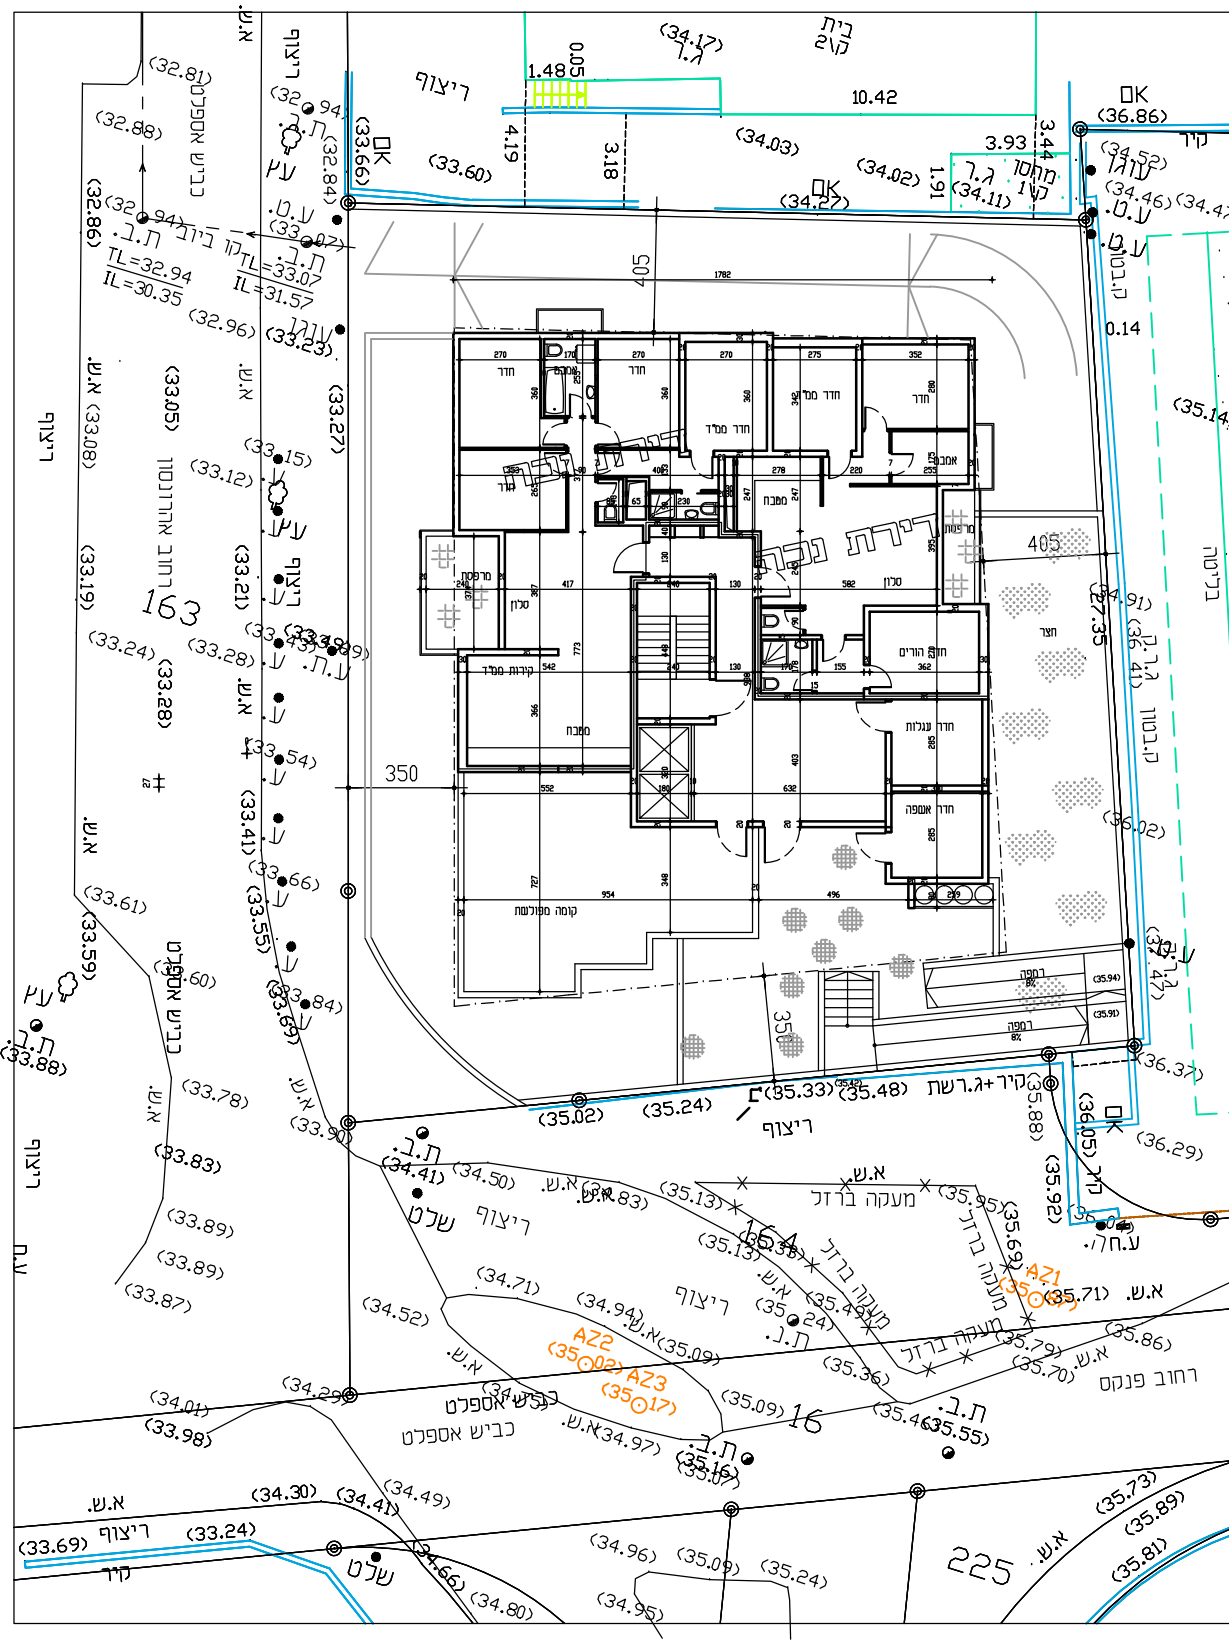

קומת קרקע  
ק"מ 1:250



קומת שיפוע -1  
ק"מ 1:250

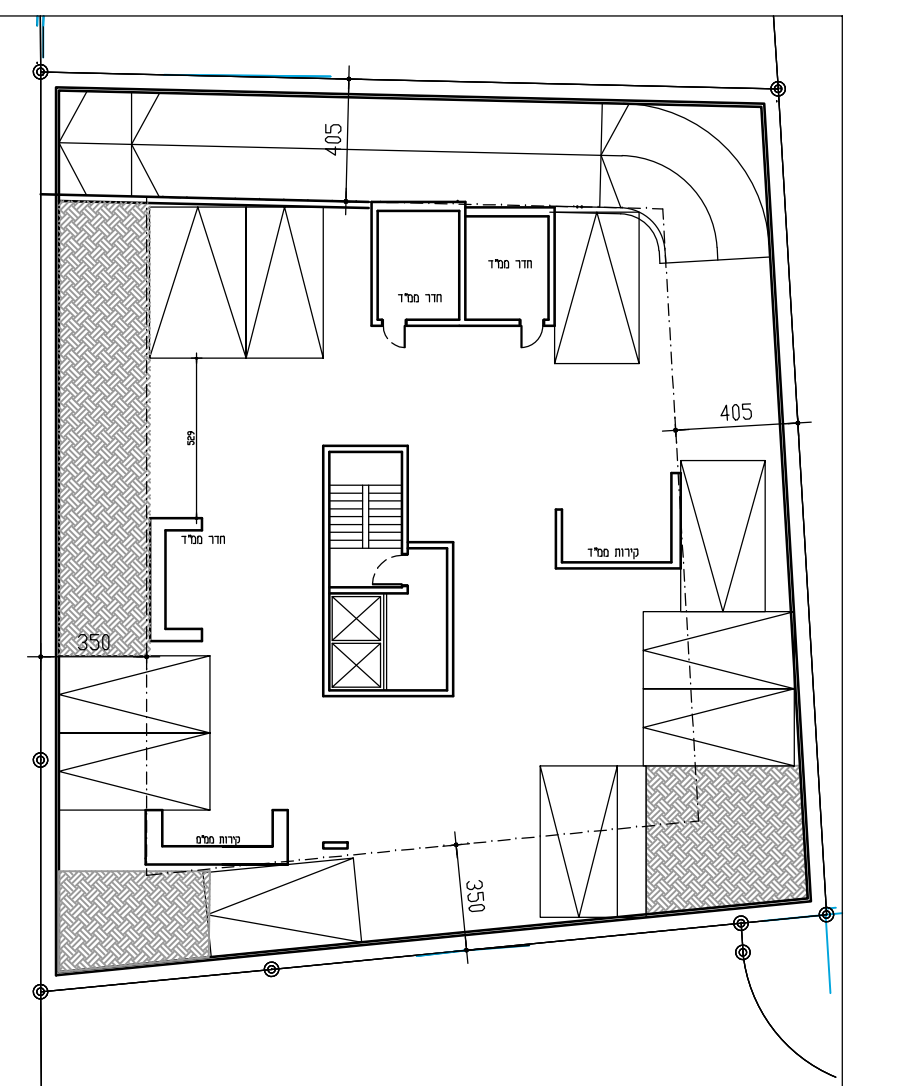

קומת חניה  
ק"מ 1:250

# נספח בינוי

501-0959452

שינויים בבניין חדש בהיתר  
ברחוב פינקס 12

גליון 1 מתוך 1

תחולה	מנחה
תיאור הנספח תאריך עריכת הנספח	22.12.22
קנ"מ	1:250

גוש	חלקות בשלמותן	חלקי חלקות
6124	156	

שמות ודתימות:

עורך הנספח	שם: אדריכל לאון אושקי
	דתימות: