

מינוח התכנון
 חוק התכנון והבניה, התשכ"ה - 1965
 מחוזתל-אביב


הוועדה המחוזית החליטה ביום:

09/01/2023

לאשר את התוכנית

24/05/2023

תאריך יו"ר הוועדה המחוזית

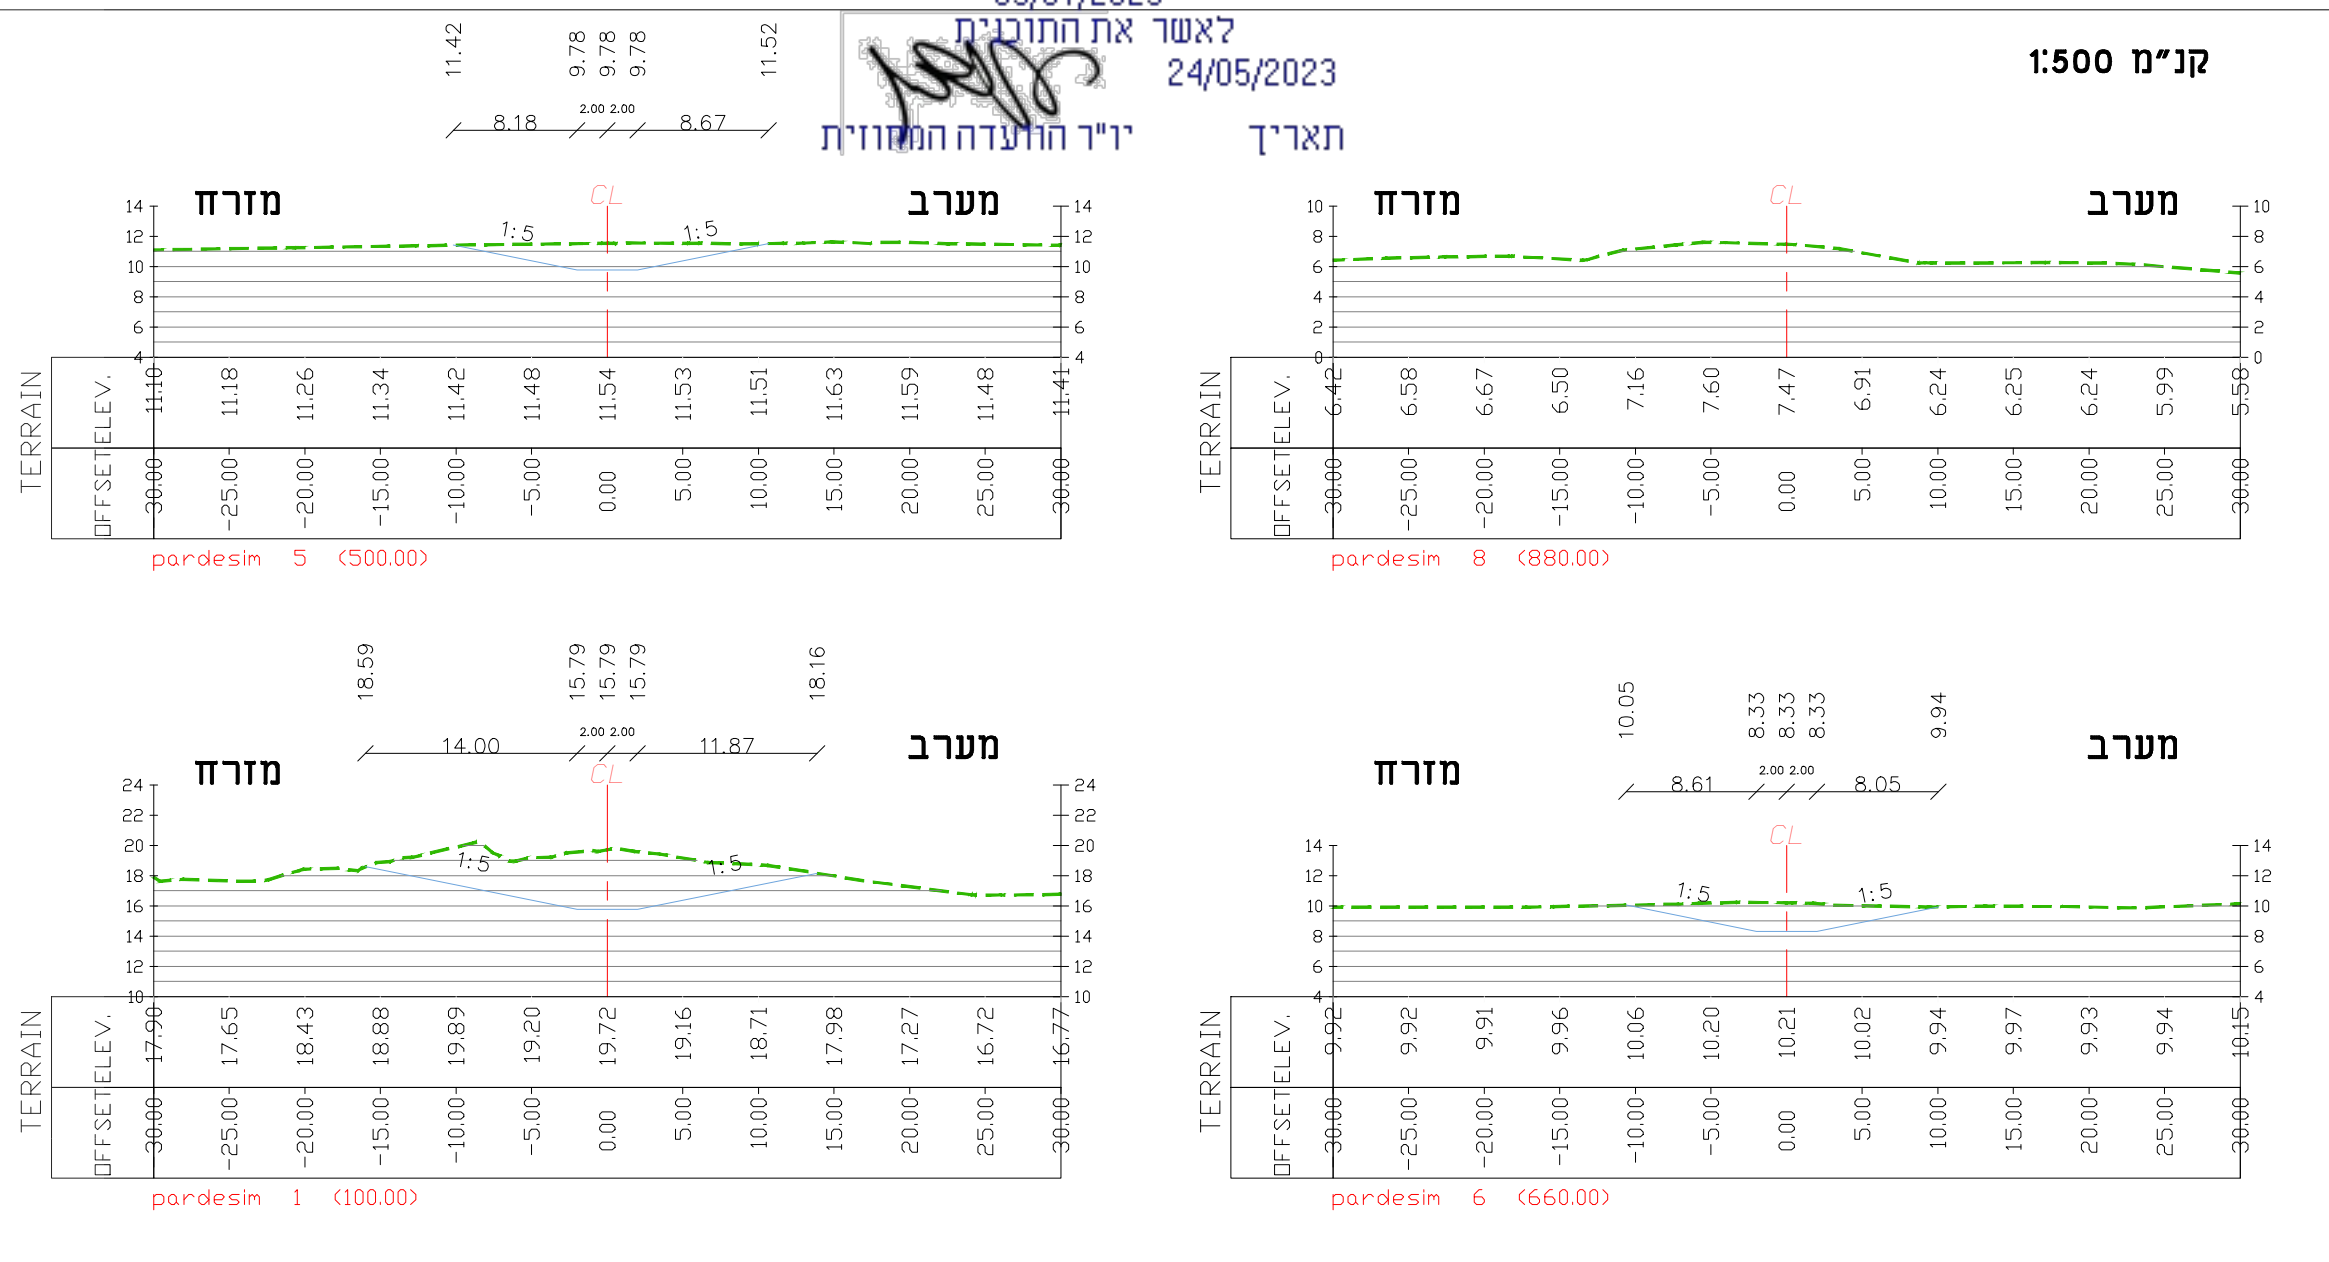

נספח ניקוז - חתכים

נספח לתכנית מס' 507-0391482

ציר עתידים
תוכנית דרך
 סמכות מחוזית


גליון 1 מתוך 1

תחולה	מנחה
קני"מ	שונה
תאריך עריכת הנספח	20.12.20

שמות וחתימות:

עורך הנספח	שם: חובב אלגביש
	תאגיד: לביא נטיף מהנדסים

מקרא:

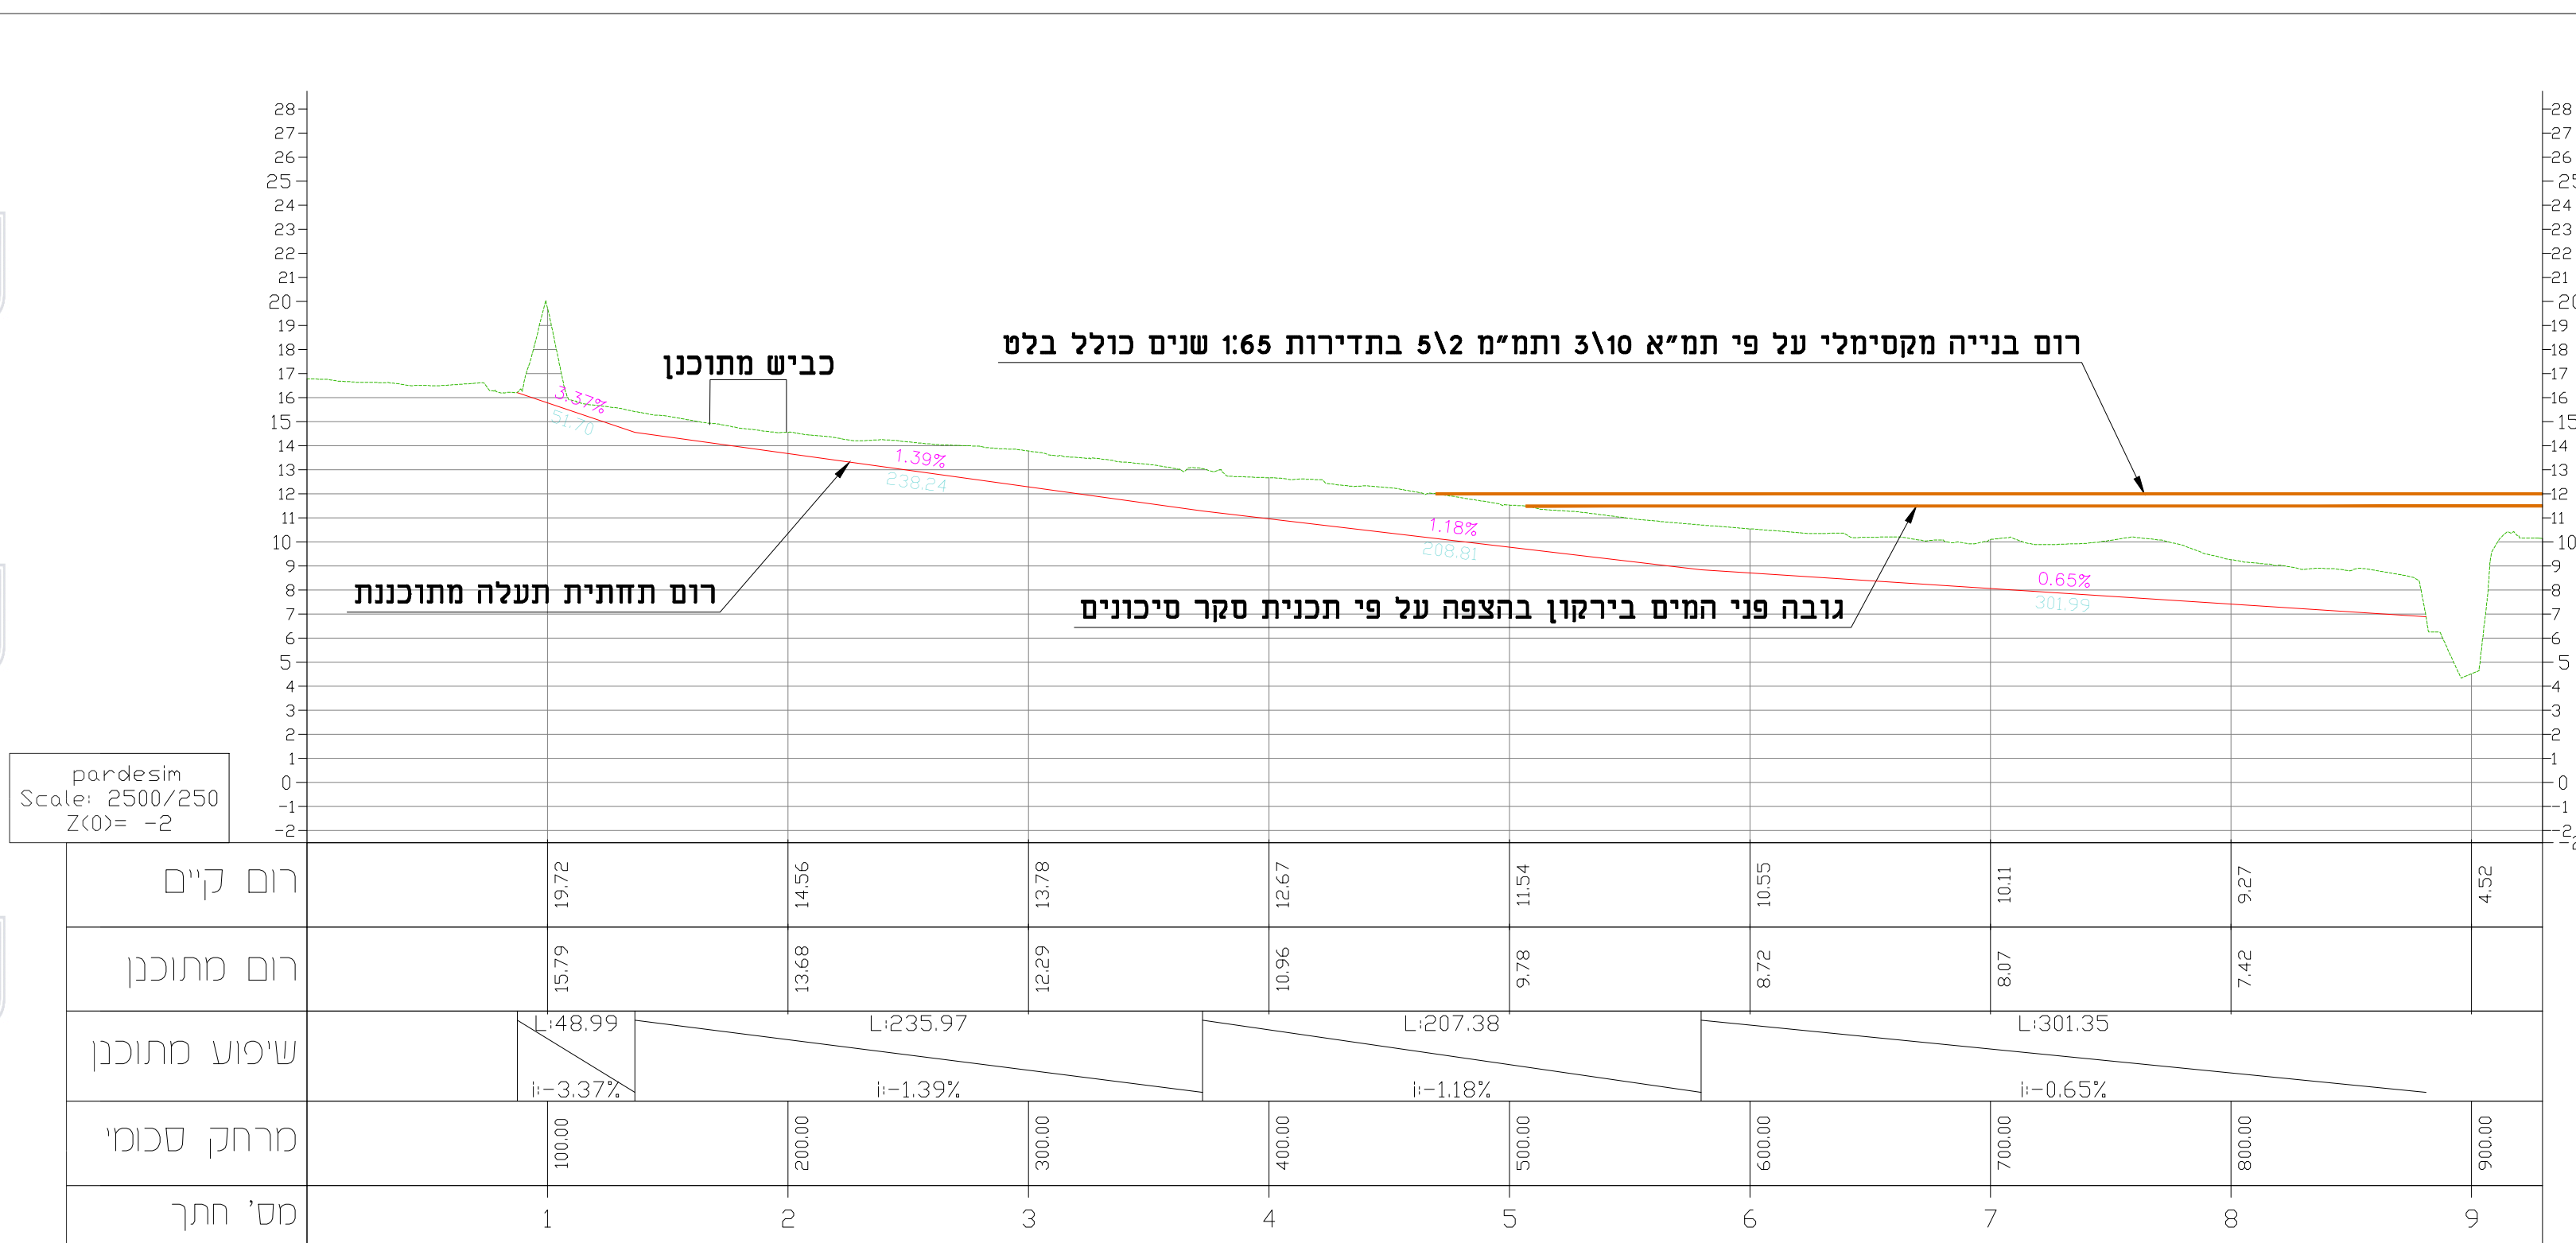

ציר עתידים
חתכים

H/CAD_DATA/4220/4220-03