

תכנית מס' 501-0940643
פנימיים ברח' סוקולוב 20 בני ברק

החובת יחיד קיימת ושייכים בקניין
 ברח' סוקולוב 20 בני ברק

תוכנית בינוי

סוג התכנית: תכנית מפורטת
 סמכות ראשית: ועדה מקומית
 היתרים או הרשאות: תכנית שניתן מכוחה להוציא היתרים
 מחוז: תל אביב
 מרחב תכנון מקומי: בני ברק
 רשות מקומית: בני ברק
 ישוב: בני ברק
 עש"ת התכנית: **632** מ"ר
 קנה מידה: 1:100

גושים וחלקות בתכנית:

| גוש | סוג הגוש | חלקות בשכמתון | תלכי חלקות |
|------|----------|---------------|------------|
| 6192 | | 899 | |


שלב: הפקדה מהדורה: 1 תאריך: 1.2022
 חותמת מוסד התכנון:




שמות וחתימות:

| | | | | |
|-------------------|--|-----------------------------|-----------|--------|
| יזם התכנית | שם: יעקב ישראל בנדיקס בשם דיירי הבניין | כתובת: סוקולוב 20 בני ברק | מס' ת.ד.: | חתימה: |
| | מס' פנ"ן: 03-6180587 | נייד: 050-4164007 | | |
| מועיל התכנית | שם: יעקב ישראל בנדיקס בשם דיירי הבניין | כתובת: סוקולוב 20 בני ברק | מס' ת.ד.: | חתימה: |
| | מס' פנ"ן: 03-6180587 | נייד: 050-4164007 | | |
| פועל התכנית בקרקע | שם: יעקב ישראל בנדיקס בשם דיירי הבניין | כתובת: סוקולוב 20 בני ברק | מס' ת.ד.: | חתימה: |
| | מס' פנ"ן: 03-6180587 | נייד: 050-4164007 | | |
| מנהל התכנית | שם: זילברברג יצחק | כתובת: הרב מימון 25 בני ברק | מס' ת.ד.: | חתימה: |
| | מס' פנ"ן: 03-9255921 | נייד: 053-3113003 | | |


רצו גוש מגרש-רחוב רבני בתי

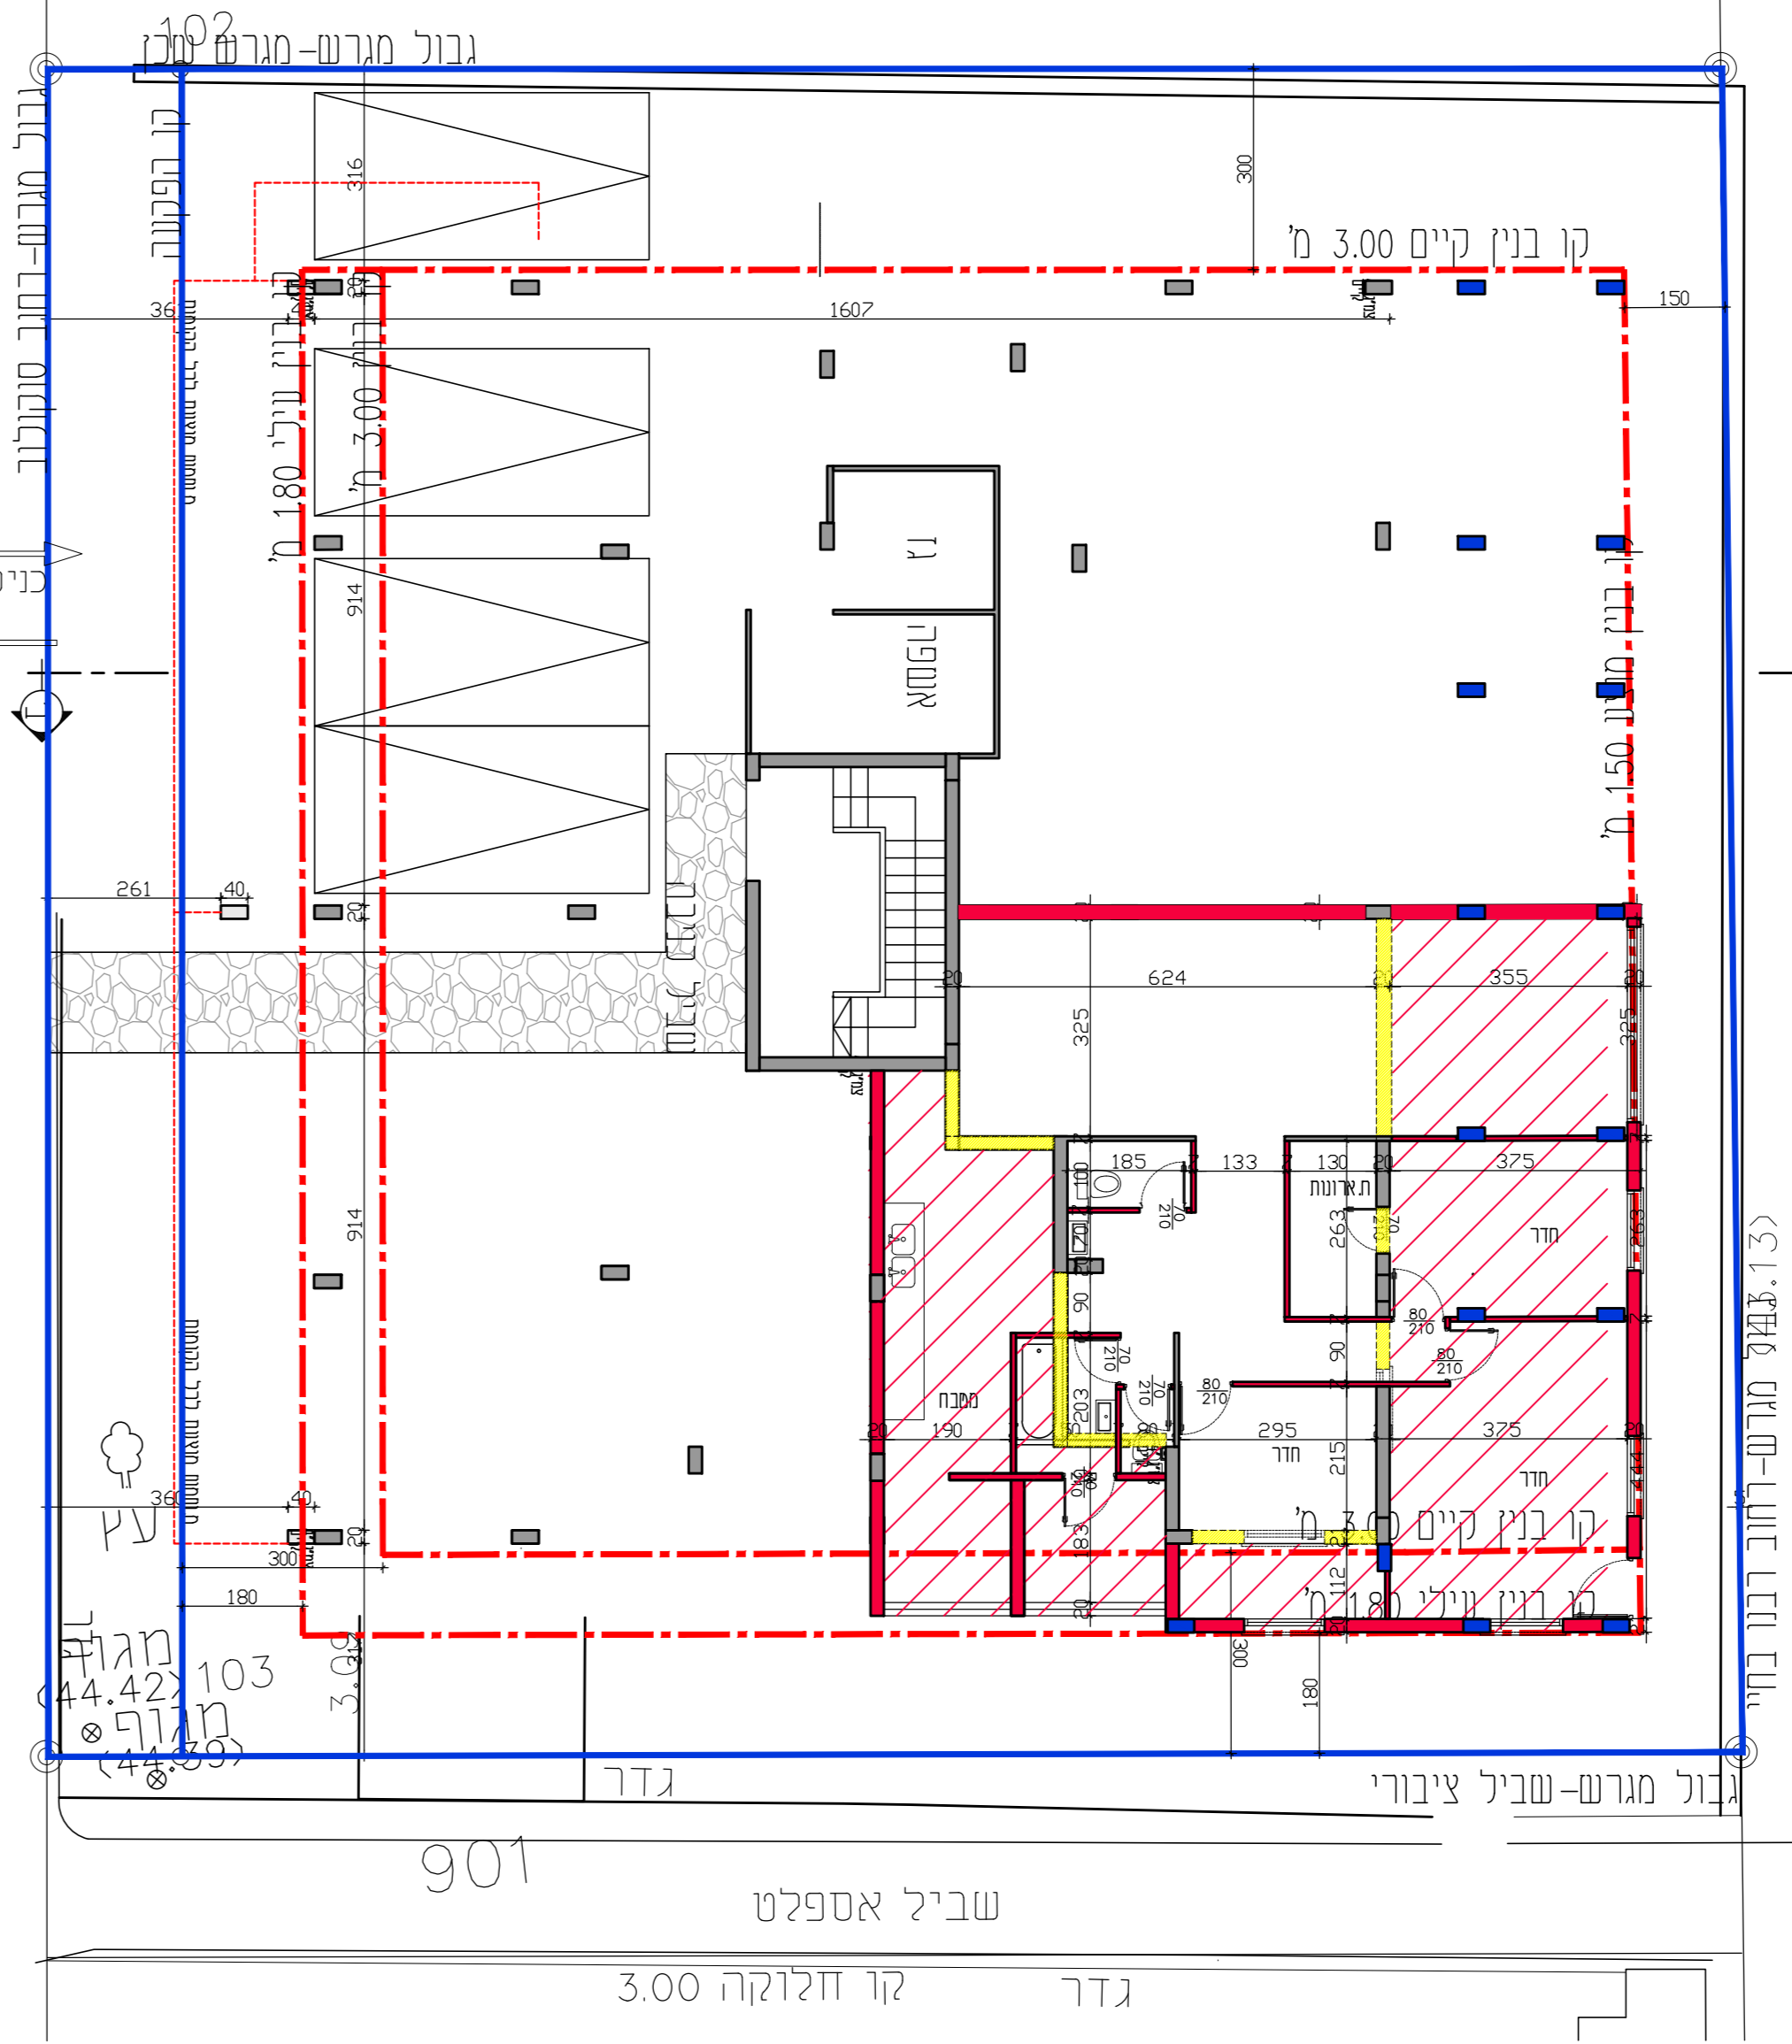

תוכנית קומת קרקע
 קר"מ 1:100

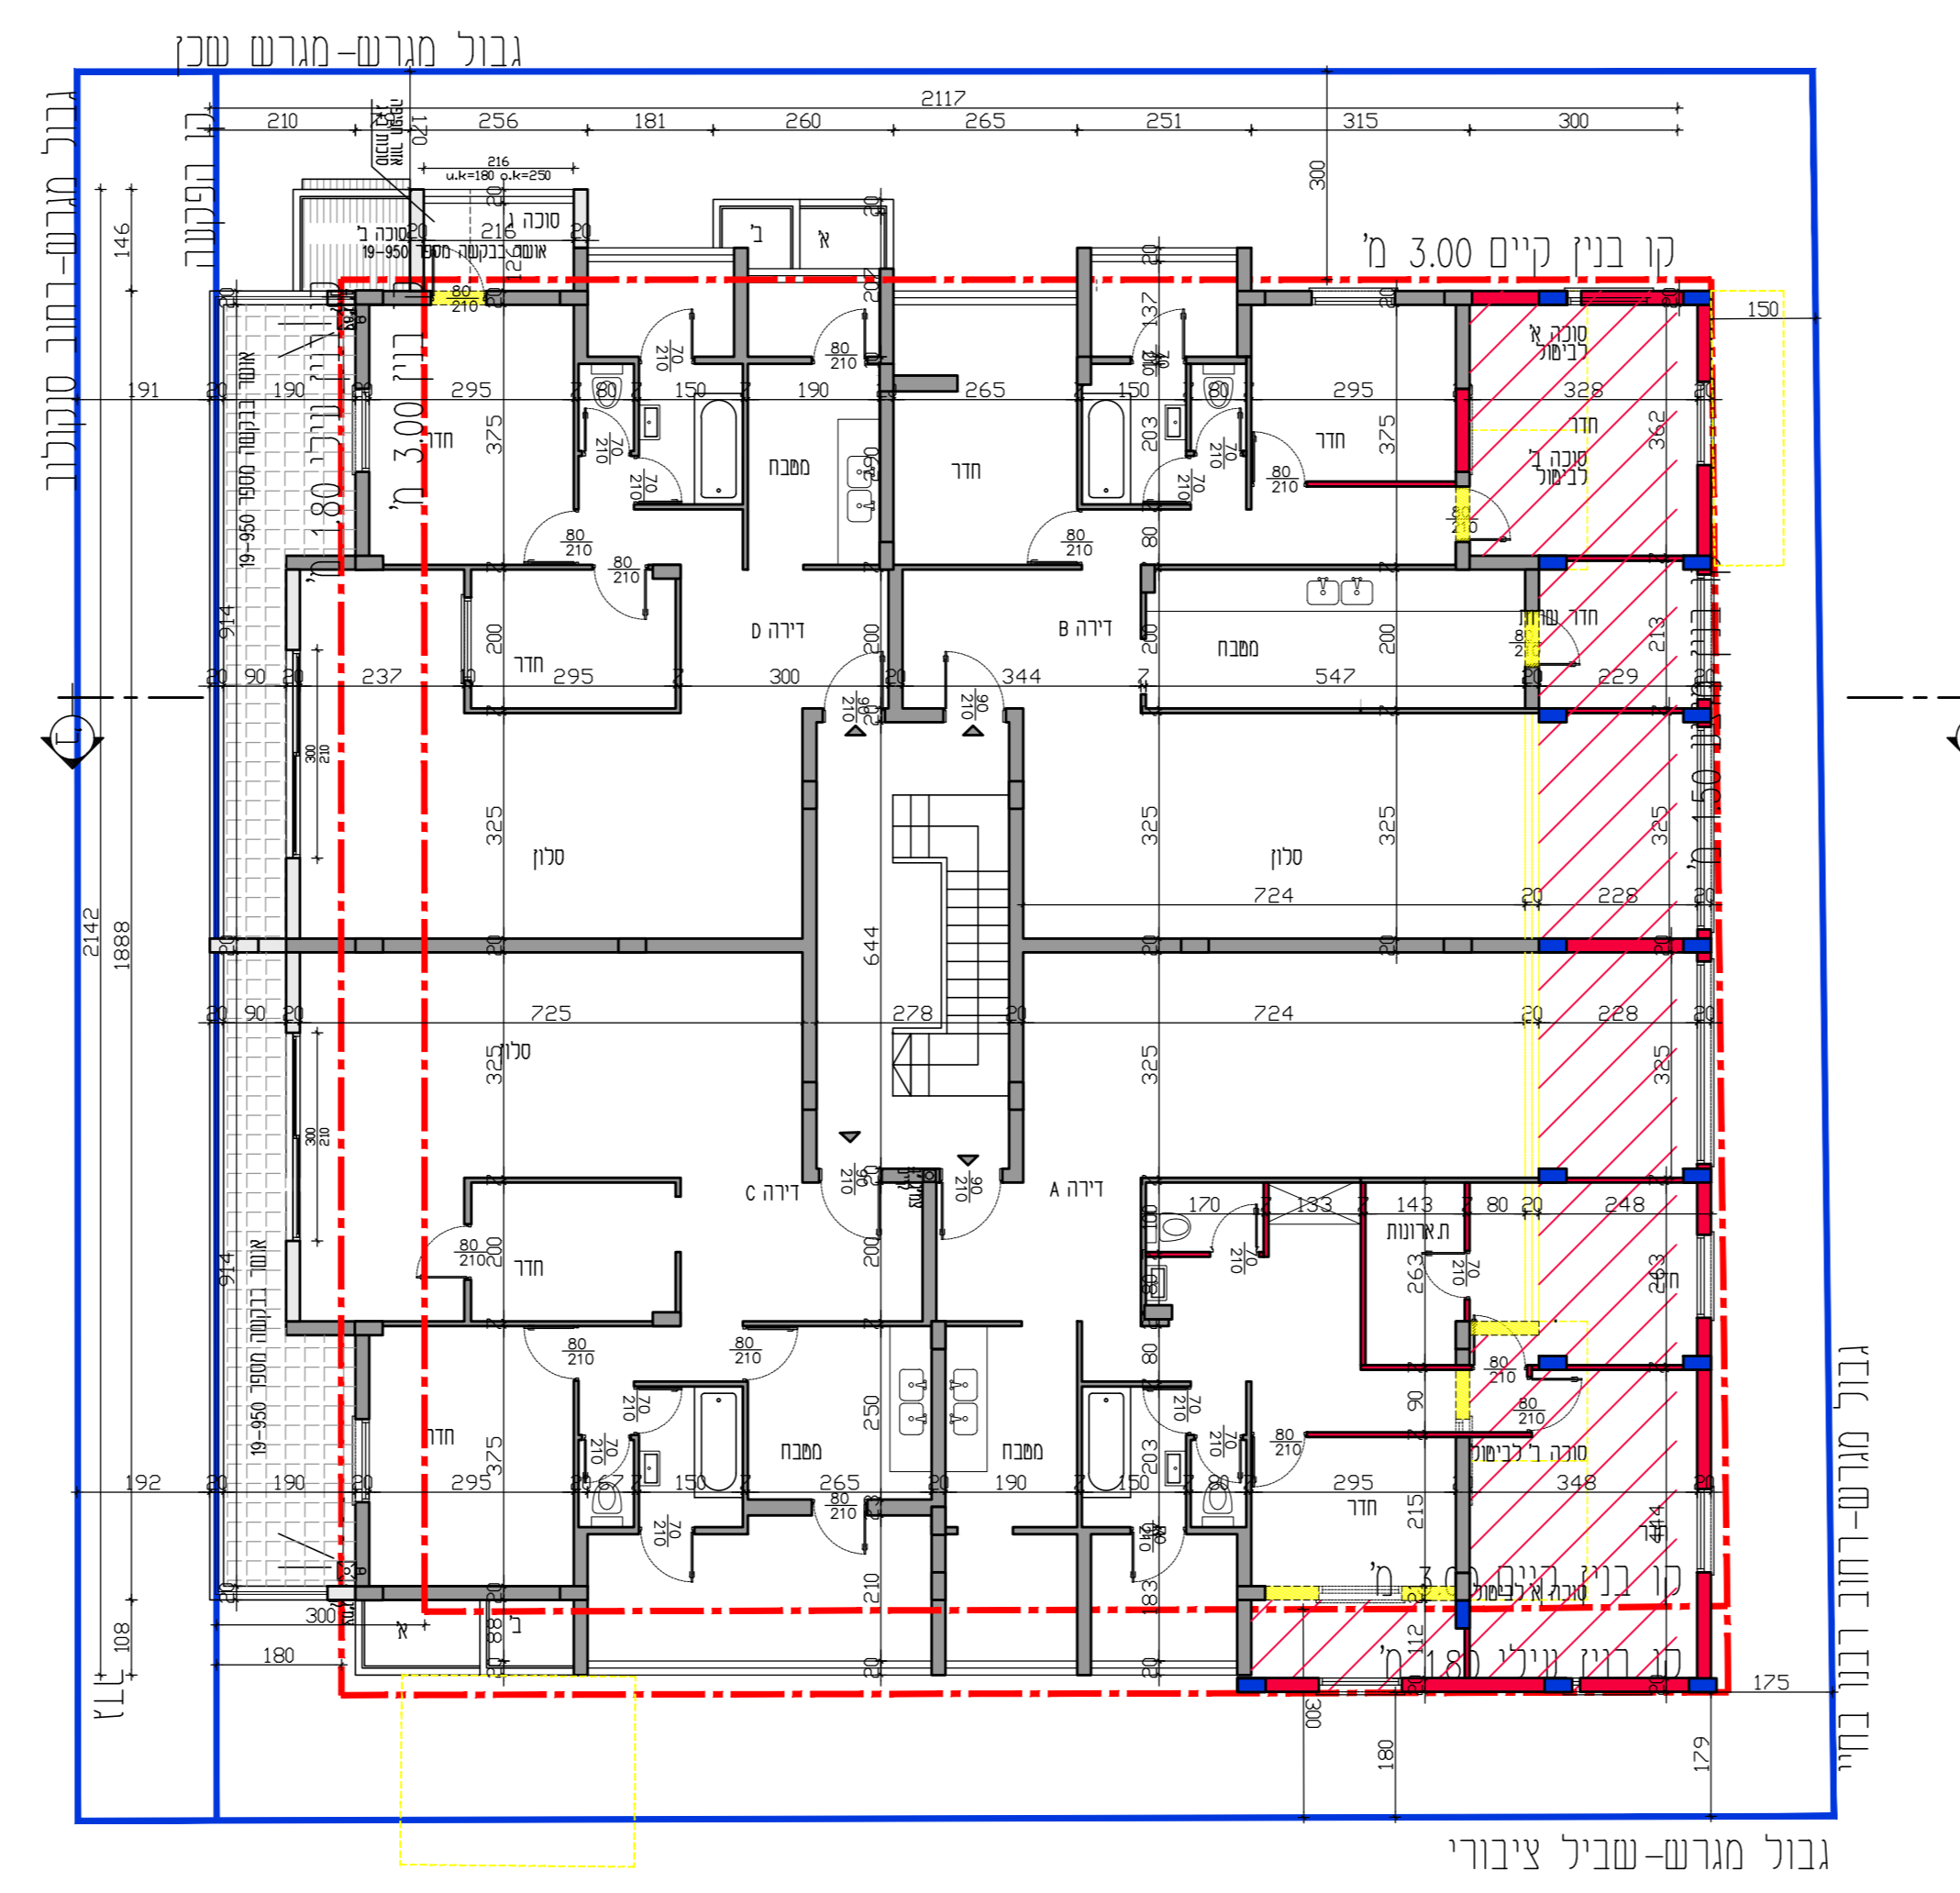

תוכנית קומה שיפוטית
 קר"מ 1:100

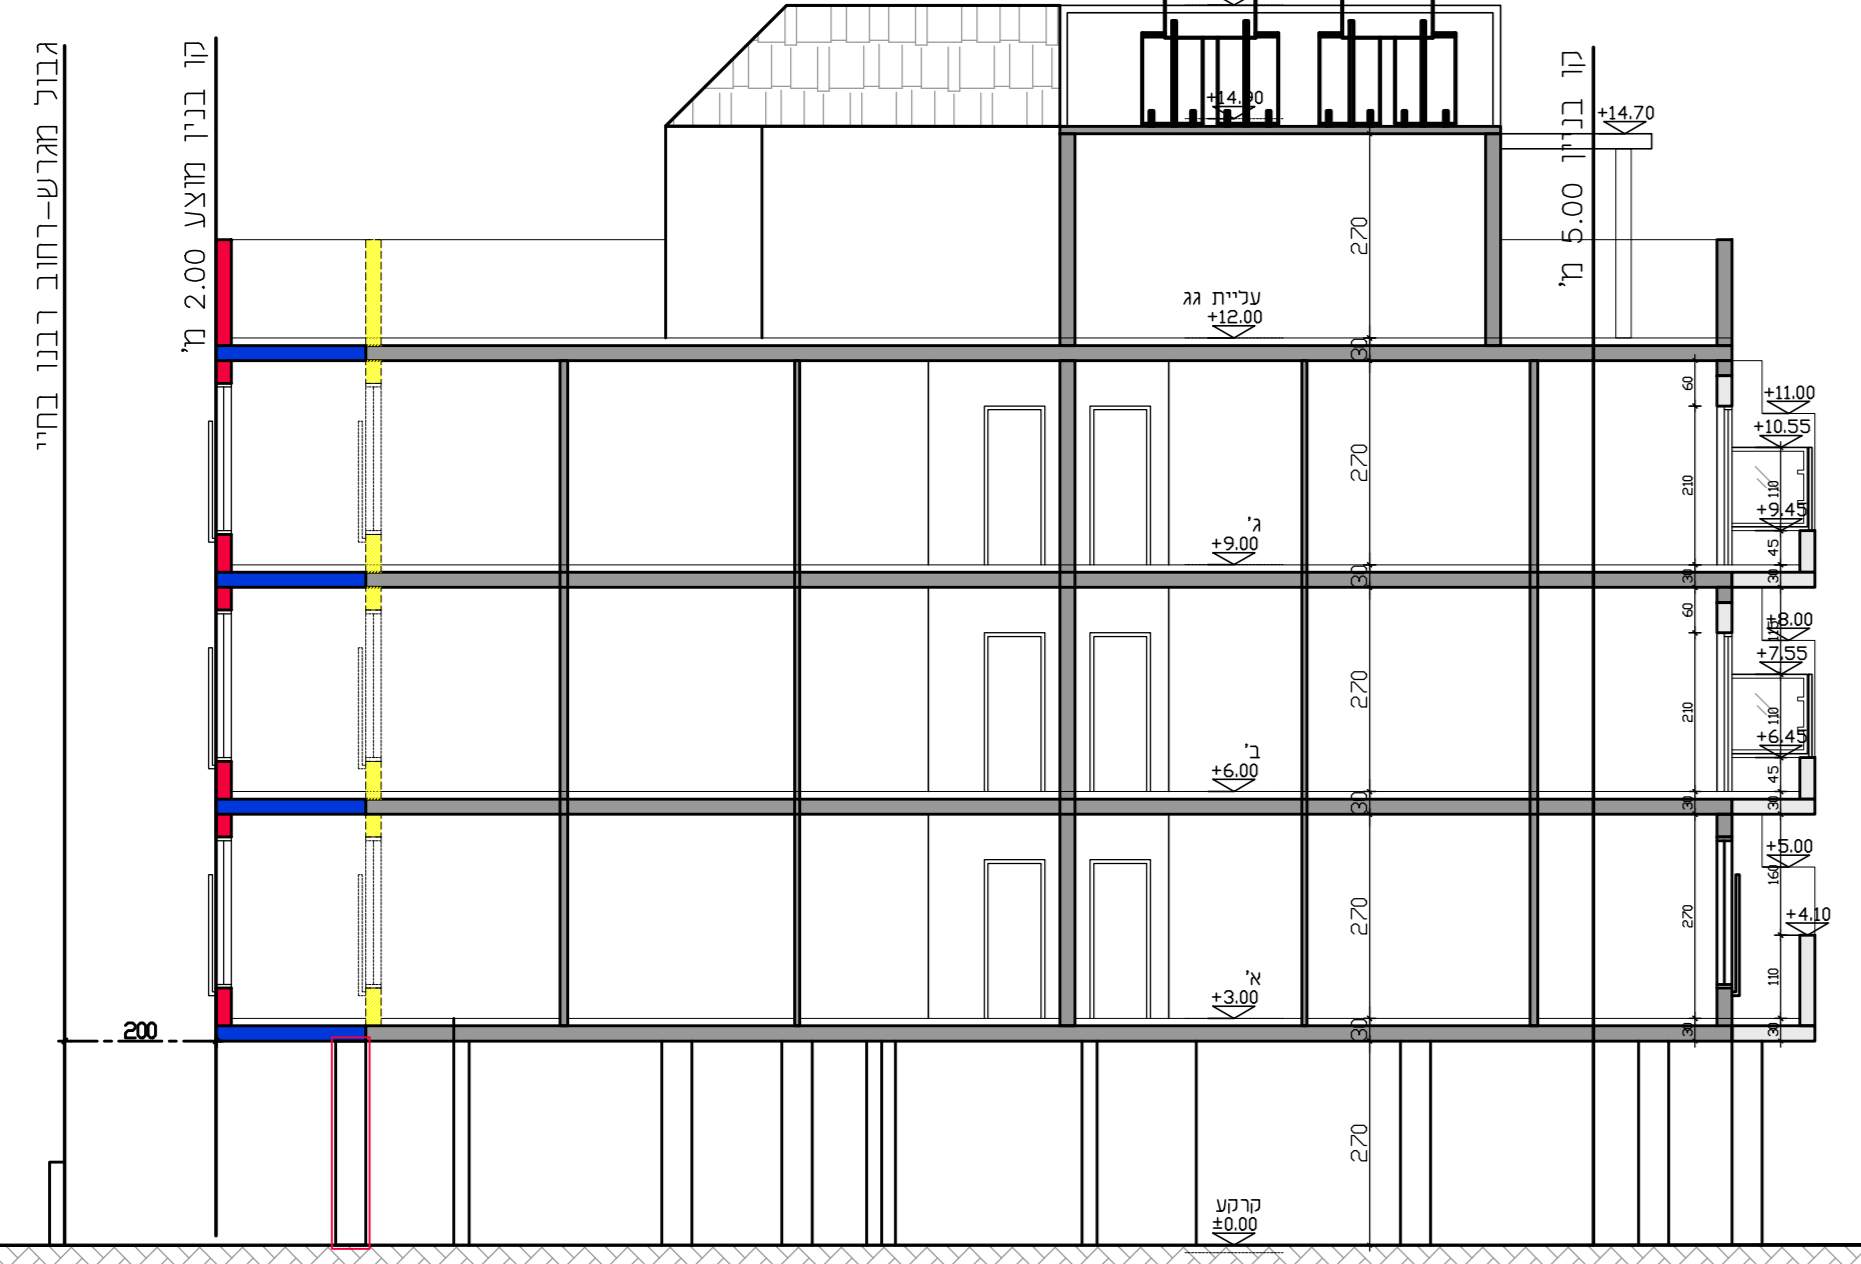

חתך ב' ב'
 קר"מ 1:100