

תכנית מס' 501-0987947  
שניינים ברח' הירדן 19 בני ברק

הרחבת יחיד קיימת ושניינים בקניון  
ברח' הירדן 19 בני ברק


תוכנית בינוי

סוג התכנית: תכנית מפורטת  
סמכות ראשית: ועדה מקומית  
היתרים או הרשות: תכנית שניתן מכורה להוציא היתרים  
מחול: תל אביב  
מרחב תכנון מקומי: בני ברק  
רשות מקומית: בני ברק  
ישוב: בני ברק  
שטח התכנית: 451 מ"ר  
קנה מידה: 1:100

נושאים וחלקות בתכנית:

גוש	סוג הגוש	חלקות בשלמותן	חלקי חלקות
6122		1806	


שלב: הפקדה מהדורה: 1  
תאריך: 6.2021  
חומת מוסד התכנון:

 


שמות וחתימות:

חתימה	שם	תפקיד
	שם: ביטון דוד בנם דיירי הבנין	יוזם התכנית
	כתובת: הירדן 19 בני ברק	
	מלפון: 03-6180587	
	נייד: 050-4131736	
	שם: ביטון דוד בנם דיירי הבנין	מנהל התכנית
	כתובת: הירדן 19 בני ברק	
	מלפון: 03-6180587	
	נייד: 050-4131736	
	שם: ביטון דוד בנם דיירי הבנין	בג"ל התכנית
	כתובת: הירדן 19 בני ברק	
	מלפון: 03-6180587	
	נייד: 050-4131736	
	שם: זילברברג יצחק	עורך התכנית
	כתובת: הרב מימון 25 בני ברק	
	מלפון: 03-9255921	
	נייד: 053-3113003	


חתימה:  
יצחק זילברברג  
אדריכלות ועיצוב סביבה  
ה'תשפ"א  
5346  
נייד: 057-3113003

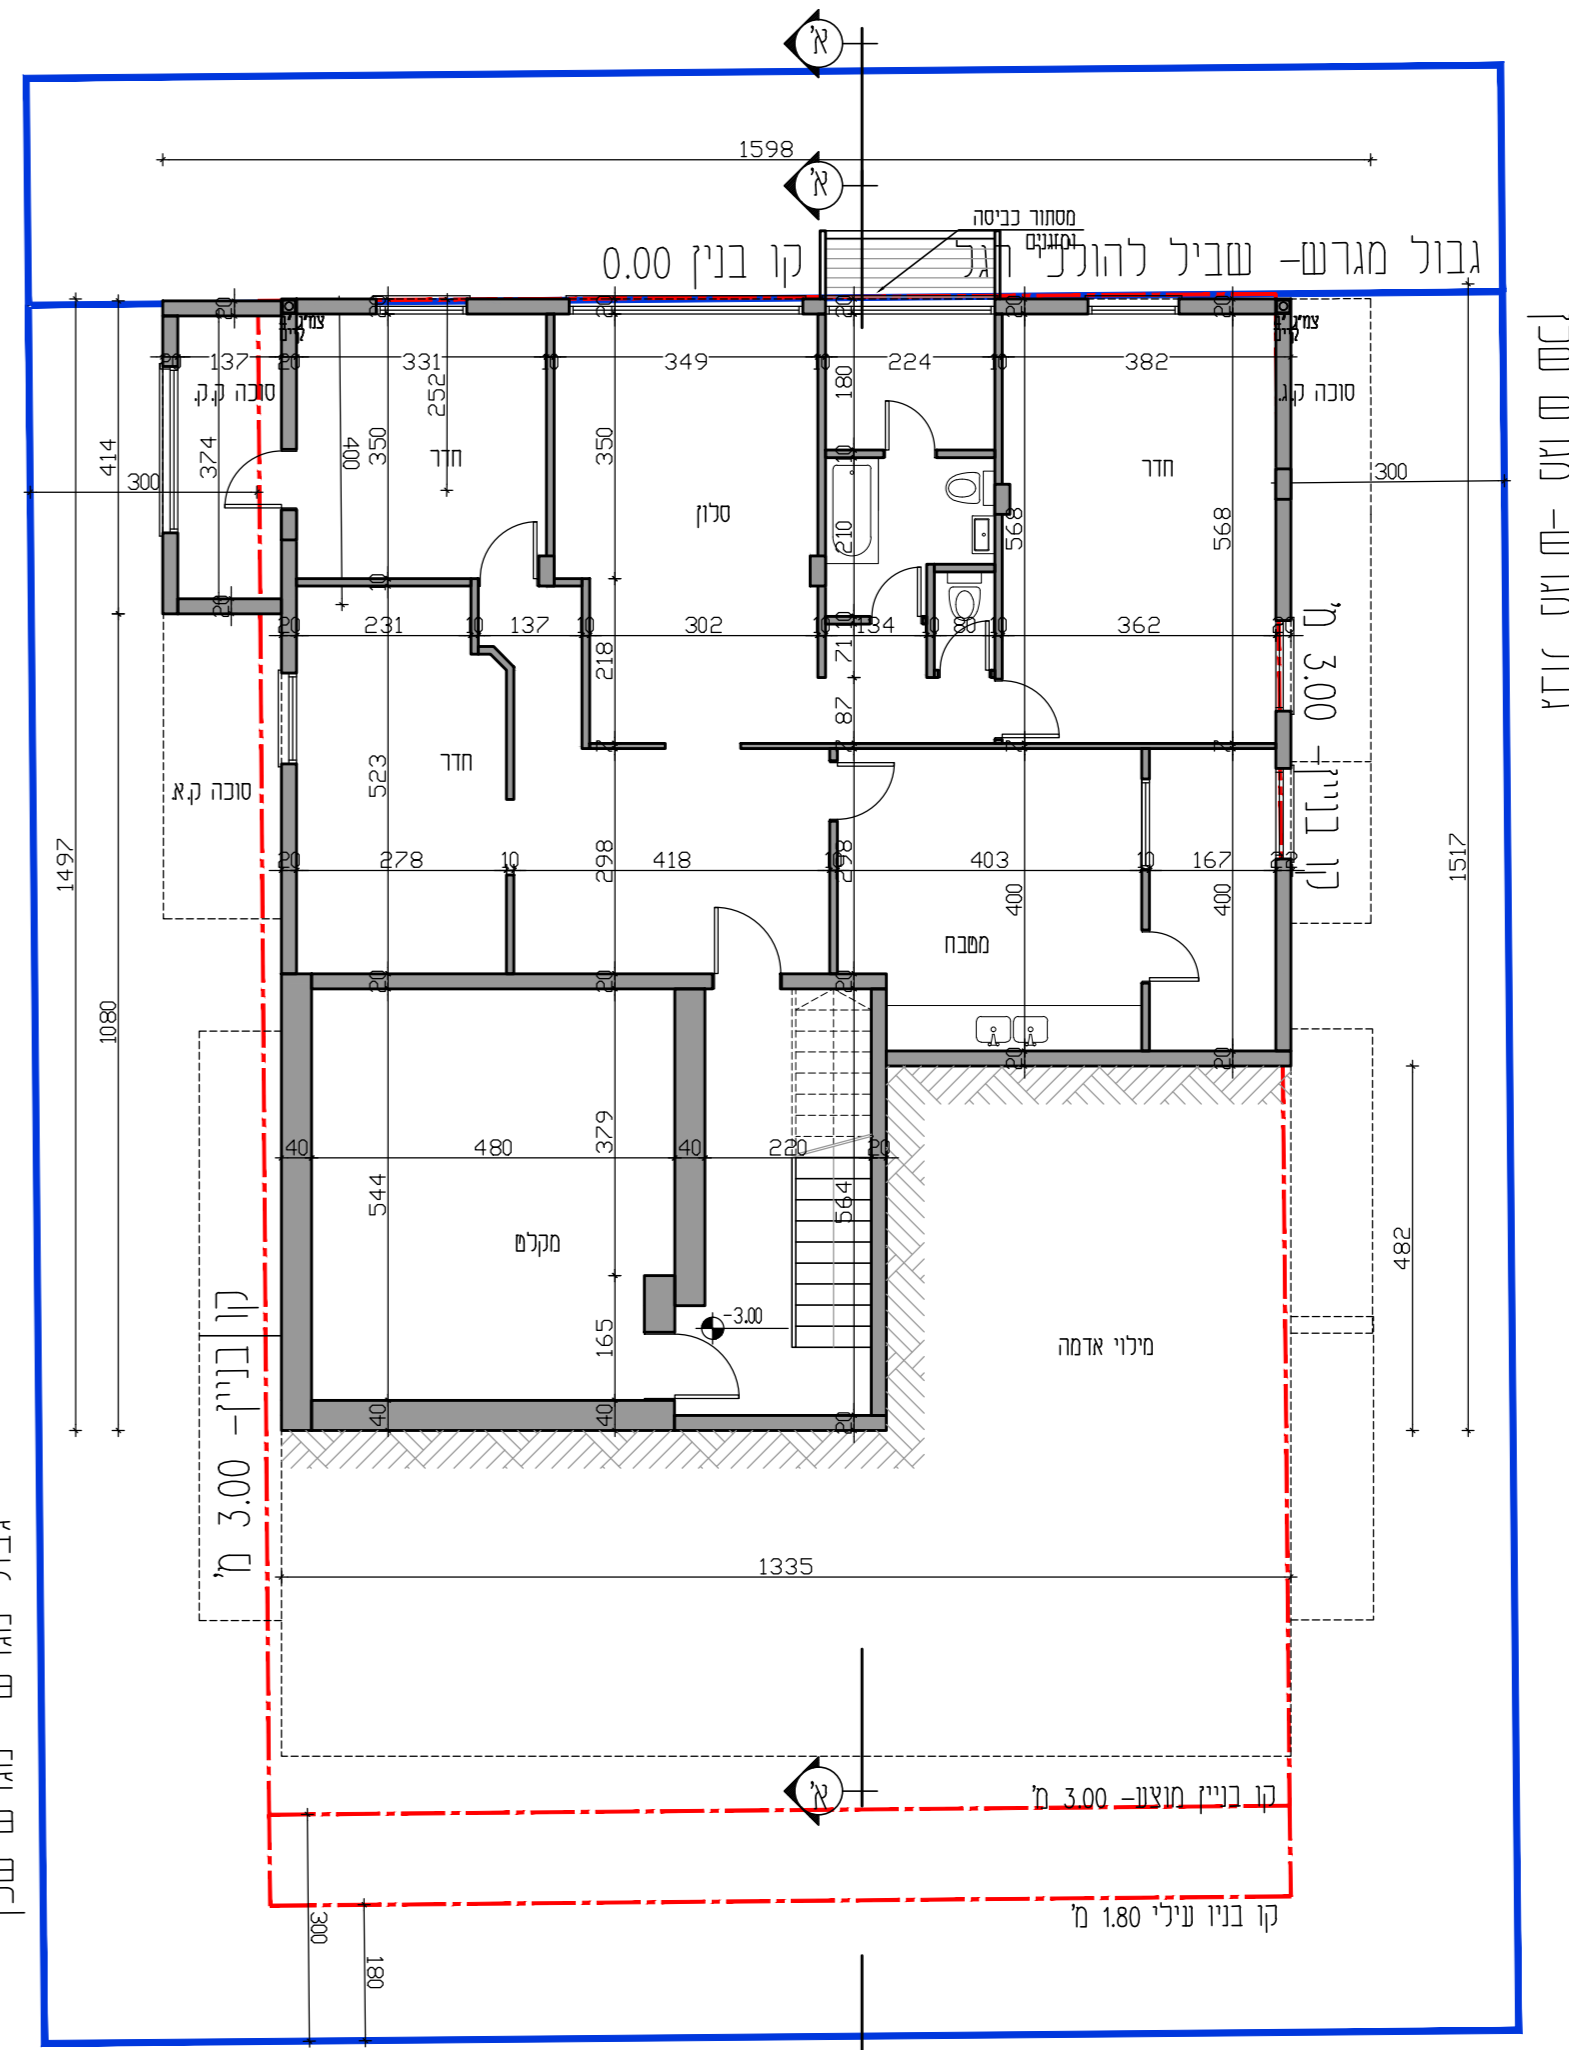


תוכנית קומת קרקע (מקלט)  
קלט 1:100

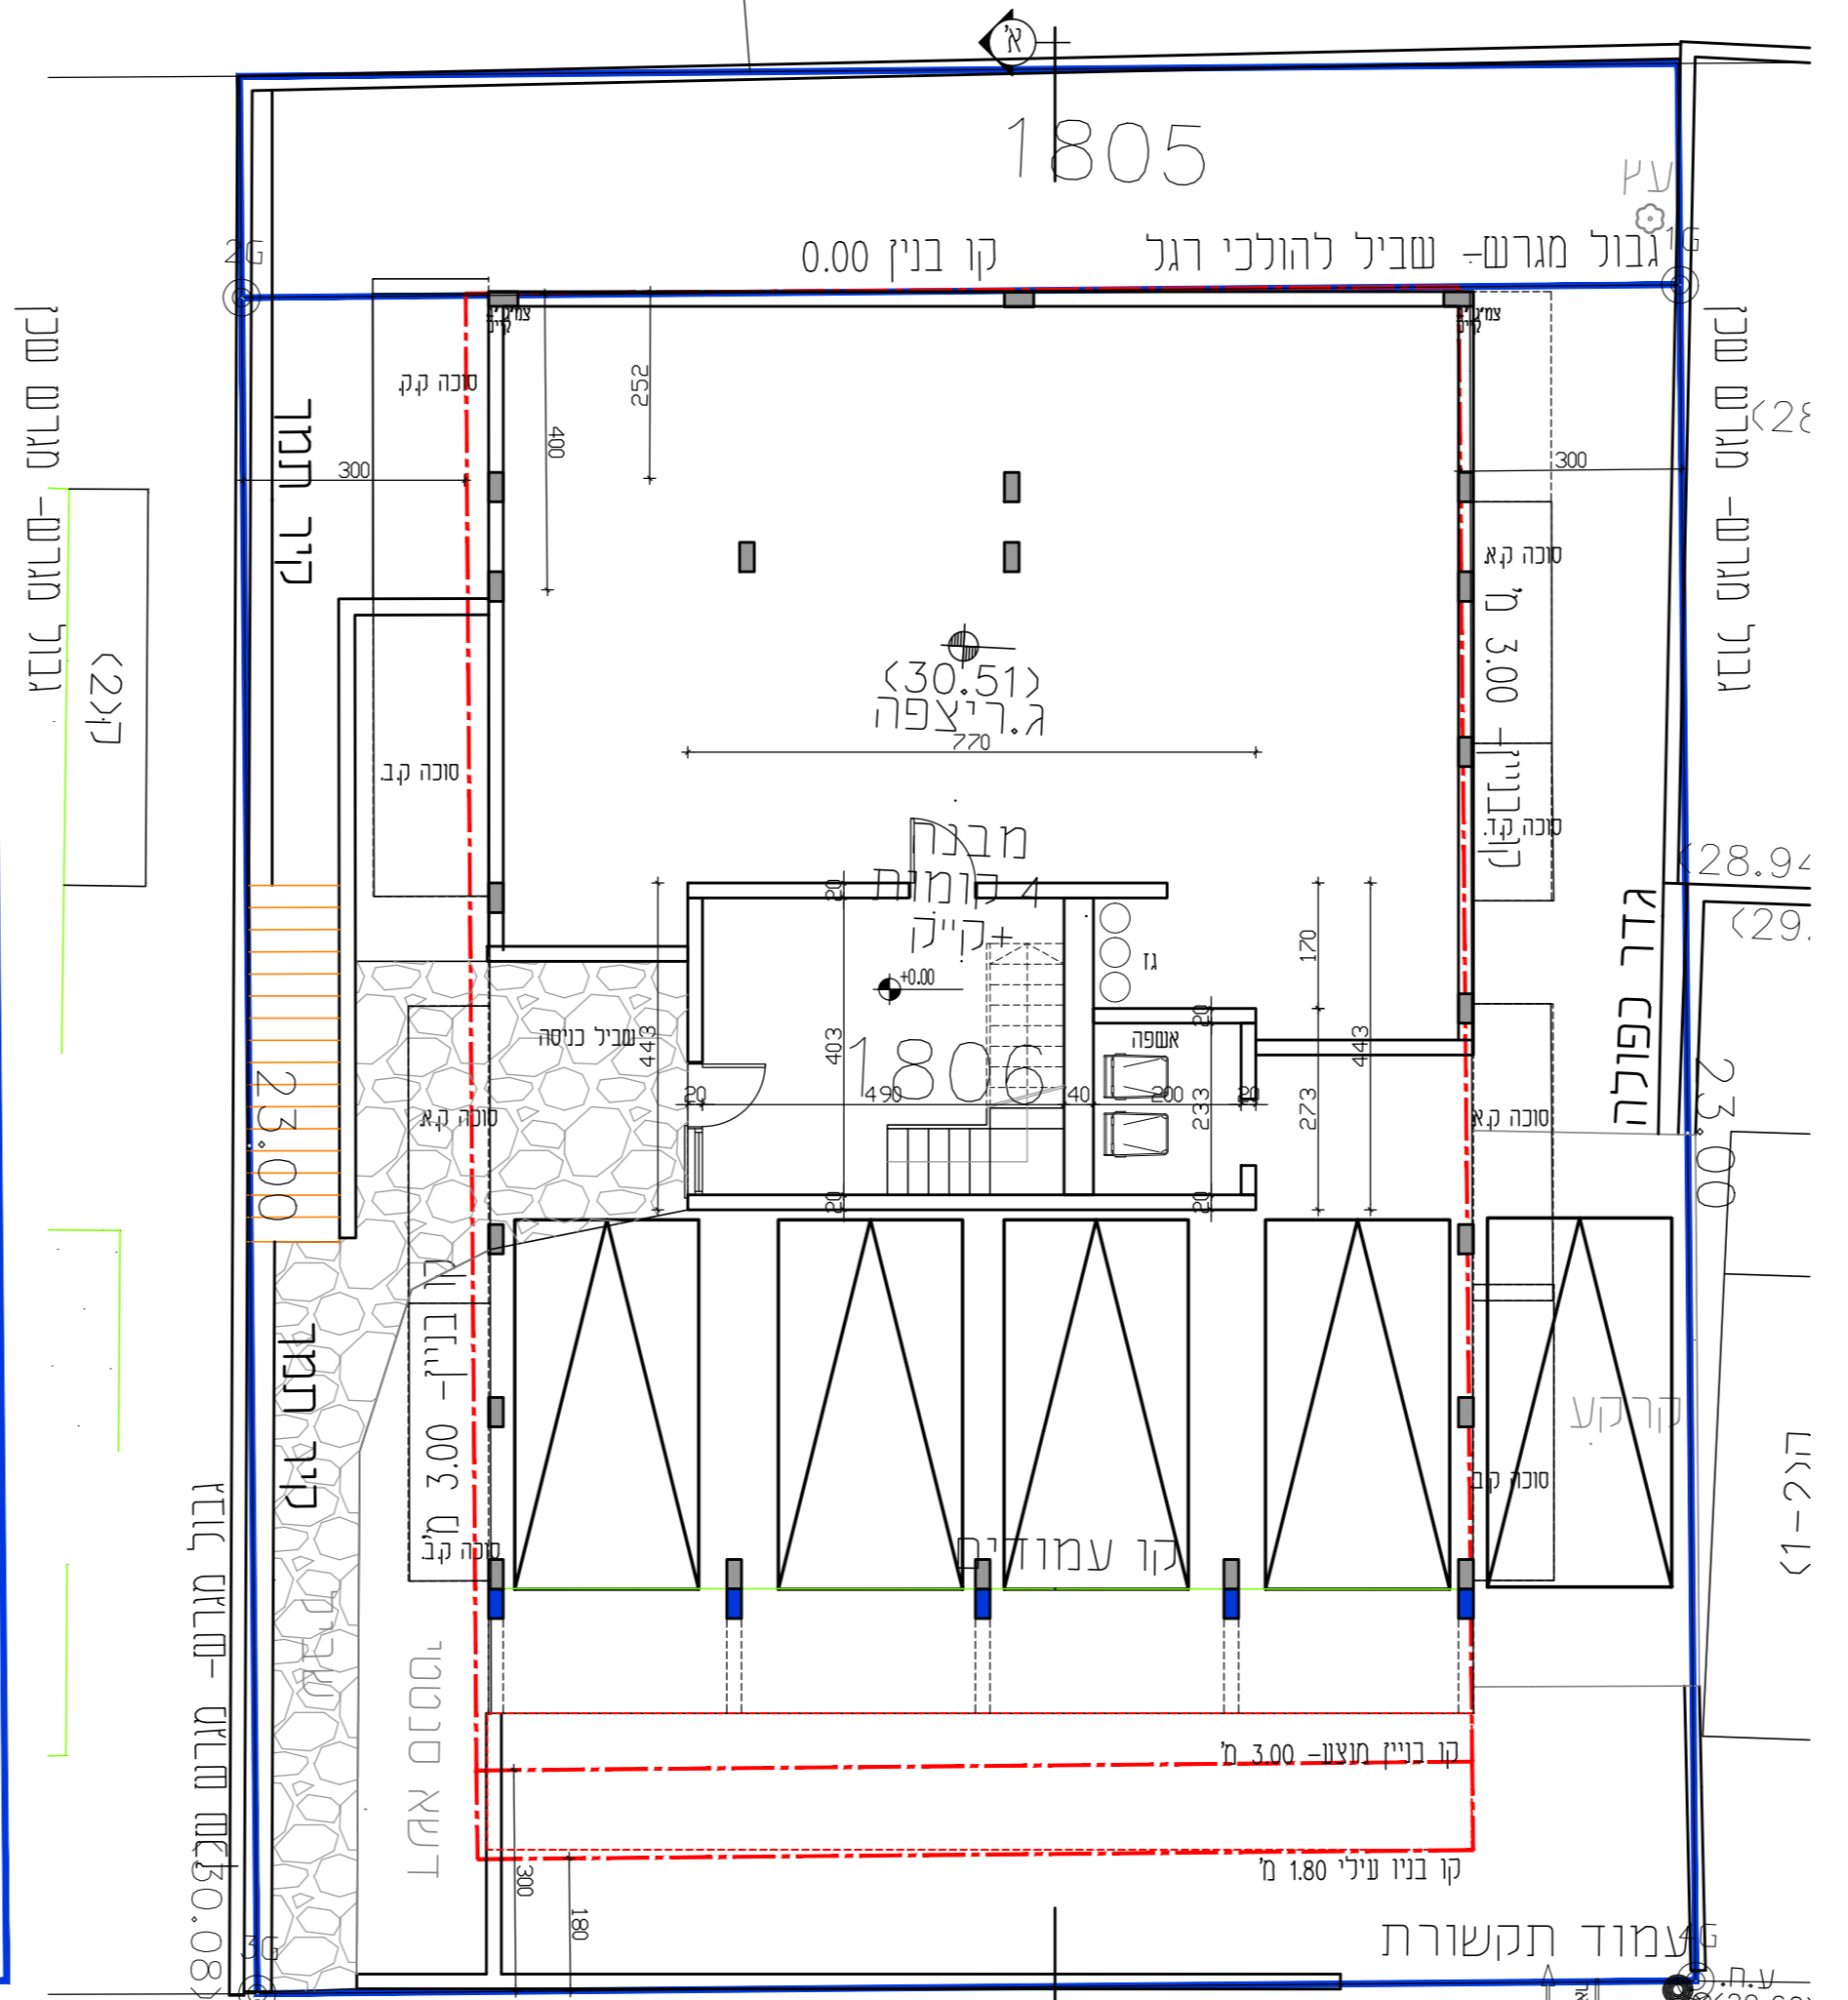


תוכנית קומת עמודים (כניסה)  
קלט 1:100

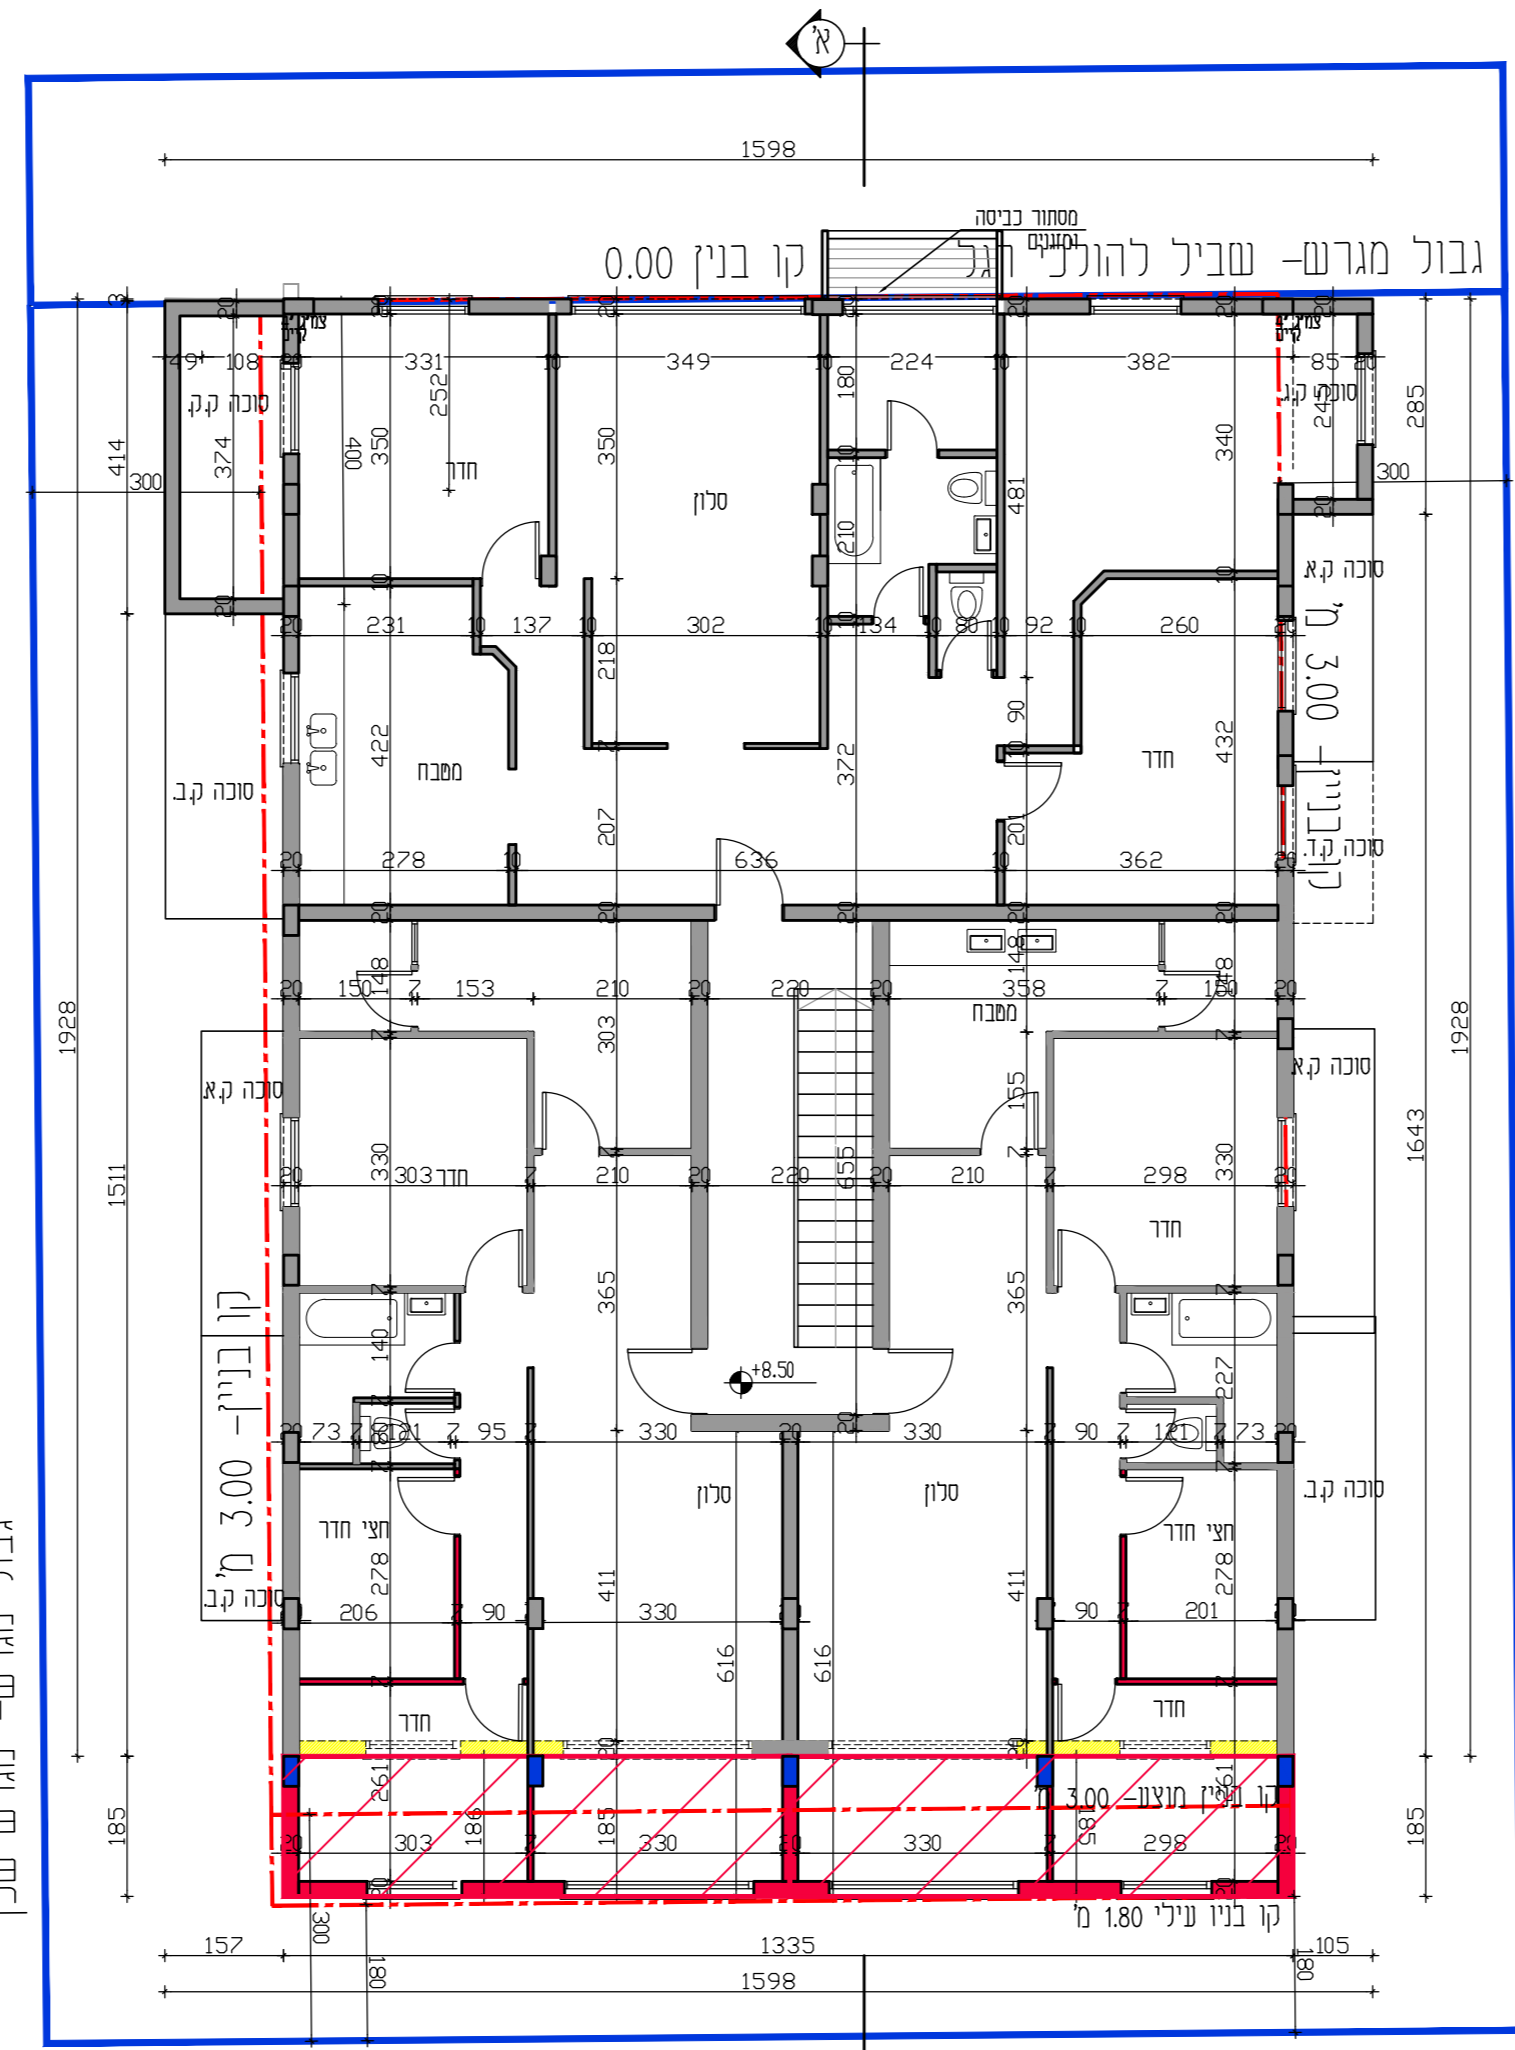

תוכנית קומה סיפוסית קומות א-ב-ג  
קלט 1:100

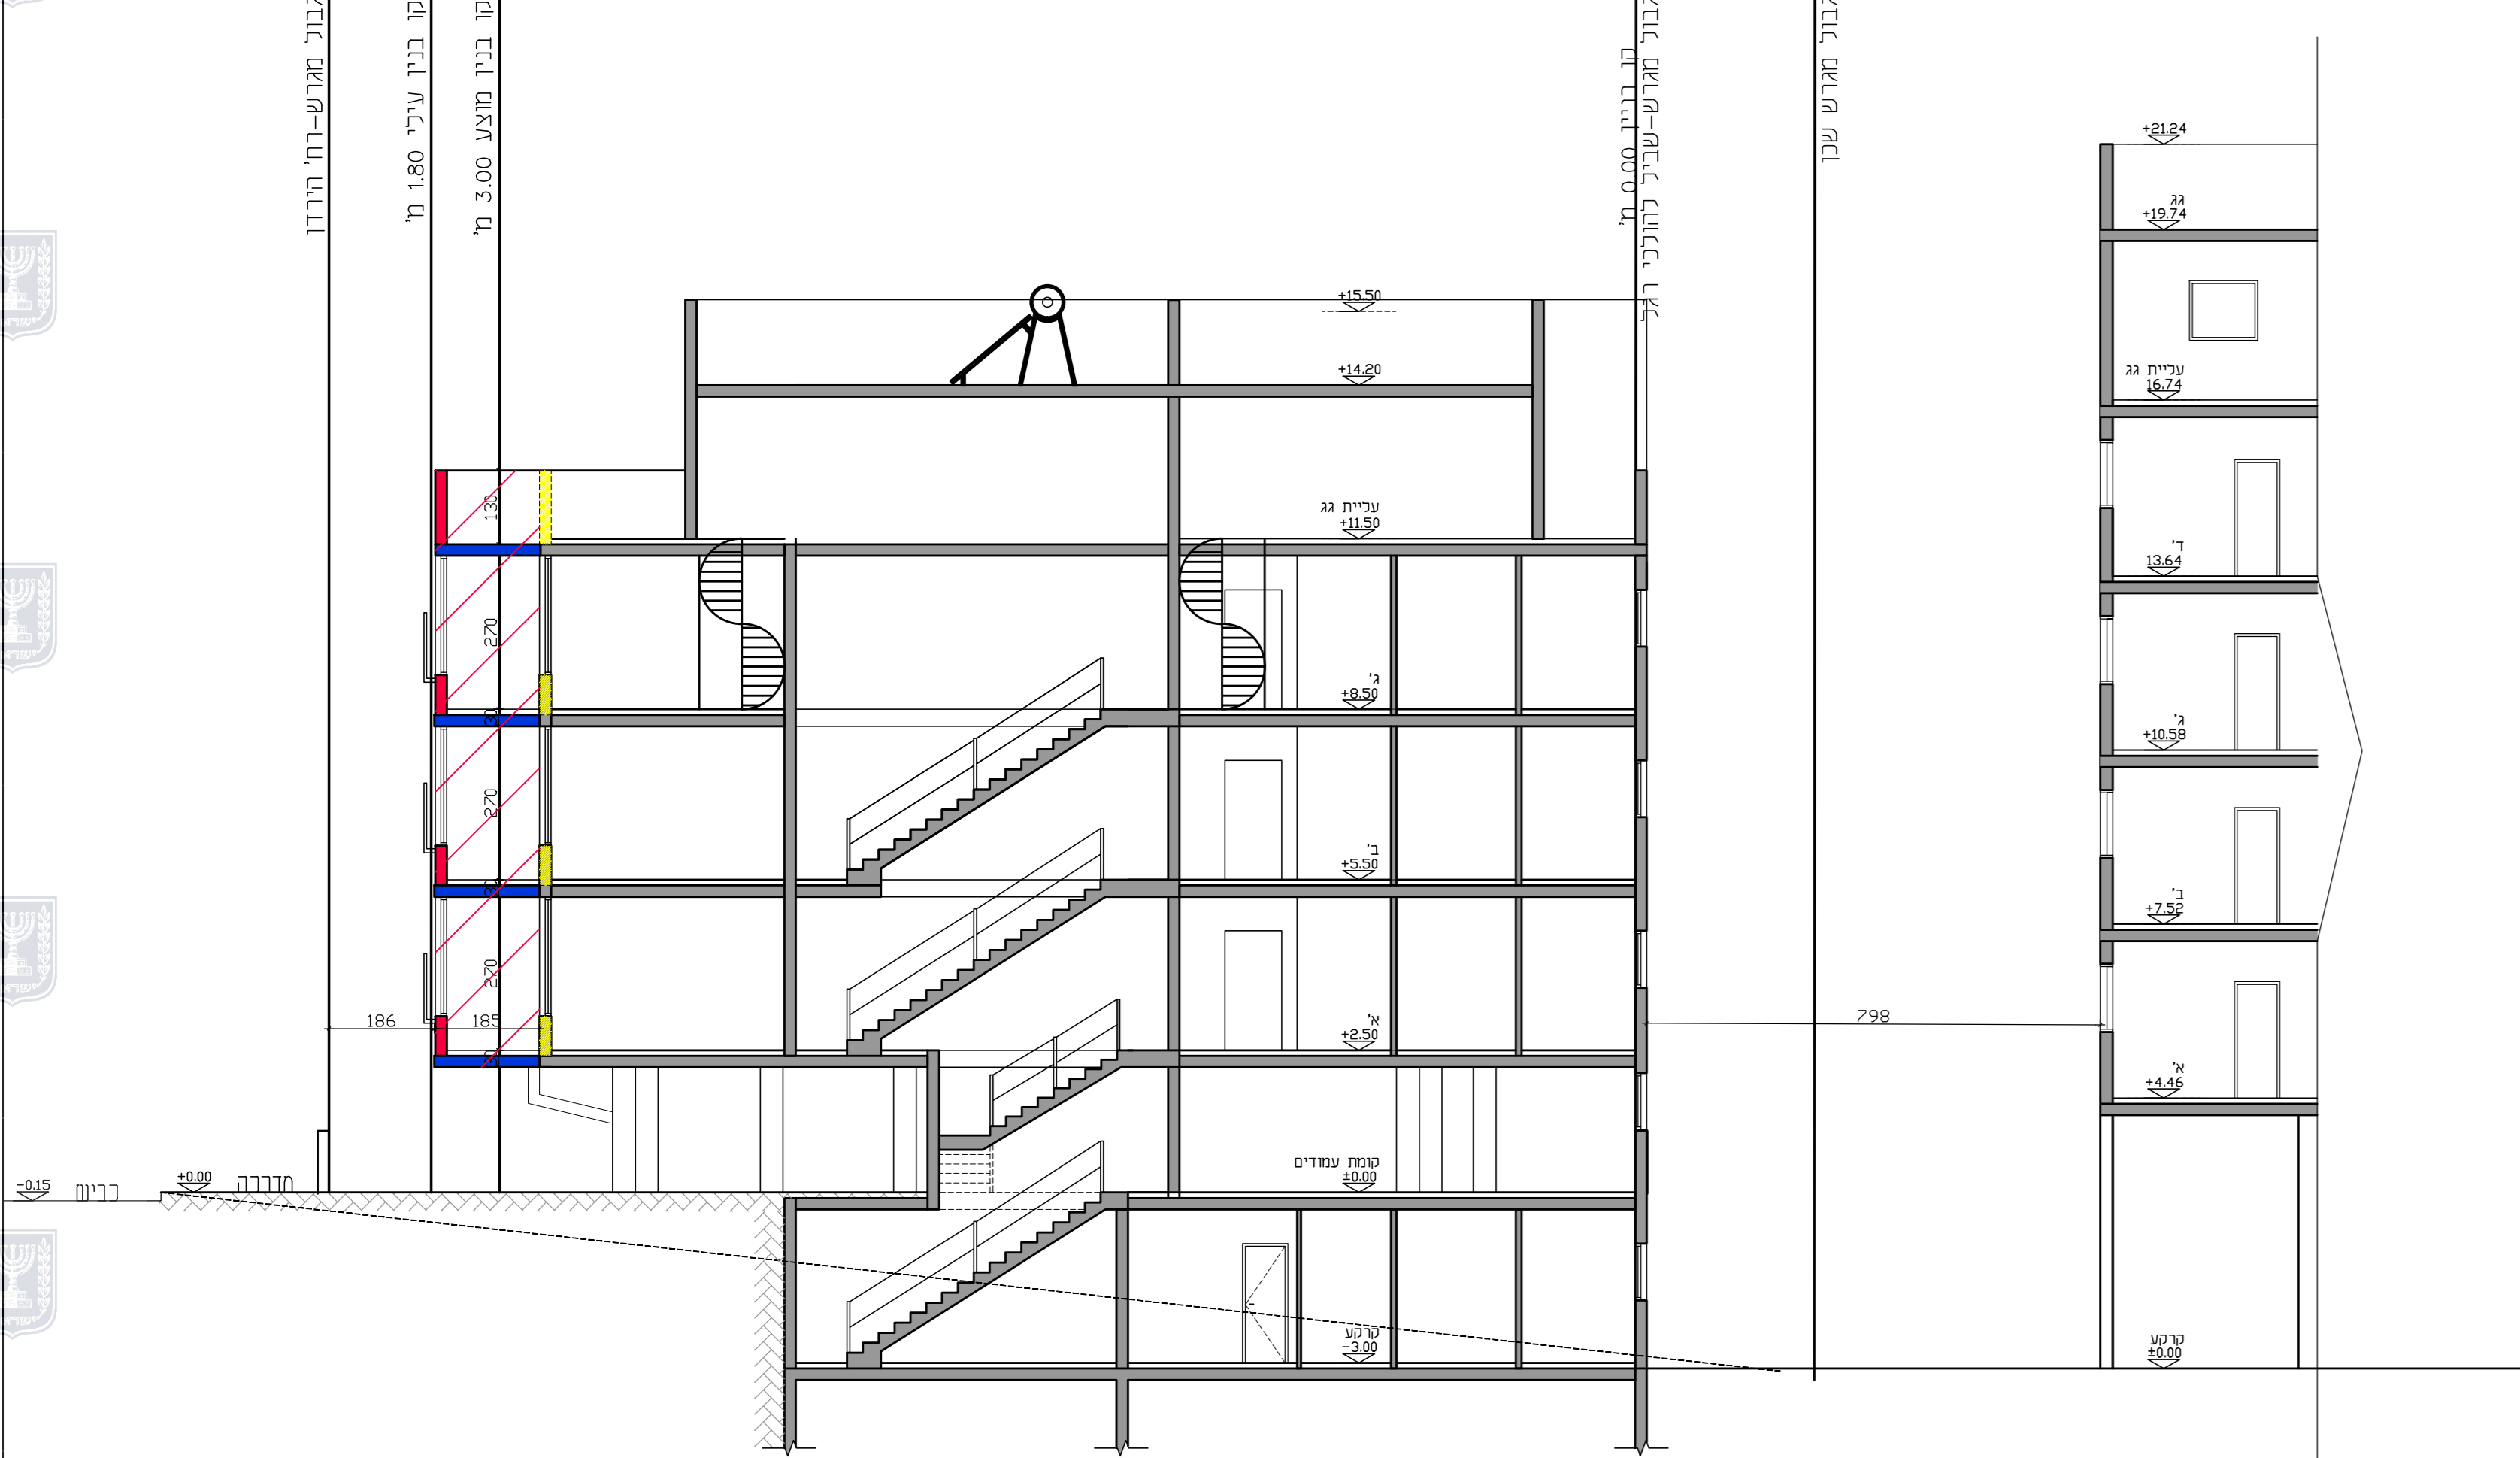

חתך א-א  
קלט 1:100

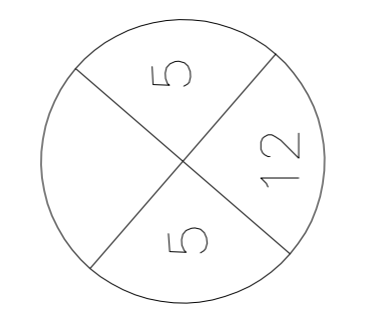

רח' הירדן  
948