



חתך עקרוני א-א קנ"מ 1:250

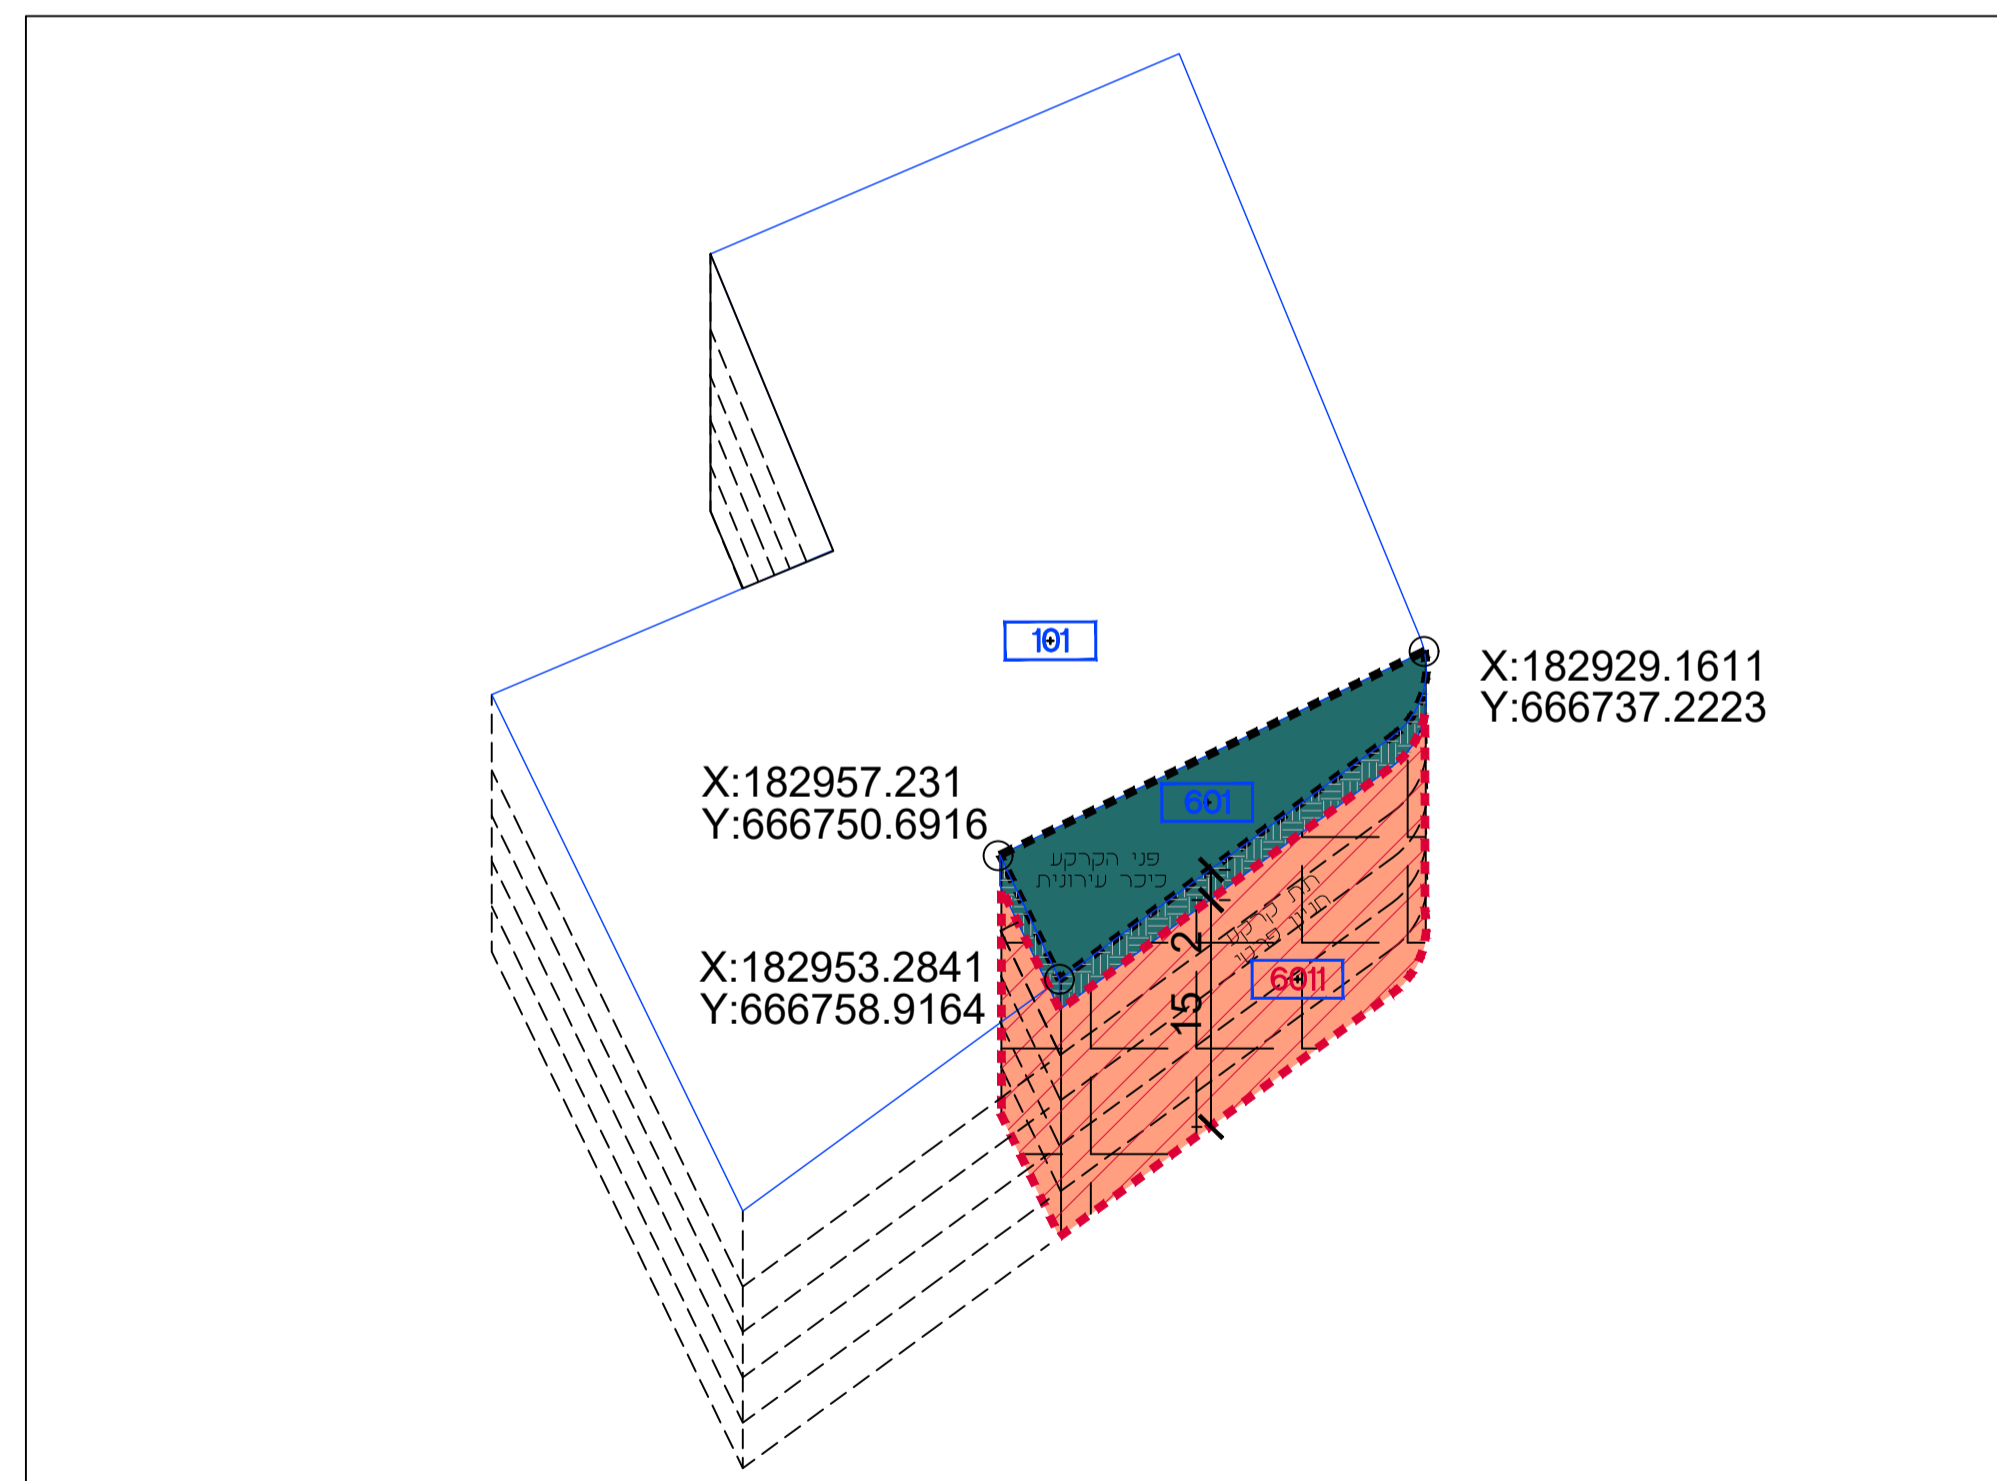

מבט תלת מימדי

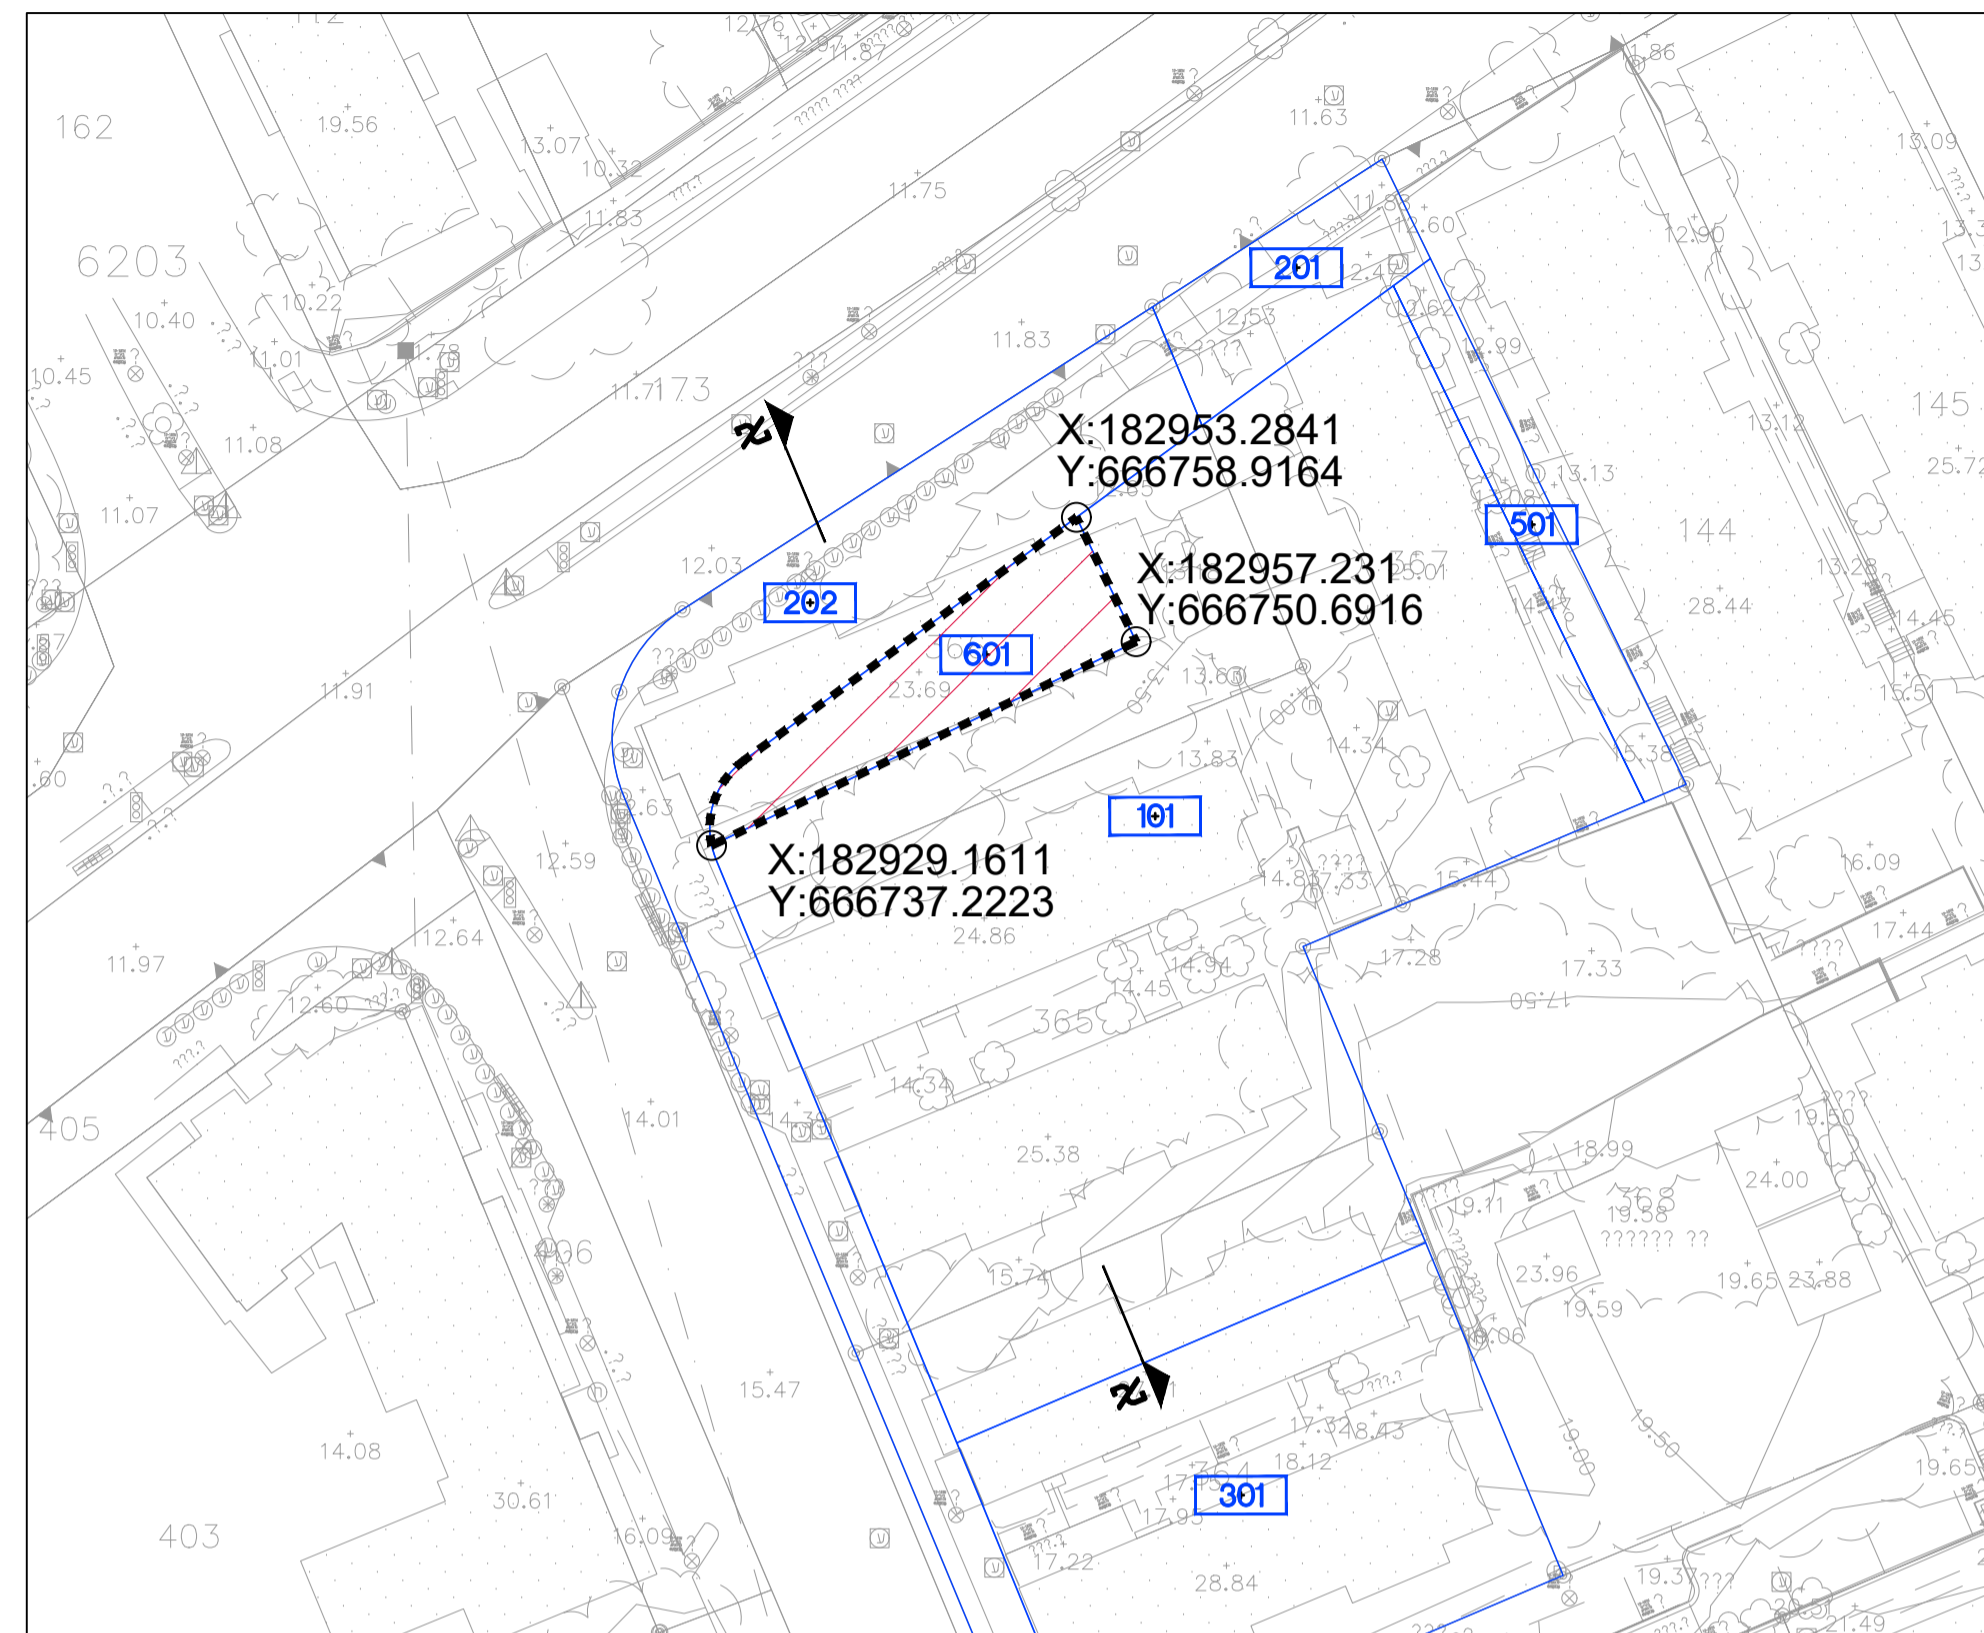

תכנית קנ"מ 1:500

גריעה יצירת חלקות מרחביות											
גוש	חלקות	שטח חלקות (במ"ר)	מס' תא שטח	שטח תא שטח (במ"ר)	נפח (מ"ק)	רום עניון אבטולוסי	רום תוונין אבטולוסי	שטח ויטל אופקי מוחשב (במ"ר)	שטח ויטל אופקי מוחשב (במ"ר)	מיקום ביוס לפני הקרקע	יעוד קרקע
6204	366	964	601	190	2,850	10.60	-4.40	190	190	מתחת	כיכר עירונית

ארום עליון ורום תחתון בטבלה כפופים להוראת גמישות סעיף 6.8 סעיף קטן 3 בהוראות התכנית ובהואם לתכנית (רישום תכת מימדי נתמיר)

נספח תלת מימד

506-0460949

רגל 1750-
 התחדשות עירונית רש"י
 אבא הלל מזרח

תחולה	מחייב
תיאור	
תאריך עריכת הנספח	02/04/2024
קנ"מ	
תרשימים נוספים	קנ"מ
תכניות	1:500
חתך עקרוני	1:250
מבט תלת מימדי	ללא
עורך הנספח	שם: אדריכל עדן בר תאגיד: בר לוי אדריכלים ומתכנני ערים

מקרא:

- גבול מגרש
- גבול מגרש תלת ממדי
- תחום רישום תלת מימדי
- מס' תא שטח
- שטח ציבורי
- חניון פרטי
- תחום חניון פרטי בחתך