

# נספח תשתיות: מים

506-0695189

רג / 1813  
אבא הלל 17  
מהדורה 4


נספח לתכנית גליון 1 מתוך 3

תחולה	מנחה
תיאור	נספח תשתיות: מים
תאריך עריכת הנספח	17.03.2024
רשימת התרשימים	קנ"מ
	1250

שמות וזחיתומות:

עורך הנספח	שם: טאל גביצמן	חתימה:
	תאריך: משי מלין מהנדסים	

תכנית 07:30:14 18/03/2024 506-0695189 נספח תשתיות נכפח תשתיות תשרי: מים

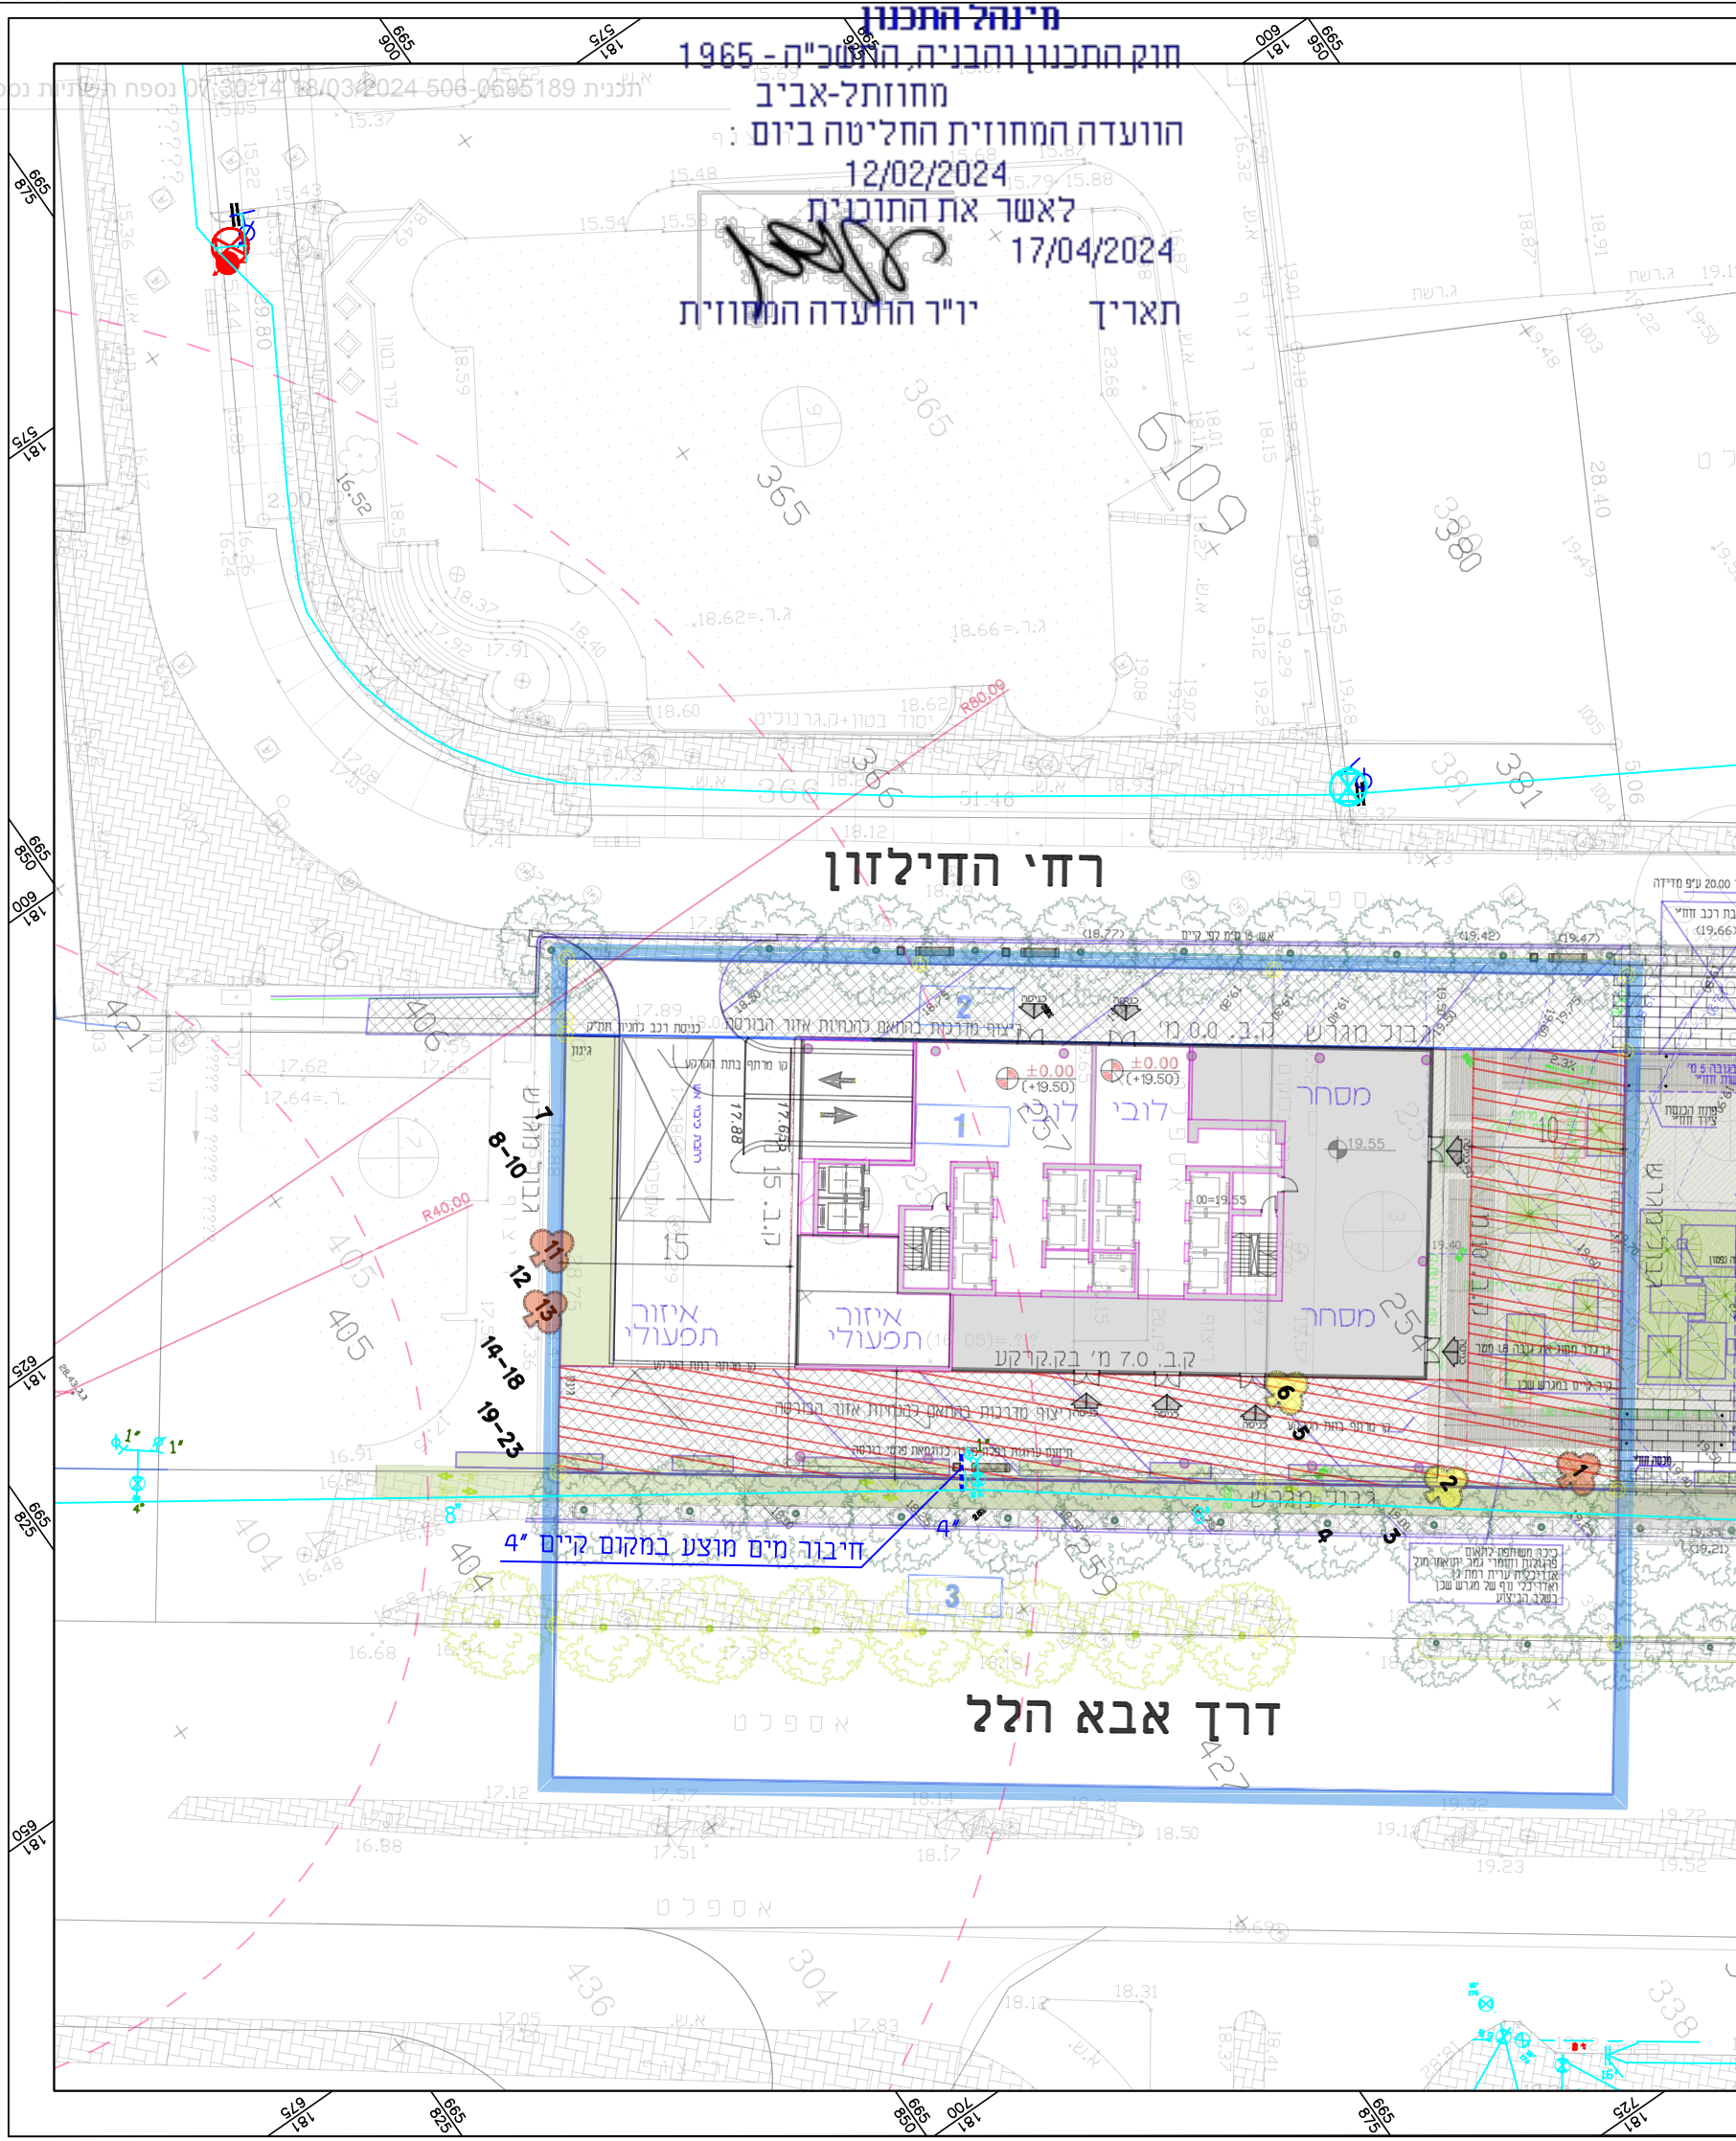

## מקרא:

- גבול תב"ע ———
- קו מרתף - - - - -
- קו מים קיים ——— 8"
- חיבור מרגש מוצע - - - - - 4"