






חזית צפונית קנ"מ 1:250

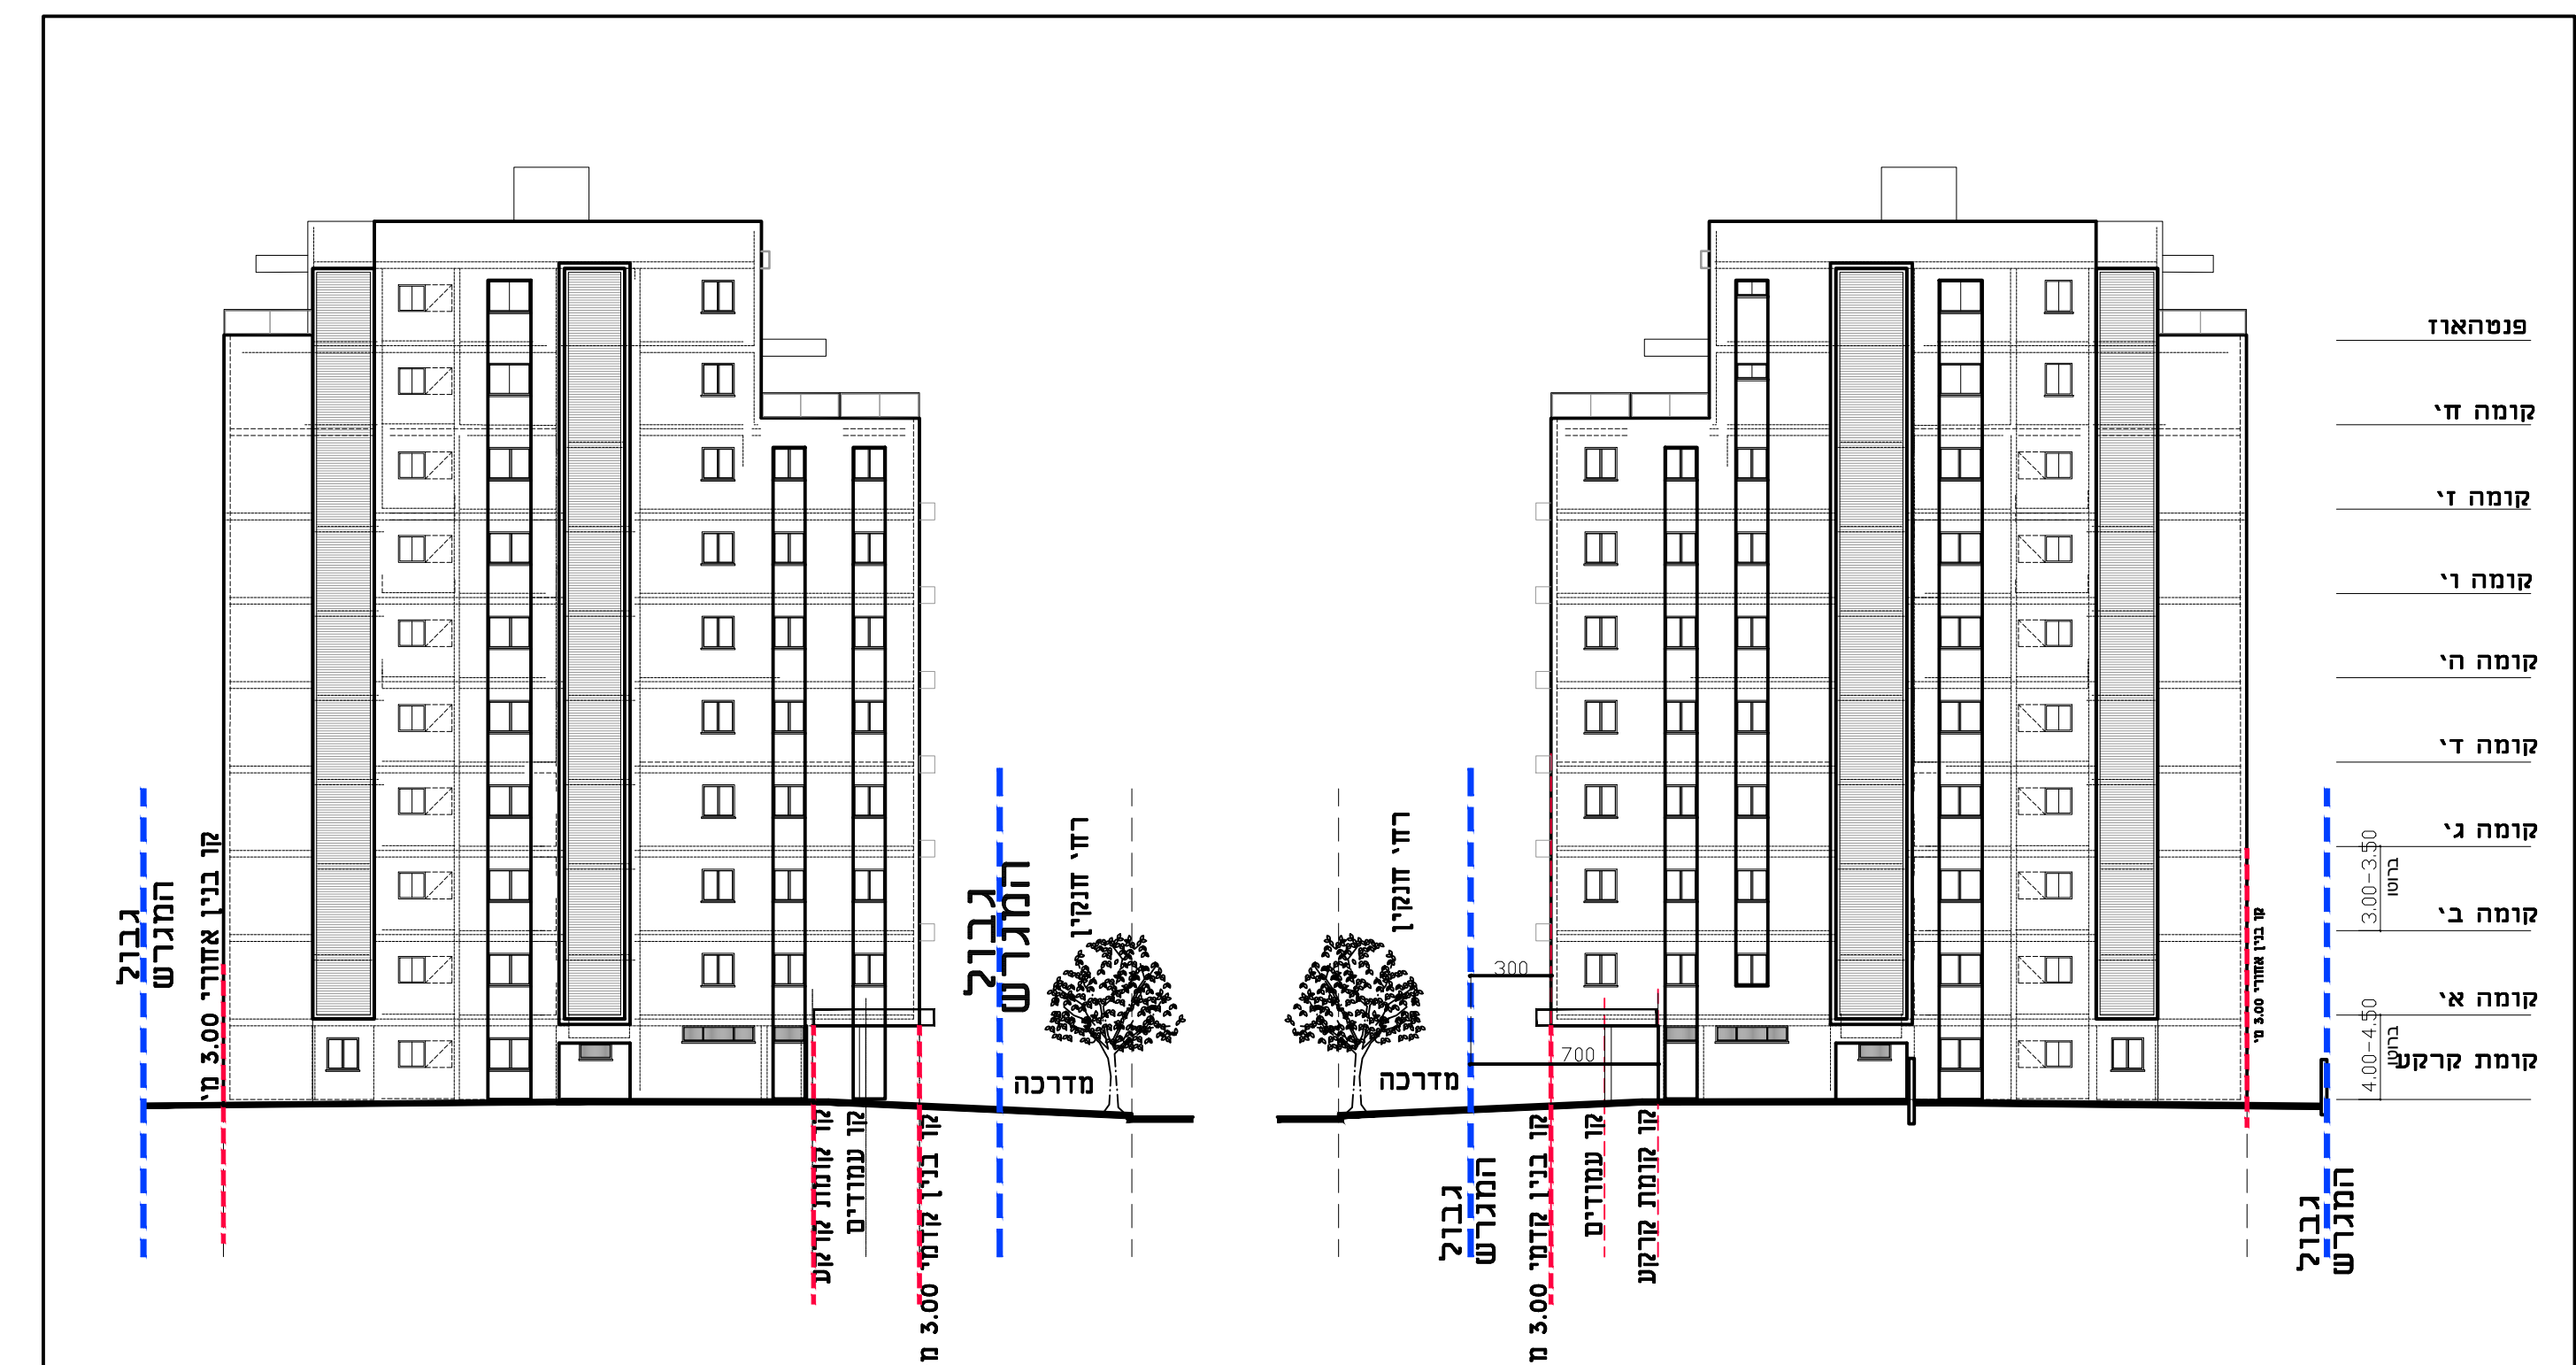


חזית דרומית קנ"מ 1:250

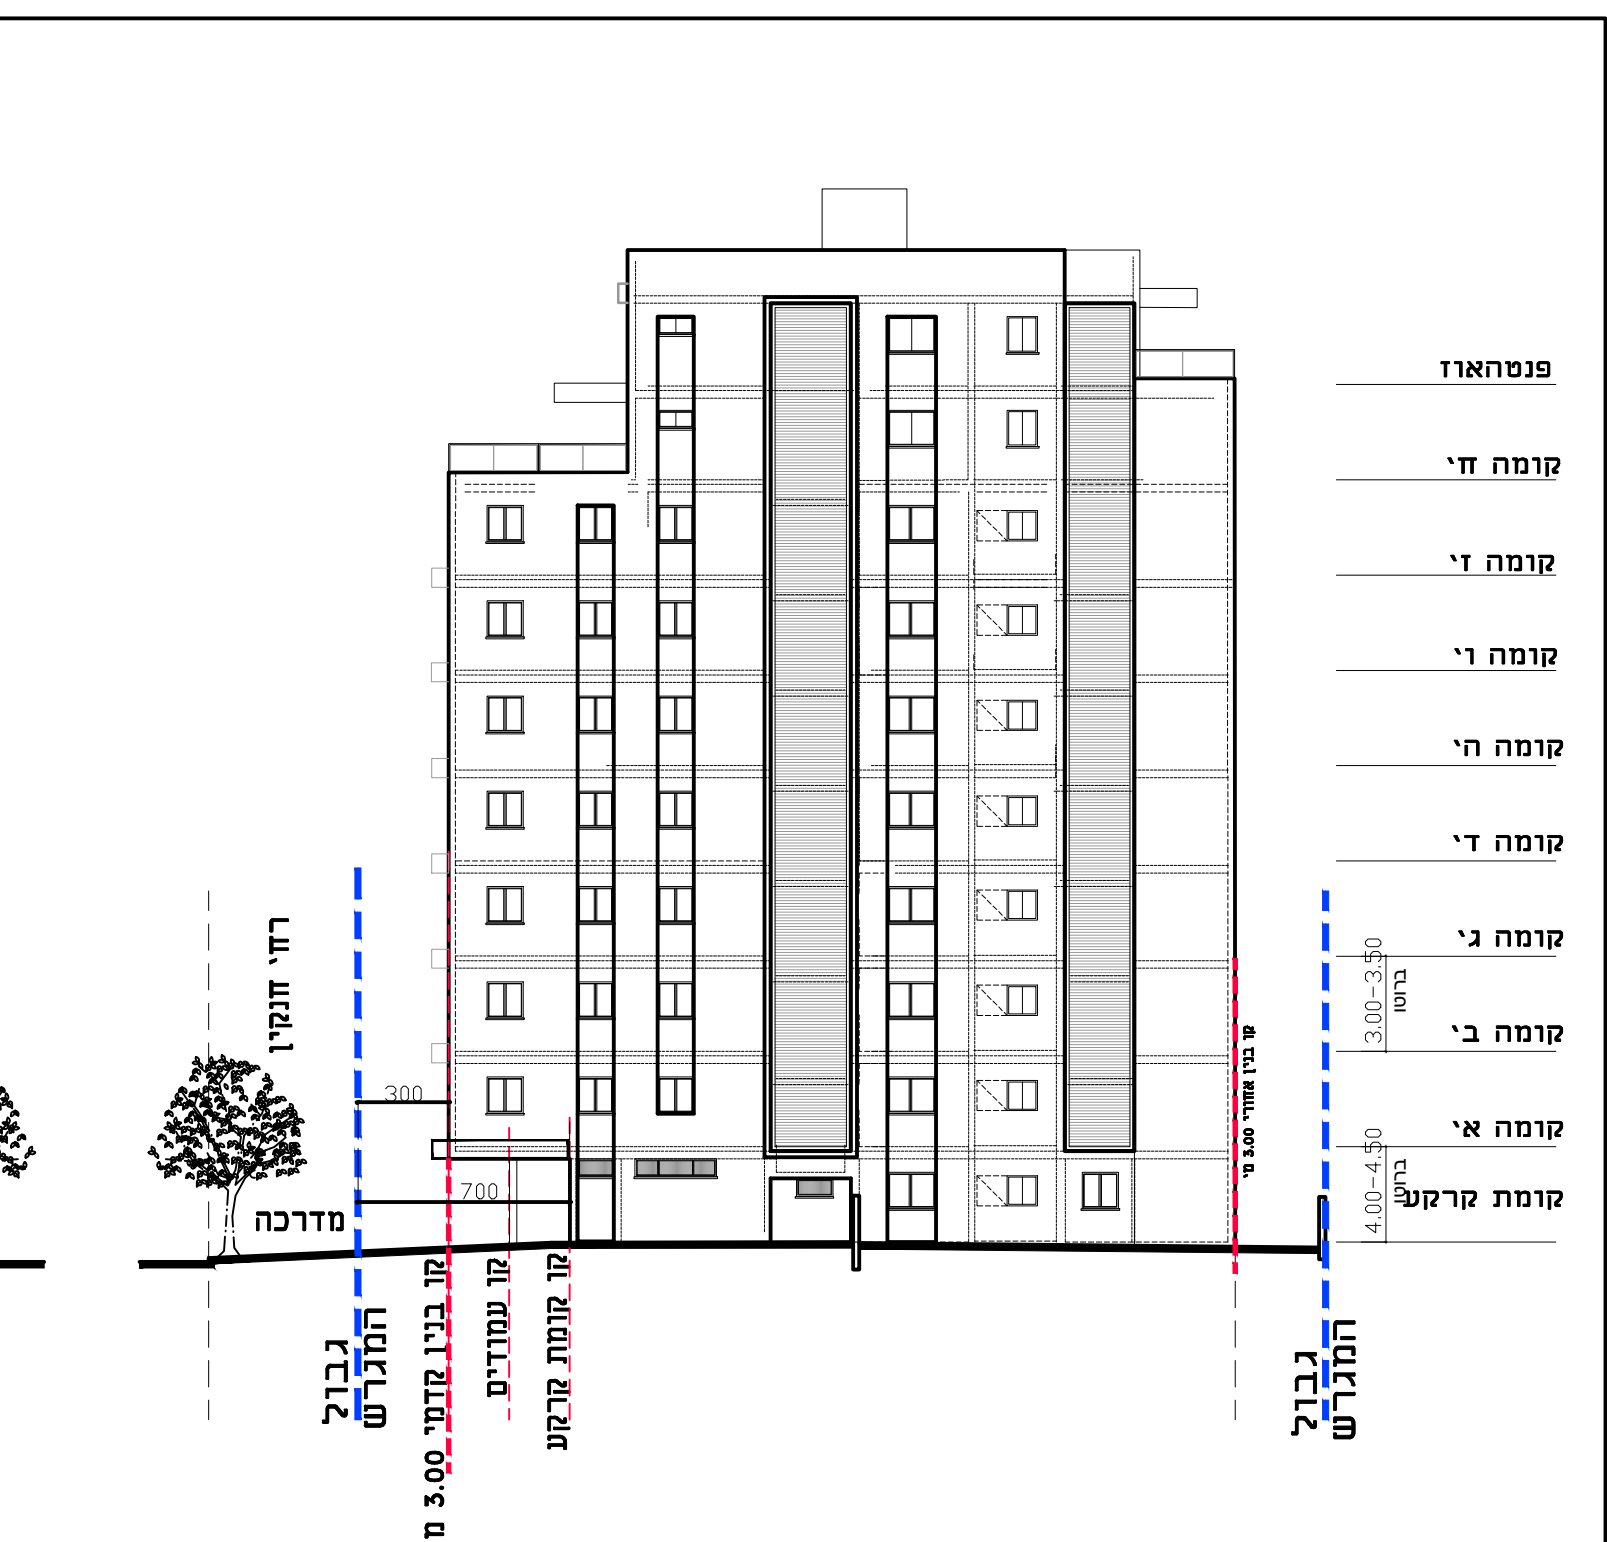


חזית מערבית קנ"מ 1:250
מבט מרחי חנקין

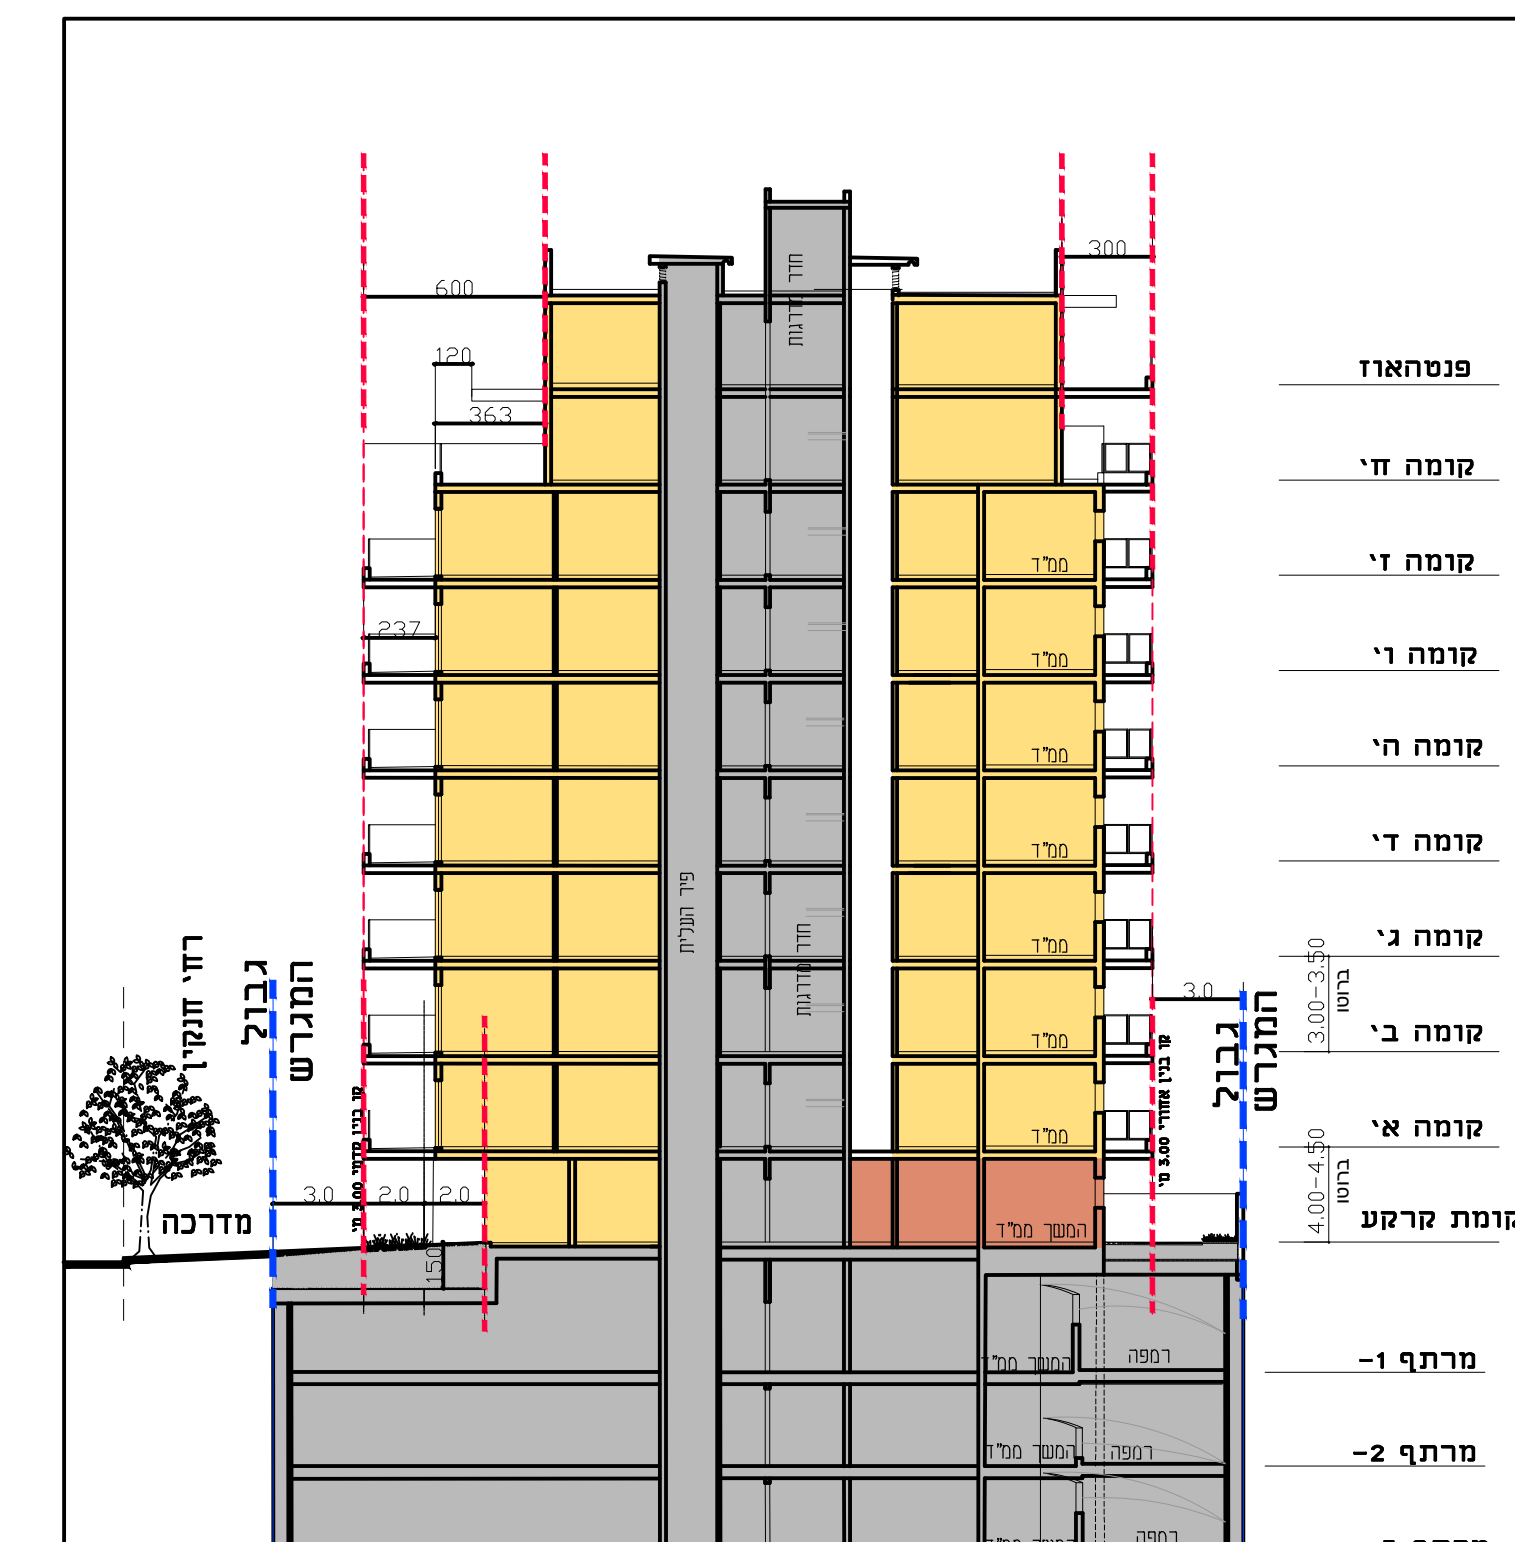


1:250 תתך 1-1 קנ"ח

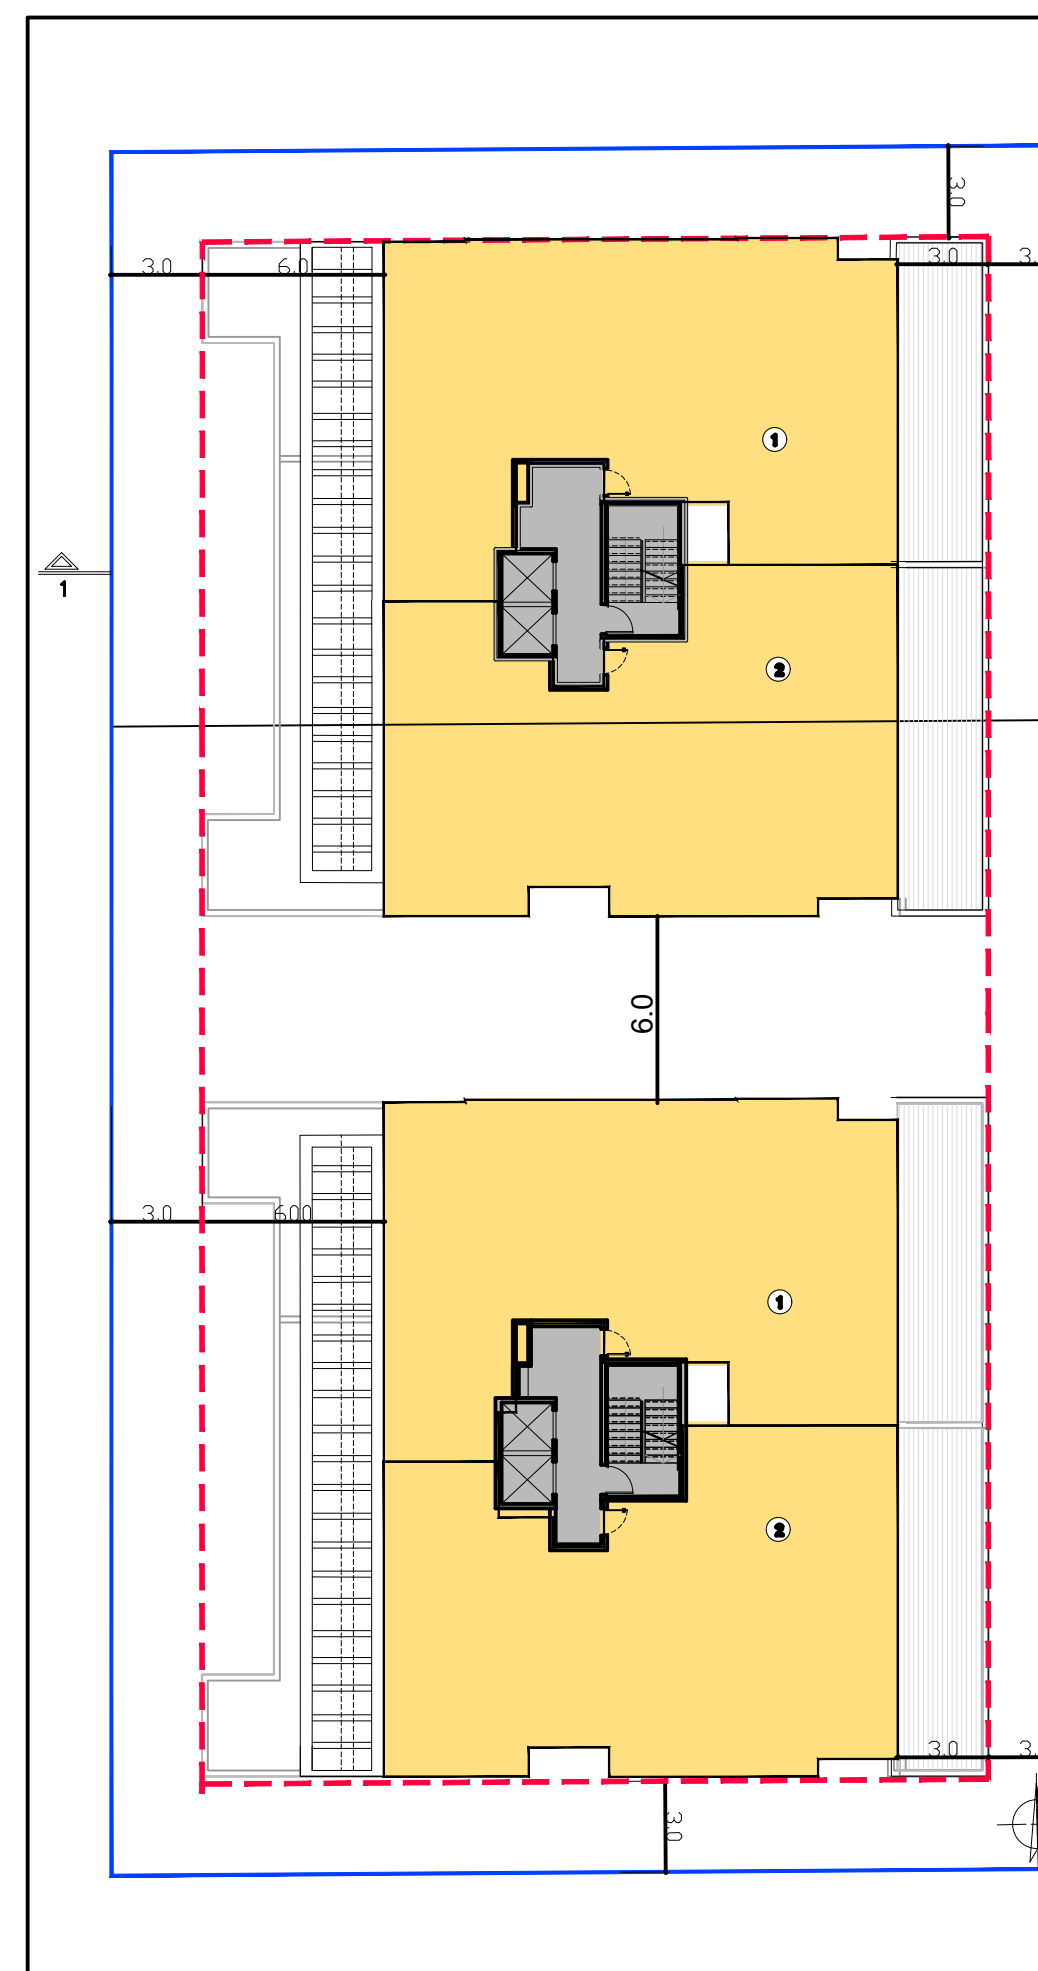


כְּנִית קוֹמָה פִּנְטָאָהוּז קִנ"מ 1:250

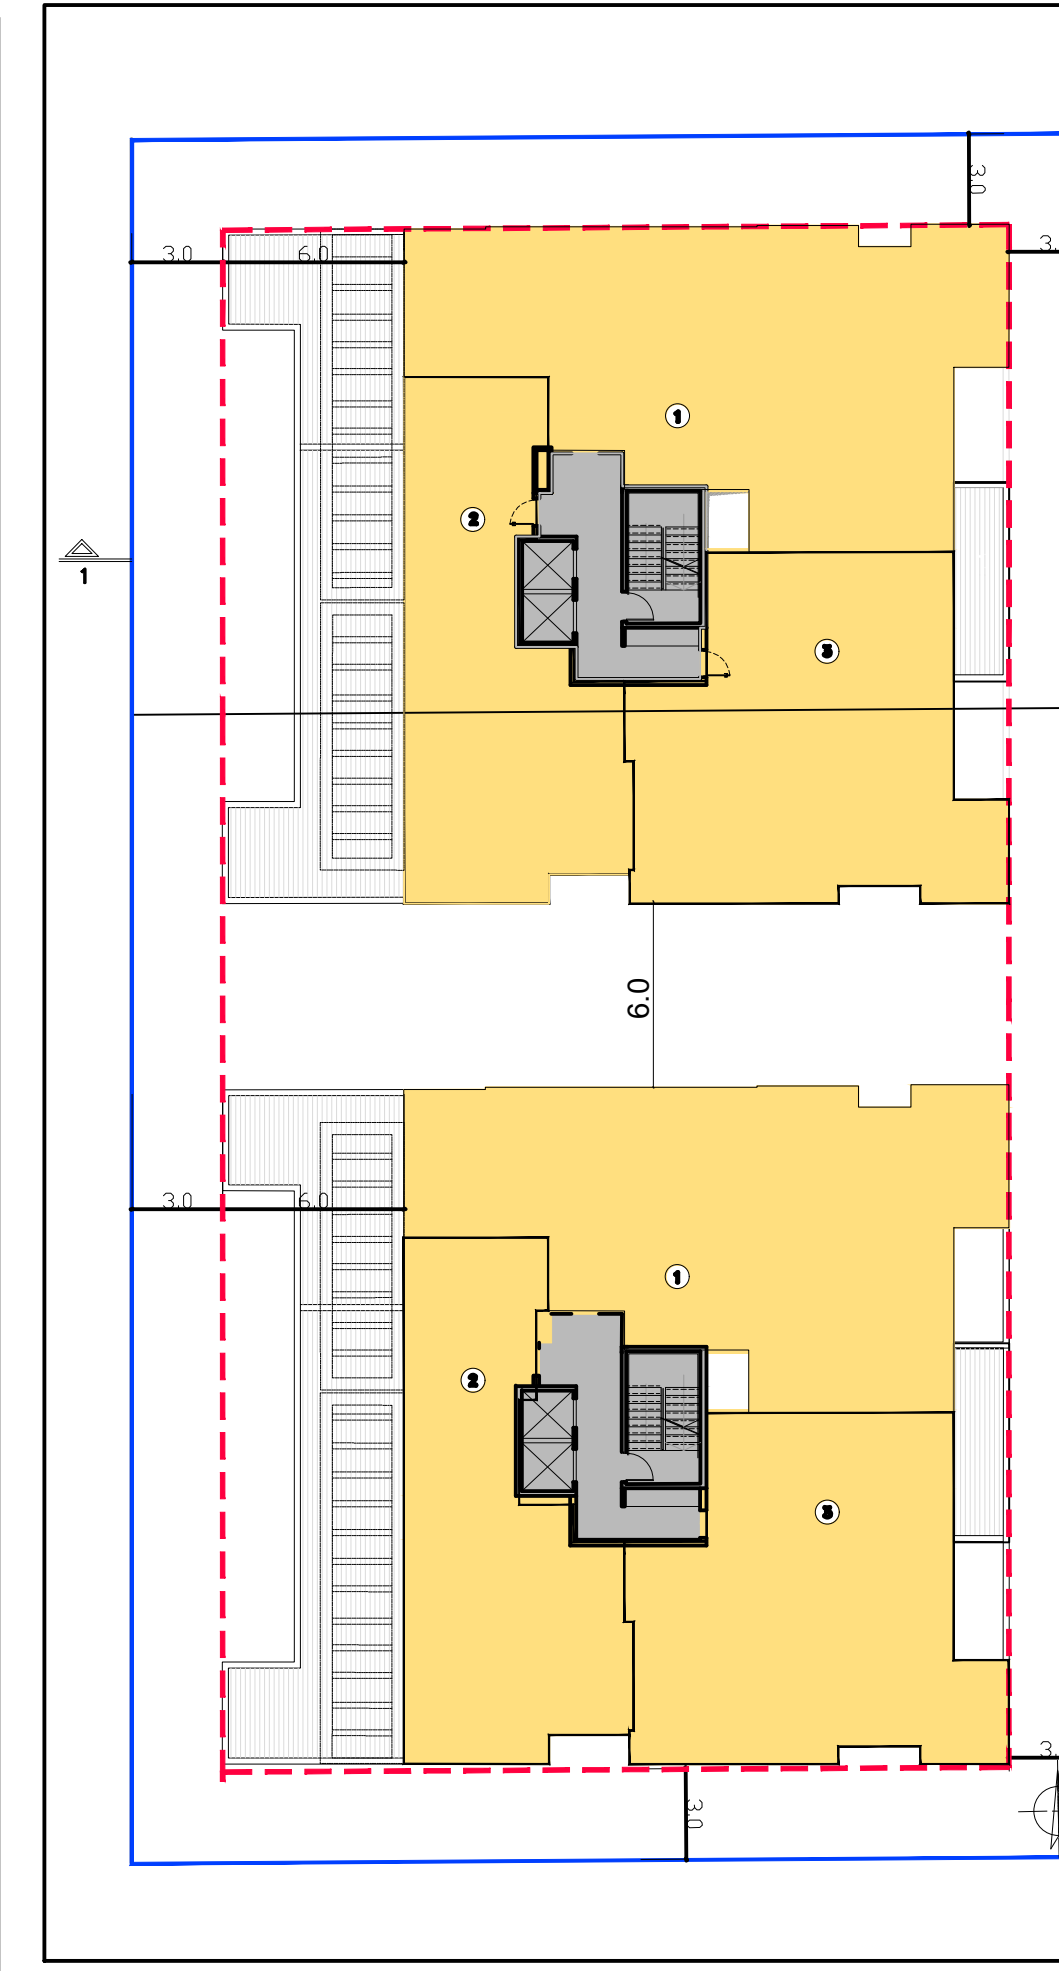

כְּנִית קוֹמָה חִי קִנ"מ 1:250

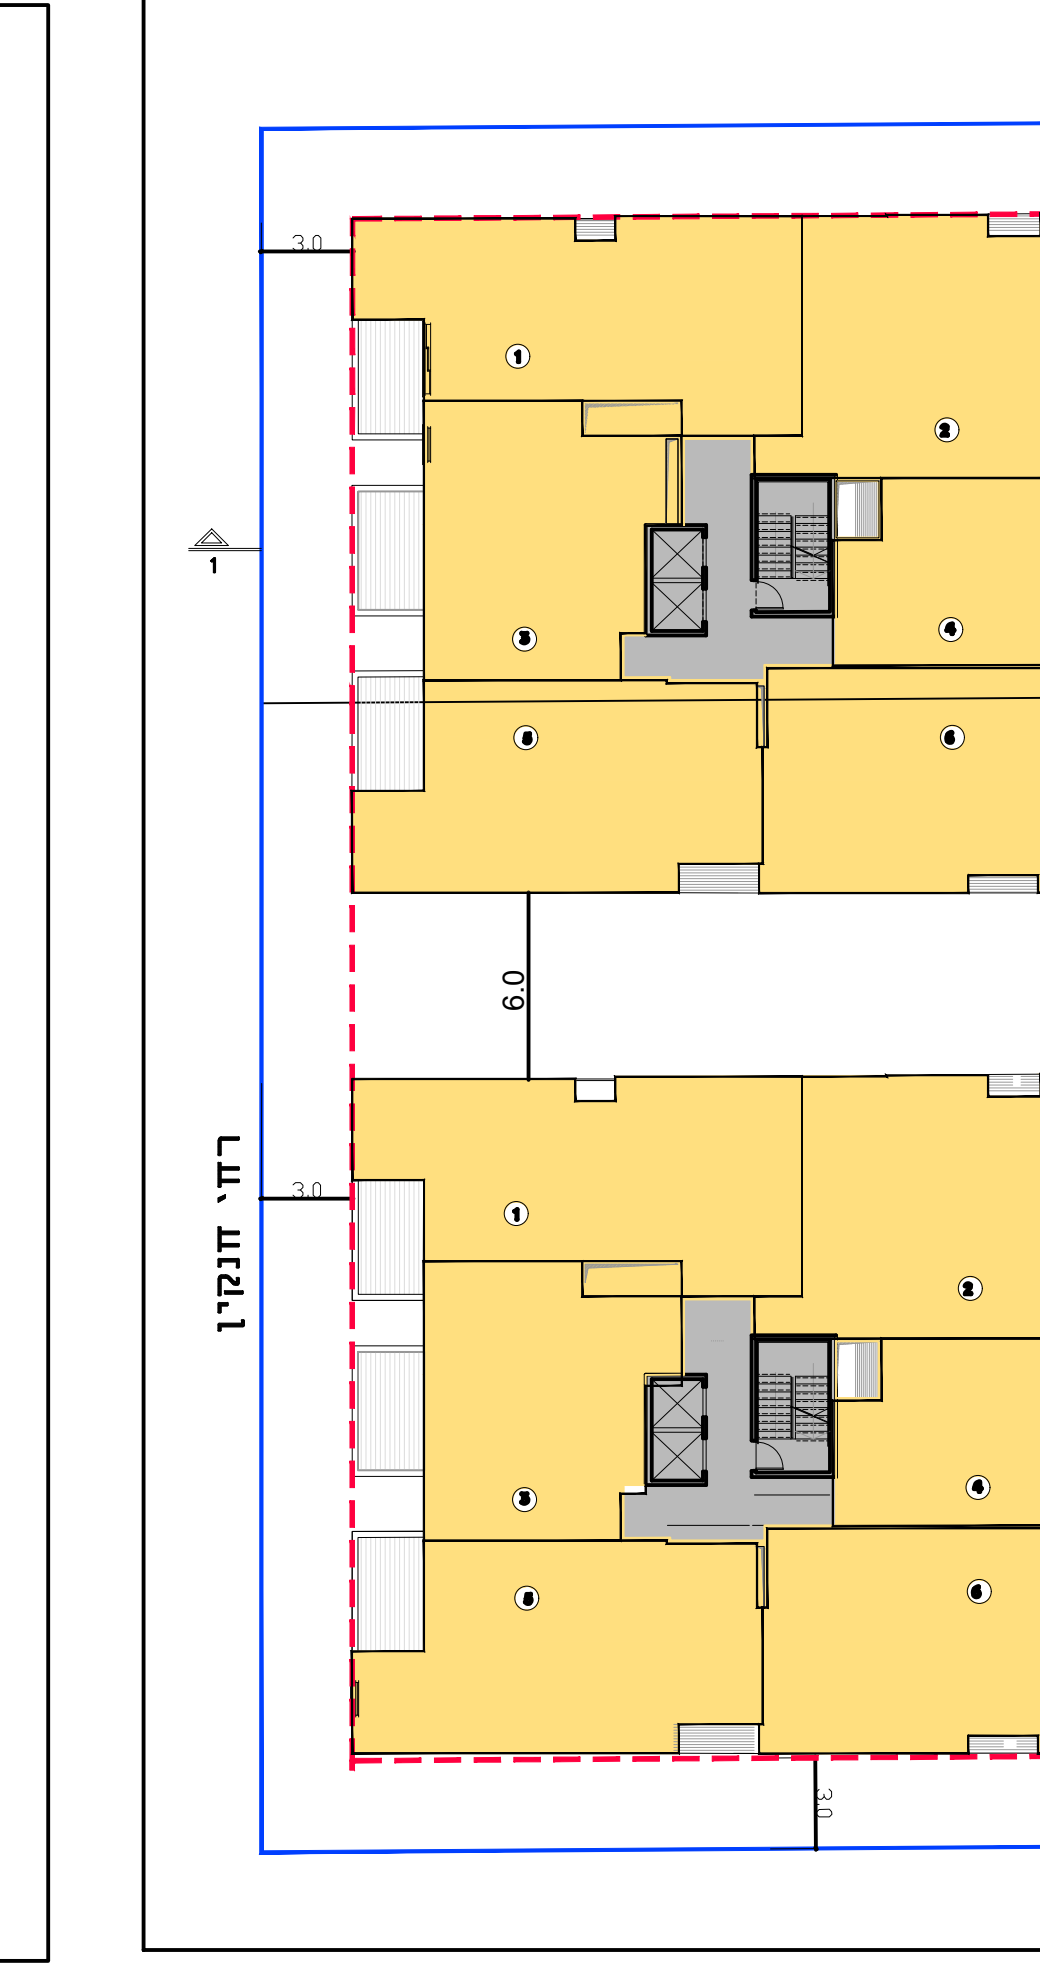

קומה טיפוסית קנ"מ 1:250

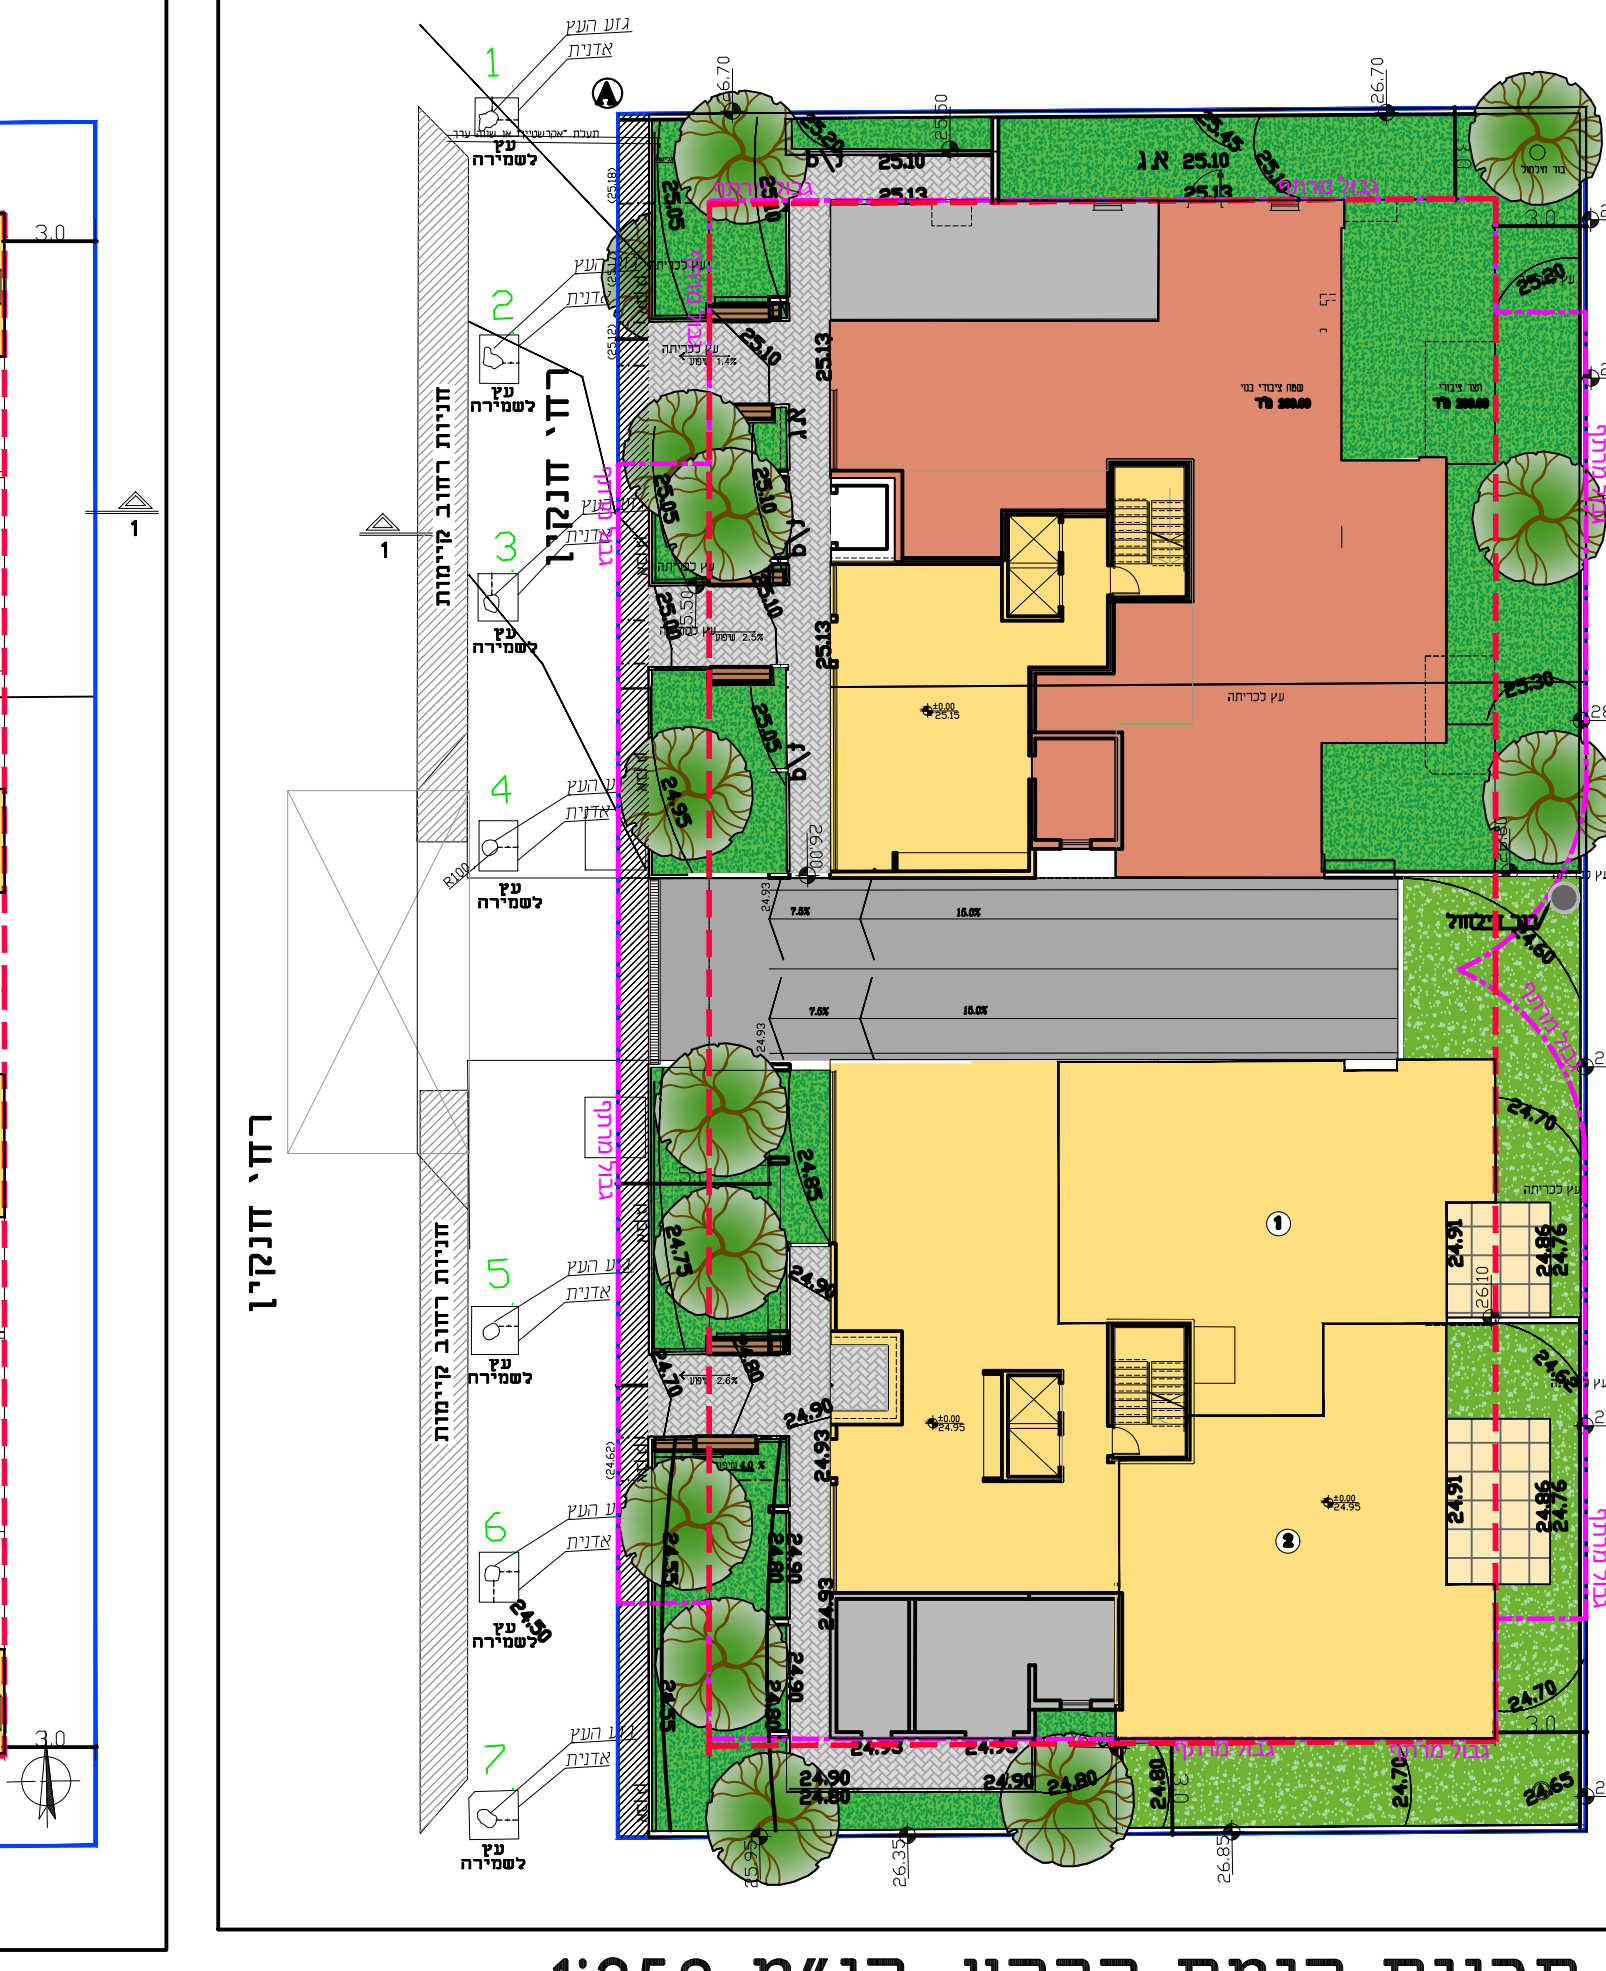

1.250 1 1 1 2 D 2 1 2 1 1 2 1 1

חוק התכנון והבניה, התשכ"ה-1965

505-0911826
ח/מק/223
חנקין 57-59-61
התחדשות עירונית

ספח בינוי

תל אביב
תכנון מקומי: חולון
מקומית: חולון
מקומית: חולון
במסכת: אילון וחוקה
חלוקה: תכנית שביטוחו ניתן להוציא
ס או חרשאות: היתרים או הרשאות
נדפס חתשורים: חתום:
חתימה: 1826 דונם
על השה - מהדורה: 2
ק"מ: 1:250

מקרא

	ל מרש
	בניין
	ח ציבורי בניי
	רים
	ת

ישיב' היילזוול
 1986 2026
 1987 2032.2
 1988 2038.9
 1989 2045.62

וּחְתִּימוֹת

תאריך:	נתבאר אף נדון בע"ס	חתימה:
תאריך:	הוא רוצה נפטר	חתימה:

בנין בקרקע

תאריך:	-	חתימה:
--------	---	--------

גושים וחלקות •

חלק כל המוש	מספרי חלקות בשטחן	מספרי חלקות בשטחן
	162 - 169	