

שם הגיליון
נספח בינוי

נספח לתכנית מס' 502-0968743

בי/762/מק - רחוב זמנהוף
מימוש תמא/38

שם הפרויקט

זמנהוף 2 בתים

גיליון 1 מתוך 1


תחולה	מנחה
תיאור	
תאריך עריכת הנספח	16/11/22
קנה מידה	1:200
תרשימים נוספים	1:250 קנ"מ
שם תרשים	תכנית העמדה
שם תרשים	
שם תרשים	

דרור רימוק
אדריכלים בע"מ


שמות וחתימות:

עורך הנספח	דרור רימוק
דרור רימוק אדריכלים בית הלל 14/9 פנת הנציב 18	
077-8831953	dror@rimokh.co.il

מקרא	
עץ לכריחה	
עץ לשימור	
קו בניין	
קו בניין עילי למרפסת	
קו בניין תחתי	
זיקת הנאה	

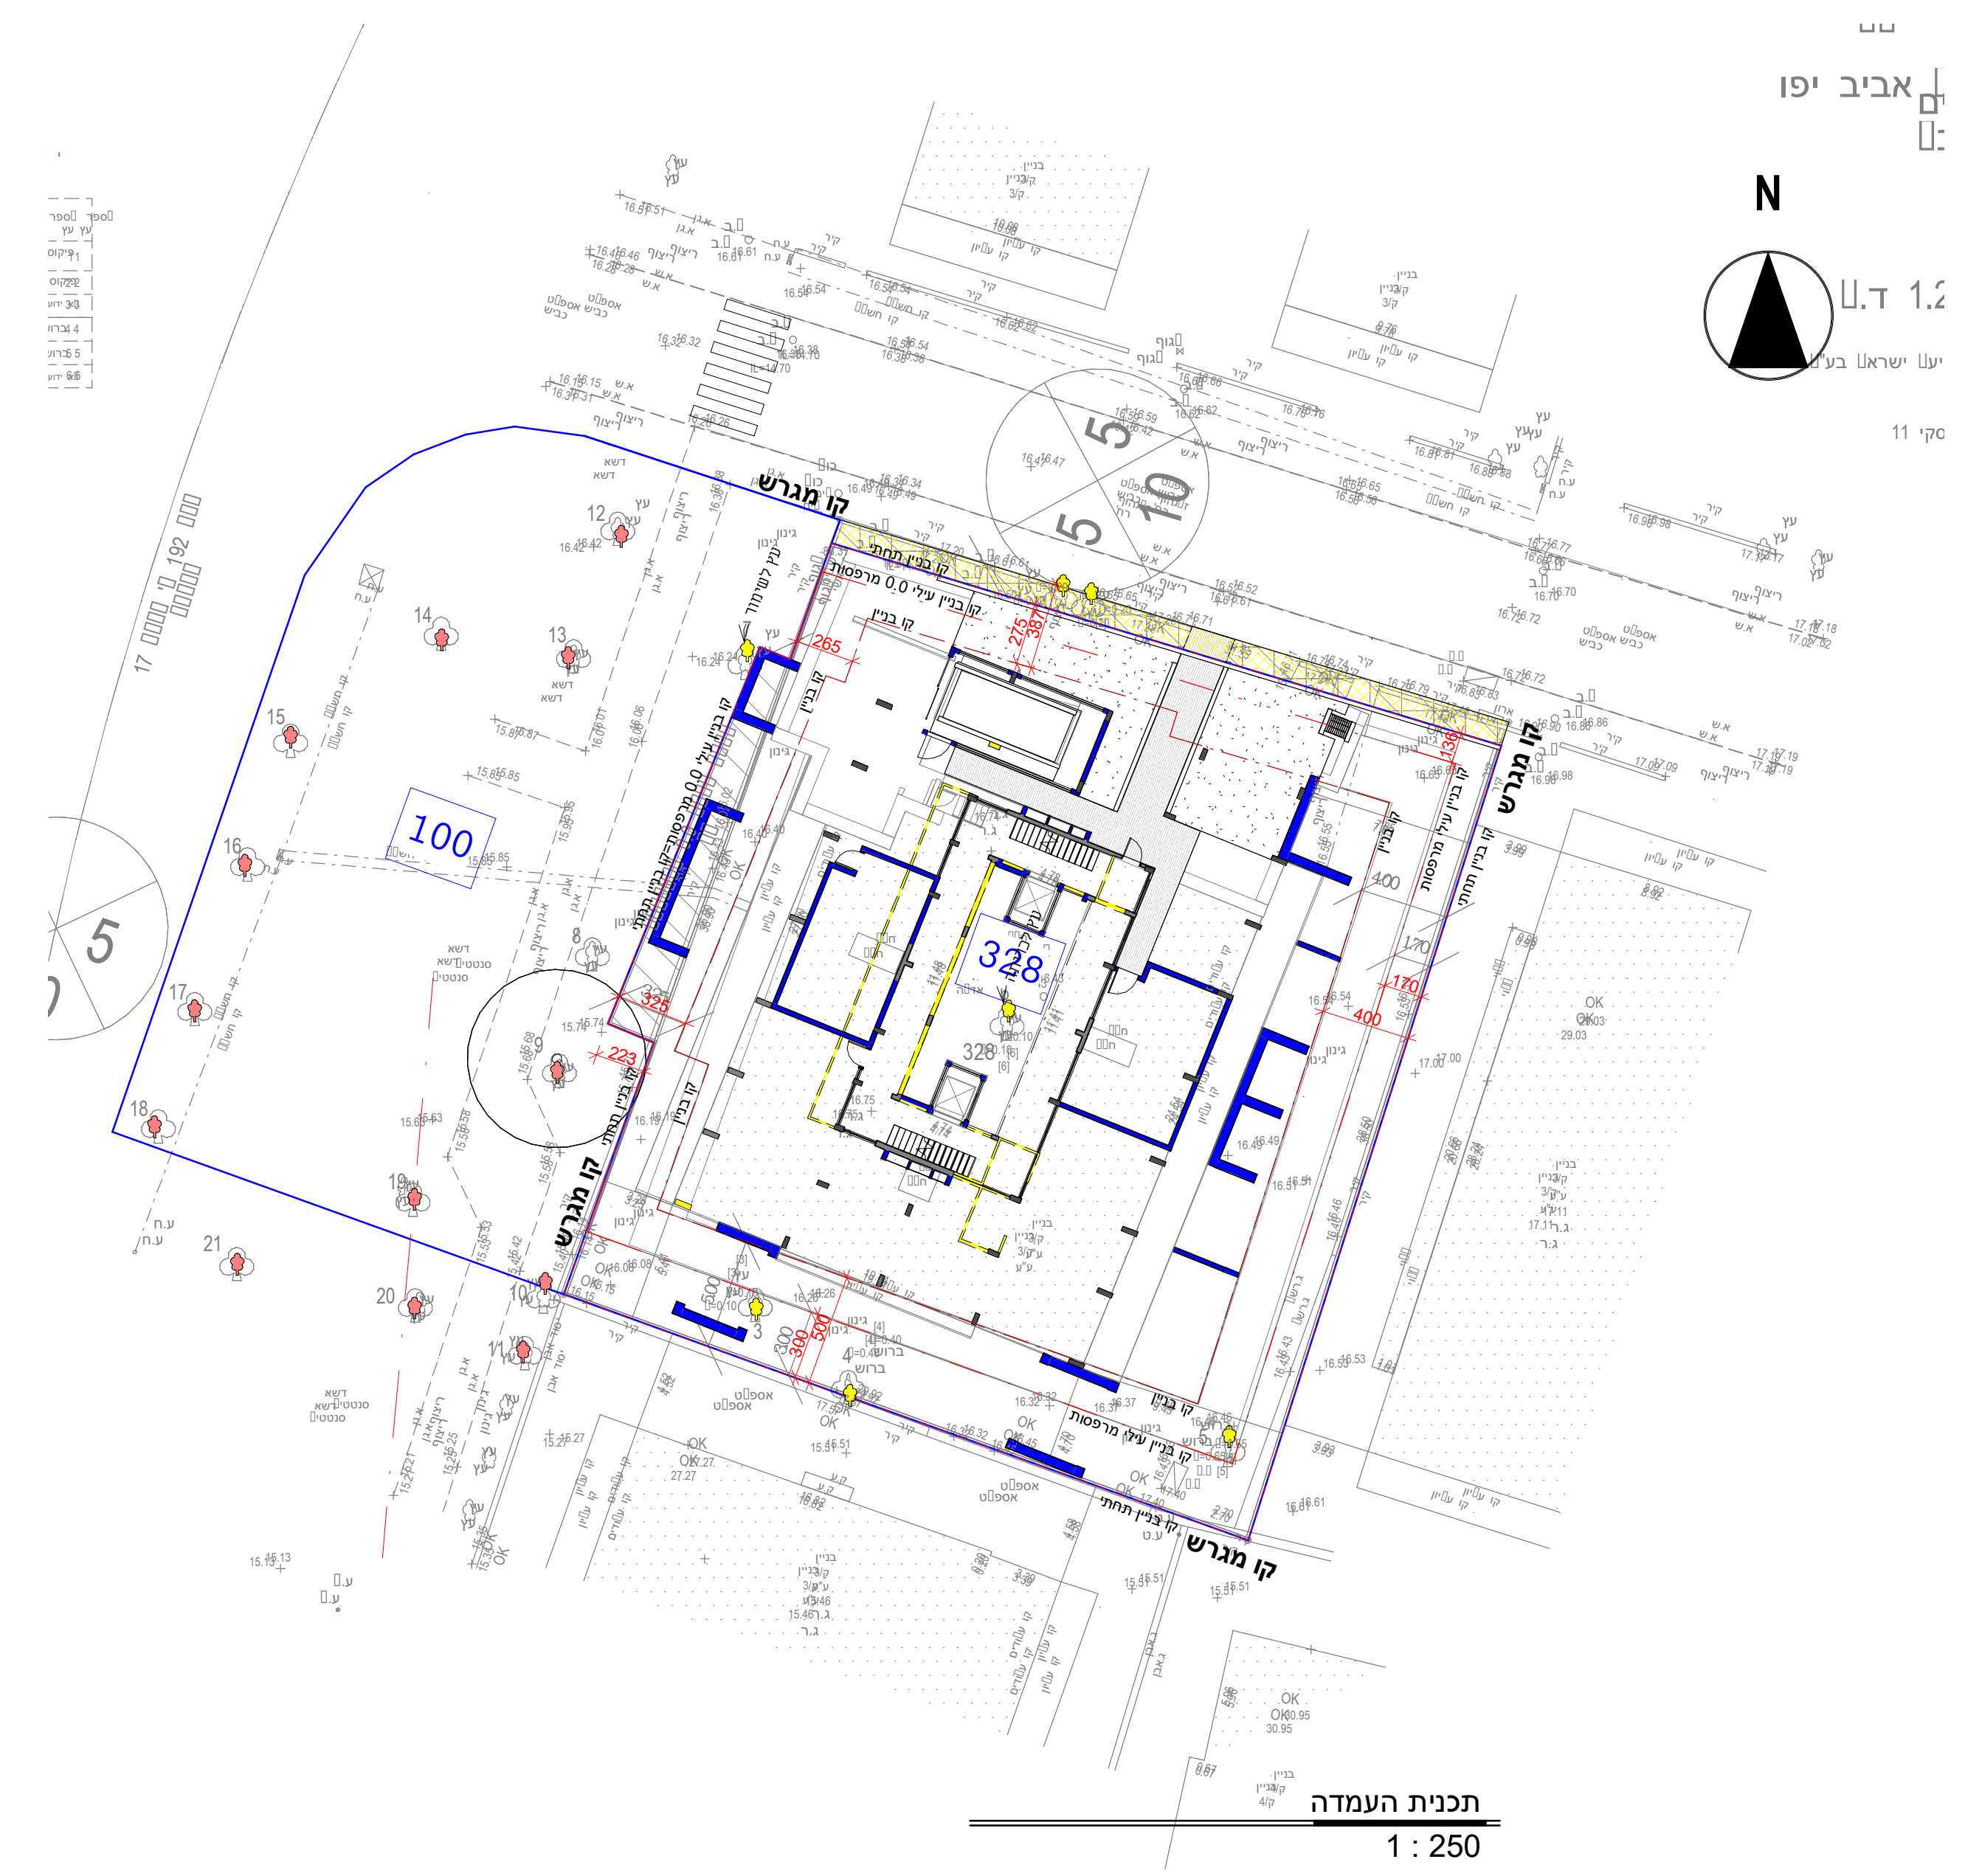

תכנית העמדה
1 : 250

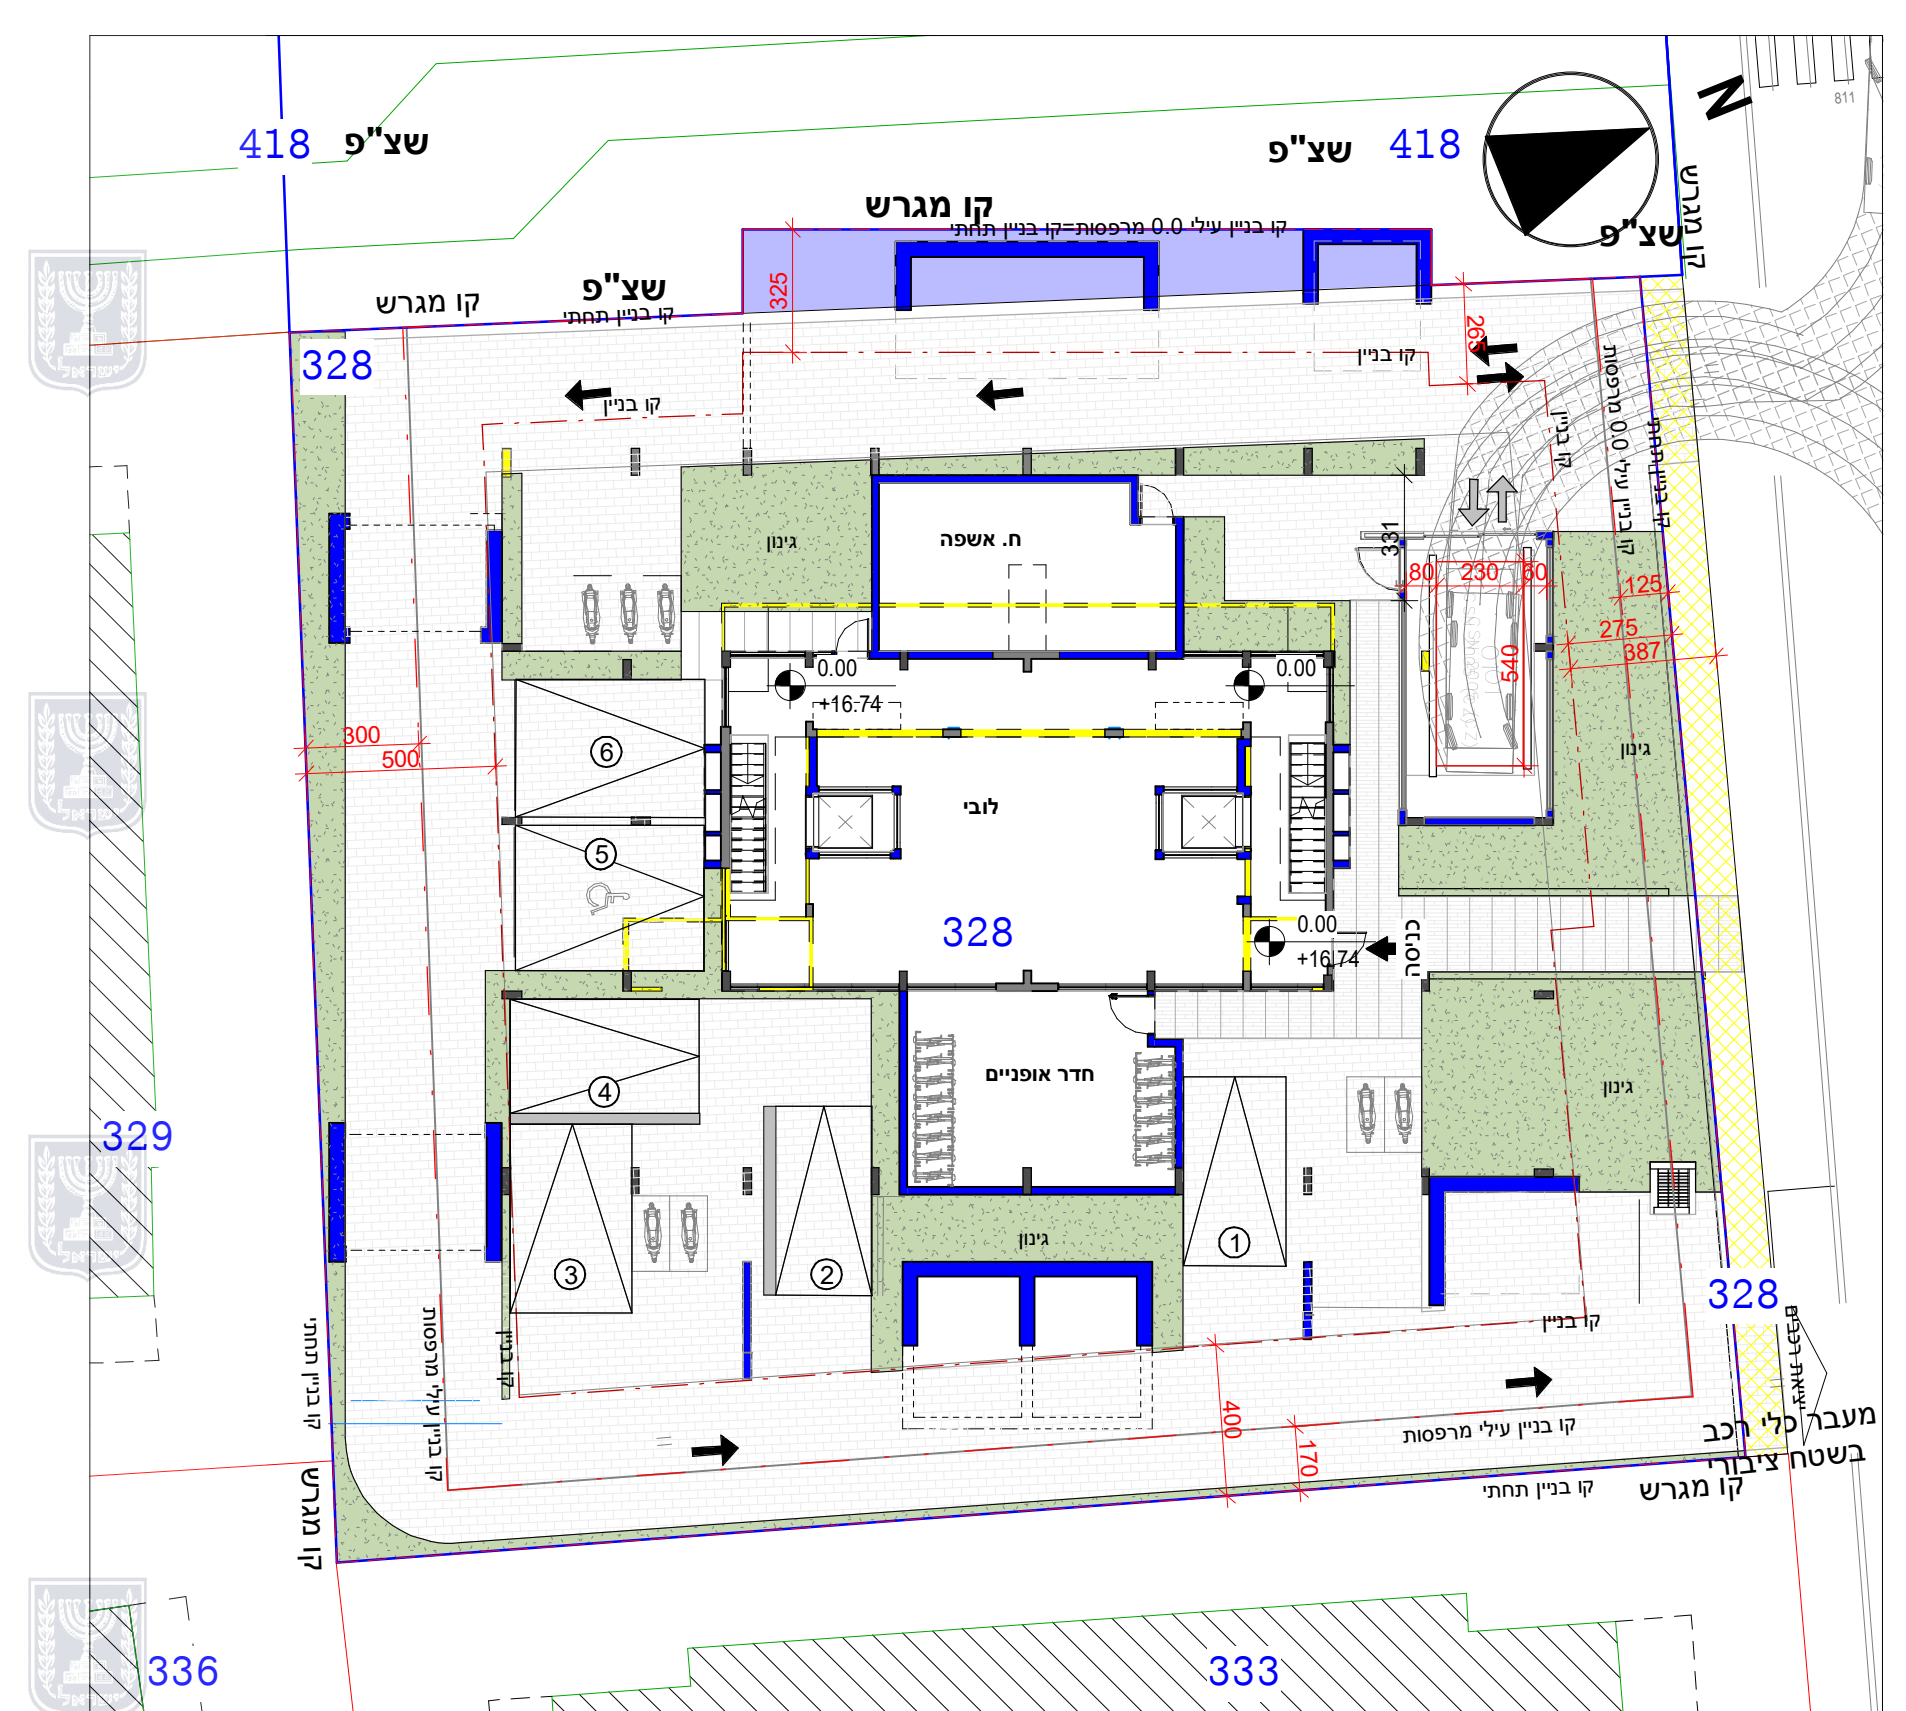

תכנית קומת קרקע
1 : 200

טווחות