




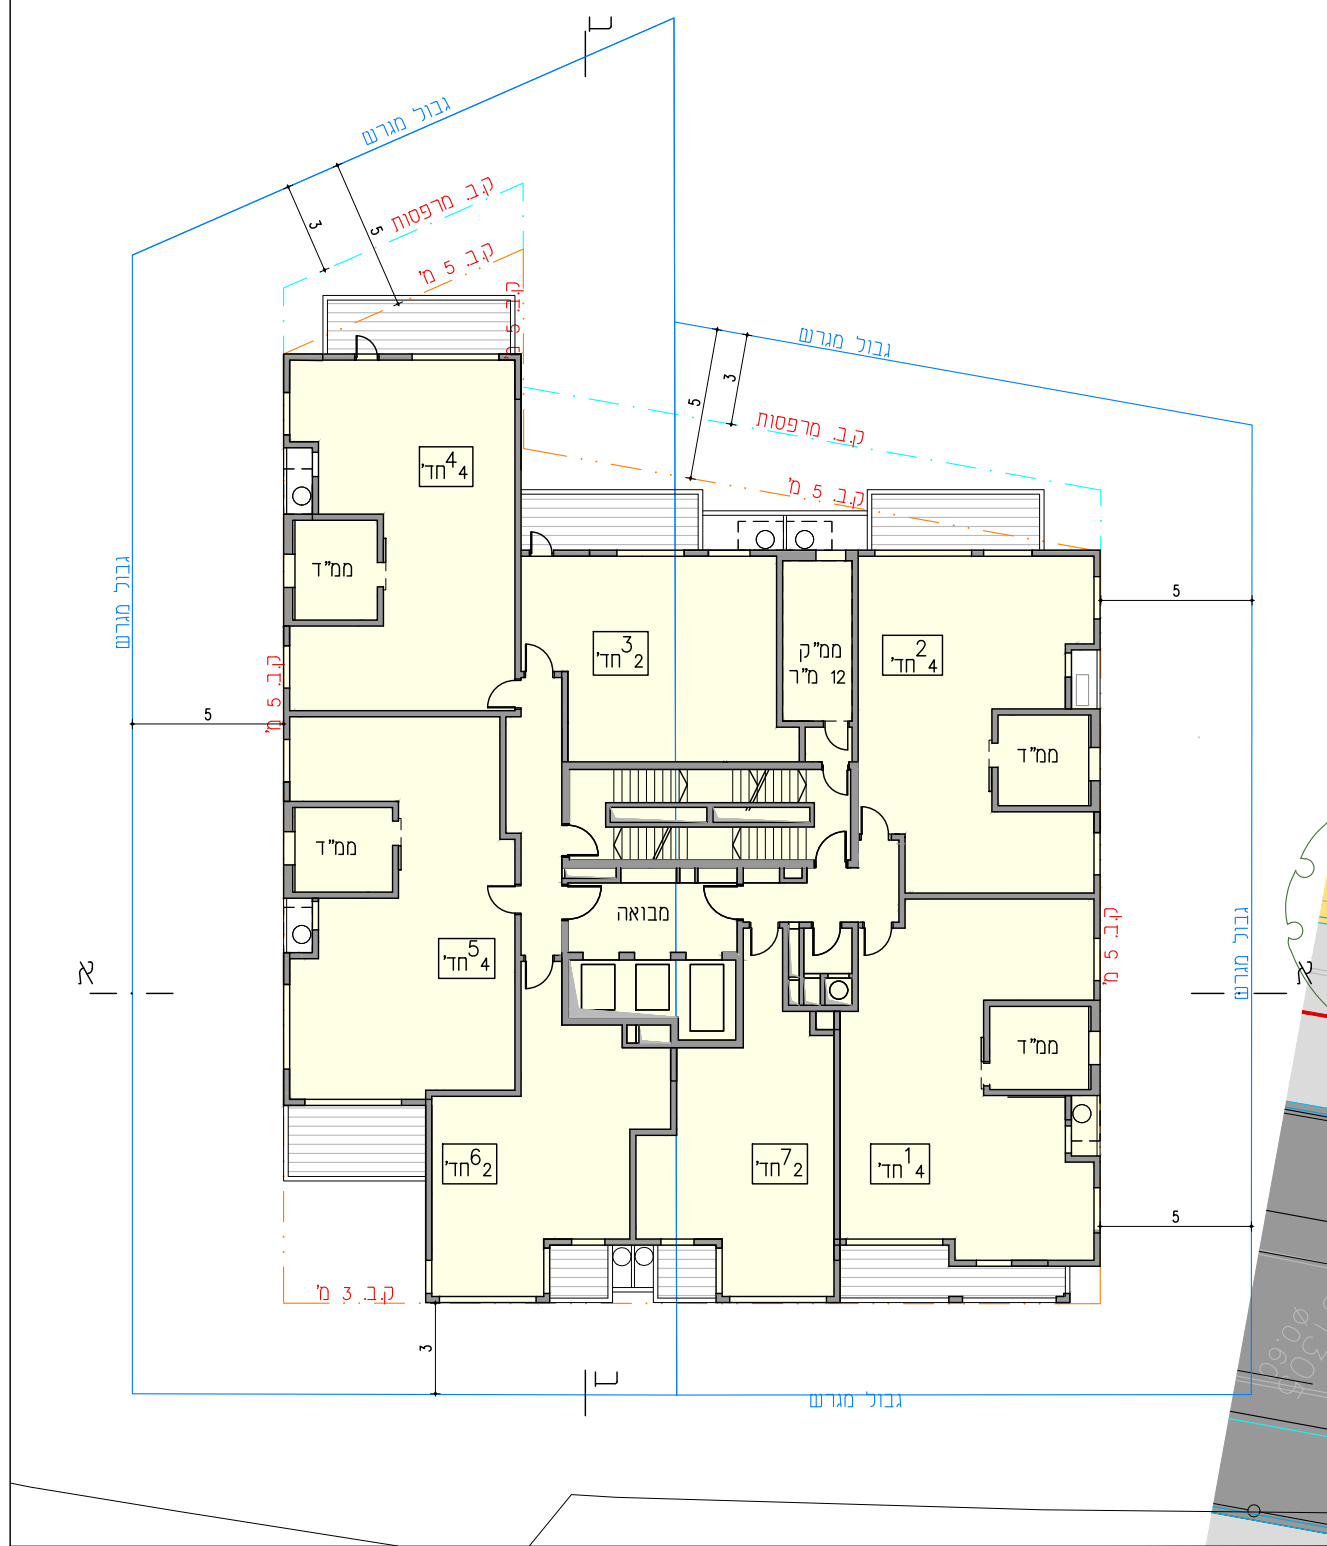

תכנית קומה טיפוסית מסוג א' קנ"מ 1:250

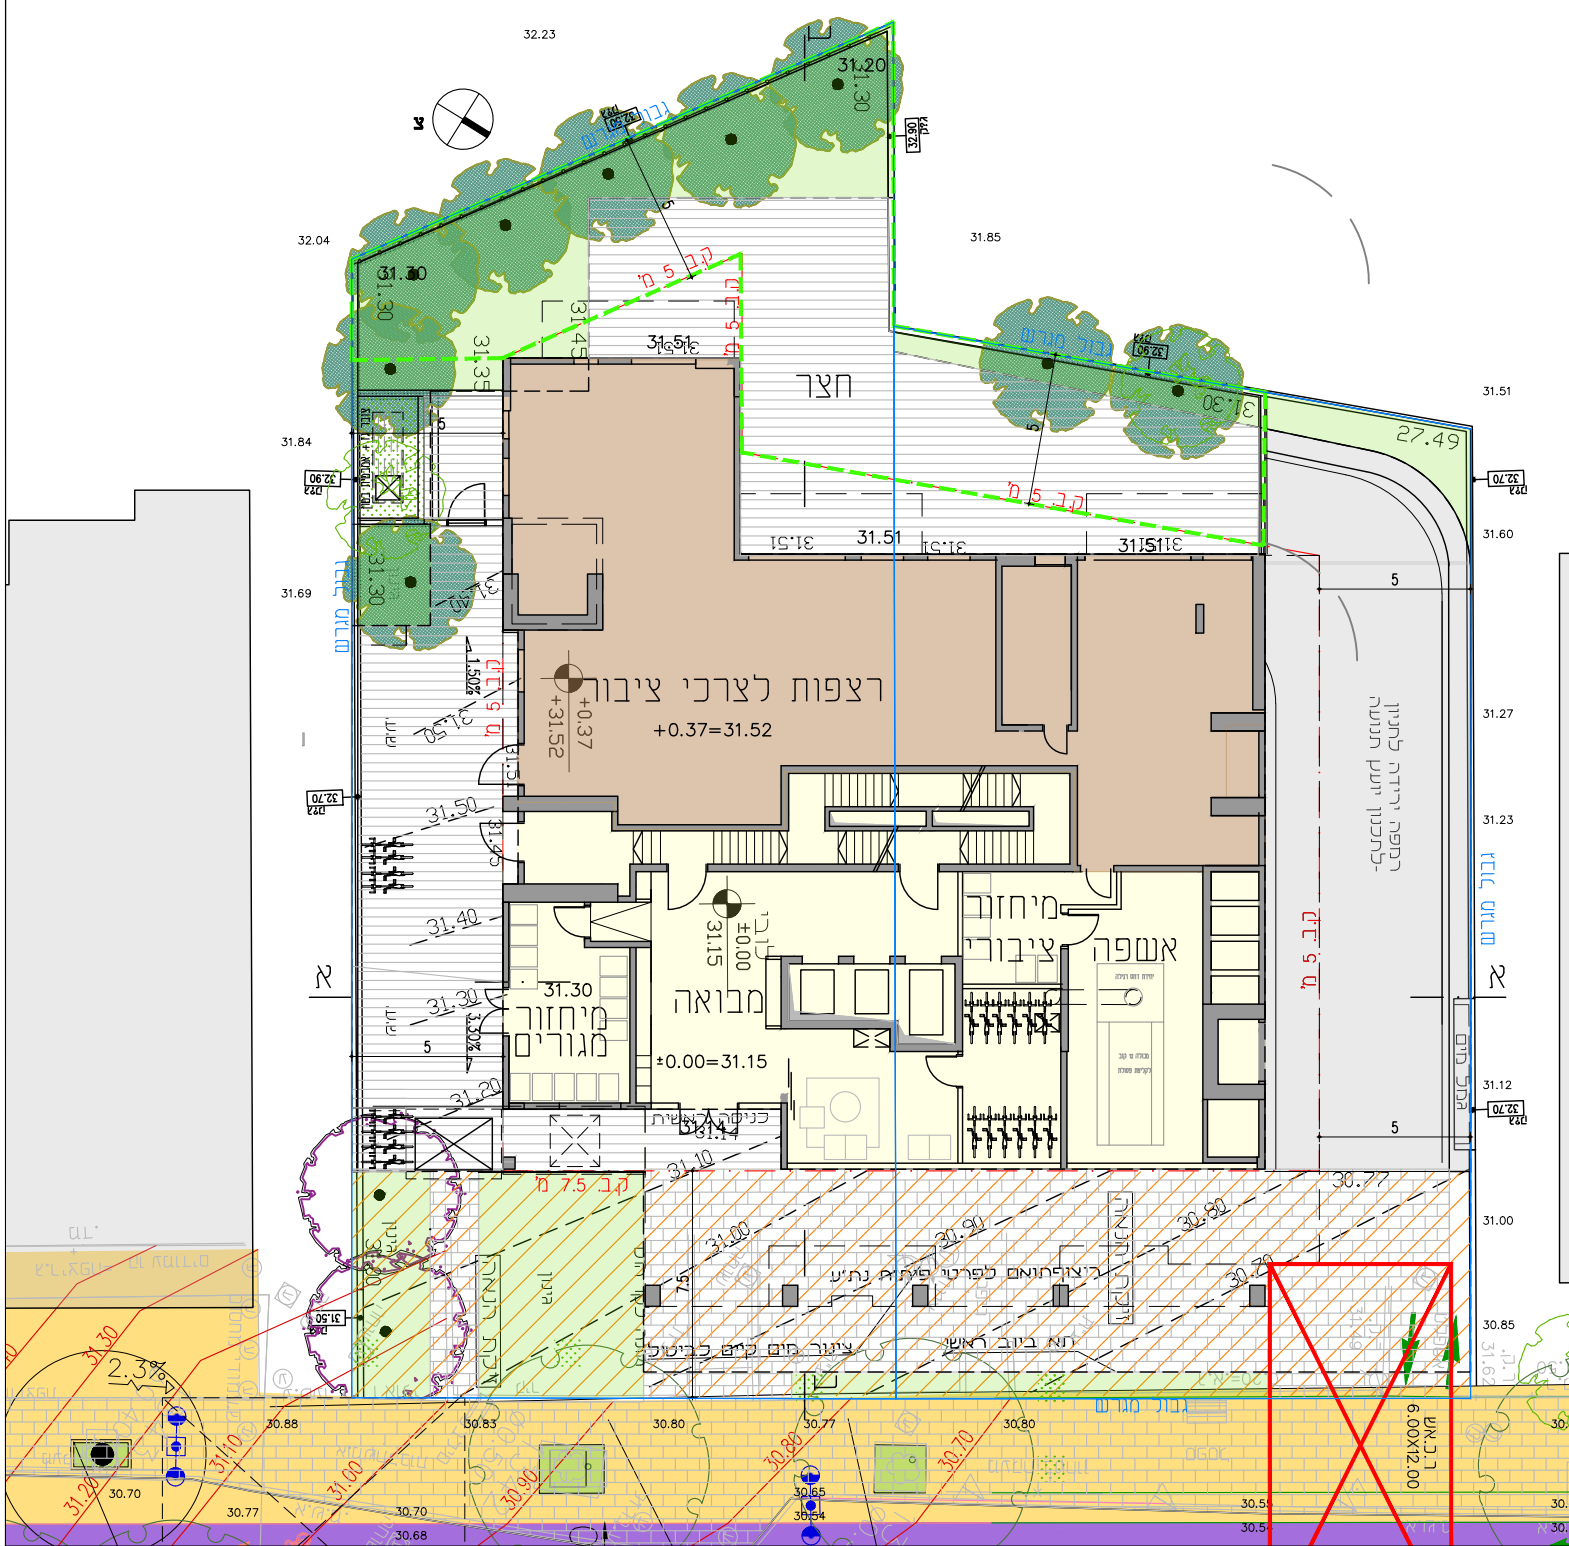


תכנית קומת כניסה(1), קנ"מ 1:250

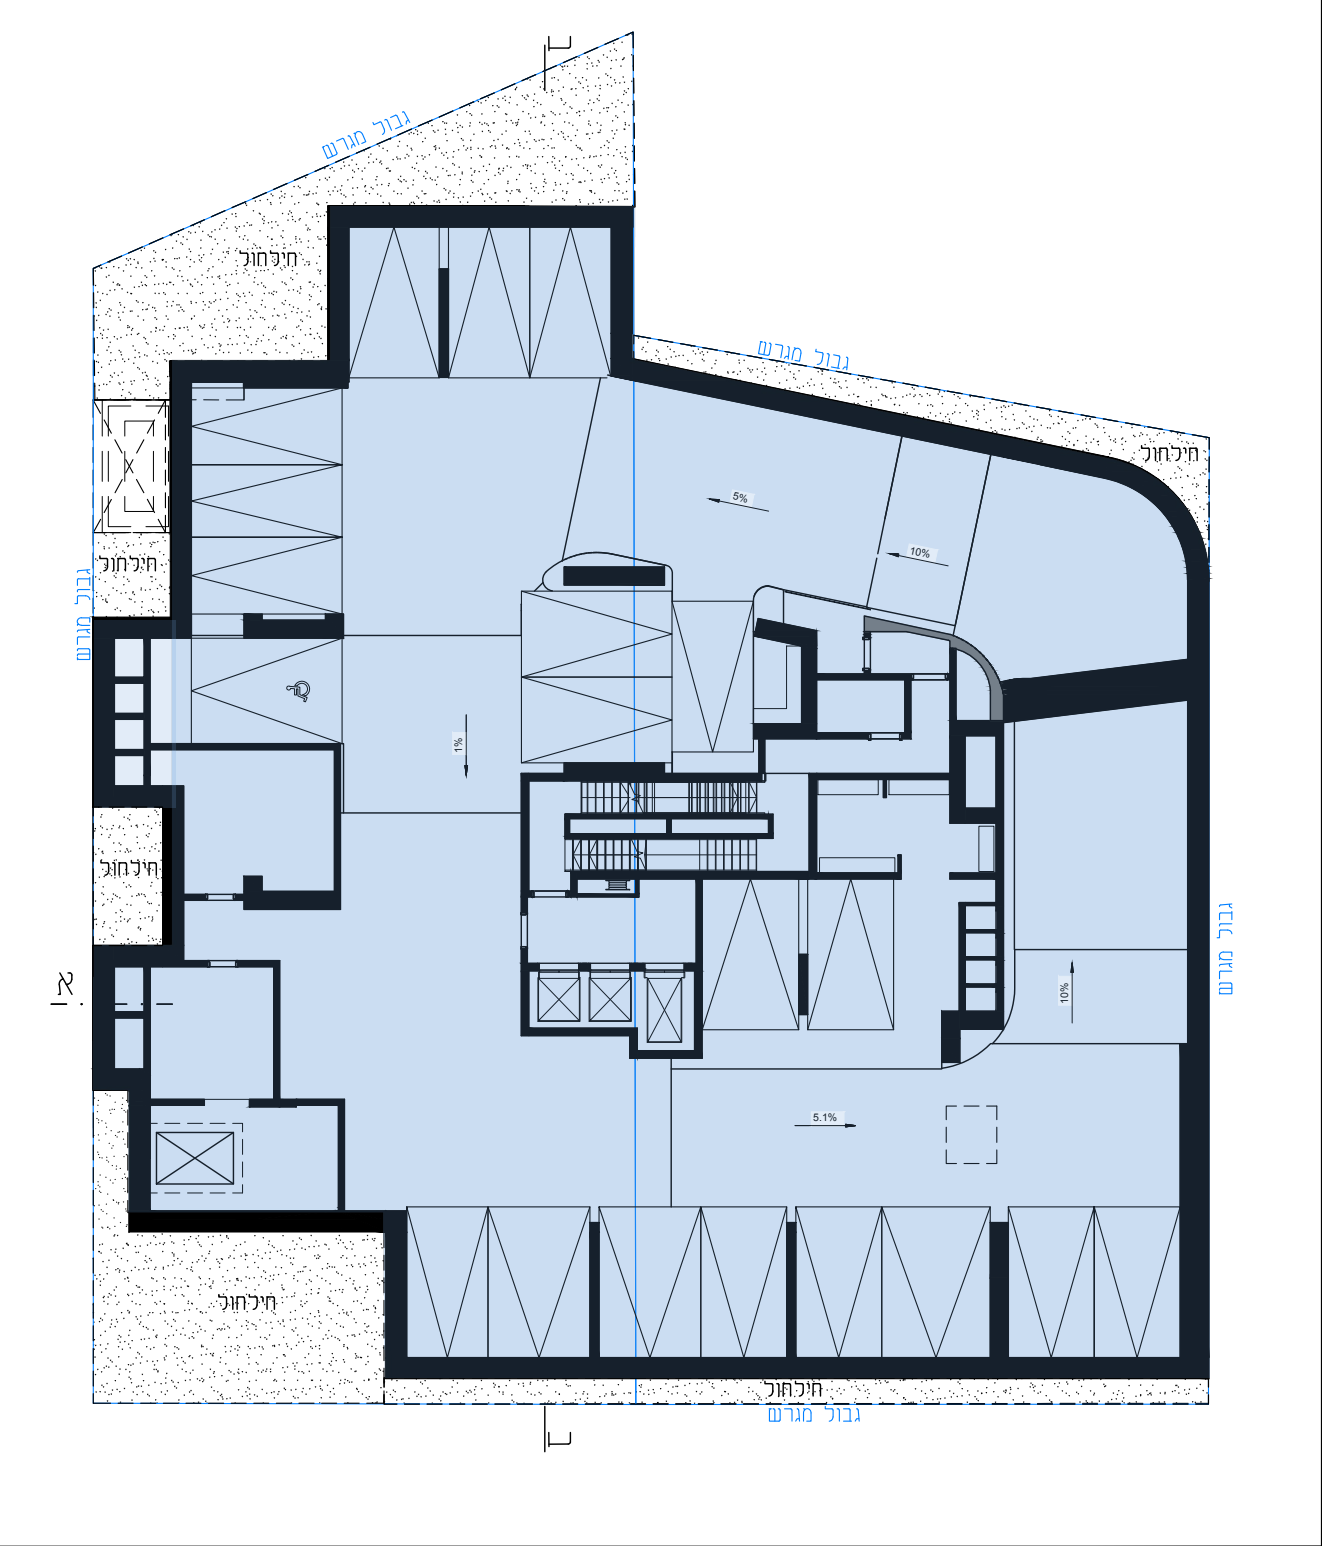


תכנית טיפוסחת מרתף 1-5, קנ"מ 1:250


נספח בנין	
תכנית מס': 505-1072578 ח/מק/228 - התחדשות עירונית-סרלין 38,36	
גליון 1 מתוך 1	
מחוז	תל אביב
מרחב תכנון מקומי	תל אביב-יפו
מקום	חולון
תחולה	רקע
תיאור	מנחה
תאריך	10.01.2023
כתובת התוכנית	סרלין יוסף 36-38
קנ"מ	1:500, 1:250
תרגומים נוספים:	כ"מ
תרגום סביבה	1:5000
שמות וחתימות:	
עורך	מנחם פירשט
הנספח	חאג'ה: מזרח-פירשט אדריכלים ומתכנני ערים

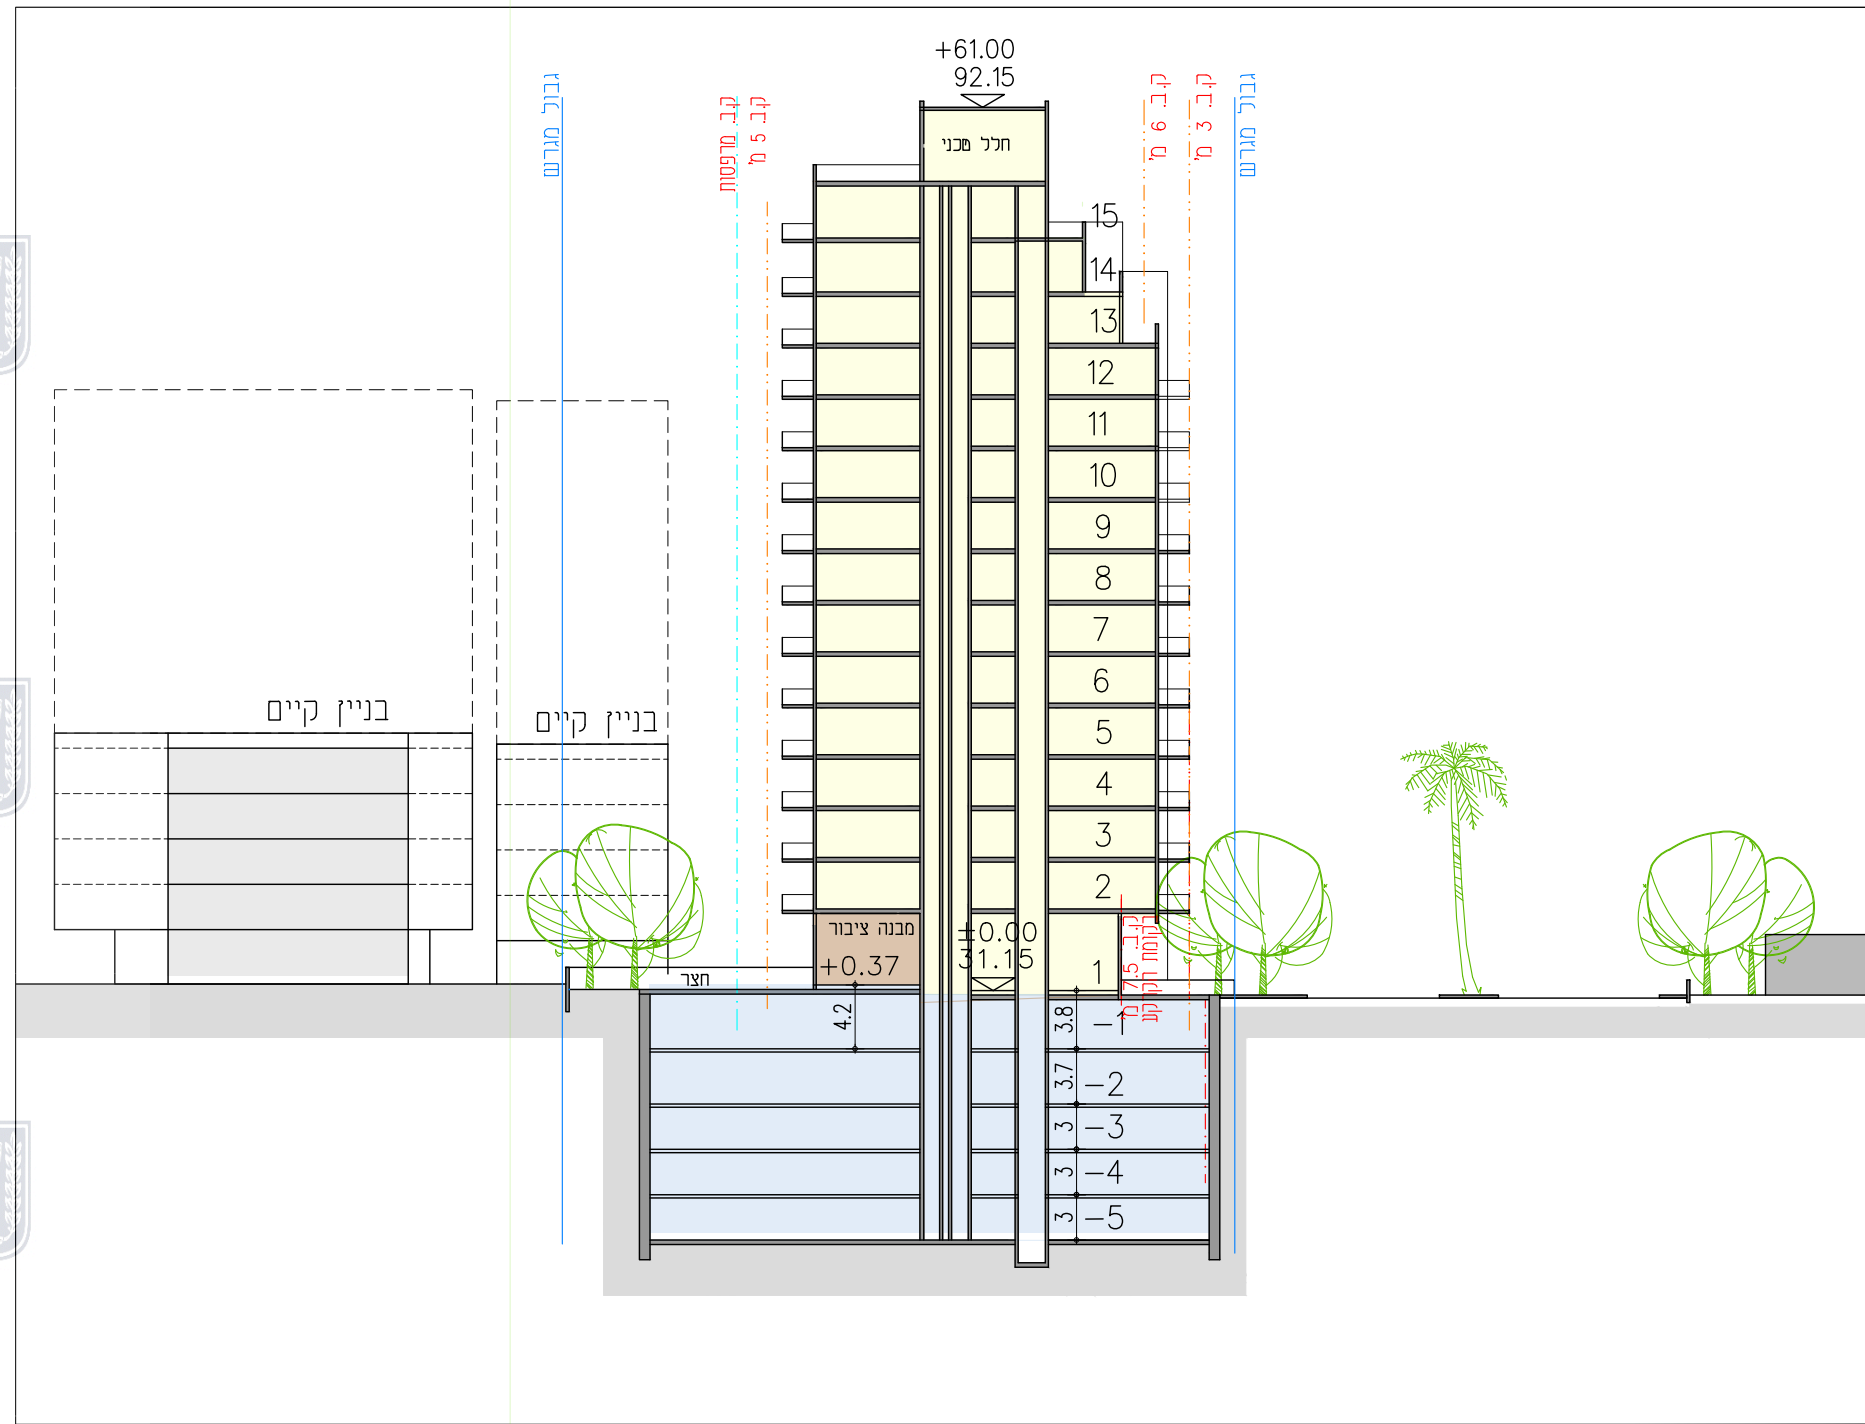


חתך ב-ב, קנ"מ 1:500

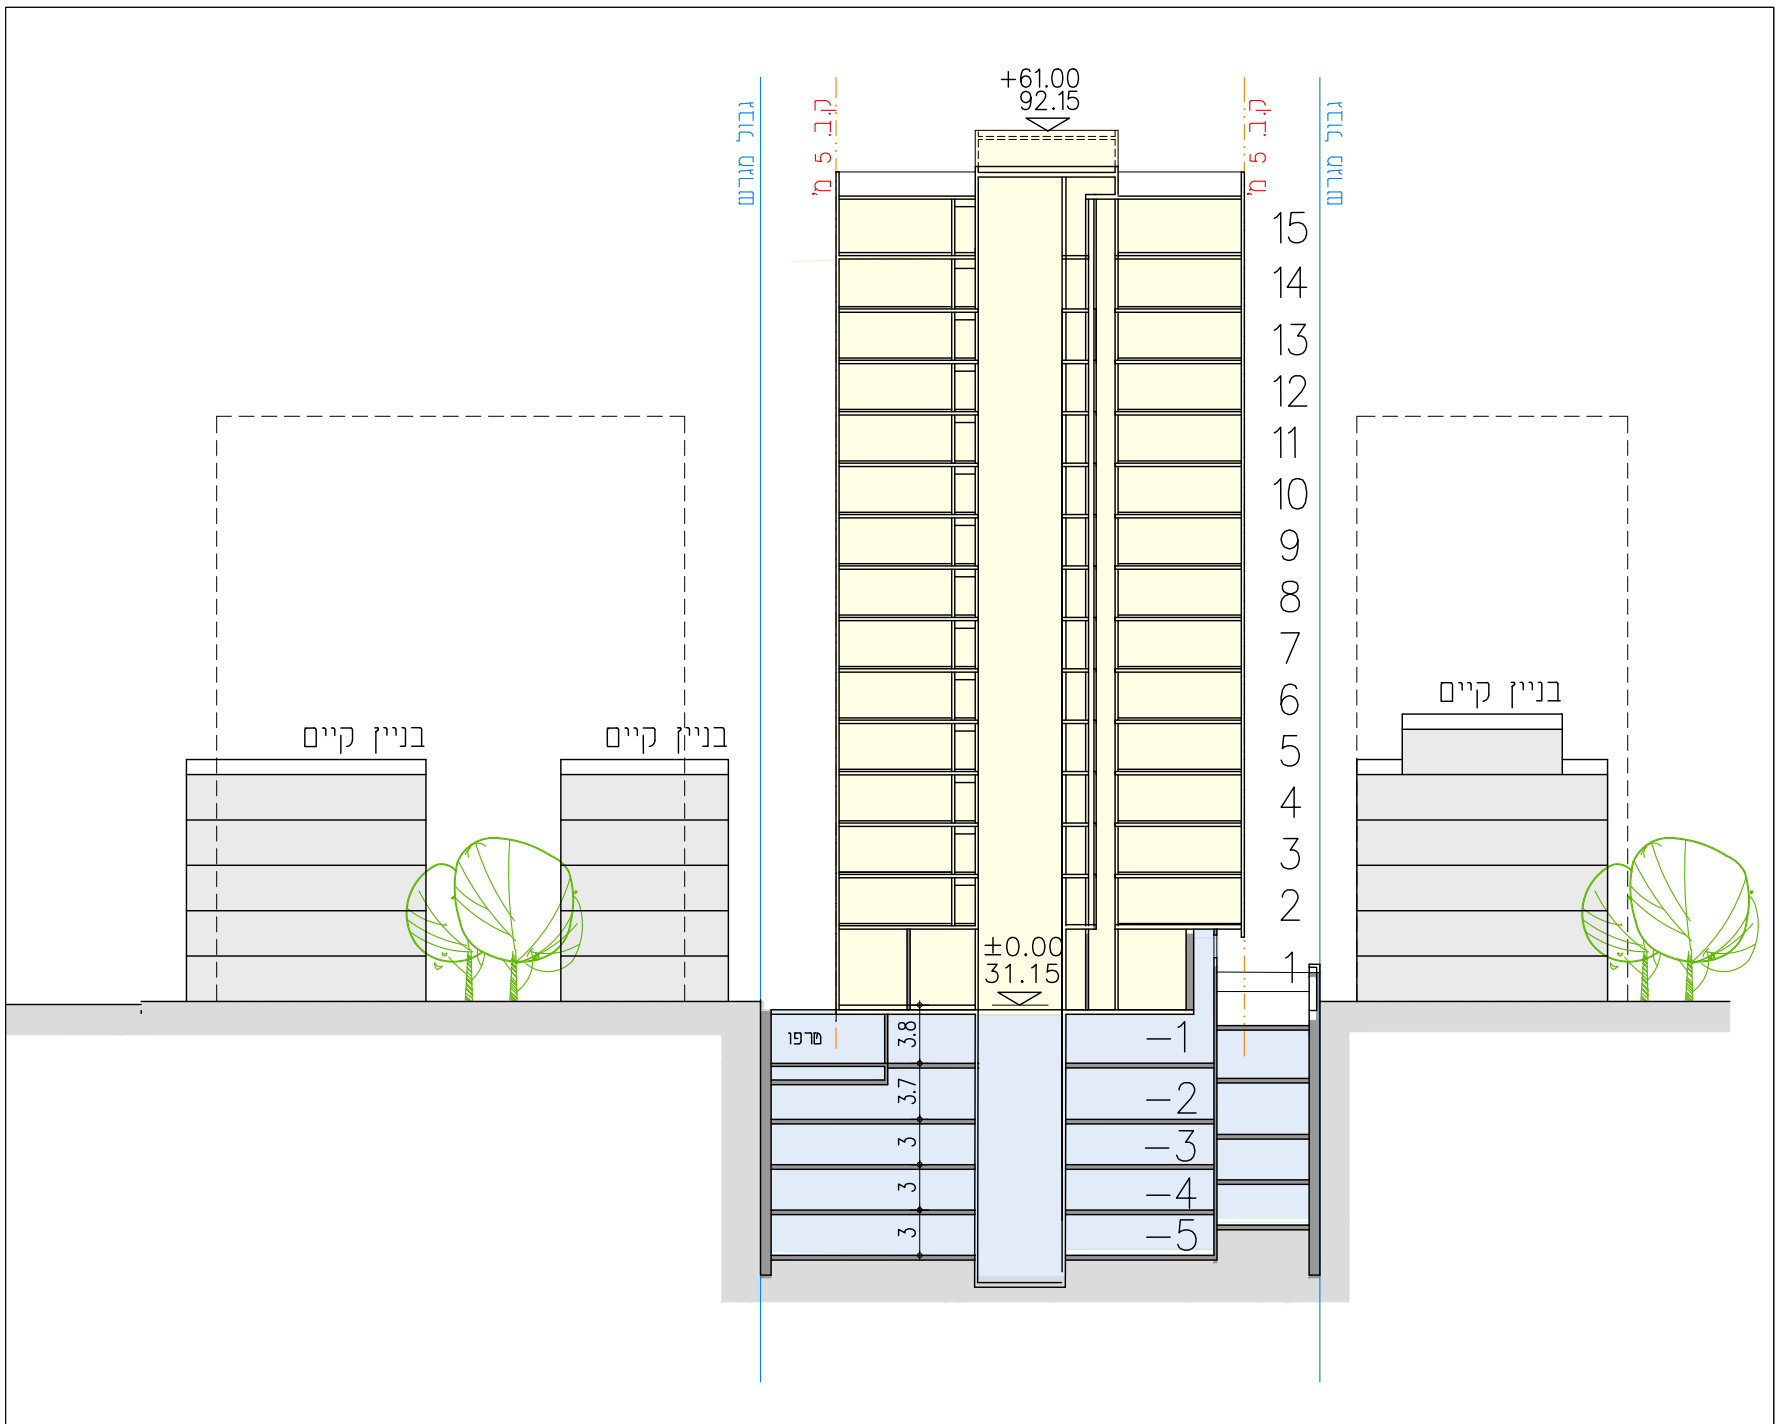


חתך א-א, קנ"מ 1:500

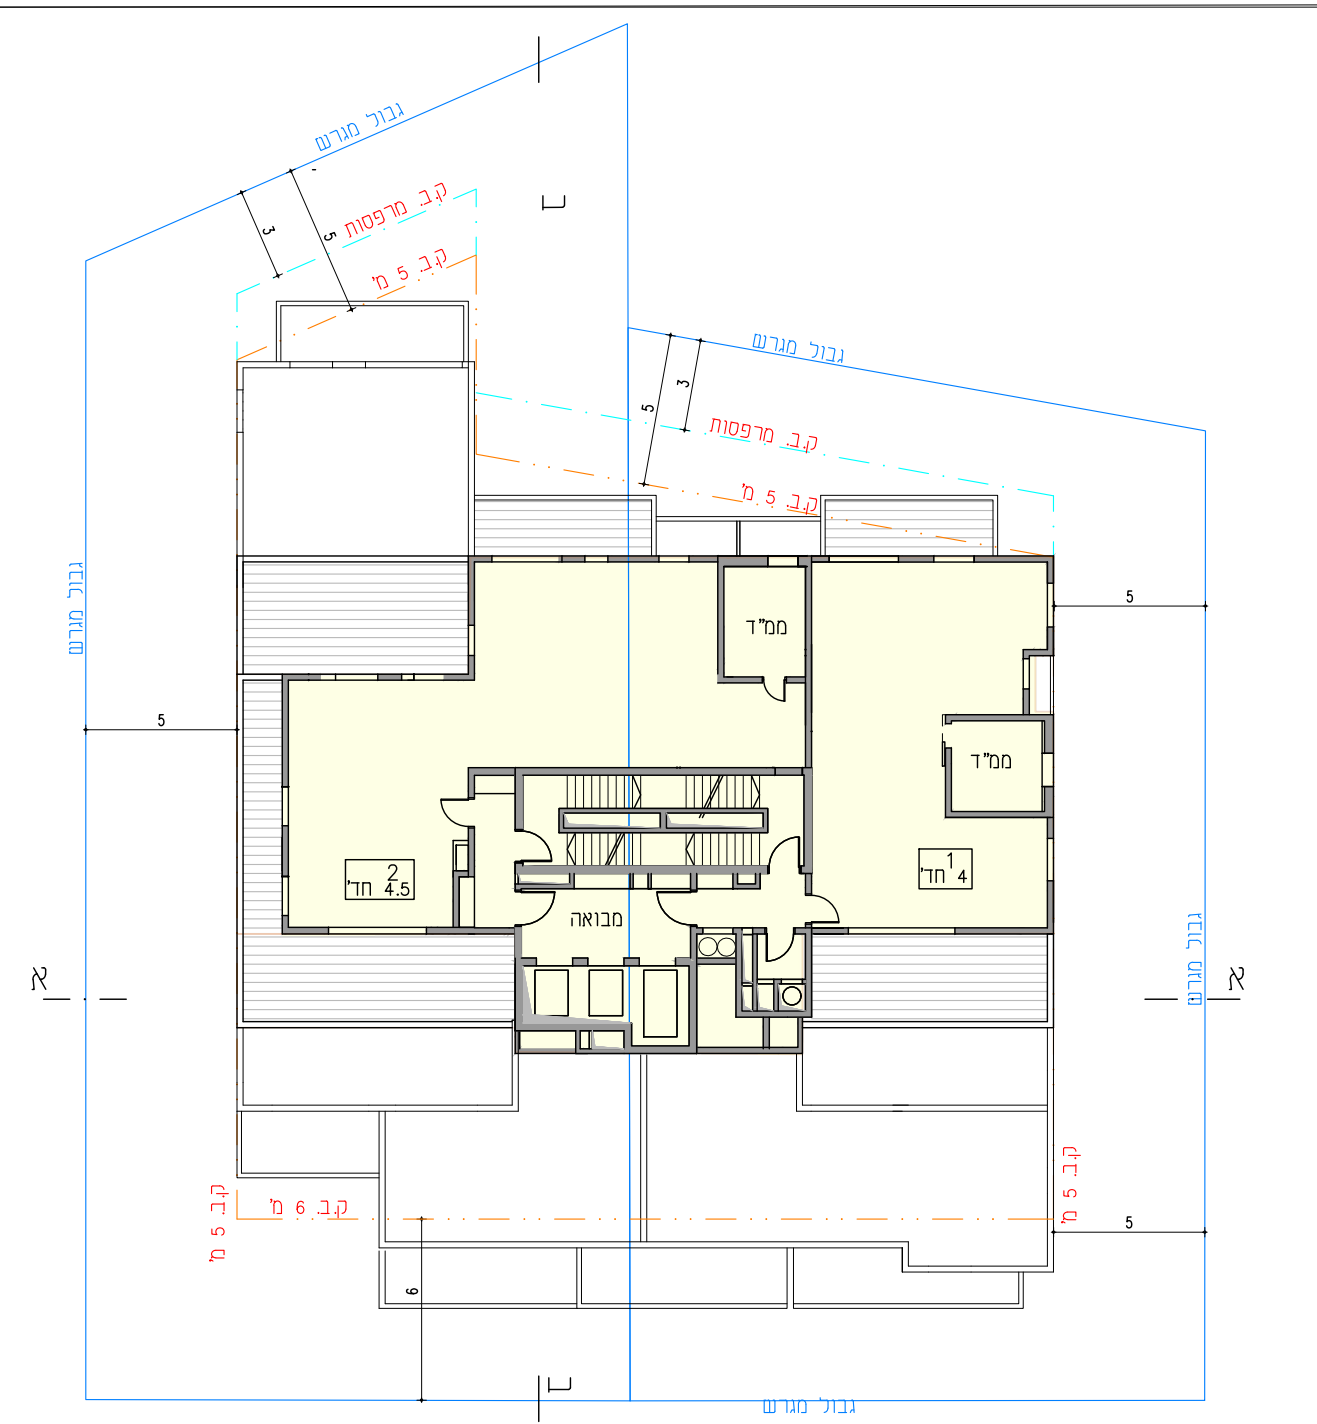


תכנית קומה 15 קנ"מ 1:250

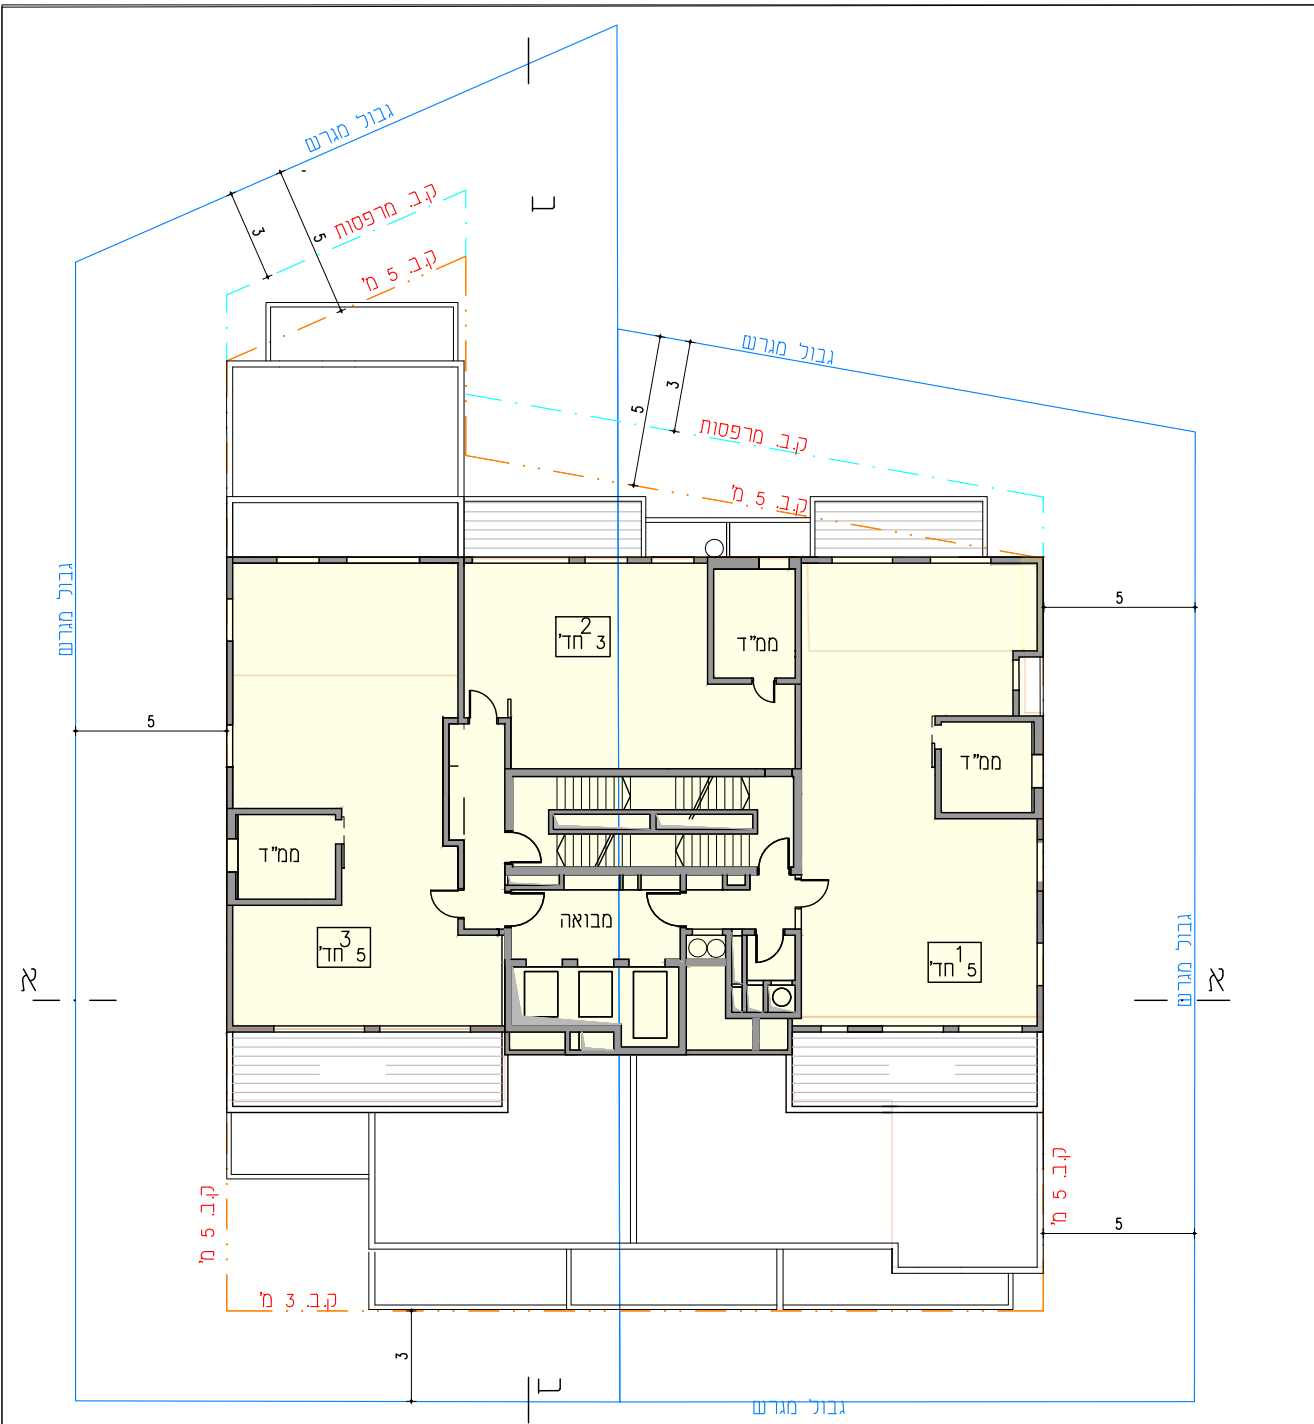

תכנית קומה 14 קנ"מ 1:250

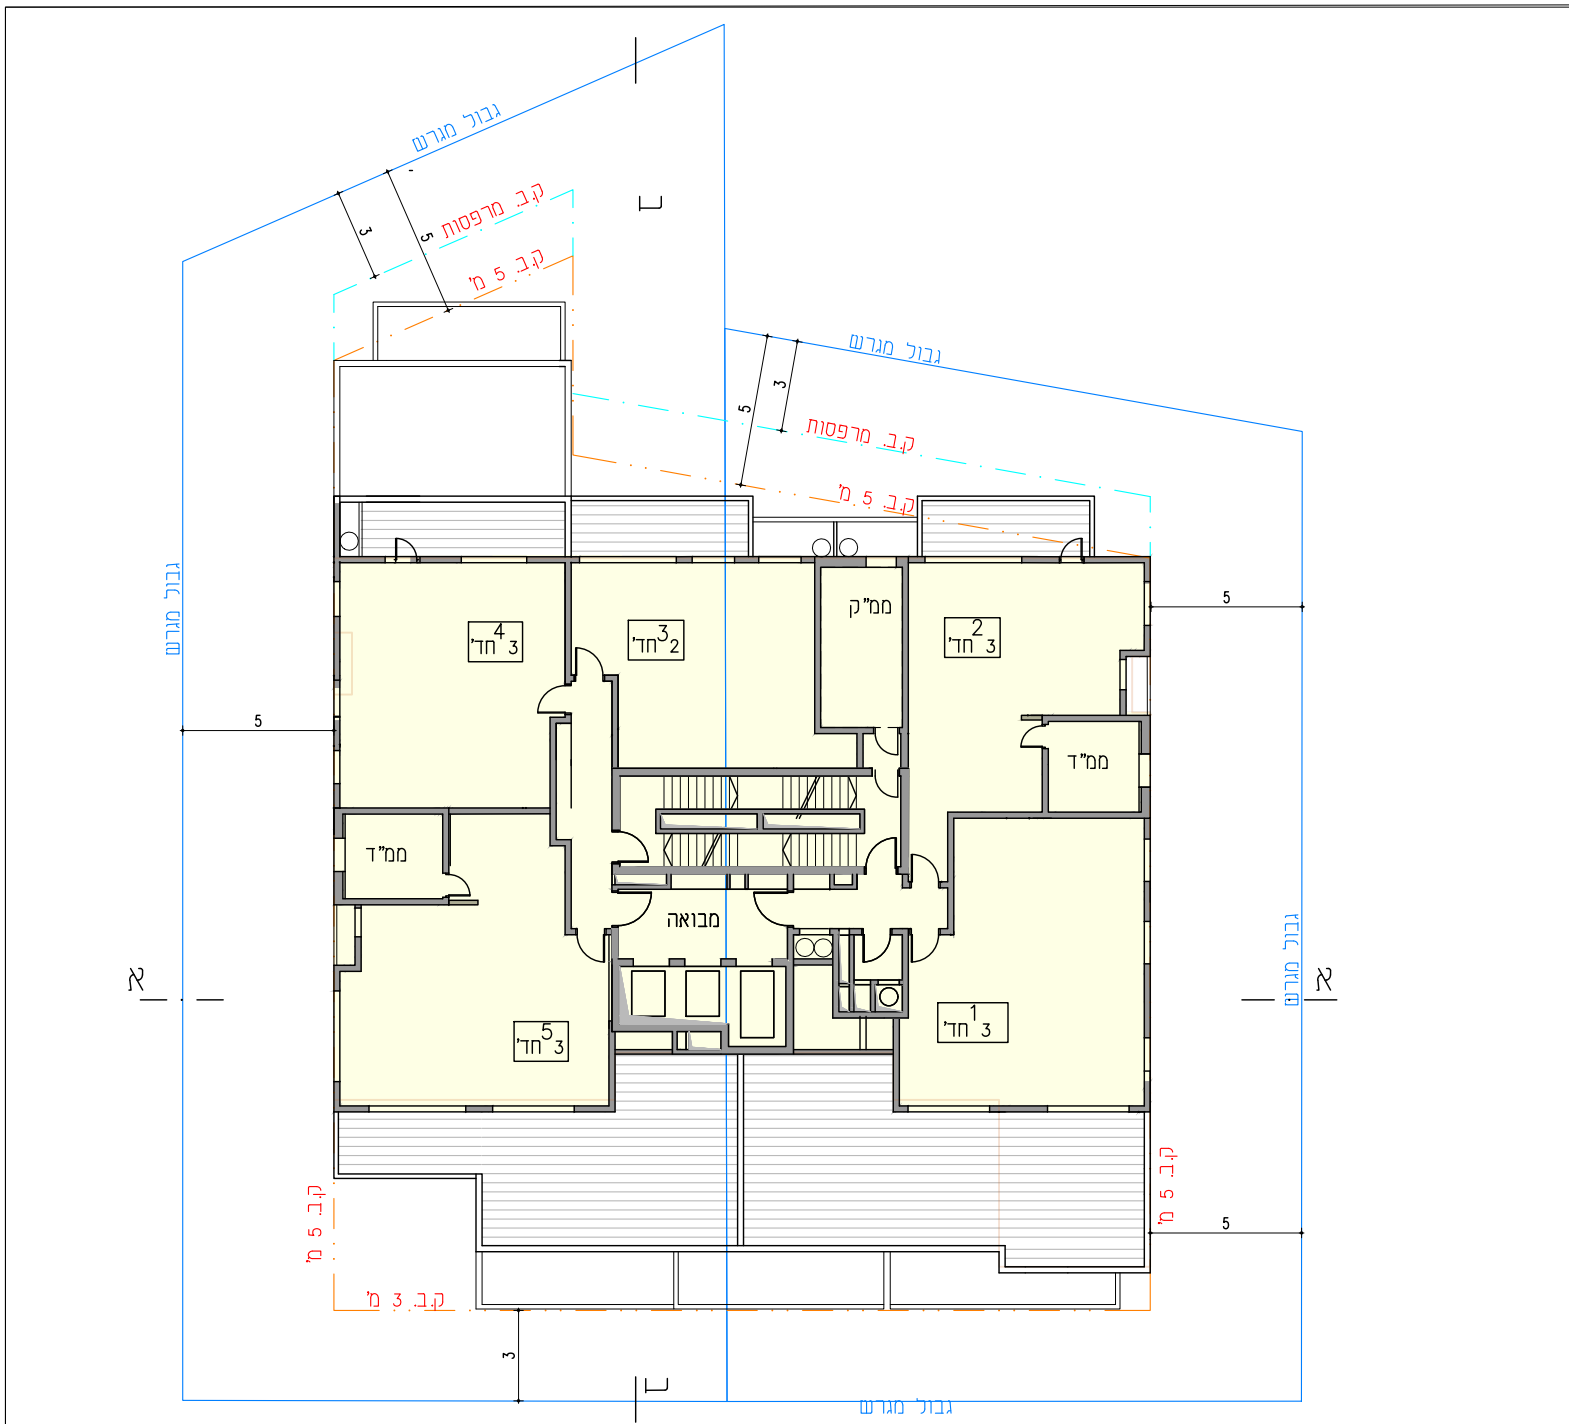

תכנית קומה 13 קנ"מ 1:250

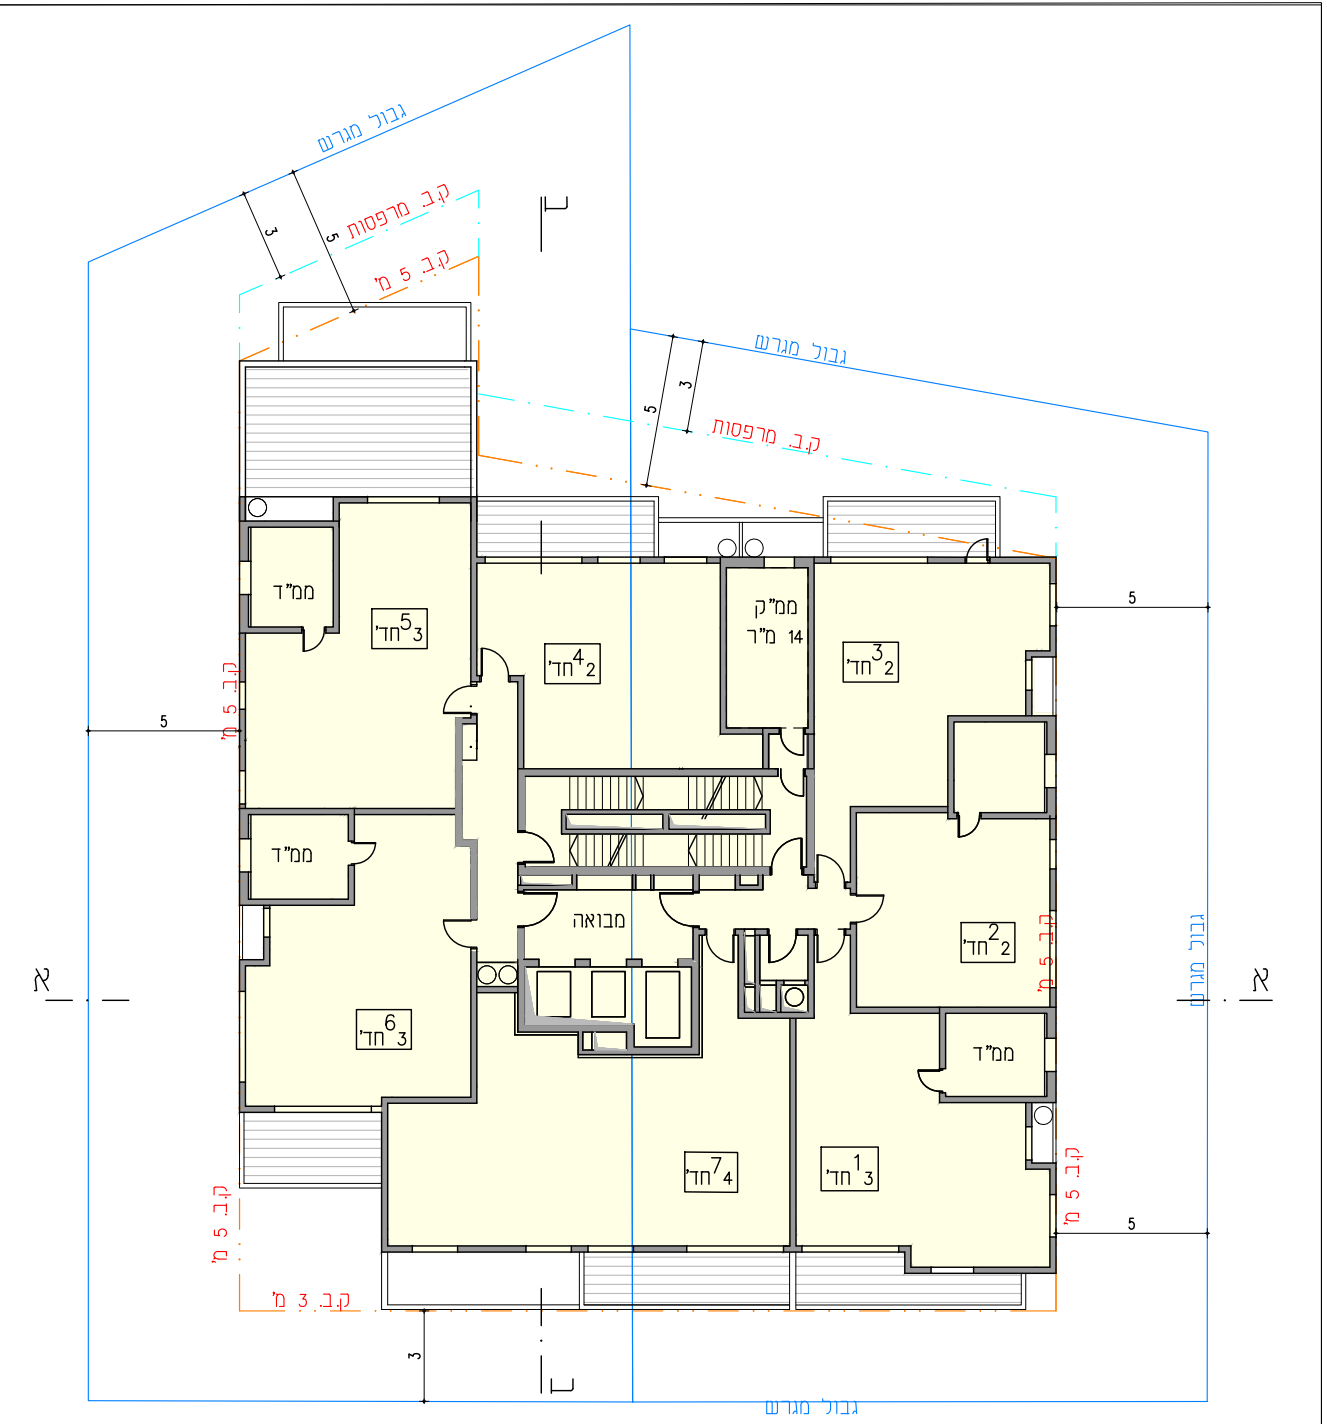

תכנית קומה 12 קנ"מ 1:250

- מקרא
- גבול מגרש
 - קו בנין
 - קו בנין עיני
 - קו בנין למרפסות
 - גבול חצר ציבורי
 - מגורים
 - ציבורי
 - מרתף
 - זיקת הנאה
 - חילחוח/גינות