
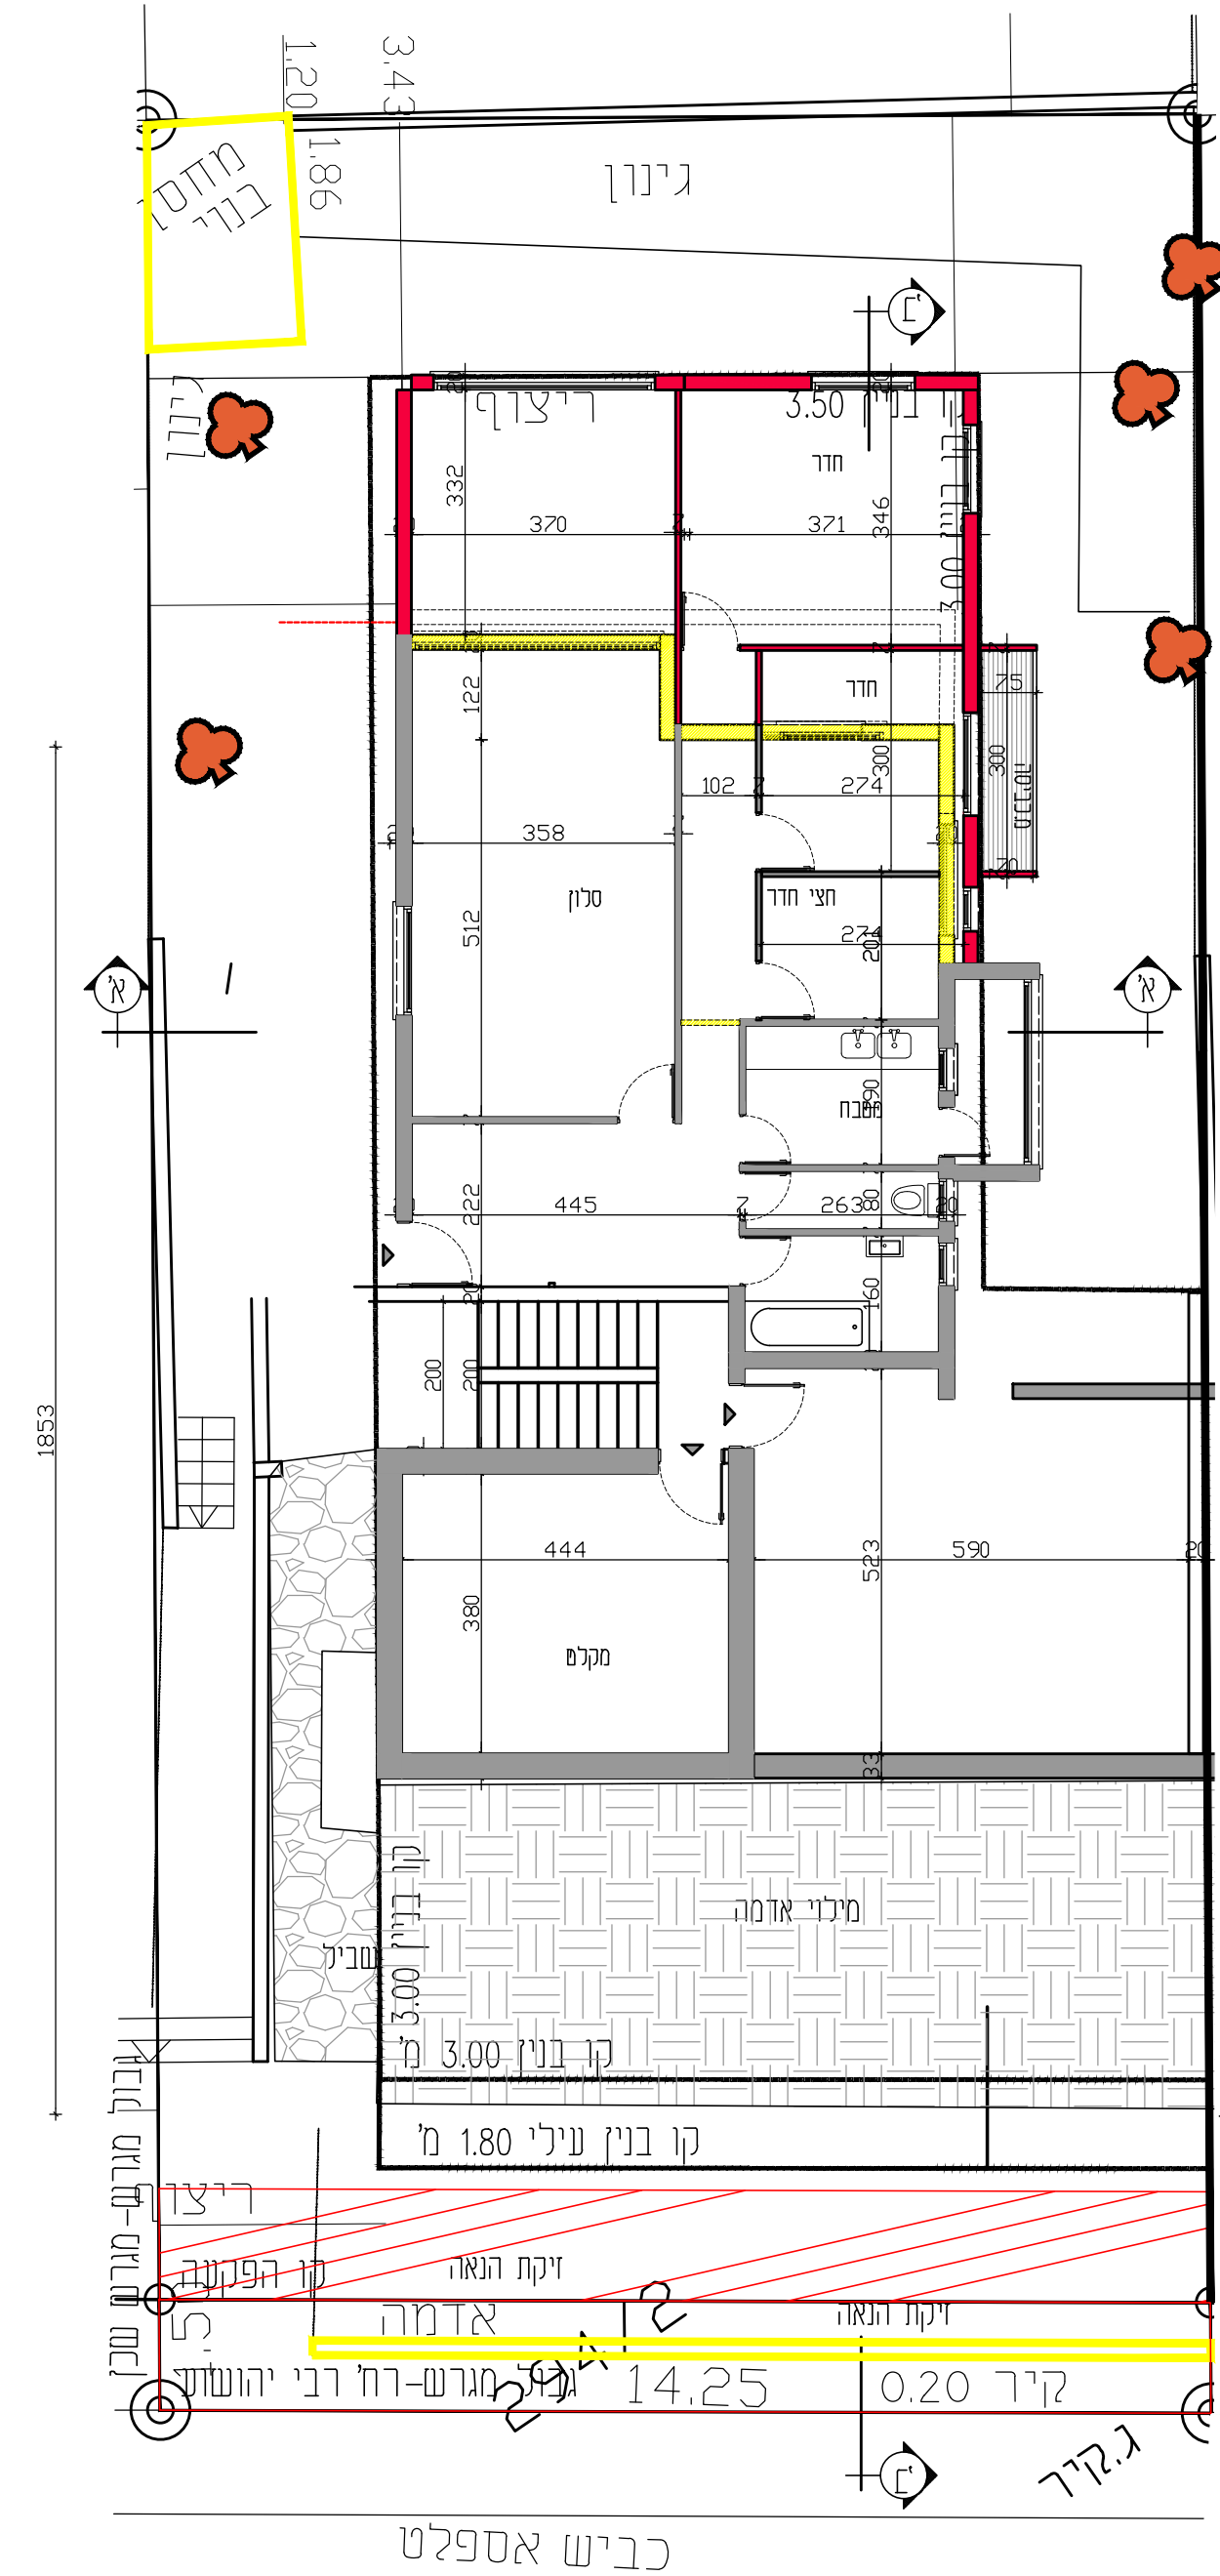
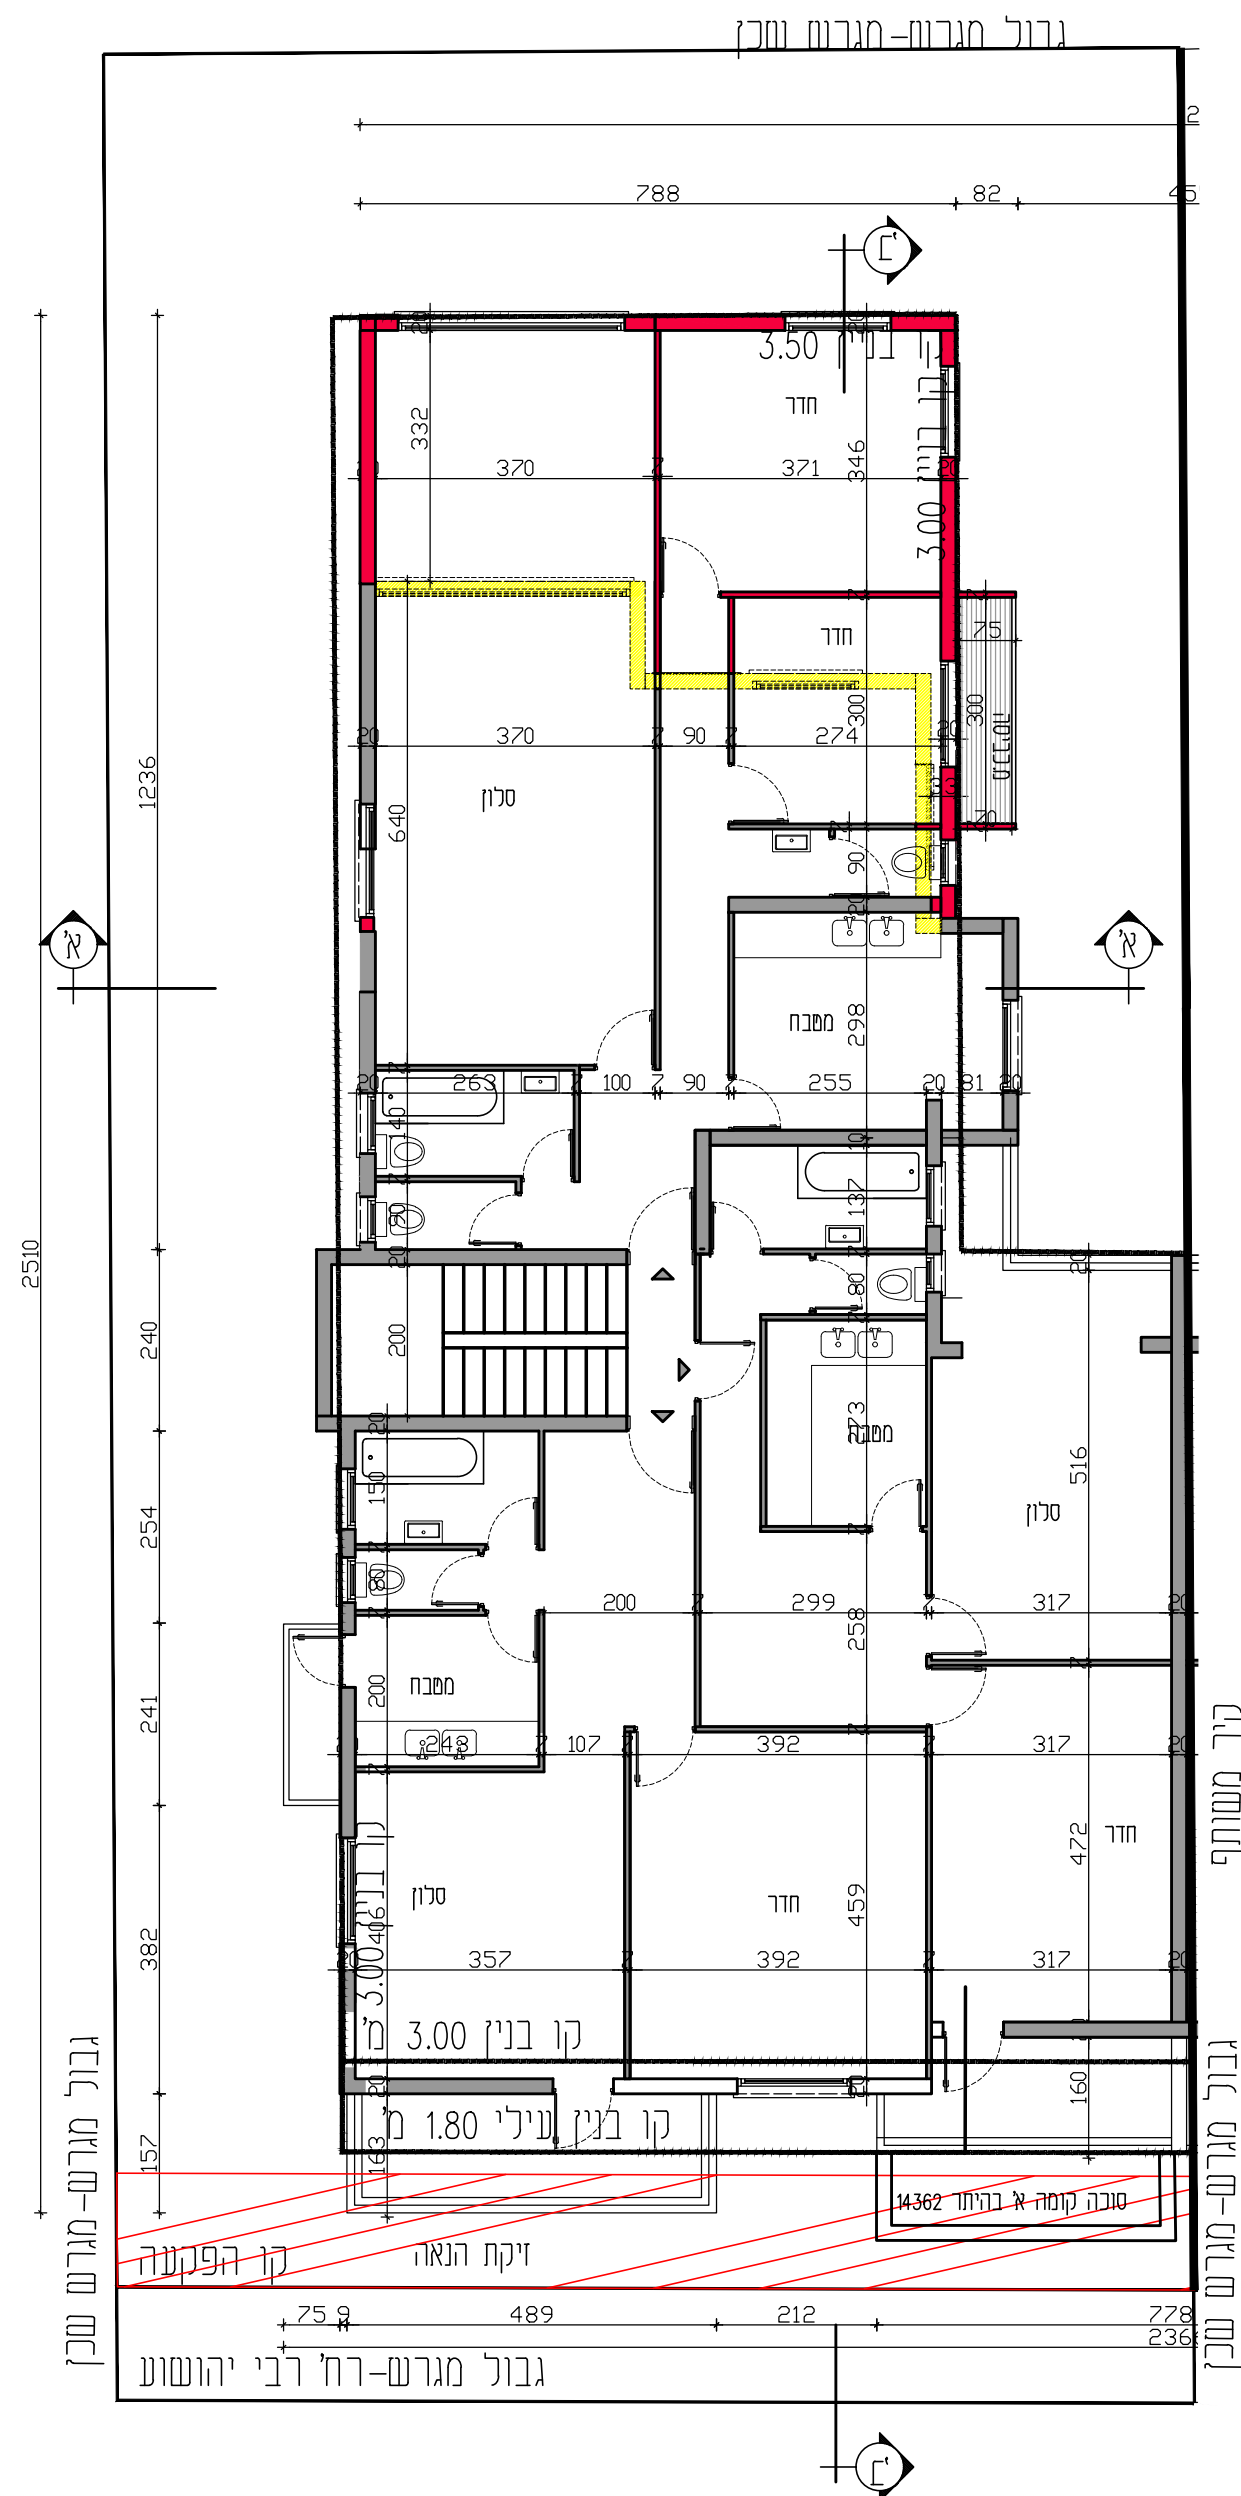


רח"י יהושע

תוכנית קומת קרקע

קנ"ח 1:100

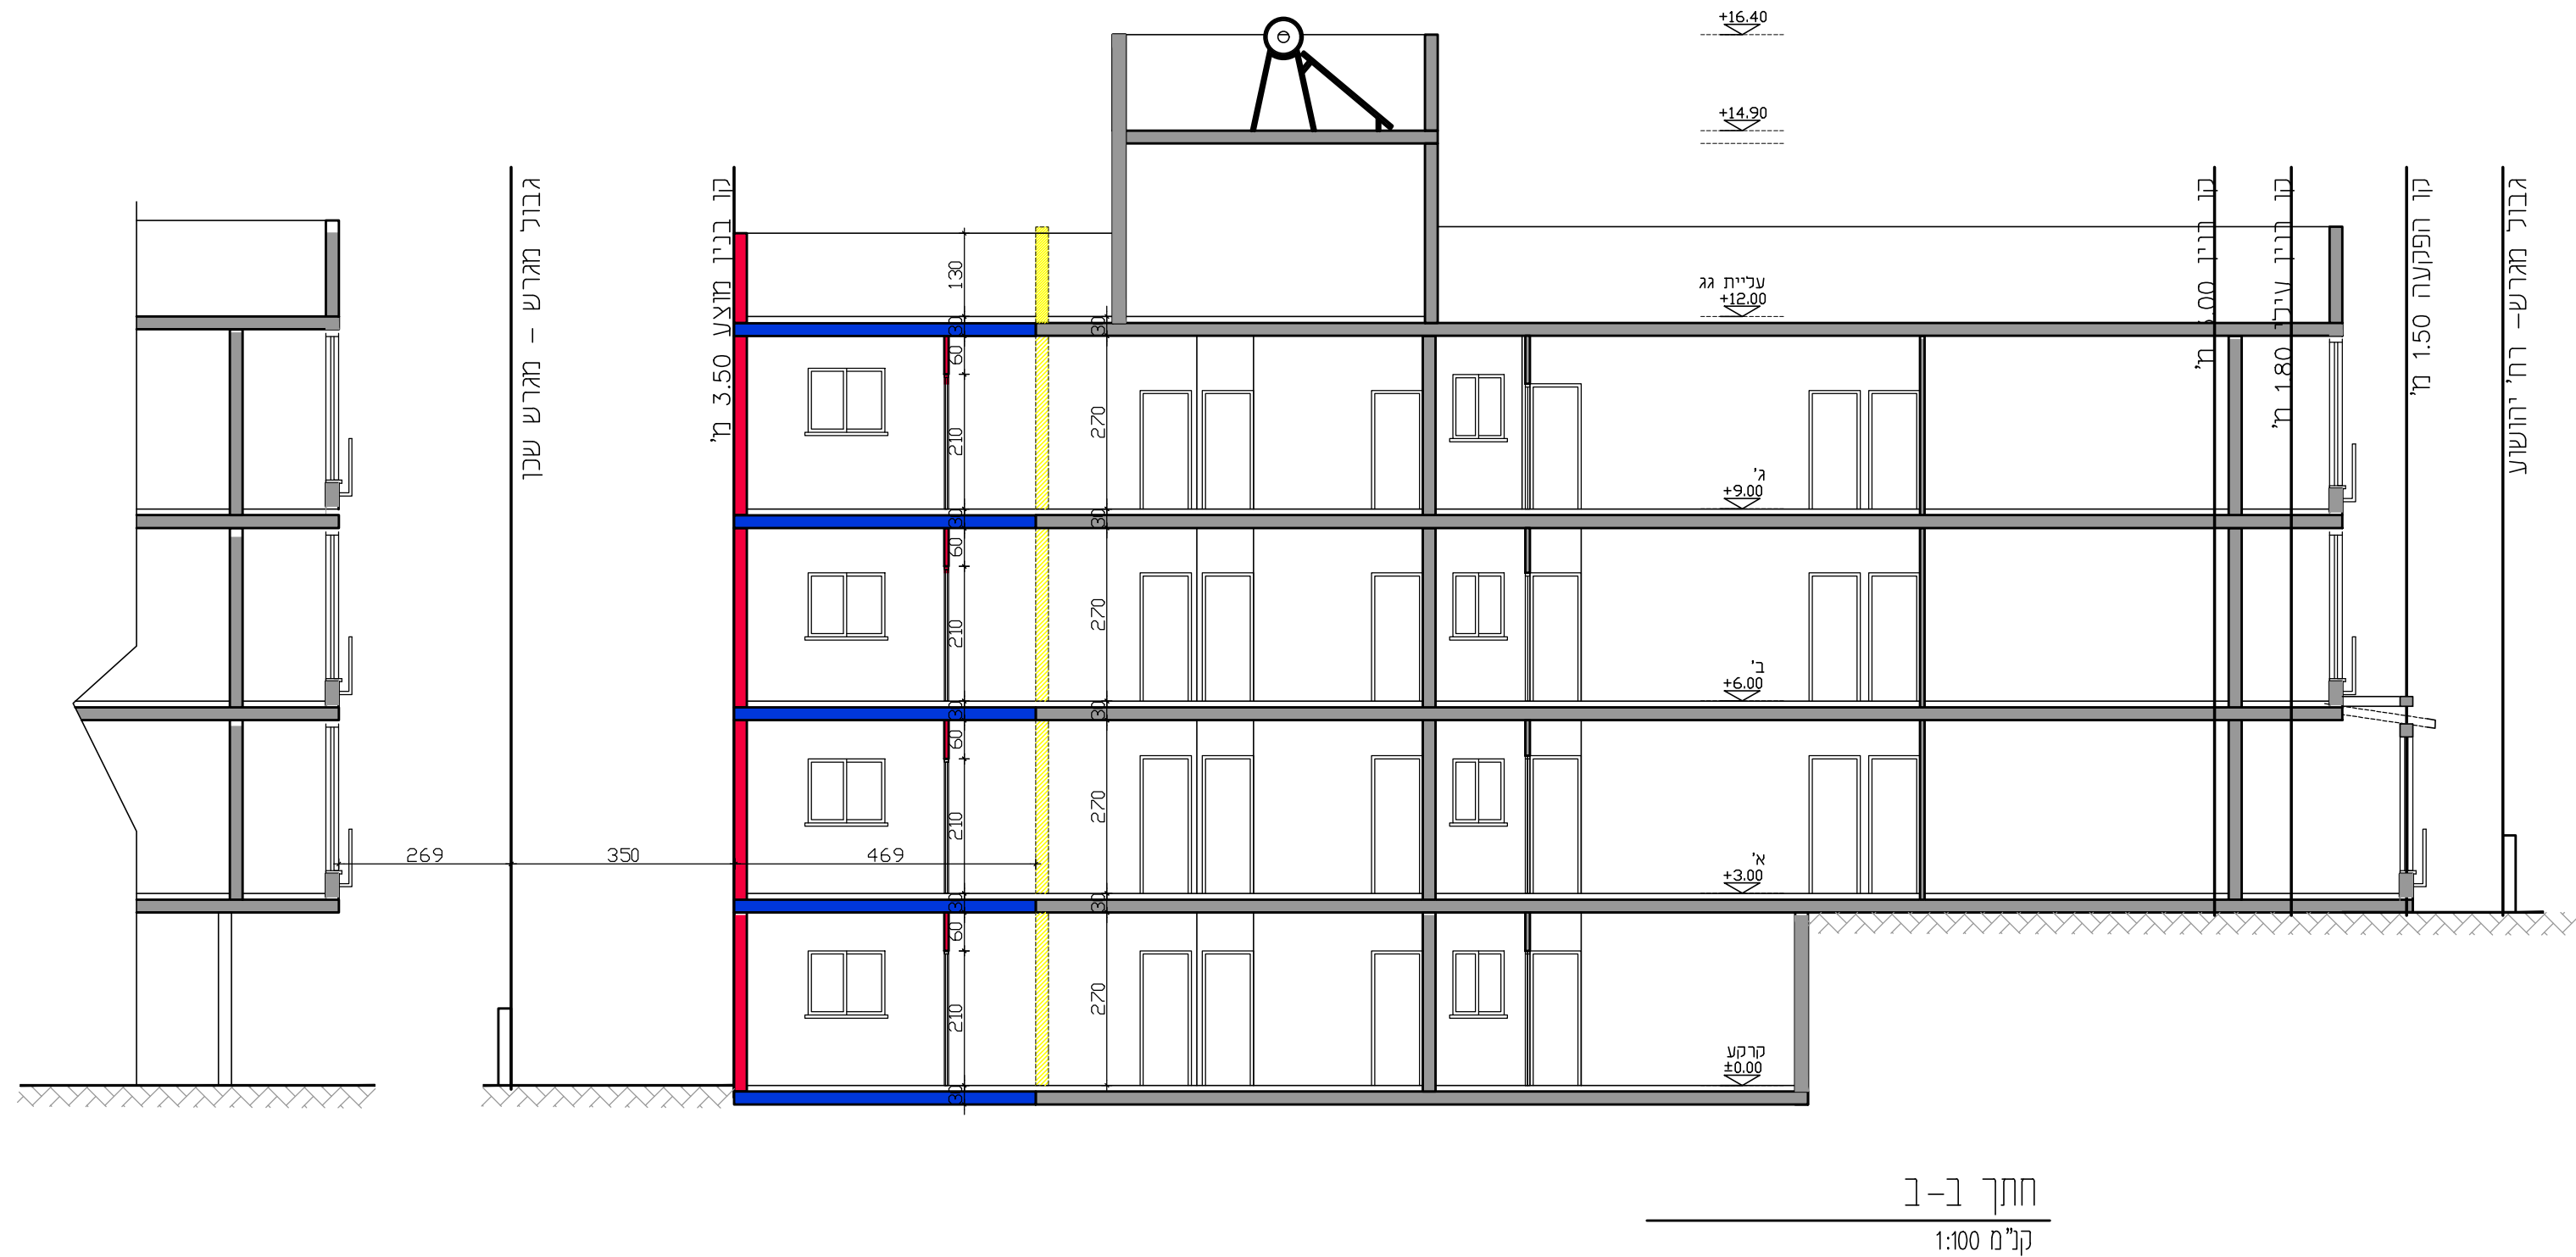

תכנית מס' 501-1194372
מיינזיים ברח' יהושוע 11 בני ברק

הרחבת יח"ד קיימות

בִּרְחוּב יְהוֹשֻׁעַ 11 בְּנֵי בָרֶק

77

וגו התכנית:	תכנית מפורשת
מכונת ראשית:	ועדות מקומיות
יחידים או הרשאות:	תכנית שניתן מכוחה להוציא היחידים
חל איבוי:	
דרכי תכנון מקומי:	בני ברק
מכונות מקומיות:	בני ברק
מבט:	בני ברק
שטח התכנית:	438 מ"ר
נהג מידת:	1:100

גושים וחלקות בתכנית:

גומ	סוג הגומ	חלקות בעלמותן	חלקי חלקות
6123		294	

דה מהד

חותמת מוסד התכנון:

שמות וחת'מות:

חתימה	שם: אליעזר רוז בשם דיירי הבנין	יועץ התכנית
	כתובת: יהושע וז בני ברק	
	מס'פון: 052-7633228	נייד: 052-7633228
חתימה	שם: אליעזר רוז בשם דיירי הבנין	מנכ"ל התכנית
	כתובת: יהושע וז בני ברק	
	מס'פון: 052-7633228	נייד: 052-7633228
חתימה	שם: אליעזר רוז בשם דיירי הבנין	בעל התכנית בקרע
	כתובת: יהושע וז בני ברק	
	מס'פון: 052-7633228	נייד: 052-7633228
החתימה יצחק זילברברג אדריכלות ויעוץ פנים ה' 5346 נייד: 057-3113003	שם: זילברברג יצחק	עורך התכנית
	כתובת: הרב מימון 25 בני ברק	
	מס'פון: 03-9255921	נייד: 053-3113003