




תכנית קומה ג' 1:250

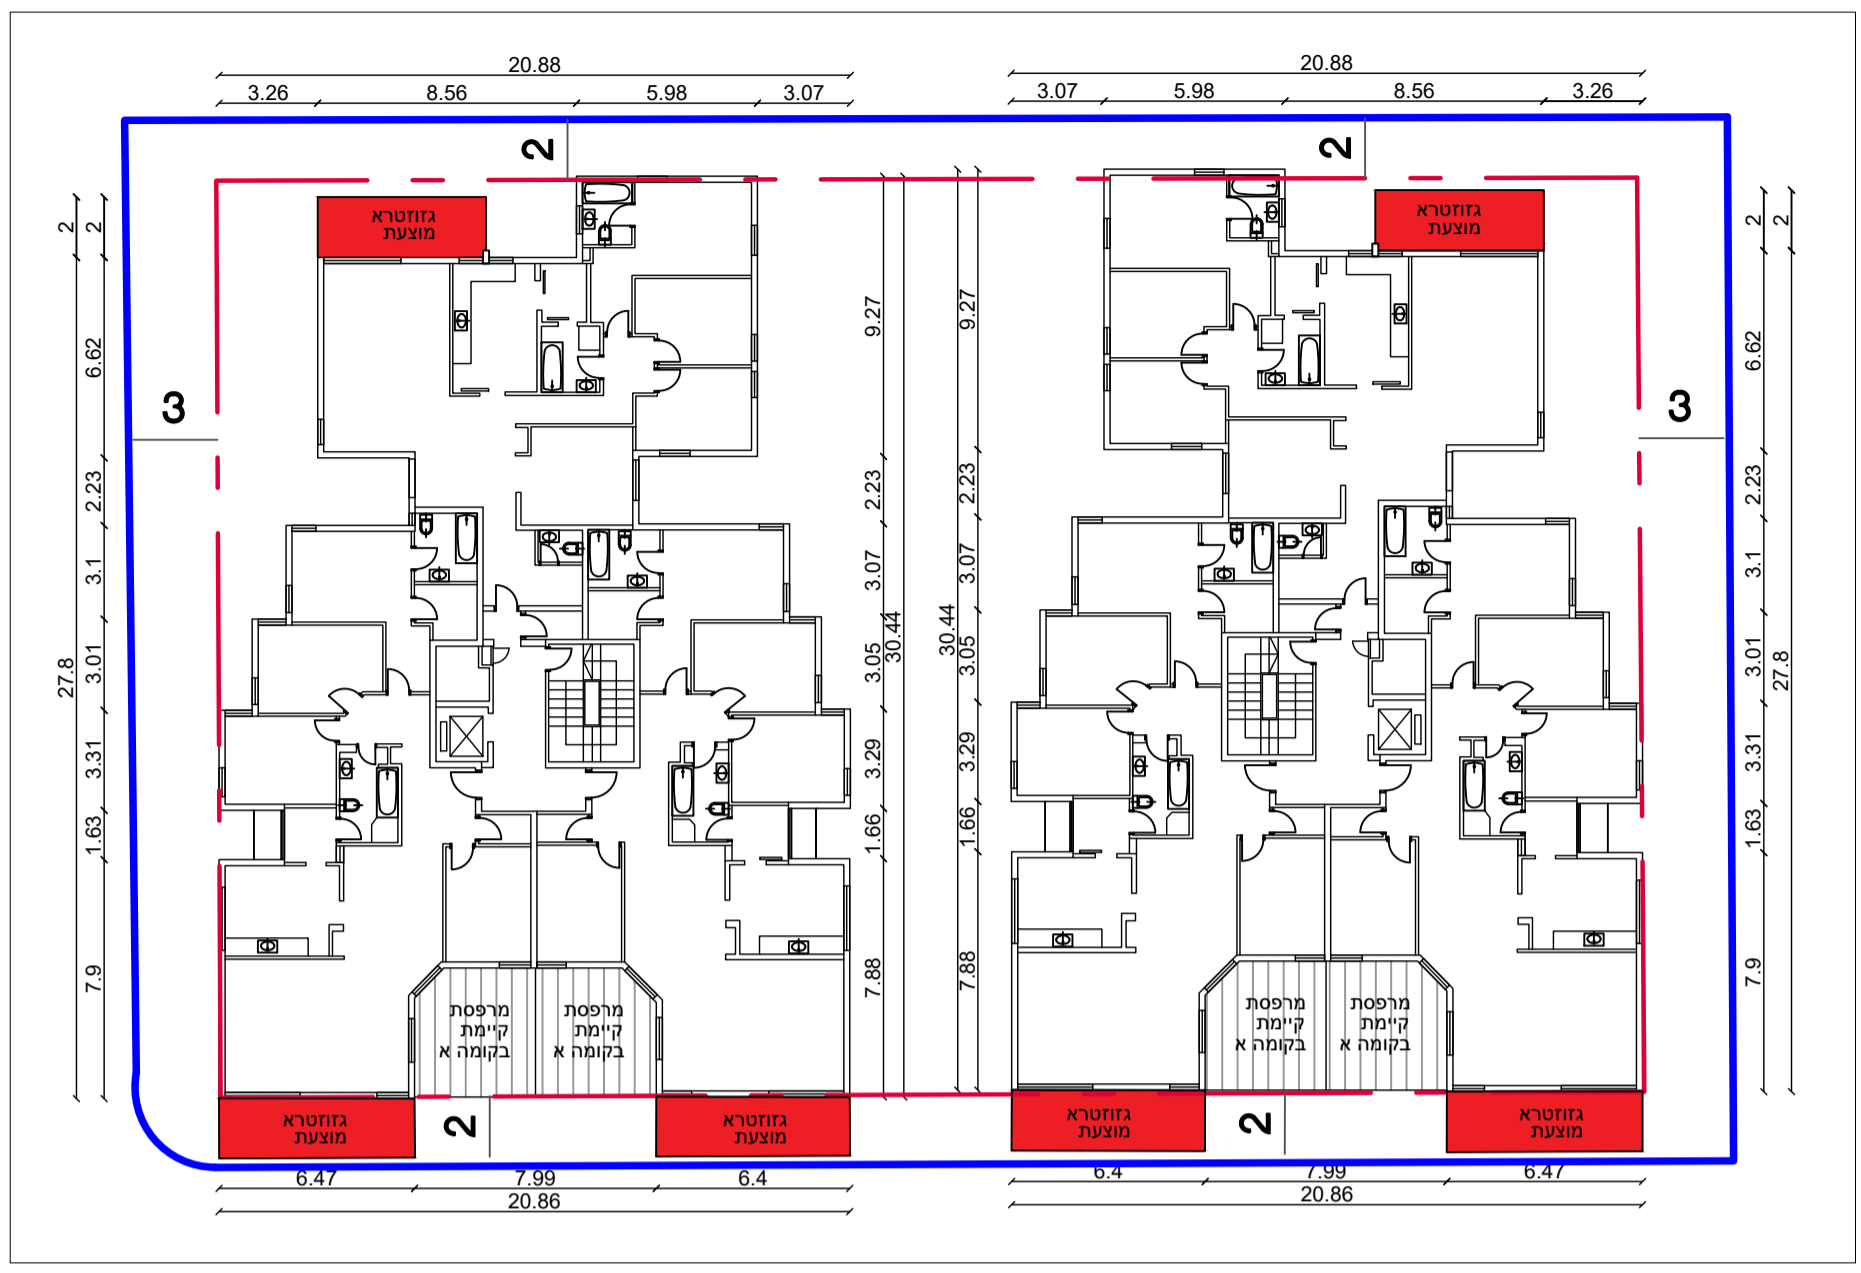


תכנית קומה א' 1:250

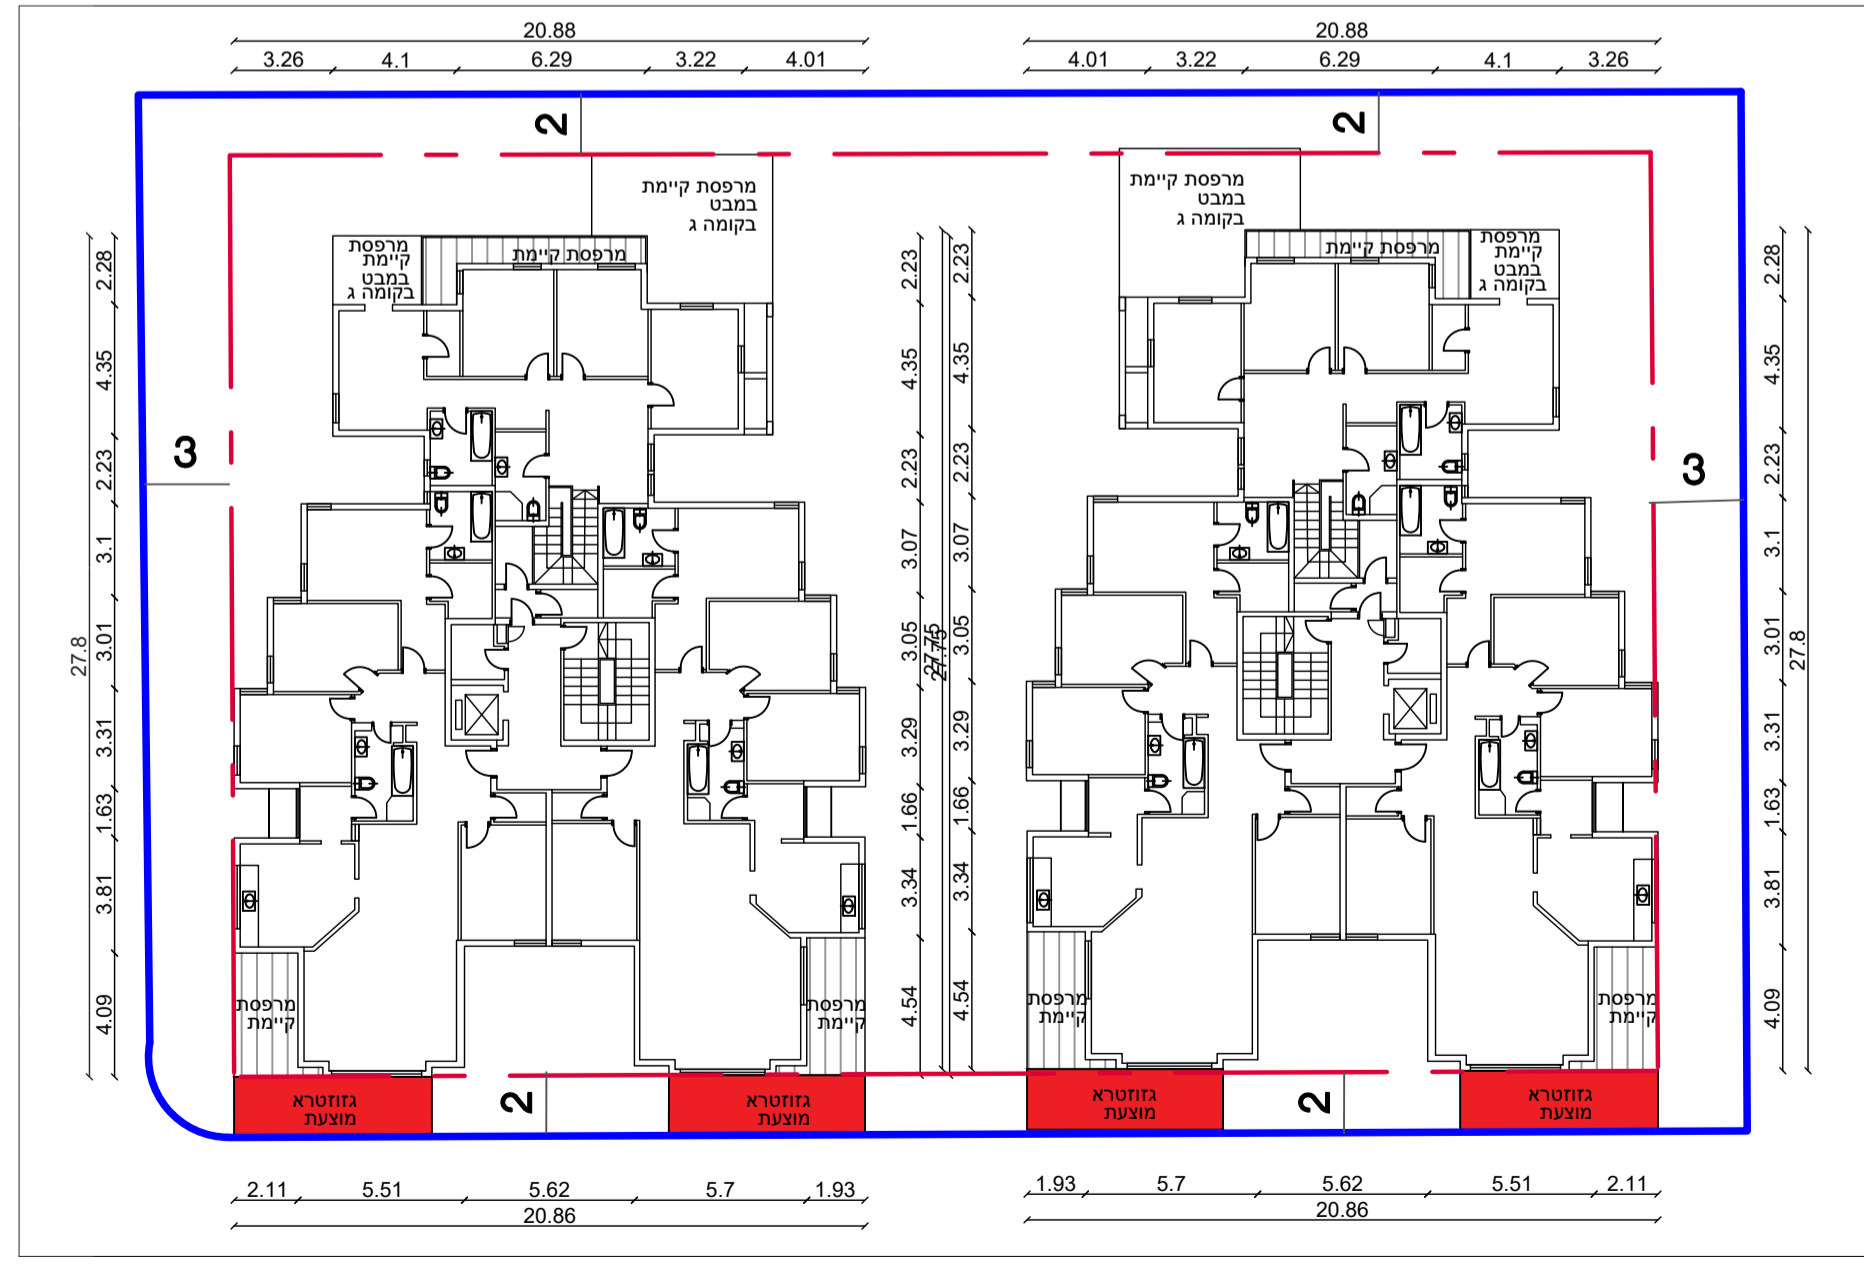

תכנית קומה ד' 1:250

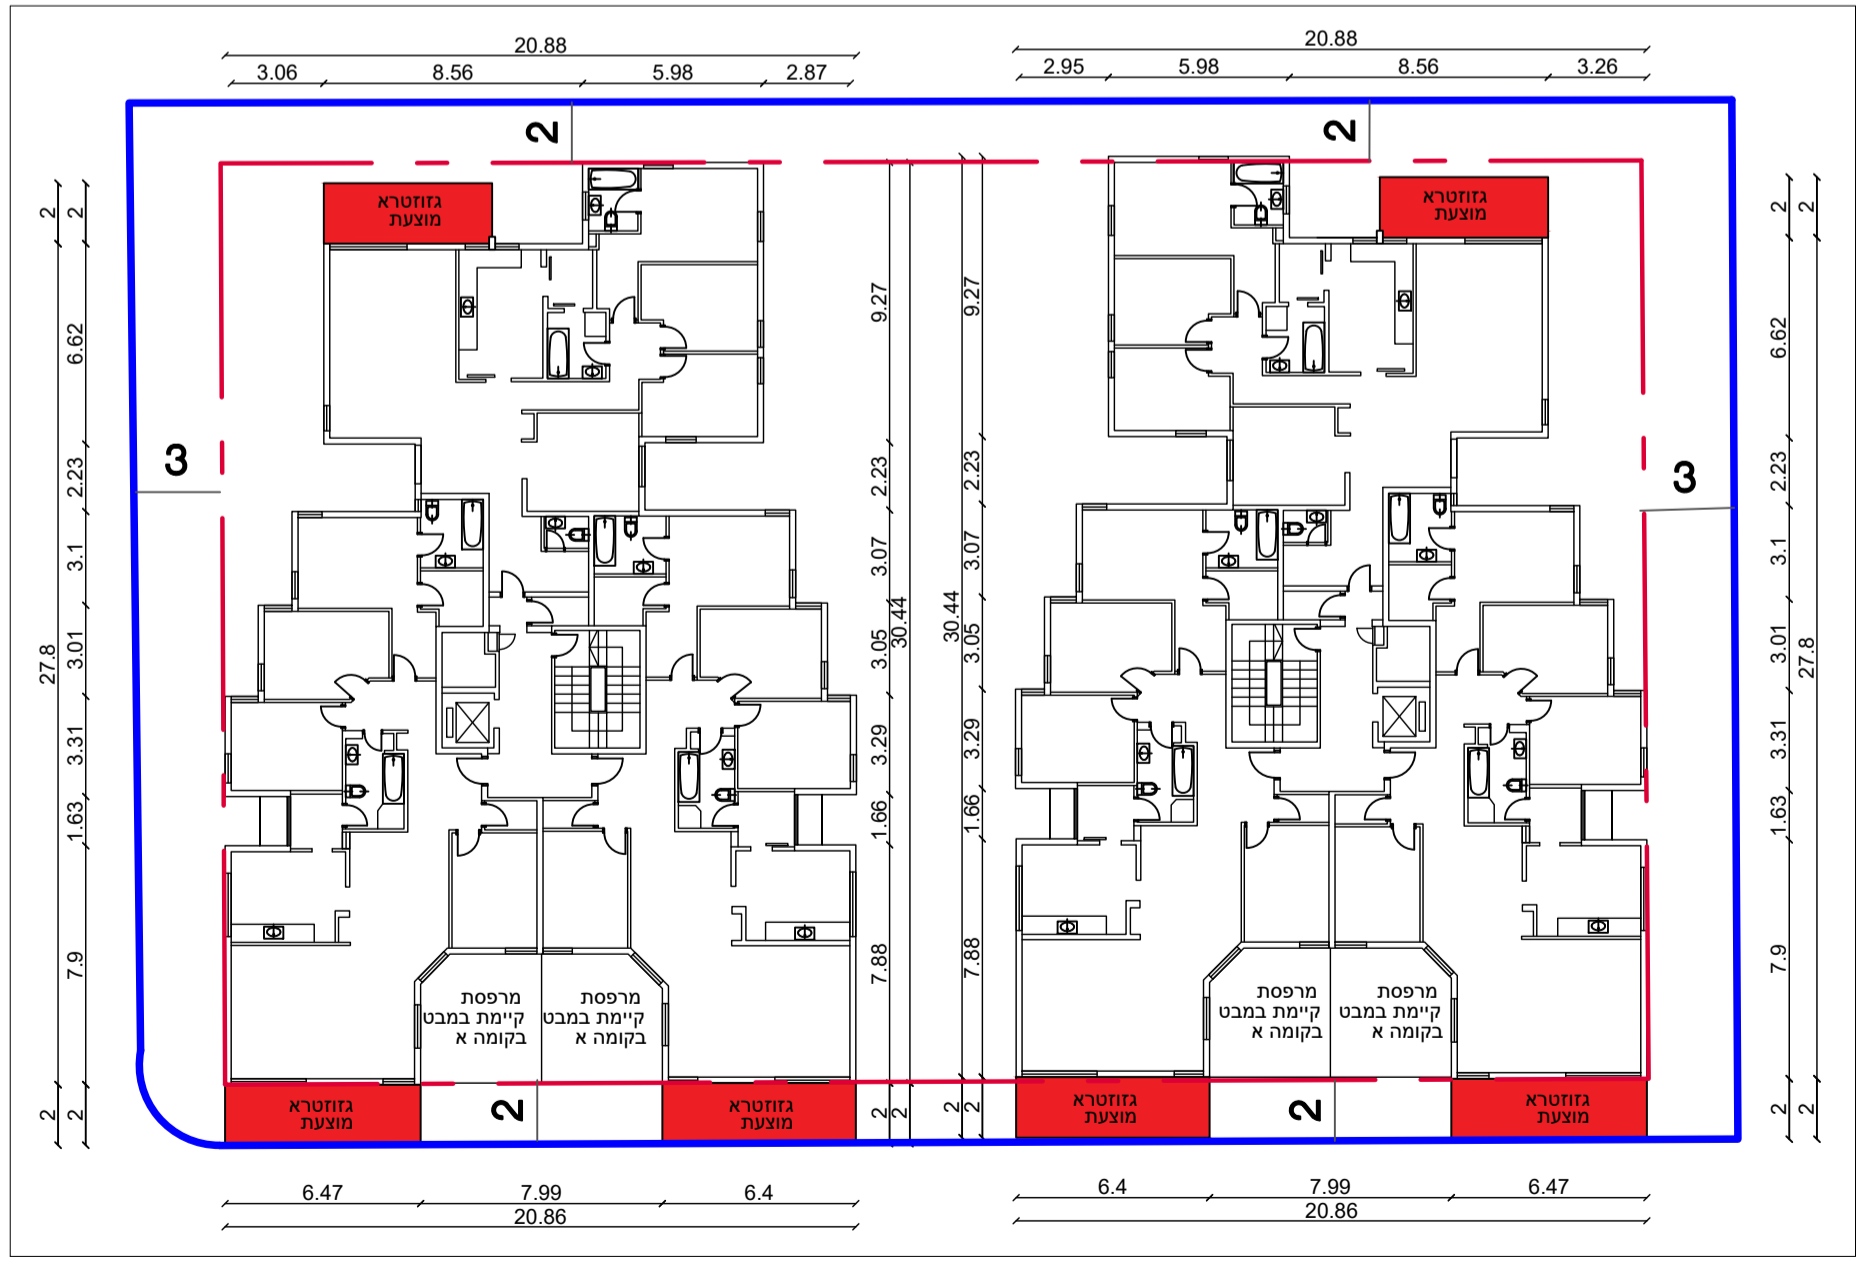

תכנית קומה ב' 1:250

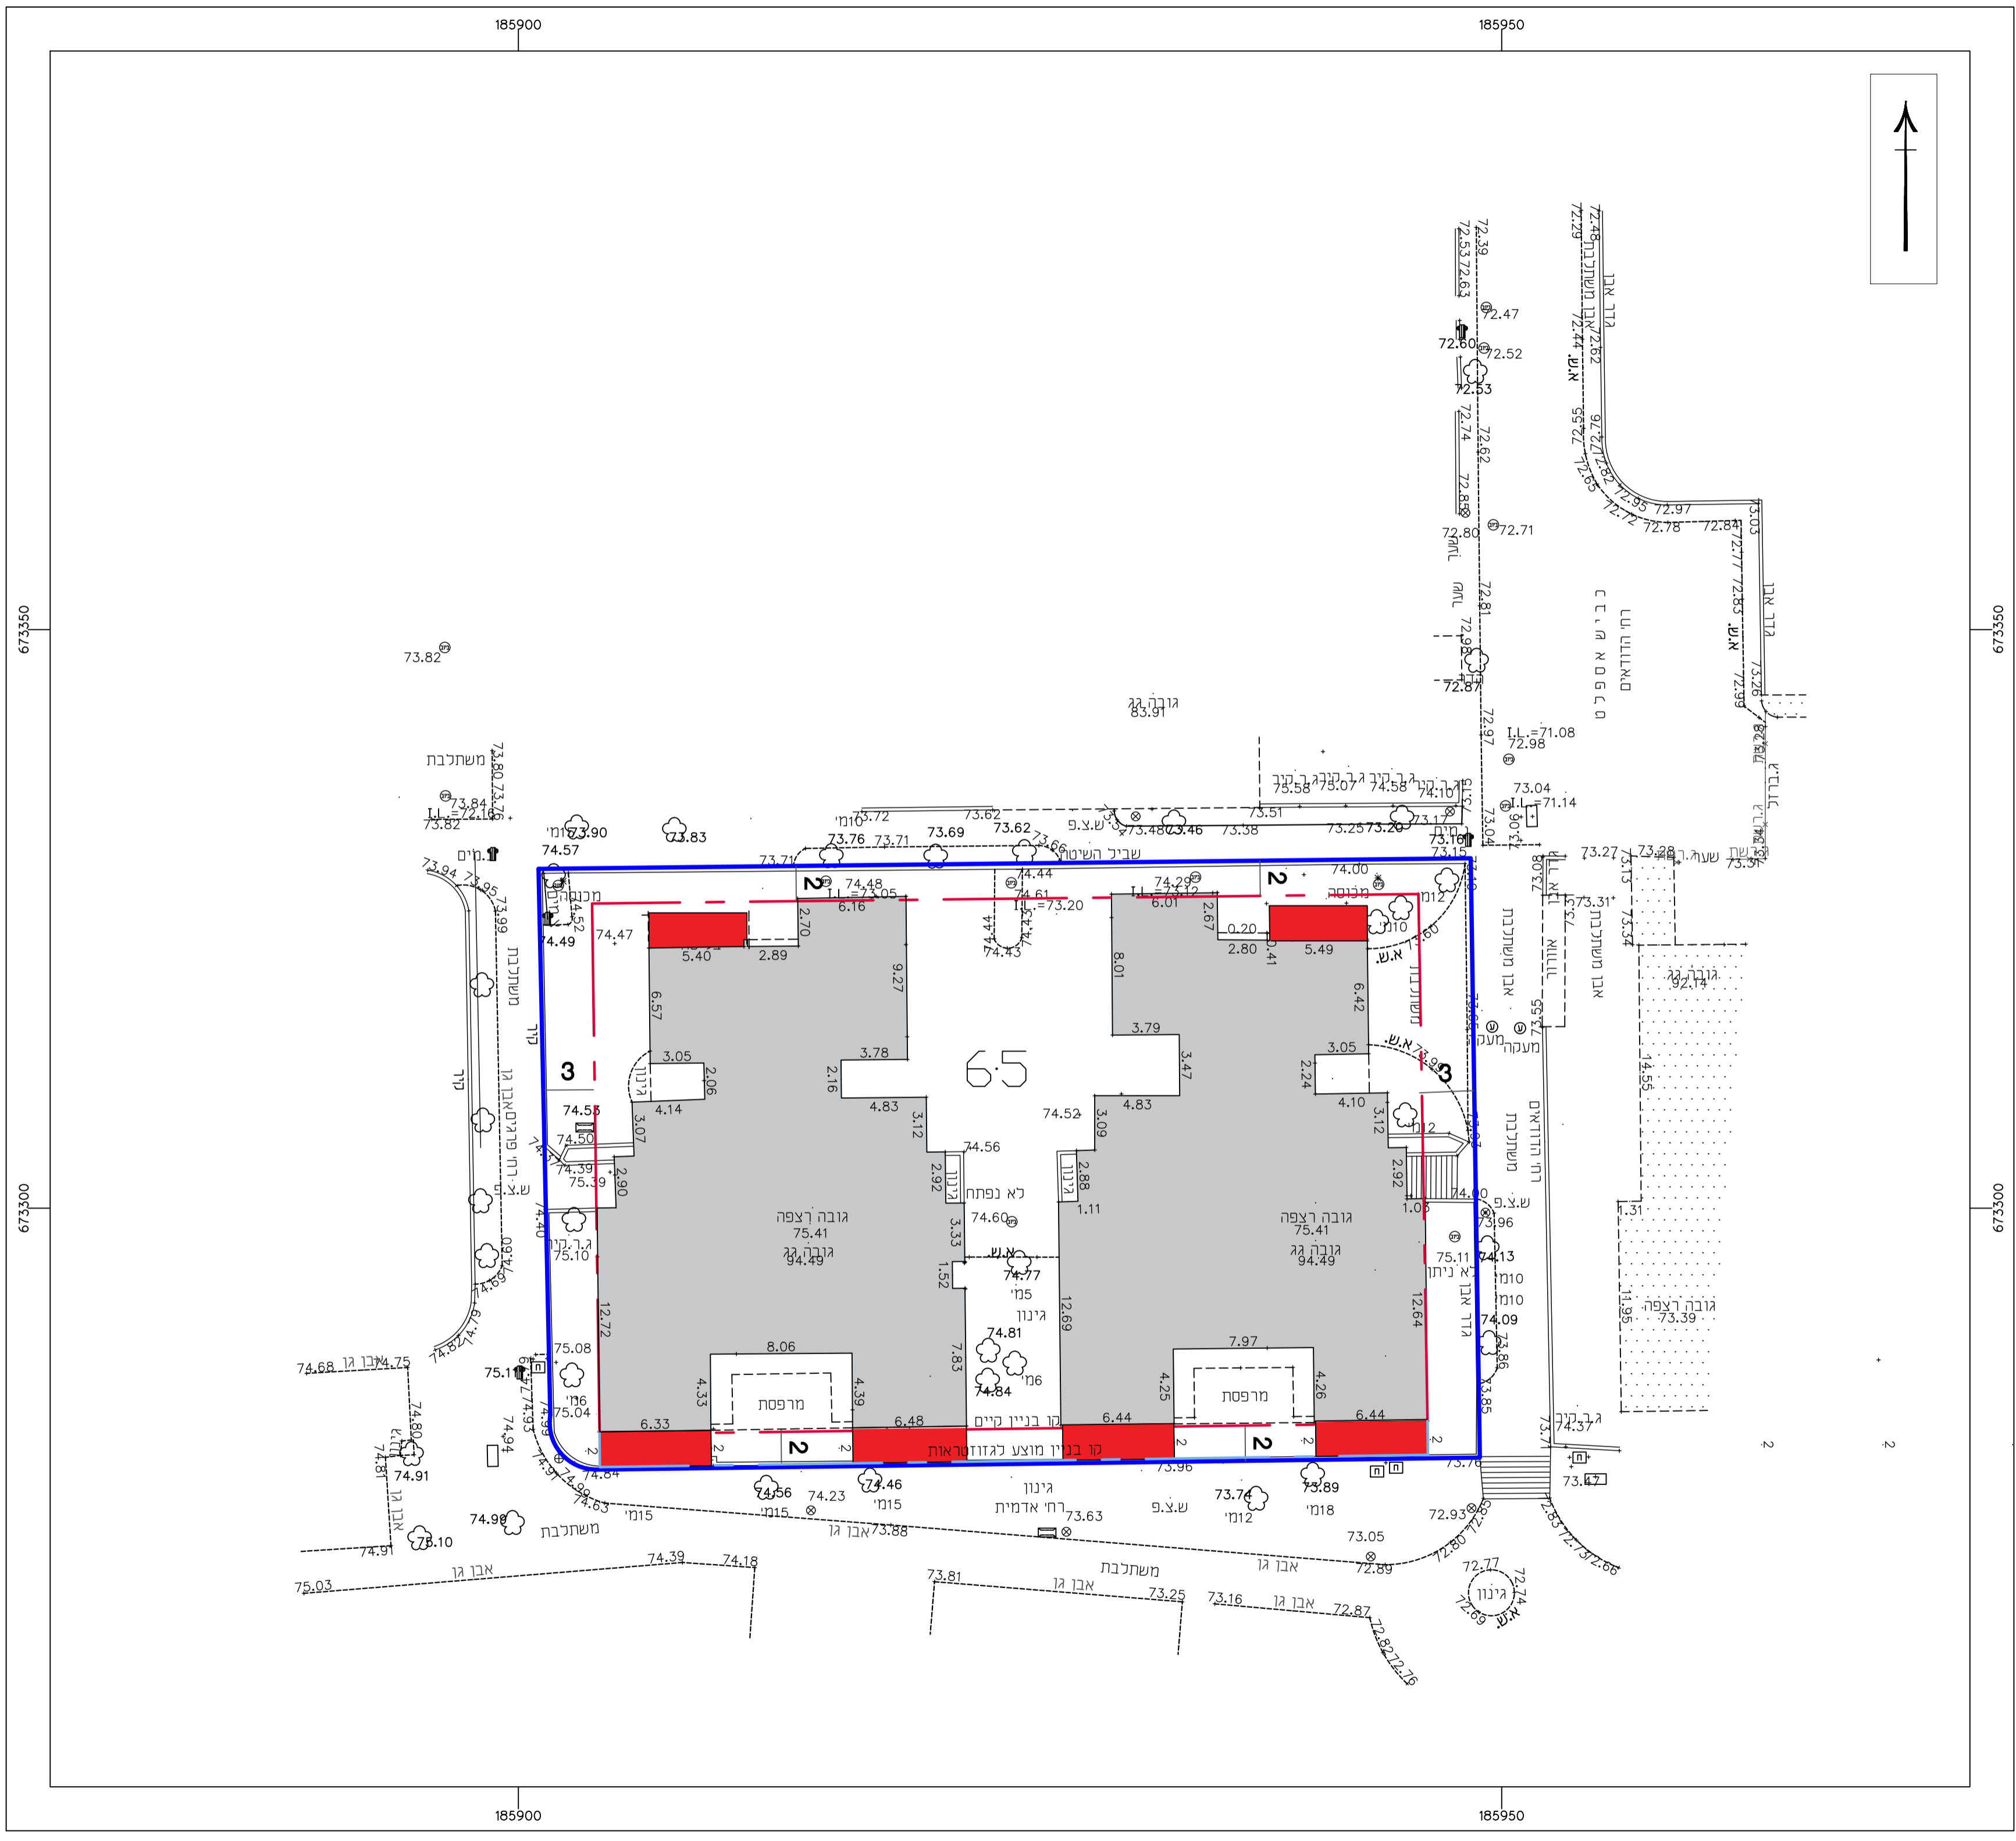


מצב מוצע 1:250

- מקרא:**
- גבול תכנית מוצעת
 - מספר הדרך
 - קווי בנין
 - רוחב הדרך
 - גבול חלקה
 - מסי חלקה
 - קו בניין
 - קו בניין לגזוטרות
 - גזוטרות מוצעות
 - שטח בנייה קיים

נספח בינוי	
נספח לתכנית מס' 1131895-504	
הר/מק/2537 -	
שביל האדומית 4,6 הרצליה 6544/65	
גליון 1 מתוך 1	
תחולה	מנחה
תיאור הנספח	תאריך עריכת
קני"מ	23/08/2022
1250	
תרישימים נוספים	
קני"מ	
שמות וזהימות:	
עורך הנספח	שם:
תאריך:	אלדר מוזס



תרישים סביבה 1:250

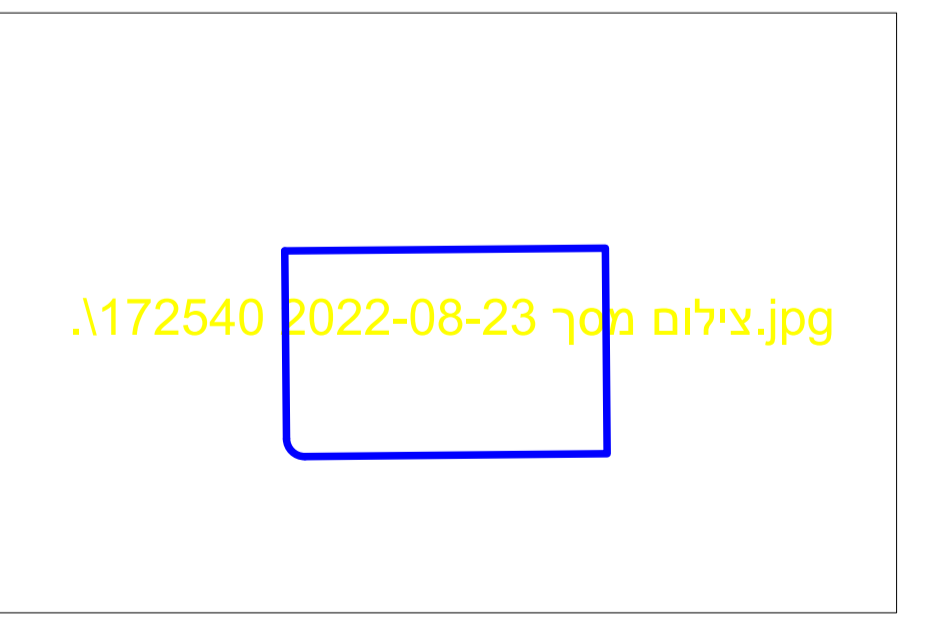

תרישים התמצאות 1:250