עורך התוכנית: גיל ברונשטיין	תוכנית בינוי:	שם ומס' תוכנית:
מספר רישיון: 37653	גוש: 6122 חלקה: 820	שינוי ק.ב. והרחבה ל 140 מ"ר
חתימה:		בבניין קיים ברחוב שבטי ישראל 30
		501-1181635

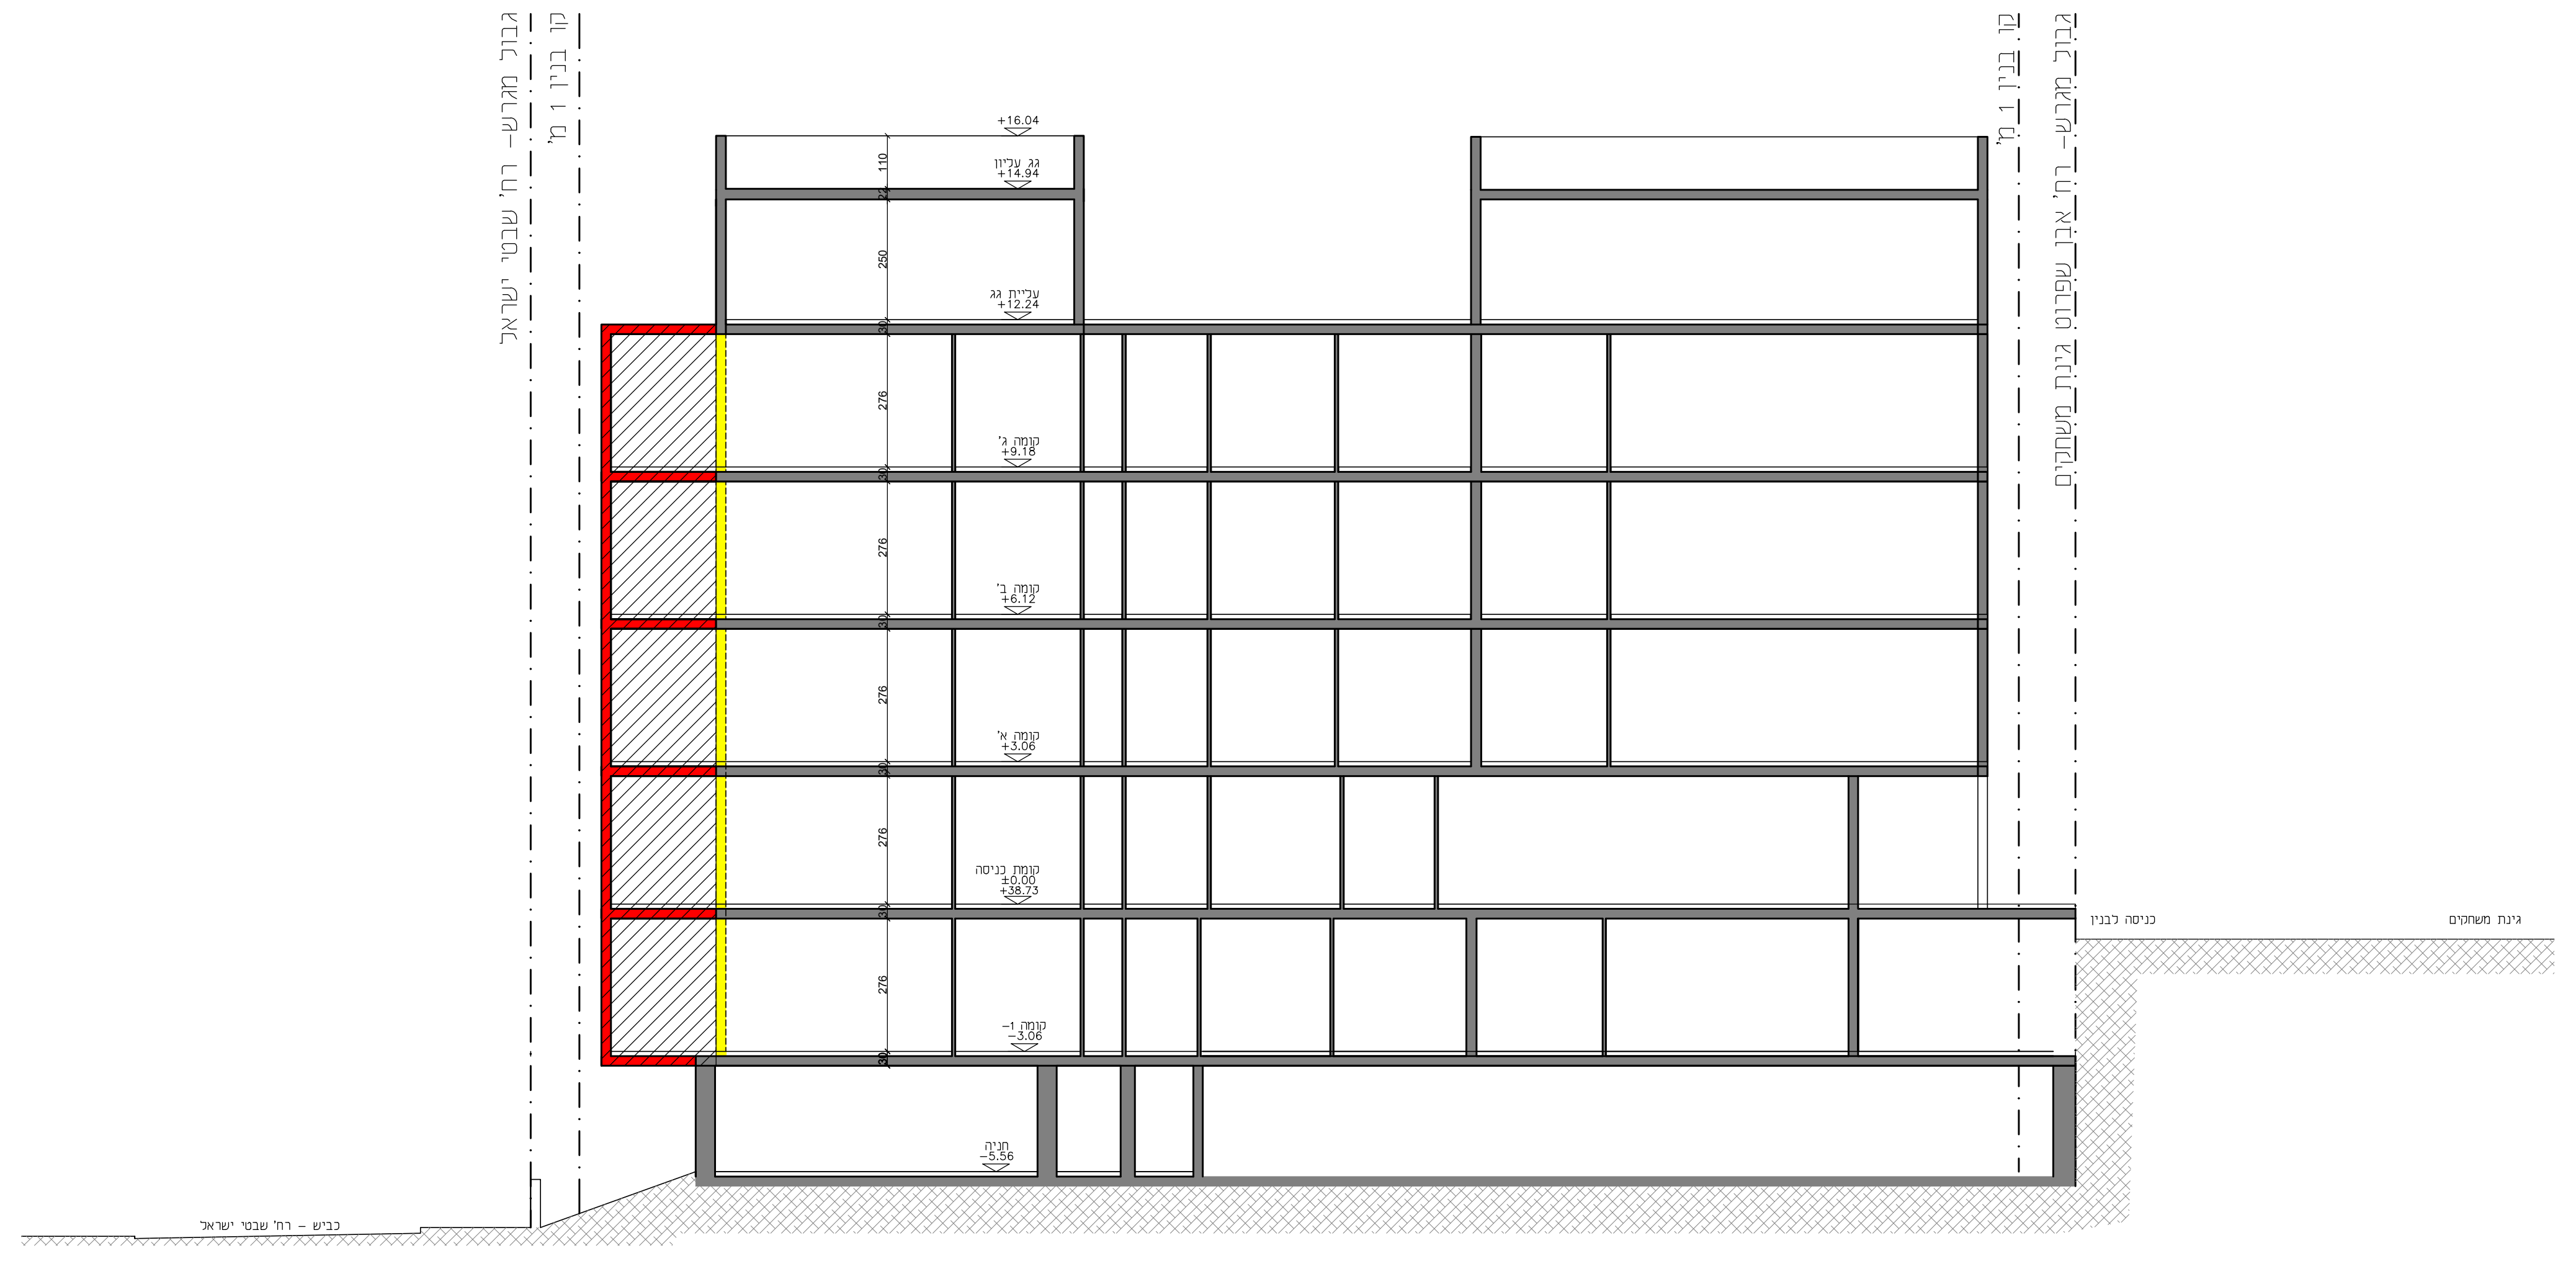

חתך א-א ק.נ.מ. 1:100

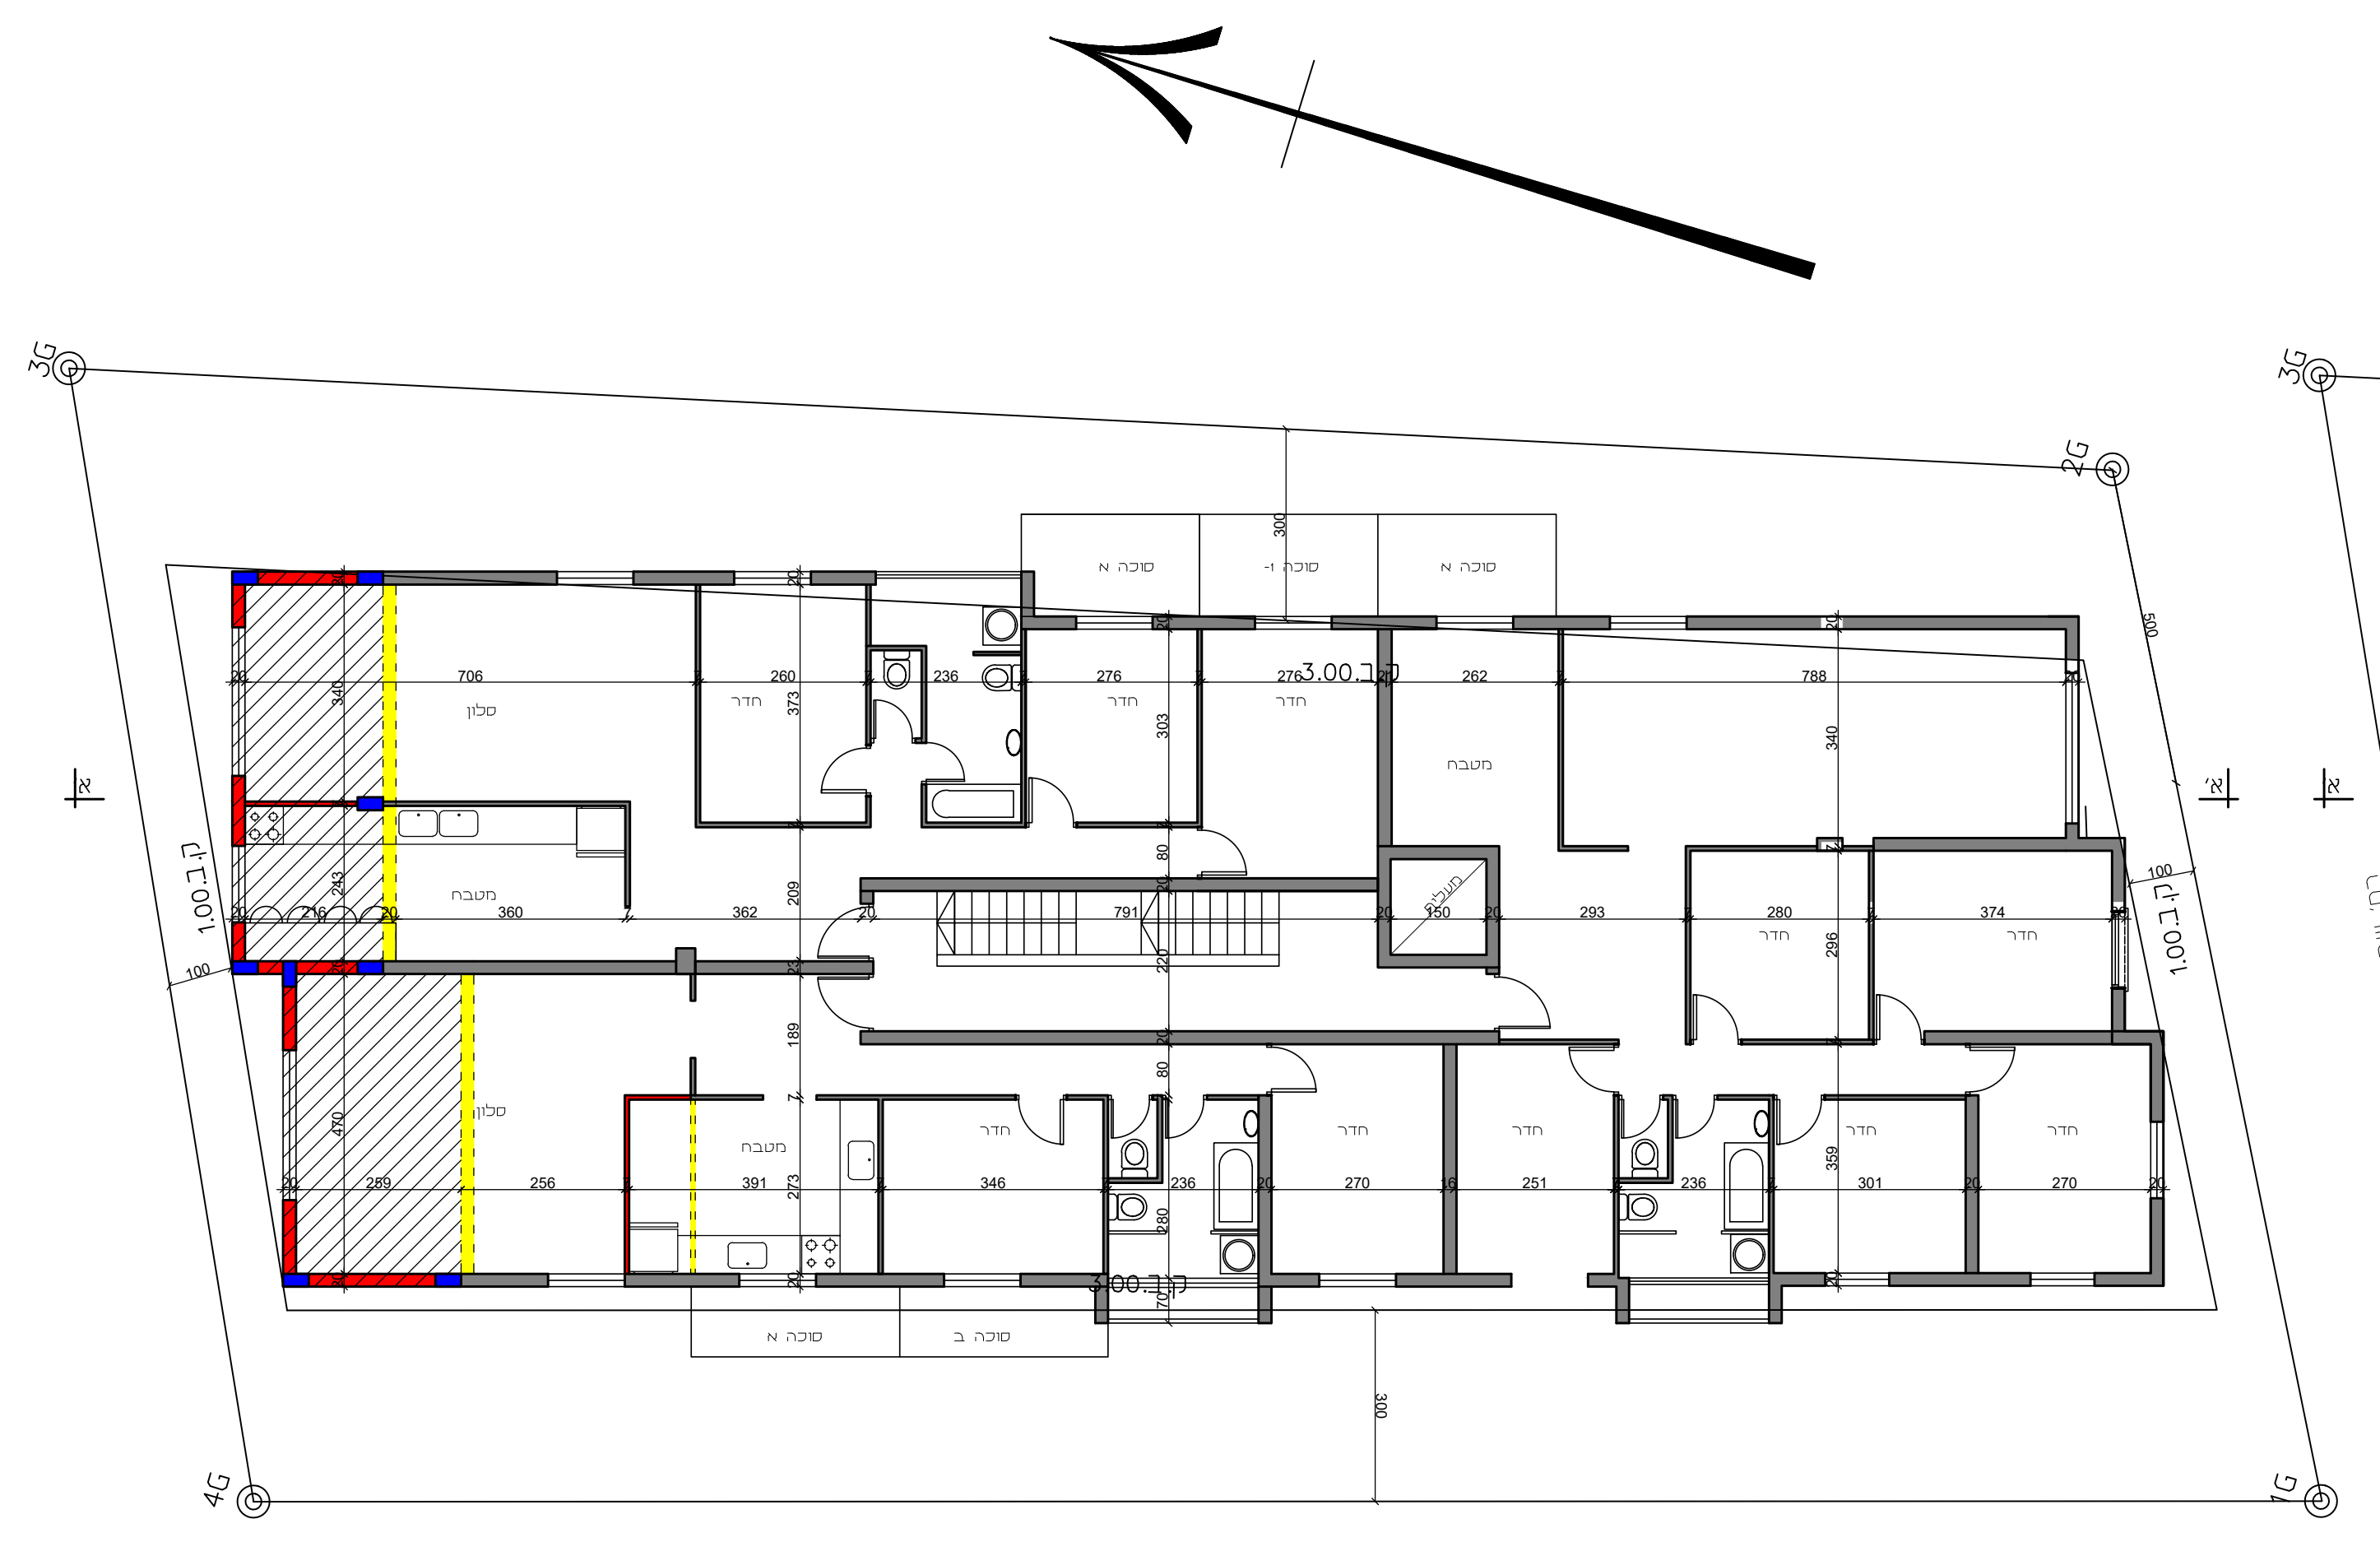

תכנית קומה טיפוסית ק.נ.מ. 1:100

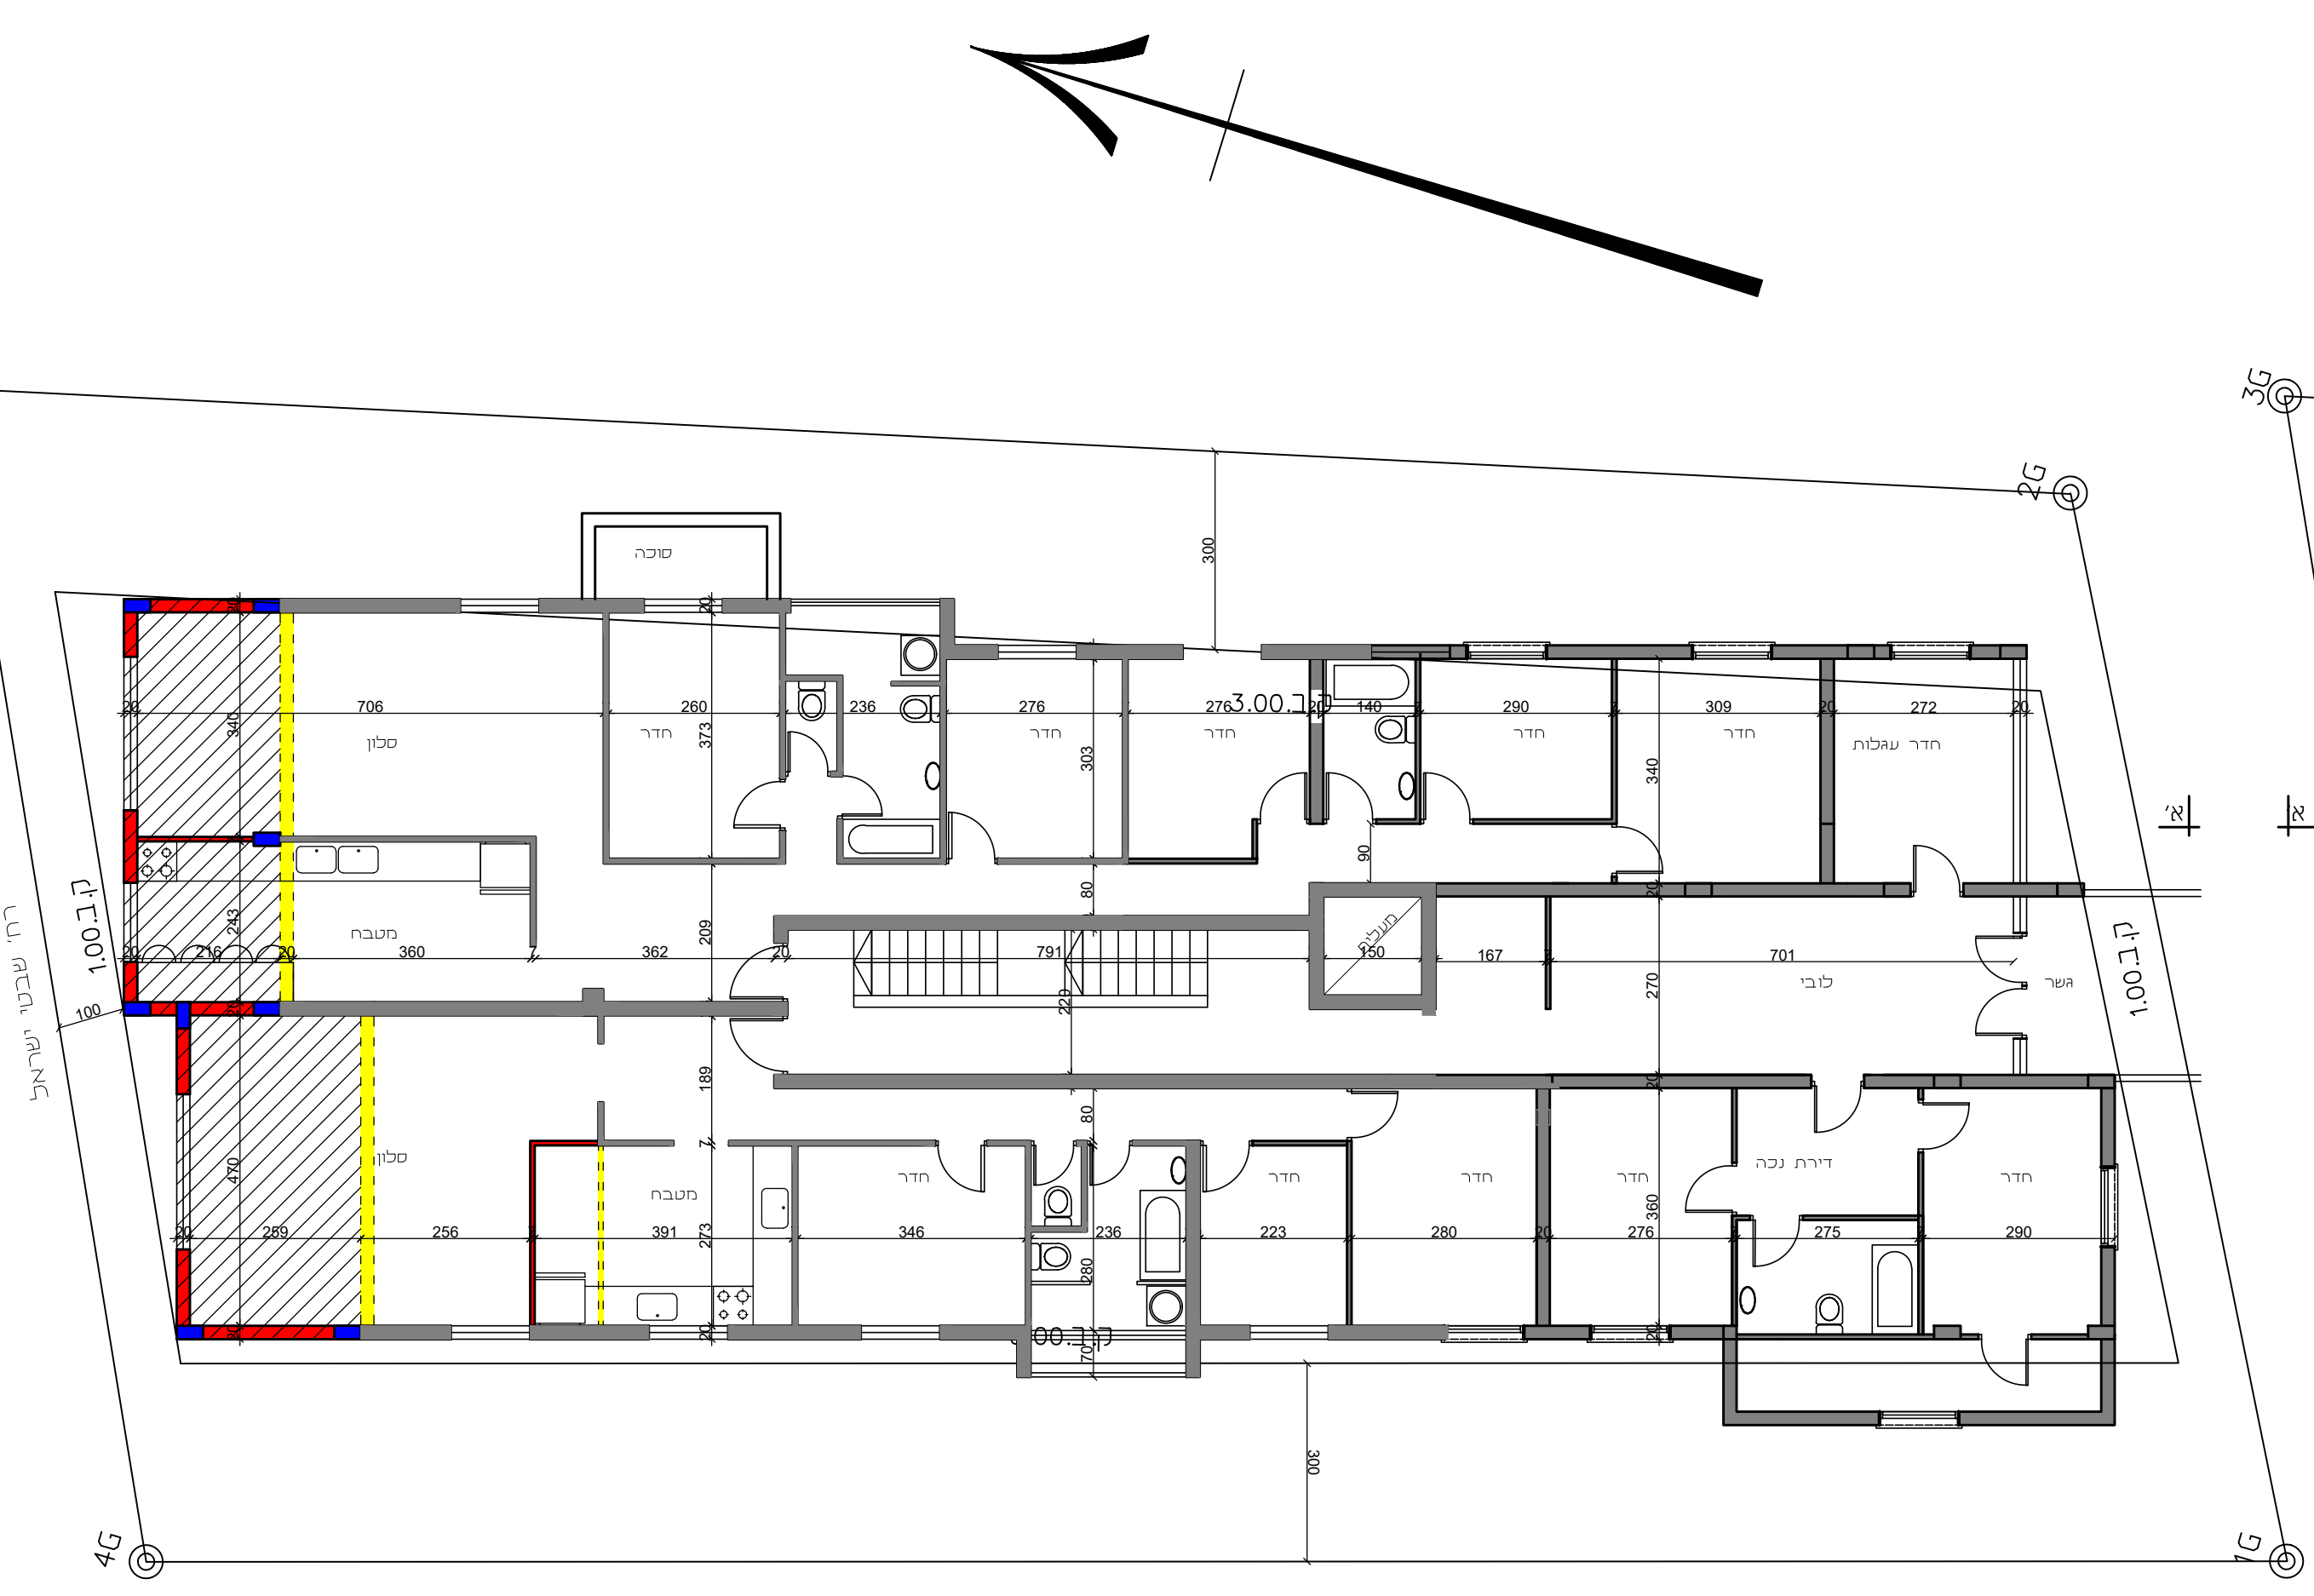

תכנית קומת כניסה מאבן שפרוט ק.נ.מ. 1:100

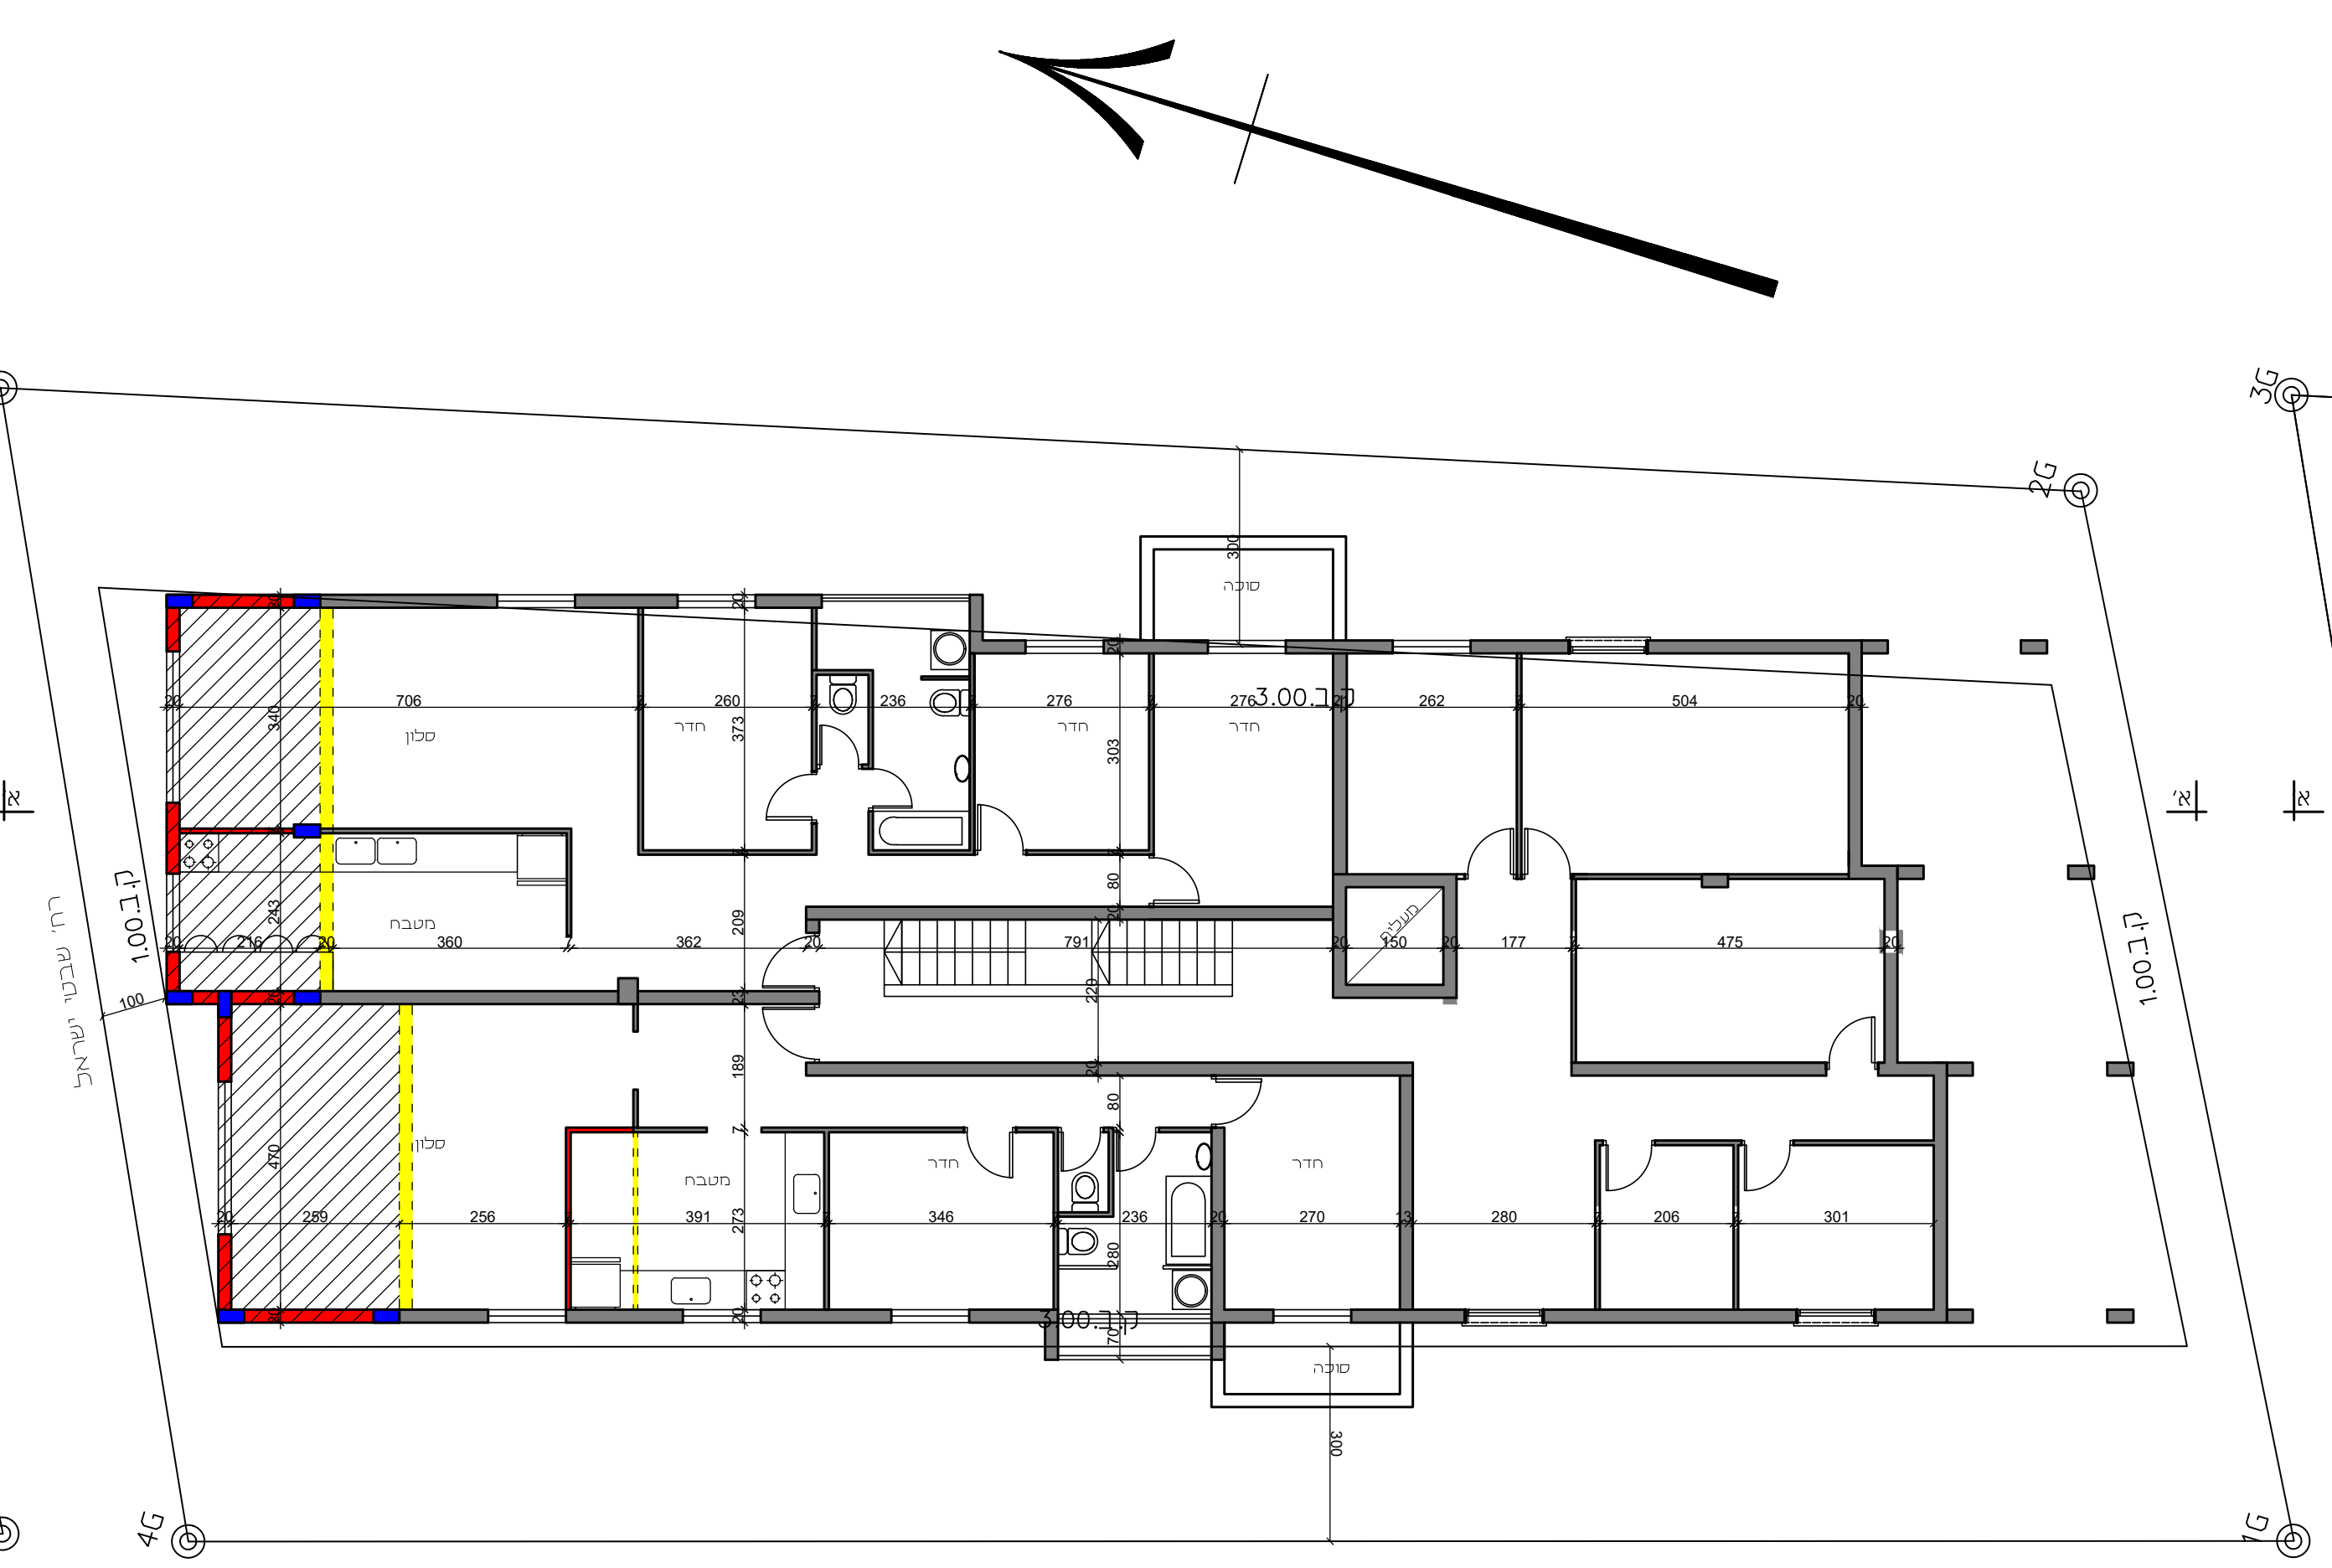

תכנית קומה 1- ק.נ.מ. 1:100

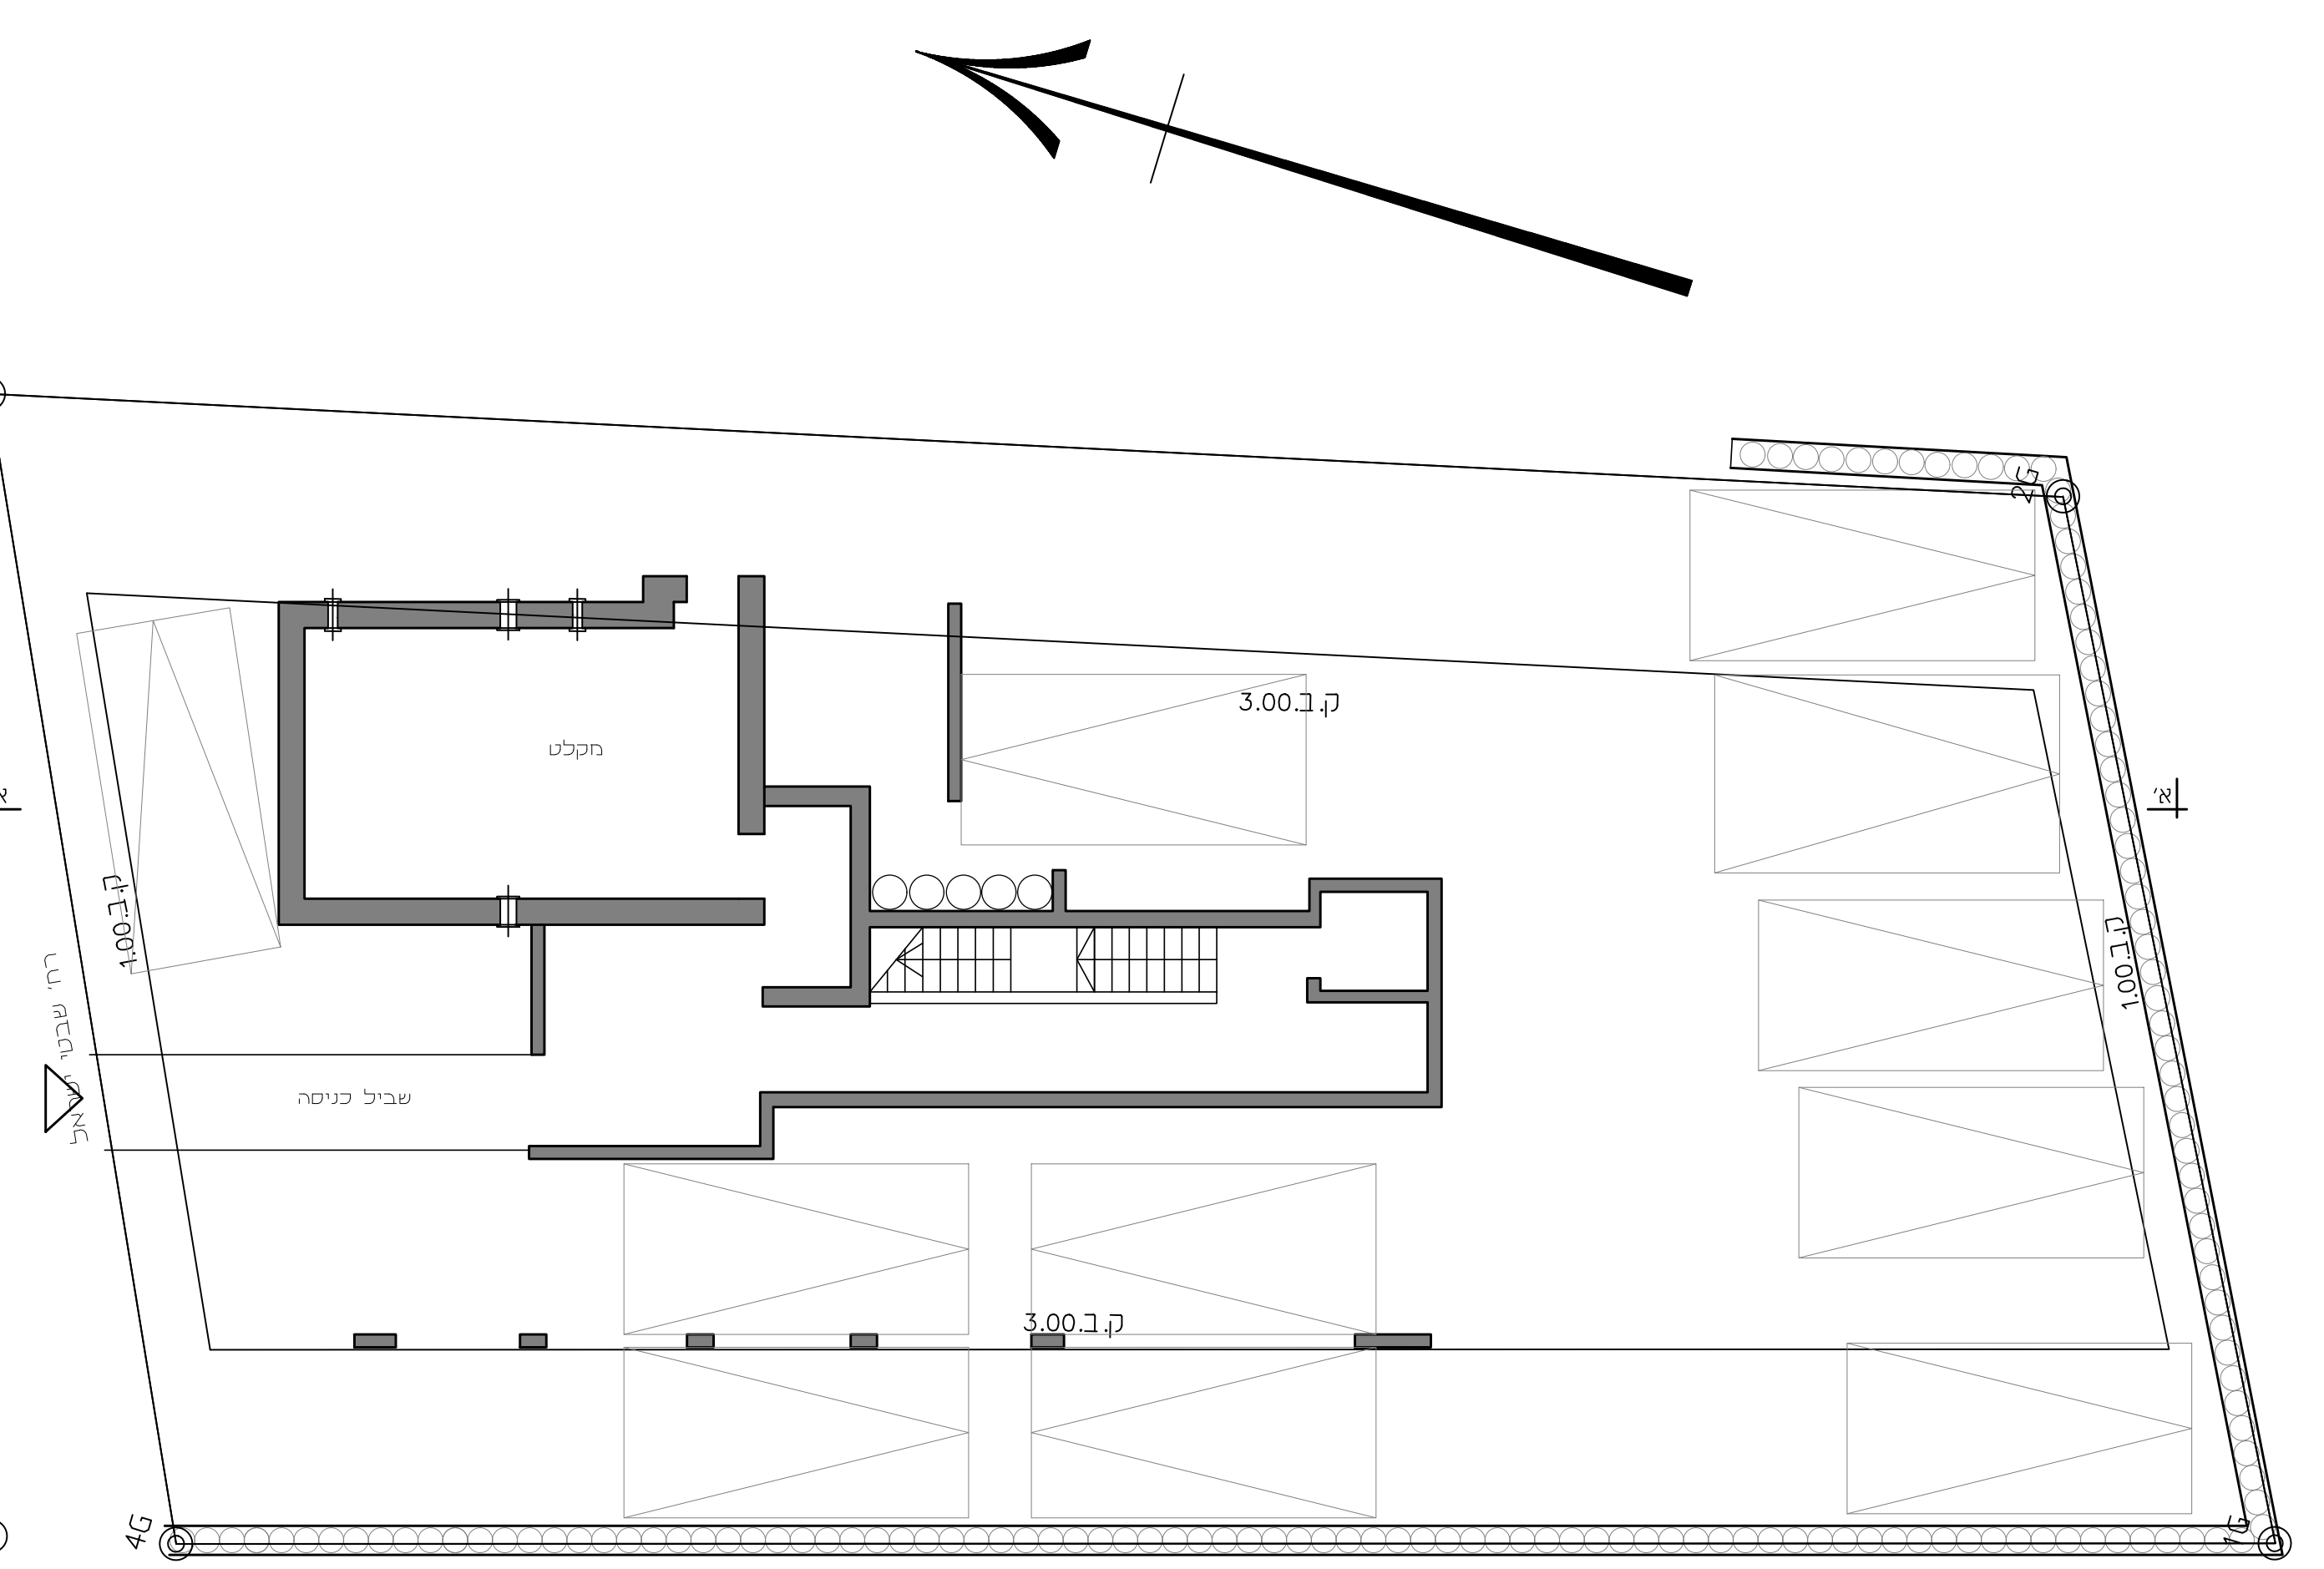

תכנית קומת חניה ק.נ.מ. 1:100