




שם ומסל תוכנית: חוכנית בינוי: עורך התוכנית: גיל ברושטיין
שניוני קב. וזרחיה ל-40 מ"ר גוש 622 חלקה 1788 מספר רישוי: 37653
בניין קיים ברז סלנס ס חתימה: 501-1164318

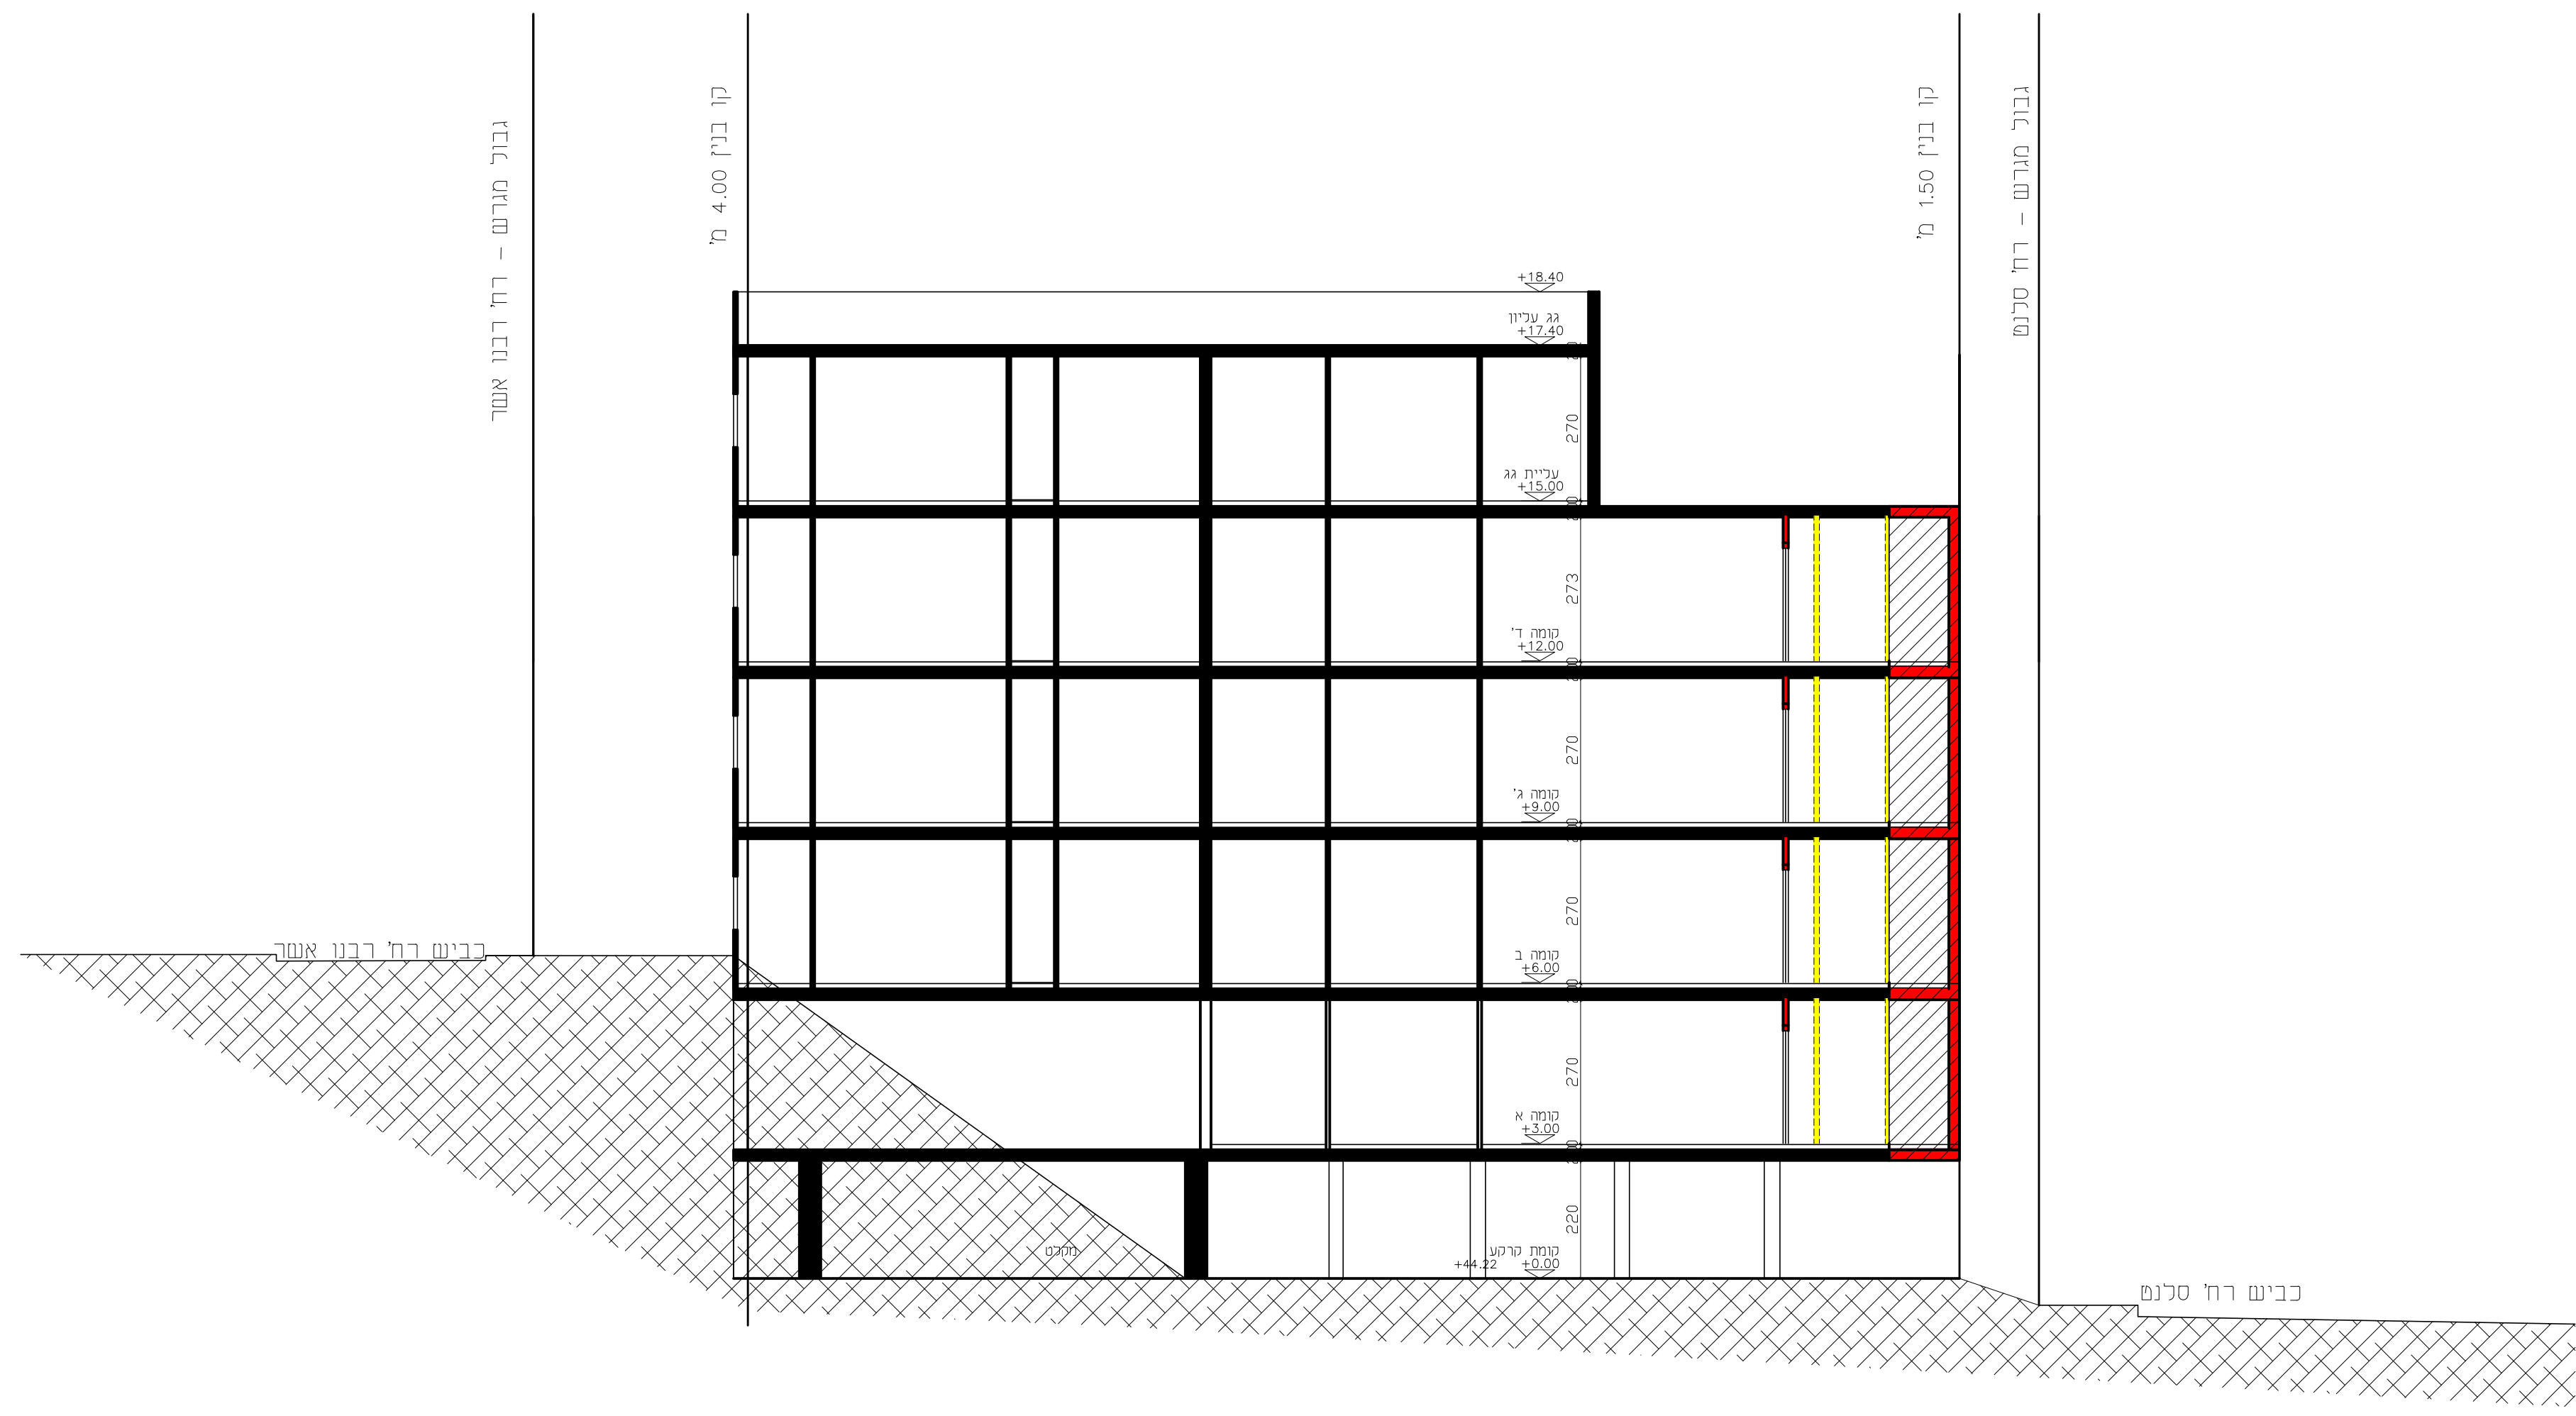

חתך א-א
ק"מ: 1:100

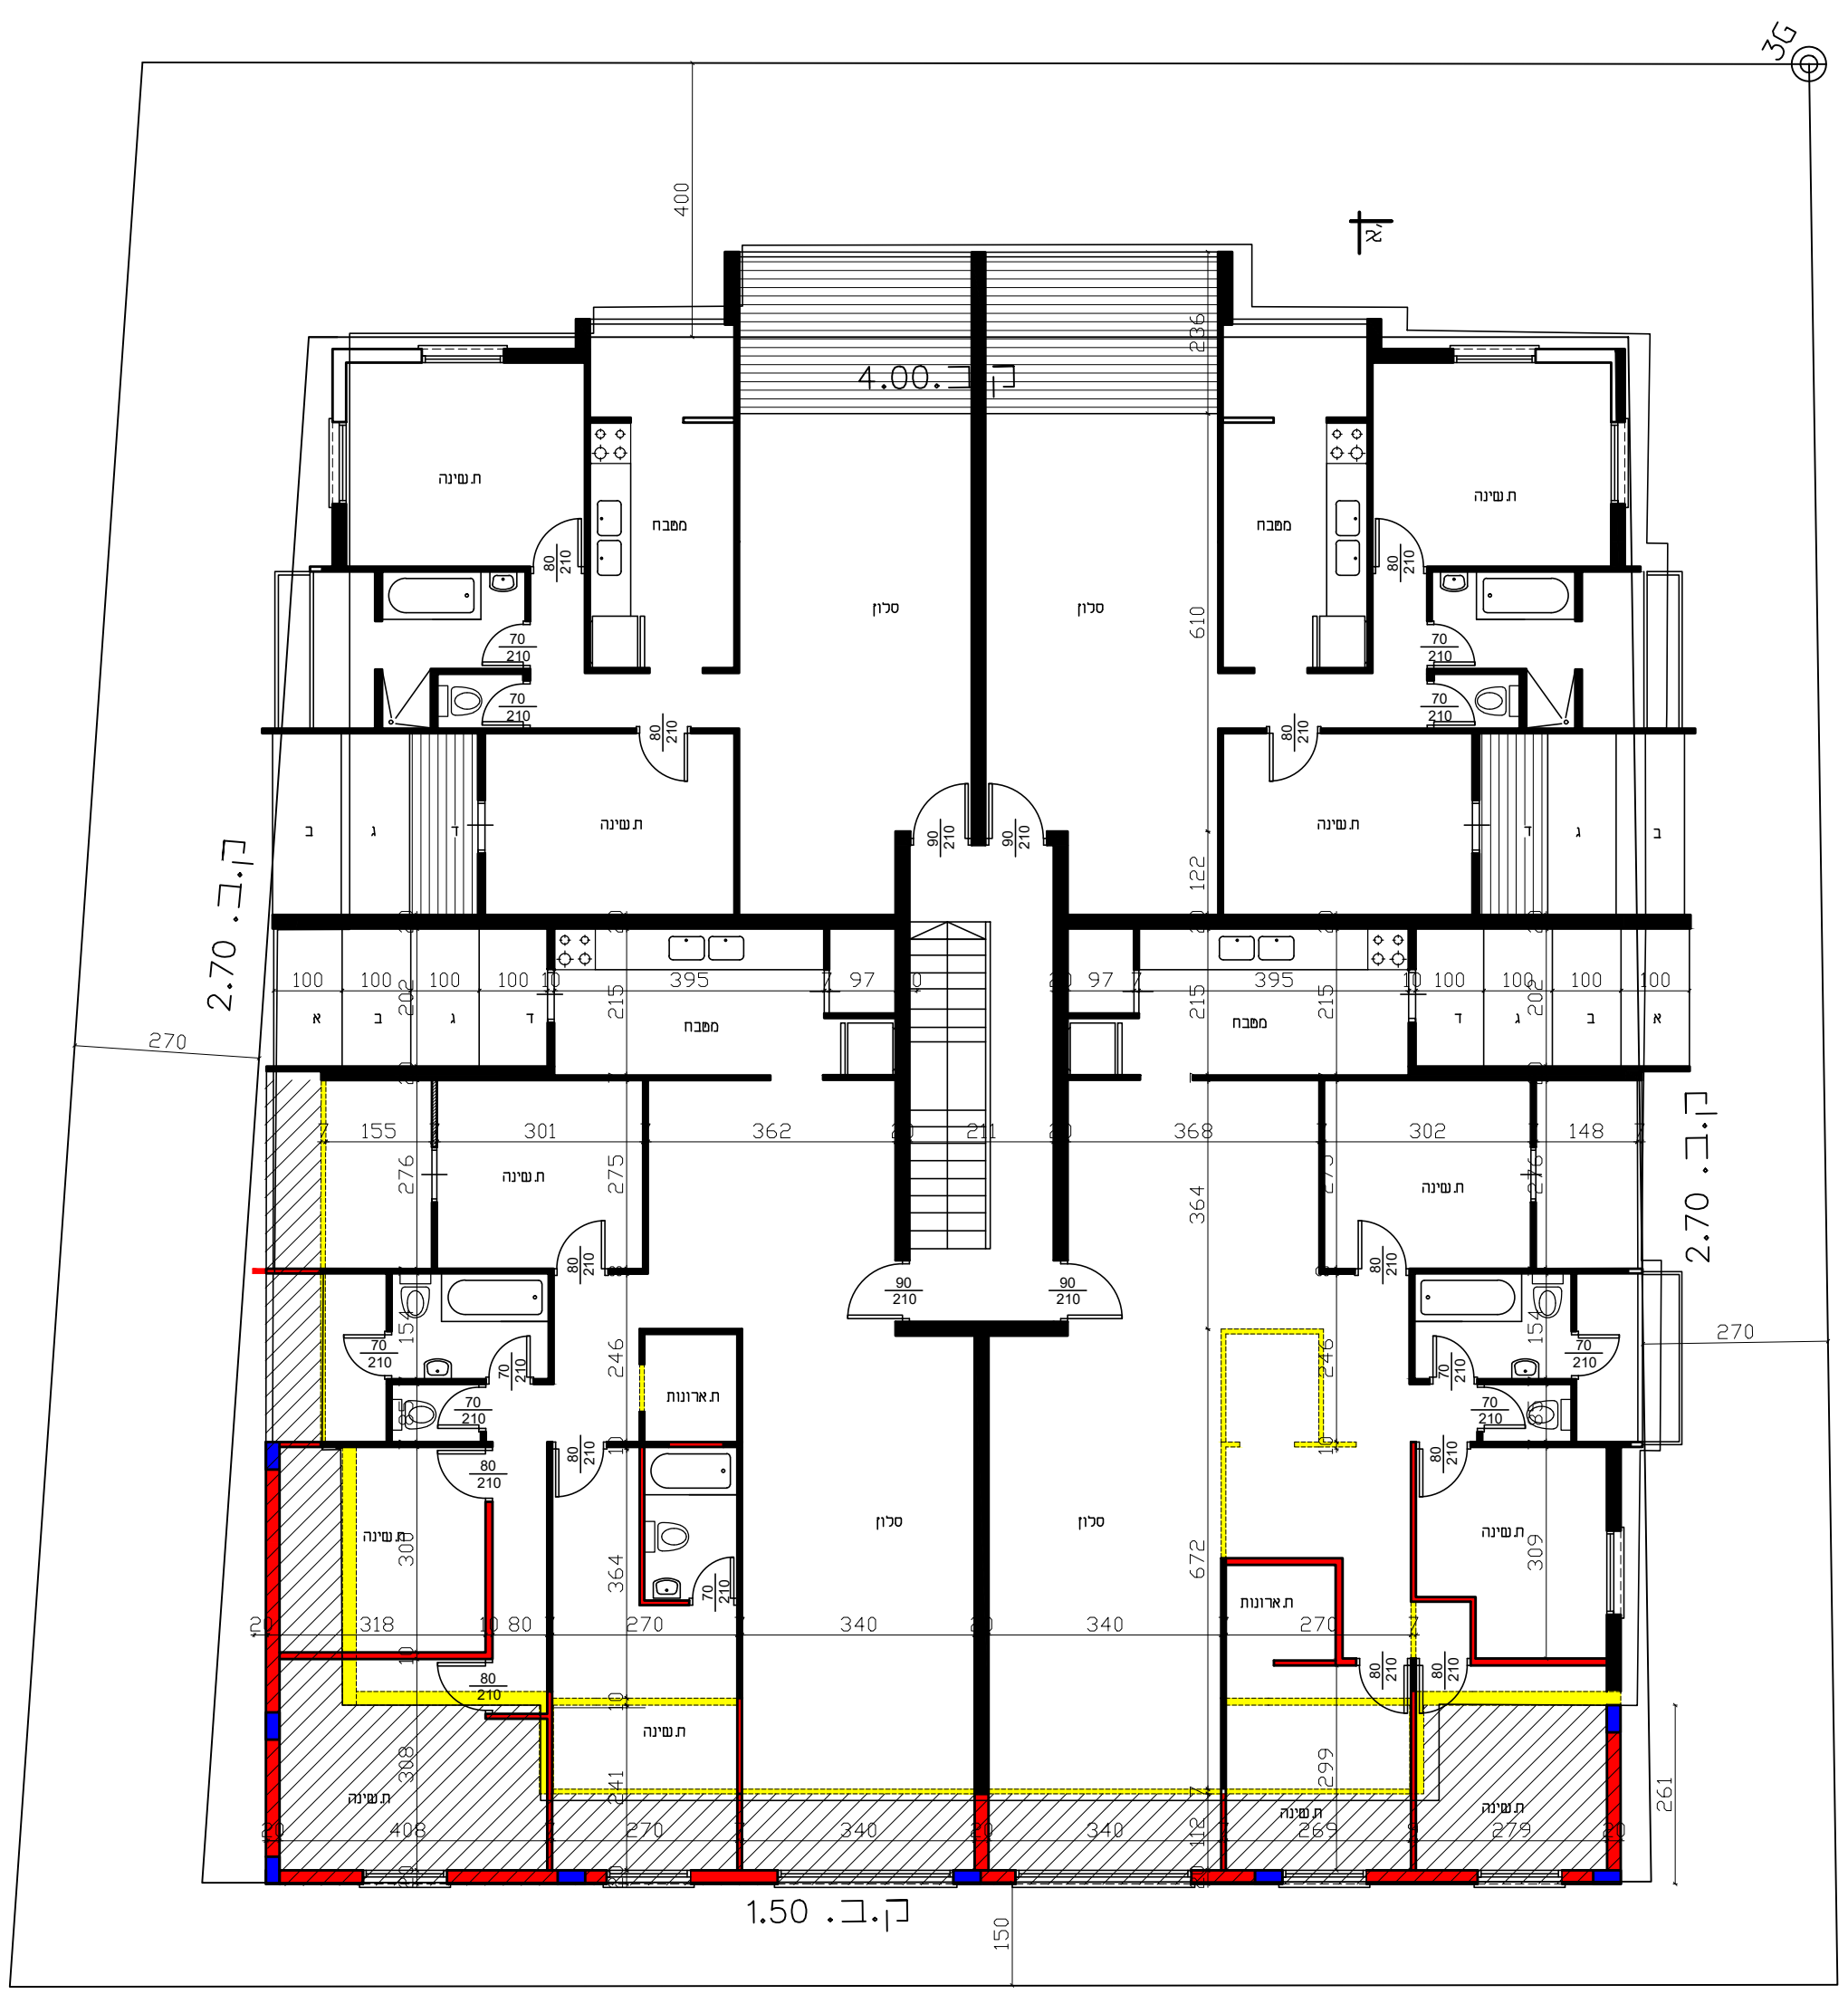

תכנית קומה שיפוטית
ק"מ: 1:100

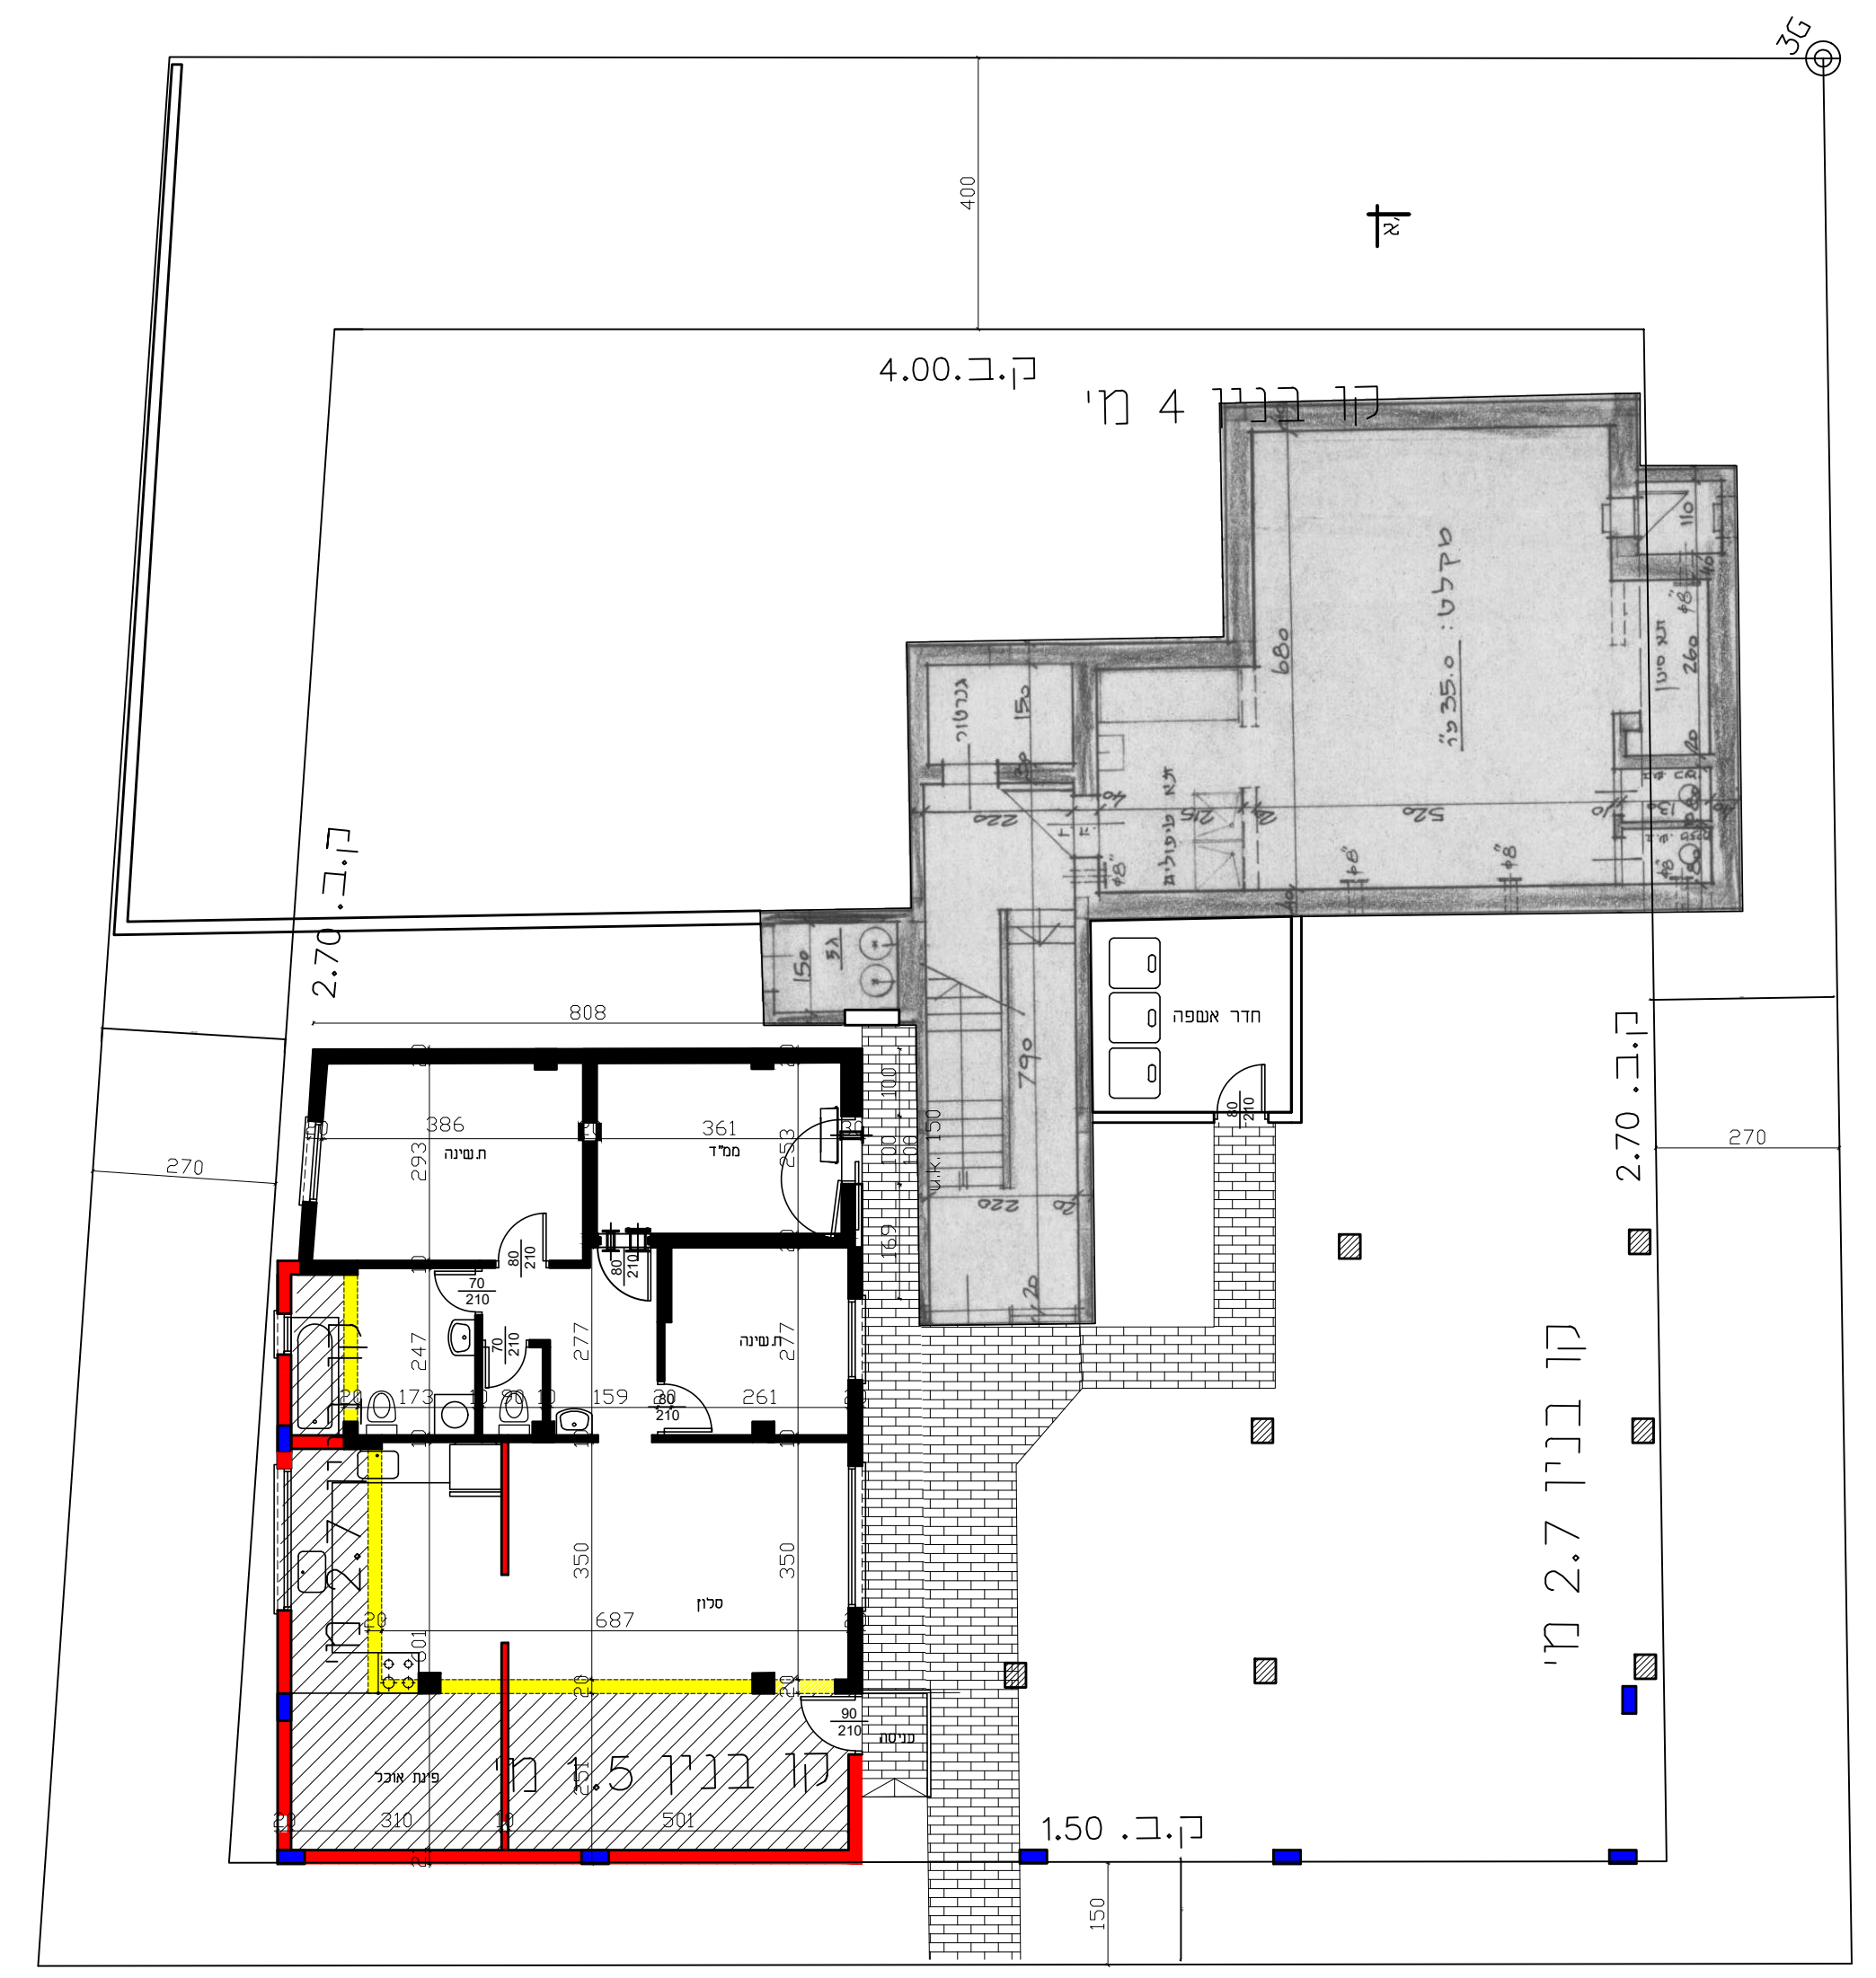

תכנית קומת קרקע תחתונה
ק"מ: 1:100