




חתך א-א  
קנ"מ: 1:100

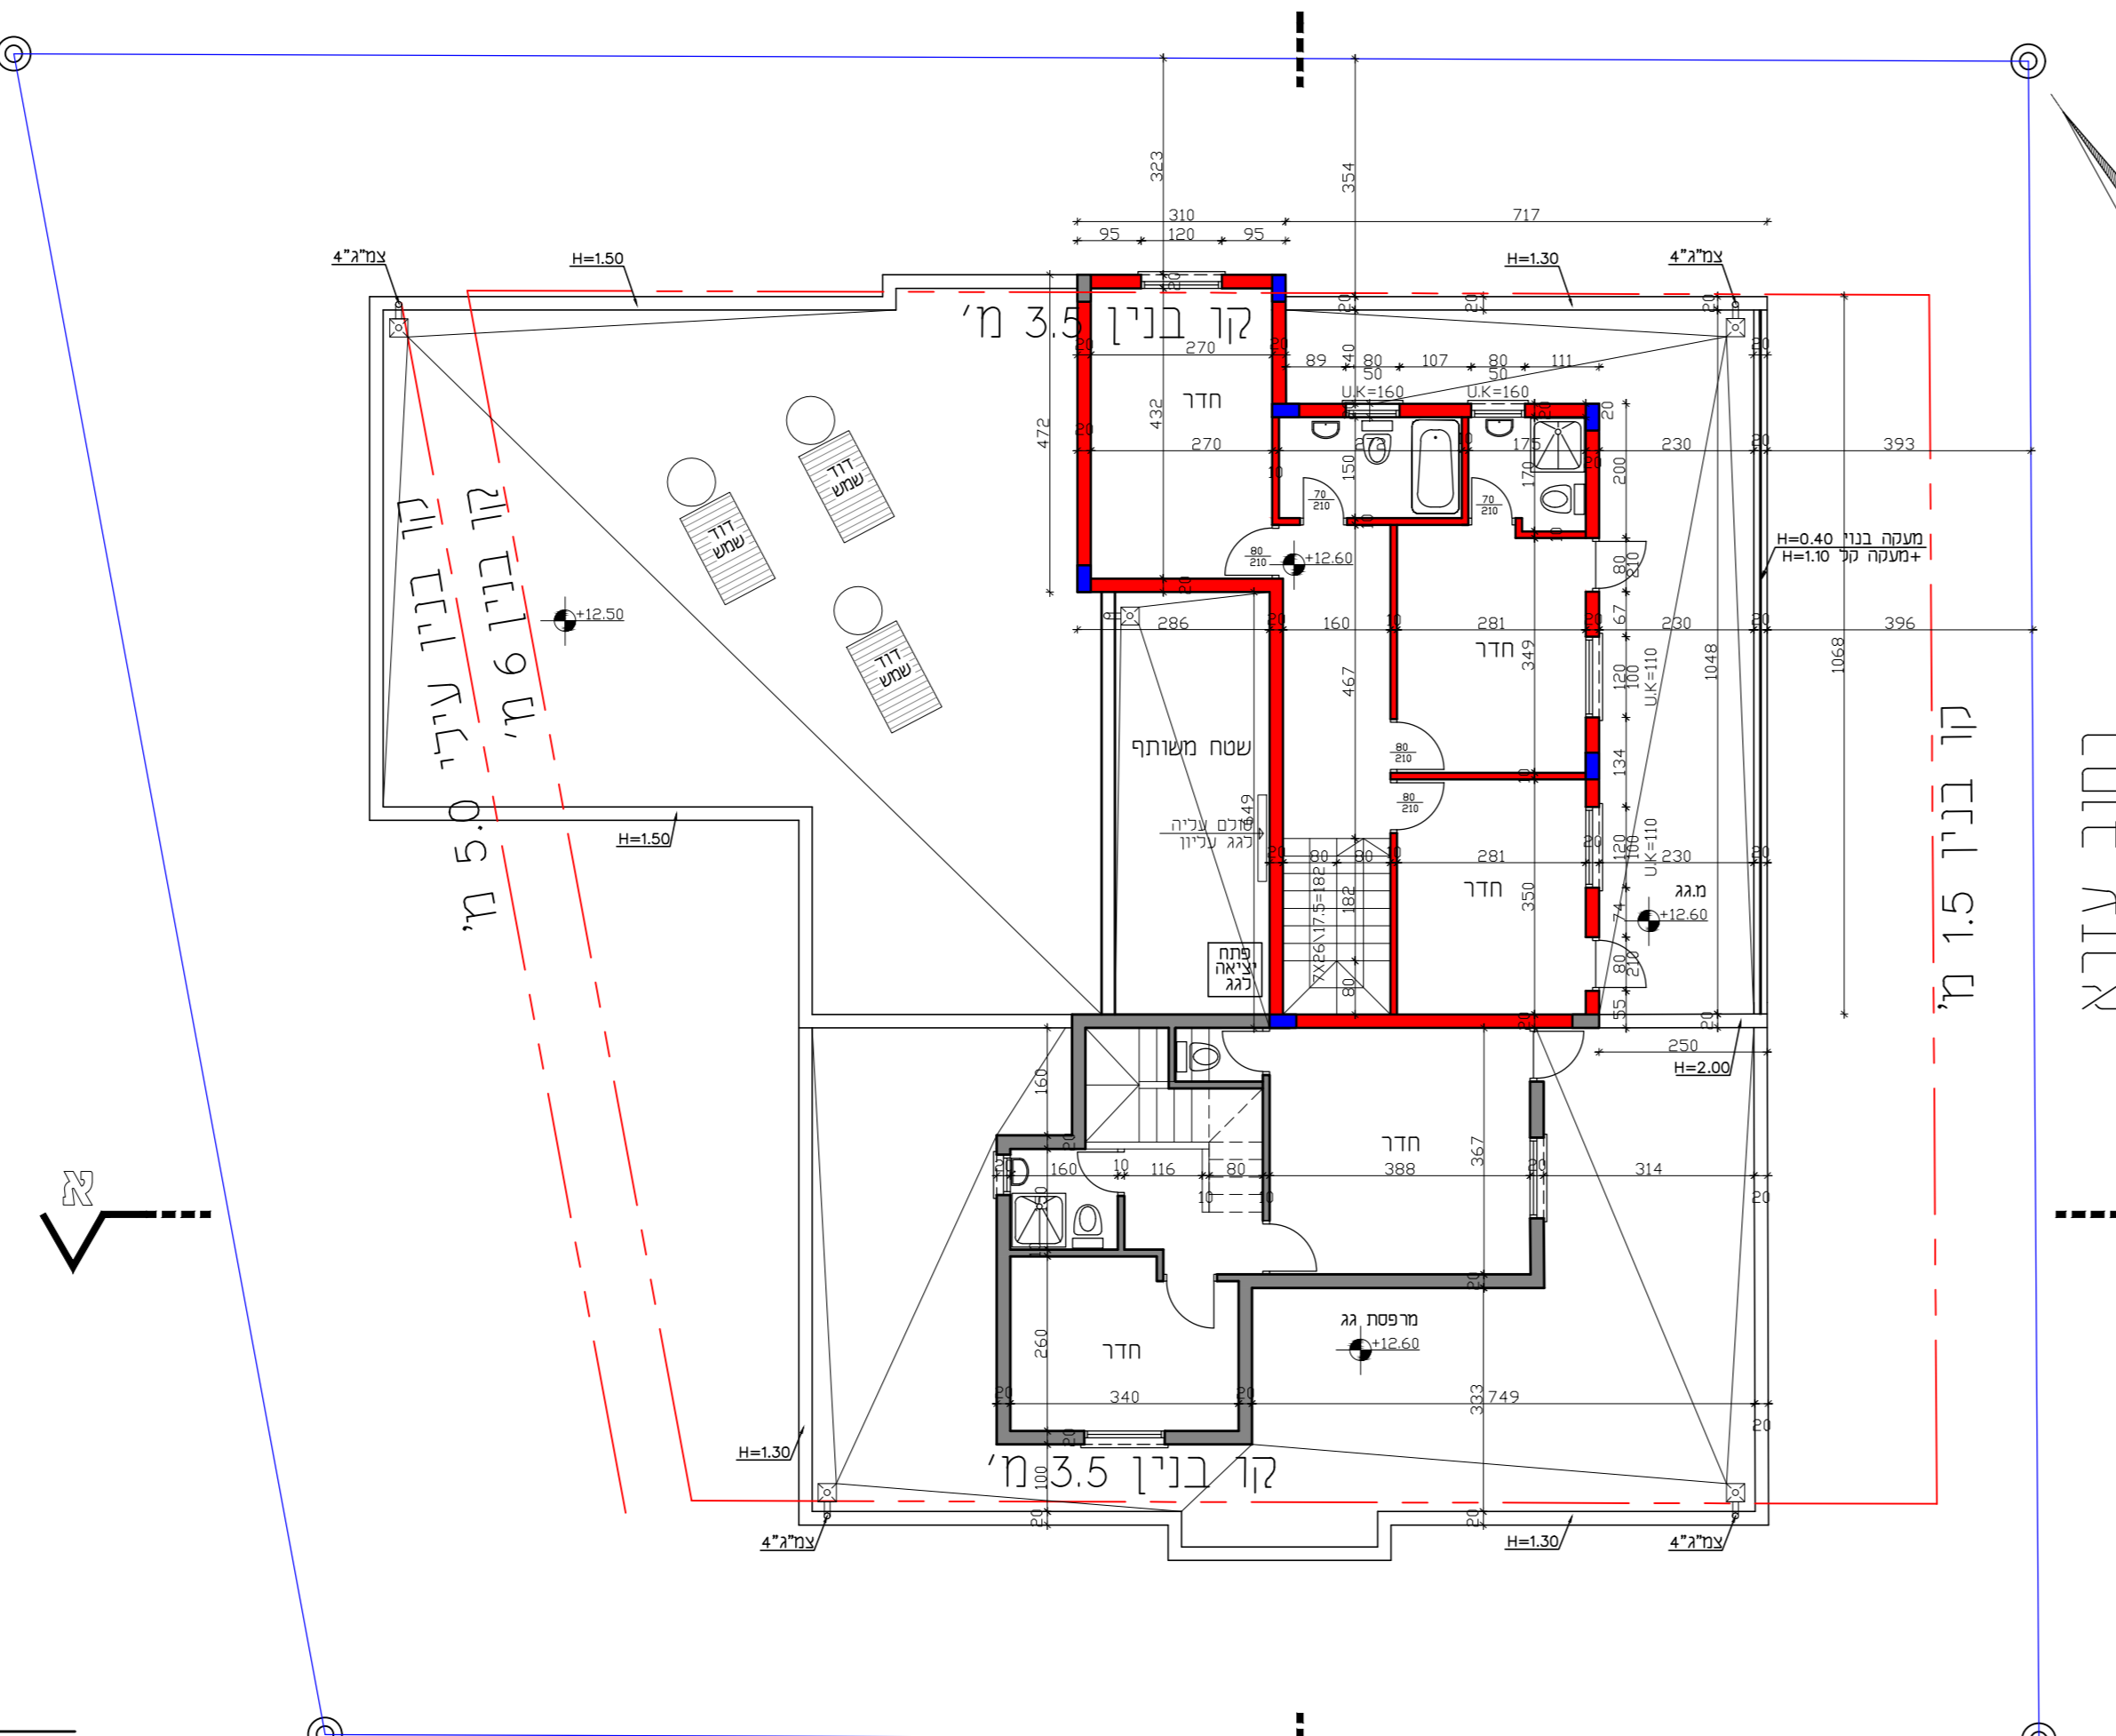

תכנית קומת גג  
קנ"מ: 1:100

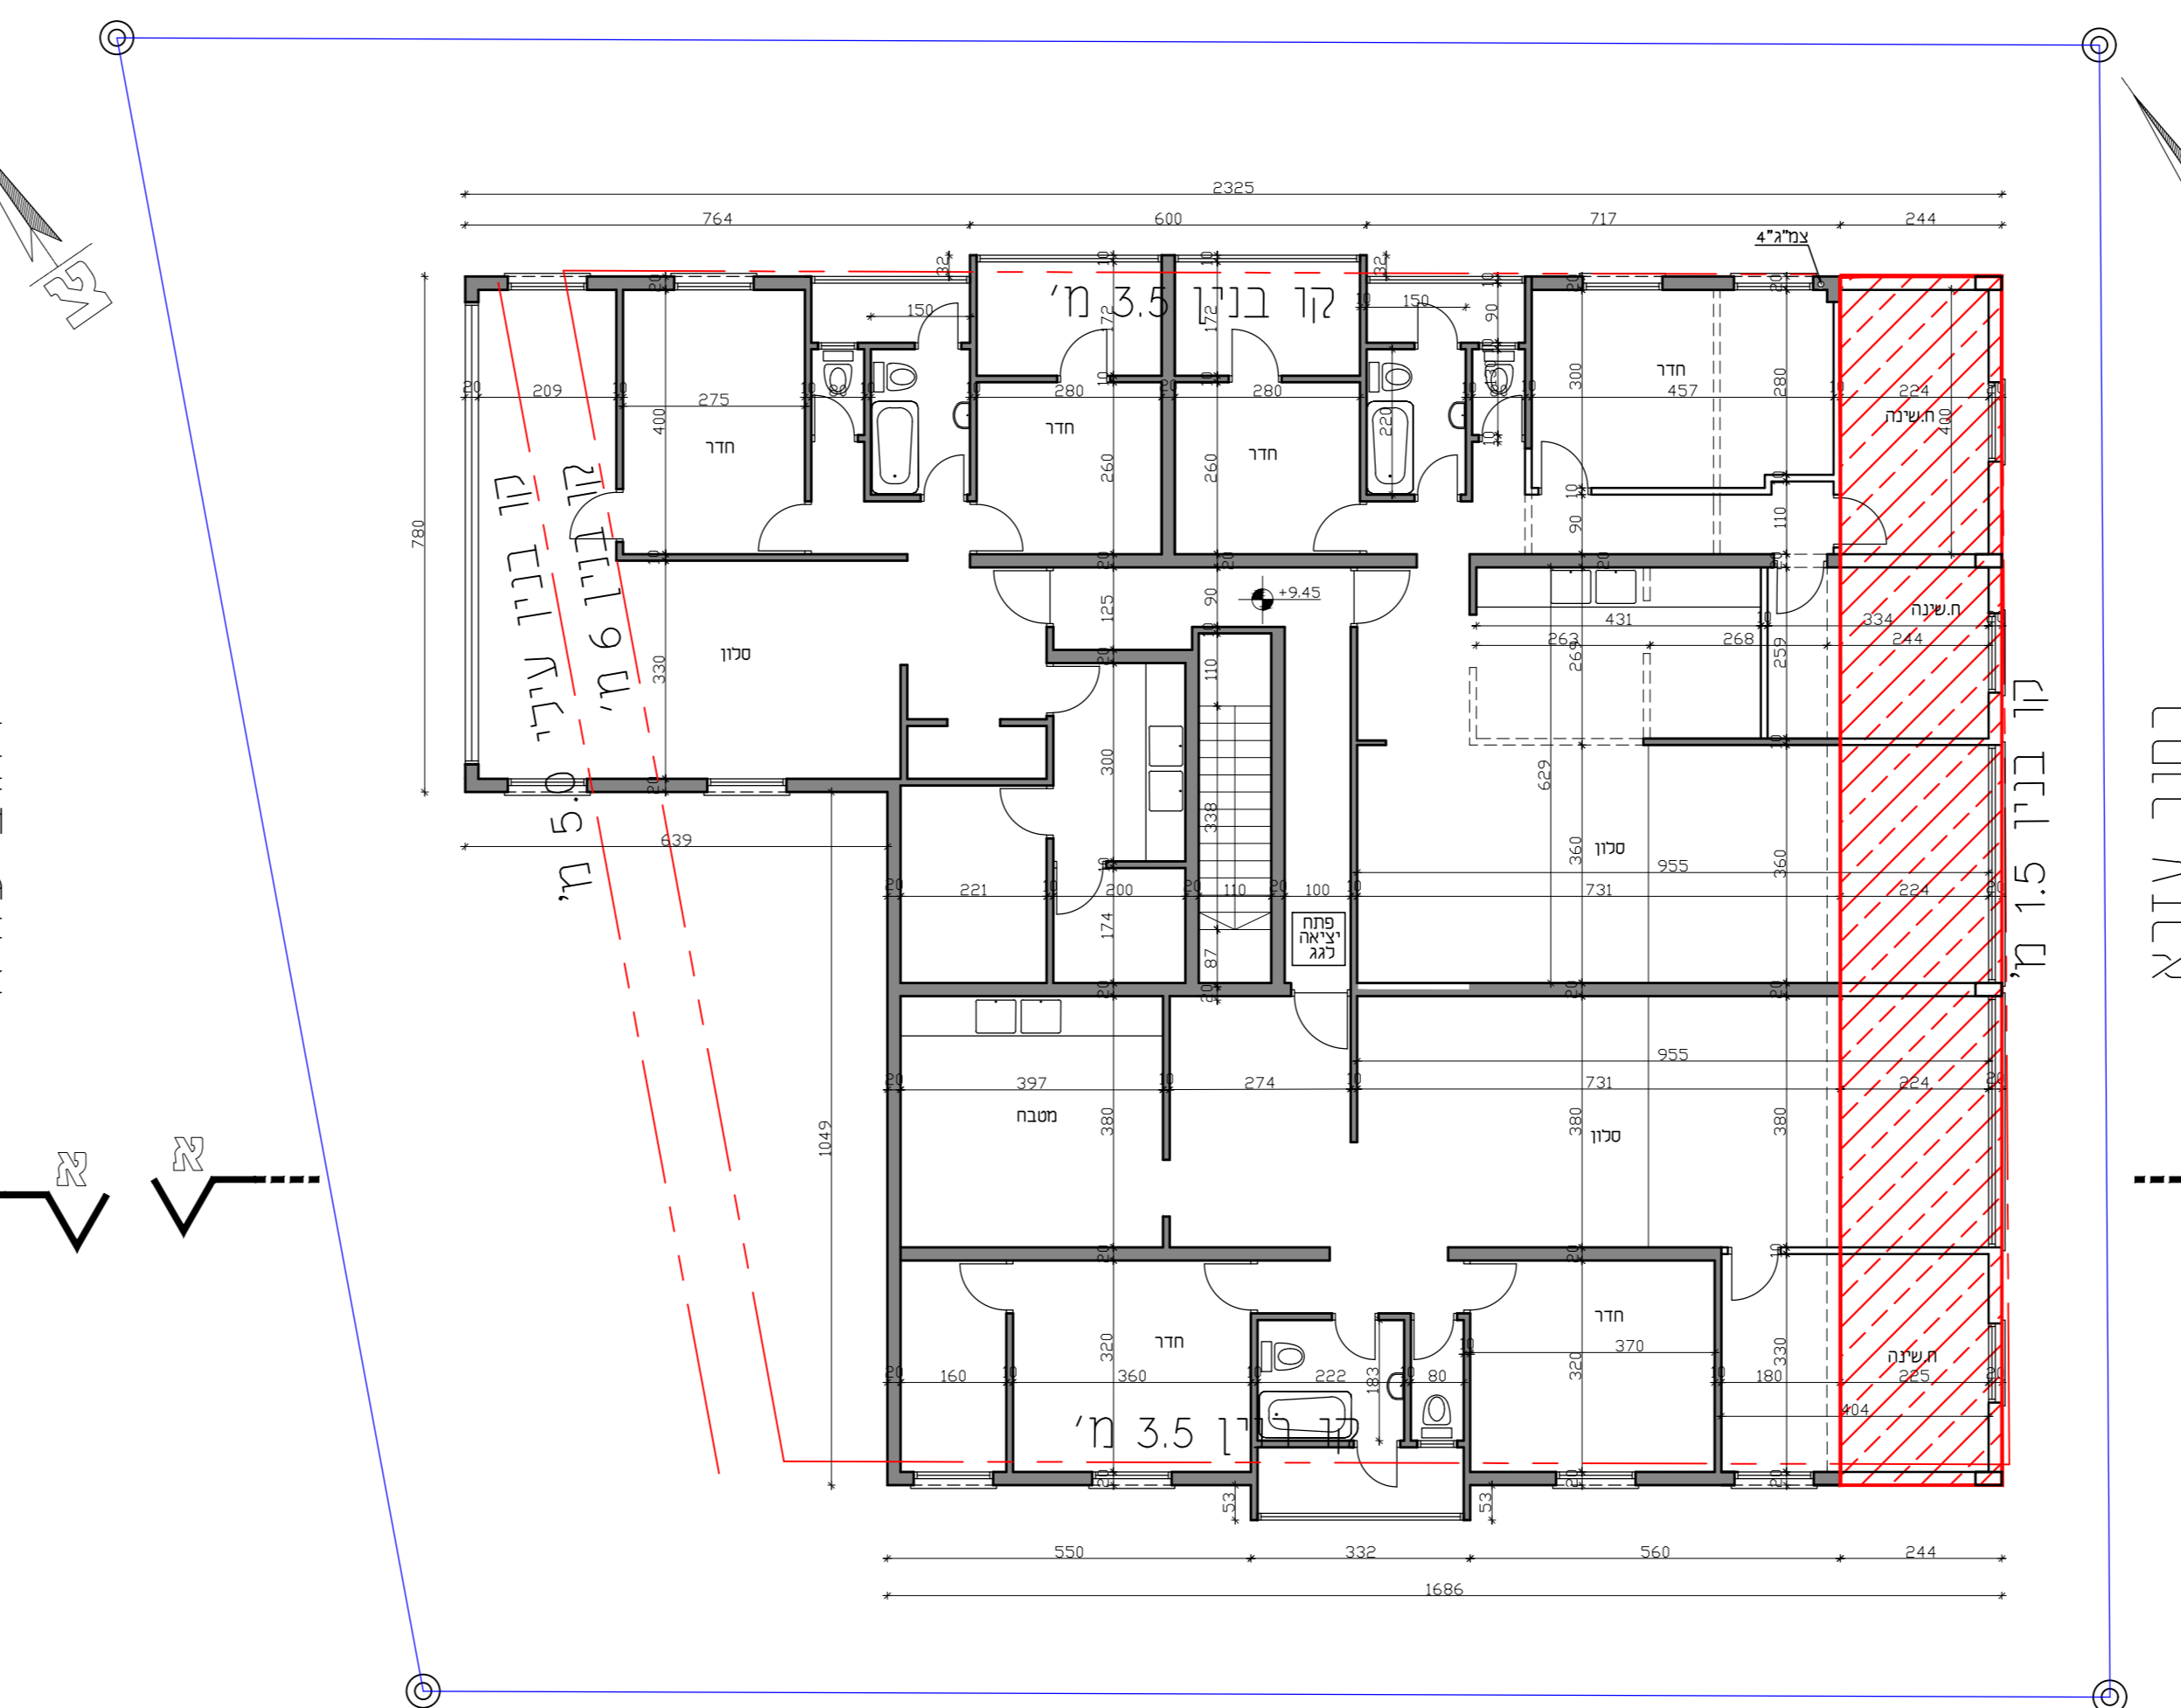

תכנית קומה טיפוסית  
קנ"מ: 1:100

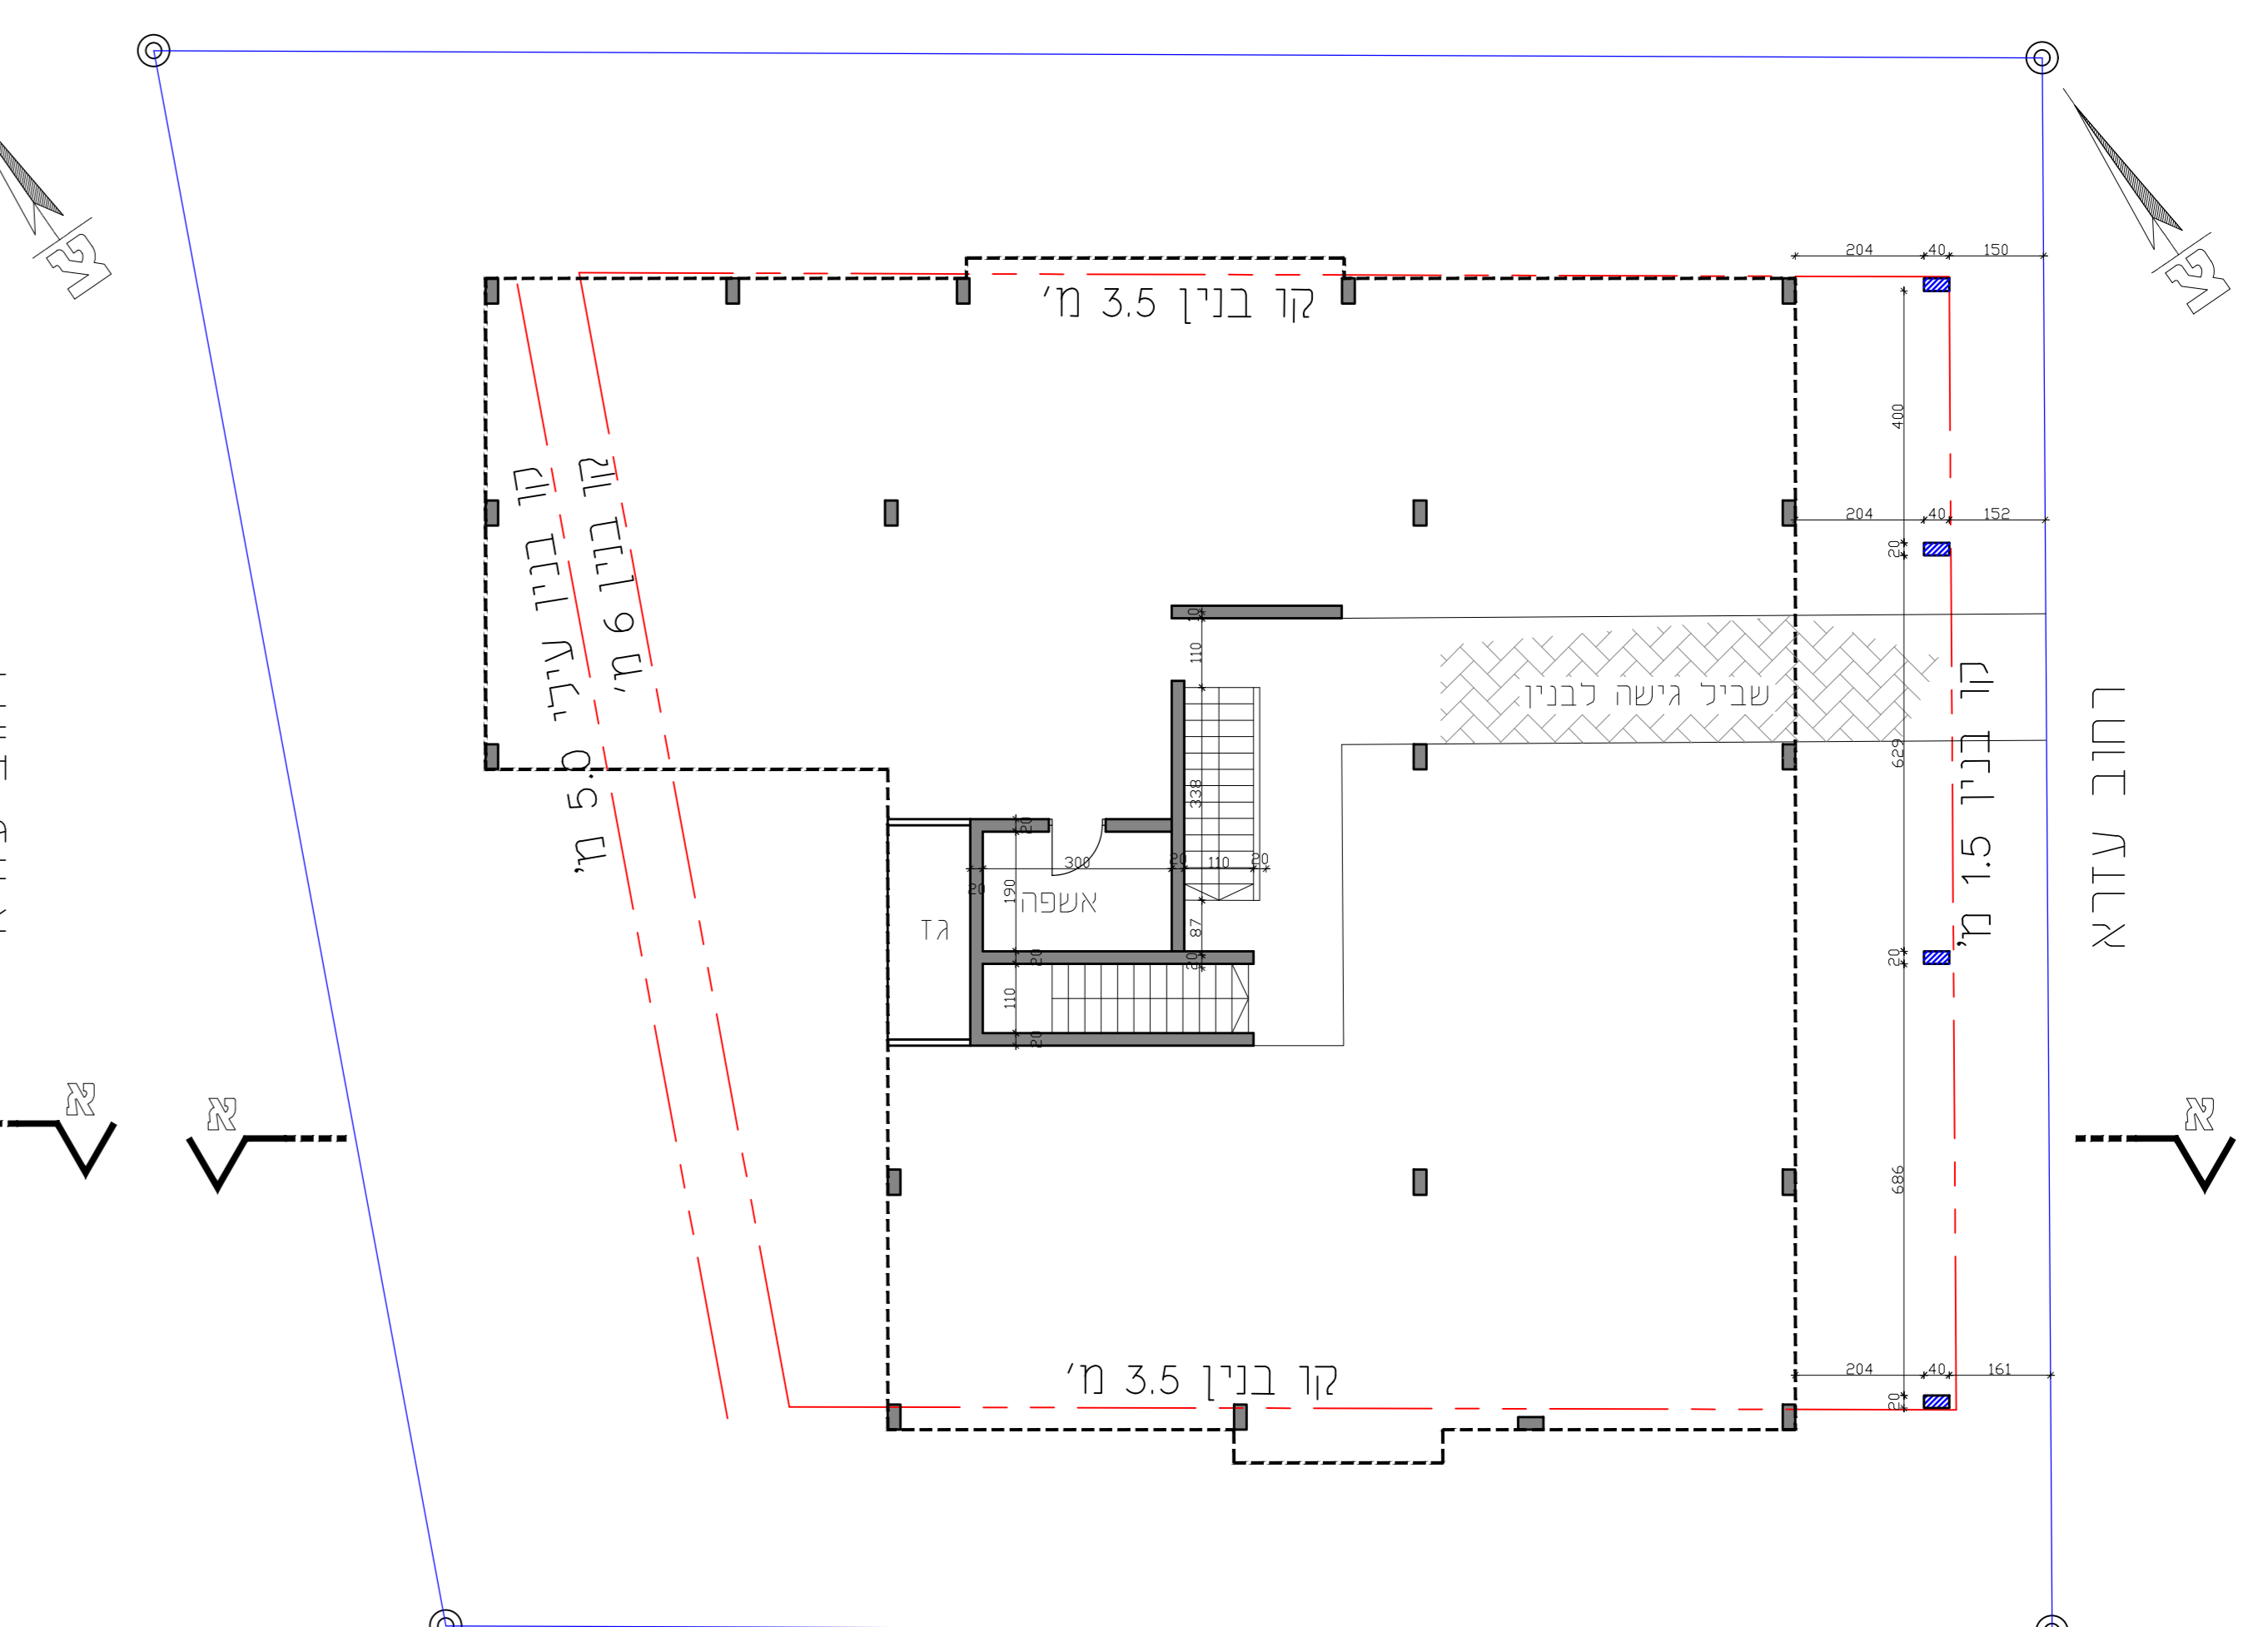

תכנית קומת קרקע  
קנ"מ: 1:100

נספח ביתי	
מס' תכנית 501-1214923	
פנימי קו בנין ברח' עזרא 58	
גליון 1 מתוך 1	
תחולה	מנחה
תיאור תאריך עריכת חספוז	בינוי 18/10/2023
קנ"מ	1:100
תרשימים נוספים	קנ"מ
שמות רוחות: מדרום, מזרח, צפון, מערב	
עורך חספוז	שם: מרגלית שרון תאריך: